


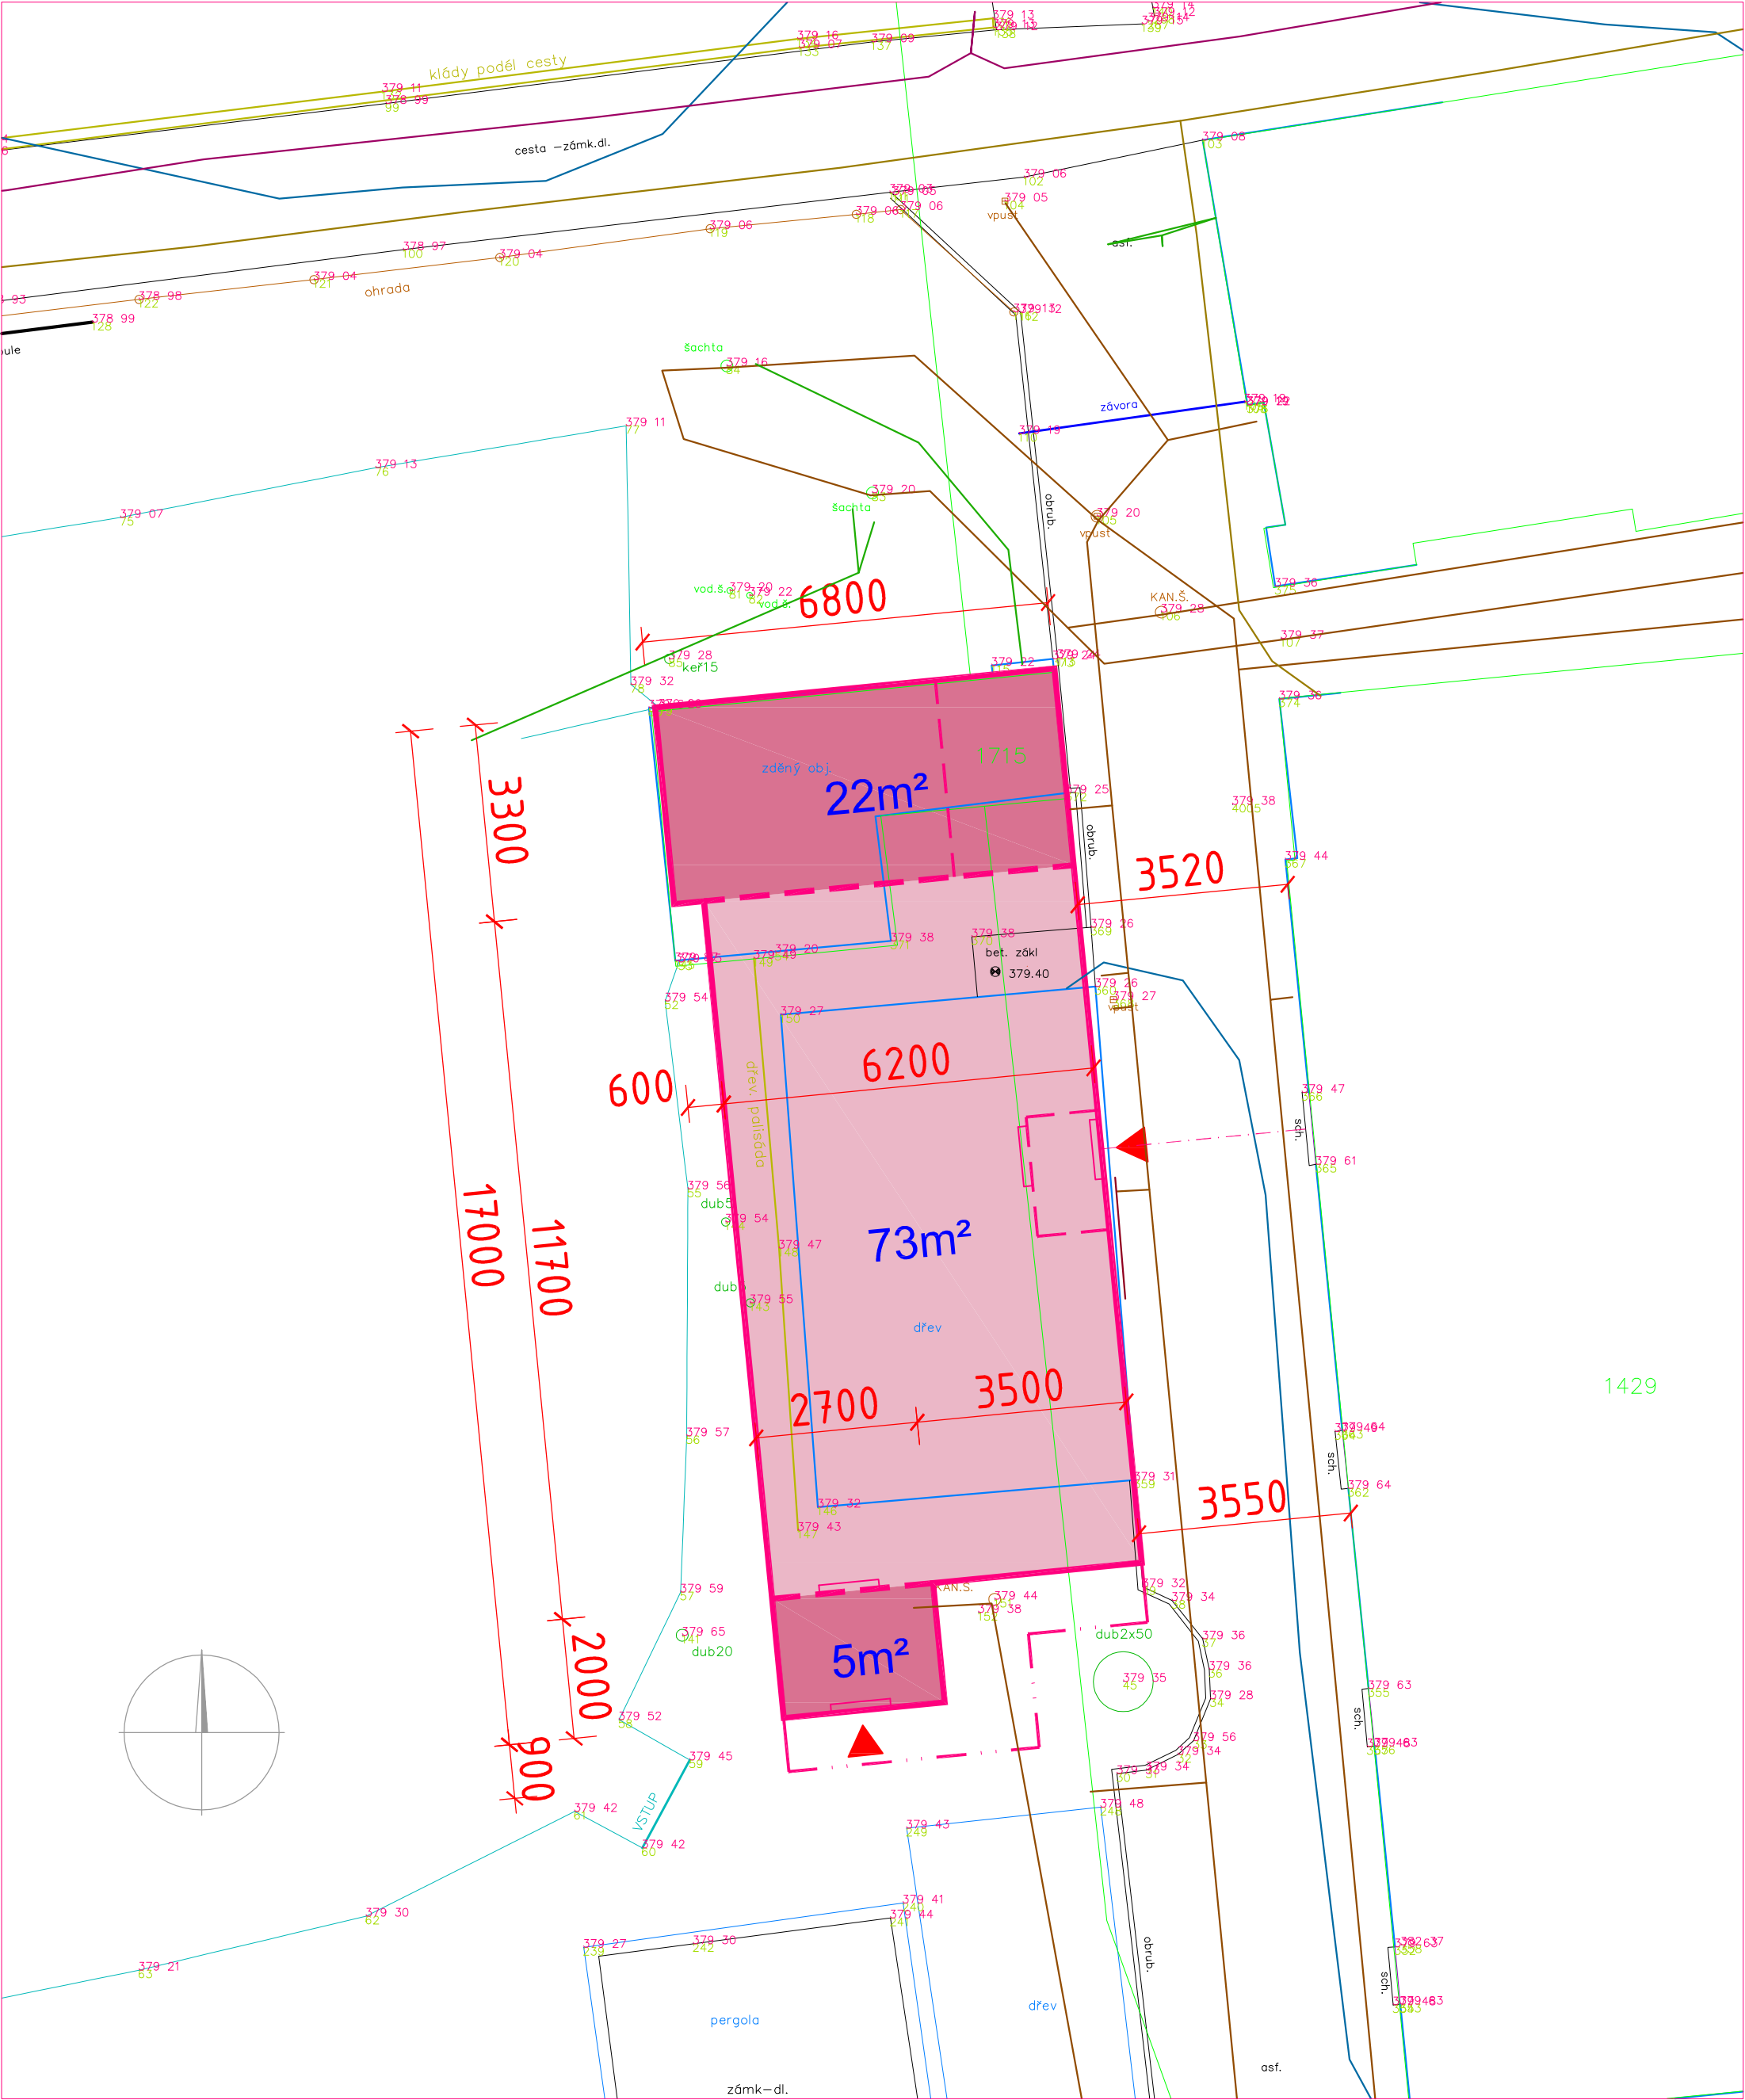

INVESTIČNÍ ZÁMĚR „MRAZÍCI BOX A ZIMOVIŠTĚ KOLPÍKŮ“
ZIMOVIŠTĚ KOLPÍKŮ 22m²
MRAZÍCI BOX 73m²
CHLAZENÁ PŘEDSÍŇ 5m²