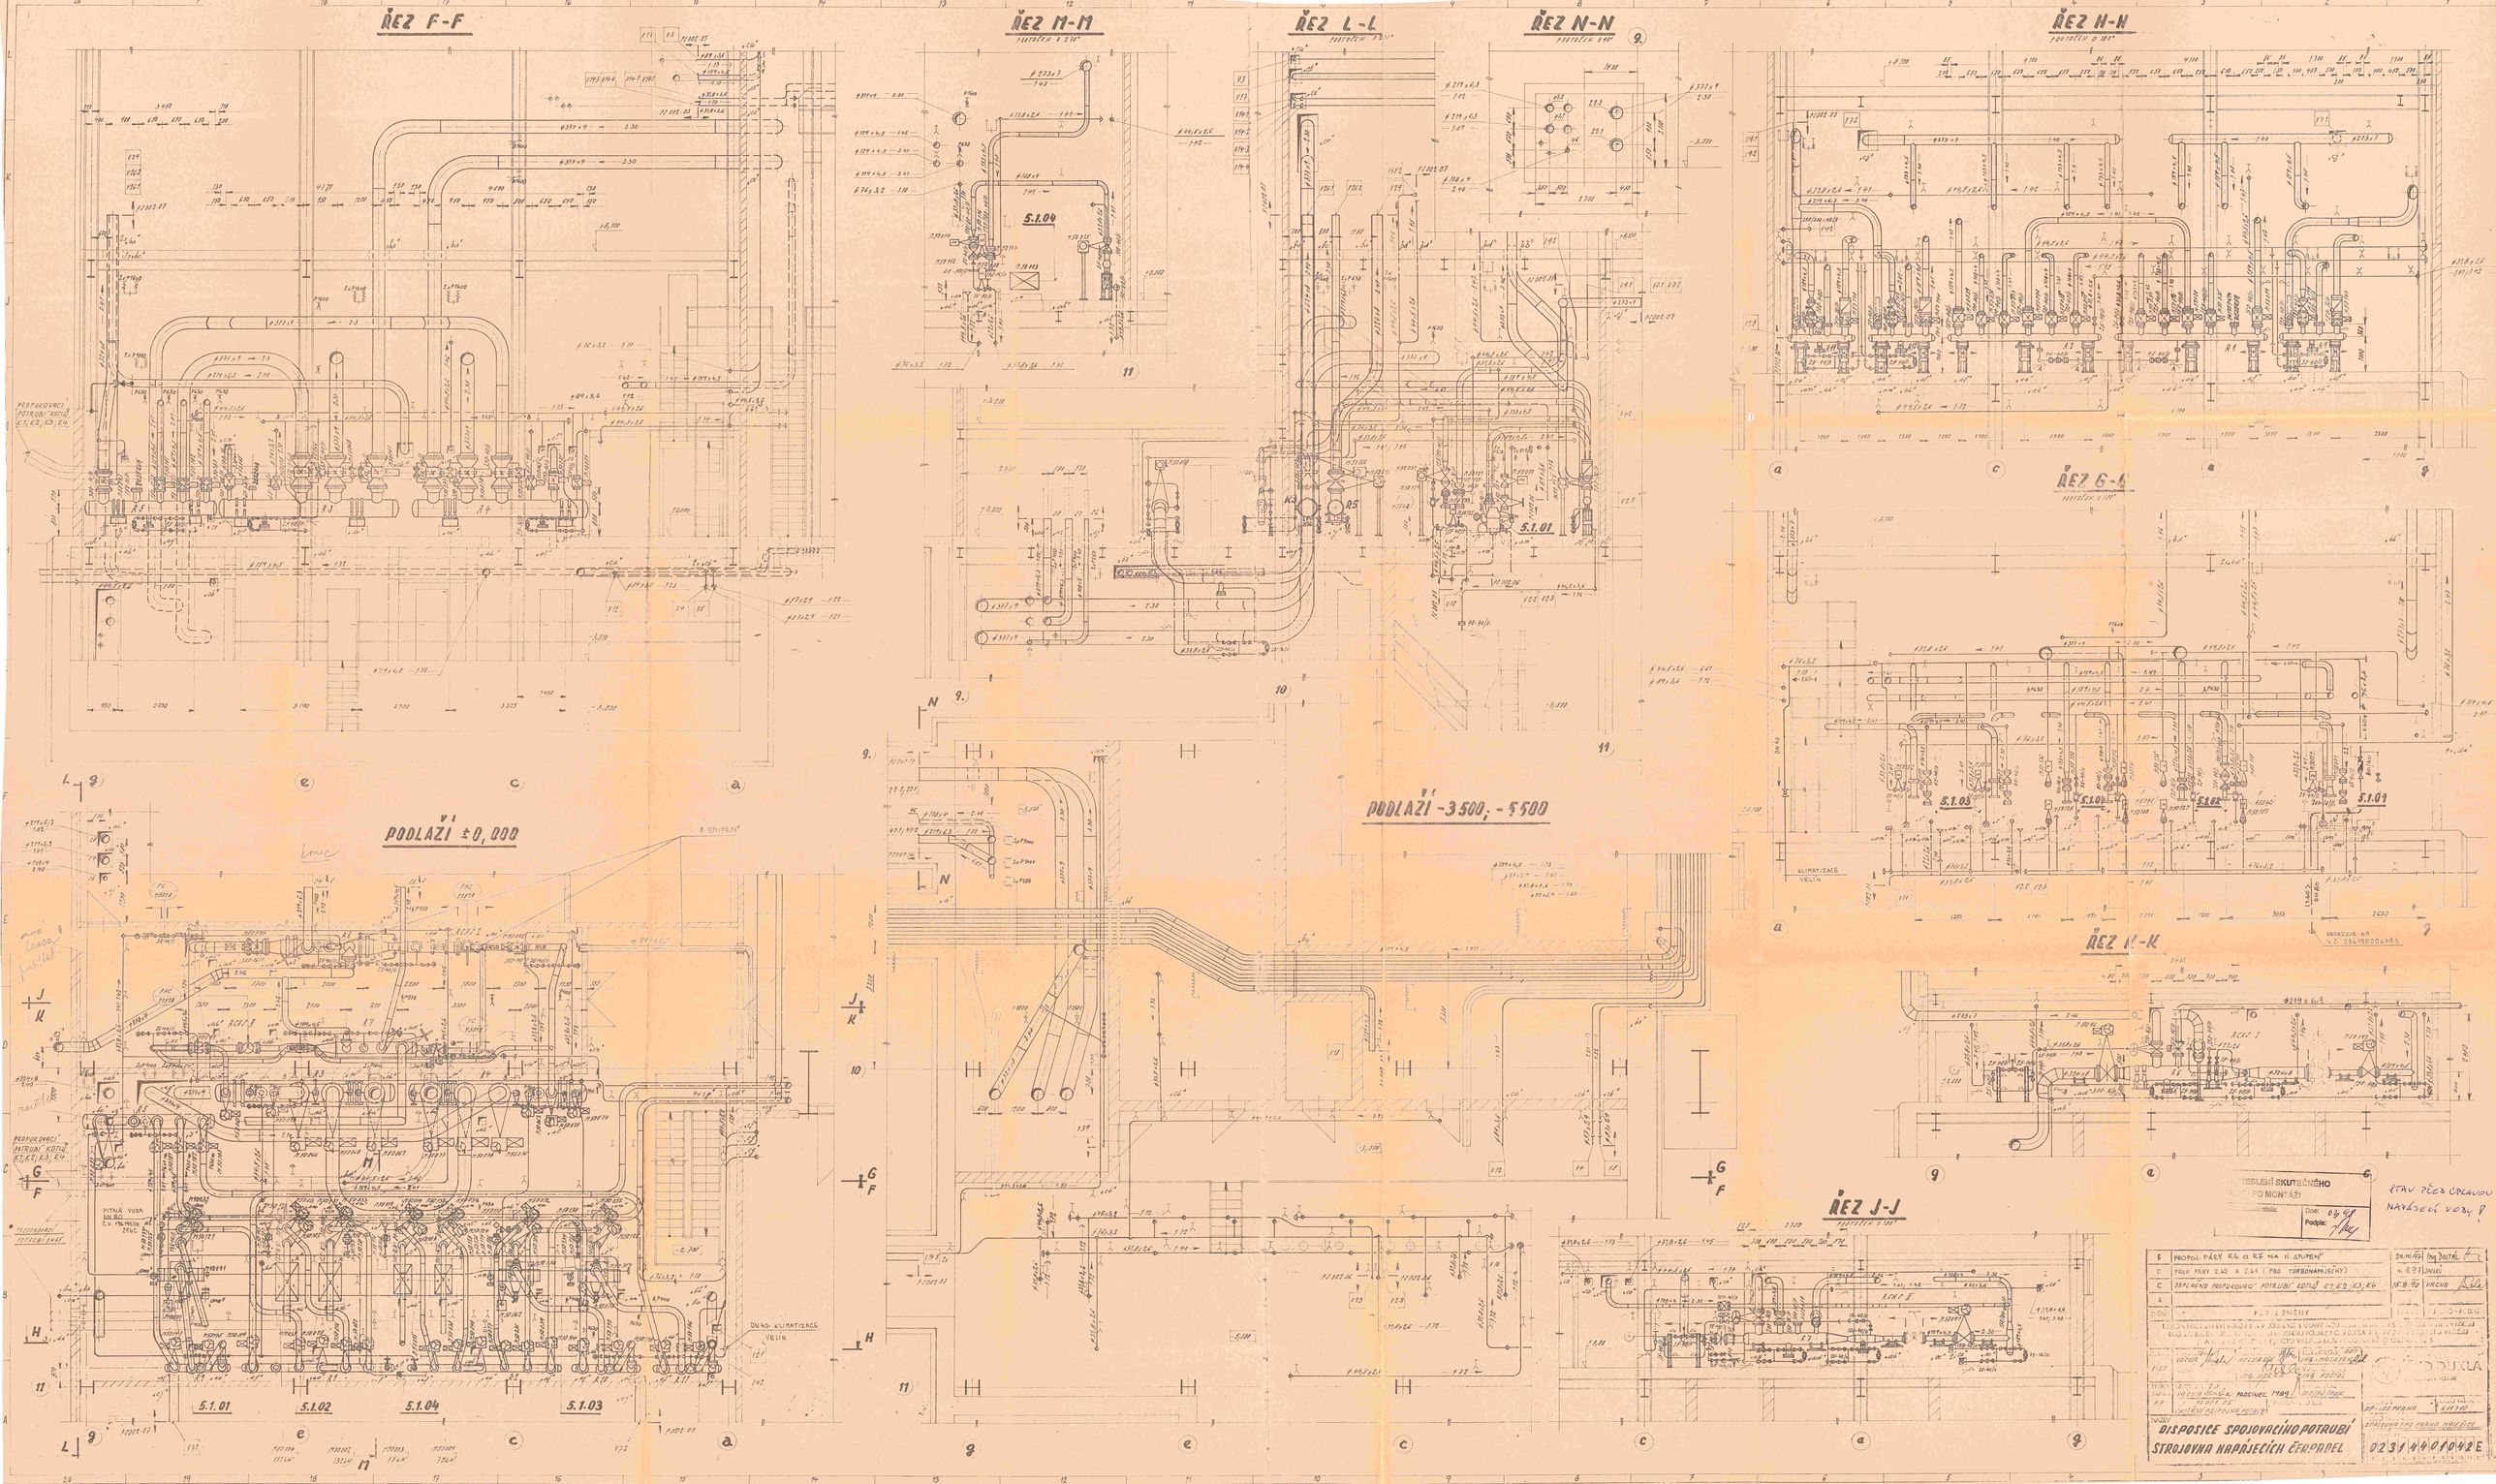
ŘEZ F-F
ŘEZ M-M
ŘEZ L-L
ŘEZ N-N
ŘEZ H-H
ŘEZ G-G
ŘEZ K-K
ŘEZ J-J
PODLAŽÍ ±0,000
PODLAŽÍ -3,500; -5,500
PROPOJOVACÍ POTRUBÍ KOTLŮ K1,K2,K3,K4
PITNÁ VODA
DN40 - KLIMATIZACE VELÍN
5.1.01
5.1.02
5.1.03
5.1.04
DISPOSICE SPOJOVACÍHO POTRUBÍ
STROJOVNA NAPÁJECÍCH ČERPADEL
0231440104E