

Krycí list ZBV

Název Stavby dle SoD:

III/10522, most ev.č. 10522-1 přes potok Mastník v Sedlčanech

Název stavebního objektu/provozního souboru (SO/PS):

SO 251 Opěrné zdi - KSÚS Středočeského kraje

Číslo SO/PS
/ pořadí Změny SO/PS:

251/ 01

Číslo ZBV:

03

Objednatel 1: Krajská správa a údržba silnic Středočeského kraje, příspěvková organizace

Zborovská 81/11., 150 21 Praha 5 - Smíchov

IČ: 00066001

Objednatel 2: Město Sedlčany

Náměstí T.G. Masaryka 32, 264 80, Sedlčany

IČ: 00243272

Zhotovitel:

M - SILNICE a.s.

Husova 1697, 53003 Pardubice

IČ: 42196868

Rekapitulace ZBV č. 03 dle Skupin 1, 2, 3, 4, 5

Údaje v Kč bez DPH:

ZBV č. / Skupina	Cena navrhovaných Změn záporných	Cena navrhovaných Změn kladných	Cena navrhovaných Změn záporných a Změn kladných celkem
03.1	0,00	0,00	0,00

Údaje v Kč bez DPH:

ZBV č. / Skupina	Cena navrhovaných Změn záporných	Cena navrhovaných Změn kladných	Cena navrhovaných Změn záporných a Změn kladných celkem
03.2	0,00	0,00	0,00

Údaje v Kč bez DPH:

ZBV č. / Skupina	Cena navrhovaných Změn záporných	Cena navrhovaných Změn kladných	Cena navrhovaných Změn záporných a Změn kladných celkem
03.3	0,00	222 307,66	222 307,66

Údaje v Kč bez DPH:

ZBV č. / Skupina	Cena navrhovaných Změn záporných	Cena navrhovaných Změn kladných	Cena navrhovaných Změn záporných a Změn kladných celkem
03.4	0,00	0,00	0,00

Údaje v Kč bez DPH:

ZBV č. / Skupina	Cena navrhovaných Změn záporných	Cena navrhovaných Změn kladných	Cena navrhovaných Změn záporných a Změn kladných celkem
03.5	0,00	0,00	0,00

Údaje v Kč bez DPH:

ZBV č. / SUMA	Cena navrhovaných Změn záporných	Cena navrhovaných Změn kladných	Cena navrhovaných Změn záporných a Změn kladných celkem
03	0,00	222 307,66	222 307,66

Části ZBV se číslují číslem ZBV, za kterým je tečka a index udávající číslo Skupiny. Stejný systém číslování se používá pro jednotlivé Evidenční nebo Změnové listy a pro Rozpis ocenění změn položek.

ZBV - krycí list

Změnový list																											
Název stavby dle SoD III/10522, most ev.č. 10522-1 přes potok Mastník v Sedlčanech Název stavebního objektu/provozního souboru(SO/PS): SO 251 Opěrné zdi - KSÚS Středočeského kraje		Číslo SO/PS / pořadí Změny SO/PS: 251 / 01	Číslo ZBV / Skupina změny: 03.3																								
Strany smlouvy o dílo č. SMLD-0628/00066001/2024 na realizaci výše uvedené Stavby uzavřené dne 24.06.2024 (dále jen Smlouva): Objednatel: Krajská správa a údržba silnic Středočeského kraje, příspěvková organizace se sídlem Zborovská 81/11,, 150 21 Praha 5 - Smíchov Objednatel: Město Sedlčany se sídlem Náměstí T.G. Masaryka 32, 264 80 Sedlčany Zhotovitel: M - SILNICE a.s. se sídlem Husova 1697, 53003 Pardubice																											
<u>Přílohy změnového listu:</u> <table><tbody><tr><td>1. Krycí list</td><td>1</td><td>počet listů</td></tr><tr><td>2. Změnový list</td><td>2</td><td>počet listů</td></tr><tr><td>3. Zápis o projednání ocenění soupisu prací</td><td>1</td><td>počet listů</td></tr><tr><td>4. Rozpis ocenění Změn položek</td><td>1</td><td>počet listů</td></tr><tr><td>5. Přehled zařazení změn do skupin</td><td>1</td><td>počet listů</td></tr><tr><td>6. Přehled dalších dokladů</td><td>1</td><td>počet listů</td></tr><tr><td>7. Soupis prací SO po všech změnách</td><td>3</td><td>počet listů</td></tr><tr><td>Další doklady dle přehledu dokladů</td><td>28</td><td>počet listů</td></tr></tbody></table> Iničiátor změny: Zhotovitel		1. Krycí list	1	počet listů	2. Změnový list	2	počet listů	3. Zápis o projednání ocenění soupisu prací	1	počet listů	4. Rozpis ocenění Změn položek	1	počet listů	5. Přehled zařazení změn do skupin	1	počet listů	6. Přehled dalších dokladů	1	počet listů	7. Soupis prací SO po všech změnách	3	počet listů	Další doklady dle přehledu dokladů	28	počet listů	<u>Příjemce</u> Objednatel Zhotovitel Projektant (AD) Stavební dozor Supervize	
1. Krycí list	1	počet listů																									
2. Změnový list	2	počet listů																									
3. Zápis o projednání ocenění soupisu prací	1	počet listů																									
4. Rozpis ocenění Změn položek	1	počet listů																									
5. Přehled zařazení změn do skupin	1	počet listů																									
6. Přehled dalších dokladů	1	počet listů																									
7. Soupis prací SO po všech změnách	3	počet listů																									
Další doklady dle přehledu dokladů	28	počet listů																									
Předmět Změny: Opěrné zdi ,základ část 1																											
<u>Popis a zdůvodnění Změny:</u> Dne 16. 7. 2024 byla, během kontrolního dne při realizaci stavebního objektu SO 251, po obnažení konstrukce odhalena pohledová část základu, jejíž skutečný stav nebylo možné předem zjistit z dostupné dokumentace. Až v průběhu samotných prací bylo zjištěno, že části základu vykazují známky nesoudržnosti a degradace, které nebyly zřejmě před zahájením výkopových a odkrytých prací. Na základě tohoto zjištění vznesl autorský dozor (viz příloha č. 9) požadavek na provedení sanace základu opěrné zdi. Zhotovitel proto navrhl řešení spočívající v odbourání původních narušených částí konstrukce, doplnění dodatečné výztuže a následném přibetonování základu. Tato změna vyplývá z nutnosti reagovat na skutečný technický stav konstrukce, zjištěný až v průběhu realizace díla. Tuto skutečnost oznámil Zhotovitel Objednateli dne 26.8.2024 dopisem č.j. S25/05/24/ENG (příloha č.09) Následně vydala Pověřená osoba Objednatele, na základě stanoviska AD č.j. PX 5222.03/2024/MVa ze dne 27.8.2024 (příloha č. 10) a stanoviska TDI č.j. 17.3/08.Sedl/2024/Ba ze dne 28.8.2024 (příloha č. 11) Pokyn pověřené osoby Objednatele dopisem č.j. 17.1/08/Sedl/2024/Ba dne 5.9.2024.(příloha č.12). Z návrhu změn vyplývá, že jejich potřeba vznikla v důsledku okolností, které zadavatel jednající s náležitou péčí nemohl předvídat, jelikož potřeba těchto změn vzešla ze skutečností, které bylo možné zjistit až během samotné realizace díla. Změna nemění celkovou povahu zakázky a splňuje podmínku požadovaného procentního limitu pro Zákonem povolené změny - viz Směrnice R-Sm-36 Krajské správy a údržby silnic Středočeského kraje. Dle výše uvedených skutečností lze konstatovat, že podmínky § 222, odst. (6) Zákona č. 134/2016 Sb., o zadávání veřejných zakázek, zejména podmínka nepředvídanosti, byly splněny a tato Změna je tedy zařazena do Skupiny 3 - Změny z nepředvídaných důvodů v souladu se zněním Směrnice R-Sm-36 Krajské správy a údržby silnic Středočeského kraje (účinnost od 21.8.2024).																											
Údaje v Kč bez DPH:																											
Cena navrhovaných Změn záporných	Cena navrhovaných Změn kladných	Cena navrhovaných Změn záporných a Změn kladných celkem	Součet absolutních hodnot Změn kladných a Změn Záporných																								
0,00	222 307,66	222 307,66	222 307,66																								
Technická pomoc Objednatele jméno Bc. Martin Horešovský podpis																											

Podpis vyjadřuje souhlas se Změnou:

Zhotovitel (stavbyvedoucí)	jméno	Štefan Strelec	podpis
----------------------------	-------	----------------	--------

Projektant (autorský dozor)	jméno	Ing. Jan Gajzler	podpis
-----------------------------	-------	------------------	--------

Stavební dozor	jméno	Petr Havránek DiS.	podpis
----------------	-------	--------------------	--------

Supervize (Regionální dotační kancelář)	jméno		podpis
---	-------	--	--------

Zástupce Objednatele	jméno	Lucie Jandíková	podpis
----------------------	-------	-----------------	--------

Zástupce Objednatele	jméno	Ing. Ivan Janeček	podpis
----------------------	-------	-------------------	--------

Zástupce Objednatele odpovědný za cenové projednání změny	jméno	Ing. Jaroslava Jurková	podpis
---	-------	------------------------	--------

Objednatel a Zhotovitel se dohodli, že u tohoto SO/PS, který je součástí uvedené Stavby, budou provedeny Změny, jež jsou podrobně popsány, zdůvodněny, dokladovány a oceněny v Dokumentaci této Změny. Tento Změnový list představuje Dodatek Smlouvy o dílo. Smlouva se mění v rozsahu upraveném v tomto Změnovém listu. V ostatním zůstávají práva a povinnosti Objednatele a Zhotovitele sjednané ve Smlouvě nedotčeny. Na důkaz toho připojují příslušné osoby oprávněné jednat jménem nebo v zastoupení Objednatele a Zhotovitele své podpisy.

Objednatel (Oprávněná osoba Objednatele)	jméno	Ing. Jan Fidler, DiS.	podpis
--	-------	-----------------------	--------

Zhotovitel	jméno	Mgr. Irena Bubeníková	podpis
		Ing. Zdeněk Babka	

ZÁPIS

o projednání ocenění soupisu prací a ceny stavebního objektu/provozního souboru (SO/PS)

pro všechny skupiny - pro ZBV číslo: 03

Název stavby:

SIII/10522, most ev.č. 10522-1 přes potok Mastník v Sedlčanech

Číslo SO/PS / číslo Změny SO/PS:

251 / 01

Název stavebního objektu / provozního souboru (SO/PS):

SO 251 Opěrné zdi - KSÚS Středočeského kraje

Údaje v Kč bez DPH

Cena SO/PS dle smlouvy
1 - zadat
6 370 262,27

Poznámka: Cenu všech Změn záporných v předchozích Změnách na SO/PS a cenu navrhovaných Změn záporných na SO/PS je nutno zadávat se znaménkem minus (-)

Cena SO/PS v předchozích ZBV:

Údaje v Kč bez DPH

	Cena všech Změn záporných v předchozích Změnách na SO/PS	Cena všech Změn kladných v předchozích Změnách na SO/PS	Cena SO/PS po všech předchozích Změnách	Rozdíl ceny SO/PS po všech předchozích Změnách a ve Smlouvě
2	3 - zadat	4 - zadat	5=1+3+4	6=5-1
stavební/montážní práce	0,00	0,00	6 370 262,27	0,00

Cena SO/PS v této ZBV a po této ZBV:

Údaje v Kč bez DPH

	Cena navrhovaných Změn záporných na SO/PS	Cena navrhovaných Změn kladných na SO/PS	Cena všech Změn kladných na SO/PS (předchozích a navrhovaných)	Cena všech Změn kladných na SO/PS k ceně SO/PS dle Smlouvy v %
7	8 - zadat	9 - zadat	10 = 4+9	11=(10/1)*100
stavební/montážní práce	0,00	222 307,66	222 307,66	3,49

Cena SO/PS po této ZBV:

Údaje v Kč bez DPH

	Cena všech Změn záporných na SO/PS (předchozích a navrhovaných)	Cena SO/PS po této změně	Rozdíl ceny SO/PS po této Změně oproti ceně SO/PS dle Smlouvy	Rozdíl ceny SO/PS po této Změně oproti ceně SO/PS dle Smlouvy v %
12	13=3+8	14=1+13+10	15=14-1	16=(15/1)*100
stavební/montážní práce	0,00	6 592 569,93	222 307,66	3,49

Rozpis položek a cen Změny

Název stavby dle SoD: III/10522, most ev.č. 10522-1 přes potok Mastník v Sedlčanech								ZMĚNA SOUPISU PRACÍ (SO/PS)					
Číslo a název SO/PS: 251 - Sedlčany - most přes potok Mastník (KSÚS)								SO -					
Číslo a název rozpočtu: SO 251 - Opěrné zdi - KSÚS Středočeského kraje								Skupina Změn: 3					
Poř. č. pol.	Kód položky	Název položky	m.j.	Množství ve Smlouvě	Množství po Změně	Množství rozdílu	Cena za m.j. v Kč	Cena celkem ve Smlouvě v Kč	Změny záporné v Kč	Změny kladné v Kč	Cena celkem po Změně v Kč	Rozdíl cen celkem v Kč	Podíl cen celkem v %
1	2	3	4	5	6	7	8	9	10	11	12	13	14
2	285391	DODATEČNÉ KOTVENÍ VLEPENÍM BETONÁŘSKÉ VÝZTUŽE D DO 10MM DO VRTŮ	KUS	2 581,065	2 689,065	108,000	267,00	689 144,36	0,00	28 836,00	717 980,36	28 836,00	4,184
7	327325	ZDI OPĚRNÉ, ZÁRUBNÍ, NÁBŘEŽNÍ ZE ŽELEZOVÉHO BETONU DO C30/37	M3	62,228	67,988	5,760	16 841,00	1 047 981,75	0,00	97 004,16	1 144 985,91	97 004,16	9,256
8	327366	VÝZTUŽ ZDI OPĚRNÝCH, ZÁRUBNÍCH, NÁBŘEŽNÍCH Z KARI SÍTI	T	5,974	6,162	0,188	24 369,00	145 580,41	0,00	4 581,37	150 161,78	4 581,37	3,147
9	451312	PODKLADNÍ A VÝPLŇOVÉ VRSTVY Z PROSTÉHO BETONU C12/15	M3	16,621	29,936	13,315	4 111,00	68 328,93	0,00	54 737,97	123 066,90	54 737,97	80,110
13	62651	OCHRANA VÝZTUŽE PŘI DOSTATEČNÉM KRYTÍ	M2	31,114	50,314	19,200	354,00	11 014,36	0,00	6 796,80	17 811,16	6 796,80	61,709
18	938542	OČIŠTĚNÍ BETON KONSTR OTRYSKÁNÍM TLAK VODOU DO 500 BARŮ	M2	414,853	434,053	19,200	202,00	83 800,31	0,00	3 878,40	87 678,71	3 878,40	4,628
22	966168	BOURÁNÍ KONSTRUKCÍ ZE ŽELEZOBETONU S ODVOZEM DO 20KM	M3	32,779	38,539	5,760	4 596,00	150 652,28	0,00	26 472,96	177 125,24	26 472,96	17,572
		Celkem za položky ze Smlouvy dotčené Změnou						2 196 502,40	0,00	222 307,66	2 418 810,06	222 307,66	10,12%

Odpovědný zástupce Objednatele i odpovědný zástupce Zhotovitele odsouhlasují skladbu měněných položek i nových položek, včetně jejich výměr, vyjadřujících předkládanou změnu.
Potvrzují zároveň skutečné provedení prací a oprávněnost změny.

Za Zhotovitele: Štefan Strelec, (stavbyvedoucí)

Za Objednatele: Petr Havránek DiS., (TDS/TDI)

Podpis:

Podpis:

PŘEHLED ZAŘAZENÍ ZMĚN DO SKUPIN (údaje v Kč bez DPH)

Název a evidenční číslo stavby:

III/10522, most ev.č. 10522-1 přes polok Mašník v Sedčanech

1	Přijaté smluvní částka bez rezervy a DPH	24 299 000,05 Kč	6=32*36	Suma Změn kladných a Změn záporných Skupiny 3 a Skupiny 4	584 740,69 Kč
2=1+19+20	Aktuální smluvní částka (cena stavby)	24 985 677,42 Kč	7=(6/1)*100	Sledování limitu 30% - součet Skupiny 3 a Skupiny 4	2,41%
	Aktuální smluvní částka (cena stavby) vč. DPH	30 232 669,68 Kč	8=1*0,3	Zákonný limit 30% pro Skupinu 3 a Skupinu 4	7 289 700,02 Kč
3=(2/1)*100	Procento změny Přijaté smluvní částky	102,83%			
4=(25/1)*100	Sledování vyhrazených změn (Skupina 1)	0,00%			
5=(28/1)*100	Sledování záměny položek (Skupina 2)	0,00%			

12=(1)*0,15	Limit	3 644 850,01 Kč
13=(39)/(1)	Sledování limitu v %	0,42%
14=ABS(37)+(36)	Hodnota skupiny 5	101 936,68 Kč

Skupiny Změn

- 1 -	- 2 -	- 3 -	- 4 -	- 5 -
Vyhrazená změna (Doměrky) (dle §100 zákona č. 134/2016 Sb.)	Záměna položek (dle §222 odst. (7) zákona č. 134/2016 Sb.)	Změny napředvidané (dle §222 odst. (6) zákona č. 134/2016 Sb.)	Změny nezbytné (dle §222 odst. (5) zákona č. 134/2016 Sb.)	Změny de minimis Změny neměníci celkovou povahu veřejné zakázky (dle §222 odst. (4) zákona č. 134/2016 Sb.)

PŘEHLED ZAŘAZENÍ ZMĚN DO SKUPIN (údaje v Kč bez DPH)

SO	ZBV č.	Název SO/PS / Předmět Změny	Změny záporné (zadávat se znaménkem minus)	Změny kladné	Hodnota ZBV	Změny záporné (zadávat se znaménkem minus)	Změny kladné	Suma Změn záporných a Změn kladných	Změny záporné (zadávat se znaménkem minus)	Změny kladné	Suma Změn záporných a Změn kladných	Změny záporné (zadávat se znaménkem minus)	Změny kladné	Suma Změn záporných a Změn kladných	Změny záporné (zadávat se znaménkem minus)	Změny kladné	Suma Změn záporných a Změn kladných	Změny záporné (zadávat se znaménkem minus)	Změny kladné	Limit 15%
16	17	18	19=23+26+29+33+37	20=24+27+30+34+38	21=19+20	23	24	25=23+24	26	27	28=26+27	29	30	32=29+30	33	34	36=33+34	37	38	39=(37)+38
			- 500 000,00 Kč	1 186 677,37 Kč	686 677,37 Kč	0,00 Kč	0,00 Kč	0,00 Kč	0,00 Kč	0,00 Kč	0,00 Kč	- 500 000,00 Kč	1 084 740,69 Kč	584 740,69 Kč	0,00 Kč	0,00 Kč	0,00 Kč	0,00 Kč	101 936,68 Kč	101 936,68 Kč
SO 451	01	Přelozka vedení CETIN - KSUS Sňedolčeský kraj / Vyjmutí přelozky vedení CETIN	- 500 000,00 Kč	662 433,03 Kč	162 433,03 Kč	0,00 Kč	0,00 Kč	0,00 Kč	0,00 Kč	0,00 Kč	0,00 Kč	- 500 000,00 Kč	662 433,03 Kč	162 433,03 Kč	0,00 Kč	0,00 Kč	0,00 Kč	0,00 Kč	0,00 Kč	0,00 Kč
SO 431	02	Přelozka v.s. - KSUS Sňedolčeského kraje / Přemístění veřejné osvětlování	0,00 Kč	101 936,68 Kč	101 936,68 Kč	0,00 Kč	0,00 Kč	0,00 Kč	0,00 Kč	0,00 Kč	0,00 Kč	0,00 Kč	0,00 Kč	0,00 Kč	0,00 Kč	0,00 Kč	0,00 Kč	0,00 Kč	101 936,68 Kč	101 936,68 Kč
SO 251	03	Opěrné zdi - KSUS Sňedolčeského kraje / Opěrné zdi, část 1	0,00 Kč	222 307,66 Kč	222 307,66 Kč	0,00 Kč	0,00 Kč	0,00 Kč	0,00 Kč	0,00 Kč	0,00 Kč	0,00 Kč	222 307,66 Kč	222 307,66 Kč	0,00 Kč	0,00 Kč	0,00 Kč	0,00 Kč	0,00 Kč	0,00 Kč

Poznámka

Formulář má informační charakter a zobrazuje stav k datu předložení Evdenčního listu vyhrazené změny, Změnového listu ke schválení.

Přehled dalších dokladů

Číslo ZBV:	03
Název stavby:	III/10522, most ev.č. 10522-1 přes potok Mastník v Sedlčanech
Název stavebního objektu / provozního souboru (SO/PS):	SO 251 Opěrné zdi - KSÚS Středočeského kraje
Číslo SO/PS / číslo změny SO/PS:	251 / 01

Doklad	počet listů
7. Soupis prací	3
8. Stanovisko AD do zápisu	1
9. Oznámení o nové skutečnosti 4 - SO 251	2
10. Stanovisko AD _SO 251	1
11. Vyjádření TDI sanace _SO 251	2
12. Pokyn Objednatele Sanace OZ _SO 251	2
13. Fotodokumentace	13
14. ZAM_5_zaklad_rimsa_1	3
15. KD Sedlčany ze dne 16.7.2024	4
Počet listů celkem	31

Soupis prací SO po všech změnách														ZMĚNA SOUPISU PRACÍ (SO/PS)					
Název stavby: III/10522, most ev.č. 10522-1 přes potok Matřink v Sedčanech Číslo a název SO/PS: 251 - Sedčany - most přes potok Matřink (KSÚS) Číslo a název rozpočtu: SO 251 - Opěrné zdi - KSÚS Středočeského kraje														č. 61					
														celkem po všech změnách					
														Cena celkem ve Smlouvě v Kč	Změny záporné v Kč	Změny kladné v Kč	Cena celkem ve Změnách v Kč	Rozdíl cen celkem v Kč	Rozdíl cen celkem v %
Pos. č. pol.	Kód položky	Název položky	m.j.	Množství ve Smlouvě	Množství ve Změnách	Množství rozdílu	Cena za m.j. v Kč	9	10	11	12	13	14						
1	014102R.C2	POPLATKY ZA SKLADKU	T	81,948	81,948	0,000	253,00	20 732,84	0,00	0,00	20 732,84	0,00	0,00%						
		Přívodní množství: dle pol. 866188 2,50*(32,778) = 81,948 ==> B Celkové množství 81,948000 = 81,948 ==> A																	
2	285391	DODATEČNÉ KOTVENÍ VLEPENÍM BETONÁŘSKÉ VÝZTUŽE D DO 10MM DO VRTU	KUS	2 581,065	2 689,065	108,000	267,00	689 144,36	0,00	28 836,00	717 980,36	28 836,00	4,18%						
		Přívodní množství: podle zdi směr Sedčany 34,35*10,80+1,80/2*6 = 267,830 ==> A podle zdi směr Sedčany - předpolí mostu Sedčany 12,0*(1,50+3,20/2)*6 = 169,200 ==> B podle zdi směr Sedčany - předpolí mostu Kosova Hora 49,0*(3,30+1,00/2)*6 = 162,100 ==> C podle zdi směr Kosova Hora - předpolí mostu S. 95,10*(0,80+3,50/2)*6 = 1226,790 ==> D podle zdi směr Kosova Hora - předpolí mostu K.S 30,65*(1,30+1,80/2)*6 = 285,045 ==> E Celkové množství 2581,065000 = 2581,065 ==> F ZBV č.03: 77*4 = 308,000 ==> A																	
3	31700R	PROTAHOVACÍ SACHTY V ŘÍMSE	KPL	12,000	12,000	0,000	21 859,00	262 308,00	0,00	0,00	262 308,00	0,00	0,00%						
		Přívodní množství: celkem v obou římсах 12 = 12,000 ==> A Celkové množství 12,000000 = 12,000 ==> B																	
4	31717	KOVOVÉ KONSTRUKCE PRO KOTVENÍ ŘÍMSY	KG	1 359,600	1 359,600	0,000	151,00	205 299,60	0,00	0,00	205 299,60	0,00	0,00%						
		Přívodní množství: podle zdi směr Sedčany (34,35/1,0+1)*6,0 = 212,100 ==> A podle zdi směr Sedčany - předpolí mostu Sedčany (12,0/1,0+1)*6,0 = 78,000 ==> B podle zdi směr Sedčany - předpolí mostu Kosova Hora (49,50/1,0+1)*6,0 = 303,000 ==> C podle zdi směr Kosova Hora - předpolí Sedčany (95,10/1,0+1)*6,0 = 576,600 ==> D podle zdi směr Kosova Hora - předpolí Kosova Hora (30,65/1,0+1)*6,0 = 189,900 ==> E Celkové množství 1359,600000 = 1359,600 ==> F																	
5	317325	ŘÍMSY ZE ŽELEZOBETONU DO C30/37	M3	160,825	160,825	0,000	14 853,00	2 388 733,73	0,00	0,00	2 388 733,73	0,00	0,00%						
		Přívodní množství: podle zdi směr Sedčany 34,35*(1,85*0,365+0,235*0,20) = 24,809 ==> A podle zdi směr Sedčany - předpolí mostu Sedčany 12,0*(2,0*0,365+0,235*0,42) = 9,944 ==> B podle zdi směr Sedčany - předpolí mostu Kosova Hora 49,50*(2,0*0,365+0,235*0,42) = 41,821 ==> C podle zdi směr Kosova Hora - předpolí Sedčany 95,10*(1,75*0,365+0,235*0,16) = 64,321 ==> D podle zdi směr Kosova Hora - předpolí Kosova Hora (SO 125) 30,65*(1,75*0,365+0,235*0,16) = 20,730 ==> E Celkové množství 160,825000 = 160,825 ==> F																	
6	317365	VÝZTUŽ ŘÍMS Z OCELI 10505, 8500B	T	28,949	28,949	0,000	24 369,00	705 458,18	0,00	0,00	705 458,18	0,00	0,00%						
		Přívodní množství: 0,18*160,825 = 28,949 ==> A Celkové množství 28,949000 = 28,949 ==> B																	
7	327325	ZDI OPĚRNÉ, ŽÁRUBNÍ, NÁBŘEŽNÍ ZE ŽELEZOVÉHO BETONU DO C30/37	M3	62,228	67,988	5,760	16 841,00	1 047 981,75	0,00	97 004,16	1 144 985,91	97 004,16	8,26%						
		Přívodní množství: podle zdi směr Sedčany 34,35*(0,80+1,80/2)*0,15 = 6,698 ==> A podle zdi směr Sedčany - předpolí mostu Sedčany 12,0*(1,50+3,20/2)*0,15 = 4,200 ==> B podle zdi směr Sedčany - předpolí mostu Kosova Hora 49,0*(3,30+1,00/2)*0,15 = 15,803 ==> C podle zdi směr Kosova Hora - předpolí mostu S. 95,10*(0,80+3,50/2)*0,15 = 30,670 ==> D podle zdi směr Kosova Hora - předpolí K.H 30,65*(1,30+0,80/2)*0,15 = 4,827 ==> E Celkové množství 62,228000 = 62,228 ==> F ZBV č.03: 18*0,6*0,6 = 5,760 ==> A																	
8	327366	VÝZTUŽ ZDI OPĚRNÝCH, ŽÁRUBNÍCH, NÁBŘEŽNÍCH Z KAPR SÍTÍ	T	5,974	6,162	0,188	24 369,00	145 580,41	0,00	4 581,37	150 161,78	4 581,37	3,15%						
		Přívodní množství: vř 8x8/100x100 - 1 vstřev - 7,99 kg/m ² 1,20*62,228*8/100 = 5,974 ==> A Celkové množství 5,974000 = 5,974 ==> B ZBV č.03: 4*0,047 = 0,188 ==> A																	

Soupis prací SO po všech změnách														ZMĚNA SOUPISU PRACÍ (SO/PS)					
Název stavby: III/10522, most ev.č. 10522-1 přes potok Matrik v Sedčanech														č. 01					
Číslo a název SO/PS: 251 - Sedčany - most přes potok Matrik (KSÚS)														celkem po všech změnách					
Číslo a název rozpočtu: SO 251 - Opěrné zdi - KSÚS Středočeského kraje																			
Pol. č. pol.	Kód položky	Název položky	m.j.	Množství ve Smlouvě	Množství ve Změnách	Množství rozdílu	Cena za m.j. v Kč	Cena celkem ve Smlouvě v Kč	Změny záporné v Kč	Změny kladné v Kč	Cena celkem ve Změnách v Kč	Rozdíl ocn celkem v Kč	Rozdíl ocn celkem v %						
1	2	3	4	5	6	7	8	9	10	11	12	13	14						
9	451312	POKLADNÍ A VÝPLŮKOVÉ VRSTVY Z PROSTÉHO BETONU C12/15	M3	16,621	29,936	13,315	4 111,00	68 328,93	0,00	54 737,97	123 066,90	54 737,97	80,11%						
		Přívodní množství: podél zdi směr Sedčany 34,35*0,50*0,15 = 2,576 ==> A podél zdi směr Sedčany - předpolí mostu Sedčany 12,0*0,50*0,15 = 0,900 ==> B podél zdi směr Sedčany - předpolí mostu Kosova Hora 49,50*0,50*0,15 = 3,713 ==> C podél zdi směr Kosova Hora - předpolí Sedčany 95,10*0,50*0,15 = 7,133 ==> D podél zdi směr Kosova Hora - předpolí Kosova Hora 30,65*0,50*0,15 = 2,299 ==> E Celkové množství 16,621000 = 16,621 ==> F ZBIV č.03: 0,7*0,2*95,11 = 13,315 ==> A Základ část 5																	
10	45131A	POKLADNÍ A VÝPLŮKOVÉ VRSTVY Z PROSTÉHO BETONU C20/25	M3	7,189	7,189	0,000	5 553,00	39 920,52	0,00	0,00	39 920,52	0,00	0,00%						
		Přívodní množství: podél zdi směr Sedčany 34,35*0,50*0,15 = 2,576 ==> A podél zdi směr Sedčany - předpolí mostu Sedčany 12,0*0,50*0,150 = 0,900 ==> B podél zdi směr Sedčany - předpolí mostu Kosova Hora 49,50*0,50*0,15 = 3,713 ==> C podél zdi směr Kosova Hora 0 = 0,000 ==> D Celkové množství 7,189000 = 7,189 ==> E																	
11	465512	DLÁŽBY Z LOMOVÉHO KAMENE NA MC	M3	9,585	9,585	0,000	10 261,00	98 351,69	0,00	0,00	98 351,69	0,00	0,00%						
		Přívodní množství: dle pol. 45131A 7 189,0 15,0 20 = 9,585 ==> A Celkové množství 9,585000 = 9,585 ==> B																	
12	62631	SPROJACÍ MŮSTEK MEZI STARÝM A NOVÝM BETONEM	M2	414,853	414,853	0,000	182,00	75 503,25	0,00	0,00	75 503,25	0,00	0,00%						
		Přívodní množství: dle pol. 938543 414,853 = 414,853 ==> A Celkové množství 414,853000 = 414,853 ==> B																	
13	62651	OCHRANA VÝTUŽE PŘI DOSTATEČNÉM KRYTÍ	M2	31,114	50,314	19,200	354,00	11 014,36	0,00	6 796,80	17 811,16	6 796,80	61,71%						
		Přívodní množství: dle pol. 938552 31,114 = 31,114 ==> A Celkové množství 31,114000 = 31,114 ==> B ZBIV č.03: 16*(0,8+0,8) = 19,200 ==> A																	
14	711111	IZOLACE BEŽNÝCH KONSTRUKCÍ PROTI ZEMNÍ VLHKOSTI ASFALTOVÝMI NÁTĚRY	M2	110,550	110,550	0,000	253,00	27 969,15	0,00	0,00	27 969,15	0,00	0,00%						
		Přívodní množství: podél zdi směr Sedčany 34,35*0,50 = 17,175 ==> A podél zdi směr Sedčany - předpolí mostu Sedčany 12,0*0,50 = 6,000 ==> B podél zdi směr Sedčany - předpolí mostu Kosova Hora 49,0*0,50 = 24,500 ==> C podél zdi směr Kosova Hora - předpolí mostu S. 95,10*0,50 = 47,550 ==> D podél zdi směr Kosova Hora - předpolí mostu K.H. 30,65*0,50 = 15,325 ==> E Celkové množství 110,550000 = 110,550 ==> F																	
15	711509	OCHRANA IZOLACE NA POVRCHU TEXTILŮ	M2	205,775	205,775	0,000	177,00	36 422,18	0,00	0,00	36 422,18	0,00	0,00%						
		Přívodní množství: podél zdi směr Sedčany 34,35*(0,50+0,50) = 34,350 ==> A podél zdi směr Sedčany - předpolí mostu Sedčany 12,0*(0,50+0,50) = 12,000 ==> B podél zdi směr Sedčany - předpolí mostu Kosova Hora 49,0*(0,50+0,50) = 49,000 ==> C podél zdi směr Kosova Hora - předpolí mostu S. 95,10*(0,50+0,50) = 95,100 ==> D podél zdi směr Kosova Hora - předpolí K.H. 30,65*(0,50) = 16,325 ==> E Celkové množství 205,775000 = 205,775 ==> F																	
16	87633	CHRÁŇÁČKY Z TRUB PLASTOVÝCH DN DO 150MM	M	231,100	231,100	0,000	160,00	36 976,00	0,00	0,00	36 976,00	0,00	0,00%						
		Přívodní množství: podél zdi směr Sedčany 34,35*1+2,0*1 = 36,350 ==> A podél zdi směr Sedčany - předpolí mostu Sedčany 12,0*1+2,0*1 = 14,000 ==> B podél zdi směr Sedčany - předpolí mostu Kosova Hora 49,0*1+2,0*1 = 51,000 ==> C podél zdi směr Kosova Hora - předpolí Sedčany 95,10*1+2,0*1 = 97,100 ==> D podél zdi směr Kosova Hora - předpolí Kosova Hora (SO 125) 30,65*1+2,0*1 = 32,650 ==> E Celkové množství 231,100000 = 231,100 ==> F																	
17	87733	CHRÁŇÁČKY PŮLENÉ Z TRUB PLAST DN DO 150MM	M	101,350	101,350	0,000	466,00	47 229,10	0,00	0,00	47 229,10	0,00	0,00%						
		Přívodní množství: podél zdi směr Sedčany 34,35*1+2,0*1 = 36,350 ==> A podél zdi směr Sedčany - předpolí mostu Sedčany 12,0*1+2,0*1 = 14,000 ==> B podél zdi směr Sedčany - předpolí mostu Kosova Hora 49,0*1+2,0*1 = 51,000 ==> C podél zdi směr Kosova Hora - předpolí Sedčany 0 = 0,000 ==> D podél zdi směr Kosova Hora - předpolí Kosova Hora (SO 125) 0 = 0,000 ==> E Celkové množství 101,350000 = 101,350 ==> F																	

Soupis prací SO po všech změnách													
Název stavby: III/10522, most ev.č. 10522-1 přes potok Mastník v Sedčanech Číslo a název SO/PS: 251 - Sedčany - most přes potok Mastník (KSÚS) Číslo a název rozpočtu: SO 251 - Opěrné zdi - KSÚS Středočeského kraje								ZMĚNA SOUPISU PRACÍ (SO/PS)					
								č. 01					
								celkem po všech změnách					
Poř. č. pol.	Kód položky	Název položky	m.j.	Množství ve Smlouvě	Množství ve Změně	Množství rozdílu	Cena za m.j. v Kč	Cena celkem ve Smlouvě v Kč	Změny záporné v Kč	Změny kladné v Kč	Cena celkem ve Změně v Kč	Rozdíl cen celkem v Kč	Rozdíl cen celkem v %
1	2	3	4	5	6	7	8	9	10	11	12	13	14
18	938542	OČIŠTĚNÍ BETON KONSTR OTŘYSKÁNÍM TLAK VODOU DO 500 BARŮ	M2	414,853	434,053	19,200	202,00	83 800,31	0,00	3 878,40	87 678,71	3 878,40	4,63%
		Původní množství: zdi směr Sedčany 34,35*(0,80+1,80)/2 = 44,655 => A zdi směr Sedčany - předpolí mostu Sedčany 12,0*(1,50+3,20)/2 = 28,200 => B zdi směr Sedčany - předpolí mostu Kosova Hora 49,0*(3,30+1,00)/2 = 106,350 => C zdi směr Kosova Hora - předpolí mostu Sedčany 95,10*(0,80+3,50)/2 = 204,465 => D zdi směr Kosova Hora - předpolí mostu Kosova Hora 30,65*(1,30+0,80)/2 = 32,183 => E Celkové množství 414,853000 = 414,853 => F ZBV č.03: 16*(0,6+0,6) = 19,200 => A											
19	938543	OČIŠTĚNÍ BETON KONSTR OTŘYSKÁNÍM TLAK VODOU DO 1000 BARŮ	M2	414,853	414,853	0,000	253,00	104 957,81	0,00	0,00	104 957,81	0,00	0,00%
		Původní množství: dle pol. 938542 414,853 = 414,853 => A Celkové množství 414,853000 = 414,853 => B											
20	938552	OČIŠTĚNÍ BETON KONSTR OTŘYSKÁNÍM NA SUCHO KŘEMIČ PÍSKEM	M2	31,114	31,114	0,000	323,00	10 049,82	0,00	0,00	10 049,82	0,00	0,00%
		Původní množství: dle pol. 938543 = 7,5% 0,075*414,853 = 31,114 => A Celkové množství 31,114000 = 31,114 => B											
21	94891R.C	ZPRÍSTUPNĚNÍ KONSTRUKCÍ	KPL	1,000	1,000	0,000	113 848,00	113 848,00	0,00	0,00	113 848,00	0,00	0,00%
		Původní množství: 1 = 1,000 => A Celkové množství 1,000000 = 1,000 => B											
22	966168	BOURÁNÍ KONSTRUKCÍ ZE ŽELEZOBETONU S ODVOZEM DO 20KM	M3	32,779	38,536	5,760	4 586,00	150 652,28	0,00	26 472,96	177 125,24	26 472,96	17,57%
		Původní množství: podéř zdi směr Sedčany 34,35*0,350*0,40 = 4,809 => A podéř zdi směr Sedčany - předpolí mostu Sedčany 12,0*0,350*0,40 = 1,680 => B podéř zdi směr Sedčany - předpolí mostu Kosova Hora 49,0*0,350*0,40 = 6,860 => C podéř zdi směr Kosova Hora - předpolí mostu Sedčany 95,0*0,350*0,40 = 13,300 => D podéř zdi směr Kosova Hora - předpolí mostu Kosova Hora 30,65*0,50*0,40 = 6,130 => E Celkové množství 32,779000 = 32,779 => F ZBV č.03: 16*0,6*0,6 = 5,760 => A											
		Celkem						6 370 262,27	0,00	222 307,66	6 592 569,93	222 307,66	3,49%

Stanovisko AD do zápisu:

- SO 201 úroveň odstranění stávajících konstrukcí na mostě
 - sonda na stavbě upřesnila, že pod odhalenou zpevněnou vrstvou je písčité zasypaní
 - stav parapetních zídek je nevyhovující
 - za AD žádám o dodržení zadávací PD = odstranění všech vrstev až na kamennou klenbu včetně čelních zídek
- SO 251
 - v rámci prací stavba zjistila, že je na stávajících opěrných zdech stávající nekotvená nadbetonávka, která není soudržná
 - za AD doporučuji provést následující opatření
 - stávající nesoudržnou nadbetonávku odbourat
 - provést novou kotvenou dobetonávku do úrovně spodního líce nové římsy
 - novou dobetonávku kotvit do stávající zdi a spojit s navrženou sanací líce zdi (kotvená přibetonávka)
 - dále bylo zjištěno, stav opěrné zdi vlevo před mostem (sjezd k autobusovému nádraží) je v nevyhovujícím stavu
 - za AD navrhuji zvětšení rozsahu prací o cca 10 m až na konec opěrné zdi
 - týká se opěrné zdi včetně římsy i zábradlí a vozovky
- SO 451 Přeložka vedení Cetin
 - technici fy Cetin zjistili, že je v chodníku dostatečná rezerva délky na příčné přesunutí kabelů mimo most a následně zpět do půlených chrániček do římsy
 - stavba navrhne a zajistí způsob provizorního vyvěšení kabelů mimo most (odstraňují se i čelní zídky na kterých byl vyvěšen vodovod)
 - na finanční krytí vyvěšení kabelů lze použít zbylou část prostředků SO 451 = preeliminářová položka
- dodatečné požadavky Města
 - do pravé římsy mostu a zdí
 - osadit HDPE trubku pro kamerový systém
 - do levé římsy mostu a zdi za mostem osadit HDPE trubku pro kamerový systém
 - provést překop silnice za mostem a osadit chráničkou pro VO + HDPE trubkou pro kamerový systém
 - na levé římse mostu a zdí
 - odstranit stávající reklamní stožáry
 - umožnit městu osadit lampy VO

Ing. Jan Gajzler
Pontex spol. r. o.
Bezová 1658/1
Praha 4 - Braník
147 00



Krajská správa a údržba silnic Středočeského
kraje, příspěvková organizace
Zborovská 81/11, 150 21
Praha 5 - Smíchov
k rukám ředitele Ing. Aleše Čermáka, Ph.D., MBA

Váš dopis zn./ze dne

Naše značka

Vyřizuje/tel.

V Praze dne

S25/05/24/ENG

Bc. Orvanová Markéta/

26. 08. 2024

Dílo „III/10522, most ev. č. 10522-1 přes potok Mastník v Sedlčanech“ (dále jen „Dílo“), smlouva o dílo uzavřená mezi KSÚS Středočeského kraje, p.o., č. smlouvy objednatele SMLD-0628/00066001/2024 (dále jen „Objednatel 1“), Město Sedlčany (dále jen „Objednatel 2“) a M – SILNICE a.s., č. smlouvy zhotovitele 25-SOD-2024-024 (dále jen „Zhotovitel“), ze dne 24.6.2024 (dále jen „Smlouva“).

Oznámení o nové skutečnosti č. 4 – SO 251 - sanace opěrné zdi

Vážený pane řediteli,

obracím se na Vás s oznámením o nových skutečnostech zjištěných při realizaci Díla a žádostí o vydání pokynu představující změnu Díla ve smyslu čl. 6.7 Smlouvy.

Zjištění 1

Na kontrolním dni konaném dne 16.7. 2024 byla odhalena pohledová část základu SO 251. Na základě zjištění na místě byl ze strany autorského dozoru stavby vznesen požadavek na sanaci základu opěrné zdi – SO 251, a to dle stanoviska autorského dozoru přiloženého v příloze.

Zhotovitel navrhuje provést sanaci ve formě odbourání původních nesoudržných částí konstrukcí, zajištění dodatečných výztuží a následné přibetonování základu. (dále jen „Vícepráce 1“)

Zjištění 2

Dále, při realizaci demoličních prací na římsách SO 251 byla zjištěna nesoudržnost horního trámu opěrných zdí v celém rozsahu SO 251.

Zhotovitel navrhuje provést sanaci ve formě odbourání původních nesoudržných částí konstrukcí, zajištění dodatečných výztuží a následné přibetonování základu. (dále jen „Vícepráce 2“).

V návaznosti na výše uvedené tímto Zhotovitel v souladu s čl. 6.7 Smlouvy navrhuje Objednateli změnu Díla odpovídající výše uvedeným Vícepracím 1 a Vícepracím 2 (dále jen „Změna“). Tato Změna představuje Nepředvídatelnou změnu, jak je definována ve Směrnici ředitele Objednatele 1 ke změnám staveb.

Změna v souvislosti s Vícepracemi 1 bude mít předpokládaný dopad do smluvní ceny ve výši 167.569,69 Kč, a to dle přiloženého rozpočtu, ale konečný dopad do smluvní ceny může být až 250.000 Kč. Dopad do smluvní ceny v souvislosti s Vícepracemi 2 bude znám, jakmile bude k dispozici aktualizovaná verze realizační dokumentace stavby s rozdílovým rozpočtem. Změna nemá dopad do harmonogramu Díla.

M - SILNICE a.s.

Sídlo: Husova 1697, 530 03 Pardubice
oblastní závod JIH: Trabantská 290/31,
190 15 Praha 9
provoz Strakonice: Heydukova 321
386 01 Strakonice

Společnost je zapsána v obchodním
rejstříku vedeném Krajským soudem
v Hradci Králové v oddílu B,
vložka č. 430

IČ: 421 96 868, **DIČ:** CZ42196868

bankovní spojení: Česká spořitelna, a.s.
pobočka Hradec Králové
číslo účtu: 1080015329/0800

telefon: +420 495 846 808

e-mail: jih@msilnice.cz

web: www.msilnice.cz

Zhotovitel Vám tímto tedy v souladu s čl. 6.7 Smlouvy žádá o schválení Změny Díla ve výše uvedeném rozsahu, tedy o schválení Změny a vydání pokynu k provedení prací souvisejících se Změnou, a to nejpozději do 30.8. 2024, aby se minimalizovalo časové zpoždění a předešlo vzniku dodatečných nákladů.

Pokud nesouhlasíte s výše popsáním postupem, tak tímto Zhotovitel žádá Objednatele, aby ve stejném termínu určil jiné řešení, podle kterého má Zhotovitel postupovat tak, aby bylo zajištěno dodržení plynulého postupu prací.

S pozdravem

Přílohy:

- Vyjádření AD
- Položkový rozpočet

Krajská správa a údržba silnic Stř. Kr. p.o.
Lucie Jandíková
Provozní manažer úseku mosty – oblast Benešov
Křížíkova 1351
272 01 Benešov

Čj : PX 5222.03/2024/MVa
V Praze : 27. srpna 2024
Vyřizuje: Ing. Martin Vavřena

Věc: **III/10522, most ev. č. 10522-1 přes potok Mastník v Sedlčanech**
číslo zakázky: 23 225 01
Oznámení o nové skutečnosti č. 4 – SO 251 - sanace opěrné zdi

Sdělení č. 3
Vyjádření AD - SO 251 - sanace opěrné zdi

Autorský dozor obdržel od Zhotovitele dne 23.8.2024 č.j. S25/05/24/ENG žádost o stanovisko k sanaci opěrné zdi SO251.

Zjištění 1

Provedení sanace opěrné zdi ve formě odbourání původních nesoudržných částí konstrukcí, zajištění dodatečných výztuží a následné přibetonování základu.

Zjištění 2

Nesoudržnost horního trámu opěrných zdí v celém rozsahu SO 251 a provedení sanace ve formě odbourání původních nesoudržných částí konstrukcí, zajištění dodatečných výztuží a následné přibetonování.

AD souhlasí, že je nutno stávající nesoudržnou nadbetonávku odbourat, provést novou kotvenou dobetonávku do úrovně spodního líce nové římsy a novou dobetonávku kotvit do stávající zdi a spojit s navrženou sanací líce zdi (kotvená přibetonávka).

AD souhlasí se změnami řešenými v Oznámení č.4 . AD současně souhlasí se související úpravou výměr dotčených položek v soupisu prací resp. s doplněním potřebných nových položek a tím se změnou ceny díla.

S pozdravem za Pontex Praha
Ing. Martin Vavřena
Autorský dozor

Naše značka: 17.3/08/Sedl/2024/Ba
Vaše značka:
Vyřizuje: Daniel Balla DiS
Datum: 28.08.2024

Krajská správa a údržba silnic
Středočeského kraje p.o.
Zborovská 11
150 21 Praha 5
K rukám: Ing. Lucie Jandíková

Stavba: III/10522, most ev.č. 10522-1 přes potok Mastník v Sedlčanech

Věc: Vyjádření TDI k Oznámení o nové skutečnosti č. 4 – SO 251 – Sanace opěrné zdi

Dne 23.8.2024 zaslal Zhotovitel Oznámení č. 3 – spočívající v realizaci SO 251 – Sanace opěrné zdi, ve kterém Zhotovitel uvádí,

Zjištění 1

Na kontrolním dni konaném dne 16.7. 2024 byla odhalena pohledová část základu SO 251. Na základě zjištění na místě byl ze strany autorského dozoru stavby vznesen požadavek na sanaci základu opěrné zdi – SO 251, a to dle stanoviska autorského dozoru přiloženého v příloze.

Zhotovitel navrhnul provést sanaci ve formě odbourání původních nesoudržných částí konstrukcí, zajištění dodatečných výztuží a následné přibetonování základu. (dále jen „**Vícepráce 1**“)

Zjištění 2

Dále, při realizaci demoličních prací na římsách SO 251 byla zjištěna nesoudržnost horního trámu opěrných zdí v celém rozsahu SO 251.

Zhotovitel navrhnul provést sanaci ve formě odbourání původních nesoudržných částí konstrukcí, zajištění dodatečných výztuží a následné přibetonování základu. (dále jen „**Vícepráce 2**“).

Zhotovitel v souladu s čl. 6.7 Smlouvy žádá o schválení změny Díla.

Předpokládaný cenový dopad změny je

„Vícepráce 1“

Změny záporné : - Kč bez DPH

Změny kladné: + 167 000 až 250 000 Kč bez DPH

Dopad do smluvní ceny v souvislosti s Vícepracemi 2 bude znám, jakmile bude k dispozici aktualizovaná verze realizační dokumentace stavby s rozdílovým rozpočtem.

TDS potvrzuje uvedené skutečnosti a doporučuje Objednateli vydat Pokyn ke změně rozsahu díla dle považuje změnu za účelnou a nezbytnou a doporučuje Objednateli vydat pokyn k Variaci dle Pod-čl.6.7 Smlouvy.

Odpovědný TDI doporučuje zařadit Změnu do Skupiny 3 – Změny z nepředvídatelných důvodů. Jedná se o Změnu nepodstatnou splňující podmínky stanovené v § 222 odst.6 ZZVZ.

S pozdravem

Naše značka: 17.1/08/Sedl/2024/Ba

Vaše značka: S25/05/24/ENG
Vyřizuje: Daniel Balla DiS
Datum: 5.9.2024

M-SILNICE a.s.
Ing. Filip Slaba
Husova 1697
530 03 Pardubice

Stavba: „III/10522, most ev. č. 10522-1 přes potok Mastník v Sedlčanech“

Věc: Pokyn pověřené osoby Objednatele

Vážený pane,

Objednateli stavby „III/10522, most ev. č. 10522-1 přes potok Mastník v Sedlčanech“ (dále jen „Stavba“) byl dne 23.08.2024, v souladu s uzavřenou smlouvou o dílo ze dne 31.7.2024, č. smlouvy SMLD-0628/00066001/2024, mezi Krajskou správou a údržbou silnic Středočeského kraje, příspěvková organizace - Objednatel a M-SILNICE a.s. - Zhotovitel, (dále jen „Smlouva“), doručen elektronicky dopis č.j S25/05/24/ENG datovaný dne 23.8.2024 a označený jako

Oznámení o nové skutečnosti č. 4 – SO 251 - sanace opěrné zdi

ve kterém Zhotovitel oznamuje o nových skutečnostech zjištěných při realizaci Díla a žádá o vydání pokynu představující změnu Díla ve smyslu čl. 6.7 Smlouvy.

Zjištění 1

Na kontrolním dni konaném dne 16.7. 2024 byla odhalena pohledová část základu SO 251. Na základě zjištění na místě byl ze strany autorského dozoru stavby vznesen požadavek na sanaci základu opěrné zdi – SO 251, a to dle stanoviska autorského dozoru přiloženého v příloze.

Zhotovitel navrhuje provést sanaci ve formě odbourání původních nesoudržných částí konstrukcí, zajištění dodatečných výztuží a následné přibetonování základu. (dále jen „**Vícepráce 1**“)

Zjištění 2

Dále, při realizaci demoličních prací na římsách SO 251 byla zjištěna nesoudržnost horního trámu opěrných zdí v celém rozsahu SO 251.

Zhotovitel navrhuje provést sanaci ve formě odbourání původních nesoudržných částí konstrukcí, zajištění dodatečných výztuží a následné přibetonování základu. (dále jen „**Vícepráce 2**“).

V návaznosti na výše uvedené tímto Zhotovitel v souladu s čl. 6.7 Smlouvy navrhuje Objednateli změnu Díla odpovídající výše uvedeným Vícepracím 1 a Vícepracím 2 (dále jen „**Změna**“). Tato Změna představuje Nepředvídatelnou změnu, jak je definována ve Směrnici ředitele Objednatele 1 ke změnám staveb.

Změna v souvislosti s Vícepracemi 1 bude mít předpokládaný dopad do smluvní ceny ve výši 167.569,69 Kč, a to dle přiloženého rozpočtu, ale konečný dopad do smluvní ceny může být až 250.000 Kč. Dopad do smluvní ceny v souvislosti s Vícepracemi 2 bude znám, jakmile bude

k dispozici aktualizovaná verze realizační dokumentace stavby s rozdílovým rozpočtem. Změna nemá dopad do harmonogramu Díla.

Zhotovitel uvádí, že změna v souvislosti s Vícepracemi 1 bude mít předpokládaný dopad do smluvní ceny ve výši 167.569,69 Kč, a to dle přiloženého rozpočtu, ale konečný dopad do smluvní ceny může být až 250.000 Kč.

Dopad do smluvní ceny v souvislosti s Vícepracemi 2 bude znám, jakmile bude k dispozici aktualizovaná verze realizační dokumentace stavby s rozdílovým rozpočtem. Změna nemá dopad do harmonogramu Díla.

Zástupce Objednatele k výše uvedenému dodává, že předané Oznámení bere na vědomí a na základě souhlasného vyjádření AD a TDS souhlasí s uvedenou Změnou rozsahu díla.

Zástupce Objednatele tímto vydává Pokyn ke změně rozsahu díla v rozsahu uvedeného Zhotovitelem a v souladu s Pod-čl. 5.1 Smlouvy vyzývá Zhotovitele o předložení Změny rozsahu Díla dle Pod-čl. 6.7 Smlouvy.

Zástupce objednatelů ale uvádí, že neodsouhlasuje cenový dopad změny.

Pro ocenění Změny bude postupováno dle Pod-čl. 6.7 Smlouvy o dílo a účtováno dle skutečnosti.

Změna nebude mít dopad do Smluvních termínů.

Zástupce Objednatele předběžně zařazuje Změnu do Skupiny 3 – Změny z nepředvídatelných důvodů. Jedná se o Změnu nepodstatnou splňující podmínky stanovené v § 222 odst.6 ZZVZ.

Pro vyloučení jakýchkoliv pochybností Zástupce Objednatele uvádí, že tento Požadavek k předložení změny sám o sobě, není uznáním nároku a nezakládá právo na jakoukoliv platbu či prodloužení lhůty, které již bylo Zhotovitelem uplatněno nebo teprve uplatněno bude.

S pozdravem

Přílohy:

1. Vyjádření AD
2. Vyjádření TDI



















Zberazská →
Info ↑
Sedláč. kotlina →
Zimní stadion →
Hřiště UMT →









Zaměřovací protokol č. 5

Zakázkové číslo: 170/2024

Stavba:	III/10522, most ev.č. 10522-1 přes potok Mastník v Sedlčanech		
Objekt:	SO 201 Most ev.č. 10522-1		
Dne 20.11.2024 bylo zaměřeno:			
Základ římsy č. 1			
Způsob stabilizace:		-	
Podle výkresu:			
-			
Souřadnicový systém:	S-JTSK	Výškový systém:	Bpv

Zaměření

- Zaměření bylo provedeno ze základní vytyčovací sítě stavby

4002	748839.028	1090497.640	337.605
4004	748639.488	1090539.394	338.162
4005	748742.999	1090527.125	338.365
4007	748689.644	1090550.068	338.743
4008	748665.116	1090572.098	338.536
4009	748637.487	1090571.155	338.047
4010	748725.450	1090549.302	338.712
4011	748693.014	1090560.934	338.742
4012	748721.842	1090538.164	338.780

- Ze zaměření byla vypočtena výměra vrchu základu. Dále byla určité kubatura základu vynásobením výškou 60cm.

- Kubatura základu římsy č. 1: 5.76 m³**


Přílohy: 1. Situace zaměření
2. Protokol výpočtu výměry

Náležitostmi a přesností
odpovídá právním předpisům

Převzal dne: _____
Jméno: _____
Podpis: _____

Zpracoval: Ing. Lukáš Weiss
Ověřil dne: 20.11.2024
Jméno: Ing. Lukáš Weiss
Podpis: _____

č.j.: 191/2024

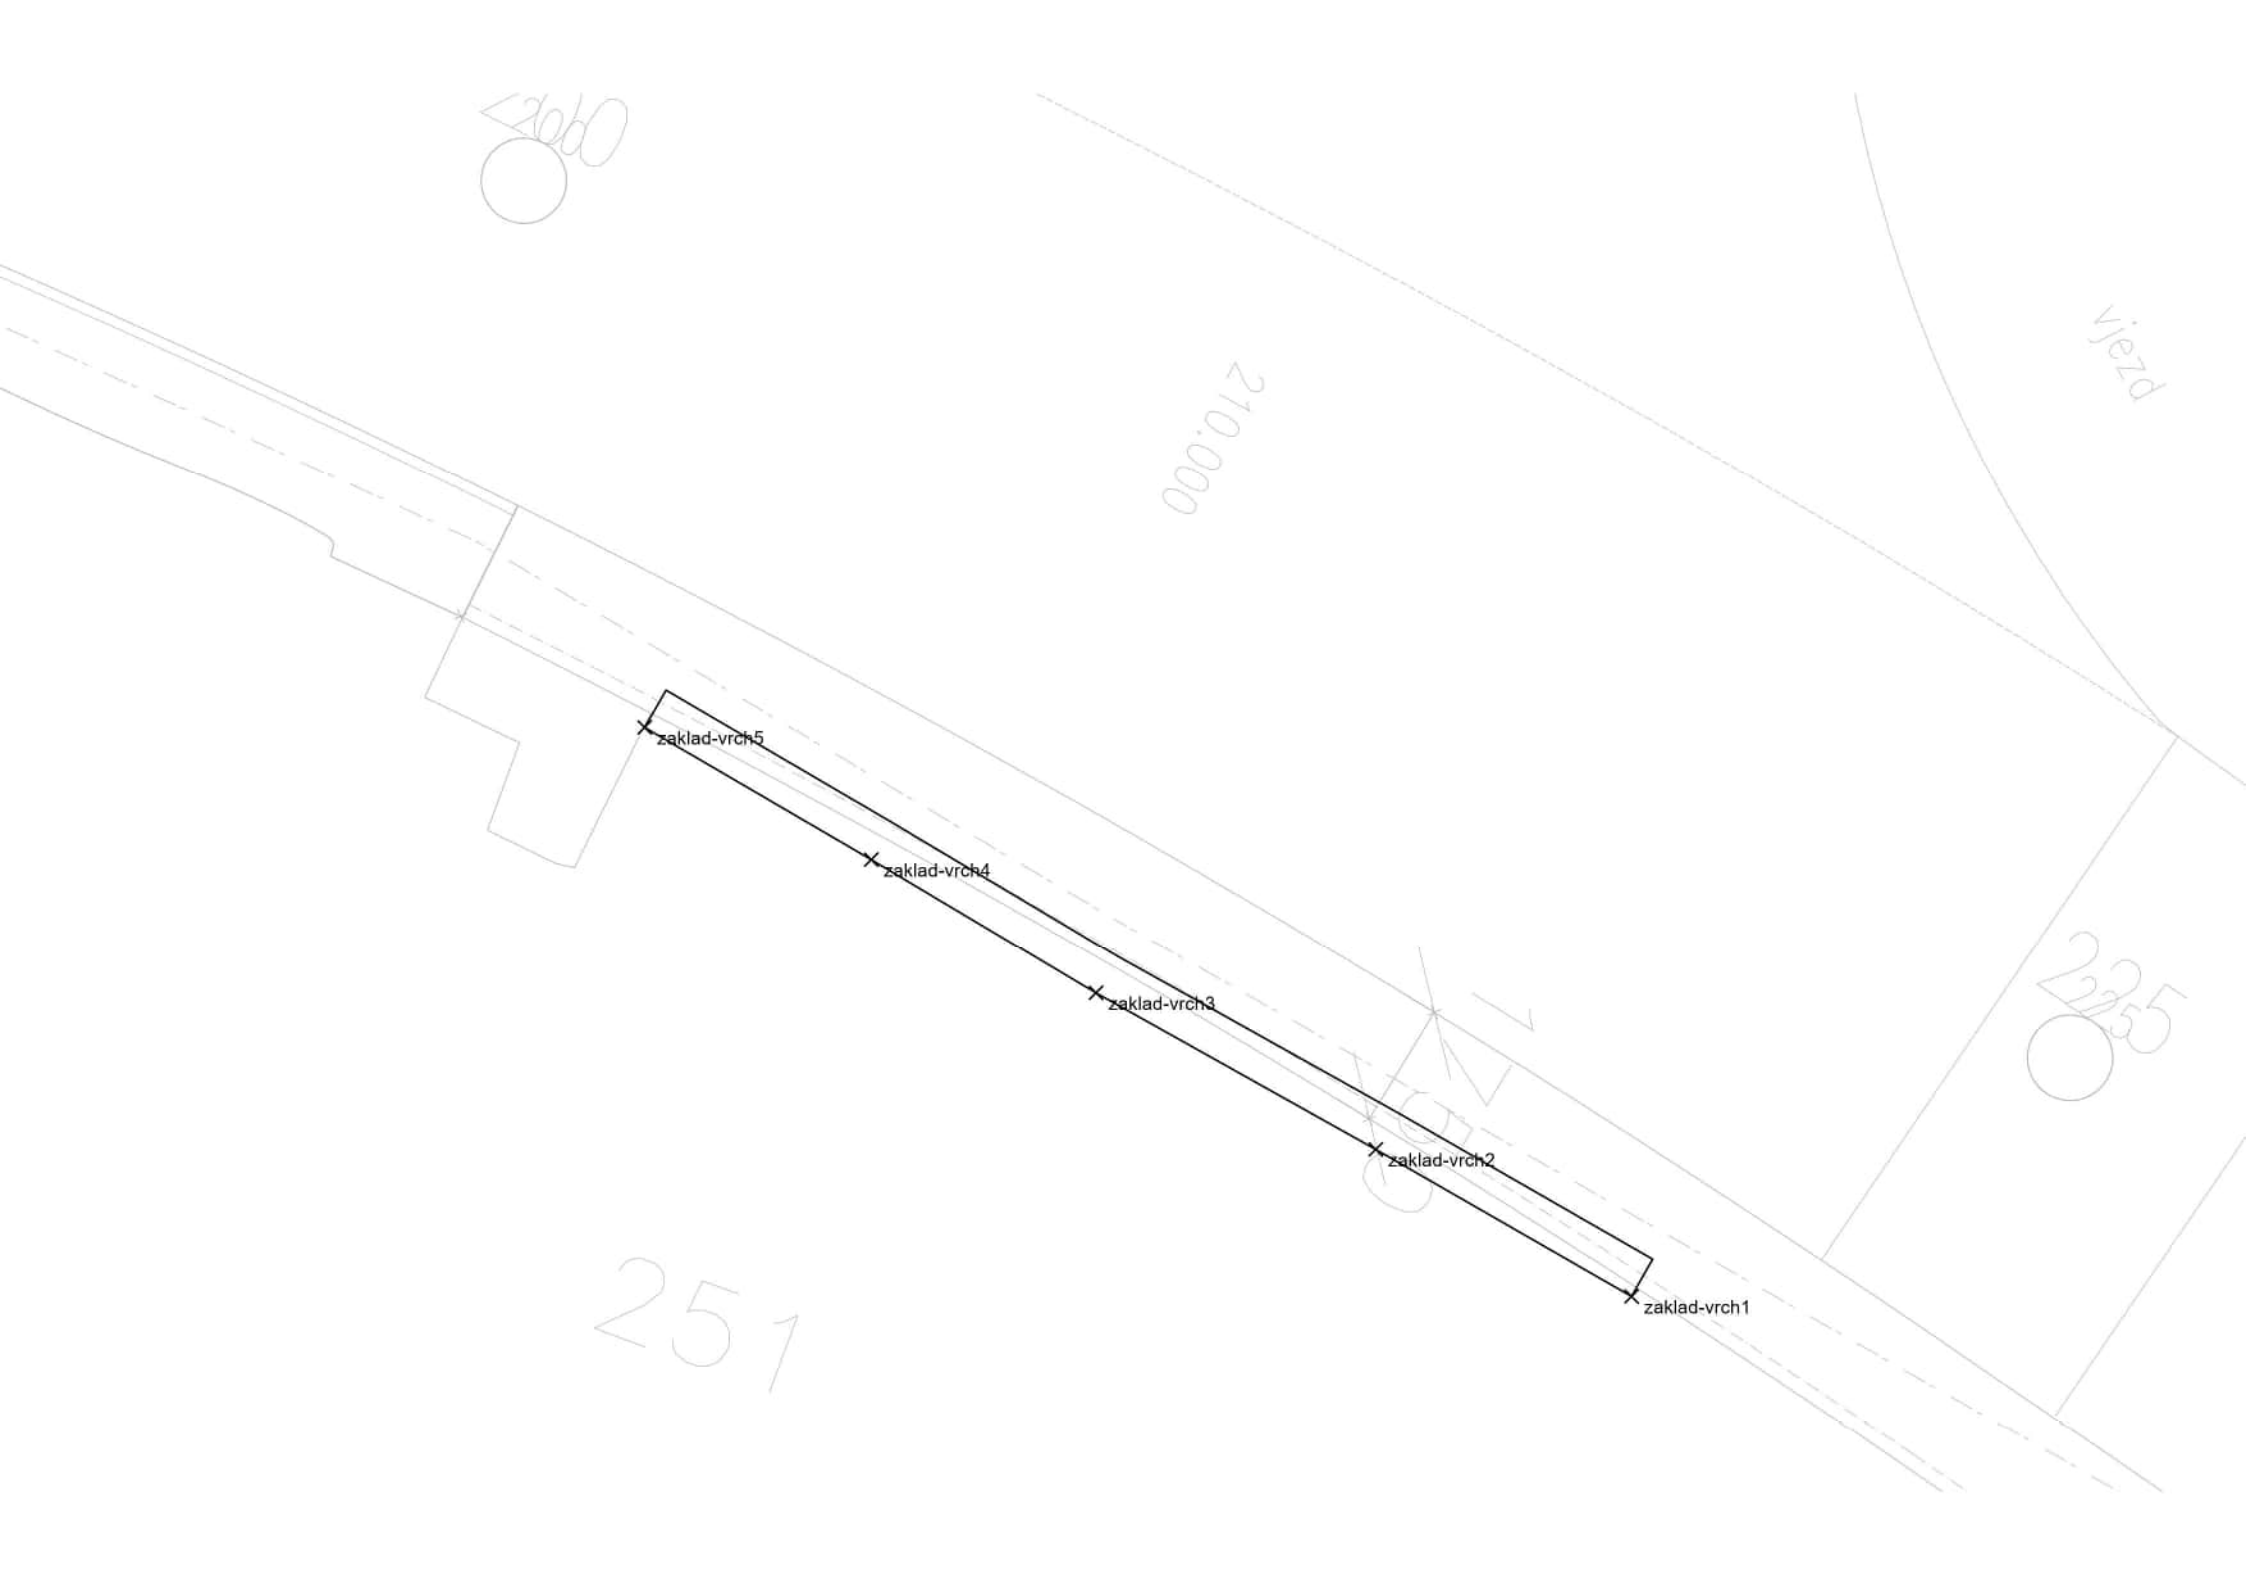

výpočet výměry

číslo bodu	Y	X	KK	oměrná
zaklad-vrch6	748647.93	1090580.20		
zaklad-vrch7	748644.00	1090582.39		4.50
zaklad-vrch8	748640.40	1090584.45		4.15
zaklad-vrch1	748640.70	1090584.97		0.60
zaklad-vrch2	748644.30	1090582.91		4.15
zaklad-vrch3	748648.23	1090580.72		4.50
zaklad-vrch4	748651.38	1090578.84		3.67
zaklad-vrch5	748654.57	1090576.98		3.69
zaklad-vrch9	748654.26	1090576.46		0.61
zaklad-vrch10	748651.08	1090578.32		3.68
zaklad-vrch6	748647.93	1090580.20		3.67

výměra = 9.6 m2

výška základu: 0.6m

kubatura základu: $0.6 \times 9.6 = 5.76$ m3

Datum

Pocasi: 23-29°C, Polojasno

8.8.24

Pracovníci: THP (Pípal)

četa pomocných prací

četa bouracích prací

Stroje: Bagr, nakladačů různ

Pracovní doba: 7⁰⁰-12⁰⁰; 13⁰⁰-17⁰⁰

Provedené práce:

- Vyhlabení výkopu vedem CETIN
- Odklonění kabelů mimo most
- Bourání asfaltu

Zápis zhotovitele:

Dostal k uložení vedem CETIN do plastových dráhačů a uložení na dočasnou konstrukci mimo most. Pro uložení do chodníku bylo vyhloubeno lože.

Dostal k ručnímu dobru rámu asfaltové vrstvy v opěrné zdi v blízkosti schodů.

Po ukončení prací bylo stavení zabezpečeno a zkontrolováno stavbyvedoucím

Zápis investora:

Po konzultaci s AP bylo upřesněno řešení přibetonávky základu opěrné zdi a areálu zahrádky. Řešení přibetonávky v tl. cca 10 cm. Objednatel i zhotovitel s návrhem souhlasí.

Při demontáži sloupů pro reklamní cedule bylo zjištěno úplné zabetonování sloupů. Vzhledem k nové skutečnosti vydal objednatel pokyn k uříznutí sloupů pro umožnění odklonění kabelových tras.

Konec, děkuji
Konec

ZBV 3

Datum

Pozadí: 19-29°C, Jazho

14.8.23

St.

Pracovníci: THP (Pípal)

Četa pomocných prací

Četa bovarských prací

Geodet

Četa vyřezáček a betonářů

Stroje: 2x bagr, 2x Hakiadam/ voz

Pracovní doba: 7⁰⁰-12⁰⁰, 13⁰⁰-18⁰⁰

Provedené práce:

- Uložení kabelů CETIN do výkopu v chodníku

ZBV3

- Vytyčením výšek opěrných zdí

- Odstraněním pevného výškového bodu

- z konstrukce mostu - uloženo v 25

- Demolice mostovky

- Vrtání + kpení výztuže (zahradnické)

- Uložení značící signalizačních ochranných desek nad vedením CETIN

Po ukončení prací byla stavba

řádně zabezpečena a

kontrolována stavbyvedoucím

TTS.

Datum

Počasí: 24-33°C, jasno

$$\overline{15.8.24}$$

Pracevníci: THP (Pipal)

Tęta pomocy dla pracy!

četa souvazích prací

beta nyetuzi' a before

Stroje: 2x Bager, Hobládna i vř

Pracovní doba: 700-1200, 1300-1700

Provedené práce:

- Křídlo vyřazuje na přiležnosti
- Odvozt materiál
- Bednění pro betonáž základu

ZBV 3

zapis zhofovite:

TDI odsocchiasil kvchitu ulozem/
vyztuzce, pednēm a krytí.

Byl vydan souhlas s betonařem

- Po uhončení práci byla stavba
ročně zabezpečena

SAVES TDS: TDS CONCEALED PROVIDER
VIA THE A BEDOWN A BOWLE BETONY

Datum

Počasí: 23-27°C, Jasno

21.8.24

St.

Pracovníci: THP (Pípal)

Četa pomocných prací

Četa souhradních prací

Četa betonářů

Pracovníci laboratoře

Stroje: Bagr 3x; NA 2x; Mix 2x

Pracovní doba: 700-1200; 1300-1730

Provedené práce:

- Zkouška únosnosti podloží - dle KZP
- Betonář opěrné zdi + úprava poroků
- Zkouška kvality betonu - dle KZP
- Ošetření betonu proti prasknutí
- Výkopové práce na mostě
- Ruční práce na mostě
- Kotvení výztuže do opěrné zdi (200)

ZBVS

Zápis zhotovitele:

za přítomnosti zástupce investora
provedly zkoušky únosnosti podloží
a kvality betonu.

Po ukončení prací bylo staveniště
zabezpečeno proti vstupu nepovolaných
osob a podle zásad BOZP.

Kontrolováno THP

TSS.