

ACTON s.r.o.

Sochařská 14, 170 00, Praha 7

veden v Obchodním rejstříku MS v Praze

oddíl C, vložka 21635

IČ: 496 79 279, DIČ: CZ49679279

Energo Praha spol. s.r.o.
U krčského nádraží 228/15
140 00 Praha 4 - Krč
Radka Šedivá
v plné moci
U plynárny 1450/2a

Vaše značka
IČ: 629 16 513

Naše značka
68/25/Prov

Vyřizuje
Provotorová / 220 877 420

V Praze dne
22.8.2025

Udělení souhlasného stanoviska k užívání části pozemku parc. č. 1005/31 v k.ú. Dubeč, obec Praha

Vážená paní Šedivá,

na základě Vaší žádosti ohledně vystavení souhlasného stanoviska s užíváním části pozemku parc. č. 1005/31 v k. ú. Dubeč, obec Praha ze dne 31.7.2025 Vám sdělujeme, že HLAVNÍ MĚSTO PRAHA, MAGISTRÁT HL. MĚSTA PRAHY, zastoupené na základě mandátní smlouvy společností ACTON s.r.o. jako správcem majetku HMP

souhlasí

s užíváním shora uvedeného pozemku za účelem realizace stavební akce „Praha15 -, k. ú. Dubeč, U Dubečské tvrze, parc. č. 999/3 a další, mateřská škola, Praha – Dubeč (investor MČ PRAHA – Dubeč“ v termínu od 1.9. do 30.9.2025.

Po skončení akce budou dotčené pozemky vyklizeny a bez poškození vráceny správci.

O převzetí předmětu užívání se pořídí předávací protokol (kontaktní osoba za společnost Acton s.r.o. p. Ptáčník DiS, tel: 721 075 855).

Příloha: 1) situační plán



2) plná moc MHMP – ACTON s.r.o.

3) plná moc ACTON s.r.o.–Radovan Borlovan–vedoucí správy pozemků hl.m. Prahy

S pozdravem,

Hl. m. Praha, zastoupené na základě
plné moci ze dne 22.1.2018
společností ACTON, s.r.o.
Radovan Borlovan
vedoucí správy pozemků hl. m. Prahy

ACTON s.r.o.
sídlo: Šenovská 90/7, Praha 8
kancelář: Sochařská 14, Praha 7
DIČ-IČ: CZ49679279
tel./fax: 233372554-5

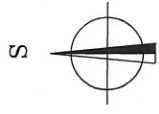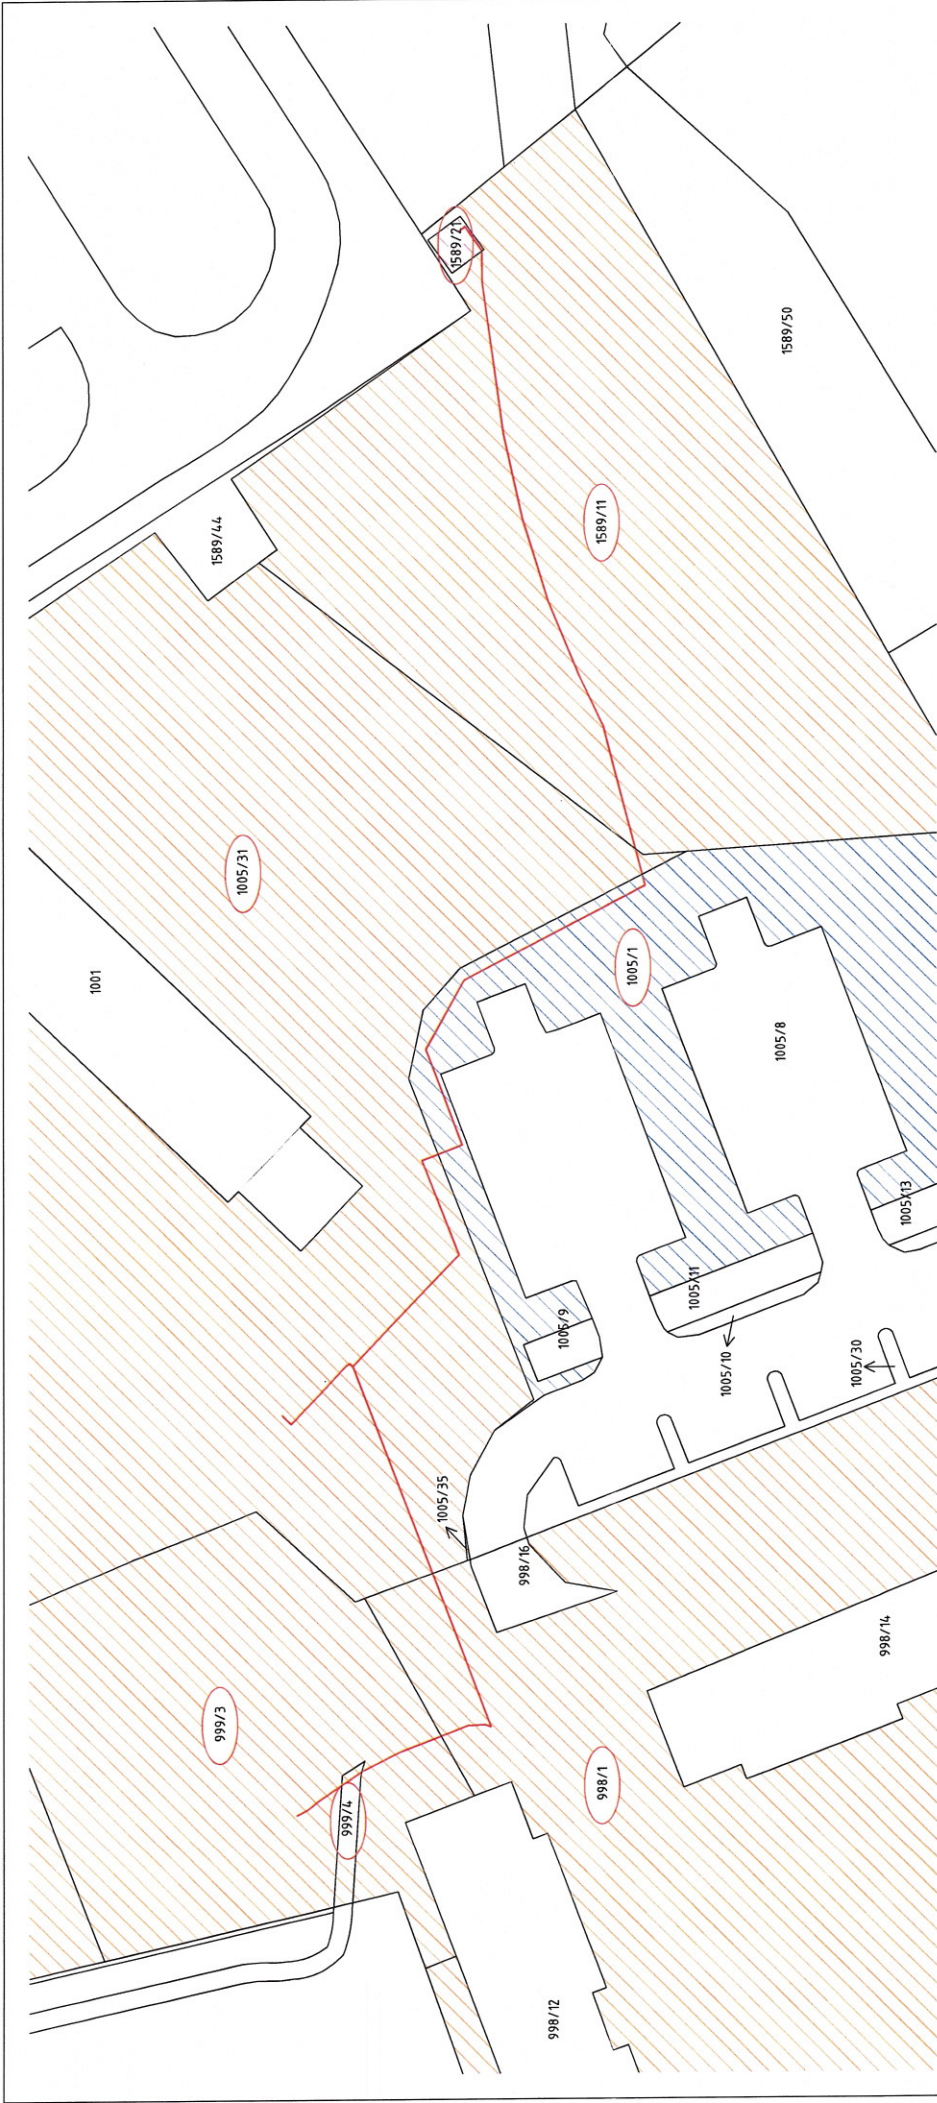

TRASA STAVBY
DOTČENÝ POZEMEK

Parcela	LV	Využití pozemku	Vlastník nemovitosti	Plánované práce
999/3	1138	zast. pl. a nádvoří	Městská část Praha-Duběč, Starodubečská 401/36, Duběč, 10700 Praha 10	nové kNN
999/4	1138	ost. komunikace	Městská část Praha-Duběč, Starodubečská 401/36, Duběč, 10700 Praha 10	nové kNN
999/1	1138	ost. plocha	Městská část Praha-Duběč, Starodubečská 401/36, Duběč, 10700 Praha 10	nové kNN
1005/31	1138	ost. plocha	Městská část Praha-Duběč, Starodubečská 401/36, Duběč, 10700 Praha 10	nové kNN
1589/11	1138	ost. plocha	Městská část Praha-Duběč, Starodubečská 401/36, Duběč, 10700 Praha 10	nové kNN
1005/1	1097	ost. plocha	HLAVNÍ MĚSTO PRAHA, Mariánské náměstí 2/2, Staré Město, 11000 Praha 1	nové kNN
1589/21	1558	zast. pl. a nádvoří	PŘEDistribuce, a.s., Svornosti 3199/19a, Smíchov, 15000 Praha 5	nové kNN

PROJEKTANT Vojtěch Brázda ČKAIT: 0014233	INVESTOR: PŘEDistribuce a. s. Svornosti 3199/19a 150 00 Praha 5 IČO: 27376516	ENERGO PRAHA spol. s r. o. U Krčského nádraží 228/15 140 75 Praha - Krč IČO: 62916513 DIČ: CZ62916513 e-mail: energo@energopraha.com	
	NÁZEV STAVBY IU DUBEČSKÉ TVRZE NOVÉ kNN PRAHA 15 – DUBEČ č. parc. 1005/31, k.ú. DUBEČ	STŘEDISKO P ČÍSLO PARÉ: DATUM 09/2023 ZMĚNA STUPEŇ DPS FORMÁT A3 MĚŘÍTKO 1:500 SAP: S-148446 Č.výkr.	MAJETKOPRÁVNÍ VZTAHY D.2.8

Příloha č. 1

PLNÁ MOC

Hlavní město Praha,
se sídlem Mariánské náměstí 2,
110 0 Praha 1, IČO: 00064581, zastoupené Ing. Janem Rakem, ředitelem odboru
hospodaření s majetkem Magistrátu hlavního města Prahy
dále jen „zmocnitel“

zplnomocňuje

Acton, s.r.o.
se sídlem Šenovská 90/7
182 00 Praha 8 Ďablice, IČO: 49679279, zastoupenou jednatelem společnosti
Ing. Rostislavem Kopeckým, nar. 26.9.1965, bytem Na kopci 163/8, 182 00 Praha 8
dále jen „zmocněnec“

Zmocněnec je oprávněn jednat jménem zmocnitele v rozsahu mandátní smlouvy ze dne 23.12.1994, ve znění pozdějších změn a dodatků ve všech správních a majetkoprávních řízeních náležejících do působnosti Odboru hospodaření s majetkem MHMP. Zejména zpracovávat a podepisovat žádosti, podávat návrhy ke správním či jiným orgánům, vystupovat ve správním řízení, přijímat žádosti, převzít správní rozhodnutí příslušného odboru státní správy, vzdávat se práva odvolání proti prvoinstančnímu rozhodnutí, případně podávat odvolání proti správnímu rozhodnutí, či jiné opravné prostředky, námítky nebo rozklady a vzdávat se jich, vymáhat nároky, plnění nároků přijímat a jejich plnění potvrzovat.

Zmocnitel bere na vědomí, že zmocněnec, jemuž je udělena tato plná moc, je oprávněn ustanovit za sebe jednoho i více zástupců a souhlasí, aby každý z nich jednal samostatně. Tato plná moc nahrazuje plnou moc zmocnitele ze dne 15.9.2003

V Praze 22.1.2018

Zmocnitel:

Hlavní město Praha
Magistrát hl.m. Prahy
Mariánské nám. 2
110 0 Praha 1, IČO: 00064581
ředitel odboru MHMP

Tuto plnou moc přijímám:

Ing. Rostislav Kopecký
jednatel spol. Acton s.r.o.



PLNÁ MOC

společnost ACTON s.r.o.
 se sídlem v Praze 8, Šenovská 90/7, 182 00
 kancelář: Sochařská 14, Praha 7, 170 00
 DIČ-IC: CZ49679279
 zastoupená jednatelem společnosti
 Ing. Rostislavem Kopeckým
 (dále jen zmocnitel)

uděluje plnou moc

panu Radovanovi Borlovanovi, r.č. 741219/0192
 vedoucímu správy pozemků společnosti ACTON s.r.o.
 bytem Vojáčkova 612/15, Praha 9 - Čakovice, 196 00
 (dále jen zmocněnec)

Zmocnitel zastupuje na základě mandátní smlouvy uzavřené dne 23.12.1994 Hlavní město Prahu v právních věcech, správních a majetkoprávních řízeních souvisejících se správou nemovitého majetku ve vlastnictví hl. města Prahy. V souladu s touto mandátní smlouvou a udělenou plnou mocí ze dne 22.1.2018 zmocnitel pověřuje zmocněnce, aby v zastoupení zmocnitele:

- Projednával a podepisoval krátkodobé nájemní smlouvy na pozemky ve správě zmocnitele,
- Projednával a podepisoval smlouvy o záborech pozemků ve správě zmocnitele,
- Vymáhal dlužné nájemné a náhrady za užívání pozemků ve správě zmocnitele,
- přejímal a předával protokolárně pozemky ve správě zmocnitele,
- prováděl kontroly užívání a stavu pozemků ve správě zmocnitele,
- vstupoval na pozemky spravované zmocnitelem,
- jednal na úradech správy a samosprávy.

Zmocněnec je dále oprávněn přijímat doručené písemnosti, podávat návrhy a žádosti, podávat opravné prostředky, námitky nebo rozklady a vzdávat se jich, vymáhat nároky, plnění nároků přijímat a jejich plnění potvrzovat. Tato plná moc je udělena v rozsahu práv a povinností dle občanského soudního řádu a správního řádu.

V Praze dne 19.2.2018

ACTON s.r.o.
 sídlo: Šenovská 90/7, Praha 8
 kancelář: Sochařská 14, Praha 7
 DIČ-IC: CZ49679279
 tel./fax: 222 774 20
 Ing. Rostislav Kopecký
 jednatel Acton s.r.o.
 (zmocnitel)

Přijímám zmocnění:

Radovan Borlovan
 (zmocněnec)
 ACTON s.r.o.
 správa pozemků
 Sochařská 14, Praha 7
 DIČ: CZ49679279
 tel./fax: 222 774 20