

Dodatek č. 6 ke Smlouvě o pachtu a provozování kanalizace

uzavřený mezi těmito stranami:

1) statutární město Zlín

se sídlem: náměstí Míru 12, 760 01 Zlín
zastoupené: Ing. et Ing. Jiřím Korcem, primátorem
IČO: 00283924
DIČ: CZ00283924
(dále jen „**propachtovatel**“)

a

2) Vodárna Zlín a.s.

se sídlem: třída Tomáše Bati 383, 763 02 Zlín – Louky
zastoupená: Ing. Martinem Bernardem, MBA, předsedou představenstva a Ing. Petrem Tejchmanem, místopředsedou představenstva a generálním ředitelem
IČO: 14237083
DIČ: CZ14237083
zapsaná v Obchodním rejstříku vedeném Krajským soudem v Brně, oddíl B, vložka 8672
(dále jen „**pachtýř**“)

I.

Dne 20. 6. 2022 byla mezi výše uvedenými smluvními stranami uzavřena „Smlouva o pachtu a provozování vodovodu a kanalizace“, č. propachtovatele 3400220078, která byla následně změněna dodatky č. 1 až 5 (dále vše jen „Smlouva“).

II.

(1) Z důvodu rozšíření Předmětu pachtu se na základě tohoto dodatku Smlouva mění a doplňuje následujícím způsobem:

1. V článku IV. Smlouvy text pod písm. a) nově zní:

„a) Smluvní strany se dohodly, že pachtovné za Předmět pachtu za období od 1. 7. 2025 – 31. 12. 2025 činí **464 797,34 Kč bez DPH**. K ceně bude připočtena DPH podle zákona č. 235/2004 Sb., o dani z přidané hodnoty ve znění pozdějších předpisů.“

2. V Příloze č. 1 Smlouvy, na konci části „SEZNAM VODOVODŮ A KANALIZACÍ VE VLASTNICTVÍ STATUTRÁNÍHO MĚSTA ZLÍN“, se doplňuje o bod 61. v tomto znění:

„61. Kanalizace ul. Velíkovská, Zlín – Štípa

Stoka „K1a“	PVC SN 12 DN 250 - 310,90 m
	PVC SN 12 DN 300 - 183,33 m
	PVC SN 12 DN 400 - 21,93 m

Stoka „K1b“	PVC SN 12 DN 250 - 333,40 m
	PVC SN 12 DN 300 - 106,87 m
	PVC SN 12 DN 400 - 90,53 m“

(2) Kanalizační stoky, resp. jejich propachtovávané části, uvedené v předchozím odstavci, jsou zakresleny v situačních plánech, které tvoří přílohy č. 1 až 4 tohoto dodatku.

III.

(1) Ostatní ustanovení Smlouvy zůstávají v platnosti a beze změn.

(2) Tento dodatek je uzavírán elektronicky.

(3) Tento dodatek je uzavřen dnem podpisu oběma smluvními stranami a nabývá účinnosti okamžikem uveřejnění v registru smluv dle zákona č. 340/2015 Sb., o registru smluv, ve znění pozdějších předpisů, které zajistí propachtovatel.

(3) Strany si tento dodatek přečetly, s jeho zněním souhlasí, což stvrzují podpisy svých zástupců.

Přílohy:

Příloha č. 1: Situace 1_Kanalizace ul. Velíkovská - Stoka „K1a“

Příloha č. 2: Situace 2_Kanalizace ul. Velíkovská - Stoka „K1a“

Příloha č. 3: Situace 3_Kanalizace ul. Velíkovská - Stoka „K1b“

Příloha č. 4: Situace 4_Kanalizace ul. Velíkovská - Stoka „K1b“

Doložka dle § 41 zákona č. 128/2000 Sb., o obcích

Schváleno orgánem obce: Rada města Zlína

Datum a číslo jednací: 28. 7. 2025 č. j. 82/14R/2025


Ve Zlíně, dne

statutární město Zlín



Ing. et Ing. Jiří Korec
primátor

Vodárna Zlín a.s.

 


Ing. Martin Bernard, MBA,
předseda představenstva



Ing. Petr Teichman,
místopředseda představenstva
a generální ředitel

Kontrolu smlouvy provedl:	Elektronický podpis
Odbor realizace investičních akcí	
Odbor právní	
Odbor ekonomický	
Shora uvedené podpisy jsou interním úkonem Magistrátu města Zlína za účelem potvrzení provedení věcné, právní a ekonomické kontroly smlouvy a nejedná se o právní jednání za statutární město Zlín	

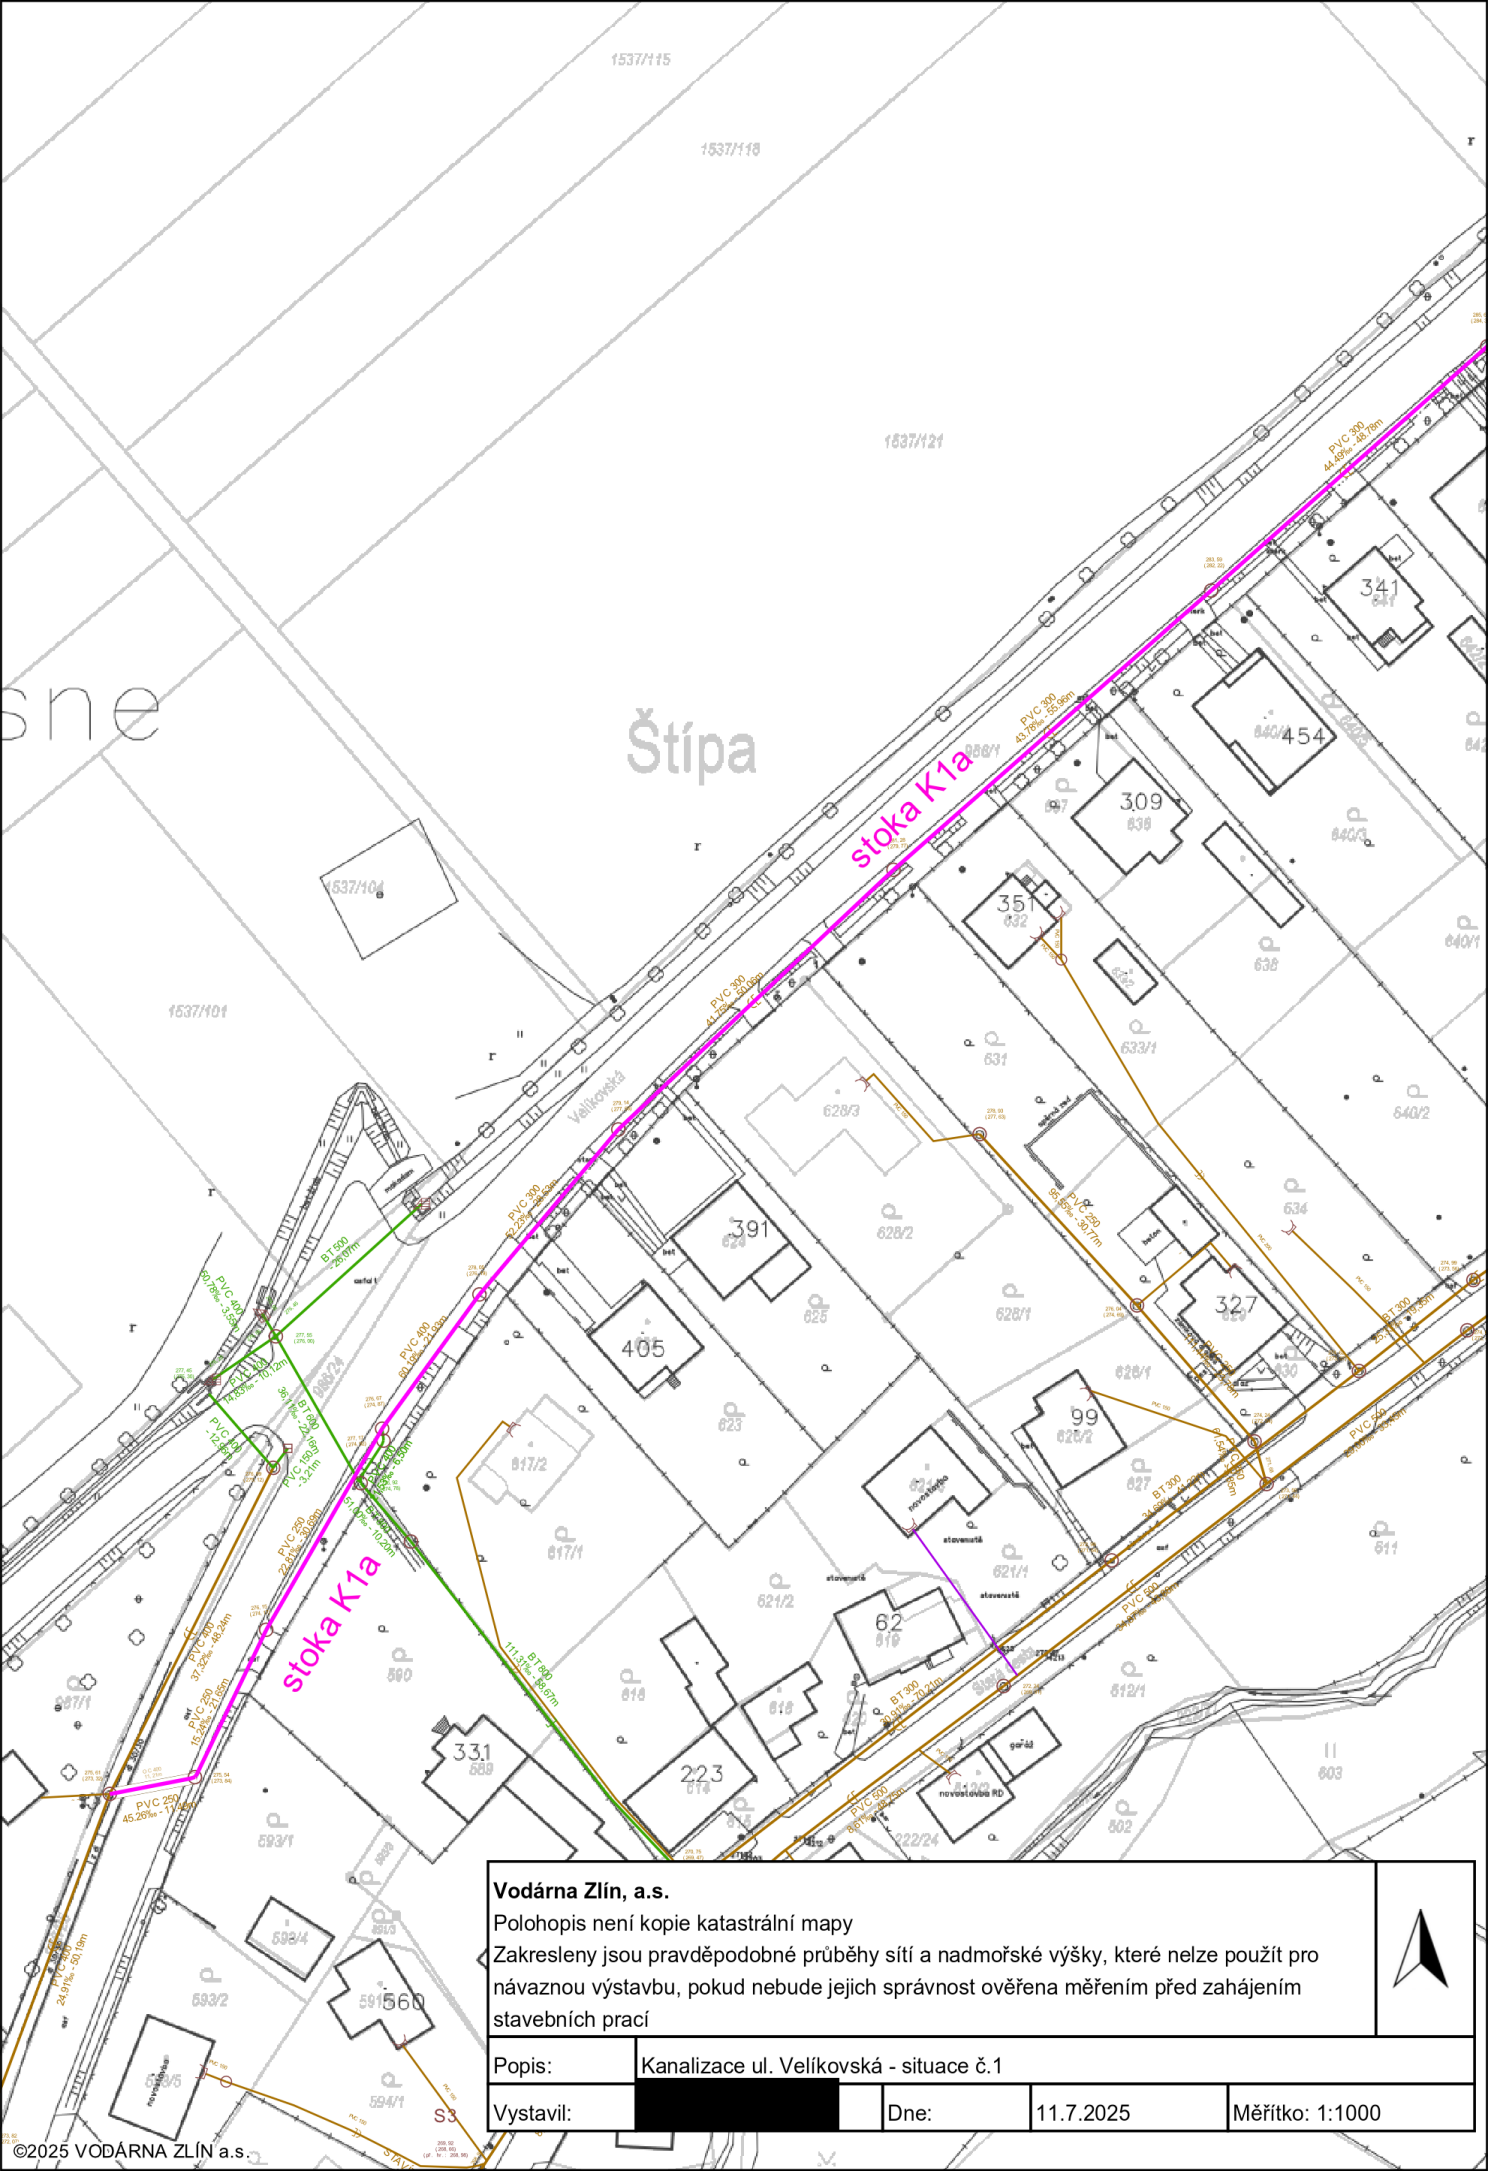

Vodárna Zlín, a.s.

Polohopis není kopie katastrální mapy

Zakresleny jsou pravděpodobné průběhy sítí a nadmořské výšky, které nelze použít pro návaznou výstavbu, pokud nebude jejich správnost ověřena měřeními před zahájením stavebních prací


Popis: Kanalizace ul. Velikovská - situace č.1

Vystavil:

Dne:

11.7.2025

Měřítko: 1:1000

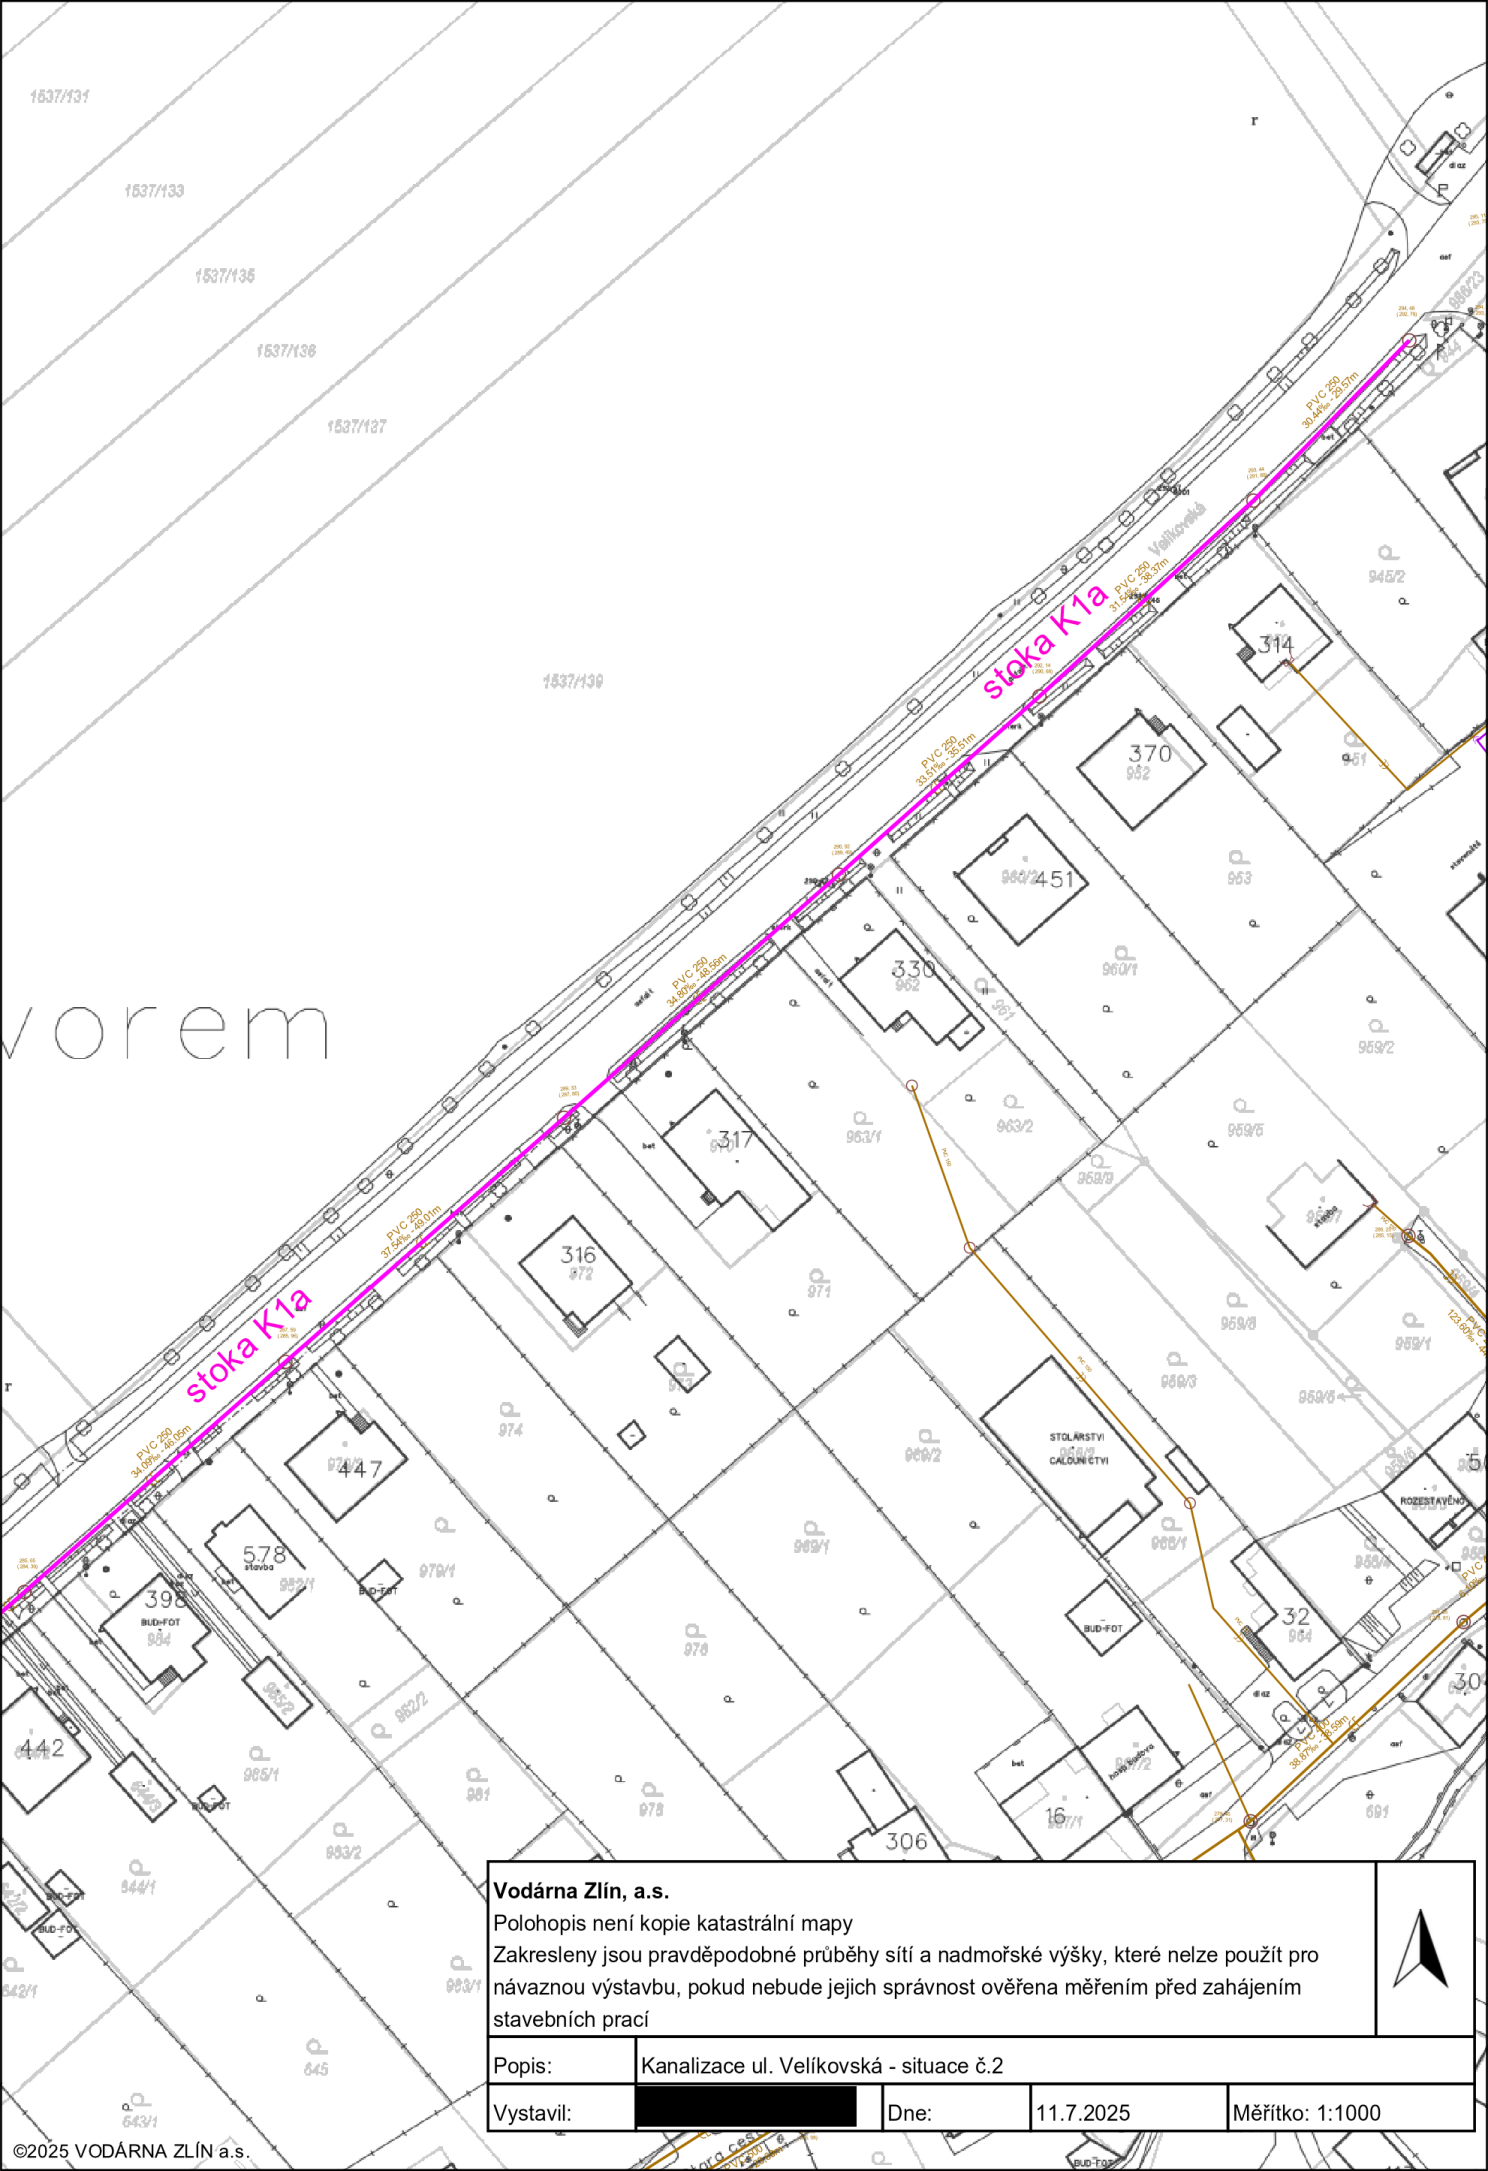

vorem

Vodárna Zlín, a.s.

Polohopis není kopie katastrální mapy

Zakresleny jsou pravděpodobné průběhy sítí a nadmořské výšky, které nelze použít pro návaznou výstavbu, pokud nebude jejich správnost ověřena měřením před zahájením stavebních prací

Popis:

Kanalizace ul. Velikovská - situace č.2

Vystavil:


[Redacted]

Dne:

11.7.2025

Měřítko: 1:1000



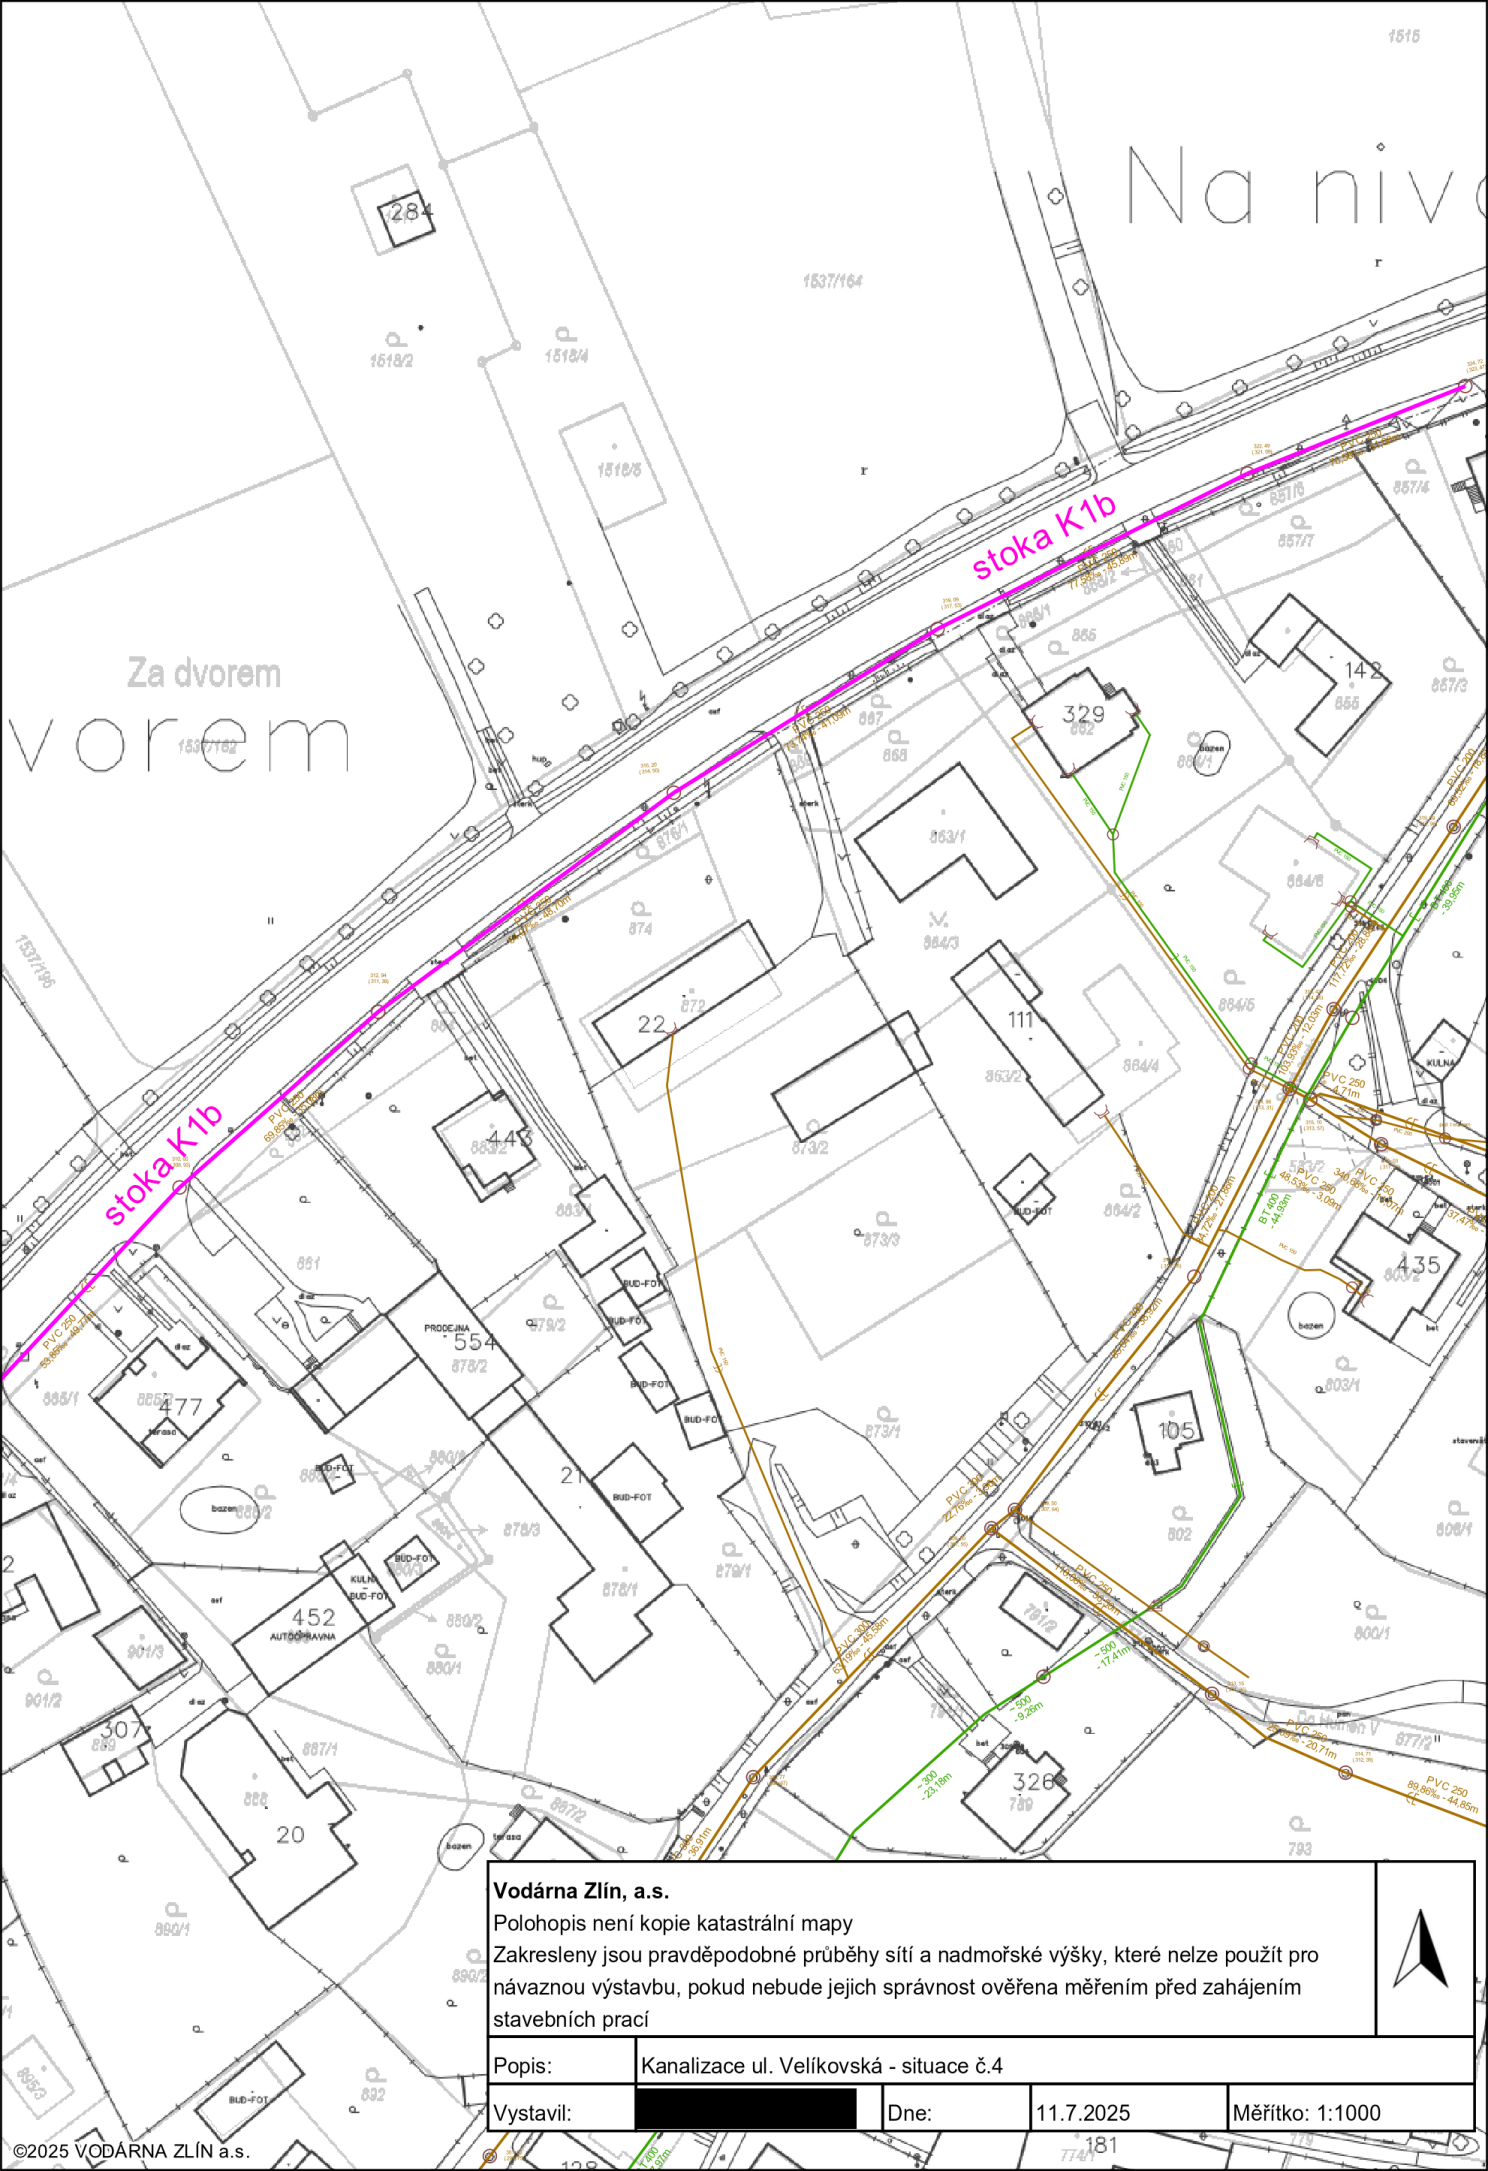

Vodárna Zlín, a.s.

Polohopis není kopie katastrální mapy

Zakresleny jsou pravděpodobné průběhy sítí a nadmořské výšky, které nelze použít pro návaznou výstavbu, pokud nebude jejich správnost ověřena měřeními před zahájením stavebních prací

Popis:

Kanalizace ul. Velikovská - situace č.4

Vystavil:

Dne:

11.7.2025

Měřítko: 1:1000

