

## Krycí list ZBV

Název Stavby dle SoD:

III/10522, most ev.č. 10522-1 přes potok Mastník v Sedlčanech

Název stavebního objektu/provozního souboru (SO/PS):

Schodiště - Město Sedlčany

Číslo SO/PS  
/ pořadí Změny SO/PS:

252 / 01

Číslo ZBV:

08

Objednatel 1:

Krajská správa a údržba silnic Středočeského kraje, příspěvková  
organizace

Zborovská 81/11,, 150 21 Praha 5 - Smíchov

IČ: 00066001

Objednatel 2:

Město Sedlčany

Náměstí T.G. Masaryka 32, 264 80, Sedlčany

IČ: 00243272

Zhotovitel:

M - SILNICE a.s.

Husova 1697, 53003 Pardubice

IČ: 42196868

## Rekapitulace ZBV č. 08 dle Skupin 1, 2, 3, 4, 5

Údaje v Kč bez DPH:

| ZBV č. / Skupina | Cena navrhovaných Změn<br>záporných | Cena navrhovaných<br>Změn kladných | Cena navrhovaných Změn záporných a Změn kladných<br>celkem |
|------------------|-------------------------------------|------------------------------------|------------------------------------------------------------|
| 08.1             | 0,00                                | 0,00                               | 0,00                                                       |

Údaje v Kč bez DPH:

| ZBV č. / Skupina | Cena navrhovaných Změn<br>záporných | Cena navrhovaných<br>Změn kladných | Cena navrhovaných Změn záporných a Změn kladných<br>celkem |
|------------------|-------------------------------------|------------------------------------|------------------------------------------------------------|
| 08.2             | 0,00                                | 0,00                               | 0,00                                                       |

Údaje v Kč bez DPH:

| ZBV č. / Skupina | Cena navrhovaných Změn<br>záporných | Cena navrhovaných<br>Změn kladných | Cena navrhovaných Změn záporných a Změn kladných<br>celkem |
|------------------|-------------------------------------|------------------------------------|------------------------------------------------------------|
| 08.3             | 0,00                                | 0,00                               | 0,00                                                       |

Údaje v Kč bez DPH:

| ZBV č. / Skupina | Cena navrhovaných Změn<br>záporných | Cena navrhovaných<br>Změn kladných | Cena navrhovaných Změn záporných a Změn kladných<br>celkem |
|------------------|-------------------------------------|------------------------------------|------------------------------------------------------------|
| 08.4             | 0,00                                | 0,00                               | 0,00                                                       |

Údaje v Kč bez DPH:

| ZBV č. / Skupina | Cena navrhovaných Změn<br>záporných | Cena navrhovaných<br>Změn kladných | Cena navrhovaných Změn záporných a Změn kladných<br>celkem |
|------------------|-------------------------------------|------------------------------------|------------------------------------------------------------|
| 08.5             | -116 741,19                         | 506 009,95                         | 389 268,76                                                 |

Údaje v Kč bez DPH:

| ZBV č. / SUMA | Cena navrhovaných<br>Změn záporných | Cena navrhovaných<br>Změn kladných | Cena navrhovaných Změn záporných a Změn kladných<br>celkem |
|---------------|-------------------------------------|------------------------------------|------------------------------------------------------------|
| 08            | -116 741,19                         | 506 009,95                         | 389 268,76                                                 |

Části ZBV se číslují číslem ZBV, za kterým je tečka a index udávající číslo Skupiny. Stejný systém číslování se používá pro jednotlivé Evidenční nebo Změnové listy a pro Rozpis ocenění změn položek.

ZBV - krycí list

## Změnový list

|   |                                                         |                                              |
|---|---------------------------------------------------------|----------------------------------------------|
| Název stavby dle SoD<br><b>III/10522-1 přes potok Mastník v Sedlčanech</b><br>Název stavebního objektu/provozního souboru(SO/PS):<br><b>Schodiště - Město Sedlčany</b> | Číslo SO/PS<br>/ pořadí Změny SO/PS:<br><b>252 / 01</b> | Číslo ZBV /<br>Skupina změny:<br><b>08.5</b> |
|---|---------------------------------------------------------|----------------------------------------------|

Strany smlouvy o dílo č. SMLD-0628/00066001/2024 na realizaci výše uvedené Stavby uzavřené dne 24.06.2024 (dále jen Smlouva):

Objednatel: Krajská správa a údržba silnic Středočeského kraje, příspěvková organizace se sídlem Zborovská 81/11., 150 21 Praha 5 - Smíchov

Objednatel: Město Sedlčany se sídlem Náměstí T.G. Masaryka 32, 264 80 Sedlčany

Zhotovitel: M - SILNICE a.s. se sídlem Husova 1697, 53003 Pardubice

| <u>Přílohy změnového listu:</u>             |    |             | <u>Příjemce</u> |
|---------------------------------------------|----|-------------|-----------------|
| 1. Krycí list                               | 1  | počet listů | Objednatel      |
| 2. Změnový list                             | 2  | počet listů | Zhotovitel      |
| 3. Zápis o projednání ocenění soupisu prací | 1  | počet listů | Projektant (AD) |
| 4. Rozpis ocenění Změn položek              | 1  | počet listů | Stavební dozor  |
| 5. Přehled zařazení změn do skupin          | 1  | počet listů | Supervize       |
| 6. Přehled dalších dokladů                  | 1  | počet listů |                 |
| 7. Soupis prací SO po všech změnách         | 3  | počet listů |                 |
| Další doklady dle přehledu dokladů          | 21 | počet listů |                 |

Iniciátor změny: Zhotovitel

Předmět Změny: Nová konstrukce schodiště

**Popis a zdůvodnění Změny:**

Po zahájení demoličních prací na přilehlém objektu SO 251 Zhotovitel zjistil, že struktura jednoho ze schodišť, které je součástí SO 252, je zcela narušená. Projektová dokumentace Díla předpokládá pouze jeho sanaci včetně zachování původního zábradlí s aplikací protikoroziní ochrany. Zhotovitel na základě zjištěného konstatoval, že by vhodnějším řešením byla kompletní demolice stávajícího schodiště a následná realizace schodiště nového. Objednatel (Město Sedlčany) tento návrh zváží se závěrem, že na základě jeho požadavku k těmto pracem dojde. Stávající schodiště tedy bylo odstraněno a poté vybudováno nové.

Zhotovitel oznámil tuto skutečnost Pověřeně osobě Objednatele dne 23.8.2024 dopisem č. S25/07/24/ENG (příloha č. 8) a navrhl schodiště zcela vybourat a vystavět novou konstrukci schodiště.

Pověřená osoba Objednatele vydala, na základě stanoviska Objednatele č. 2 - město Sedlčany č.j. MÚ-S/OI/19062/204 ze dne 2.9.2024 (příloha č. 9), na základě vyjádření AD č.j. PS 5222.04/2024/MVA ze dne 27.8.2024 (příloha č.10) a na základě vyjádření TDI č.j. 18.4/08/Sedl/2024/Ba ze dne 28.08.2024 (příloha č. 11) Souhlas a Pokyn pověřené osoby Objednatele č.j. 18.2/08/Sedl/2024/Ba dne 5.9.2024 (příloha č.12).

Z návrhu změn vyplývá, že se jedná o změnu de minimis, která reaguje na dodatečný požadavek Objednatele. Tato změna nemění celkový charakter zakázky a svou hodnotou nepřesahuje stanovený limit pro změny malého rozsahu dle zákona o zadávání veřejných zakázek a je plně v souladu se Směrnicí R-Sm-36 Krajské správy a údržby silnic Středočeského kraje.

Jedná se o Změnu, která je podle Směrnice R-Sm-36 Krajské správy a údržby silnic Středočeského kraje (účinnost od 21.8.2024) upřesňující provádění změn závazků dle zákona č. 134/2016 Sb., o zadávání veřejných zakázek zařazena do Skupiny 5 - de minimis, podle čl. 12. Zároveň se jedná o práce, které nemění celkovou povahu veřejné zakázky.

Z hlediska Zákona o zadávání veřejných zakázek č. 134/2016 Sb. tato Změna nepředstavuje vznik podstatné změny závazku a se jedná o změnu de minimis podle § 222 odst. (4) ZZVZ

## Údaje v Kč bez DPH:

|                                     |                                    |                                                               |                                                             |
|-------------------------------------|------------------------------------|---------------------------------------------------------------|-------------------------------------------------------------|
| Cena navrhovaných Změn<br>záporných | Cena navrhovaných Změn<br>kladných | Cena navrhovaných Změn<br>záporných a Změn kladných<br>celkem | Součet absolutních hodnot Změn<br>kladných a Změn Záporných |
| -116 741,19                         | 506 009,95                         | 389 268,76                                                    | 622 751,14                                                  |

Technická pomoc Objednatele

jméno Bc. Martin Horešovský

podpis

|   |       |                                         |        |
|---|-------|-----------------------------------------|--------|
| Podpis vyjadřuje souhlas se Změnou:   |       |                                         |        |
| Zhotovitel (stavbyvedoucí)   | jméno | Štefan Strelec                          | podpis |
| Projektant (autorský dozor)   | jméno | Ing. Jan Gajzler                        | podpis |
| Stavební dozor   | jméno | Petr Havránek, DiS.                     | podpis |
| Supervize (Regionální dotační kancelář)   | jméno |                                         | podpis |
| Zástupce Objednatele   | jméno | Lucie Jandíková                         | podpis |
| Zástupce Objednatele   | jméno | Ing. Ivan Janeček                       | podpis |
| Zástupce Objednatele odpovědný za cenové projednání změny   | jméno | Ing. Jaroslava Jurková                  | podpis |
| Objednatel a Zhotovitel se dohodli, že u tohoto SO/PS, který je součástí uvedené Stavby, budou provedeny Změny, jež jsou podrobně popsány, zdůvodněny, dokladovány a oceněny v Dokumentaci této Změny. Tento Změnový list představuje Dodatek Smlouvy o dílo. Smlouva se mění v rozsahu upraveném v tomto Změnovém listu. V ostatním zůstávají práva a povinnosti Objednatele a Zhotovitele sjednané ve Smlouvě nedotčeny. Na důkaz toho připojují příslušné osoby oprávněné jednat jménem nebo v zastoupení Objednatele a Zhotovitele své podpisy. |       |                                         |        |
| Objednatel (Oprávněná osoba Objednatele)   | jméno | Ing. Jan Fidler, Dis.                   | podpis |
| Zhotovitel   | jméno | Mgr. Michal Kropáč<br>Ing. Zdeněk Babka | podpis |

# ZÁPIS

o projednání ocenění soupisu prací a ceny stavebního objektu/provozního souboru (SO/PS)

pro všechny skupiny - pro ZBV číslo: 08

Název stavby:

III/10522, most ev.č. 10522-1 přes potok Mastník v Sedlčanech

Číslo SO/PS / číslo Změny SO/PS:

252 / 01

Název stavebního objektu / provozního souboru (SO/PS):

Schodiště - Město Sedlčany

Údaje v Kč bez DPH

|                        |
|------------------------|
| Cena SO/PS dle smlouvy |
| 1 - zadat              |
| 497 638,17             |

Poznámka: Cenu všech Změn záporných v předchozích Změnách na SO/PS a cenu navrhovaných Změn záporných na SO/PS je nutno zadávat se znaménkem mínus (-)

Cena SO/PS v předchozích ZBV:

Údaje v Kč bez DPH

|                         | Cena všech Změn záporných v předchozích Změnách na SO/PS | Cena všech Změn kladných v předchozích Změnách na SO/PS | Cena SO/PS po všech předchozích Změnách | Rozdíl ceny SO/PS po všech předchozích Změnách a ve Smlouvě |
|-------------------------|----------------------------------------------------------|---------------------------------------------------------|-----------------------------------------|-------------------------------------------------------------|
| 2                       | 3 - zadat                                                | 4 - zadat                                               | 5=1+3+4                                 | 6=5-1                                                       |
| stavební/montážní práce | 0,00                                                     | 0,00                                                    | 497 638,17                              | 0,00                                                        |

Cena SO/PS v této ZBV a po této ZBV:

Údaje v Kč bez DPH

|                         | Cena navrhovaných Změn záporných na SO/PS | Cena navrhovaných Změn kladných na SO/PS | Cena všech Změn kladných na SO/PS (předchozích a navrhovaných) | Cena všech Změn kladných na SO/PS k ceně SO/PS dle Smlouvy v % |
|-------------------------|-------------------------------------------|------------------------------------------|----------------------------------------------------------------|----------------------------------------------------------------|
| 7                       | 8 - zadat                                 | 9 - zadat                                | 10 = 4+9                                                       | 11=(10/1)*100                                                  |
| stavební/montážní práce | -116 741,19                               | 506 009,95                               | 506 009,95                                                     | 101,68                                                         |

Cena SO/PS po této ZBV:

Údaje v Kč bez DPH

|                         | Cena všech Změn záporných na SO/PS (předchozích a navrhovaných) | Cena SO/PS po této změně | Rozdíl ceny SO/PS po této Změně oproti ceně SO/PS dle Smlouvy | Rozdíl ceny SO/PS po této Změně oproti ceně SO/PS dle Smlouvy v % |
|-------------------------|-----------------------------------------------------------------|--------------------------|---------------------------------------------------------------|-------------------------------------------------------------------|
| 12                      | 13=3+8                                                          | 14=1+13+10               | 15=14-1                                                       | 16=(15/1)*100                                                     |
| stavební/montážní práce | -116 741,19                                                     | 886 906,93               | 389 268,76                                                    | 78,22                                                             |



Rozpis položek a cen Změny

| Název stavby dle SoD: III/10522, most ev.č. 10522-1 přes potok Mastník v Sedlčanech<br>Číslo a název SO/PS: 252 - Sedlčany - most přes potok Mastník (Město Sedlčany)<br>Číslo a název rozpočtu: Schodiště - Město Sedlčany |             |                                                                       |      |                     |                   |                  |                   | ZMĚNA SOUPISU PRACÍ (SO/PS) |                    |                   |                           |                        |                      |
|---|-------------|-----------------------------------------------------------------------|------|---------------------|-------------------|------------------|-------------------|-----------------------------|--------------------|-------------------|---------------------------|------------------------|----------------------|
|   |             |                                                                       |      |                     |                   |                  |                   | SO 252                      |                    |                   |                           |                        |                      |
|   |             |                                                                       |      |                     |                   |                  |                   | Skupina Změn:<br>5          |                    |                   |                           |                        |                      |
| Poř. č. pol.   | Kód položky | Název položky                                                         | m.j. | Množství ve Smlouvě | Množství po Změně | Množství rozdílu | Cena za m.j. v Kč | Cena celkem ve Smlouvě v Kč | Změny záporné v Kč | Změny kladné v Kč | Cena celkem po Změně v Kč | Rozdíl cen celkem v Kč | Podíl cen celkem v % |
| 1   | 2           | 3                                                                     | 4    | 5                   | 6                 | 7                | 8                 | 9                           | 10                 | 11                | 12                        | 13                     | 14                   |
| 1   | 626111      | REPROFILACE PODHLEDŮ, SVISLÝCH PLOCH SANAČNÍ MALTOU JEDNOVRST TL 10MM | M2   | 23,206              | 18,046            | -5,160           | 657,00            | 15 246,34                   | -3 390,12          | 0,00              | 11 856,22                 | -3 390,12              | -22,236              |
| 2   | 626113      | REPROFILACE PODHLEDŮ, SVISLÝCH PLOCH SANAČNÍ MALTOU JEDNOVRST TL 30MM | M2   | 46,412              | 36,102            | -10,310          | 1 515,00          | 70 314,18                   | -15 619,65         | 0,00              | 54 694,53                 | -15 619,65             | -22,214              |
| 3   | 626133      | REPROFIL PODHL, SVIS PLOCH SANAČ MALTOU TŘÍVRST TL DO 90MM            | M2   | 46,412              | 36,102            | -10,310          | 4 546,00          | 210 988,95                  | -46 869,26         | 0,00              | 164 119,69                | -46 869,26             | -22,214              |
| 4   | 62631       | SPOJOVACÍ MŮSTEK MEZI STARÝM A NOVÝM BETONEM                          | M2   | 116,030             | 90,250            | -25,780          | 182,00            | 21 117,46                   | -4 691,96          | 0,00              | 16 425,50                 | -4 691,96              | -22,218              |
| 5   | 62641       | SJEDNOCUJÍCÍ STĚRKA JEMNOU MALTOU TL CCA 2MM                          | M2   | 116,030             | 90,250            | -25,780          | 320,00            | 37 129,60                   | -8 249,60          | 0,00              | 28 880,00                 | -8 249,60              | -22,218              |
| 8   | 78312       | PROTIKOROZ OCHRANA OCEL KONSTR NÁTĚREM VÍCEVRST                       | M2   | 59,940              | 40,500            | -19,440          | 1 000,00          | 59 940,00                   | -19 440,00         | 0,00              | 40 500,00                 | -19 440,00             | -32,432              |
| 9   | 938542      | OČIŠTĚNÍ BETON KONSTR OTRYSKÁNÍM TLAK VODOU DO 500 BARŮ               | M2   | 116,030             | 90,250            | -25,780          | 202,00            | 23 438,06                   | -5 207,56          | 0,00              | 18 230,50                 | -5 207,56              | -22,218              |
| 10   | 938543      | OČIŠTĚNÍ BETON KONSTR OTRYSKÁNÍM TLAK VODOU DO 1000 BARŮ              | M2   | 116,300             | 90,520            | -25,780          | 253,00            | 29 423,90                   | -6 522,34          | 0,00              | 22 901,56                 | -6 522,34              | -22,167              |
| 11   | 938552      | OČIŠTĚNÍ BETON KONSTR OTRYSKÁNÍM NA SUCHO KŘEMIČ PÍSKEM               | M2   | 8,702               | 7,242             | -1,460           | 323,00            | 2 810,75                    | -471,58            | 0,00              | 2 339,17                  | -471,58                | -16,778              |
| 12   | 938652      | OČIŠTĚNÍ OCEL KONSTR OTRYSKÁNÍM NA SUCHO KŘEMIČ PÍSKEM                | M2   | 59,940              | 40,500            | -19,440          | 323,00            | 19 360,62                   | -6 279,12          | 0,00              | 13 081,50                 | -6 279,12              | -32,432              |
|   |             | Celkem za položky ze Smlouvy dotčené Změnou                           |      |                     |                   |                  |                   | 489 769,86                  | -116 741,19        | 0,00              | 373 028,67                | -116 741,19            | -23,84%              |
| Nové položky   |             |                                                                       |      |                     |                   |                  |                   |                             |                    |                   |                           |                        |                      |
| 94   | 014102R.N   | Poplatky za skládku (zemina)                                          | T    | 0,000               | 10,680            | 10,680           | 101,00            | 0,00                        | 0,00               | 1 078,68          | 1 078,68                  | 1 078,68               | 100,00%              |
| 95   | 014102R.N   | Poplatky za skládku (železový beton)                                  | T    | 0,000               | 25,295            | 25,295           | 253,00            | 0,00                        | 0,00               | 6 399,64          | 6 399,64                  | 6 399,64               | 100,00%              |
| 96   | 131838      | HLOUBENÍ JAM ZAPAŽ I NEPAŽ TŘ. II, ODVOZ DO 20KM                      | M3   | 0,000               | 5,340             | 5,340            | 519,00            | 0,00                        | 0,00               | 2 771,46          | 2 771,46                  | 2 771,46               | 100,00%              |
| 97   | 272325.N    | ZÁKLADY ZE ŽELEZOBETONU DO C30/37                                     | M3   | 0,000               | 5,340             | 5,340            | 5 664,63          | 0,00                        | 0,00               | 30 249,12         | 30 249,12                 | 30 249,12              | 100,00%              |
| 98   | 272365.N    | VÝZTUŽ ZÁKLADŮ Z OCELI 10505, B500B                                   | T    | 0,000               | 0,641             | 0,641            | 40 096,39         | 0,00                        | 0,00               | 25 701,79         | 25 701,79                 | 25 701,79              | 100,00%              |
| 100   | 431365.N    | VÝZTUŽ SCHODIŠŤ KONSTR Z BETONÁŘSKÉ OCELI 10505, B500B                | T    | 0,000               | 1,868             | 1,868            | 41 570,89         | 0,00                        | 0,00               | 77 654,42         | 77 654,42                 | 77 654,42              | 100,00%              |
| 101   | 966168      | BOURÁNÍ KONSTRUKCÍ ZE ŽELEZOBETONU S ODVOZEM DO 20KM                  | M3   | 0,000               | 10,118            | 10,118           | 4 596,00          | 0,00                        | 0,00               | 46 502,33         | 46 502,33                 | 46 502,33              | 100,00%              |
| 102   | 9112B1      | ZÁBRADLÍ MOSTNÍ SE SVISLOU VÝPLNÍ - DODÁVKA A MONTÁŽ                  | M    | 0,000               | 6,400             | 6,400            | 4 798,00          | 0,00                        | 0,00               | 30 707,20         | 30 707,20                 | 30 707,20              | 100,00%              |
| 103   | 9112B3      | ZÁBRADLÍ MOSTNÍ SE SVISLOU VÝPLNÍ - DEMONTÁŽ S PŘESUNEM               | M    | 0,000               | 6,400             | 6,400            | 182,00            | 0,00                        | 0,00               | 1 164,80          | 1 164,80                  | 1 164,80               | 100,00%              |
| 121   | 327325.N    | ZDI OPĚRNÉ, ŽARUBNÍ, NABŘEŽNÍ ZE ŽELEZOVÉHO BETONU DO C30/37 (B37)    | M3   | 0,000               | 9,305             | 9,305            | 16 841,00         | 0,00                        | 0,00               | 156 705,51        | 156 705,51                | 156 705,51             | 100,00%              |
| 123   | 02943.N     | OSTATNÍ POŽADAVKY - VYPRACOVÁNÍ RDS                                   | KPL  | 0,000               | 1,000             | 1,000            | 127 075,00        | 0,00                        | 0,00               | 127 075,00        | 127 075,00                | 127 075,00             | 100,00%              |
|   |             | Celkem za nové položky                                                |      |                     |                   |                  |                   | 0,00                        | 0,00               | 506 009,95        | 506 009,95                | 506 009,95             | 100,00%              |
|   |             | Celkem za všechny změnéné položky                                     |      |                     |                   |                  |                   | 489 769,86                  | -116 741,19        | 506 009,95        | 879 038,62                | 389 268,76             | 79,48%               |

Odpovědný zástupce Objednatele i odpovědný zástupce Zhotovitele odsouhlasují skladbu měněných položek i nových položek, včetně jejich výměr, vyjadřujících předkládanou změnu.  
Potvrzují zároveň skutečné provedení prací a oprávněnost změny.

Za Zhotovitele:    Štefan Strelec, (stavbyvedoucí)

Za Objednatele:    Pater Havránek, DiS., (TDS/TDI)

Podpis:

Podpis:

PŘEHLED ZAŘAZENÍ ZMĚN DO SKUPIN (údaje v Kč bez DPH)

Název a evidenční číslo stavby:

III/10522, most ev.č. 10522-1 přes potok Mastrík v Sedlčanech

|              |                                               |                  |
|--------------|-----------------------------------------------|------------------|
| 1            | Přijaté smluvní částka bez rezervy a DPH      | 24 299 000,05 Kč |
| 2=1+19+20    | Aktuální smluvní částka (cena stavby)         | 32 286 083,00 Kč |
|              | Aktuální smluvní částka (cena stavby) vč. DPH | 39 066 160,43 Kč |
| 3=(2/1)*100  | Procento změny Přijaté smluvní částky         | 132,87%          |
| 4=(25/1)*100 | Sledování vyhrazených změn (Skupina 1)        | -0,12%           |
| 5=(28/1)*100 | Sledování záměny položek (Skupina 2)          | 0,00%            |

|             |                                                           |                 |
|-------------|-----------------------------------------------------------|-----------------|
| 6=32+36     | Suma Změn kladných a Změn záporných Skupiny 3 a Skupiny 4 | 6 240 633,21 Kč |
| 7=(6/1)*100 | Sledování limitu 30% - součet Skupiny 3 a Skupiny 4       | 25,68%          |
| 8=1*0,3     | Zákonný limit 30% pro Skupinu 3 a Skupinu 4               | 7 289 700,02 Kč |

|                  |                      |                 |
|------------------|----------------------|-----------------|
| 12= (11)*0,15    | Limit                | 3 644 850,01 Kč |
| 13= (39)/(1)     | Sledování limitu v % | 8,37%           |
| 14=ABS(37)+ (38) | Hodnota skupiny 5    | 2 034 248,41 Kč |

| Skupiny Změn                                                |                                                             |                                                                |                                                            |   |
|-------------------------------------------------------------|-------------------------------------------------------------|----------------------------------------------------------------|------------------------------------------------------------|---|
| - 1 -                                                       | - 2 -                                                       | - 3 -                                                          | - 4 -                                                      | - 5 -   |
| Vyhrazená změna (Doměrky) (dle §100 zákona č. 134/2016 Sb.) | Záměna položek (dle §222 odstv. (7) zákona č. 134/2016 Sb.) | Změny nepředvidané (dle §222 odst. (6) zákona č. 134/2016 Sb.) | Změny nezbytné (dle §222 odst. (5) zákona č. 134/2016 Sb.) | Změny de minimis Změny neměnnící celkovou povahu veřejné zakázky (dle §222 odst. (4) zákona č. 134/2016 Sb.) |

PŘEHLED ZAŘAZENÍ ZMĚN DO SKUPIN (údaje v Kč bez DPH)

| SO     | ZBV č. | Název SO/PS / Předmět Změny                                                          | Změny záporné (zadávat se znaménkem minus) | Změny kladné      | Hodnota ZBV     | Změny záporné (zadávat se znaménkem minus) | Změny kladné | Suma Změn záporných a Změn kladných | Změny záporné (zadávat se znaménkem minus) | Změny kladné | Suma Změn záporných a Změn kladných | Změny záporné (zadávat se znaménkem minus) | Změny kladné    | Suma Změn záporných a Změn kladných | Změny záporné (zadávat se znaménkem minus) | Změny kladné | Suma Změn záporných a Změn kladných | Změny záporné (zadávat se znaménkem minus) | Změny kladné    | Limit 15%       |
|--------|--------|--------------------------------------------------------------------------------------|--------------------------------------------|-------------------|-----------------|--------------------------------------------|--------------|-------------------------------------|--------------------------------------------|--------------|-------------------------------------|--------------------------------------------|-----------------|-------------------------------------|--------------------------------------------|--------------|-------------------------------------|--------------------------------------------|-----------------|-----------------|
| 16     | 17     | 18                                                                                   | 19=23+26+29+33+37                          | 20=24+27+30+34+38 | 21=19+20        | 23                                         | 24           | 25=23+24                            | 26                                         | 27           | 28=26+27                            | 29                                         | 30              | 32=29+30                            | 33                                         | 34           | 36=33+34                            | 37                                         | 38              | 39=37+38        |
|        |        |                                                                                      | - 788 046,84 Kč                            | 8 775 129,79 Kč   | 7 987 082,95 Kč | - 53 100,05 Kč                             | 23 027,76 Kč | - 30 072,29 Kč                      | 0,00 Kč                                    | 0,00 Kč      | 0,00 Kč                             | - 606 083,60 Kč                            | 6 846 716,81 Kč | 6 240 633,21 Kč                     | 0,00 Kč                                    | 0,00 Kč      | 0,00 Kč                             | - 128 863,19 Kč                            | 1 905 385,22 Kč | 2 034 248,41 Kč |
| SO 451 | 01     | Přeložka vedení CETIN - KSUS Středočeský kraj / ZBV 01 Vymnutí přeložky vedené CETIN | - 500 000,00 Kč                            | 862 433,03 Kč     | 362 433,03 Kč   | 0,00 Kč                                    | 0,00 Kč      | 0,00 Kč                             | 0,00 Kč                                    | 0,00 Kč      | 0,00 Kč                             | - 500 000,00 Kč                            | 862 433,03 Kč   | 362 433,03 Kč                       | 0,00 Kč                                    | 0,00 Kč      | 0,00 Kč                             | 0,00 Kč                                    | 0,00 Kč         | 0,00 Kč         |
| SO 431 | 02     | Přeložka v.o. - - KSUS Středočeského kraje / ZBV 02 Provozovní veřejné osvětlení     | 0,00 Kč                                    | 101 936,68 Kč     | 101 936,68 Kč   | 0,00 Kč                                    | 0,00 Kč      | 0,00 Kč                             | 0,00 Kč                                    | 0,00 Kč      | 0,00 Kč                             | 0,00 Kč                                    | 0,00 Kč         | 0,00 Kč                             | 0,00 Kč                                    | 0,00 Kč      | 0,00 Kč                             | 0,00 Kč                                    | 101 936,68 Kč   | 101 936,68 Kč   |
| SO 251 | 03     | Opěrné zdi - KSUS Středočeského kraje / ZBV 03 Opěrné zdi, základ část 1             | 0,00 Kč                                    | 222 307,66 Kč     | 222 307,66 Kč   | 0,00 Kč                                    | 0,00 Kč      | 0,00 Kč                             | 0,00 Kč                                    | 0,00 Kč      | 0,00 Kč                             | 0,00 Kč                                    | 0,00 Kč         | 222 307,66 Kč                       | 0,00 Kč                                    | 0,00 Kč      | 0,00 Kč                             | 0,00 Kč                                    | 0,00 Kč         | 0,00 Kč         |
| SO 101 | 04     | Komunikace III/10552 - KSUS Středočeský kraj / Komunikace_PDPSaRDS                   | - 12 122,00 Kč                             | 508 116,47 Kč     | 496 994,47 Kč   | 0,00 Kč                                    | 0,00 Kč      | 0,00 Kč                             | 0,00 Kč                                    | 0,00 Kč      | 0,00 Kč                             | 0,00 Kč                                    | 0,00 Kč         | 0,00 Kč                             | 0,00 Kč                                    | 0,00 Kč      | 0,00 Kč                             | - 12 122,00 Kč                             | 508 116,47 Kč   | 520 235,47 Kč   |
| SO 201 | 05     | Most ev. č. 10522-1 - KSUS Středočeský kraj / Most ev.č. 10522-1_RDSaPDPS            | - 53 100,05 Kč                             | 213 110,49 Kč     | 160 010,44 Kč   | - 53 100,05 Kč                             | 23 027,76 Kč | - 30 072,29 Kč                      | 0,00 Kč                                    | 0,00 Kč      | 0,00 Kč                             | 0,00 Kč                                    | 0,00 Kč         | 38 047,30 Kč                        | 0,00 Kč                                    | 0,00 Kč      | 0,00 Kč                             | 0,00 Kč                                    | 152 035,43 Kč   | 152 035,43 Kč   |
| SO 251 | 06     | Opěrné zdi - KSUS Středočeského kraje / ZBV 06 Opěrné zdi_RDSaPDPS                   | 0,00 Kč                                    | 5 715 740,31 Kč   | 5 715 740,31 Kč | 0,00 Kč                                    | 0,00 Kč      | 0,00 Kč                             | 0,00 Kč                                    | 0,00 Kč      | 0,00 Kč                             | 0,00 Kč                                    | 0,00 Kč         | 5 078 453,62 Kč                     | 0,00 Kč                                    | 0,00 Kč      | 0,00 Kč                             | 0,00 Kč                                    | 637 286,69 Kč   | 637 286,69 Kč   |
| SO 201 | 07     | Most ev. č. 10522-1 - KSUS Středočeský kraj / Bourací práce                          | - 106 083,60 Kč                            | 645 475,20 Kč     | 539 391,60 Kč   | 0,00 Kč                                    | 0,00 Kč      | 0,00 Kč                             | 0,00 Kč                                    | 0,00 Kč      | 0,00 Kč                             | - 106 083,60 Kč                            | 645 475,20 Kč   | 539 391,60 Kč                       | 0,00 Kč                                    | 0,00 Kč      | 0,00 Kč                             | 0,00 Kč                                    | 0,00 Kč         | 0,00 Kč         |
| SO 252 | 08     | Schodiště - Místo Sedlčany / ZBV 08 Nová konstrukce schodiště                        | - 116 741,19 Kč                            | 506 009,95 Kč     | 389 268,76 Kč   | 0,00 Kč                                    | 0,00 Kč      | 0,00 Kč                             | 0,00 Kč                                    | 0,00 Kč      | 0,00 Kč                             | 0,00 Kč                                    | 0,00 Kč         | 0,00 Kč                             | 0,00 Kč                                    | 0,00 Kč      | 0,00 Kč                             | - 116 741,19 Kč                            | 506 009,95 Kč   | 622 751,14 Kč   |

Poznámka      Formulář má informativní charakter a zobrazuje stav k datu předložení Evidenčního listu vyhrazené změny, Změnového listu ke schválení.

## Přehled dalších dokladů

|                                                        |                                                               |
|--------------------------------------------------------|---------------------------------------------------------------|
| Číslo ZBV:                                             | 08                                                            |
| Název stavby:                                          | III/10522, most ev.č. 10522-1 přes potok Mastník v Sedlčanech |
| Název stavebního objektu / provozního souboru (SO/PS): | Schodiště - Město Sedlčany                                    |
| Číslo SO/PS / číslo změny SO/PS:                       | 252 / 01                                                      |

| Doklad                                        | počet listů |
|-----------------------------------------------|-------------|
| 7. Soupis prací                               | 3           |
| 8. Oznámení_SO 252 - schodiste                | 2           |
| 9. Vyjádření Objednavatele č.2_město Sedlčany | 1           |
| 10. Stanovisko AD                             | 1           |
| 11. Vyjádření TDI                             | 1           |
| 12. Pokyn Objednatele Schodiště SO 252        | 2           |
| 13. Schodiště_výkres                          | 1           |
| 14. Cenové nabídky_schodiště                  | 4           |
| 15. Zápis v SD_ZBV 08                         | 5           |
| 16. Pasport změn                              | 2           |
| 17. Mapa_skládka                              | 2           |
| Počet listů celkem                            | 24          |

[illegible]

[illegible]

| Soupis prací SO po všech změnách   |                |   |      |                    |                   |                  |                   |                             |                    |                   |                           |                        |                       |
|---|----------------|---|------|--------------------|-------------------|------------------|-------------------|-----------------------------|--------------------|-------------------|---------------------------|------------------------|-----------------------|
| Název stavby: III/10522, most ev.č. 10522-1 přes potok Mastník v Sedlčanech<br>Číslo a název SO/PS: 252 - Sedlčany - most přes potok Mastník (Město Sedlčany)<br>Číslo a název rozpočtu: Schodiště - Město Sedlčany |                |   |      |                    |                   |                  |                   | ZMĚNA SOUPISU PRACÍ (SO/PS) |                    |                   |                           |                        |                       |
|   |                |   |      |                    |                   |                  |                   | č. 01                       |                    |                   |                           |                        |                       |
|   |                |   |      |                    |                   |                  |                   | celkem po všech změnách     |                    |                   |                           |                        |                       |
| Pol. č. posl.   | Kód položky    | Název položky   | m.j. | Množství ve Smluvě | Množství ve Změně | Množství rozdílu | Cena za m.j. v Kč | Cena celkem ve Smluvě v Kč  | Změny záporné v Kč | Změny kladné v Kč | Cena celkem ve Změně v Kč | Rozdíl cen celkem v Kč | Rozdíl cen celkem v % |
| 1   | 2              | 3   | 4    | 5                  | 6                 | 7                | 8                 | 9                           | 10                 | 11                | 12                        | 13                     | 14                    |
| 97   | 272325.N       | ZÁKLADY ZE ŽELEZOBETONU DO C30/37   | M3   | 0,000              | 5,340             | 5,340            | 5 664,63          | 0,00                        | 0,00               | 30 249,12         | 30 249,12                 | 30 249,12              | 100,00%               |
|   | OTSKP 2024     | Původní množství:<br>0,000<br>ZBV č.08:<br>5,34 = 5,340 => A<br>Výkopy základů dl. 1,5+5,9+1,5 = 8,9m * průřez plocha 0,6 m2 = 8,9*0,6= 5,34m3   |      |                    |                   |                  |                   |                             |                    |                   |                           |                        |                       |
| 98   | 272365.N       | VÝZTUŽ ZÁKLADU Z OCELI 10505, B500B   | T    | 0,000              | 0,641             | 0,641            | 40 096,39         | 0,00                        | 0,00               | 25 701,79         | 25 701,79                 | 25 701,79              | 100,00%               |
|   | OTSKP 2024     | Původní množství:<br>0,000<br>ZBV č.08:<br>0,641 = 0,641 => A<br>Objem 9,305 m3 * spotřeba 0.15 kg/m3 = 9,305m3*0.18 =1,675 tun   |      |                    |                   |                  |                   |                             |                    |                   |                           |                        |                       |
| 100   | 431365.N       | VÝZTUŽ SCHODIŠTÍ KONSTR. Z BETONÁŘSKÉ OCELI 10505, B500B   | T    | 0,000              | 1,868             | 1,868            | 41 570,89         | 0,00                        | 0,00               | 77 654,42         | 77 654,42                 | 77 654,42              | 100,00%               |
|   | OTSKP 2024     | Původní množství:<br>0,000<br>ZBV č.08:<br>12,45*0,15 = 1,868 => A   |      |                    |                   |                  |                   |                             |                    |                   |                           |                        |                       |
| 101   | 966168         | BOURÁNÍ KONSTRUKCE ZE ŽELEZOBETONU S ODVOZEM DO 20KM   | M3   | 0,000              | 10,118            | 10,118           | 4 596,00          | 0,00                        | 0,00               | 46 502,33         | 46 502,33                 | 46 502,33              | 100,00%               |
|   | Dle SOD SO 251 | Původní množství:<br>0,000<br>ZBV č.08:<br>10,118 = 10,118 => A<br>šířka schodišťavýška 2,0*1,5*1,9 = 5,700m3<br>šířka část DLVvš = 2,9*1,9*1,5/2 = 4,418m3<br>nezestřížený základ 0*4,9*1,5*0,8 = 5,88*0 = 0m3<br>Součet objemů 5,700+4,418 + 0 = 10,118m3 |      |                    |                   |                  |                   |                             |                    |                   |                           |                        |                       |
| 102   | 9112B1         | ZÁBRADLÍ MOSTNÍ SE SVISLOU VÝPLNÍ - DODÁVKA A MONTÁŽ   | M    | 0,000              | 6,400             | 6,400            | 4 798,00          | 0,00                        | 0,00               | 30 707,20         | 30 707,20                 | 30 707,20              | 100,00%               |
|   | Dle SOD SO 201 | Původní množství:<br>0,000<br>ZBV č.08:<br>6,4 = 6,400 => A<br>Délka nového schodiště 6.4 m viz RDS   |      |                    |                   |                  |                   |                             |                    |                   |                           |                        |                       |
| 103   | 9112B3         | ZÁBRADLÍ MOSTNÍ SE SVISLOU VÝPLNÍ - DEMONTÁŽ S PŘESUNEM   | M    | 0,000              | 6,400             | 6,400            | 182,00            | 0,00                        | 0,00               | 1 164,80          | 1 164,80                  | 1 164,80               | 100,00%               |
|   | Dle SOD SO 201 | Původní množství:<br>0,000<br>ZBV č.08:<br>1,5+4,9 = 6,400 => A   |      |                    |                   |                  |                   |                             |                    |                   |                           |                        |                       |
| 121   | 327325.N       | ZDI OPĚRNÉ, ZÁHRUBNÍ, NABŘEŽNÍ ZE ŽELEZOVÉHO BETONU DO C30/37 (B37)   | M3   | 0,000              | 9,306             | 9,306            | 16 841,00         | 0,00                        | 0,00               | 156 705,51        | 156 705,51                | 156 705,51             | 100,00%               |
|   | Dle SOD SO 251 | Původní množství:<br>0,000<br>ZBV č.08:<br>šířkaschodišťavýška 2,0*1,45*1,86 = 5,394 => A<br>šířka část DLVvš 2,9*1,86*1,45/2 = 3,911 => B<br>A+B = 5,395 => C                                                                                              |      |                    |                   |                  |                   |                             |                    |                   |                           |                        |                       |
| 123   | 02943.N        | OSTATNÍ POŽADAVKY - VYPRACOVÁNÍ RDS   | KPL  | 0,000              | 1,000             | 1,000            | 127 075,00        | 0,00                        | 0,00               | 127 075,00        | 127 075,00                | 127 075,00             | 100,00%               |
|   | Nabídka        | Původní množství:<br>0,000<br>ZBV č.08:<br>1 = 1,000 => A   |      |                    |                   |                  |                   |                             |                    |                   |                           |                        |                       |
|   |                | Celkem   |      |                    |                   |                  |                   | 497 638,17                  | -116 741,19        | 506 009,95        | 886 906,93                | 389 268,76             | 78,22%                |

**Krajská správa a údržba silnic Středočeského kraje, příspěvková organizace**  
Zborovská 81/11, 150 21  
Praha 5 - Smíchov  
k rukám ředitele Ing. Aleše Čermáka, Ph.D., MBA

Váš dopis zn./ze dne

Naše značka

Vyřizuje/tel.

V Praze dne

S25/07/24/ENG

Bc. Orvanová

23. 08. 2024

Dílo „III/10522, most ev. č. 10522-1 přes potok Mastník v Sedlčanech“ (dále jen „**Dílo**“), smlouva o dílo uzavřená mezi KSÚS Středočeského kraje, p.o., č. smlouvy objednatele SMLD-0628/00066001/2024 (dále jen „**Objednatel 1**“), Město Sedlčany (dále jen „**Objednatel 2**“) a M – SILNICE a.s., č. smlouvy zhotovitele 25-SOD-2024-024 (dále jen „**Zhotovitel**“), ze dne 24.6.2024 (dále jen „**Smlouva**“).

#### Oznámení o nové skutečnosti č. 6 – SO 252 – schodiště

Vážený pane řediteli,

obracím se na Vás s oznámením o nových skutečnostech zjištěných při realizaci Díla a žádostí o vydání pokynu představující změnu Díla ve smyslu čl. 6.7 Smlouvy.

Po zahájení demoličních prací na přilehlém objektu SO 251 Zhotovitel zjistil, že struktura jednoho ze schodišť, které je součástí SO 252, je zcela narušená. Projektová dokumentace Díla předpokládá pouze sanaci schodiště SO 252 se zachováním původního zábradlí s aplikací protikorozi ochrany. Zhotovitel má za to, že toto opatření by nebylo v tomto případě dostatečné.

Zhotovitel navrhuje schodiště zcela vybourat a vystavět novou konstrukci schodiště. (dále jen „**Vícepráce**“).

V návaznosti na výše uvedené tímto Zhotovitel v souladu s čl. 6.7 Smlouvy navrhuje Objednateli změnu Díla odpovídající výše uvedeným Vícepracím (dále jen „**Změna**“). Tato Změna představuje Nepředvídatelnou změnu, jak je definována ve Směrnici ředitele Objednatele 1 ke změnám staveb.

Změna v souvislosti s Vícepracemi bude mít dopad do smluvní ceny ve výši až 500.000 Kč s tím, že příslušný položkový rozpočet bude dodán do 20.9.2024. Zhotovitel zároveň uvádí, že dle domluvy mezi Objednateli a Zhotovitelem, tak náklady související s touto Změnou budou hrazeny Objednatелеm 2. Změna nemá dopad do harmonogramu Díla.

Zhotovitel Vám tímto tedy v souladu s čl. 6.7 Smlouvy žádá o schválení Změny Díla ve výše uvedeném rozsahu, tedy o schválení Změny a vydání pokynu k provedení prací souvisejících se Změnou, a to nejpozději do 30.8.2024, aby se minimalizovalo časové zpoždění a předešlo vzniku dodatečných nákladů.

Pokud nesouhlasíte s výše popsaným postupem, tak tímto Zhotovitel žádá Objednatele, aby ve stejném termínu určil jiné řešení, podle kterého má Zhotovitel postupovat tak, aby bylo zajištěno dodržení plynulého postupu prací.

**M - SILNICE a.s.**

**Sídlo:** Husova 1697, 530 03 Pardubice  
**oblastní závod JIH:** Trabantská 290/31,  
190 15 Praha 9  
**provoz Strakonice:** Heydukova 321  
386 01 Strakonice

Společnost je zapsána v obchodním  
rejstříku vedeném Krajským soudem  
v Hradci Králové v oddílu B,  
vložka č. 430

**IČ:** 421 96 868, **DIČ:** CZ42196868  
**bankovní spojení:** Česká spořitelna, a.s.  
pobočka Hradec Králové  
**číslo účtu:** 1080015329/0800

telefon: +420 495 846 808  
e-mail: jih@msilnice.cz  
web: www.msilnice.cz

S pozdravem





MĚSTSKÝ ÚŘAD SEDLČANY  
**Odbor investic**  
náměstí T. G. Masaryka 32  
264 80 Sedlčany

Č.j. MÚ-S/OI/19062/2024

Vyřizuje: Ing. Aneta Šnellerová

Krajská správa a údržba silnic Středočeského kraje  
Zborovská 11  
150 21 Praha 5  
K rukám paní Lucie Jandíkové

V Sedlčanech 2. září 2024

## **VYJÁDŘENÍ K OZNÁMENÍ O NOVÉ SKUTEČNOSTI č. 6**

Město Sedlčany (objednatel 2) bere na vědomí zjištěné skutečnosti ohledně stávající struktury jednoho ze schodiště, které je součástí SO 252 a která byla shledána jako zcela narušená. Objednatel 2 souhlasí s navrženým postupem zahrnujícím úplného vybourání schodiště a výstavbou nové konstrukce. Objednatel 2 nesouhlasí s výší předložené smluvní ceny ve výši až 550.000,00 Kč a žádá o vypracování položkového rozpočtu pro levnější alternativu konstrukce schodiště.

S pozdravem

Krajská správa a údržba silnic Stř. Kr. p.o.  
Lucie Jandíková  
Provozní manažer úseku mosty – oblast Benešov  
Křížíkova 1351  
272 01 Benešov

Čj : PX 5222.04/2024/MVa  
V Praze : 27. srpna 2024  
Vyřizuje: Ing. Martin Vavřena

Věc: **III/10522, most ev. č. 10522-1 přes potok Mastník v Sedlčanech**  
**číslo zakázky: 23 225 01**  
**Oznámení o nové skutečnosti č. 6 – SO 252 – schodiště**

**Sdělení č. 4**  
**Vyjádření AD - SO 252 – schodiště**

Autorský dozor obdržel od Zhotovitele dne 23.8.2024 č.j. S25/07/24/ENG žádost o stanovisko ke stávajícímu schodišti jehož konstrukce je zcela narušená.

Po zahájení demoličních prací na přilehlém objektu SO 251 Zhotovitel zjistil, že struktura jednoho ze schodišť, které je součástí SO 252, je zcela narušená. Projektová dokumentace Díla předpokládala pouze sanaci schodiště SO 252 se zachováním původního zábradlí s aplikací protikoroze ochrany. Zhotovitel má za to, že toto opatření by nebylo v tomto případě dostatečné a navrhuje schodiště zcela vybourat a vystavět novou konstrukci schodiště.

AD souhlasí se změnami řešenými v Oznámení č.6 . AD současně souhlasí se související úpravou výměr dotčených položek v soupisu prací resp. s doplněním potřebných nových položek a tím se změnou ceny díla.

Předmětem vyjádření AD není kontrola výměr a cen.

S pozdravem za Pontex Praha  
**Ing. Martin Vavřena**  
Autorský dozor

Naše značka: 18.4/08/Sedl/2024/Ba  
Vaše značka:  
Vyřizuje: Daniel Balla DiS  
Datum: 28.08.2024

Krajská správa a údržba silnic  
Středočeského kraje p.o.  
Zborovská 11  
150 21 Praha 5  
K rukám: Ing. Lucie Jandíková

## **Stavba: III/10522, most ev.č. 10522-1 přes potok Mastník v Sedlčanech**

### **Věc: Vyjádření TDI k Oznámení o nové skutečnosti č. 6 – SO 252-Schodiště**

Dne 23.8.2024 zaslal Zhotovitel Oznámení č. 6 – spočívající v realizaci SO 252 - Schodiště, ve kterém Zhotovitel uvádí, že po zahájení demoličních prací na přilehlém objektu SO 251 Zhotovitel zjistil, že struktura jednoho ze schodišť, které je součástí SO 252, je zcela narušená. Projektová dokumentace Díla předpokládá pouze sanaci schodiště SO 252 se zachováním původního zábradlí s aplikací protikoroze ochrany. Zhotovitel má za to, že toto opatření by nebylo v tomto případě dostatečné. Zhotovitel navrhnul schodiště zcela vybourat a vystavět novou konstrukci schodiště. (dále jen „**Vícepráce**“).

V návaznosti na výše uvedené tímto Zhotovitel v souladu s čl. 6.7 Smlouvy navrhnul Objednateli změnu Díla odpovídající výše uvedeným Vícepracím (dále jen „**Změna**“). Tato změna představuje Nepředvídanou změnu, jak je definována ve Směrnici ředitele Objednatele ke změnám staveb.

Zhotovitel v souladu s čl. 6.7 Smlouvy žádá o schválení změny Díla.

Předpokládaný cenový dopad změny je

Změny záporné : - Kč bez DPH

Změny kladné: + až 550 000 Kč bez DPH

AD souhlasí se změnami řešenými v Oznámení č.6 . AD současně souhlasí se související úpravou výměr dotčených položek v soupisu prací resp. s doplněním potřebných nových položek a tím se změnou ceny díla.

TDS potvrzuje uvedené skutečnosti a doporučuje Objednateli vydat Pokyn ke změně rozsahu díla dle považuje změnu za účelnou a nezbytnou a doporučuje Objednateli vydat pokyn k Variaci dle Pod-čl.6.7 Smlouvy.

Odpovědný TDI doporučuje zařadit Změnu do Skupiny 3 – Změny z nepředvídatelných důvodů. Jedná se o Změnu nepodstatnou splňující podmínky stanovené v § 222 odst.6 ZZVZ.

S pozdravem



Naše značka: 18.2/08/Sedl/2024/Ba

Vaše značka: S25/07/24/ENG

Vyřizuje: Daniel Balla DiS

Datum: 5.9.2024

**M-SILNICE a.s.**  
**Ing. Filip Slaba**  
**Husova 1697**  
**530 03 Pardubice**

**Stavba: „III/10522, most ev. č. 10522-1 přes potok Mastník v Sedlčanech“**

**Věc: Pokyn pověřené osoby Objednatele**

Vážený pane,

Objednateli stavby „III/10522, most ev. č. 10522-1 přes potok Mastník v Sedlčanech“ (dále jen „Stavba“) byl dne 23.08.2024, v souladu s uzavřenou smlouvou o dílo ze dne 31.7.2024, č. smlouvy SMLD-0628/00066001/2024, mezi Krajskou správou a údržbou silnic Středočeského kraje, příspěvková organizace - Objednatel a M-SILNICE a.s. - Zhotovitel, (dále jen „Smlouva“), doručen elektronicky dopis č.j S25/07/24/ENG datovaný dne 23.8.2024 a označený jako

#### **Oznámení o nové skutečnosti č. 6 – SO 252 – schodiště**

ve kterém Zhotovitel oznamuje o nových skutečnostech zjištěných při realizaci Díla a žádá o vydání pokynu představující změnu Díla ve smyslu čl. 6.7 Smlouvy.

Po zahájení demoličních prací na přilehlém objektu SO 251 Zhotovitel zjistil, že struktura jednoho ze schodišť, které je součástí SO 252, je zcela narušená. Projektová dokumentace Díla předpokládá pouze sanaci schodiště SO 252 se zachováním původního zábradlí s aplikací protikoroziní ochranou. Zhotovitel má za to, že toto opatření by nebylo v tomto případě dostatečné.

Zhotovitel navrhuje schodiště zcela vybourat a vystavět novou konstrukci schodiště. (dále jen „**Vícepráce**“).

V návaznosti na výše uvedené tímto Zhotovitel v souladu s čl. 6.7 Smlouvy navrhuje Objednateli změnu Díla odpovídající výše uvedeným Vícepracím (dále jen „**Změna**“). Tato Změna představuje Nepředvídatelnou změnu, jak je definována ve Směrnici ředitele Objednatele 1 ke změnám staveb.

Změna v souvislosti s Vícepracemi bude mít dopad do smluvní ceny ve výši až 550.000 Kč s tím, že příslušný položkový rozpočet bude dodán do 30.8.2024. Zhotovitel zároveň uvádí, že dle domluvy mezi Objednateli a Zhotovitelem, tak náklady související s touto Změnou budou hrazeny Objednatel 2. Změna nemá dopad do harmonogramu Díla.

Zhotovitel tímto tedy v souladu s čl. 6.7 Smlouvy žádá o schválení Změny Díla ve výše uvedeném rozsahu, tedy o schválení Změny a vydání pokynu k provedení prací souvisejících se Změnou, a to nejpozději do 30.8.2024, aby se minimalizovalo časové zpoždění a předešlo

vzniku dodatečných nákladů.

Zástupce Objednatele tímto vydává Pokyn ke změně rozsahu díla v rozsahu uvedeném Zhotovitelem a v souladu s Pod-čl. 5.1 Smlouvy vyzívá Zhotovitele o předložení Změny rozsahu Díla dle Pod-čl. 6.7 Smlouvy

Zástupce objednatele ale uvádí, že neodsouhlasuje cenový dopad změny.

Pro ocenění Změny bude postupováno dle Pod-čl. 6.7 Smlouvy o dílo a bude účtováno na základě skutečně provedeného množství.

Zástupce Objednatele předběžně zařazuje Změnu do Skupiny 3 – Změny z nepředvídatelných důvodů. Jedná se o Změnu nepodstatnou splňující podmínky stanovené v § 222 odst.6 ZZVZ.

Pro vyloučení jakýchkoliv pochybností Zástupce Objednatele uvádí, že tento Požadavek k předložení změny sám o sobě, není uznáním nároku a nezakládá právo na jakoukoliv platbu či prodloužení lhůty, které již bylo Zhotovitelem uplatněno nebo teprve uplatněno bude.

**Nedílnou součástí tohoto Pokynu je Vyjádření města Sedlčan.**


S pozdravem

Lucie Jandíková


Přílohy:

1. Vyjádření Města Sedlčany
2. Vyjádření AD
3. Vyjádření TDI


## SCHODIŠTĚ PŮDORYS 1:50

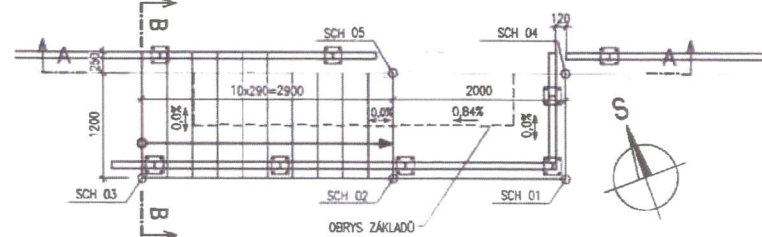


## PODÉLNÝ ŘEZ A-A 1:50

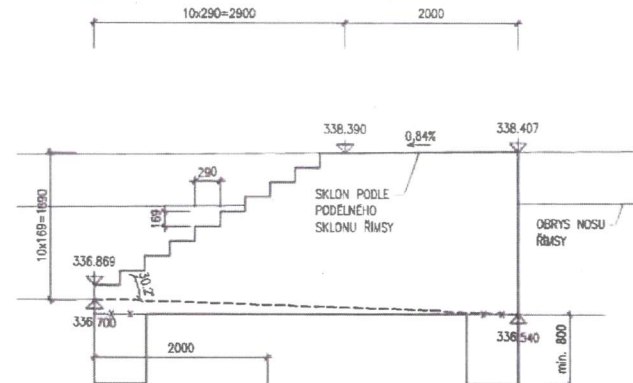


## ROZVINUTÝ ŘEZ ZÁBRADLÍM 1:50

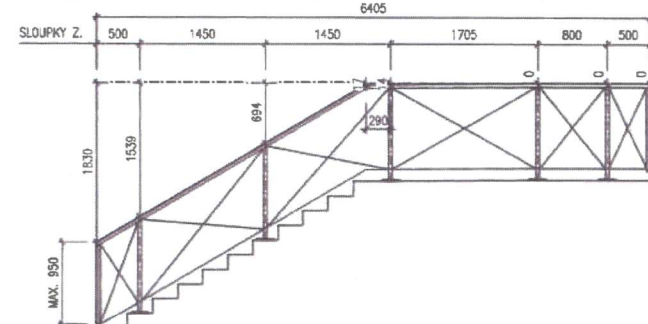

## PŘÍČNÝ ŘEZ B-B 1:50

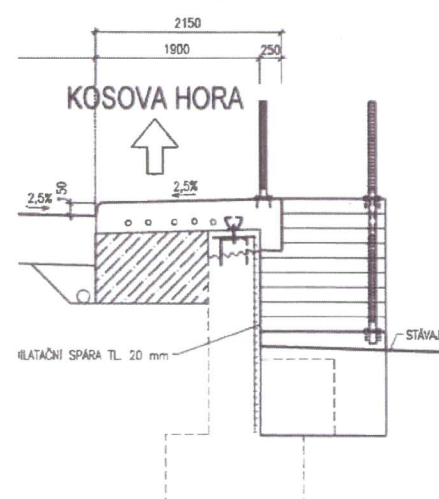

## ÚPRAVA DILATAČNÍ SPÁRY MEZI DILATAČNÍMI CELKY PŮDORYS 1:10

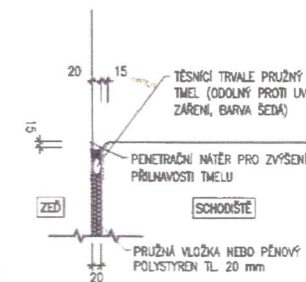

## SEZNAM SOUŘADNIC SCHODIŠTĚ

| ČÍSLO BODU | Y [m]       | X [m]         | Z (HORNÍ POVRCH) [m.n.m.] |
|------------|-------------|---------------|---------------------------|
| SCH 01     | 748 760.983 | 1 090 537.649 | 338.407                   |
| SCH 02     | 748 762.862 | 1 090 536.962 | 338.390                   |
| SCH 03     | 748 765.585 | 1 090 535.967 | 336.869                   |
| SCH 04     | 748 760.571 | 1 090 536.522 | 338.407                   |
| SCH 05     | 748 762.450 | 1 090 535.835 | 338.390                   |

## MATERIÁLY

OCEL B 500B

KRYTÍ:  
NOMINÁLNÍ KRYTÍ ŘÍMS  
MINIMÁLNÍ KRYTÍ ŘÍMS

55 mm  
45 mm

KONSTRUKČNÍ BETONY:  
ŽB SCHODIŠTĚ C30/37 XF4, XD3, XC4 - CI 0,2, Dmax 16 - S4

## POZNÁMKY

- POLOŽKY PROCHÁZEJÍCÍ ZASAHUJÍCÍ DO KRYTÍ A PROCHÁZEJÍCÍ SKRZE SMRŠŤOVACÍ SPÁRU JE TŘEBA OPATŘIT ANTIKOROZNÍM NÁTĚREM.
- POKUD NENÍ UVEDENO JINAK ZKOSÍ SE VŠECHNY HRANY 15/15 mm.
- ZA ÚČELEM DOKONALÉHO PROBETONOVÁNÍ KONSTRUKCE NENÍ PŘÍPUSTNÉ, ABY MEZERA MEZI SOUBĚŽNÝMI POLOŽKAMI BYLA MENŠÍ NEŽ 35 mm.
- PRO PŘÍPADNÉ SVAŘOVÁNÍ VÝZTUŽE PLATÍ TP 193.
- STYKOVANÁ VÝZTUŽ BUDE ULOŽENA NA SRAZ, STYKY PROSTRÝDAT.
- DETAILY ZÁBRADLÍ VIZ PŘÍLOHA SO251 - 08 ZÁBRADLÍ.
- PROSTÝ BETON VÝZTUŽEN KARI SÍTÍ PŘI POVRCHU A V PRAVIDELNÉM RASTRU 8100 mm, DOPLNĚN O VÝZTUŽ V PŘÍČNÉM SMĚRU. PARAMETRICKÁ SPOTŘEBA 0,120 kg/m<sup>3</sup>.

AKCE III/10522, most ev.č. 10522-1 přes potok Mastník v Sedčanech

|                   |   |
|-------------------|---|
| OBJEDNATEL STAVBY | KRAJSKÁ SPRÁVA A ÚDRŽBA SILNIC<br>STŘEDOČESKÉHO KRAJE<br>ZBOROVSKÁ 11<br>150 21 PRAHA 5<br>IČ: 000 66 001 |
| STAVEBNÍ DOZOR    | CS road construction s.r.o.<br>BĚLEHRADSKÁ 858/23<br>120 00 PRAHA 2<br>IČ: 022177791                      |
| AUTORSKÝ DOZOR    | PONTEX s.r.o.<br>BEZOVÁ 1656<br>147 14 PRAHA 4<br>IČ: 40763439                                            |
| ZHOTOVITEL        | M-SILNICE a.s.<br>HUSOVA 1897<br>530 03 PARDUBICE<br>IČ: 42195668                                         |

## SO 252

SOUŘADNICOVÝ SYSTÉM : S-JTSK  
VÝŠKOVÝ SYSTÉM : Bv

|                       |                     |
|-----------------------|---------------------|
| VEDOUcí PROJEKTANT    | Ing. Martin ŘEHULKA |
| ZODPOVĚDNÝ PROJEKTANT | Ing. Martin ŘEHULKA |
| VYPRACOVAL            | Bc. Richard ŘEHULKA |
| KONTROLOVAL           | Ing. Jiří ŠRUBAŘ    |

2022

**PRIS**  
PROJEKČNÍ KANCELÁŘ PRIS spol. s r. o.  
OSOVÁ 20, 625 00 BRNO

|               |                                                              |          |                                                    |               |            |
|---------------|--------------------------------------------------------------|----------|----------------------------------------------------|---------------|------------|
| KRAJ          | STŘEDOČESKÝ                                                  | INVESTOR | KRAJSKÁ SPRÁVA A ÚDRŽBA SILNIC STŘEDOČESKÉHO KRAJE | DATUM         | 7/2024     |
| NÁZEV AKCE    | III/10522, most ev.č. 10522-1 přes potok Mastník v Sedčanech |          |                                                    | FORMÁT        | 3 A4       |
|               | SO 252 Schodiště                                             |          |                                                    | MĚŘITKO       | 1:50, 1:10 |
| NÁZEV OBJEKTU |                                                              |          |                                                    | ÚČEL          | RDS        |
| NÁZEV PŘÍLOHY | SCHODIŠTĚ                                                    |          |                                                    | ČÍS. ZAKÁZKY  | 24067      |
|               |                                                              |          |                                                    | ARCHIVNÍ ČÍS. | 01 SCH     |
|               |                                                              |          |                                                    | ČÍS. SOUPRAVY | PŘÍLOHA    |
|               |                                                              |          |                                                    |               | 1          |

| Přehled cenových nabídek |             |                |                    |               |               |                   |                    |
|--------------------------|-------------|----------------|--------------------|---------------|---------------|-------------------|--------------------|
| Poř.<br>Č.<br>pol.       | kód položky | Název položky  | Jednotková<br>cena | Cena celkem   | Cena vč. DPH  | str/počet<br>str. | Firma              |
| 122                      | 02943.N     | Zpracování RDS |                    | 110 500,00 Kč | 133 705,00 Kč | 1                 | PRIS spol. s.r.o.  |
|                          |             |                |                    | 112 256,00 Kč | 135 829,76 Kč | 1                 | M-PROJEKCE s.r.o.  |
|                          |             |                |                    | 115 460,00 Kč | 139 706,60 Kč | 1                 | TUBES spol. s.r.o. |

Výsledná cena byla navýšena o 15%. Toto navýšení se skládá z:

5% výrobní režie

5% správní režie

5% zisk

Celková cena vč. navýšení : 127 075 Kč



M - SILNICE a.s.  
oblastní závod JIH  
Ing. Jiří Tahal  
Trabantská 290/31  
190 15 Praha 9

Naše značka  
Nab- 2074/2024 - Řeh

Zakázka č.  
TR-NAB

Vyřizuje  
Řehulka

Datum  
21.10.2024

Akce: **Most ev.č. 10522-1 přes potok Mastník v Sedlčanech**

Věc: **Nabídka na vícepráce na projektu RDS**

Vážený pane, na základě Vaší poptávky Vám zasílám následující nabídku na dodatečné práce:

**Přeložka kabelu CETIN**

RDS 119 000,-- Kč

*Návrh nové trasy*

*Návrh podpůrné ocelové konstrukce včetně statického posudku a výkresů*

*Návrh kotvení konstrukce do stávajícího mostu*

*Kabelové šachty*

**Nové schodiště v místě stávajících**

RDS 110.500,-- Kč

*Úprava koordinačních výkresů*

*Výkresy tvarů*

*Výkres výztuží*

*Návrh a výkres zábradlí*

---

Celkem bez DPH 229.500,-- Kč

Termín: 31.12.2024

Děkujeme za poptávku

S pozdravem

Ing. Martin Řehulka  
jednatel spol.



|   |                                                                   |
|---|-------------------------------------------------------------------|
| <b>Odesílatel:</b><br><b>M – PROJEKCE s.r.o.</b><br>Resslova 956/16<br>500 02, Hradec Králové<br>IČO: 050 61 415 | <b>Adresát:</b><br>M – Silnice<br>Husova 1697<br>530 03 Pardubice |
|---|-------------------------------------------------------------------|

Vaše zn.: -

Naše zn.: **N-262/2024**

Datum: **15.10. 2024**

## **Věc: Cenová nabídka**

## **Akce: „Sedlčany most přes potok Mastník“**

Na základě Vaší poptávky Vám níže zasíláme cenovou nabídku.

### **Předmět nabídky:**

Podrobné expresní zpracování RDS\_schodiště\_most přes potok Mastník\_ Sedlčany  
RDS nové betonové schodiště přilehající ke stávající opěrné zdi, vč zábradlí, SO 252-Schodiště

### **Nabídková cena:**

**Cena celkem 112 256 Kč bez DPH**

### **Fakturace:**

Po předání předmětu díla objednateli. Splatnost faktury je 30 dní.

Platnost nabídky je 2 měsíce.

### **Termín vydání RDS:**

do týdne od objednání.

S díky a pozdravem

**Nabídka na akci: „III/10522, most ev.č. 10522-1 přes potok Mastník v Sedlčanech“**

Na základě naší tel. dohody Vám zasílám naší cenovou nabídku na výše uvedenou akci.

**Nabídnutá cena:**

Zpracování RDS\_betonové schodiště vč zábradlí

**Cena celkem 115 460,- Kč bez DPH**

*Cena je bez DPH, které bude fakturováno v době realizace díla dle platných daňových předpisů*

Platnost cenové nabídky: 15 dní

Děkujeme za projevenou důvěru a těšíme se na další spolupráci.

17.10.2024

Pavel Kačírek  
Jednatel  
TUBES spol. s r.o.

ZÁPIS, OBJEDVATELE: 13.1.2025  
 DIA ZAKAZKE VYKONÁVANÝCH KLIMATICKÝCH  
 PRÁCEK, POVOLENÍ OBJEDVATEL V SOULADU  
 S UZAVŘENOU SÍD TĚPCE ZA DÍLE, V DOBE  
 ŽTP. ZKOTOVITEL ZAKOUPEN ODPOVĚDÁ ZA  
 KVALITU PROVEDENÝCH PRÁCEK VYKONÁVATEL  
 KLIMATICKÝCH PRÁCEK.

PRŮBĚH: -4°C -1°C výhled  
 max. doba: od 7:00 - 15:00 hod.  
 max. amplituda: 30°C

D: Tímmy KUBAN  
 MONTÁŽNÍ: RUD. KUBAN  
 PRÁCE PRÁCE:

- vytyčení a rozložení skříně a cívky S.
- příprava pro základy stěn.

PRŮBĚH: -2°C -2°C výhled  
 max. doba: od 7:00 - 15:00 hod.  
 max. amplituda: 30°C

D: Tímmy KUBAN, LADY, JANDY  
 MONTÁŽNÍ: EL. KUBAN, RUD. KUBAN, RUD. KUBAN  
 PRÁCE PRÁCE:

- příprava dřevu pro základy na skříně S 152
  - vytyčení a rozložení stěn pro základy a cívky S 152
- TDI: ROBERT K. ROBERT KONTROLA.

PRŮBĚH: 0°C - 2°C výhled  
 max. doba: od 7:00 - 15:00 hod.  
 max. amplituda: 30°C

D: Tímmy KUBAN, LADY, JANDY  
 MONTÁŽNÍ: EL. KUBAN, RUD. KUBAN,  
 PRÁCE PRÁCE:

- příprava a rozložení stěn pro skříně.
- příprava dřevu pro základy a cívky S 152.



# Denní záznamy stavby

List číslo:  

Datum

Počasí: -3°C - 4°C oblačno

16.1.25

max. doba: od 7<sup>00</sup> - 15<sup>00</sup> hod.

čtvrtek

pracovníci TAV: STKALC

D: TAV, KUBAL, DVOŘAN, DUKA,  
MECHOUZAL, RUE. KOTAR, E. KOTAR, M. K.  
POPIS PRÁCE:

ZBV 8

- BÝVALÝ ZEMNÍK POK SUTER. ŠP. SO 252

- BÝVALÝ POKLADNÍK POK UBO A POKL. Č.P. 377,

Počasí: 0°C - 5°C oblačno

17.1.25.

max. doba: od 7<sup>00</sup> - 16<sup>00</sup> hod.

pátek

pracovníci TAV: STKALC

D: TAV, KUBAL, DVOŘAN, DUKA,

~~POPIS PRÁCE:~~

MECHOUZAL, E. KOTAR, RUE. KOTAR,  
POPIS PRÁCE:

- BÝVALÝ POKLADNÍK SUTER. ŠP. SO 252

ZBV 8

- BÝVALÝ POKLADNÍK Č.P. A POKL. Č.P. 377.

Počasí: 0°C - 5°C oblačno

18.1.25

max. doba: od 7<sup>00</sup> - 18<sup>00</sup> hod.

SOBOTA

PRACOVNÍCI D: TAV, KUBAL, DVOŘAN, DUKA,  
MECHOUZAL, E. KOTAR, RUE. KOTAR,  
POPIS PRÁCE:

- BÝVALÝ POKLADNÍK SUTER. ŠP. SO 252

- BÝVALÝ POKLADNÍK Č.P. A POKL. Č.P. 377

ZBV 8

Počasí: 2°C - 5°C průzračno

19.1.25

max. doba: od 7<sup>00</sup> - 18<sup>00</sup> hod

NEDELE

PRACOVNÍCI D: TAV, KUBAL, DVOŘAN, DUKA,  
MECHOUZAL, E. KOTAR, RUE. KOTAR,  
POPIS PRÁCE:

- BÝVALÝ POKLADNÍK SUTER. ŠP. SO 252

- BÝVALÝ POKLADNÍK Č.P. A POKL. Č.P. 377



Datum

ZÁPIS ZHOTOVITELI:  
 - DNEŠNÍHO DNE DOŠLO K MIMORÁDNÉ ÚPĚLOSTI.  
 U MÍSTĚ CHODNÍKU ČÁST 3. SO 251 DOŠLO K  
 PŘEPORUČENÍ CHODNÍKU DO SKLEPA RODINNÉHO DOMU  
 P INC. HLUBĚ C. D. 377.  
 NA ZÁKLADĚ OBHLÍDNUTÍ Z INVESTORŮM KURB ŘEŠENÍ  
 PŘEDLOHO OD.

20.1.25.  
PONDĚLÍ

ZÁPIS ZHOTOVITELI:  
 - DNEŠNÍHO DNE BYLO ZJISTĚNO POŠKODENÍ  
 SKLADBY A POUH HLUBĚ C. D. 377. (ROZBITÍ SKLO).  
 - OKOLNÍ BYLO ROZBITÉ SKLO VYJMĚNO ZA KURB.

TJ: BERU NA VĚDOMÍ. ZHOTOVITEL NAVRHL  
 TŘEBNÍ K ODSOUHLASENÍ.

POČASÍ: -1°C - 3°C UBLAČENO

20.1.25

PRAČ. DUBÍ: OD 7<sup>00</sup> - 16<sup>30</sup> HOD.

PONDĚLÍ

PRAČOVNÍ TYPI STAVBY

Ř: TUNEL, KUTANEM PRÁČNÍ, TUNEL,  
 MACHANZOV: EL. KOTROU, RUC. KOTROU,  
 POPIS PRÁČI:

- TUNELNÍ A OKROUŽNÍ SCHODIŠTĚ SO 252
- TUNELNÍ A OKROUŽNÍ ZÍPKY A POUH C. 367
- TUNEL A SKLADBY ZOBRAZÍ
- OSOZOVNÍ ZOBRAZÍ NA RÍMSU ČÁST 4.

21.1.25

~~PRAČOVNÍ~~ POČASÍ: 0°C - 1°C UBLAČENO

21.1.25.

PRAČ. DUBÍ: OD 7<sup>00</sup> - 17<sup>00</sup> HOD.

ÚTERÝ

PRAČOVNÍ: TUNELNÍ, KUTANEM PRÁČNÍ, TUNEL,  
 MACHANZOV: EL. KOTROU, RUC. KOTROU,  
 POPIS PRÁČI:

- OSOZOVNÍ SCHODIŠTĚ
- TUNELNÍ A OKROUŽNÍ SCHODIŠTĚ
- OSOZOVNÍ ZOBRAZÍ NA RÍMSU ČÁST 6.

21.1.25

POČASÍ: -2°C - 4°C UBLAČENO

22.1.25

PRAČ. DUBÍ: OD 7<sup>00</sup> - 17<sup>00</sup> HOD.

STŘED

Datum

Zápis AD:

23.1.25

- byla dokončena 1. HMP
- na stavbě se dodatečně zabývali na zdech a kopravy u vltavy

Pracovníci TBP: SKRBA

D: PRULÍK, RUKOUK, MATHY, MATHY, SKRBA  
 PRACOVNÍCI: ET. VOJÁK, RUK. VOJÁK, OVO CRUK, PRIS MATHY

- Zpracování o vypracování schůzky. so 21.7
- osobní schůzka na schůzku
- osobní schůzka na schůzku

23.1.25

Pracovníci: - 1. c - 1. c obložení, dřevě.

Prac. práce: 1. c - 1. c obložení.

Pracovníci TBP: SKRBA

23.1.25

Číslo

D: PRULÍK, RUKOUK, MATHY, MATHY, SKRBA  
 PRACOVNÍCI: ET. VOJÁK, RUK. VOJÁK, OVO CRUK, PRIS MATHY

- osobní schůzka do schůzky + schůzky
- osobní schůzka do schůzky
- osobní schůzka do schůzky

Zápis z hotovitele:

23.1.25

- Zpracování TBP o přípravě schůzky a tvorbě schůzky
- schůzka so 21.7 o o povolení schůzky

TBP: SCHŮZKA S BETONÁŘI.

TBP: K DŘEVU, JM BIA PROVEDEN  
 PRŮBĚHU KONTR. STAVBY  
 KETU SCHŮZKA ZÁJCE ZÁJCE



# Denní záznamy stavby

List číslo:

Datum

Počasí: 0°C - 5°C mrholení

24.1.25

prac. doba: od 7<sup>00</sup> - 16<sup>30</sup> hod.

Pátek

pracovní tým: SMLBCE

D: pracovní tým / stavení Hloubek

mechanizace: 1x. kotva, 2x. kotva

práce na:

- Betónové schodiště SO 252.

25.8

- Ověřování betonu

- Montáž zděných

- Průběh výměny a řízení čerpadla

- Způsob montáže kotvené stěny

- Průběh odvětrání a řízení čerpadla č. 5.

Počasí: 2°C - 7°C mrholení

27.1.25

prac. doba: od 7<sup>00</sup> - 16<sup>30</sup> hod.

Pondělí

pracovní tým: SMLBCE

D: pracovní tým / stavení Hloubek

mechanizace: 1x. kotva, 2x. kotva

práce na:

- Průběh montáže řízení a řízení stěny

- Montáž zděných na schodišti a průběh výměny

- Ověřování schodiště

Počasí: 2°C - 7°C mrholení

28.1.25

prac. doba: od 7<sup>00</sup> - 16<sup>30</sup> hod.

Úterý

pracovní tým: SMLBCE

D: pracovní tým / stavení Hloubek

mechanizace: 1x. kotva, 2x. kotva

práce na:

- Ověřování průběhu zděných na schodišti a průběh výměny č. 357.

- Ověřování zděných na schodišti SO 252.

- Průběh a průběh výměny stěny na schodišti č. 5.

ZAPIS KO BOZR

28.1.25

PROBL-1 KO BOZR, kontrola

STAVENÍ - viz stavení ZAPIS

|   |   |                                                     |
|---|---|-----------------------------------------------------|
| PASPORTIZACE ZMĚN A ÚPRAV V RDS   |   | Počet příloh:<br>1/1                                |
| <b>Stavba:</b> (název a evidenční číslo stavby)<br>III/10522, most ev.č. 10522-1 přes potok Mastník v Sedičanech   | <b>Stavební objekt / provozní soubor (SO/PS):</b><br>(číslo a název SO/PS)<br>SO 252 - Schodiště – Město Sedičany |                                                     |
| <b>Název Změny:</b><br>ZBV_8_Nová konstrukce schodiště   |   | <b>Kategorie změny *)</b><br><b>B, D</b>            |
| <b>Kdo Změnu požadoval:</b> Společnost M – SILNICE a.s.   |   | Změna projednána na technické radě dne / zápis č.j. |
| <b>Podrobný technický popis Změny:</b><br><br>1) Zpracování návrhu řešení a projektové dokumentace<br>Položka č. 123<br>2) Vybourání struktury stávajícího schodiště<br>Položka č. 94, 95, 101<br>3) Realizace schodiště včetně základů<br>Položka č. 96, 97, 98, 100, 102, 103, 121   |   |                                                     |
| <b>Zdůvodnění Změny:</b><br><br>Po zahájení demoličních prací na sousedním objektu SO 251 Zhotovitel zjistil, že konstrukce schodiště náležejícího k objektu SO 252 je zcela narušena. Projektová dokumentace původně počítala pouze se sanací schodiště, zachováním původního zábradlí a aplikací protikoroze ochrany. Vzhledem k havarijnímu stavu schodiště je však nezbytné provést jeho kompletní novou výstavbu. |   |                                                     |
| <b>Položky soupisu prací, které Změna ovlivní (čísla a kódy položek, % změny oproti PDPS):</b><br><b>Položky plusové: [A]</b>   |   |                                                     |
|   | Změna v %   | Změna v Kč                                          |
| <b>Položky minusové: [B]</b>   |   |                                                     |
| 1   | REPROFILACE PODHLEDŮ, SVISLÝCH PLOCH SANAČNÍ MALTOU JEDNOVRST TL 10MM                                             | -22,236%                                            |
| 2   | REPROFILACE PODHLEDŮ, SVISLÝCH PLOCH SANAČNÍ MALTOU JEDNOVRST TL 30MM                                             | -22,214%                                            |
| 3   | REPROFIL PODHL, SVIS PLOCH SANAČ MALTOU TRÍVRST TL DO 90MM                                                        | -22,214%                                            |
| 4   | SPOJOVACÍ MŮSTEK MEZI STARÝM A NOVÝM BETONEM                                                                      | -22,218%                                            |
| 5   | SJEDNOCUJÍCÍ STĚRKA JEMNOU MALTOU TL CCA 2MM                                                                      | -22,218%                                            |
| 8   | PROTIKOROZ OCHRANA OCEL KONSTR NÁTĚREM VÍCEVRST                                                                   | -32,432%                                            |
| 9   | OČIŠTĚNÍ BETON KONSTR OTRYSKÁNÍM TLAK VODOU DO 500 BARŮ                                                           | -22,218%                                            |
| 10   | OČIŠTĚNÍ BETON KONSTR OTRYSKÁNÍM TLAK VODOU DO 1000 BARŮ                                                          | -22,167%                                            |
| 11   | OČIŠTĚNÍ BETON KONSTR OTRYSKÁNÍM NA SUCHO KŘEMIČ PÍSKEM                                                           | -16,778%                                            |
| 12   | OČIŠTĚNÍ OCEL KONSTR OTRYSKÁNÍM NA SUCHO KŘEMIČ PÍSKEM                                                            | -32,432%                                            |
| <b>Nové položky: [C]</b>   |   |                                                     |
| 94   | 014102R.N Poplatky za skládku                                                                                     | 100%                                                |
| 95   | 014102R.N Poplatky za skládku                                                                                     | 100%                                                |
| 96   | 131838 HLOUBENÍ JAM ZAPAŽ I NEPAŽ TR. II, ODVOZ DO 20KM                                                           | 100%                                                |
| 97   | 272325.N ZÁKLADY ZE ŽELEZOBETONU DO C30/37                                                                        | 100%                                                |
| 98   | 272365.N VÝZTUŽ ZÁKLADŮ Z OCELI 10505, B500B                                                                      | 100%                                                |
| 100   | 431365.N VÝZTUŽ SCHODIŠŤ KONSTR Z BETONÁŘSKÉ OCELI 10505, B500B                                                   | 100%                                                |
| 101   | 966168 BOURÁNÍ KONSTRUKCÍ ZE ŽELEZOBETONU S ODVOZEM DO 20KM                                                       | 100%                                                |
| 102   | 9112B1 ZÁBRADLÍ MOSTNÍ SE SVISLOU VÝPLNÍ – DODÁVKA A MONTÁŽ                                                       | 100%                                                |
| 103   | 9112B3 ZÁBRADLÍ MOSTNÍ SE SVISLOU VÝPLNÍ – DEMONTÁŽ S PŘESUNEM                                                    | 100%                                                |
| 121   | 327325.N ZDI OPĚRNÉ, ZÁRUBNÍ, NÁBŘEŽNÍ ZE ŽELEZOVÉHO BETONU DO C30/37 (B37)                                       | 100%                                                |
| 123   | 02943.N OSTATNÍ POŽADAVKY – VYPRACOVÁNÍ RDS                                                                       | 100%                                                |
| <b>Cenový dopad Změny v rámci SO/PS:</b><br><b>[B] + [C] = -116 741,19 + 506 009,95 = 389 268,76</b>   |   |                                                     |
| <b>Cenové ovlivnění sousedních SO/PS:</b><br>není   |   |                                                     |

**Stanovisko objednatele:** (souhlasím / nesouhlasím, jméno, datum podpisu a podpis)

**\*) Kategorie změn:**


A - změna je ku prospěchu objednatele (Obchodní podmínky čl. 13.2)

B - změna vyplývá z odlišné úrovně řešení v PDPS a RDS

C - změna vyplývá z akceptace změn v legislativě (normy, TKP, TP) za účelem zvýšení užitečných parametrů nebo životnosti díla

D - změna, která vyplynula v průběhu výstavby nebo doplňujících průzkumů a měření



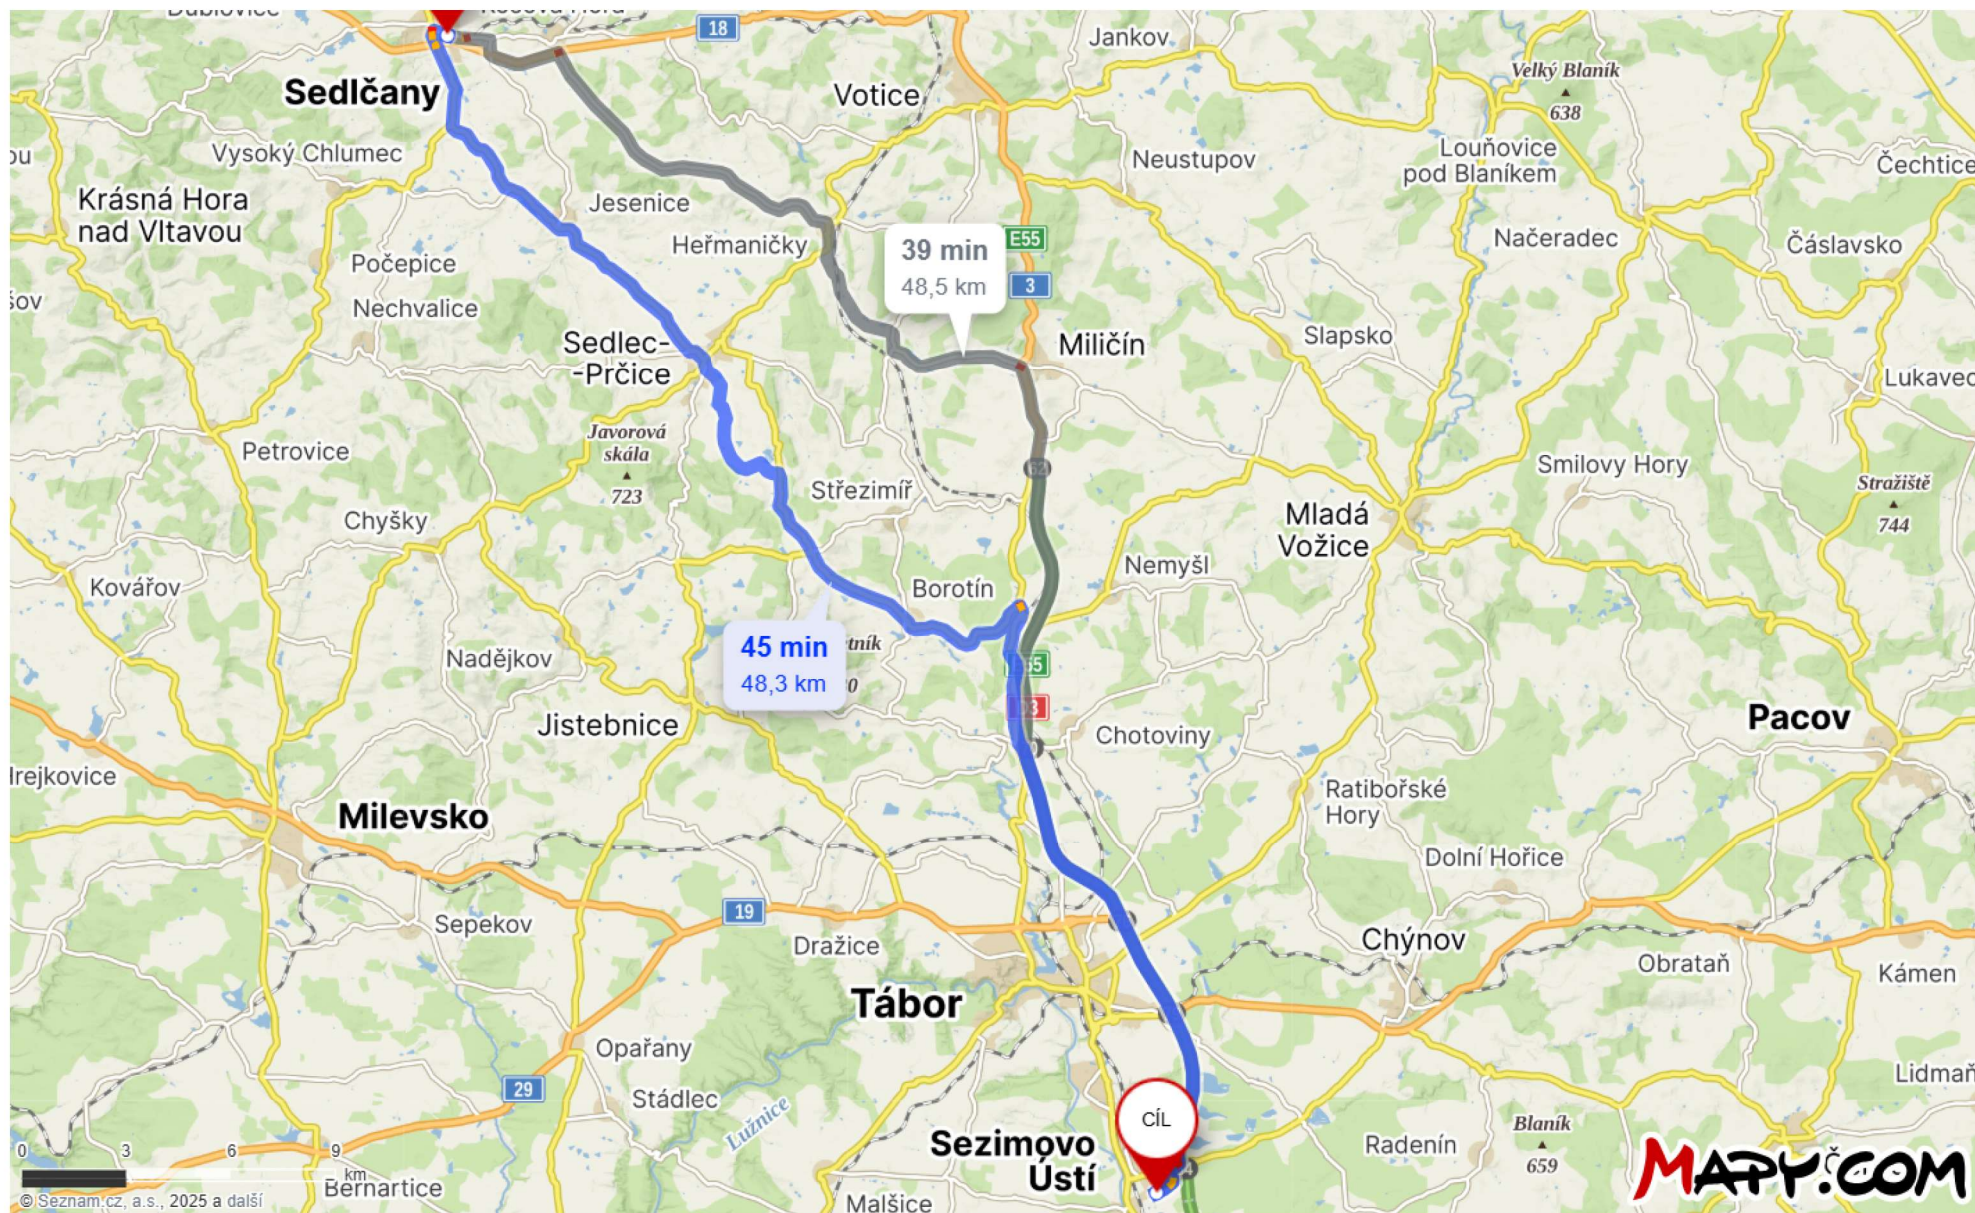

🚗 45 min – 48,3 km



Start

**Nádražní 438**

Sedlčany, Česko



Cíl

**Chýnovská 535**

Planá nad Lužnicí, Česko

**39 min**

48,5 km

**45 min**

48,3 km

<