

Krycí list ZBV

Název Stavby dle SoD:

„II/115 hr. m. Prahy - Lety, rekonstrukce 1. úsek - oblast Černošice“

Název stavebního objektu/provozního souboru (SO/PS):

Odvodnění komunikace, 1.úsek- kanalizace

Číslo SO/PS /

/ pořadí Změny SO/PS:

301/1

Číslo ZBV:

7

Objednatel č. 1: **Krajská správa a údržba silnic Středočeského kraje, příspěvková organizace**

Zborovská 81/11, 150 00 Praha 5, Smíchov

IČ: 00066001

Objednatel č. 2: **Město Černošice**

Karlštejská 259, Černošice 252 28

IČ: 00241121

Zhotovitel:

SWIETELSKY stavební s.r.o.

Pražská tř. 495/58, České Budějovice 3, 370 04 České Budějovice

IČ: 48035599

Rekapitulace ZBV č. 7 dle Skupin 1, 2, 3, 4, 5

ZBV č./ Skupina	Cena navrhovaných Změn záporných	Cena navrhovaných Změn kladných	Cena navrhovaných Změn záporných a Změn kladných celkem
7.1	0,00	0,00	0,00

ZBV č./ Skupina	Cena navrhovaných Změn záporných	Cena navrhovaných Změn kladných	Cena navrhovaných Změn záporných a Změn kladných celkem
7.2	0,00	0,00	0,00

ZBV č./ Skupina	Cena navrhovaných Změn záporných	Cena navrhovaných Změn kladných	Cena navrhovaných Změn záporných a Změn kladných celkem
7.3	0,00	754 898,89	754 898,89

ZBV č./ Skupina	Cena navrhovaných Změn záporných	Cena navrhovaných Změn kladných	Cena navrhovaných Změn záporných a Změn kladných celkem
7.4	0,00	0,00	0,00

ZBV č./ Skupina	Cena navrhovaných Změn záporných	Cena navrhovaných Změn kladných	Cena navrhovaných Změn záporných a Změn kladných celkem
7.5	0,00	0,00	0,00

ZBV č./ SUMA	Cena navrhovaných Změn záporných	Cena navrhovaných Změn kladných	Cena navrhovaných Změn záporných a Změn kladných celkem
7	0,00	754 898,89	754 898,89

Části ZBV se číslovají číslem ZBV, za kterým je tečka a index udávající číslo Skupiny.

Stejný systém číslování se používá pro jednotlivé Změnové listy (02)

a pro Rozpis ocenění změn položek (04).

Změnový list

Název Stavby dle SoD: „II/115 hr. m. Prahy - Lety, rekonstrukce 1. úsek - oblast Černošice“ Název stavebního objektu/provozního souboru (SO/PS): Odvodnění komunikace, 1.úsek- kanalizace	Číslo SO/PS / / pořadí Změny SO/PS: 301/1	Číslo ZBV / Skupina změny: 7 . 3
--	--	--

Strany smlouvy o dílo č. SMLD-0778/00066001/2024 na realizaci uvedené Stavby uzavřené dne 30.07.2024 (dále jen Smlouva):
Objednatel č. 1: Krajská správa a údržba silnic Středočeského kraje, příspěvková organizace se sídlem Zborovská 81/11, 150 00 Praha 5, Smíchov
Objednatel č. 2: Město Černošice, Karlštejská 259, Černošice 252 28
Zhotovitel: SWIETELSKY stavební s.r.o., Pražská tř. 495/58, České Budějovice 3, 370 04 České Budějovice

<u>Přílohy Změnového listu:</u> 1. Krcí list 1 počet listů 2. Změnový list 2 počet listů 3. Zápis o projednání ocenění soupisu prací 1 počet listů 4. Rozpis ocenění Změn položek 1 počet listů 5. Přehled zařazení změn do Skupin 1 počet listů 6. Přehled dokladů 1 počet listů 7. Soupis prací SO po všech změnách 7 počet listů Další doklady dle přehledu dokladů 14 počet listů	<u>Příjemce</u> Objednatel Zhotovitel Projektant (AD) Stavební dozor
---	--

Iniciátor Změny: Zhotovitel
Předmět Změny: Výústní objekt

<u>Název (dílcí) Změny:</u> Úprava výústního objektu dle dokumentace RDS <u>Popis a zdůvodnění Změny:</u> Předmětem SO 301 Odvodnění komunikace, 1. úsek - kanalizace je dle PDPS odvod dešťových vod z rekonstruované vozovky II/115 v km 1,320 - km 1,460 pomocí liniových žlabů a horské vpusti do dešťové kanalizace. Dešťová kanalizace je vedena ve volném terénu přes pozemky ve vlastnictví Povodí Vltavy a města Černošice a je vyústěna pomocí výústního objektu na stoce "A" do vodního toku Berounka. Výústní objekt má být opevněn kamennou dlažbou a umístěn pod hladinou průměrného ročního průtoku toku Berounky. Na základě dodatečného požadavku Povodí Vltava (viz příloha č. 08) došlo v rámci dokumentace RDS k úpravě výústního objektu (viz příloha č. 16). Úprava se týká obložení a zpevnění kamennou dlažbou. Tato změna se promítla do stávajícího soupisu prací vznikem nové položky č. 29. Iniciátorem výše uvedené dílcí změny je zhotovitel. Tato změna byla odsouhlasena jak technickým dozorem investora (příloha č. 10), tak autorským dozorem (příloha č. 11). V souladu s článkem 22.2. Směrnice R-SM-36 (verze 3.3.) účinné od 21.08.2024 se předmětné změny závazků řídí touto Směrnicí a zákonem č. 134/2016 ve znění novely č. 166/2023 účinné od 16.7.2023. Jedná se o Změnu nepředvídanou, která je tak podle čl. 5, odst. 1, písm. c) Směrnice R-SM-36 Krajské správy a údržby silnic Středočeského kraje (účinnost od 21.08.2024) upřesňující provádění změn závazků dle zákona č. 134/2016 Sb., o zadávání veřejných zakázek zařazena do Skupiny 3 . Zároveň se jedná o práce, které nemění celkovou povahu veřejné zakázky. Z hlediska Zákona o zadávání veřejných zakázek č. 134/2016 Sb. tato Změna nepředstavuje vznik podstatné změny závazku a dle § 222, odst. 6) se jedná o změnu nepředvídanou.

Údaje v Kč bez DPH:			
Cena navrhovaných Změn záporných	Cena navrhovaných Změn kladných	Cena navrhovaných Změn záporných a Změn kladných celkem	Součet absolutních hodnot Změn kladných a Změn záporných
0,00	754 898,89	754 898,89	754 898,89

Technická pomoc Objednatele:

jméno

Ing. Lubomír Smetana

podpis

Podpis vyjadřuje souhlas se Změnou:

Zhotovitel (stavbyvedoucí):

jméno

Petr Šuráň

podpis

Projektant (autorský dozor):

jméno

Ing. Dušan Cichra

podpis

Stavební dozor:

jméno

Ing. Marek Zukal

podpis

Zástupce Objednatele odpovědný za cenové projednání změny:

jméno

Ing. Jaroslava Jurková

podpis

Zástupce Objednatele č. 1:

jméno

Ing. Milan Fiala

podpis

Zástupce Objednatele č. 2:

jméno

Jiří Jiránek

podpis

Objednatel a Zhotovitel se dohodli, že u tohoto SO/PS, který je součástí uvedené Stavby, budou provedeny Změny, jež jsou podrobně popsány, zdůvodněny, dokladovány a oceněny v Dokumentaci této Změny. Smluvní strany shodně prohlašují, že Změny dle tohoto Změnového listu nejsou zlepšením dle čl. 13.2 Obchodních podmínek. **Tento Změnový list představuje Dodatek Smlouvy o dílo.** Smlouva se mění v rozsahu upraveném v tomto Změnovém listu. V ostatním zůstávají práva a povinnosti Objednatele a Zhotovitele sjednané ve Smlouvě nedotčeny. Na důkaz toho připojují příslušné osoby oprávněné jednat jménem nebo v zastoupení Objednatele a Zhotovitele své podpisy.

Objednatel č. 1 (Oprávněná osoba):

jméno

Ing. Jan Fidler, DiS

podpis

Objednatel č. 2 (Oprávněná osoba):

jméno

Mgr. Filip Kořínek

podpis

Zhotovitel:

jméno

Ing. Jaroslav Vopalecký

podpis

ZÁPIS

**o projednání ocenění soupisu prací a ceny stavebního objektu/provozního souboru (SO/PS)
pro všechny skupiny - pro ZBV číslo: 7**

Název Stavby:	„II/115 hr. m. Prahy - Lety, rekonstrukce 1. úsek - oblast Černošice“
Číslo SO/PS / číslo Změny SO/PS:	301/1
Název stavebního objektu/provozního souboru (SO/PS):	Odvodnění komunikace, 1.úsek- kanalizace

Údaje v Kč bez DPH

Cena SO/PS dle Smlouvy
1 - zadat
1 361 844,92

Cena SO/PS v předchozích ZBV:

Údaje v Kč bez DPH

	Cena všech Změn záporných v předchozích Změnách na SO/PS	Cena všech Změn kladných v předchozích Změnách na SO/PS	Cena SO/PS po všech předchozích Změnách	Rozdíl ceny SO/PS po všech předchozích Změnách a ve Smlouvě
2	3 - zadat	4 - zadat	5=1+3+4	6=5-1
stavební/montážní práce	0,00	0,00	1 361 844,92	0,00

Cena SO/PS v této ZBV a po této ZBV:

Údaje v Kč bez DPH

	Cena navrhovaných Změn záporných na SO/PS	Cena navrhovaných Změn kladných na SO/PS	Cena všech Změn kladných na SO/PS (předchozích a navrhovaných)	Cena všech Změn kladných na SO/PS k ceně SO/PS dle Smlouvy v %
7	8 - zadat	9 - zadat	10=4+9	11=10/1
stavební/montážní práce	0,00	754 898,89	754 898,89	55,43%

Cena SO/PS po této ZBV:

Údaje v Kč bez DPH

	Cena všech Změn záporných na SO/PS (předchozích a navrhovaných)	Cena SO/PS po této Změně	Rozdíl ceny SO/PS po této Změně oproti ceně SO/PS dle Smlouvy	Rozdíl ceny SO/PS po této Změně oproti ceně SO/PS dle Smlouvy v %
12	13=3+8	14=1+13+10	15=14-1	16=15/1
stavební/montážní práce	0,00	2 116 743,81	754 898,89	55,43%

Rozpis položek a cen Změny													
Název stavby dle SoD: II/115 hr. m. Prahy – Lety, rekonstrukce 1. úsek – oblast Černošice Číslo a název SO/PS: SO 301 Odvodnění komunikace, 1.úsek- kanalizace Číslo a název rozpočtu: SO 301 Odvodnění komunikace, 1.úsek- kanalizace								ZMĚNA SOUPISU PRACÍ (SO/PS)					
								301/1					
								Skupina změn 3					
Poř. č. pol.	Kód položky	Název položky	m.j.	Množství ve Smlouvě	Množství po Změně	Množství rozdílu	Cena za m.j. v Kč	Cena celkem ve Smlouvě v Kč	Změny záporné v Kč	Změny kladné v Kč	Cena celkem po Změně v Kč	Rozdíl cen celkem v Kč	Podíl cen celkem v %
1	2	3	4	5	6	7	8	9	10	11	12	13	14
		NOVÉ POLOŽKY											
29	232R	VYUSTNÍ OBJEKT	KPL	0,000	1,000	1,000	754 898,89	0,00	0,000	754 898,89	754 898,89	754 898,89	100,00%
		Celkem							0,00	754 898,89	754 898,89	754 898,89	

Odpovědný zástupce Objednatele i odpovědný zástupce Zhotovitele odsouhlasují skladbu měněných položek i nových položek, včetně jejich výměr, vyjadřujících předkládanou změnu.
Potvrzují zároveň skutečné provedení prací a oprávněnost změny.

Za Zhotovitele: Petr Šuráň, (stavbyvedoucí)

Za Objednatele: Ing. Marek Zukal , (TDS/TDI)

Podpis:

Podpis:

Přehled dalších dokladů

Číslo ZBV:	7
Název stavby:	„II/115 hr. m. Prahy - Lety, rekonstrukce 1. úsek - oblast Černošice“
Název stavebního objektu / provozního souboru (SO/PS):	Odvodnění komunikace, 1.úsek- kanalizace
Číslo SO/PS / číslo změny SO/PS:	301/1

Doklad	počet listů
08 Černošice, (Praha - Lety, Dobřichovice), odvodnění komunikace, stoka A - Požadavek Povodí Vlatvy, s.p.na úpravu provedení SO 301 - VO kanalizace ze dne 26.09.2024	1
09 II/115 hr. m. Prahy - Lety, rekonstrukce 1. úsek - oblast Černošice: návrh ZBV č. 7 ze dne 07.10.2024 _oznámení zhotovitele	2
10 II/115 hr. m. Prahy - Lety, rekonstrukce 1. úsek - oblast Černošice: Vyjádření TDI ze dne 11.06.2025	1
11 II/115 hr. m. Prahy - Lety, rekonstrukce 1. úsek - oblast Černošice Vyjádření AD ze dne 27.06.2025	1
12 II/115 hr. m. Prahy - Lety, rekonstrukce 1. úsek - oblast Černošice: Stanovisko KSÚS ze dne 02.12.2024	2
13 Přehled nových položek	1
14 Stanovení jednotkové ceny nové položky	1
15 Cenové nabídky poddodavatelů	4
16 Dokumentace RDS - D.1.3.1.7 Výústní objekt	1
Počet listů celkem	14

Soupis prací SO 301 po všech změnách								ZMĚNA SOUPISU PRACÍ (SO/PS)																
Název stavby: II/115 hr. m. Praha – Lety, rekonstrukce 1. úsek – oblast Černošice Číslo a název SO/PS: SO 301 Odvodnění komunikace, 1.úsek- kanalizace Číslo a název rozpočtu: SO 301 Odvodnění komunikace, 1.úsek- kanalizace								301																
								celkem po všech změnách																
Poř. č. pol.	Kód položky	Název položky	m.j.	Množství ve Smlouvě	Množství po Změnách	Množství rozdílu	Cena za m.j. v Kč	Cena celkem ve Smlouvě v Kč	Změny záporné v Kč	Změny kladné v Kč	Cena celkem po Změnách v Kč	Rozdíl cen celkem v Kč	Podíl cen celkem v %											
1	2	3	4	5	6	7	8	9	10	11	12	13	14											
1 Zemní práce								455 055,44	0,00	0,00	455 055,44	0,00	0,00											
1	11110	ODSTRANENÍ TRAVIN	M2	450,000	450,000	0,000	86,70	39 015,00	0,000	0,00	39 015,00	0,00	0,00%											
		Sekání travy																						
		Měřeno z výkresu 450 = 450,000 [A]																						
		Celkové množství 450.000000 = 450,000 [B]																						
		odstranění travin bez ohledu na způsob provedení přemístění travin s uložením na hromady																						
2	111208	ODSTRANENÍ KROVIN S ODVOZEM DO 20KM	M2	50,000	50,000	0,000	153,49	7 674,50	0,000	0,00	7 674,50	0,00	0,00%											
		Nutné kácení nadlimitních dřevin je navrženo v příloze – Souvisící dokumentace / Podklady a průzkumy / Dendrologický průzkum - a bude projednáno v rámci navazující inženýrské činnosti.																						
		Povinný odkup materiálu Zhotovíte.																						
		50 = 50,000 [A]																						
		Celkové množství 50.000000 = 50,000 [B]																						
		odstranění krovín a stromu do průměru 100 mm doprava dřevin na predepsanou vzdálenost spálení na hromadách nebo štepkování																						
3	121104	SEJMUTÍ ORNICE NEBO LESNÍ PUDY S ODVOZEM DO 5KM												M3	75,000	75,000	0,000	545,16	40 887,00	0,000	0,00	40 887,00	0,00	0,00%
		Ornice zpětné využití v rámci toho samého stavebního objektu																						
		sejmutí humusu 500*0,15 = 75,000 [B]																						
		Celkové množství 75.000000 = 75,000 [A]																						
		položka zahrnuje sejmutí ornice bez ohledu na tloušťku vrstvy a její vodorovnou dopravu nezahrnuje uložení na trvalou skládku																						
4	13173	HLOUBENÍ JAM ZAPAZ I NEPAŽ TR. I												M3	28,666	28,666	0,000	389,56	11 167,13	0,000	0,00	11 167,13	0,00	0,00%
		rozšíření pro výkop šachet, 4 ks																						
		rozšíření pro šachty, půdorysný rozměr výkopu pro šachtu 2,4 m x 2,4 m: 2.4*(2.4-1.0)*2.46*2+2.4*(2.4-1.60)*3.16*2 = 28,666 [A]																						
		položka zahrnuje:																						
		- vodorovná a svislá doprava, přemístění, přeložení, manipulace s výkopkem																						
		- kompletní provedení výkopávky nezapažené i zapažené																						
		- ošetření výkopíšte po celou dobu práce v nem vc. klimatických opatření																						
		- ztlížení výkopávek v blízkosti podzemního vedení, konstrukcí a objektu vc. jejich dočasného zajištění																						
		- ztlížení pod vodou, v okolí výbušnin, ve stísněných prostorech a pod.																						
		- příplatek za lepivost																						
		- težení po vrstvách, pásech a po jiných nutných částech (figurách)																						
		- čerpání vody vc. čerpacích jímek, potrubí a pohotovostní čerpací soupravy (viz ustanovení k pol. 1151,2)																						
		- potřebné snížení hladiny podzemní vody																						
		- težení a rozpojování jednotlivých balvanu																						
		- vytahování a nošení výkopku																						
		- svahování a přesvah. svahu do konečného tvaru, výmena hornin v podloží a v pláni znehodnocené klimatickými vlivy																						
		- ruční výkopávky, odstranění korenu a napadávek																						
		- pažení, vzepření a rozeprení vc. prepažování (výjma štetových sten)																						
		- úpravu, ochranu a očištění dna, základové spáry, sten a svahu																						
		- odvedení nebo obvedení vody v okolí výkopíšte a ve výkopíšti																						
		- třídění výkopku																						
		- veškeré pomocné konstrukce umožňující provedení výkopávky (příjezdy, sjezdy, nájezdy, lešení, podper. konstr., přemostění, zpevněné plochy, zakrytí a pod.)																						
		- nezahrnuje uložení zeminy (na skládku, do násypu) ani poplatky za skládku, vykazují se v položce c.0141**																						
5	13273	HLOUBENÍ RÝH ŠÍR DO 2M PAŽ I NEPAŽ TR. I	M3	511,290	511,290	0,000	372,31	190 358,38	0,000	0,00	190 358,38	0,00	0,00%											
		- výpočet proveden 3D Canalis Urbano																						
		výkopy pro potrubí dešťové kanalizace Stoka A a přípojky HV 511,29 = 511,290 [A]																						

[illegible]

		Stoka A: 4x šachta $4 = 4,000 [A]$ - Položka zahrnuje veškerý materiál, výrobky a polotovary, včetně mimostaveništní a vnitrostaveništní dopravy (rovněž přesuny), včetně naložení a složení,případně s uložením.	M	95,500	95,500	0,000	222,61	21 259,26	0,000	0,00	21 259,26	0,00	0,00%
23	899652	ZKOÜŠKA VODOTËSNOSTI POTRUBÍ DN DO 300MM - viz položka 87444. $95.5 = 95,500 [A]$ - pñisun, montáž, demontáž, odsun zkouřeciho řerpadla, napuřtění tlakovou vodou, dodání vody pro tlakovou zkoušku, montáž a demontáž dílců pro zabezpečení konce zkouřeného úseku potrubí, montáž a demontáž koncových tvarovek, montáž zaslepovací příruby, zaslepení odboček pro armatury a pro odbočující řady.											
24	899682	ZKOÜŠKA VODOTËSNOSTI POTRUBÍ DN DO 800MM - viz položka č. 87460 $50 = 50,000 [A]$ - pñisun, montáž, demontáž, odsun zkouřeciho řerpadla, napuřtění tlakovou vodou, dodání vody pro tlakovou zkoušku, montáž a demontáž dílců pro zabezpečení konce zkouřeného úseku potrubí, montáž a demontáž koncových tvarovek, montáž zaslepovací příruby, zaslepení odboček pro armatury a pro odbočující řady.	M	50,000	50,000	0,000	834,77	41 738,50	0,000	0,00	41 738,50	0,00	0,00%
25	89980	TELEVIZNÍ PROHLÍDKA POTRUBÍ - celá délka nově vybudovaného potrubí dešťové kanalizace a jejich přípojek $95.5+50 = 145,500 [A]$ položka zahrnuje prohlídku potrubí televizní kamerou, záznam prohlídky na nosičích DVD a vyhotovení závěrečného písemného protokolu	M	145,500	145,500	0,000	144,69	21 052,40	0,000	0,00	21 052,40	0,00	0,00%
	9	Ostatní konstrukce a práce						56 097,07	0,00	0,00	56 097,07	0,00	0,00%
26	910000	PŘECHODOVÁ VÝKOPOVÁ LÁVKÁ šířka 1000 mm, délka 1 m až 3 m - PRONÁJEM Přechodová výkopová lávka pro pěši včetně zábradlí v místě cyklostezky, včetně osvětlení - zajištění dle BOZP Délka pronájmu cca 120 dnů. Počet kusů lavek - 2 ks Bude řerpáno se souhlasem TDI a zástupcem KSUS. $120 = 120,000 [A]$ $Celkové množství\ 120.000000 = 120,000 [B]$ Položka ronájmu obsahuje: - kompletní dobávku (včetně dopravy) a montáž, upevnění, spojování a pod. - oprava / výměna v případě poškození / odcizení - následna demontáž a odvoz	KSDEN	120,000	120,000	0,000	222,61	26 713,20	0,000	0,00	26 713,20	0,00	0,00%
27	9181A5	ČELA PROPUSTU Z TRUB DN DO 300MM Z BETONU DO C 30/37 - výústní objekt VO-A $I = 1,000 [A]$	KUS	1,000	1,000	0,000	16 695,39	16 695,39	0,000	0,00	16 695,39	0,00	0,00%

		Položka zahrnuje kompletní čelo (základ, dřík, římsu) - dodání čerstvého betonu (betonové směsi) požadované kvality, jeho uložení do požadovaného tvaru při jakémkoliv hustotě výztuže, konzistenci čerstvého betonu a způsobu hutnění, ošetření a ochranu betonu, - dodání a osazení výztuže, - případně dokumentaci předepsaný kamenný obklad, - zhotovení nepropustného, mrazuvzdorného betonu a betonu požadované trvanlivosti a vlastností, - užití potřebných přísad a technologií výroby betonu, - zřízení pracovních a dilatačních spar, včetně potřebných úprav, výplně, vložek, opracování, očištění a ošetření, - bednění požadovaných konstr. (i ztracené) s úpravou dle požadované kvality povrchu betonu, včetně odbedňovacích a odkružovacích prostředků, - podpěrné konstr. (skruže) a lešení všech druhů pro bednění, uložení čerstvého betonu, výztuže a doplňkových konstr., vč. požadovaných otvorů, ochranných a bezpečnostních opatření a základů těchto konstrukcí a lešení, - vytvoření kotevních čel, kapes, náliťků, a sedel, - zřízení všech požadovaných otvorů, kapes, výklenků, prostupů, dutin, drážek a pod., vč. ztlížení práce a úprav kolem nich, - úpravy pro osazení výztuže, doplňkových konstrukcí a vybavení, - úpravy povrchu pro položení požadované izolace, povlaků a nátěrů, případně vyspravení, - ztlížení práce u kabelových a injektážních trubek a ostatních zařízení osazovaných do betonu, - konstrukce betonových kloubů, upevnění kotevních prvků a doplňkových konstrukcí, - nátěry zabraňující soudržnost betonu a bednění, - výplň, těsnění a tmelení spar a spojů, - opatření povrchů betonu izolací proti zemní vlhkosti v částech, kde přijdou do styku se zeminou nebo kamenivem, - případné zřízení spojovací vrstvy u základů, - úpravy pro osazení zařízení ochrany konstrukce proti vlivu bludných proudů. Nezahrnuje zábradlí.											
28	93658	OCHRANNÉ TYČOVÉ ZNAKY - ORIENTAČNÍ SLOUPKY	KUS	4,000	4,000	0,000	3 172,12	12 688,48	0,000	0,00	12 688,48	0,00	0,00%
		- skruže DN 1500, 4x šachty											
		4 = 4,000 [A]											
		- Položka zahrnuje veškerý materiál, výrobky a polotovary, včetně mimostaveništní a vnitrostaveništní dopravy (rovněž přesuny), včetně naložení a složení, případně s uložením.											
		NOVÉ POLOŽKY						0,00	0,00	754 898,89	754 898,89	754 898,89	100,00%
29	232R	VÝUSTNÍ OBJEKT	KPL	0,000	1,000	1,000	754 898,89	0,00	0,000	754 898,89	754 898,89	754 898,89	100,00%
		ZBV č. 7 výustní objekt dle Dokumentace RDS viz příloha č. 16 <i>JC stanovena cenou obvyklou na základě průzkumu trhu (viz příloha č. 15) s připočtením režii a přiměřeného zisku (viz příloha č. 14)</i> 1 = 1,000 [A]											
		Celkem						1 361 844,92	0,00	754 898,89	2 116 743,81	754 898,89	



POVODÍ VLTAVY

Povodí Vltavy, státní podnik
závod Dolní Vltava
Grafická 36
150 21 Praha 5

KOMERČNÍ BANKA, a.s. PRAHA 5
č.ú.: 31632051/0100

**Krajská správa a údržba silnic
Středočeského kraje, p.o.**

Ing. Milan Fiala

Zborovská 11
150 21 Praha 5

IČ: 00066001 DIČ: CZ00066001

e-mail: milan.fiala@ksus.cz

VÁŠ DOPIS ZNAČKY/ ZE DNE

NAŠE ZNAČKA

VYŘIZUJE/ LINKA

Ing. Petr Bejšák/231

DATUM

26. 9. 2024

**Černošice, (Praha - Lety, Dobřichovice), odvodnění komunikace, stoka A
Požadavek na úpravu provedení SO 301 - VO kanalizace**

Na základě požadavku uvedeném ve stanovisku a vyjádření Povodí Vltavy, státní podnik (PVL), jakožto správce povodí a účastníka řízení ke stavbě „II/115 hr. m. Prahy – Lety, rekonstrukce“, ze dne 22.3.2023 (č.j. PVL–79863/2022/410), předložil zhotovitel první etapy uvedené stavby (1. úsek - oblast Černošice) realizační dokumentaci stavby (RDS) k SO 301 (výústní objekt), kde je upřesněn tvar výústního objektu a způsob jeho odláždění. V souladu s uvedeným stanoviskem provedlo PVL posouzení předložené RDS i s ohledem na provedené místní šetření a požaduje úpravu rozsahu odláždění lomovým kamenem (břehového opevnění) a to jak paty tohoto výústního objektu, tak odláždění po obvodu výústního objektu oproti předložené RDS. Tyto úpravy PVL požaduje zejména z důvodů zamezení vymílání břehu a možného narušení břehového opevnění při zvýšených průtocích s propagací dále k cyklostezce.

Uvedenou změnu PVL požaduje zapracovat do RDS a před samotným provedením díla požaduje upravenou RDS předložit ke schválení.

Požadujeme, aby zástupce PVL úsekový technik závodu Dolní Vltava - Ing. Petr Bejšák tel: 607 024 809, e-mail: petr.bejsak@pvl.cz, byl zván k dalším jednáním k výše uvedené stavbě a na kontrolní dny stavby.

S pozdravem



Povodí Vltavy,

státní podnik

závod Dolní Vltava 22

Grafická 36, 150 21 Praha 5

Vltava – Praha

Na vědomí: vlastní





KSÚS Středočeského kraje, p.o.
Zborovská 81/11,
150 21 Praha 5 – Smíchov

K rukám Ing. Aleš Čermák, Ph.D., MBA

SWIETELSKY stavební s.r.o.
závod Dopravní stavby STŘED
oblast Praha
APEIRON Center
Sokolovská 192/79
186 00 Praha 8

Datum:
07/10/2024

Váš dopis značka ze dne: Naše značka:
VB/07/10/2024-01

Vyřizuje:
Václav Bláha

E-mail:
v.blaha@swietelsky.cz

II/115 hr. m. Prahy – Lety, rekonstrukce 1. úsek – oblast Černošice: návrh ZBV č. 7

Vážení,

obracíme se na Vás v souvislosti se smlouvou o dílo ze dne 30.07.2024, jejímž předmětem je provedení díla „II/115 hr. m. Prahy – Lety, rekonstrukce 1. úsek – oblast Černošice“ (dále jen „Dílo“), č. smlouvy Zhotovitele S25-053-0044, č. smlouvy Objednatele č. 1 SMLD-0778/00066001/2024 a č. smlouvy objednatel č. 2 CEZ č. 339/2024 (dále jen „Smlouva“). Smlouvu uzavřela Krajská správa a údržba silnic Středočeského kraje, příspěvková organizace, se sídlem Zborovská 81/11, Smíchov, 150 21 Praha 5, IČO: 000 66 001 (dále jen „Objednatel č. 1“) a Město Černošice se sídlem Karlštejnská 259, 252 28 Černošice, IČO: 002 41 121 (dále jen „Objednatel č. 2“; Objednatel č. 1 a Objednatel č. 2 společně dále jen „Objednatel“) se společností SWIETELSKY stavební s.r.o. se sídlem Pražská tř. 495/58, České Budějovice 3, 370 04 České Budějovice, zapsaného v obchodním rejstříku vedeném Krajským soudem v Českých Budějovicích, oddíl C, vložka 8032, IČO: 480 35 599 (dále jen „Zhotovitel“).

Zhotovitel Vám předkládá návrh změny Díla / způsobu provádění Díla, a to v souvislosti se zjištěním, že během realizace prací na Díle došlo ke vzniku událostí / Zhotovitel si uvědomil okolnosti, které mohou zpozdít práce na Díle, ztížit jejich podmínky a vést k požadavku na dodatečnou platbu.

Stručný popis Události/Okolnosti:

Povodí Vltavy, státní podnik, jakožto správce povodí a účastník řízení ve výše uvedené stavbě, vznesl na základě místního šetření a posouzení předložené RDS požadavek na úpravu RDS k SO 301 Odvodnění komunikace, 1. úsek - kanalizace. Požadavek se týká změny rozsahu odláždění výústního objektu z důvodu vyšší ochrany břehového opevnění při zvýšeném průtoku a zamezení vymílání břehu.

Vzhledem k očekávanému rozsahu potenciální změny lze předpokládat, že změna nebude mít časový dopad na termín dokončení Díla.



V návaznosti na výše uvedené se na Vás obracíme s žádostí o vyjádření – vydání pokynu k dalšímu postupu prací.

Odhadovaný finanční dopad uvedené změny + 750 000,- Kč bez DPH.

S pozdravem



SWIETELSKY stavební s.r.o.

Ing. Jaroslav Vopalecký
na základě pověření

Příloha č. 10 ke změně během výstavby č. 7 na SO 301: Vyjádření TDI

Dne 7.10.2024 předložil zhotovitel, v souladu se Směrnicí upřesňující provádění změn závazků dle zákona č. 134/2016 o zadávání veřejných zakázek (dále jen Směrnice), návrh změny díla na akci II/115 hr. m. Prahy - Lety, rekonstrukce, 1. úsek - oblast Černošice. Obsahem tohoto návrhu je změna rozsahu odláždění výústního objektu u SO 301. Následně po odsouhlasení návrhu změny a vypracování RDS upřesňující technický rozsah změny, předložil zhotovitel dne 2.6.2025 změnový list - ZBV č.7 s vyčíslením a popisem změny.

Předmětem změny je změnový list skupiny 3 (Změny z nepředvídatelných důvodů dle § 10 Směrnice). Změny ve skupině 3 vznikly na základě požadavků Povodí Vltavy s.p. (dále jen PVL) ze dne 26.9.2024 na podobu odláždění výústního objektu stoky A do Berounky. Tyto požadavky vneslo PLV při připomínkování konceptu RDS, jakožto účastník stavebního řízení (viz. podmínky z vyjádření PVL ze dne 22.3.2023 č.j. PVL -79863/2022/410)

Rozsah změny v ZBV č. 7 odpovídá požadavkům PVL na podobu výústního objektu, které byly zapracovány do RDS SO 301.

Změnový list s vyčíslením množství, cenovým dopadem změny, stejně jako veškeré předložené podklady ke změně byly řádně projednány a připomínkovány ze strany TDI. Následně byly změnové listy zhotovitelem upraveny do konečné podoby určující skutečný rozsah změny.

Celková kladná hodnota je zde vyčíslena na 754 898,89 Kč (bez DPH). Ve změně je uplatněna jedna nová položka odvozená z nejvýhodnější cenové nabídky od tří subdodavatelů se započítáním režie a zisku dle Směrnice.

Po projednání TDI **souhlasí** s uvedenou změnou, která je nutná k dokončení díla.

V Praze dne 11.6.2025

Za TDI

Ing. Marek Zukał



Naše značka AD006_399219

T
E



KSÚS Středočeského kraje

Zborovská 11

150 21 Praha 5

27. června 2025

**Věc: Vyjádření zástupce autorského dozoru k akci
„II/115 hr. hl. m. Prahy – Lety, rekonstrukce
1. úsek – oblast Černošice“**

Vyjádření ke změně během výstavby č. 7 na SO 301

/provedení úpravy výústního objektu kanalizace SO 301/

Vážení,

na základě přechozích projednaných změn v rámci realizovaných činností byl předložen návrh na změny během výstavby č.7 vyplývající z požadavku PVL ze dne 26.9.2024.

Důvod změny řešení:

Specifikované změny uvedené v ZBV č.7 vznikly v návaznosti na požadavek zástupce povodí Vltavy na základě skutečností zjištěných v průběhu výstavby jako reakce na nutné doplňkové zvýšení ochrany břehové části toku v místě VO. Upřesnění řešení prováděné části výtokového objektu bude provedeno dle aktualizované přílohy D.1.3.1.7 Výústní objekt odsouhlasené správcem toku (VPL).

Změna zahrnuje zejména provedení ochranného pásu z kamenné dlažby z lomového kamene osazeného do betonového lože osazeného kolem již realizované betonové části výústního objektu spolu se záhozem z lomového kamene s proštěrkováním pod prahem výústního objektu.

Změna byla řešena v rámci RDS a byla projednána na pravidelných KD.

AD souhlasí s uvedenou změnou v rozsahu ZBV č.7, která je nutná k dokončení díla.

Ing. Dušan Cichra
Mott MacDonald CZ, spol. s r.o.
Národní 984/15, 110 Praha 1

V Praze, dne 27.6. 2025

Ing. Duš
Cichra



V Říčanech

2.12.2024

Evidenční číslo:

Číslo jednací:

Vážený pan
Ing. Jaroslav Vopalecký
ředitel oblasti
SWIETELSKY s.r.o.
Sokolovská 1921/9
186 00 Praha 8

**Věc: II/115 hr. m. Prahy-Lety, rekonstrukce 1.úsek - oblast Černošic- Oznámení zhotovitele o
dodatečném požadavku Povodí Vltavy, státní podnik - ZBV č. 7- vyjádření investora**

Vážený pane řediteli,

krajská správa a údržba silnic Středočeského kraje, p. o. (dále jen KSÚS), jako investor výše uvedené akce je seznámena s žádostí o zpracování ZBV č. 7, které bylo oznámeno na základě dodatečného požadavku Povodí Vltavy, s. p. (viz příloha - Oznámení zhotovitele). Celková předpokládaná cena těchto prací činí 750 000,00 Kč bez DPH).

Změny spočívají v úpravě rozsahu odláždění lomovým kamenem (břehové odláždění) obvodu a paty výpustného objektu oproti záměru v PD.

Uvedené skutečnosti zhotovitel nemohl předvídat při zpracování cenové nabídky, respektive pro potřeby stanovení přijaté smluvní částky, vycházel zhotovitel z rozsahu prací definovaných Zadávací dokumentací stavby. Uvedené práce budou zohledněny v závěrečném vyúčtování stavby a promítnuty do konečné ceny díla.

S uvedeným návrhem změn uvedených v příloze souhlasí AD a TDS.

KSÚS s návrhem změny souhlasí a dále žádá zhotovitele - společnost SWIETELSKY s.r.o. o vypracování a předložení Změnových listů, v souladu se směrnicí KSÚS, která je nedílnou součástí Smlouvy o dílo. Tyto Změnové listy budou následně projednány a podrobně posouzeny supervizorem zakázky a vedením KSÚS.

KSÚS SK **souhlasí** s uvedenou změnou, která je nutná k dokončení díla.

Krajská správa a údržba silnic
Středočeského kraje,
příspěvková organizace
Zborovská 11 150 21 Praha 5
IČO: 00066001 DIČ: CZ00066001

Přílohy:

1. Oznámení zhotovitele o zjištěných okolnostech oproti zadávací dokumentaci u akce
„II/115 hr. m. Prahy -Lety, rekonstrukce 1.úsek , oblast Černošic“ ze dne 7. 10.2024



Přehled nových položek

Číslo ZBV:	7
Název a evidenční číslo Stavby:	„II/115 hr. m. Prahy - Lety, rekonstrukce 1. úsek - oblast Černošice“
Název stavebního objektu/provozního souboru (SO/PS):	Odvodnění komunikace, 1.úsek- kanalizace
Číslo SO/PS / číslo Změny SO/PS:	301/1

Kód položky	Název činnosti	MJ	Počet MJ	Cena MJ	Cena celkem	Původ nabídkové ceny
232R	VÝÚSTNÍ OBJEKT	KPL	1,000	754 898,89 Kč	754 898,89 Kč	JC stanovena cenou obvyklou dle Pod-čl. 17.4 písm b) odst. iii) Směrnice R-Sm-36 KSÚS

Jednotková cena nové položek byla určena v souladu s postupem oceňování uvedeným v Pod-čl. 17.4 Směrnice R-Sm-36 Krajské správy a údržby silnic Středočeského kraje (účinnost od 21.08.2024) upřesňující provádění změn závazků dle zákona č. 134/2016 Sb., o zadávání veřejných zakázek.

Pro položku č. 232R nelze písmeno (a) použít z důvodu absence obdobných položek ve Smlouvě. Písmeno b) odst. i) nelze použít, jelikož se jedná o novou položku, odst. ii) nelze použít z důvodu absence příslušné položky v databázi Expertních cen OTSKP 2025.

Jednotková cena položky 232R byla stanovena dle odst. iii) písm. b) dle ceny obvyklé v daném místě a čase, zjištěné na základě průzkumu trhu provedeného zhotovitelem, ze kterého byla získána cenová nabídka poddodavatele (firma Stavitelství Kymla s.r.o.), na kterou byla připočtena přírážka 5 % správní režie, 5 % výrobní režie a 5 % zisku.

Stanovení ceny je specifikováno přílohou STANOVENÍ JEDNOTKOVÉ CENY NOVÉ POLOŽKY (KÓD 232R) NA ZÁKLADĚ NABÍDKY PODZHOTOVITELE

Za cenové projednání:

Datum

Podpis

Zaměstnanec KSÚS odpovědný za
cenové projednání Změny:

Ing. Jaroslava Jurková

.....

.....

Zhotovitel

Petr Šuráň

.....

.....

STANOVENÍ JEDNOTKOVÉ CENY NOVÉ POLOŽKY (KÓD 232R) NA ZÁKLADĚ NABÍDKY PODZHOTOVITELE

Nová položka

SO	kód položky	č. pol.	popis položky	m.j.	cena za m.j.	množství
301	232R	28	VÝÚSTNÍ OBJEKT	KPL	754 898,89 Kč	1,000

Rozbor ocenění nové položky

druh nákladů	m.j.	cena za m.j.	
Provedení výústního objektu pomocí štětové stěny včetně odláždění <i>Jednotková cena převzata z CN poddodavatele Kymla s.r.o.</i>	KPL	656 433,82	
přímé náklady		656 433,82	
Správní režie 5%		32 821,69	
Výrobní režie 5%		32 821,69	
Zisk 5%		32 821,69	
Celková jednotková cena nové položky v Kč bez DPH	KPL	754 898,89	

CENOVÉ NABÍDKY PODDODAVATELŮ - SHRUTÍ PRŮZKUMU TRHU

II/115 hr. m. Prahy - Lety, rekonstrukce 1. úsek - oblast Černošice

SO 301			Stavitelství Kymla s.r.o.		Petr Tyl		Michal Maleček	
POPIS	MJ	MNOŽSTVÍ	JC	CELKEM	JC	CELKEM	JC	CELKEM
VÝÚSTNÍ OBJEKT	KPL	1,000	656 433,82	656 433,82	761 395,49	761 395,49	844 447,42	844 447,42

Ke stanovení ceny obvyklé v daném místě a čase byl dle Směrnice R-Sm-36 (čl. 17.4. odst. b) bod iii)) zhotovitelem proveden průzkum trhu formou získání tří nezávislých nabídek poddodavatelů. Jedná se následující poddodavatele - Stavitelství Kymla s.r.o. (IČO: 26757486), Petr Tyl (IČO: 67990703), Michal Maleček (IČO: 09997784). Jako nejvýhodnější byla vyhodnocena cenová nabídka od firmy **Stavitelství Kymla s.r.o.** z důvodu nejnižší ceny **656 433,82 Kč bez DPH**. Tato cena byla stanovena jako cena obvyklá a použita pro ocenění nové položky ZBV.

Stavatelství Kymla s.r.o.
Křemencova 182/15, Praha 1
110 00
IČ: 26757486

CENOVÁ NABÍDKA VÝÚSTNÍHO OBJEKTU SO 301

Stavba: II/115 hr. m. Prahy – Lety, rekonstrukce 1. úsek – oblast Černošice

Popis	Množství	MJ	JC (Kč bez DPH)	Celková cena (Kč bez DPH)
Skládkovné (zemina)	63,36	t	782,61	49 586,09
Odstranění panelů včetně odvozu	21	ks	5 737,83	120 494,35
Výkopy vč. čerpání vody a dorovnání terénu a odvozu mat.	35,2	m3	2 008,99	70 716,34
Štětová stěna (dodávka 78 ks, montáž, pažnice 5,304 t)	1	kpl	213 920,77	213 920,77
Betonové lože 100 mm pokládka včetně mat. C25/30-XF3	9	m3	5 207,07	46 863,63
Podklad z kameniva včetně dodávky mat.	12,85	m3	1 979,64	25 438,42
Zához z lom. kamene s proštěrkováním a dlažba tl. 300 mm s vyspárováním MC 25 XF4 včetně dodávky mat.	16,7	m3	3 905,06	65 214,50
Silniční panely - dodávka včetně montáže	42	m2	1 528,57	64 199,74
CELKEM				656 433,

Cena je včetně dopravy na stavbu
Fakturace dle skutečnosti

Vyhotovil: Luboš Kymla, jednatel

Cenová nabídka - Petr Tyl

II/115 hr. m. Prahy – Lety, rekonstrukce 1. úsek – oblast Černošice

Por. číslo	Číslo položky	Popis položky	MJ	Množství	J. cena [CZK]	Cena celkem [CZK]
Náklady soupisu celkem						761 395,49 Kč
1	014102	ULOŽENÍ ODPADU ZE STAVBY NA SKLÁDKU S OPRÁVNĚNÍM K OPĚTOVNÉMU VYUŽITÍ - RECYKLAČNÍ STŘEDISKO	T	63,36	625,00 Kč	39 600,00 Kč
2	113168	ODSTRANĚNÍ KRYTU ZPEVNĚNÝCH PLOCH ZE SILNIČNÍCH DÍLCŮ, ODVOZ	KS	21,00	2 018,02 Kč	42 378,42 Kč
3	11511	ČERPÁNÍ VODY DO 500 L/MIN	HOD	336,00	127,32 Kč	42 779,52 Kč
4	122738	ODKOPÁVKY A PROKOPÁVKY OBECNÉ TŘ. I, ODVOZ DO 20KM	M3	7,70	651,20 Kč	5 014,24 Kč
5	122738	ODKOPÁVKY A PROKOPÁVKY OBECNÉ TŘ. I, ODVOZ DO 20KM	M3	10,00	651,20 Kč	6 512,00 Kč
6	122738	ODKOPÁVKY A PROKOPÁVKY OBECNÉ TŘ. I, ODVOZ DO 20KM	M3	17,50	651,20 Kč	11 396,00 Kč
7	18214	ÚPRAVA POVRCHŮ SROVNÁNÍM ÚZEMÍ V TL DO 0,25M	M2	35,00	31,52 Kč	1 103,20 Kč
8	23200	ŠTĚTOVÉ STĚNY - DODÁVKA	KS	78,00	1 980,70 Kč	154 494,60 Kč
9	23217	ŠTĚTOVÉ STĚNY BERANĚNÉ Z KOVOVÝCH DÍLCŮ DOČASNÉ (HMOTNOST)	T	5,30	27 819,73 Kč	147 444,57 Kč
10	237171	VYTAŽENÍ ŠTĚTOVÝCH STĚN Z KOVOVÝCH DÍLCŮ (HMOTNOST)	T	5,30	10 203,12 Kč	54 076,54 Kč
11	451114	PODKL A VÝPLŇ VRSTVY Z DÍLCŮ BETON DO C25/30	M3	9,00	7 044,80 Kč	63 403,20 Kč
12	45152	PODKLADNÍ A VÝPLŇOVÉ VRSTVY Z KAMENIVA DRCENÉHO	M3	3,85	1 373,07 Kč	5 286,32 Kč
13	45152	PODKLADNÍ A VÝPLŇOVÉ VRSTVY Z KAMENIVA DRCENÉHO	M3	9,00	1 373,07 Kč	12 357,63 Kč
14	46451	POHOZ DNA A SVAHŮ Z LOMOVÉHO KAMENE	M3	7,70	1 816,09 Kč	13 983,89 Kč
15	465512	DLAŽBY Z LOMOVÉHO KAMENE NA MC	M3	9,00	8 340,38 Kč	75 063,42 Kč
16	58301	KRYT ZE SILNIČNÍCH DÍLCŮ (PANELŮ) TL 150MM	M2	42,00	2 059,57 Kč	86 501,94 Kč


Petr Tyl




Cenová nabídka - Michal Maleček
II/115 hr. m. Prahy – Lety, rekonstrukce 1. úsek – oblast Černošice

PČ	Popis položky	MJ	Množství	J. cena [CZK]	Cena celkem [CZK]
Náklady soupisu celkem					844 447,42
					844 447,42
Zemní práce					248 084,52 Kč
NP	Odstranění krytu ze silničních panelů včetně odvozu	KS	21,000	3 452,60	72 504,60
NP	Čerpání vody do 500/mín	HOD	336,000	115,70	38 875,20
NP	Odkopávky a prokopávky tř. I včetně odvozu a skládkovného	M3	35,200	3 855,12	135 700,22
NP	Úprava povrchu srovnáním tl. do 25 cm	M2	35,000	28,70	1 004,50
Zaklady					333 962,46 Kč
NP	Štětové stěny - dodávka, montáž, pažení	KS	78,000	4 281,57	333 962,46
Vodorovné konstrukce					186 625,72 Kč
NP	Podkladní a výplňové vrstvy z dílců beton. C25/30	M3	9,000	6 325,10	56 925,90
NP	Podkladní a výplňové vrstvy z kameniva drceného	M3	12,850	2 110,45	27 119,28
NP	Zához z lomového kamene s proštěrkováním	M3	7,700	2 200,45	16 943,47
NP	Dlažba z lomového kamene tl. 300 mm s vyspárováním MC 25 XF4	M3	9,000	9 515,23	85 637,07
Komunikace					75 774,72 Kč
NP	Kryt ze silničních panelů tl. 150 mm - dodávka, montáž	M2	42,000	1 804,16	75 774,72


Za Zhotovitele:

 

M 1:50

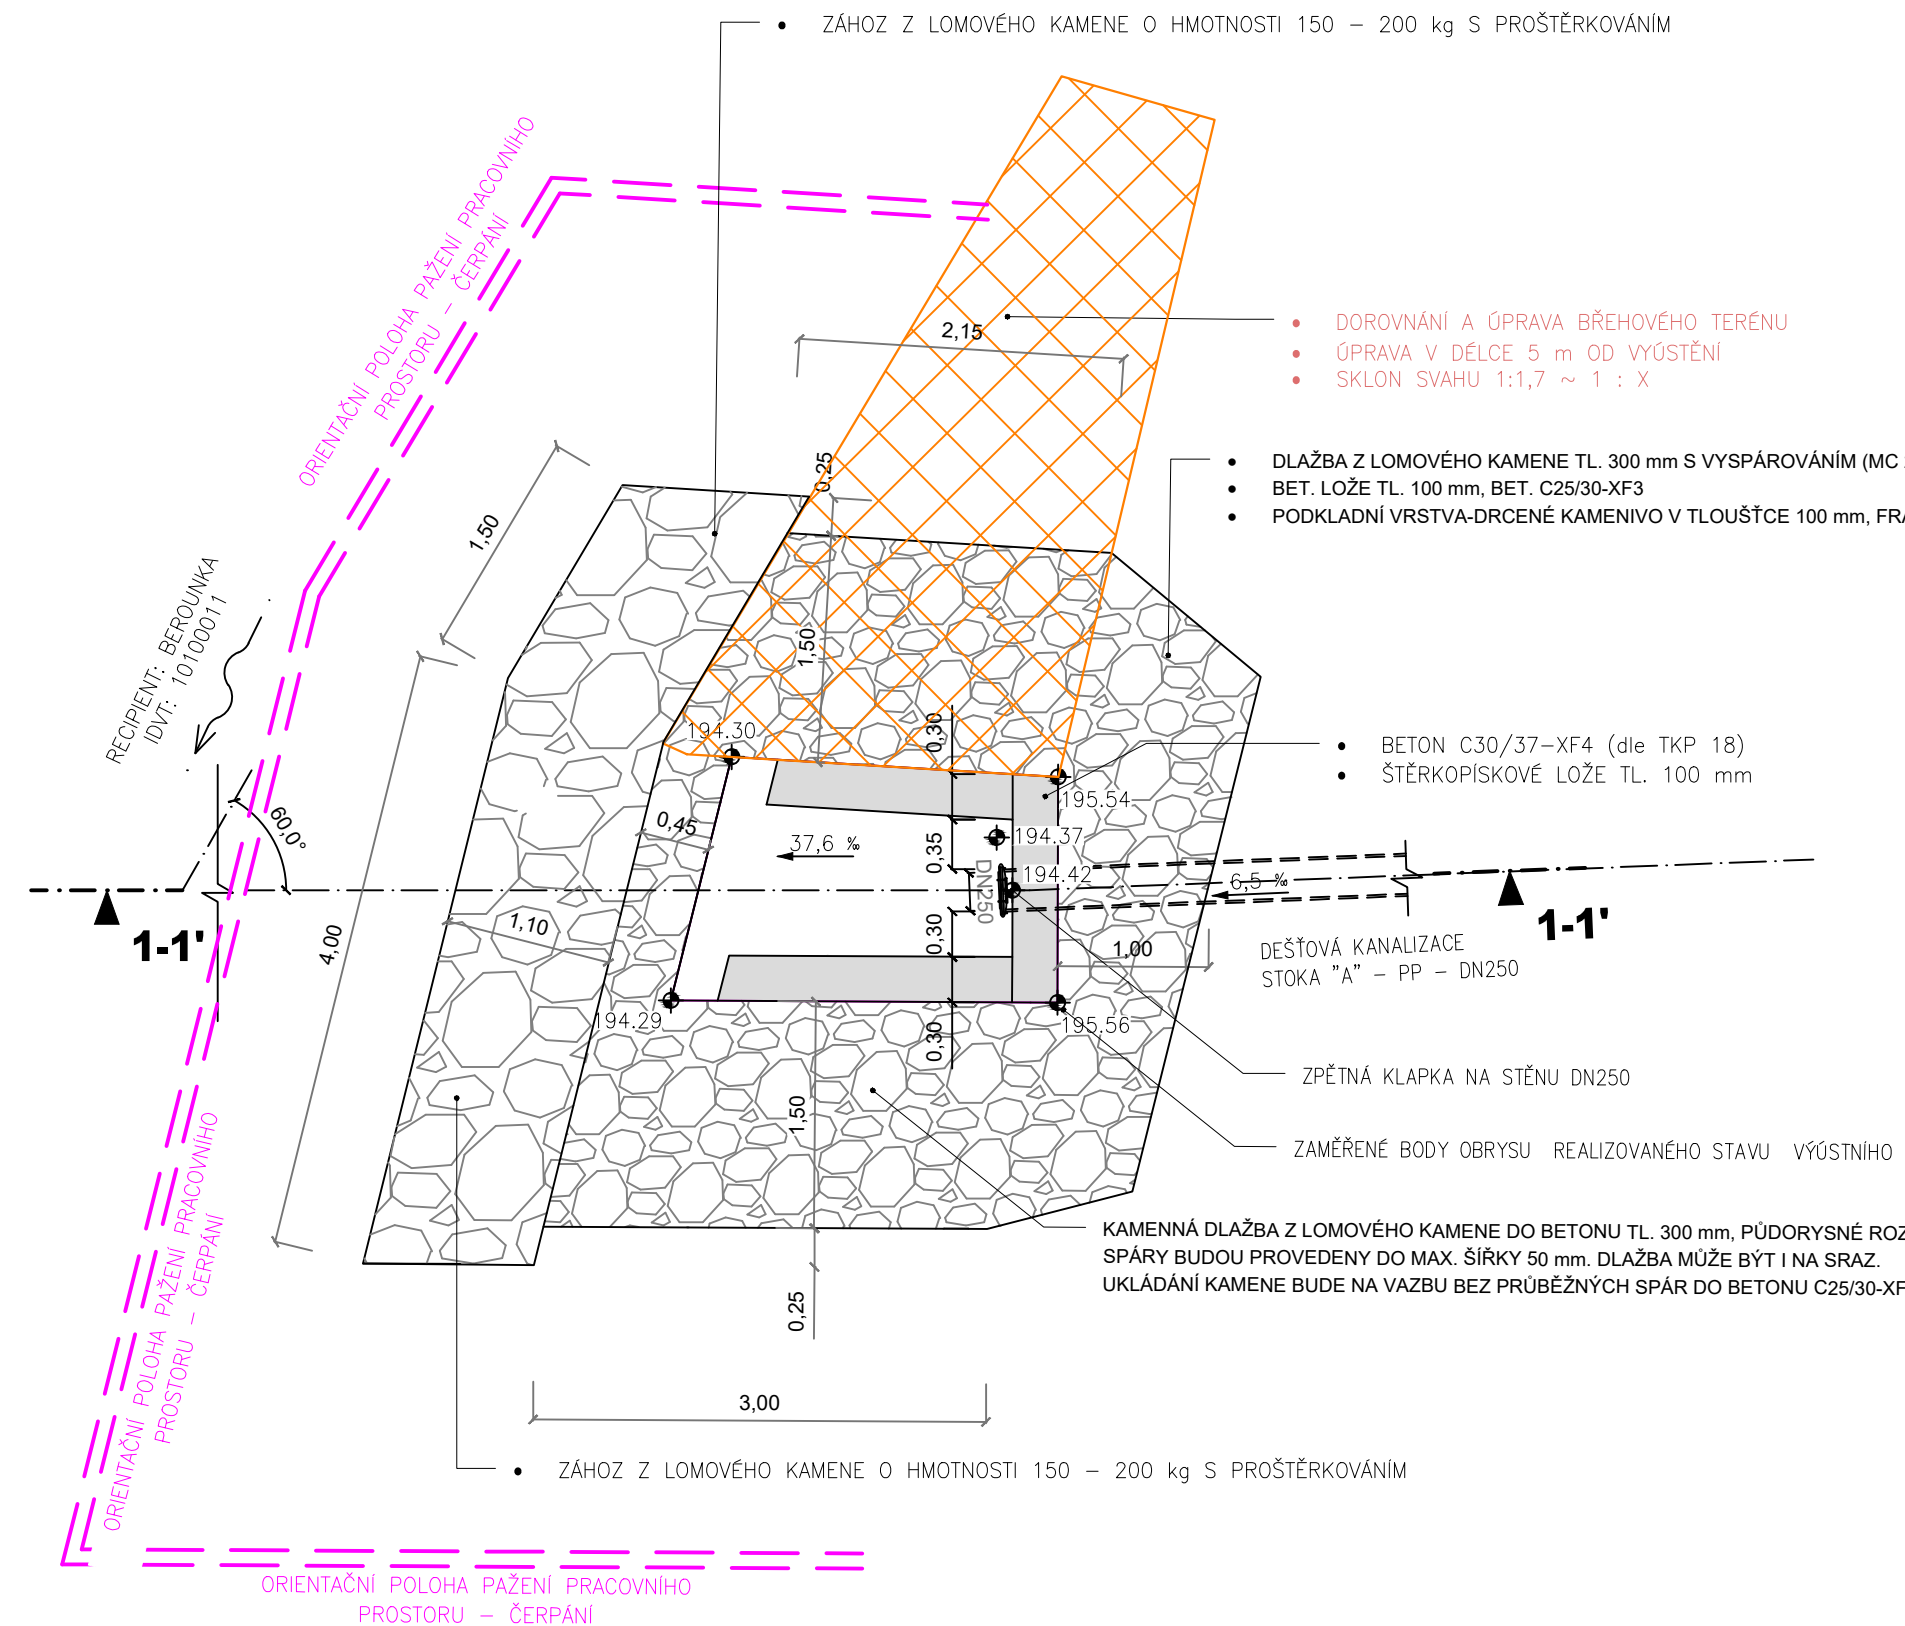

M 1:50

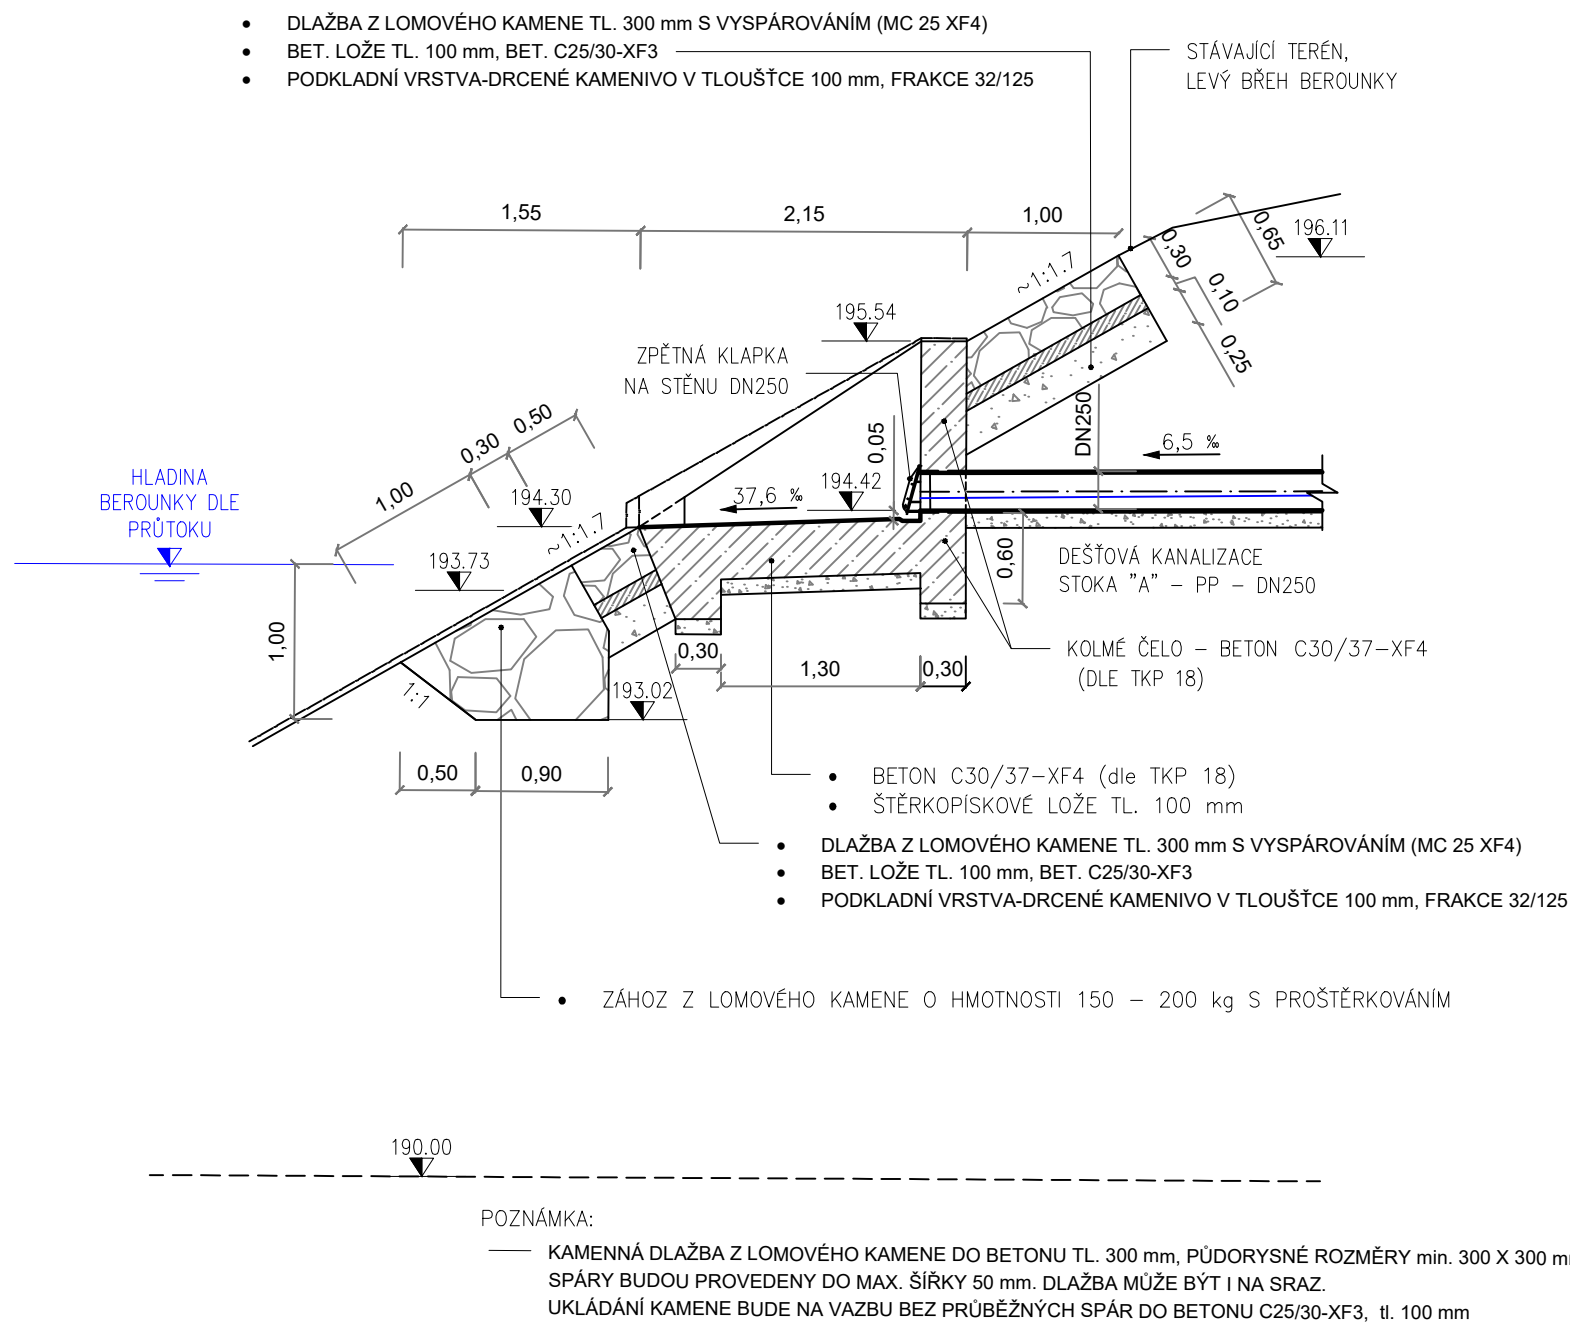

01	10/2024	Úprava opevnění VO dle připomínek PVL	LTa	DCi
Č.	Datum	Popis	Vypracoval	Schválil
REVIZE				

Souřadnicový systém S-JTSK, Výškový systém Bpv

Objednatel:	SWIETELSKY stavební s.r.o. závod Dopravní stavby STŘED oblast Praha Praha 8 Karlín 186 00	
Navrhl/vypracoval:	Zodpovědný projektant:	Zhotovitel:
Ing. Lucie Tanistrová	Ing. Jiří Kostecký	Mott MacDonald CZ, spol. s r.o.
Technická kontrola:	Hlavní inženýr projektu:	M Národní 984/15 110 00 Praha 1 M +420 221412800 MOTT MACDONALD
Ing. Martin Daniel	Ing. Dušan Cichra	

Kraj: Středočeský kraj		Čís.sm.obj.:	S-0823/DOP/2018
Katastrální území: Černošice		Čís.akce:	399219
Akce:		Datum:	8/2024
II/115 hr. m. Prahy - Lety, rekonstrukce 1. úsek - oblast Černošice Stavební objekt: SO 301 Odvodnění komunikace, 1.úsek- kanalizace		Stupeň:	RDS
		Formát:	4xA4
		Měřítko:	1:50
		Číslo kopie:	Číslo přílohy:
Příloha:	Výústní objekt		D.1.3.1.7