



TSKRX009SNLI

Hlavní město Praha, Mariánské nám. 2, Praha 1, IČO: 00064581, DIČ: CZ00064581, plátce DPH,
zastoupené Technickou správou komunikací hl. m. Prahy, a.s. se sídlem Veletržní 1623/24, 170 00,
Praha 7, IČO: 03447286, DIČ: CZ03447286 zapsanou v obchodním rejstříku vedeném Městským soudem
v Praze, spis. zn. B 20059

zastoupena na základě pověření uděleného představenstvem [REDACTED], řídícím obchodním
referentem

název a číslo účtu: MHMP-TSK hl. m. Prahy, Veletržní 1623/24, 170 00 Praha 7
č. ú.: [REDACTED] bank. spoj.: PPF banka a.s., Evropská 2690/17, 160 41 Praha 6
(dále jen "půjčitel")

a

Pražská plynárenská Distribuce, a.s.

IČO: 21031088, DIČ: CZ21031088

zapsán v obchodním rejstříku vedeném Městským soudem v Praze spis. zn. B 28573

zastoupen: [REDACTED]

sídlo/bydliště: U plynárny 500/44, Michle, 140 00 Praha

bankovní spoj.: [REDACTED]

ID datové schránky: 9ihvzmy

(dále jen "vypůjčitel")

uzavírají tento

Dodatek č. 3 ke Smlouvě o výpůjčce č. 2/25/1267/033

podle ustanovení § 2193 a následujících občanského zákoníku

Článek I. Předmět dodatku

1) Po vzájemné dohodě uzavírají obě smluvní strany tento Dodatek k výše uvedené smlouvě o výpůjčce,
kterým se mění:

- ☒ komunikace U Staré plynárny; Plynární; Malá Plynární; Ortenovo náměstí; Vrbenského; U Městských domů; U Pergamenky; Kouteckého; Přívozní v obci Praha 7 na pozemku parc. č. 550/6, 551/6, 594/1, 601, 609, 626, 627, 641/1, 762/6, 770/1, 770/3, 770/5, 770/6, 773/1, 773/4, 773/6, 773/70, 2288/1, 2289, 2290/2, 2291, 2292/1, 2294/1, 2296, 2308, 2328/1 k.ú. Holešovice
- ☒ pozemek v obci Praha 7 parc. č. 601, 609, 641/1, 773/1, 773/6, 2288/1, 2289, 2290/2, 2291, 2294/1, 2296, 2308, 2328/1 k.ú. Holešovice
- ☐ doba výpůjčky uvedená v Čl. II. odst. 2) výpůjční smlouvy a to:
původní termín: od do
nový termín: od do
- ☒ rozsah předmětu výpůjčky:
původní výměra: 89563,3 m²
nová výměra: 102316 m²
Změna předmětu výpůjčky je blíže graficky specifikována v příloze č. 1 tohoto Dodatku, která tvoří jeho nedílnou součást.
- ☐ následující skutečnosti, uvedené v Čl. smlouvy
- ☒ původní příloha "Vymezení předmětu výpůjčky a doby výpůjčky" se ruší a nahrazuje novou

2) Důvodem uzavření tohoto Dodatku je: **-prodloužení a rozšíření smlouvy o etapy 23, 24, 25, 26, 27, 28 a 29 v termínu od 11.09. - do 07.11.2025**

Článek III. Závěrečná ustanovení

- 1) Ostatní články Smlouvy o výpůjčce, tímto Dodatkem nedotčené, se nemění a zůstávají beze změny.
- 2) Smluvní strany výslovně souhlasí s tím, aby byl tento Dodatek uveden v Centrální evidenci smluv Technické správy komunikací hl. m. Prahy, a.s. (CES TSK) vedené Technickou správou komunikací hl. m. Prahy, a.s., která je veřejně přístupná a která obsahuje údaje o smluvních stranách, předmětu smlouvy, číselné označení smlouvy a datum jejího podpisu. Smluvní strany prohlašují, že skutečnosti uvedené v tomto Dodatku nepovažují za obchodní tajemství ve smyslu § 504 občanského zákoníku a udělují svolení k jejich užití a zveřejnění bez stanovení jakýchkoli dalších podmínek.
- 3) V případě ustanovení smlouvy, která obsahuje variantní řešení, se označená varianta považuje za variantu smluvními stranami dohodnutou, na ostatní neoznačené varianty se pohlíží tak, že nebyly dohodnuty.
- 4) Dodatek byl vyhotoven v 5 autorizovaných stejnopisech, z nichž 3 stejnopisy obdrží půjčitel a 2 stejnopisy vypůjčitel.


- 5) Tento Dodatek nabývá platnosti dnem podpisu oběma smluvními stranami. Pro nabytí účinnosti dodatku a zveřejnění v registru smluv dle zákona č. 340/2015 Sb, o registru smluv, se použijí přiměřeně příslušná ustanovení Smlouvy o výpůjčce. Podléhá-li tento dodatek zveřejnění v registru smluv, zajistí toto půjčitel.

01. 09. 2025

01. 09. 2025

V Praze dne
Za Technickou správu komunikací hl.m.Prahy, a.s.


V Praze dne
Za Pražská plynárenská Distribuce, a.s.

 


Příloha k dodatku VS č. 2/25/1267/033 - "Vymezení předmětu výpůjčky a doby výpůjčky"


Od	Do	Etapa	Vymezení termínů	Lokalita	Účel	Výměra [m ²]	Počet dnů
15.06.2025	24.06.2025	1. Etapa	15.06.2025 .. 24.06.2025	U Staré plynárny	Výkop ostatní	2 097,00	10
23.06.2025	08.07.2025	1. Etapa	23.06.2025 .. 08.07.2025	Plynární	Výkop ostatní	3 075,00	16
28.09.2025	14.10.2025	1. Etapa	28.09.2025 .. 14.10.2025	Malá Plynární	Výkop ostatní	3 812,00	17
12.10.2025	20.10.2025	1. Etapa	12.10.2025 .. 20.10.2025	Ortenovo náměstí	Výkop ostatní	1 706,00	9
26.10.2025	07.11.2025	1. Etapa	26.10.2025 .. 07.11.2025	Plynární	Výkop ostatní	2 556,00	13
26.10.2025	04.11.2025	1. Etapa	26.10.2025 .. 04.11.2025	Plynární	Výkop ostatní	3 078,00	10
19.10.2025	28.10.2025	1. Etapa	19.10.2025 .. 28.10.2025	Ortenovo náměstí	Výkop ostatní	3 134,00	10
19.10.2025	28.10.2025	1. Etapa	19.10.2025 .. 28.10.2025	Ortenovo náměstí	Výkop ostatní	2 967,00	10
18.09.2025	30.09.2025	1. Etapa	18.09.2025 .. 30.09.2025	Vrbenského	Výkop ostatní	2 546,00	13
06.05.2025	21.05.2025	1. Etapa	06.05.2025 .. 21.05.2025	U Městských domů	Výkop ostatní	2 041,90	16
20.04.2025	06.05.2025	1. Etapa	20.04.2025 .. 06.05.2025	Plynární	Výkop ostatní	3 723,80	17
20.04.2025	06.05.2025	1. Etapa	20.04.2025 .. 06.05.2025	U Pergamenky	Výkop ostatní	1 944,00	17
21.05.2025	04.06.2025	1. Etapa	21.05.2025 .. 04.06.2025	Kouteckého	Výkop ostatní	2 347,00	15
06.05.2025	21.05.2025	1. Etapa	06.05.2025 .. 21.05.2025	U Městských domů	Výkop ostatní	2 715,70	16
05.05.2025	21.05.2025	2a. + 2b. Etapa	05.05.2025 .. 21.05.2025	Přivozní	Výkop ostatní	5 071,90	17
04.06.2025	17.06.2025	2a. + 2b. Etapa	04.06.2025 .. 17.06.2025	U Staré plynárny	Výkop ostatní	1 738,00	14
18.05.2025	24.06.2025	3. + 4. Etapa	18.05.2025 .. 24.06.2025	Ortenovo náměstí	Výkop ostatní	5 904,00	38
25.06.2025	22.07.2025	5. Etapa	25.06.2025 .. 22.07.2025	Ortenovo náměstí	Výkop ostatní	3 922,00	28
13.07.2025	22.07.2025	6. Etapa	13.07.2025 .. 22.07.2025	Ortenovo náměstí	Výkop ostatní	2 530,00	10
21.07.2025	06.08.2025	7. Etapa	21.07.2025 .. 06.08.2025	Ortenovo náměstí	Výkop ostatní	4 001,00	17
03.08.2025	13.08.2025	8. Etapa	03.08.2025 .. 13.08.2025	Ortenovo náměstí	Výkop ostatní	2 156,00	11
10.08.2025	20.08.2025	9. Etapa	10.08.2025 .. 20.08.2025	Ortenovo náměstí	Výkop ostatní	2 781,00	11
01.09.2025	11.09.2025	10. Etapa	01.09.2025 .. 11.09.2025	Ortenovo náměstí	Výkop ostatní	5 545,00	11
13.08.2025	22.08.2025	12a. Etapa	13.08.2025 .. 22.08.2025	Ortenovo náměstí	Výkop ostatní	5 289,00	10
08.08.2025	12.08.2025	12b. Etapa	08.08.2025 .. 12.08.2025	Ortenovo náměstí	Výkop ostatní	3 525,00	5


Od	Do	Etapa	Vymezení termínů	Lokalita	Účel	Výměra [m²]	Počet dnů
17.08.2025	29.08.2025	13. Etapa	17.08.2025 .. 29.08.2025	Ortenovo náměstí	Výkop ostatní	3 743,00	13
11.09.2025	24.09.2025	23. Etapa	11.09.2025 .. 24.09.2025	Plynární	Výkop ostatní	3 222,70	14
11.09.2025	24.09.2025	23. Etapa	11.09.2025 .. 24.09.2025	Kouteckého	Výkop ostatní	501,10	14
19.09.2025	04.10.2025	24. Etapa	19.09.2025 .. 04.10.2025	U Městských domů	Výkop ostatní	2 041,90	16
25.09.2025	08.10.2025	25. Etapa	25.09.2025 .. 08.10.2025	U Městských domů	Výkop ostatní	2 716,00	14
02.10.2025	14.10.2025	26. Etapa	02.10.2025 .. 14.10.2025	Kouteckého	Výkop ostatní	2 347,00	13
08.10.2025	21.10.2025	27. Etapa	08.10.2025 .. 21.10.2025	U Staré plynárny	Výkop ostatní	1 737,00	14
15.10.2025	29.10.2025	28. Etapa	15.10.2025 .. 29.10.2025	Kouteckého	Výkop ostatní	549,00	15
15.10.2025	29.10.2025	28. Etapa	15.10.2025 .. 29.10.2025	U Staré plynárny	Výkop ostatní	1 547,00	15
24.10.2025	07.11.2025	29. Etapa	24.10.2025 .. 07.11.2025	Kouteckého	Výkop ostatní	578,00	15
24.10.2025	07.11.2025	29. Etapa	24.10.2025 .. 07.11.2025	Plynární	Výkop ostatní	3 127,00	15

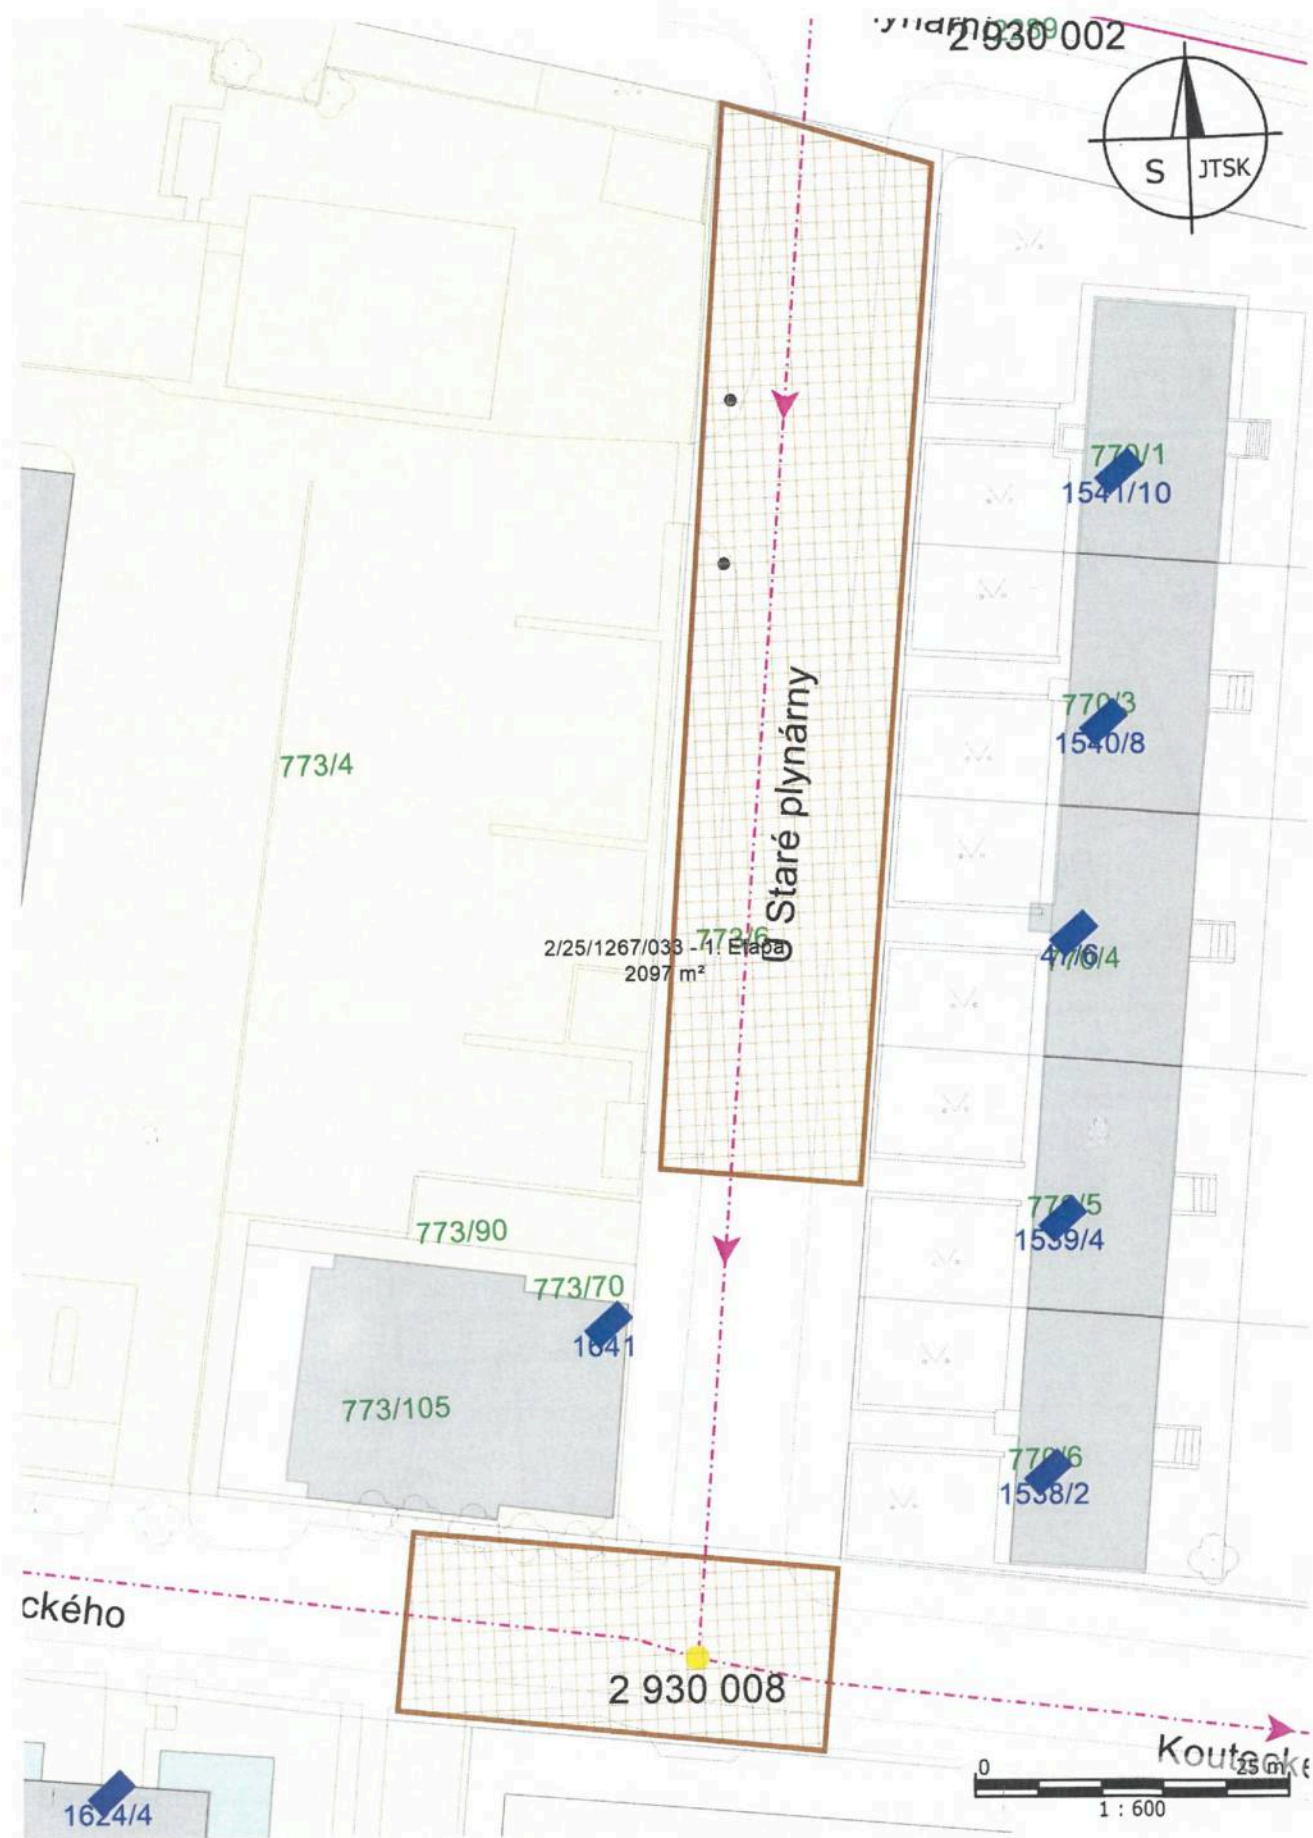

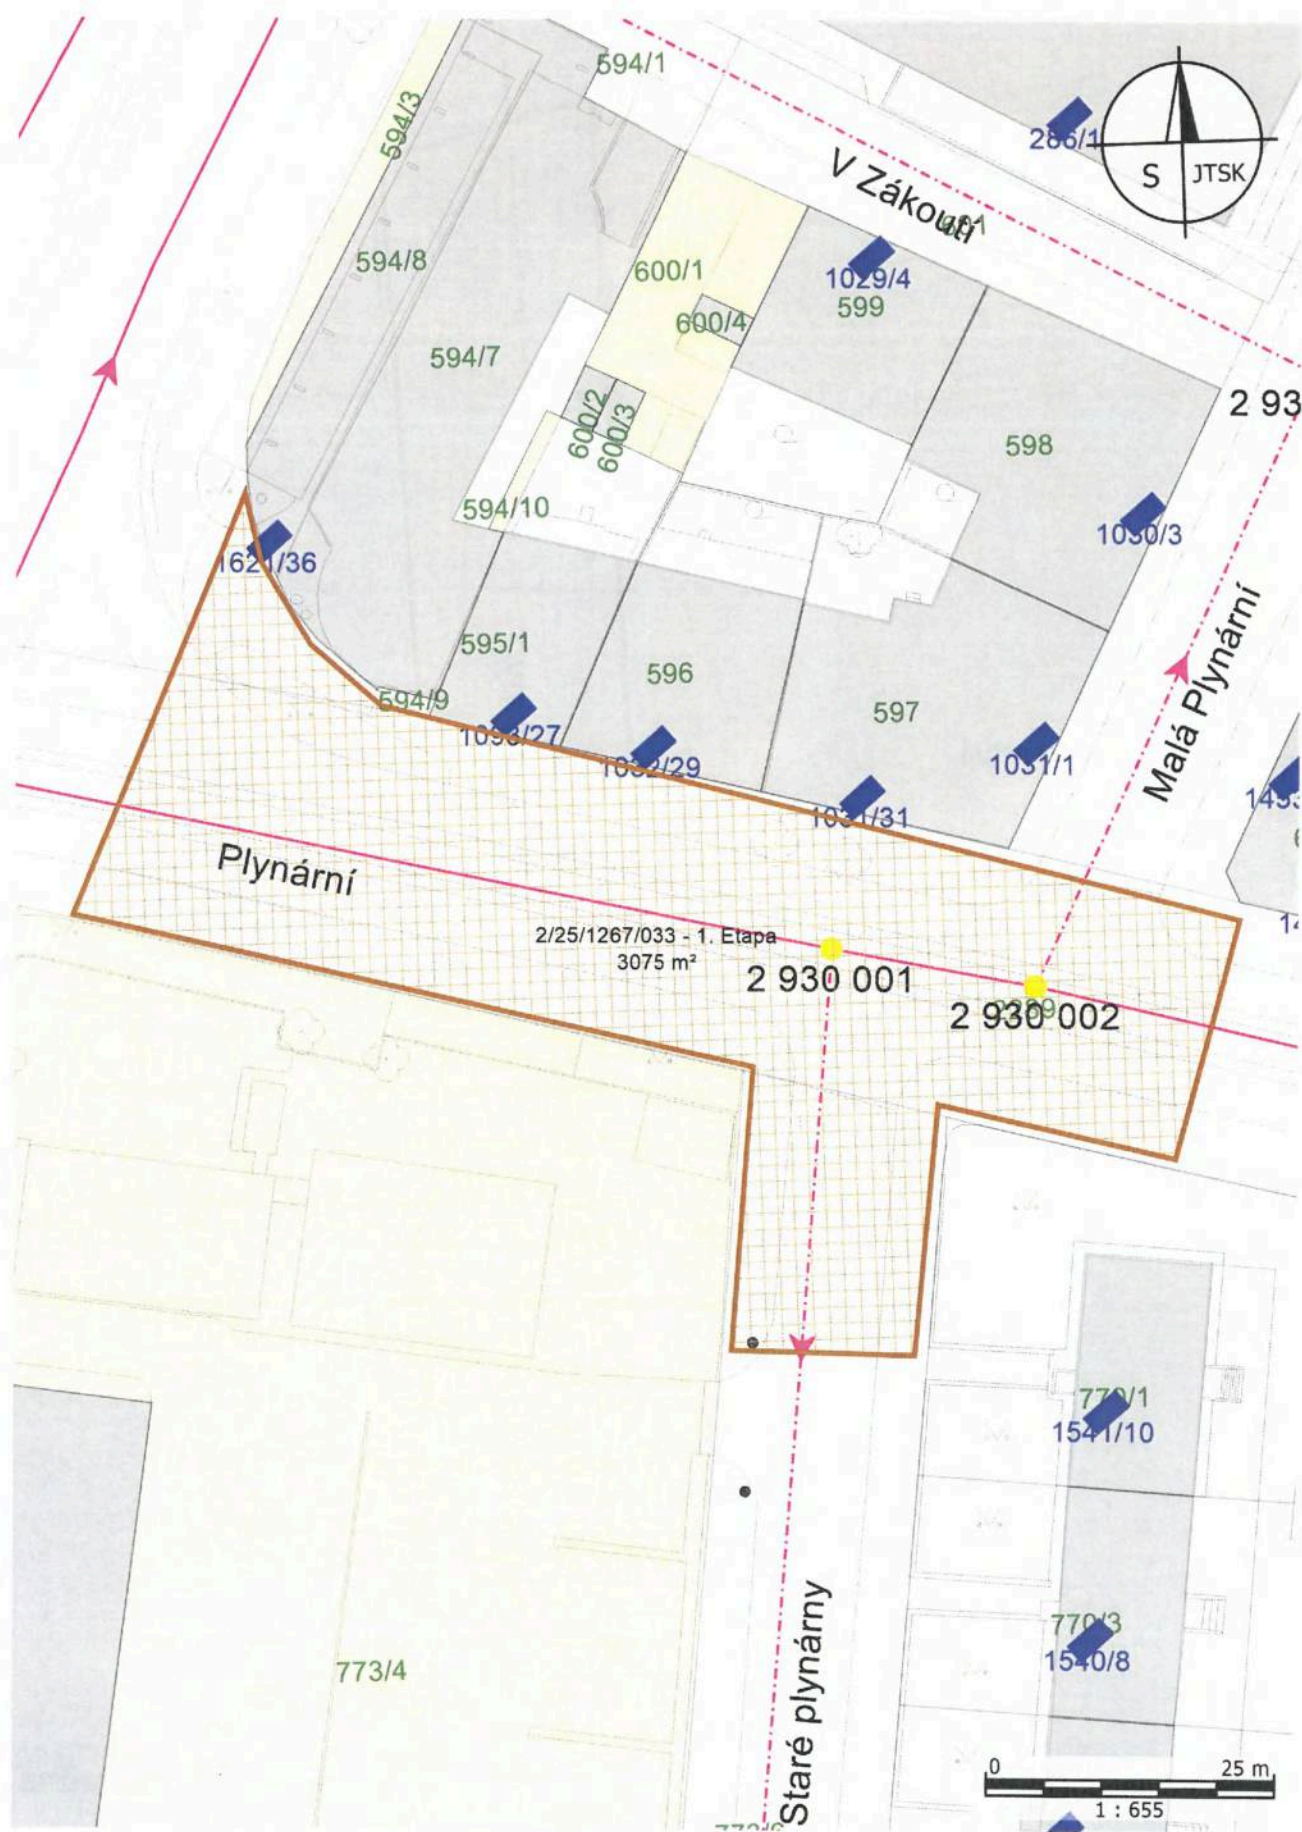


Příloha k NS č. 2/25/1267/033 - 1. Etapa - "Plánek č. 0"

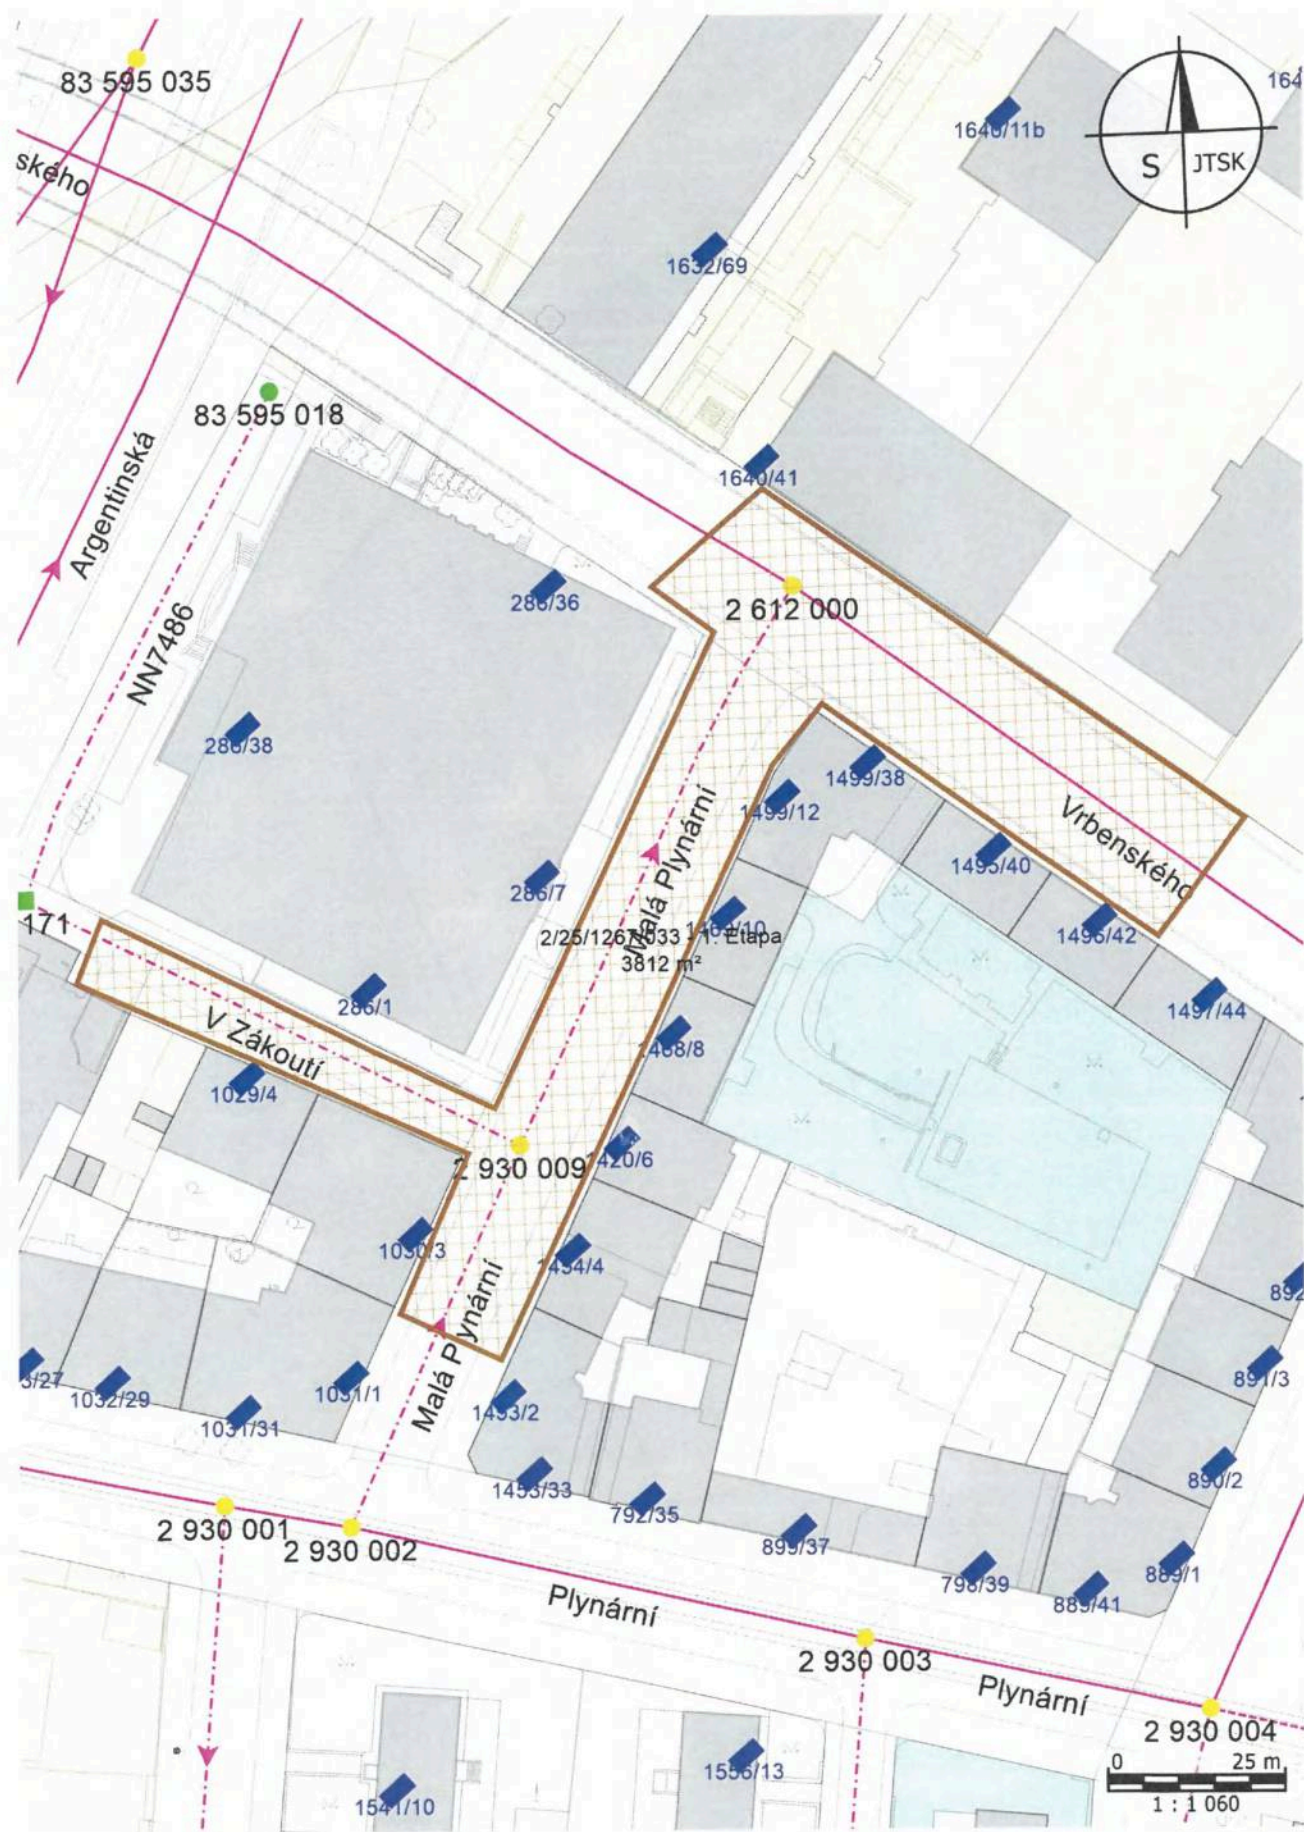

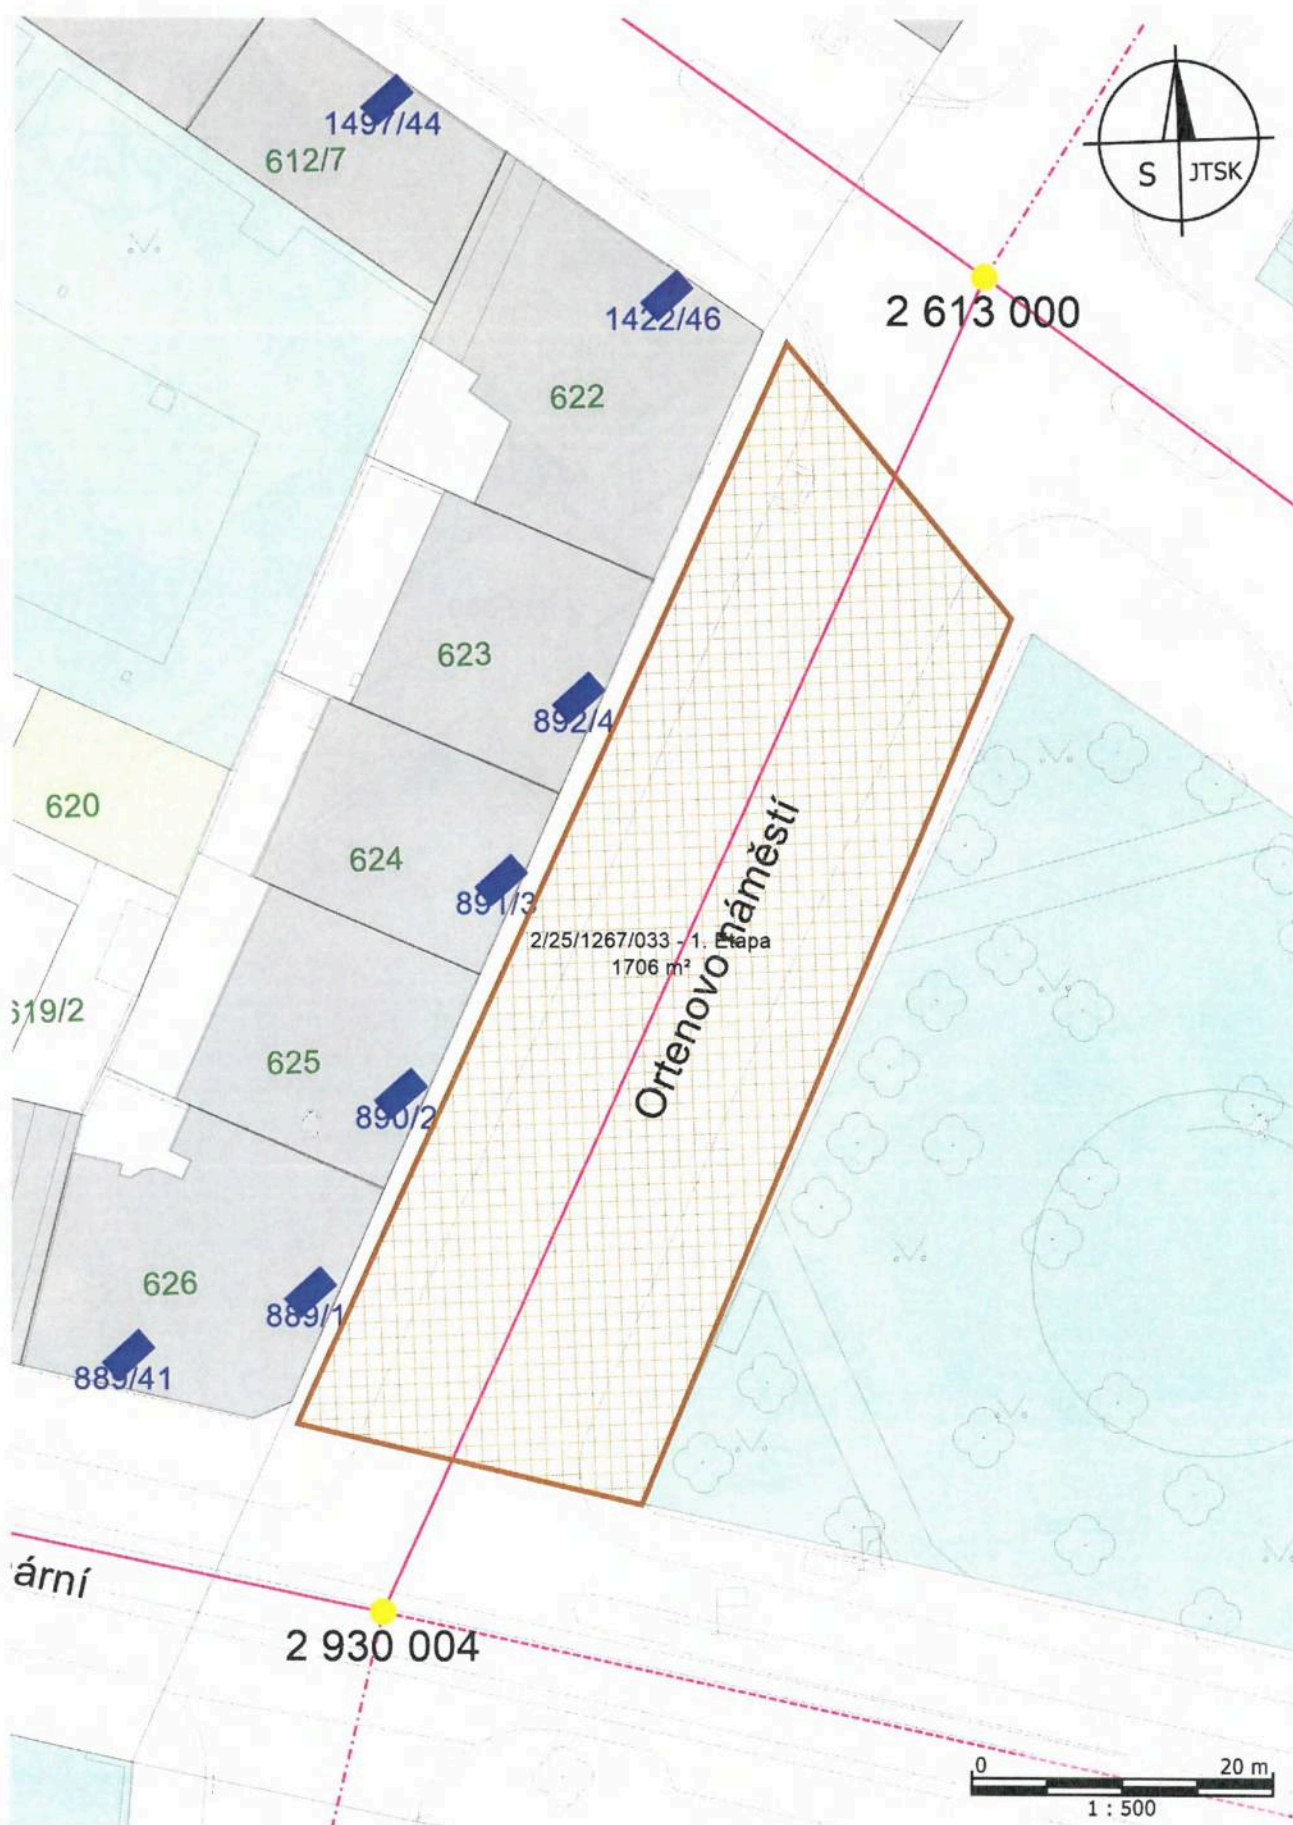

Příloha k NS č. 2/25/1267/033 - 1. Etapa - "Plánek č. 0"



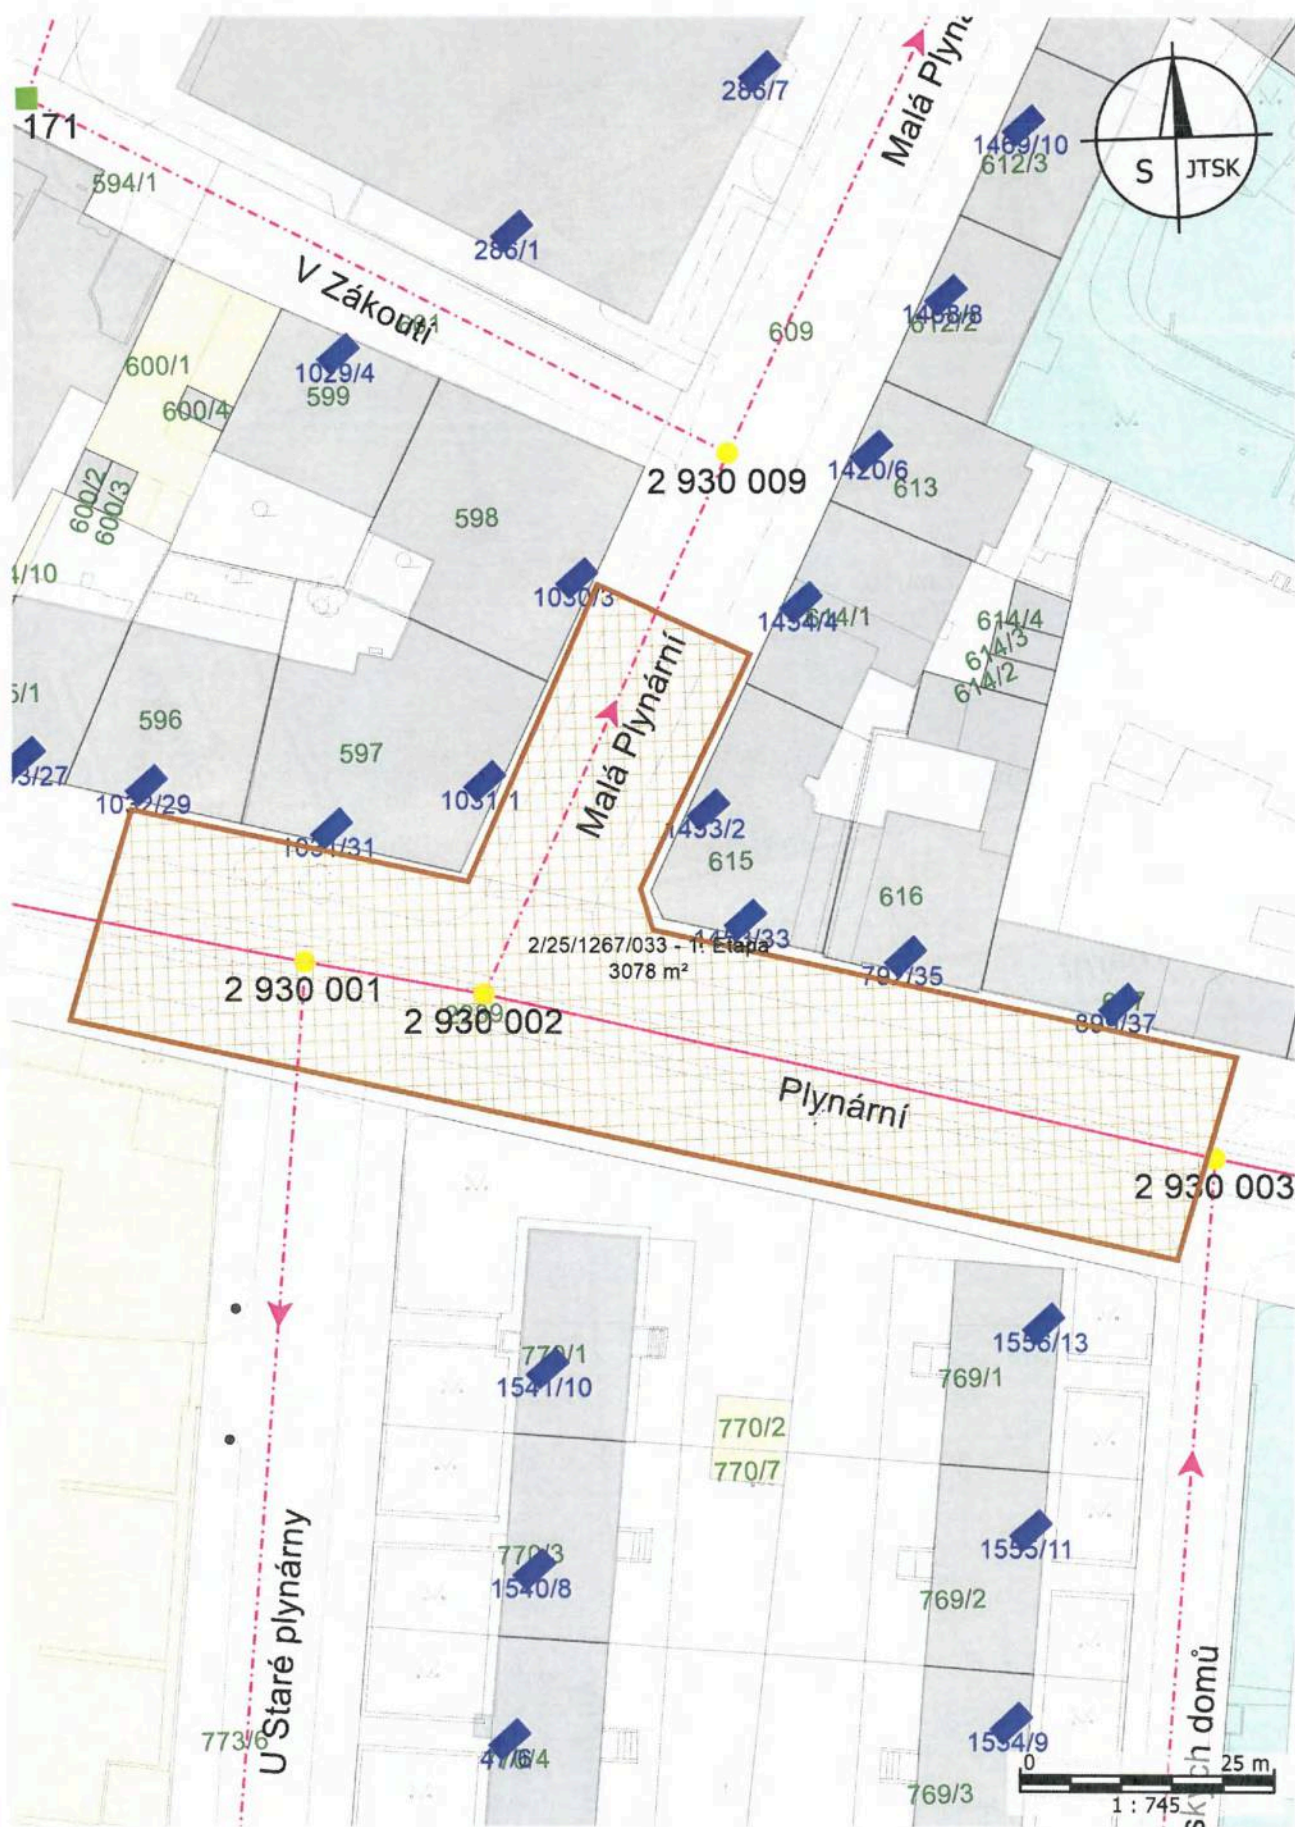


[illegible]


[illegible]

100




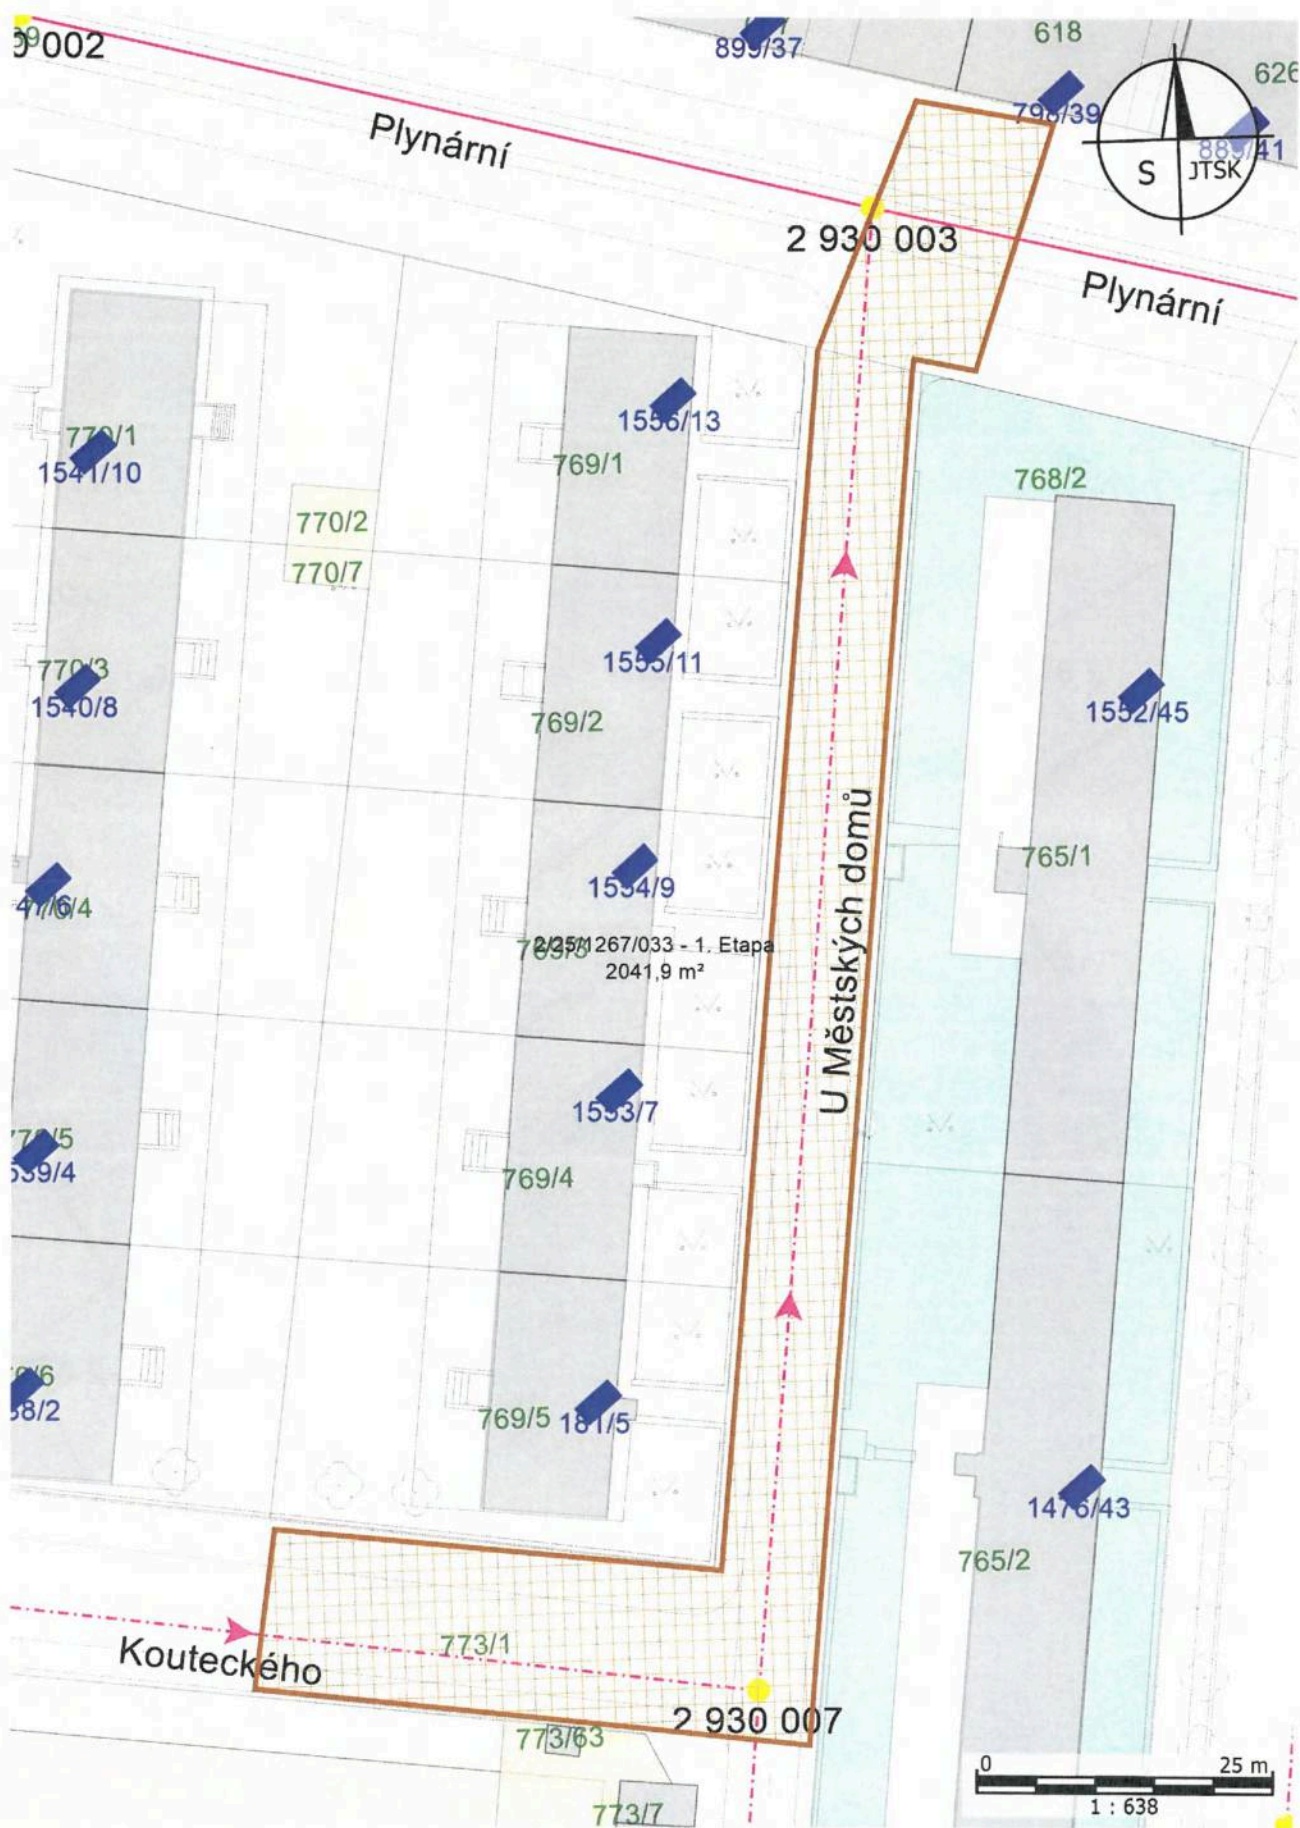

Příloha k NS č. 2/25/1267/033 - 1. Etapa - "Plánek č. 0"

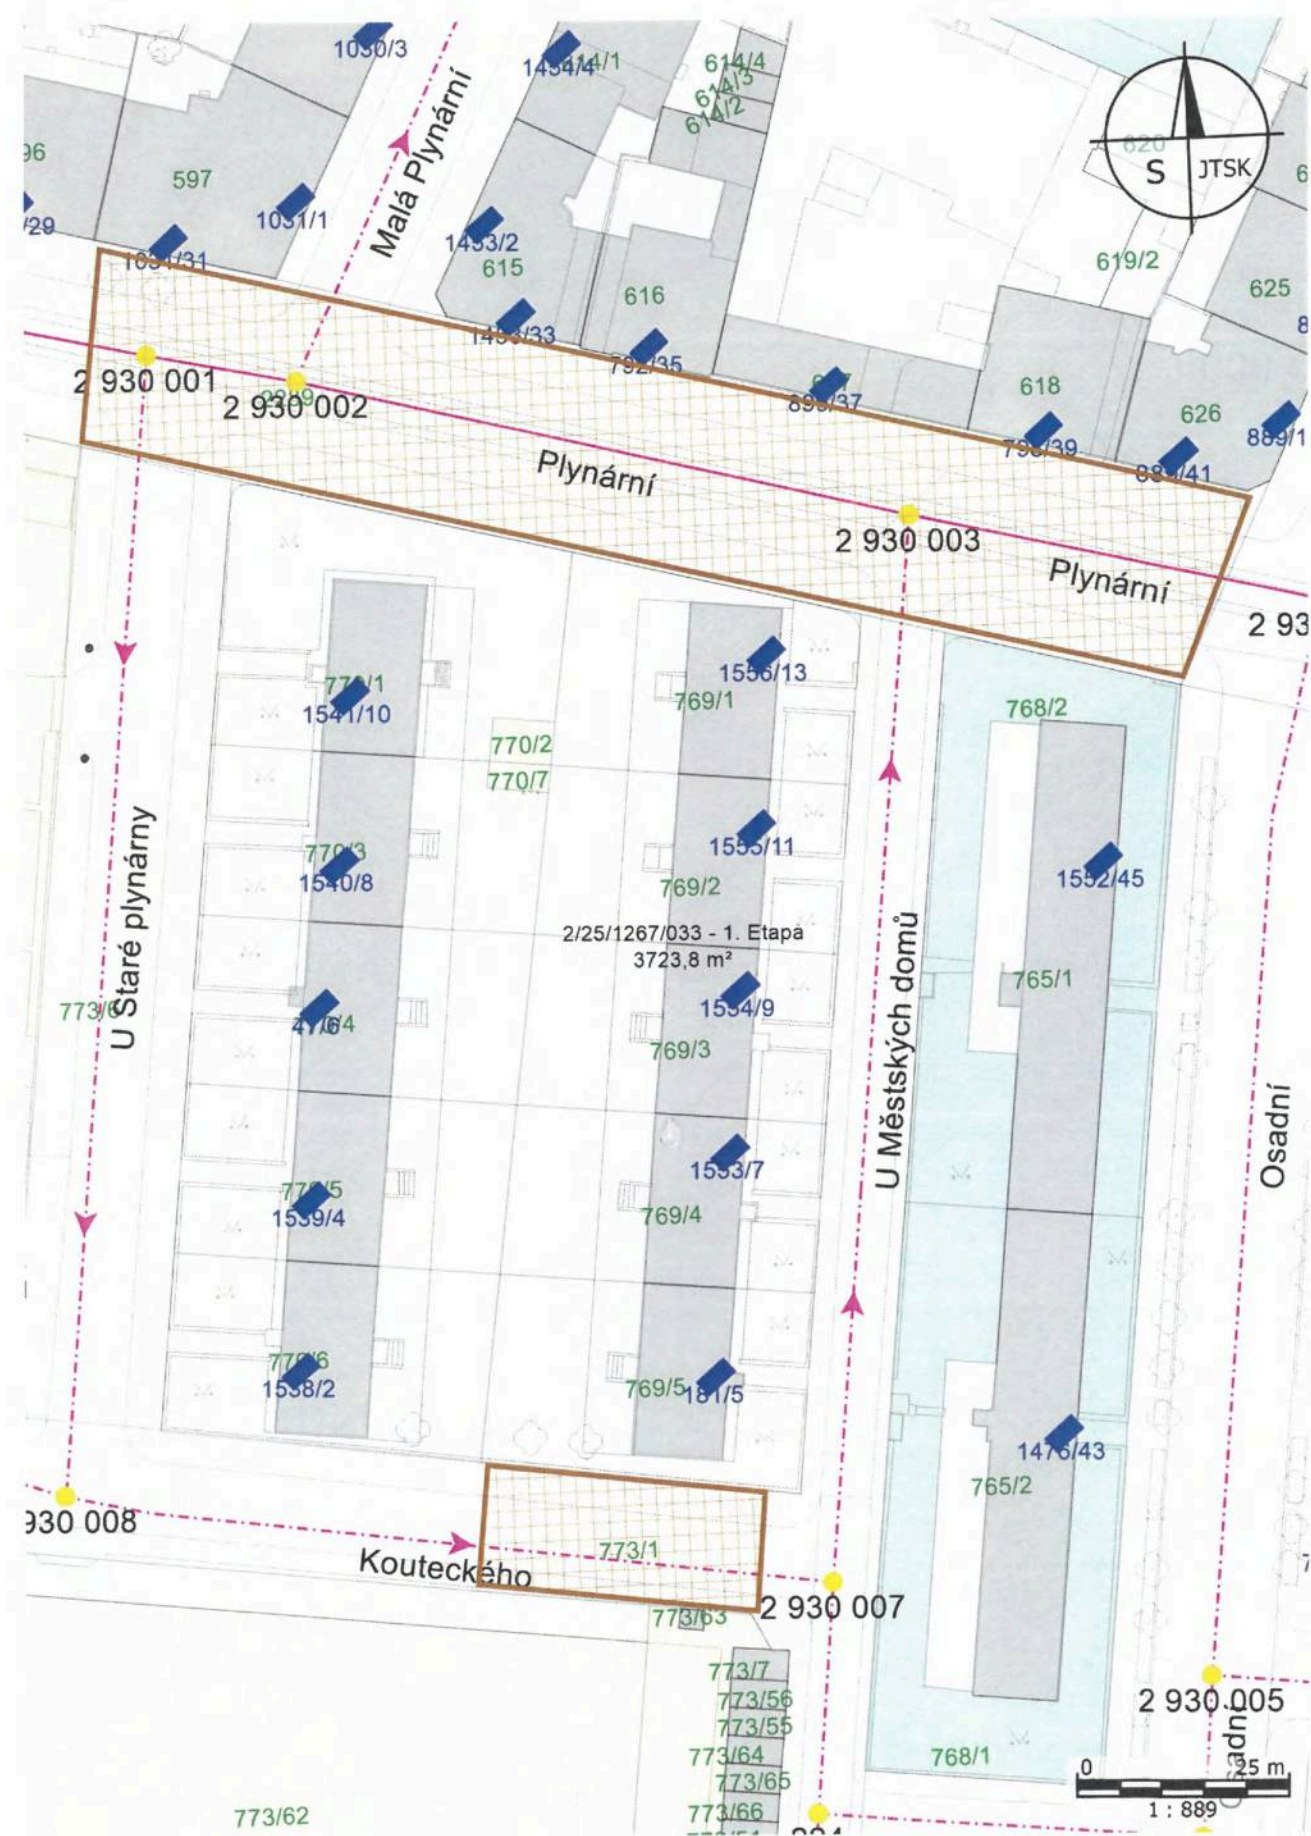




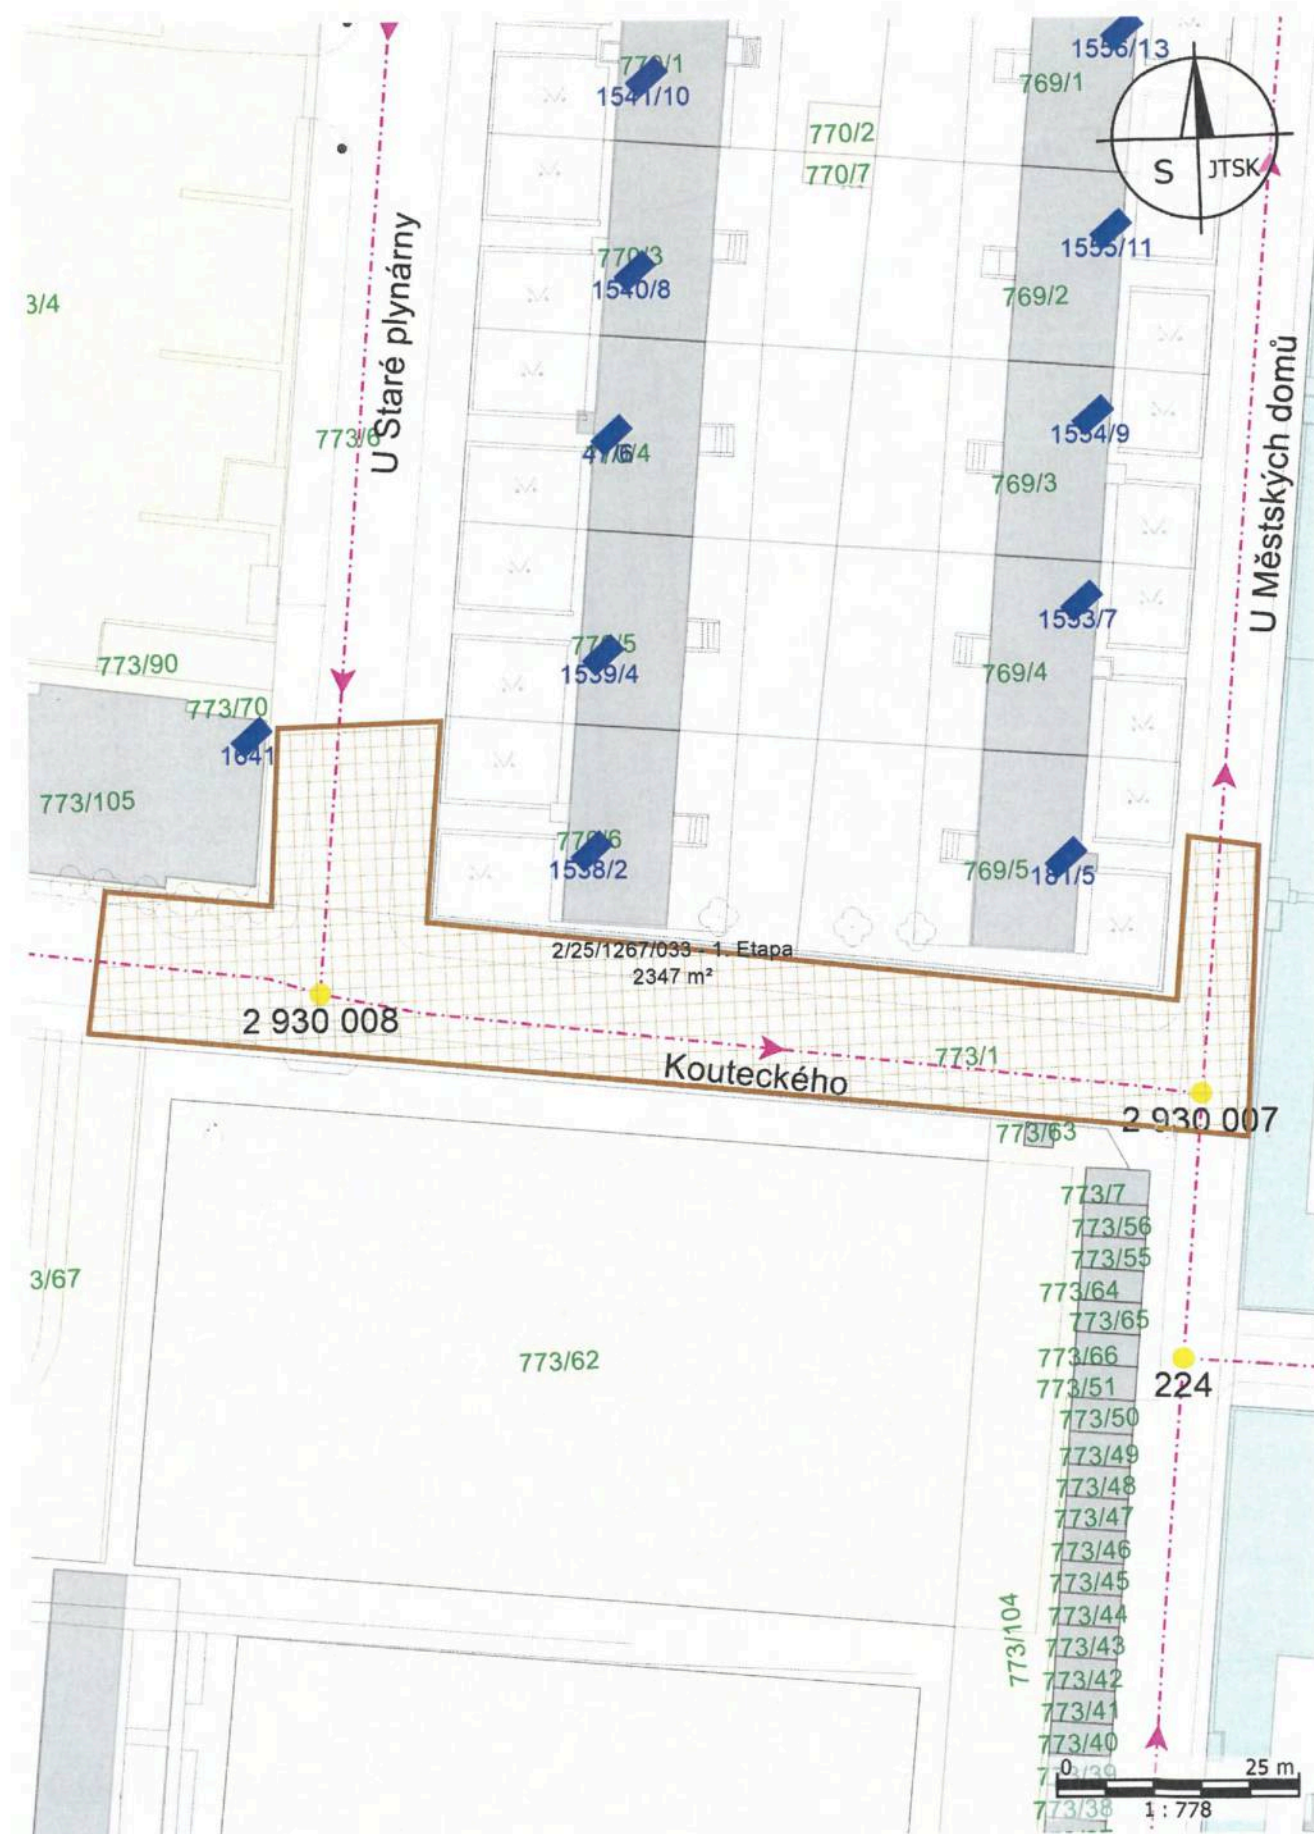





Příloha k NS č. 2/25/1267/033 - 2a. + 2b. Etapa - "Plánek č. 0"

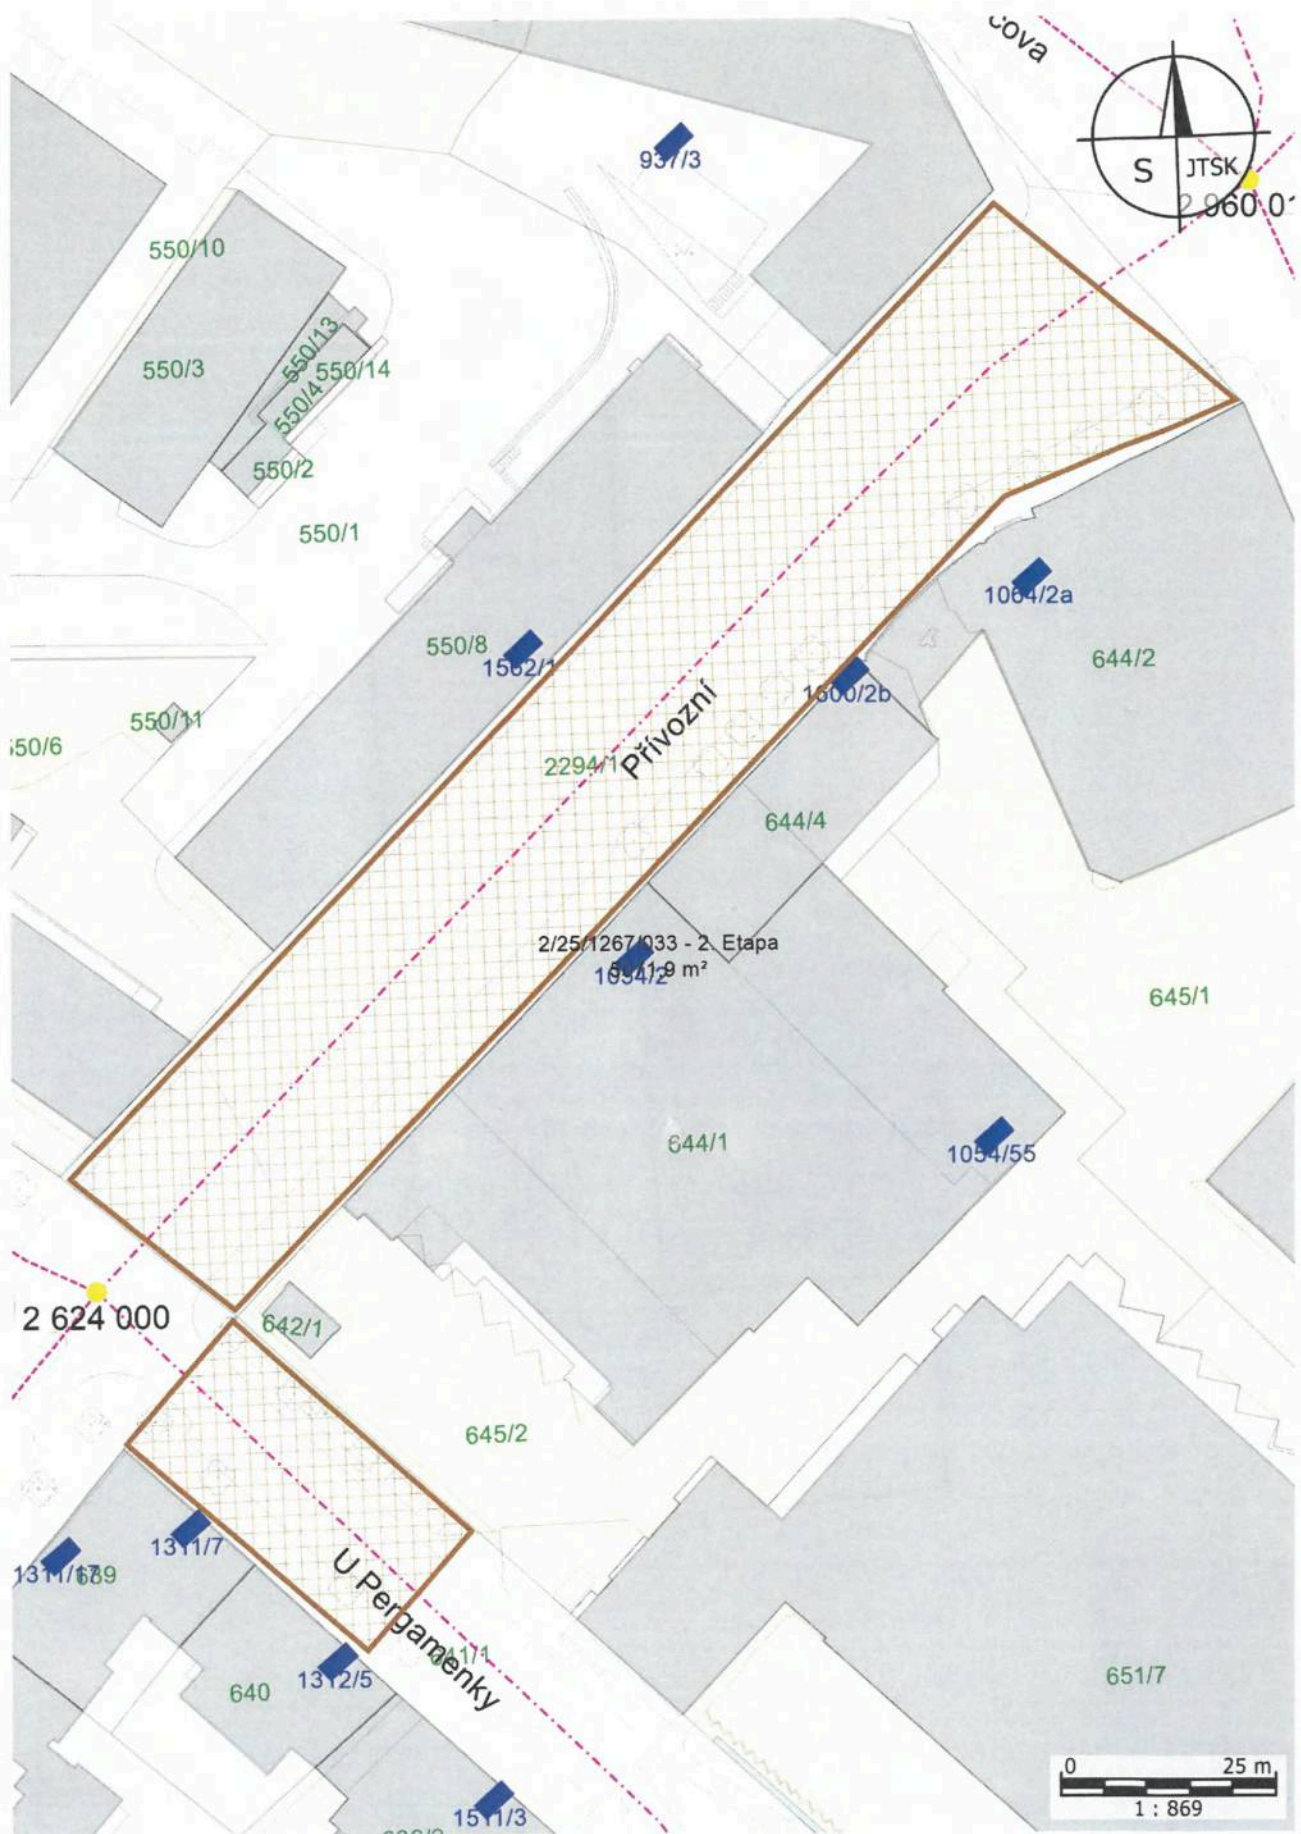





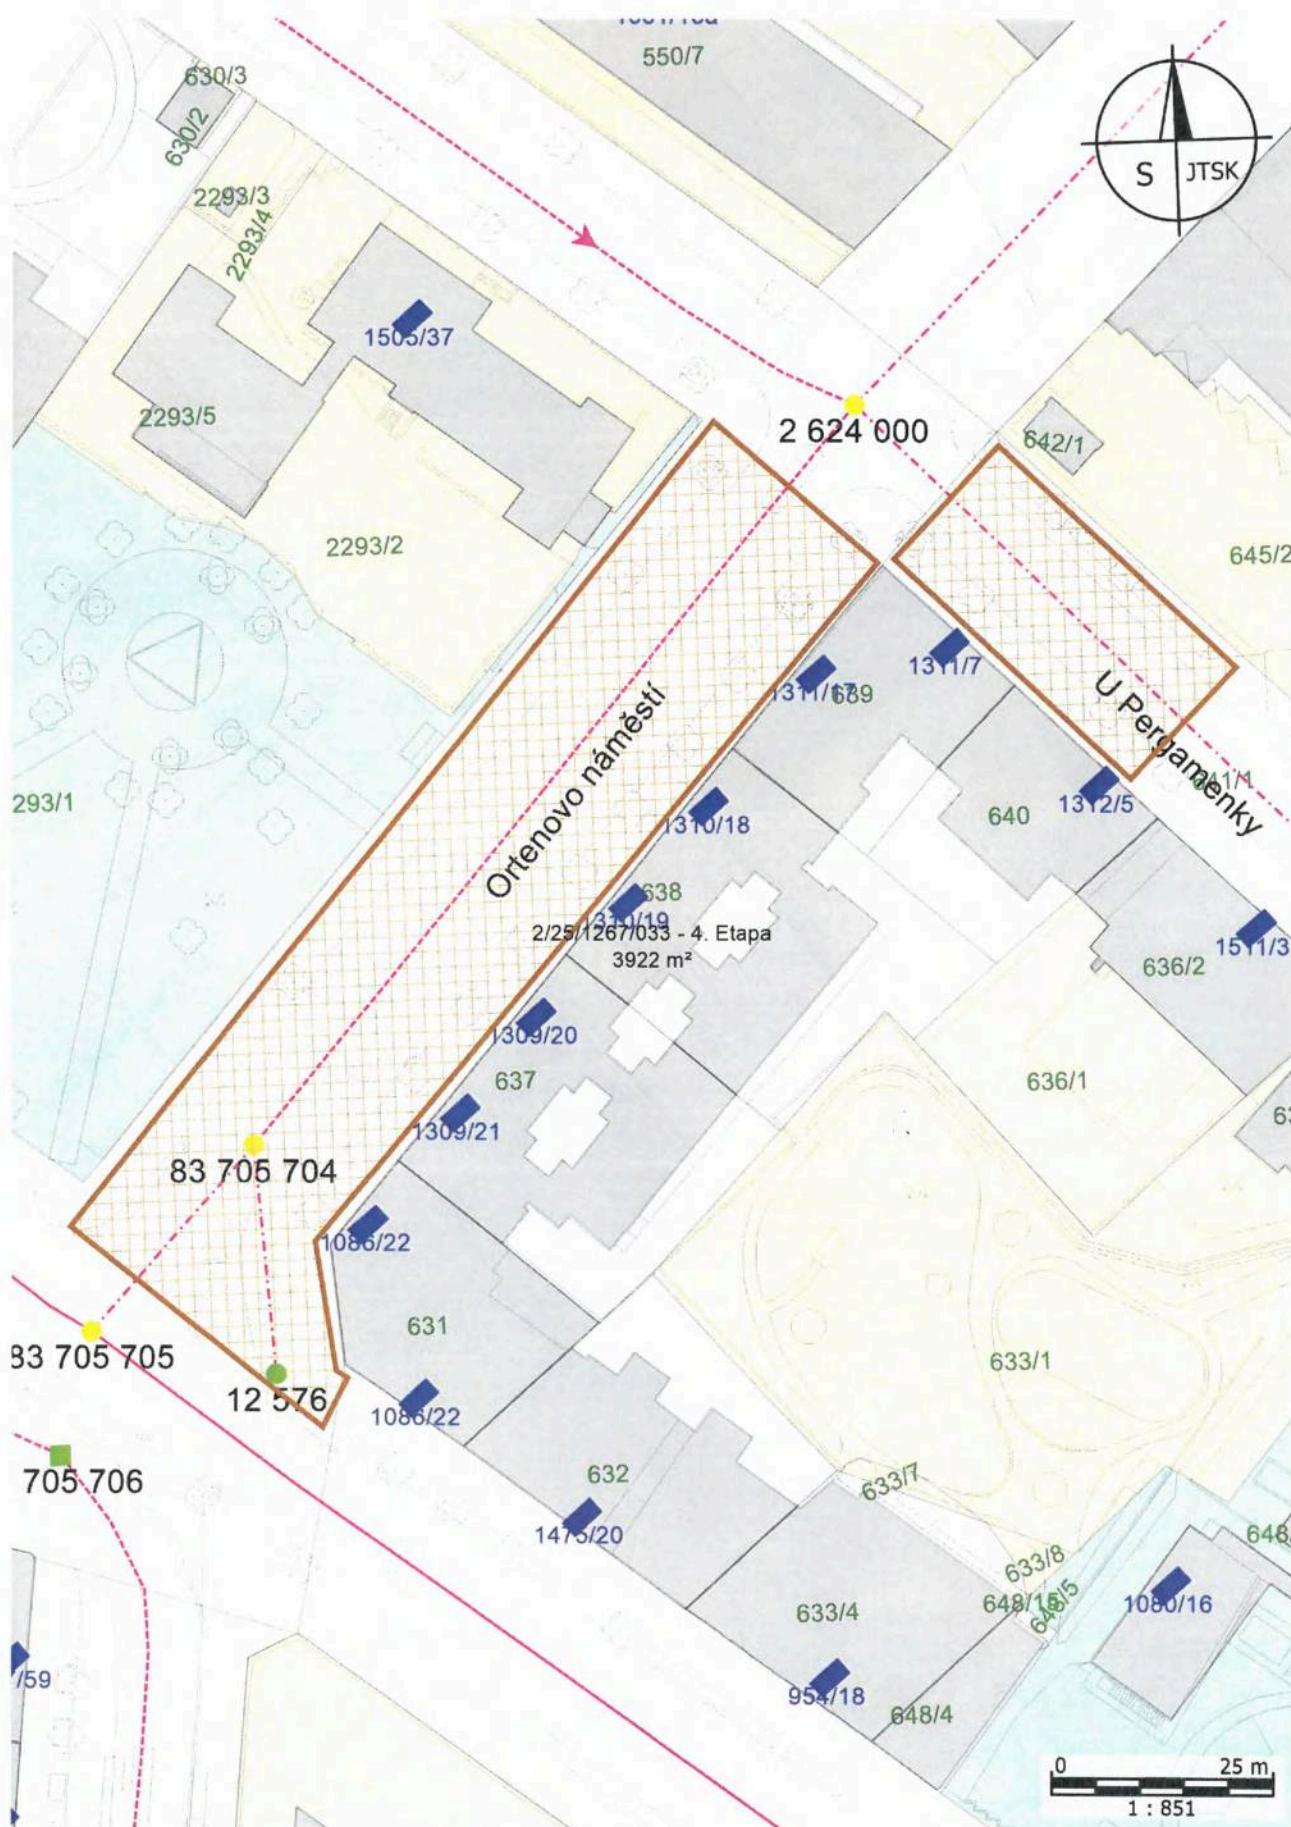


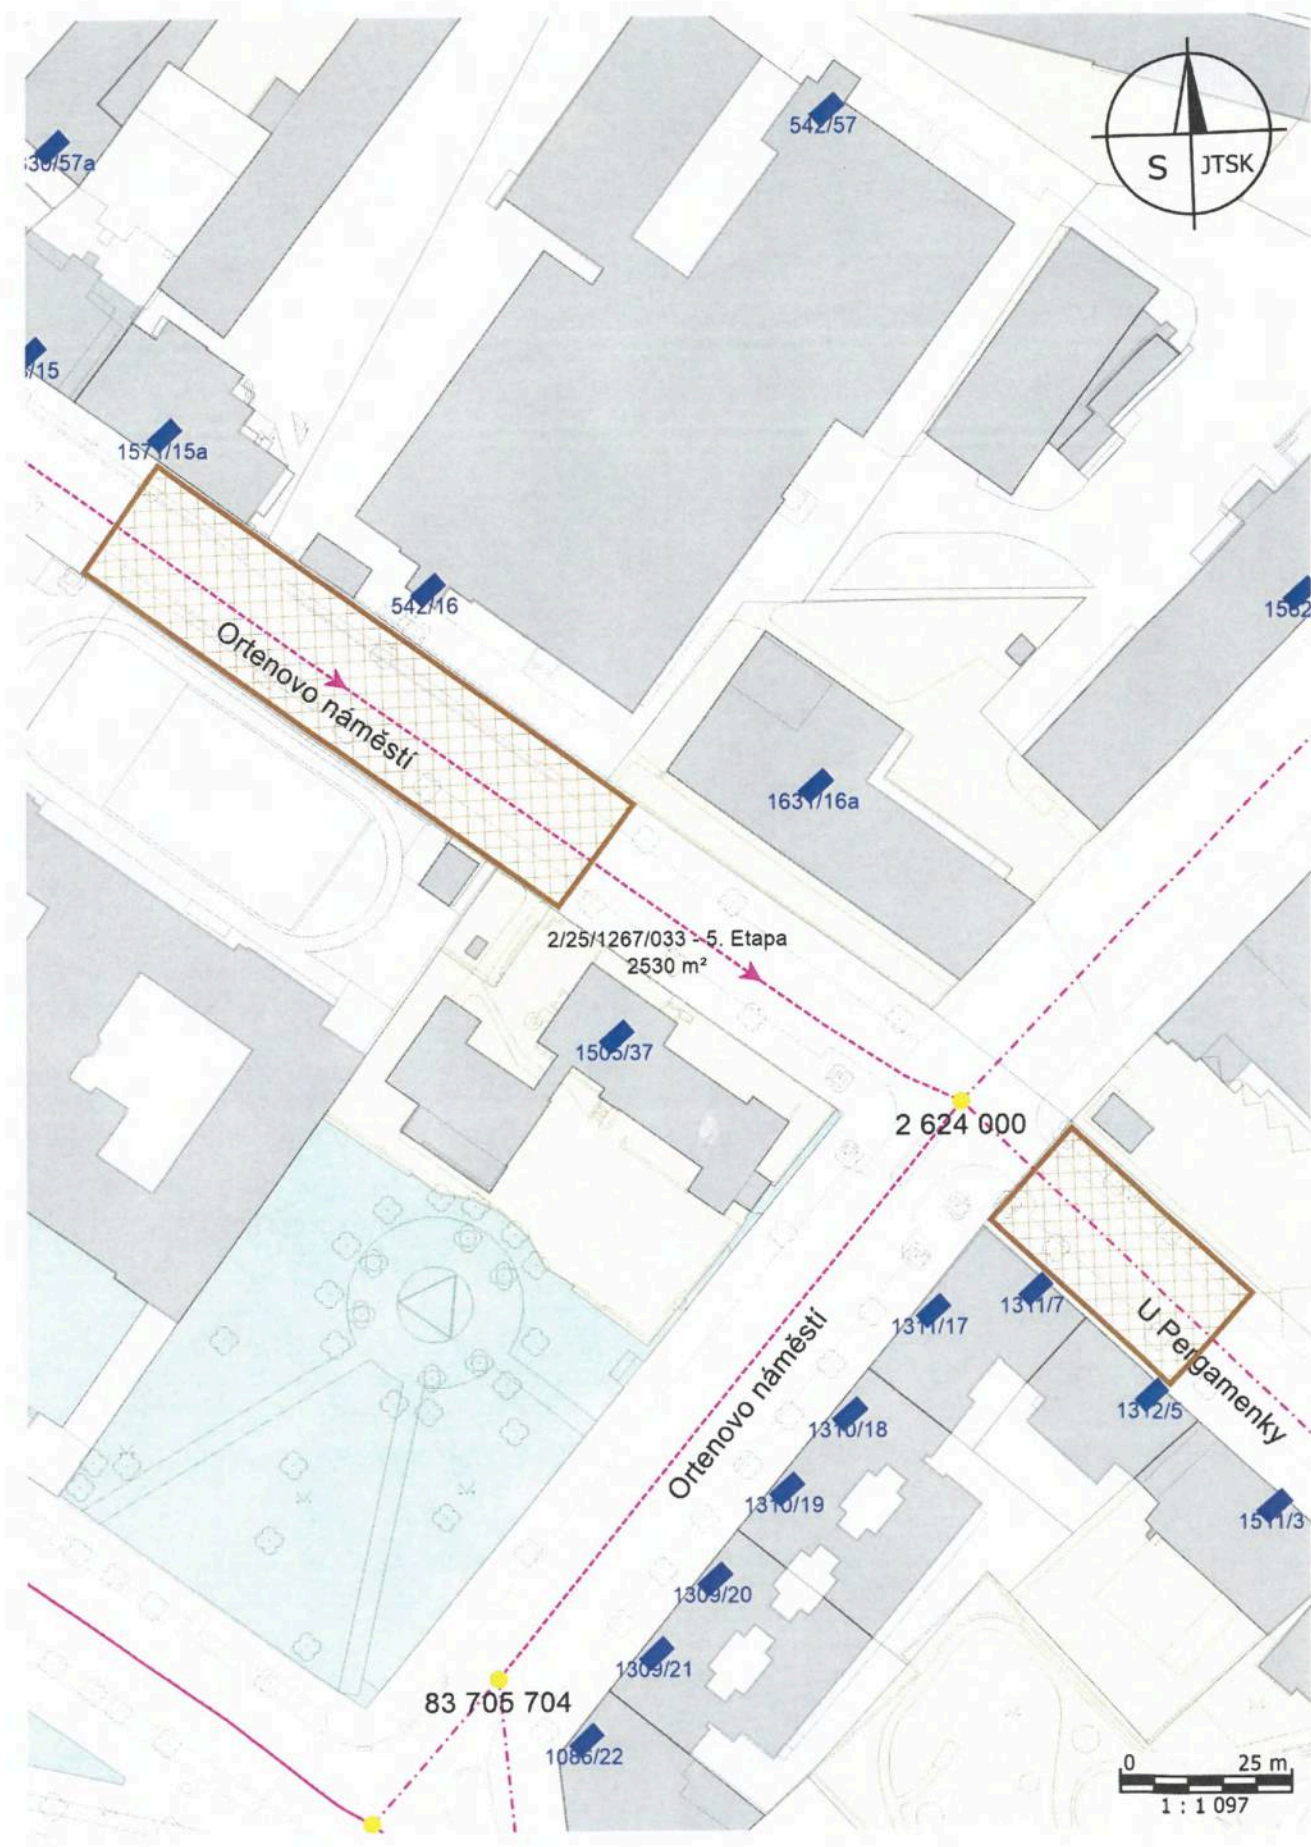


Příloha k NS č. 2/25/1267/033 - 7. Etapa - "Plánek č. 0"

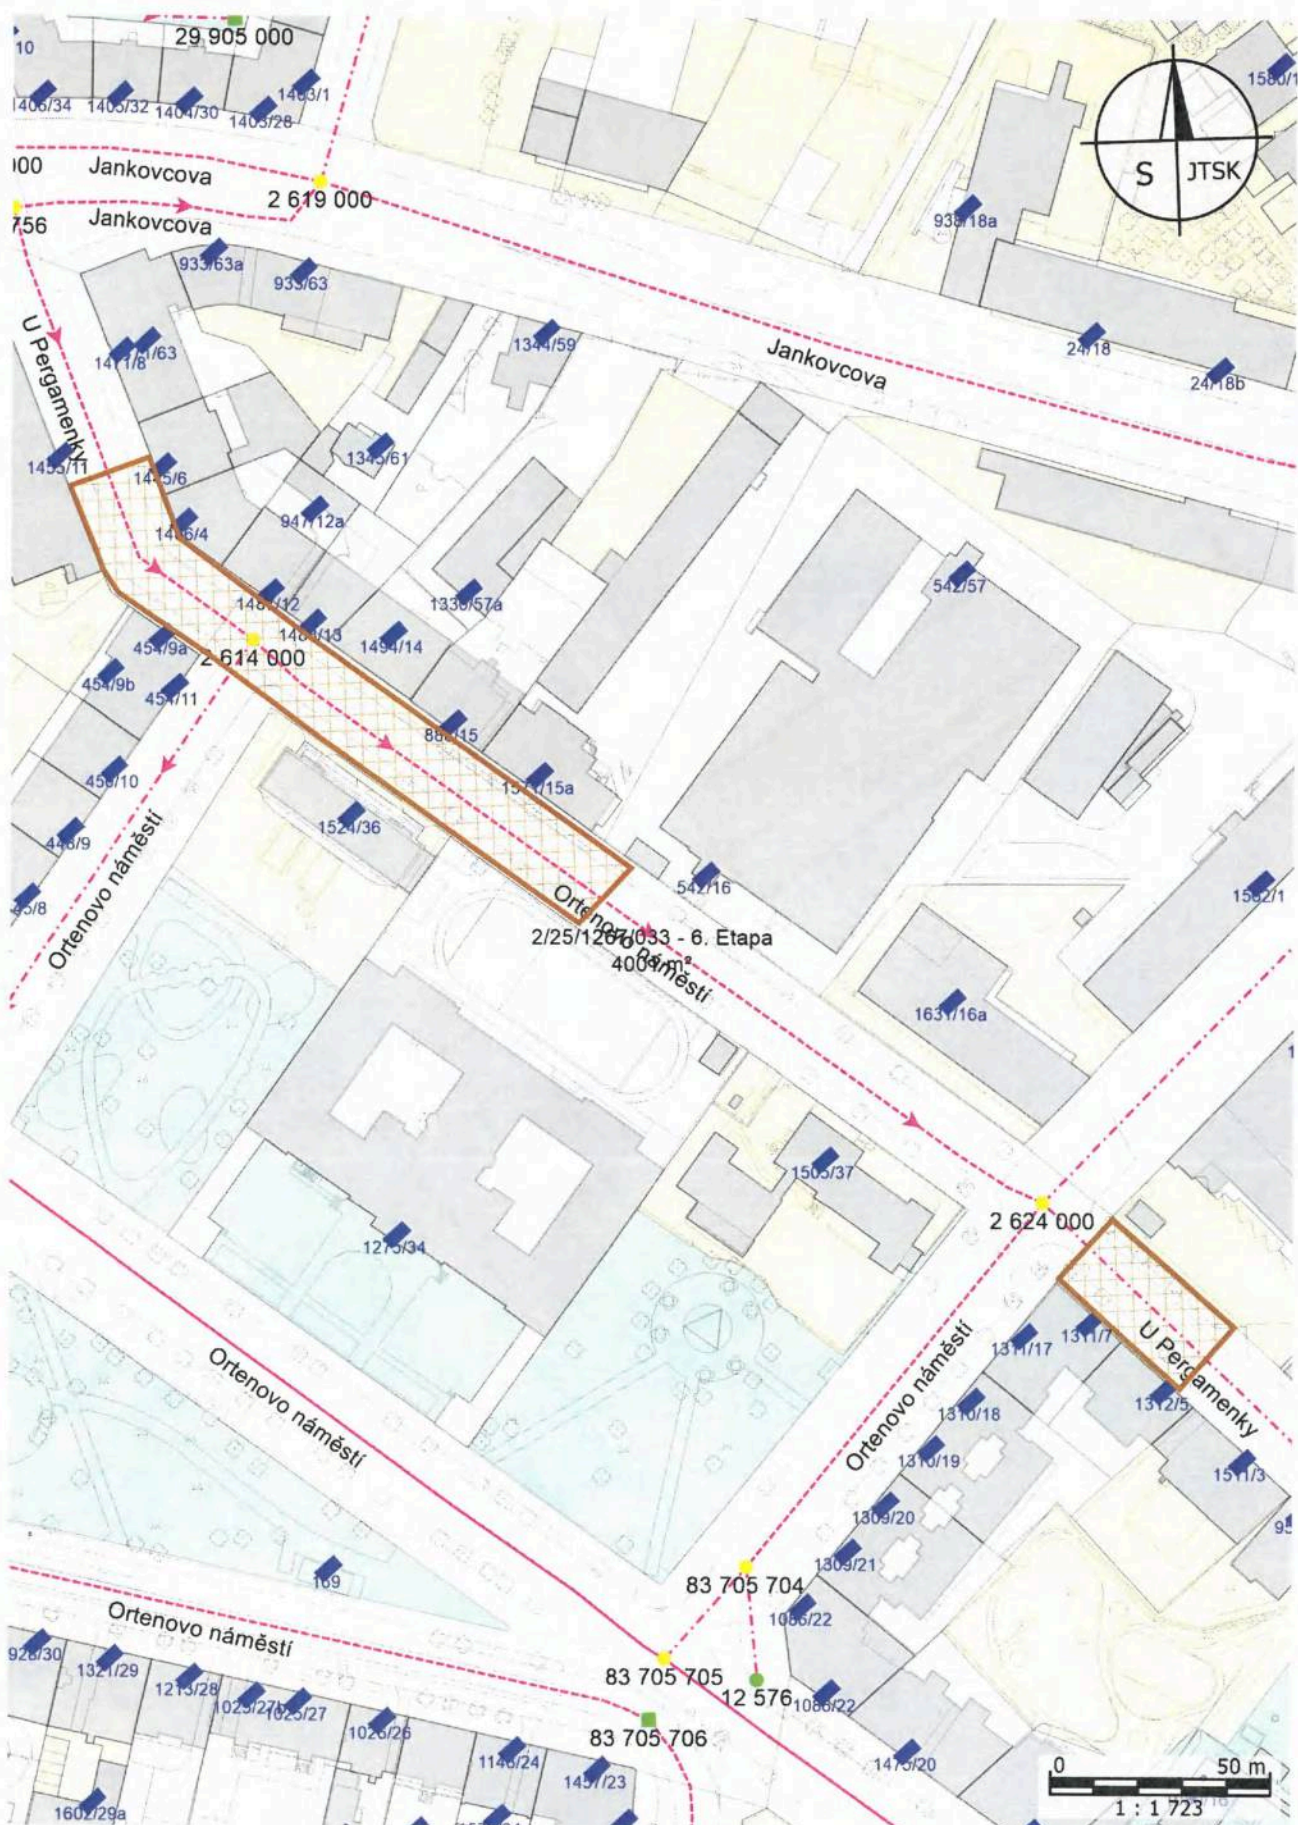


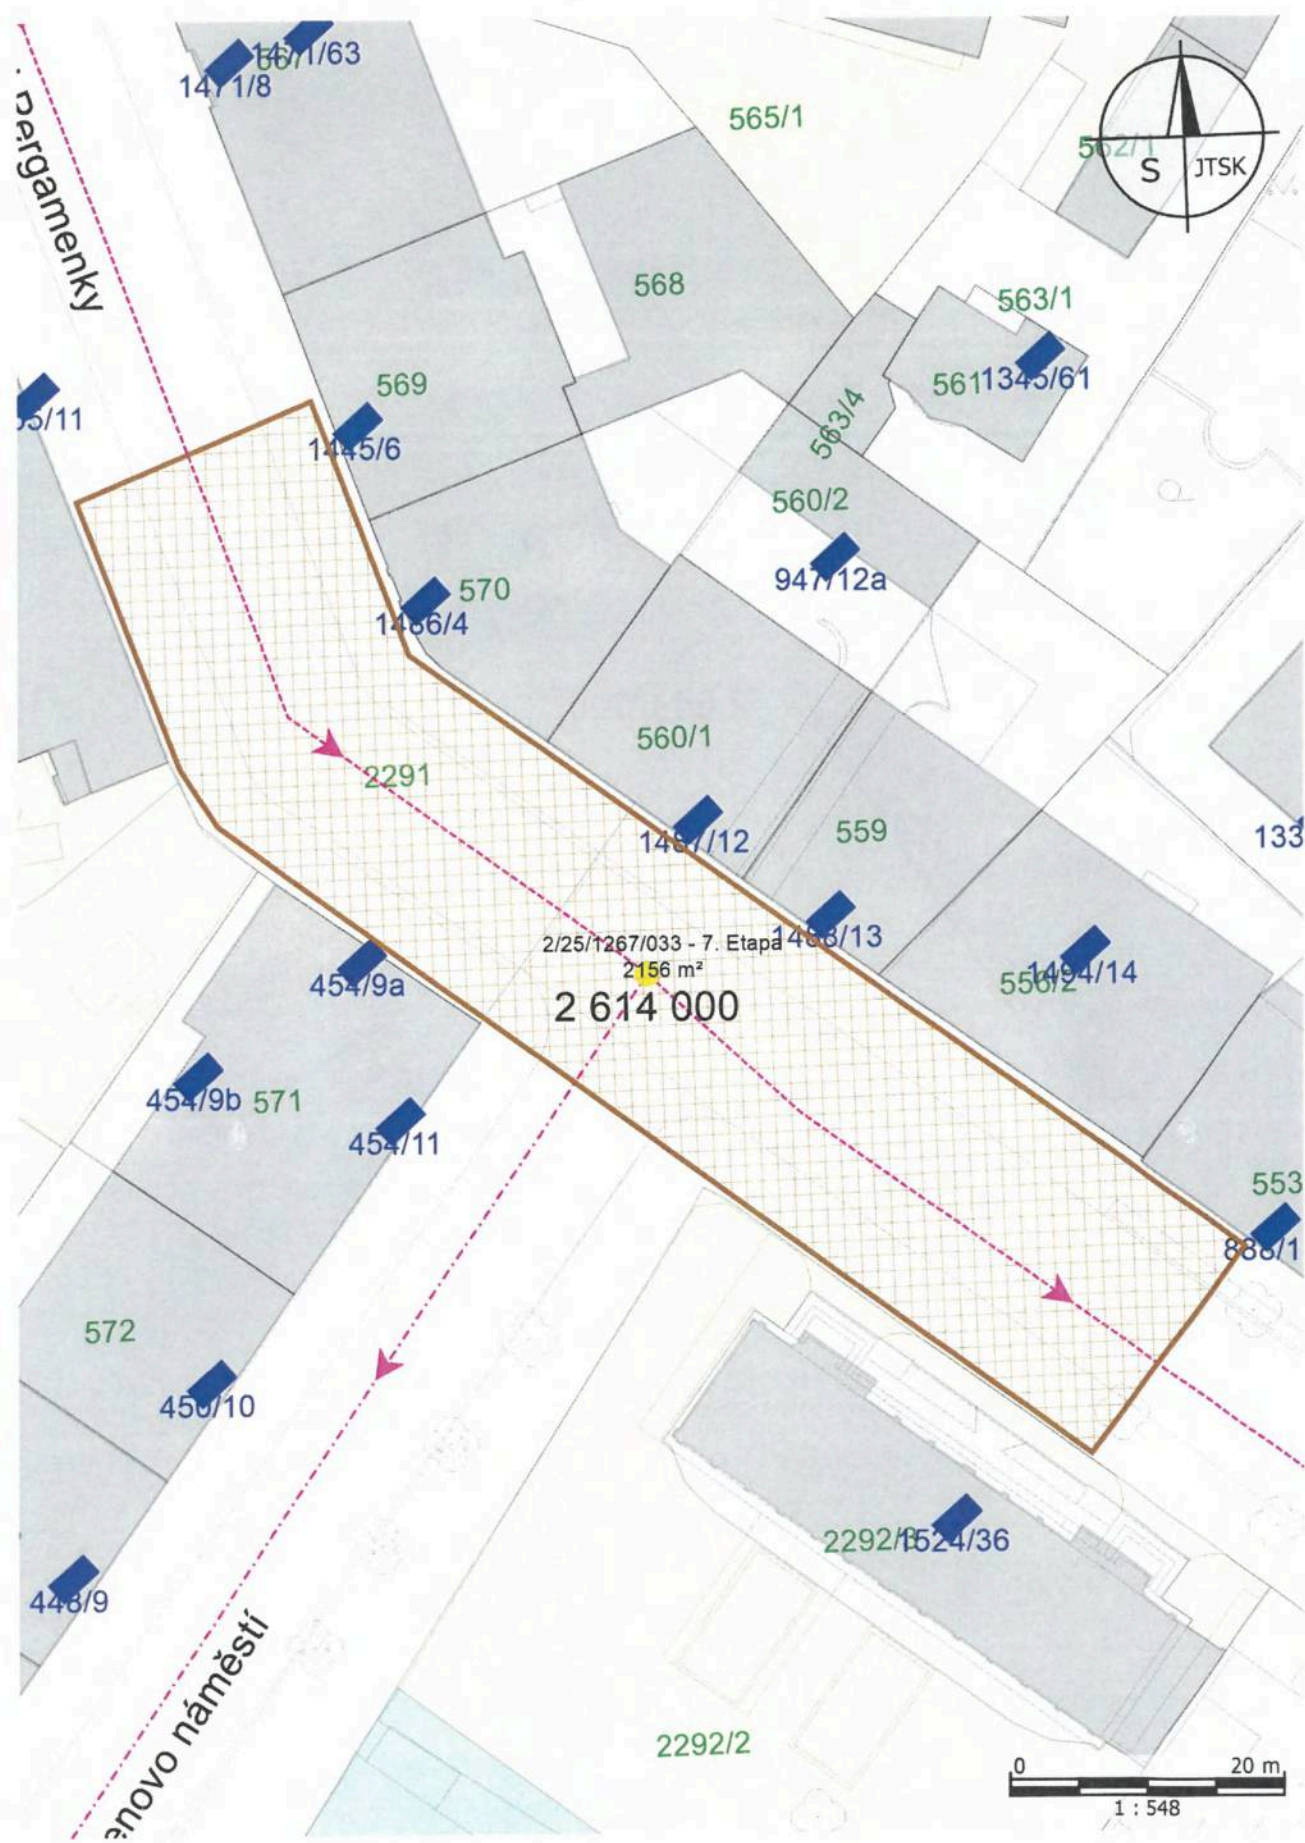

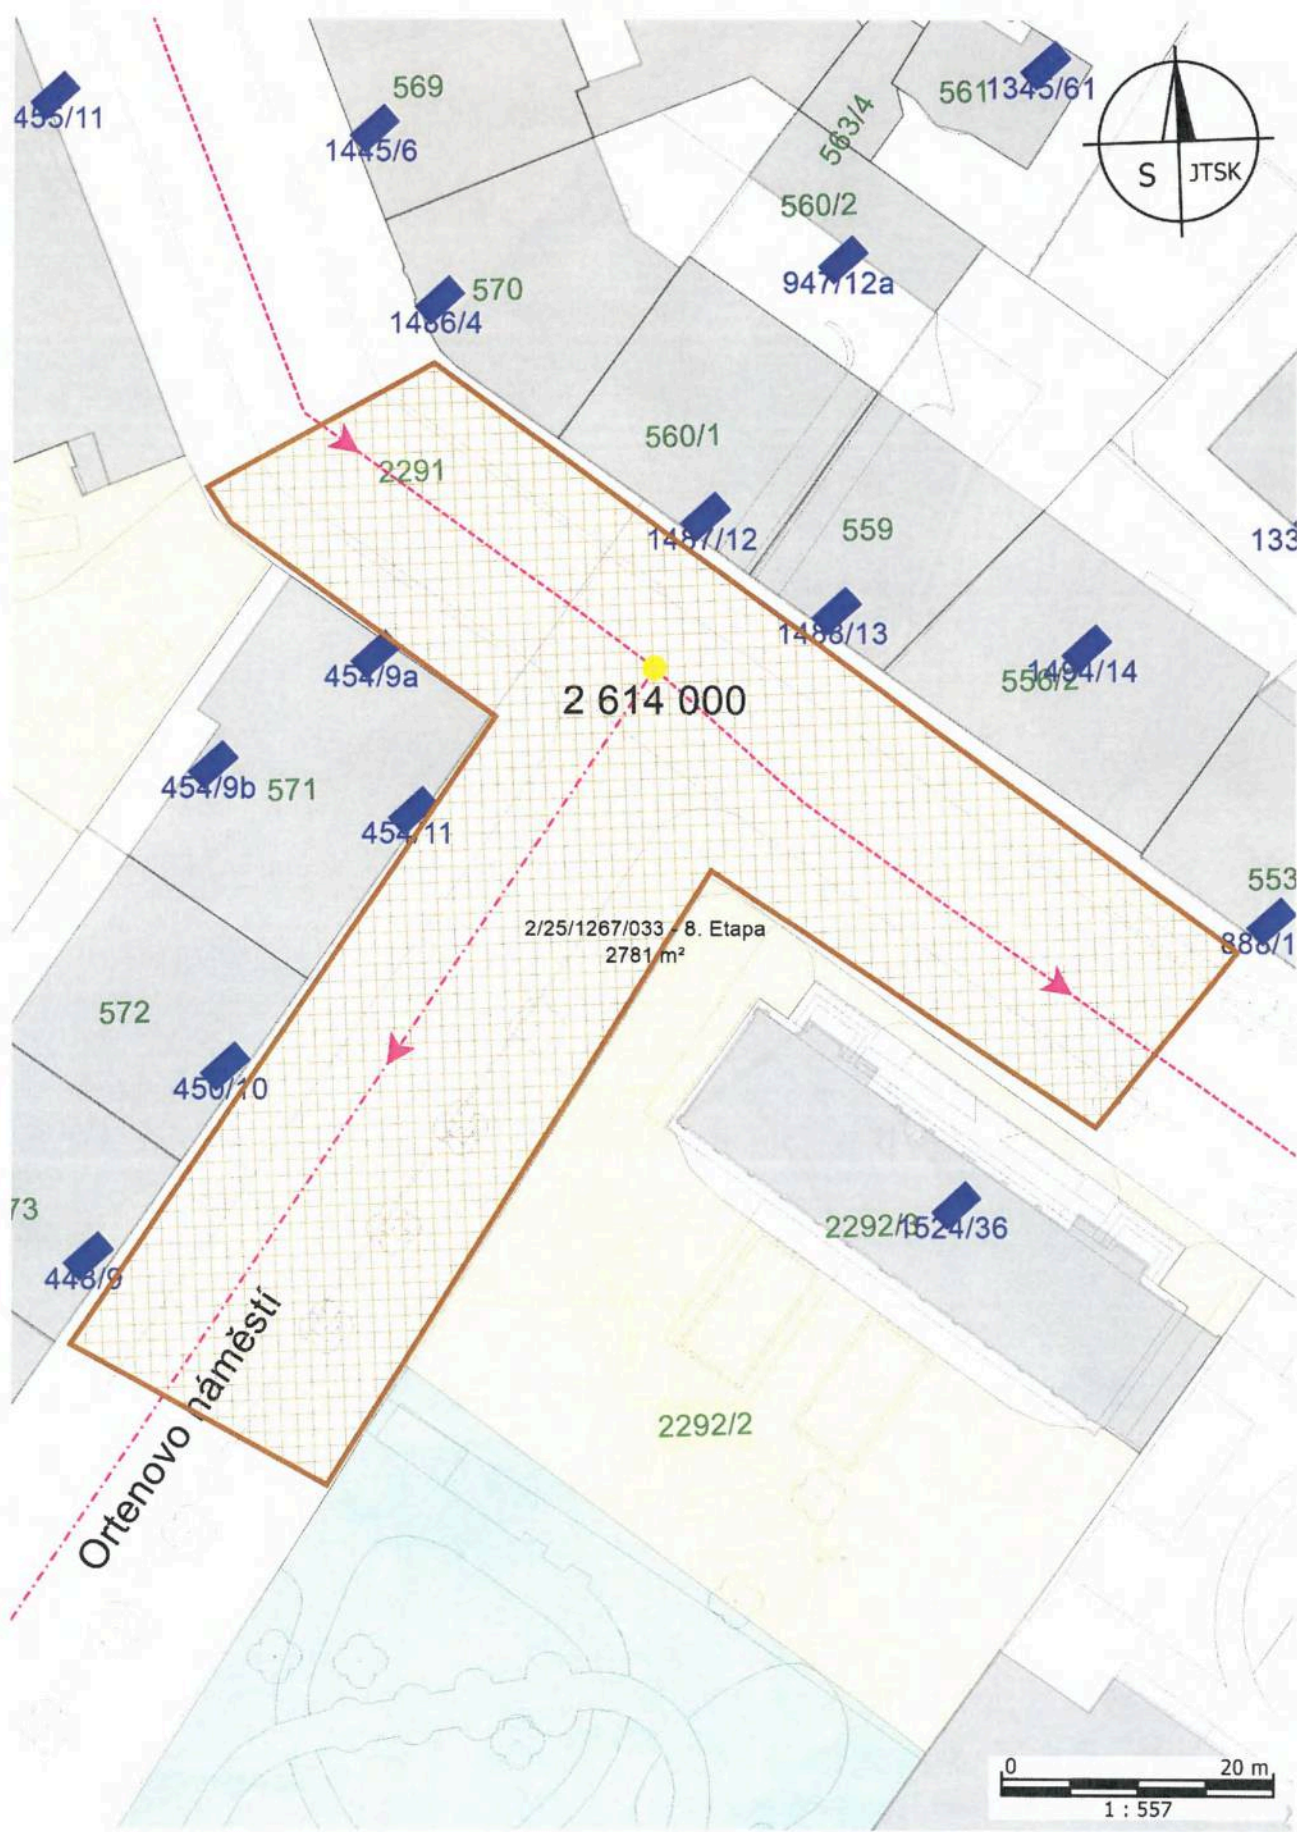



Příloha k NS č. 2/25/1267/033 - 10. Etapa - "Plánek č. 0"

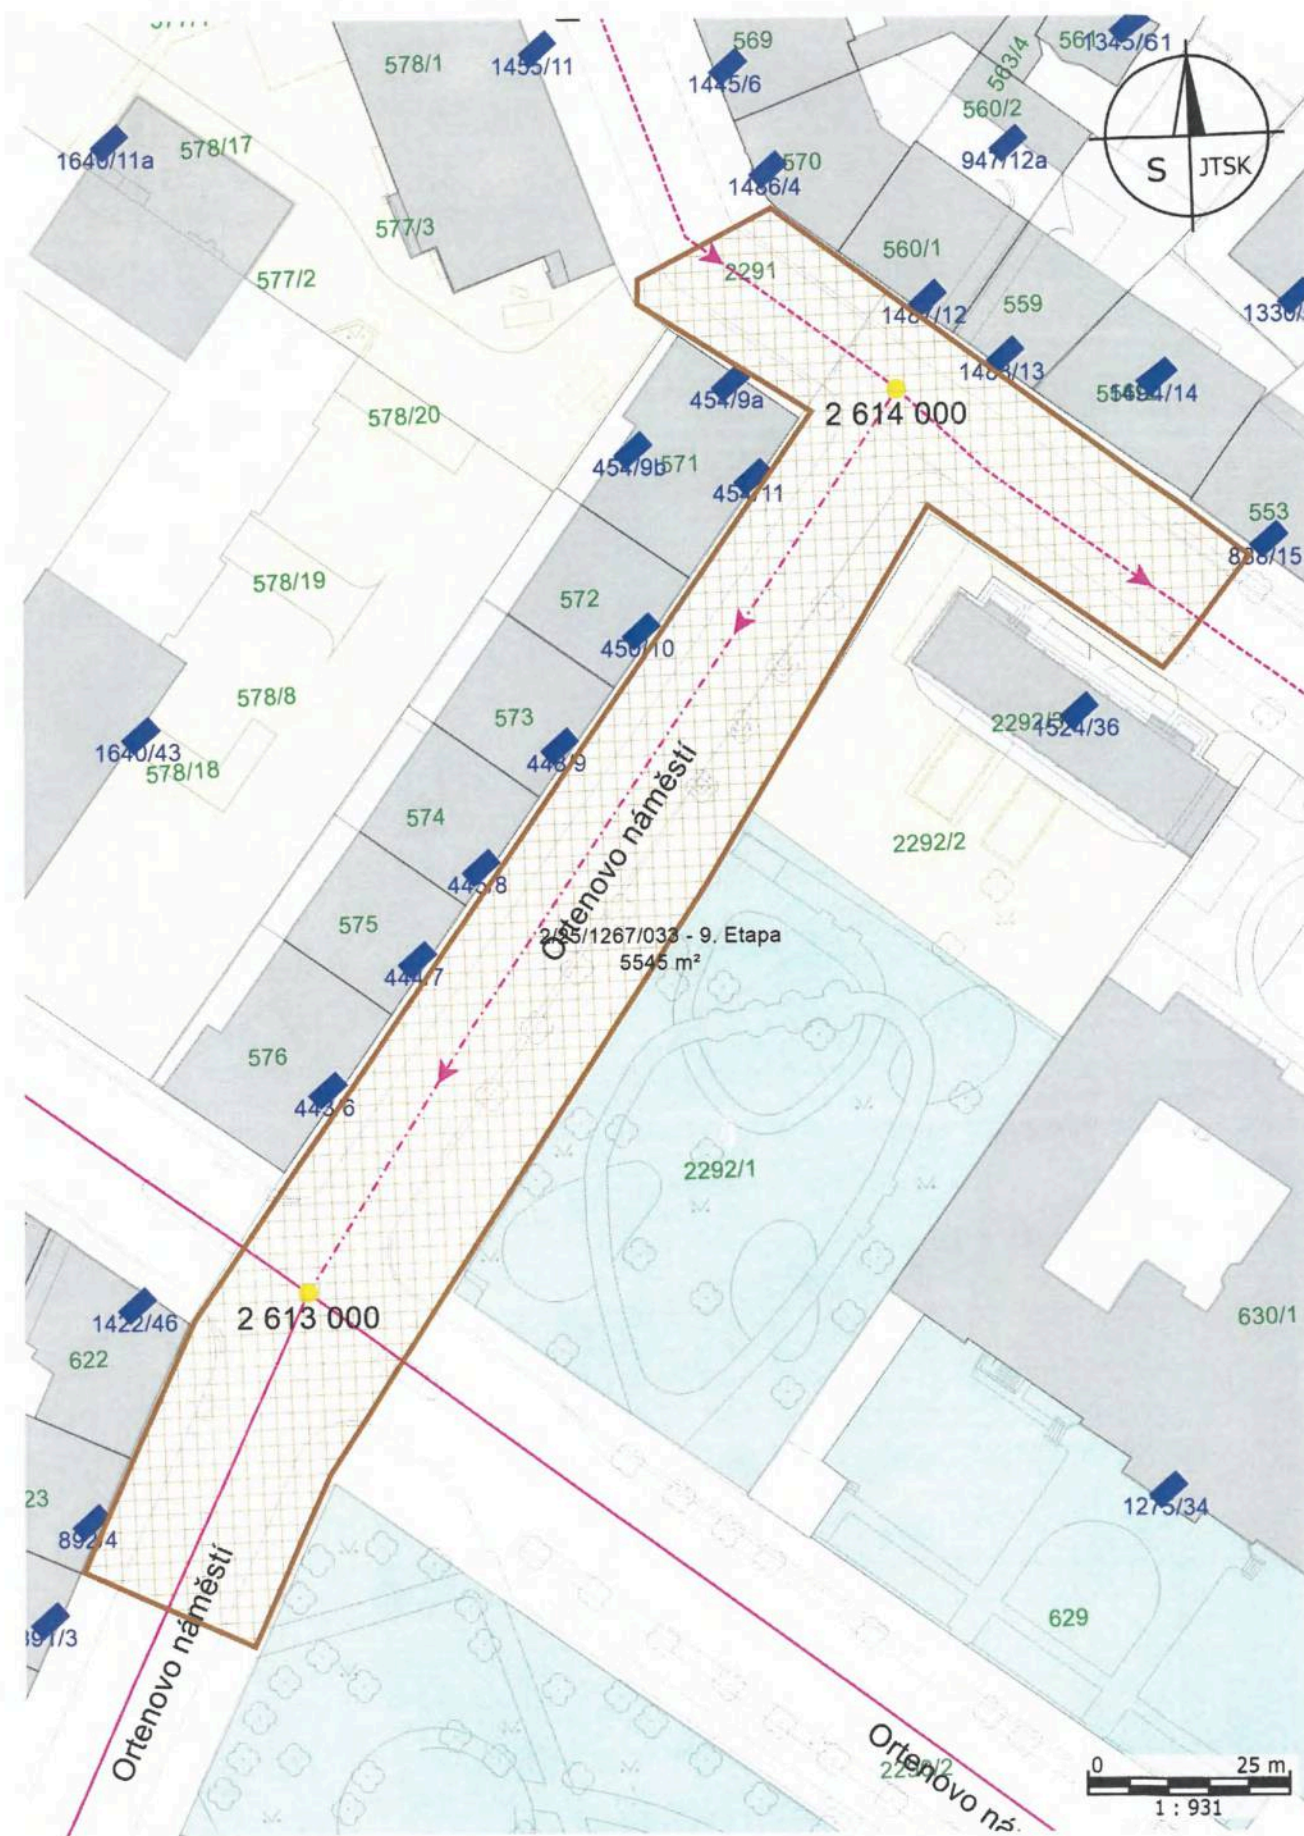


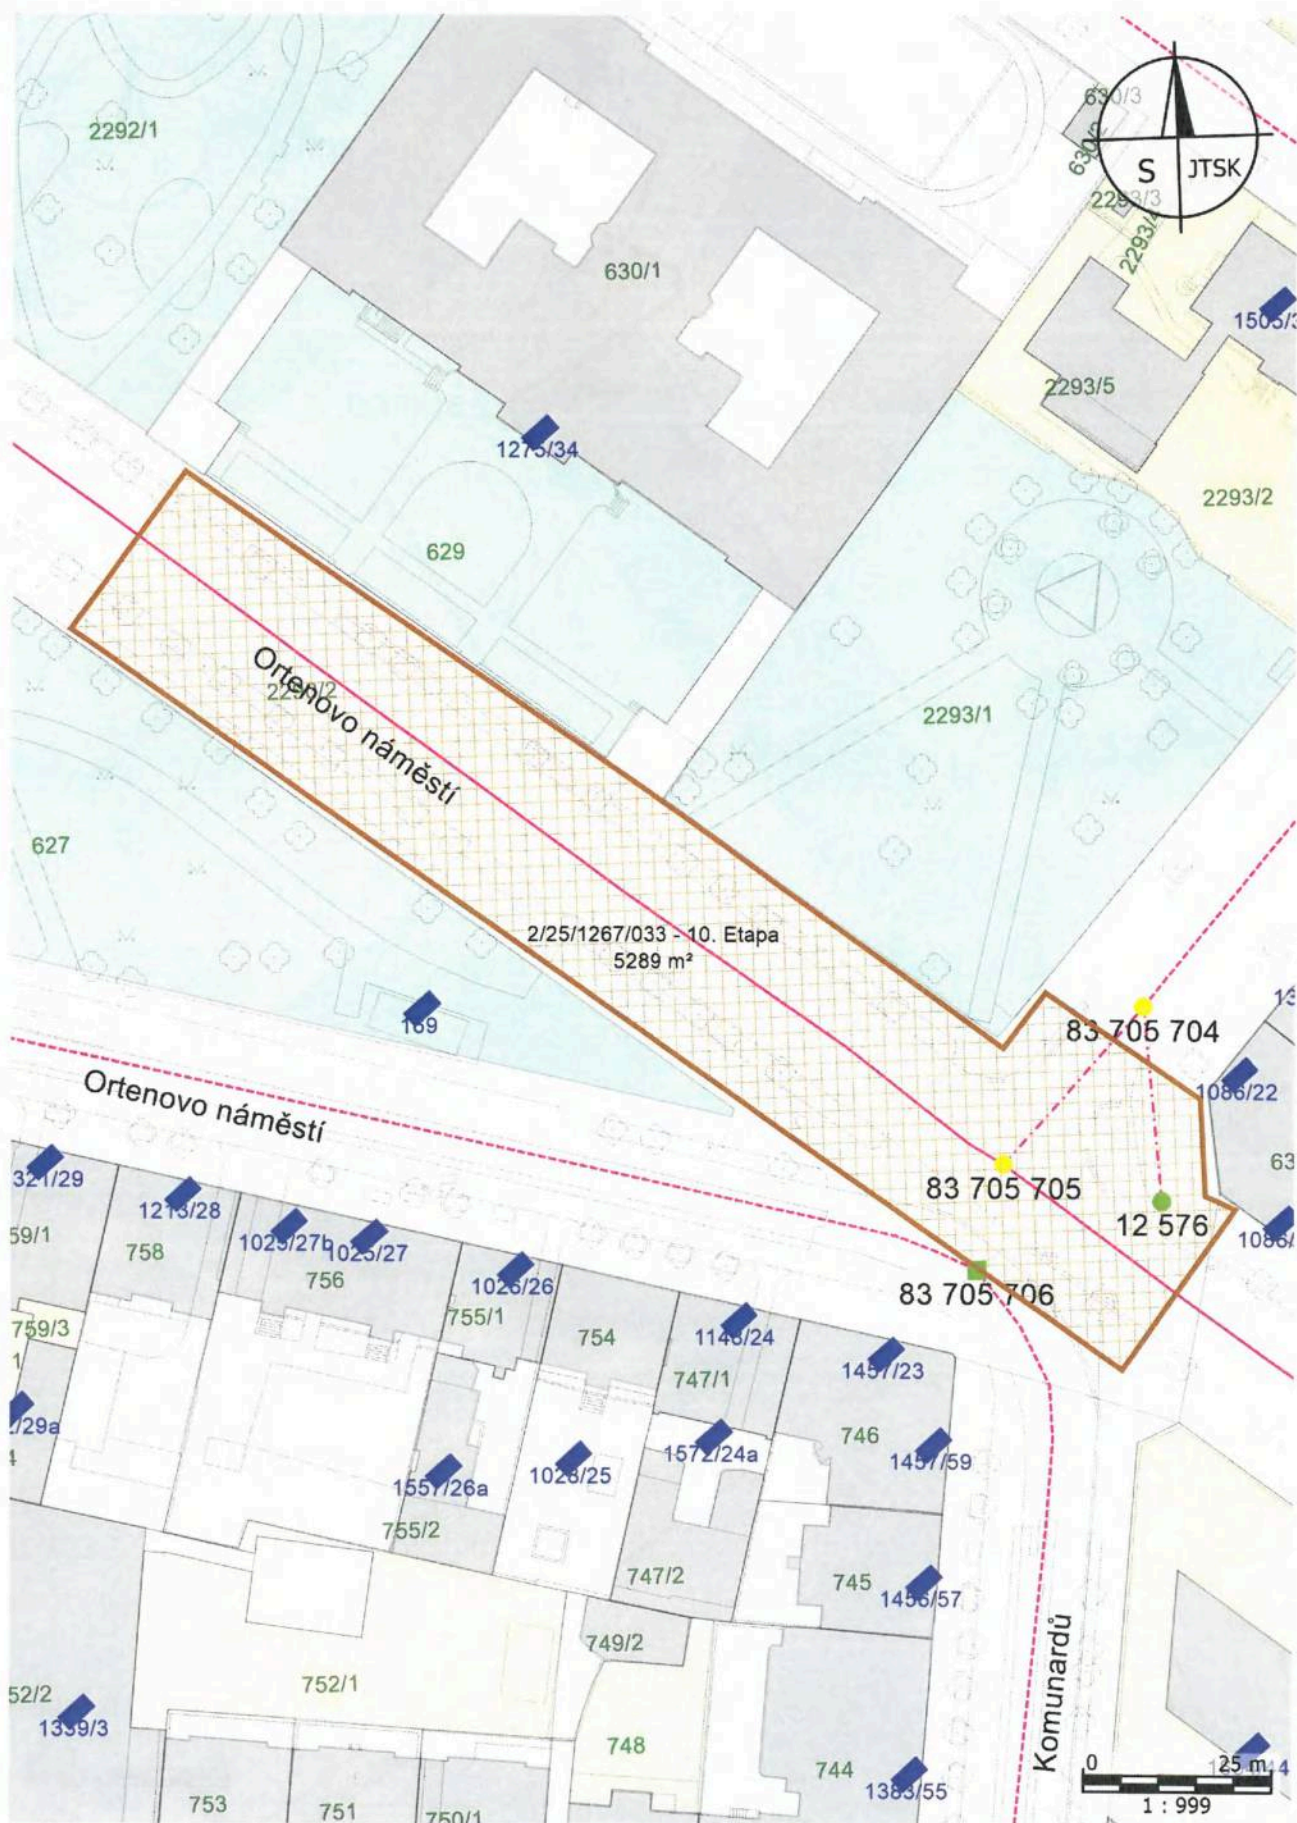



Příloha k NS č. 2/25/1267/033 - 12b. Etapa - "Plánek č. 0"

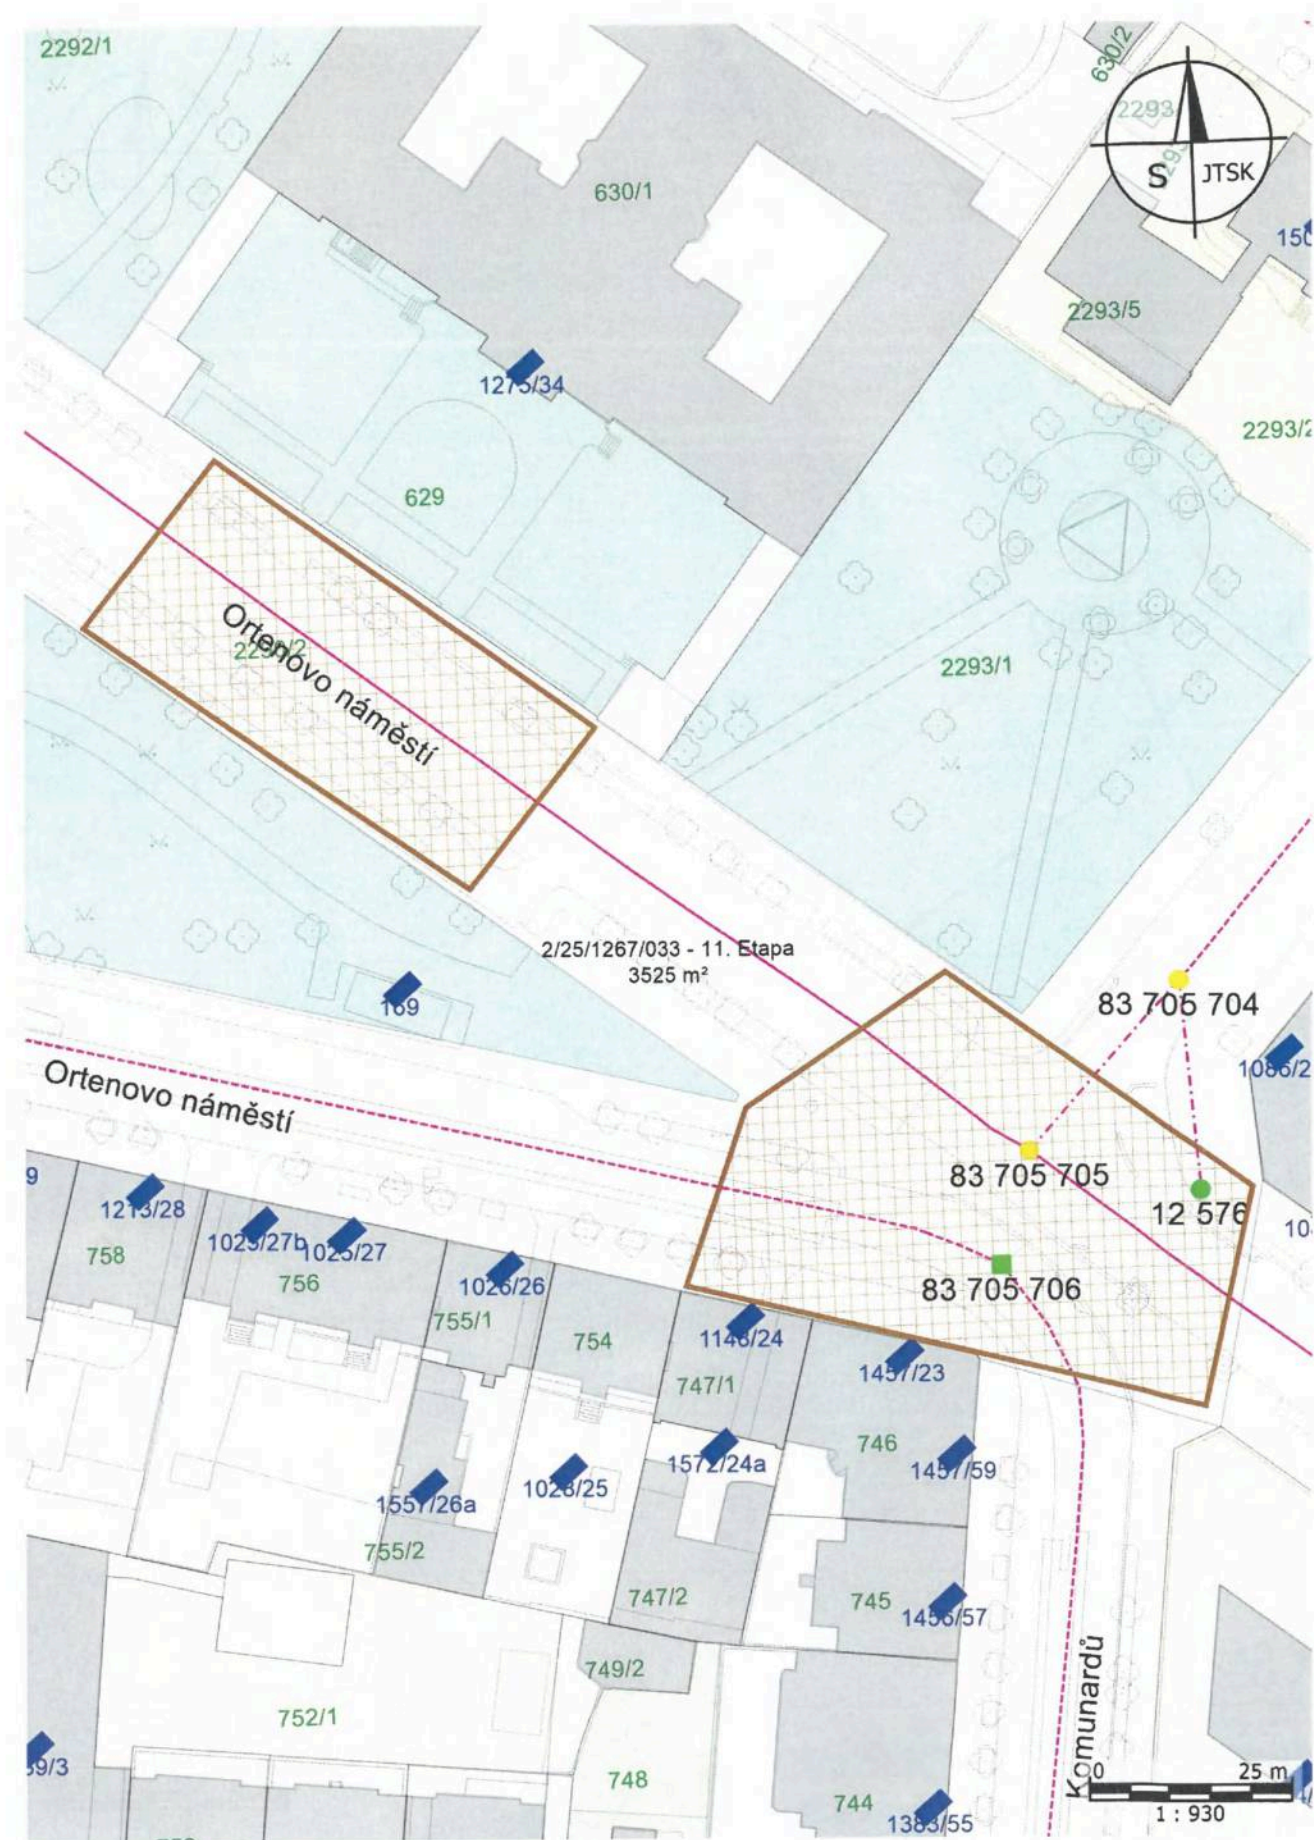


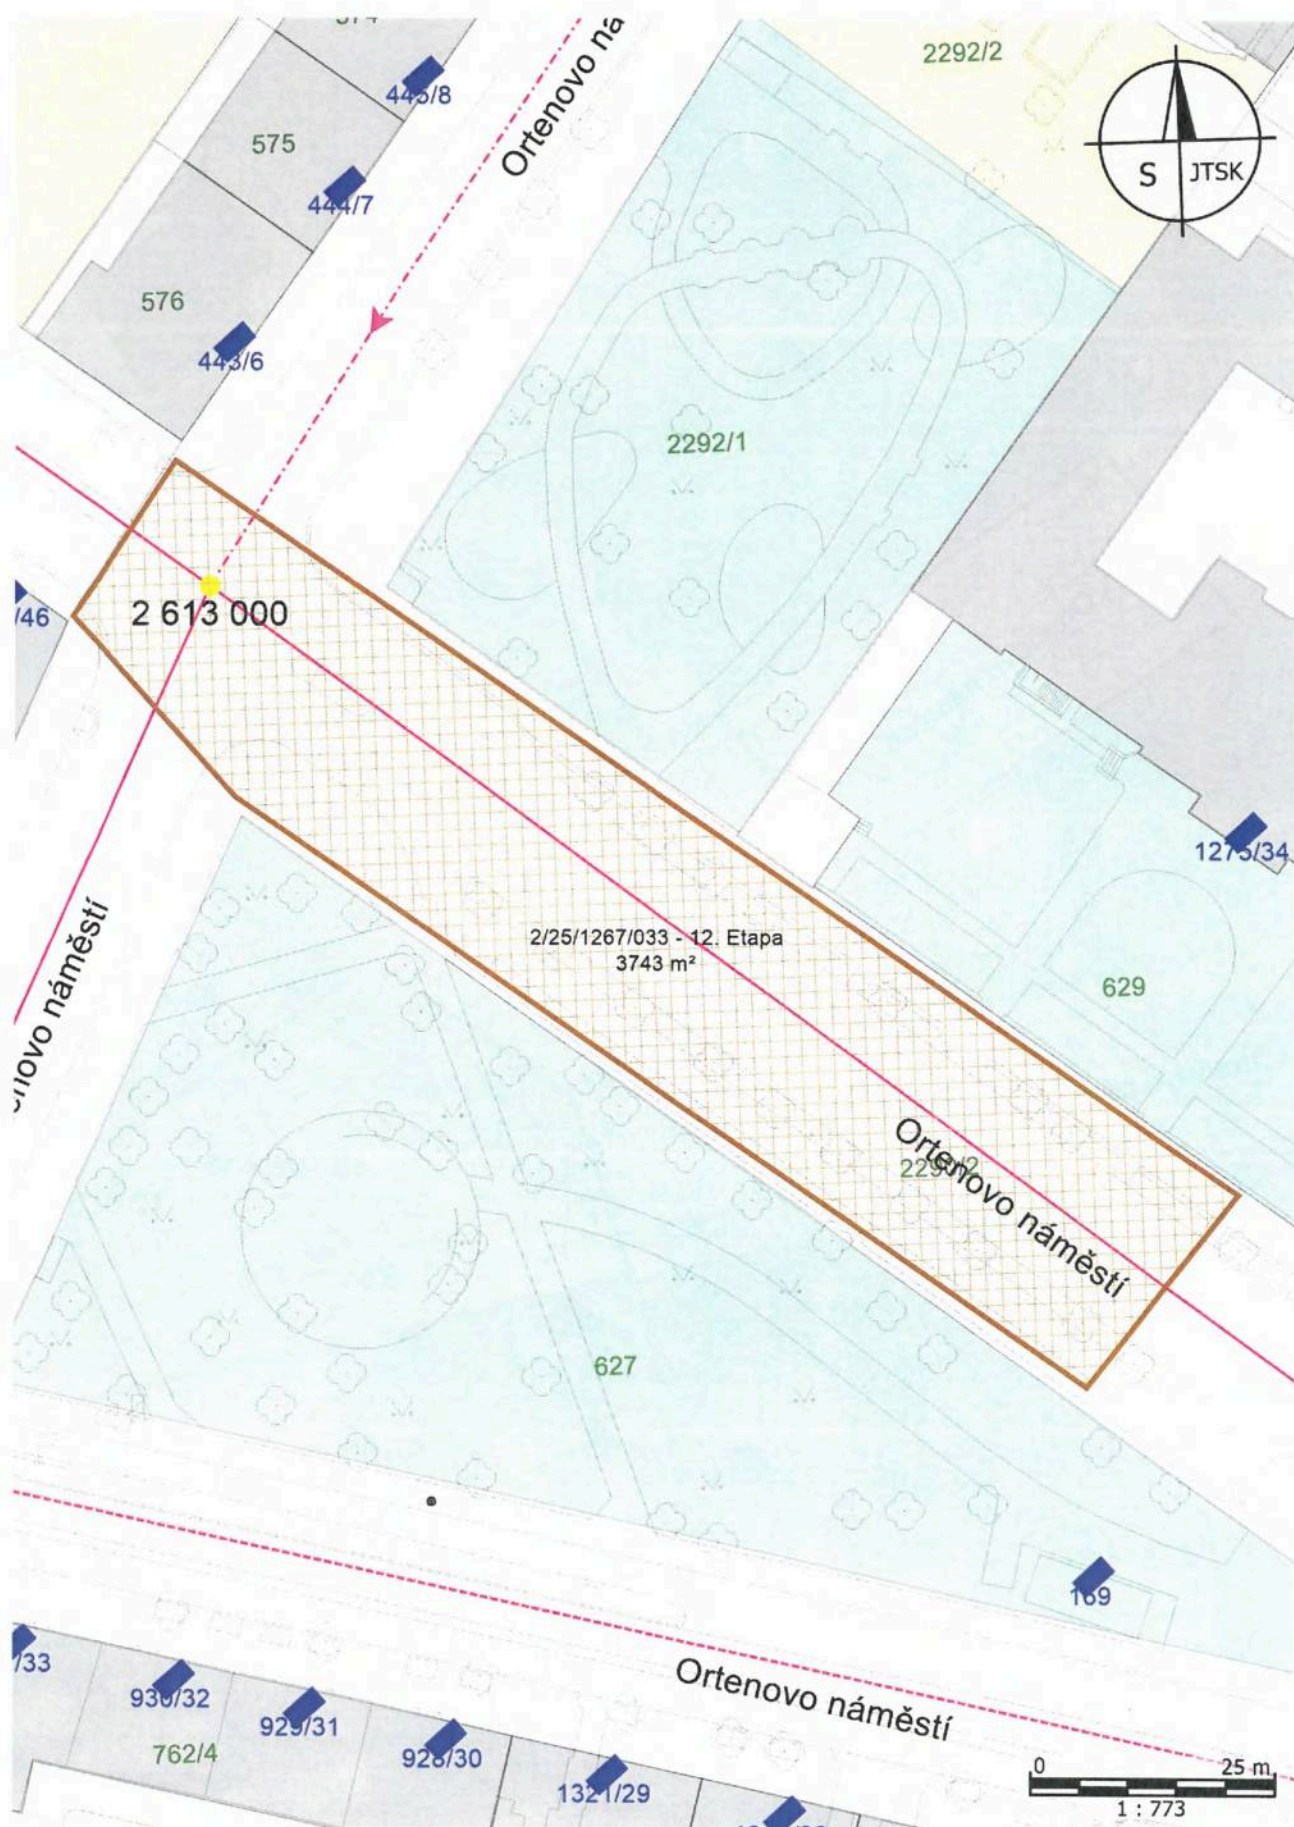


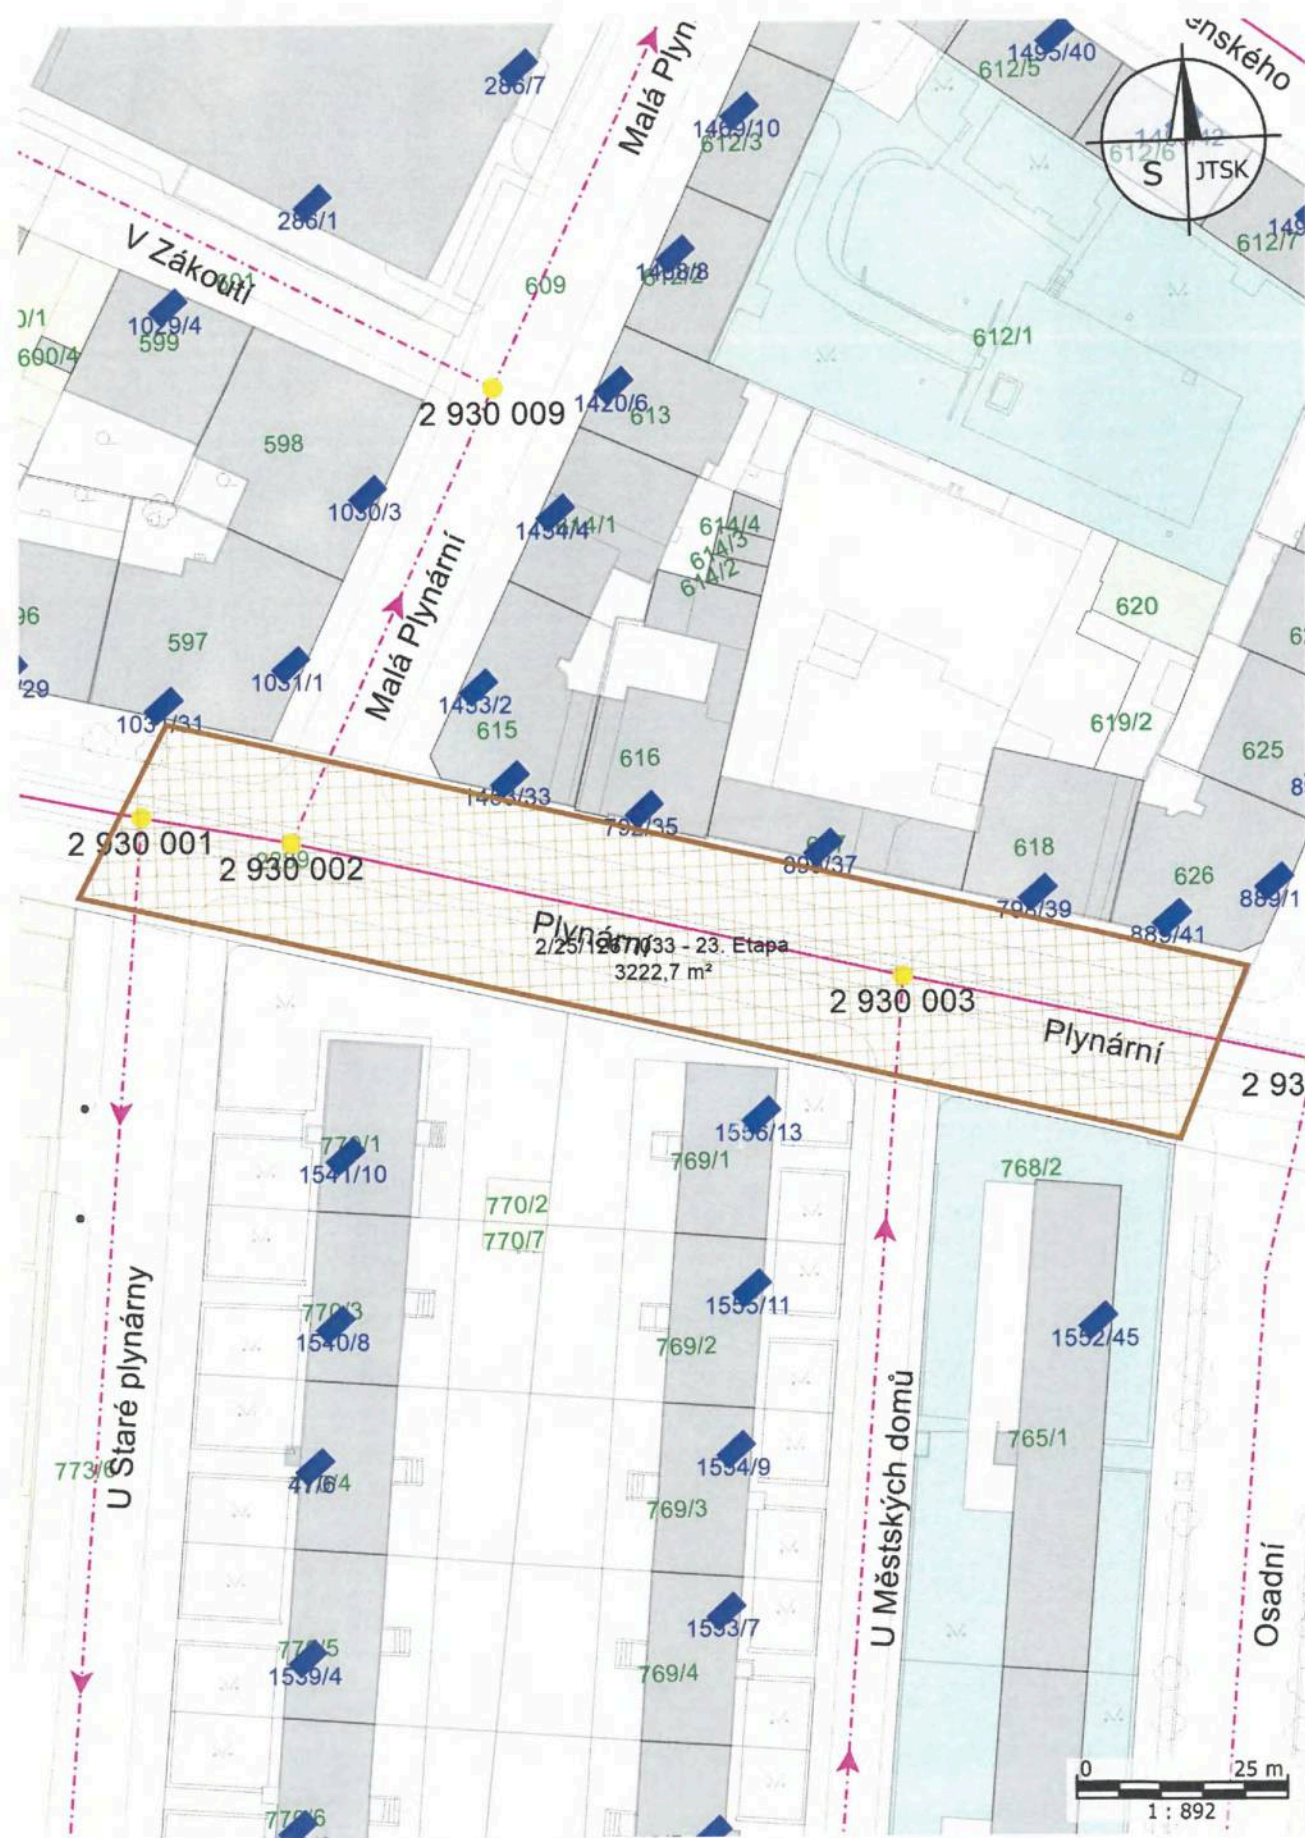


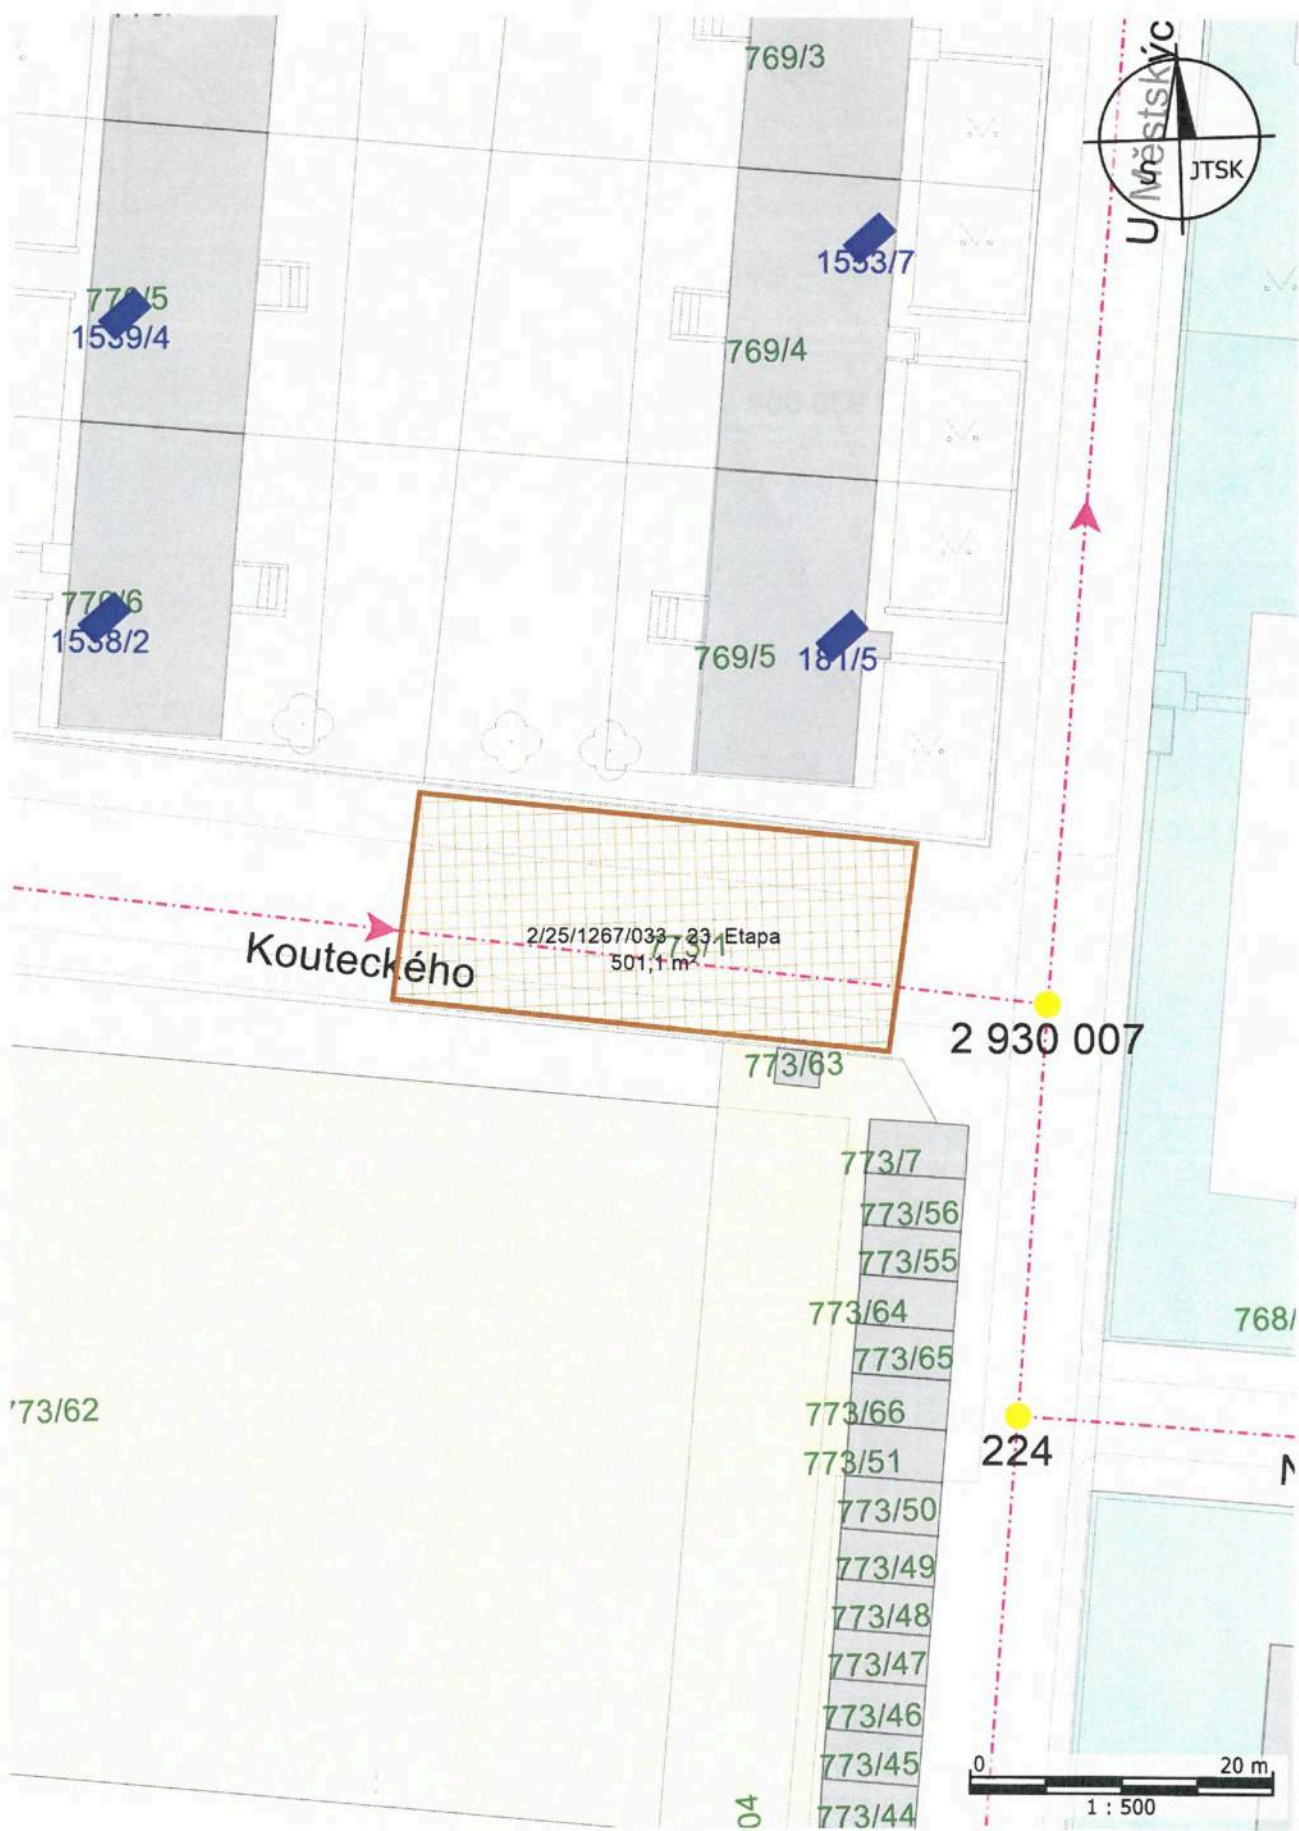


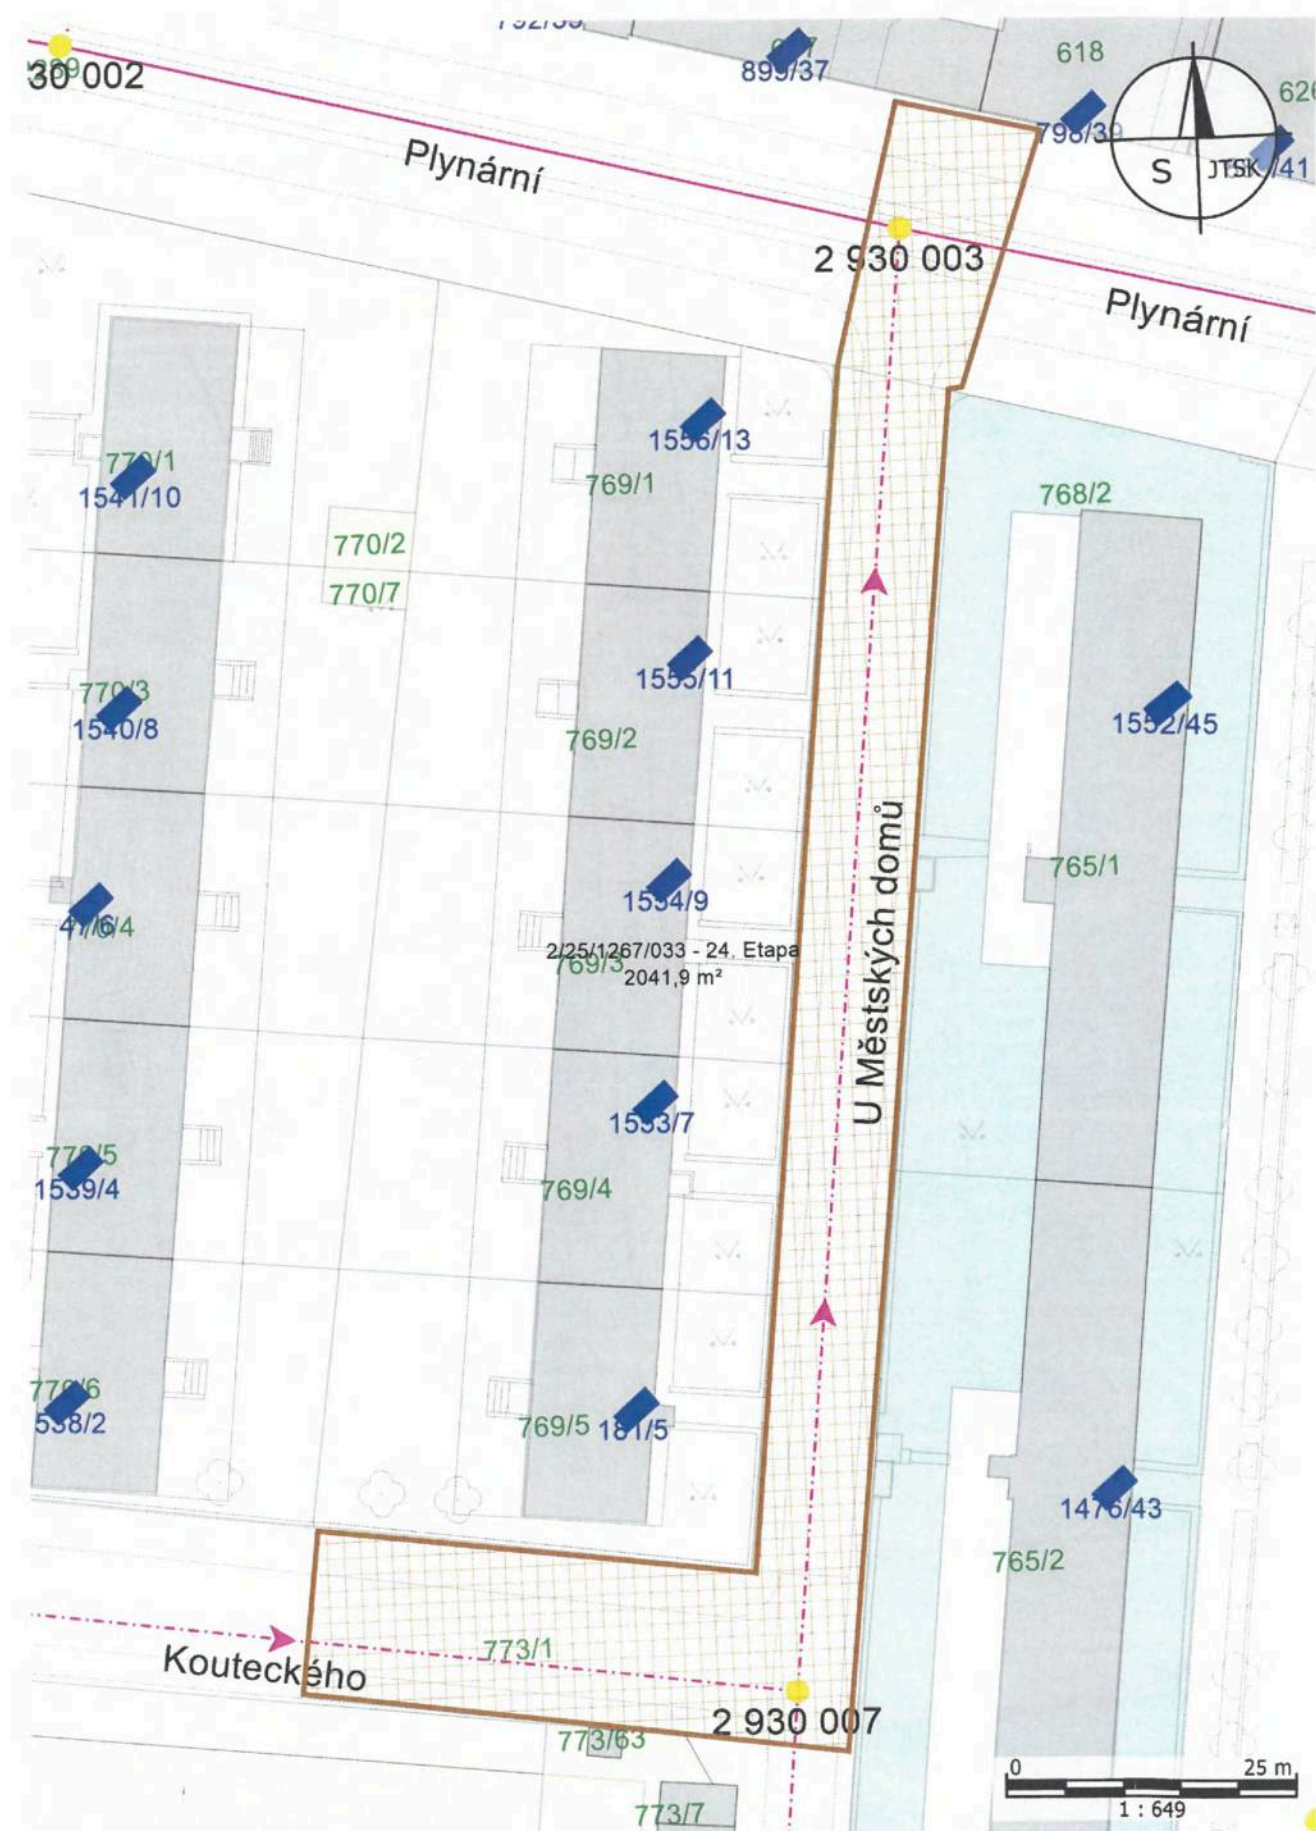

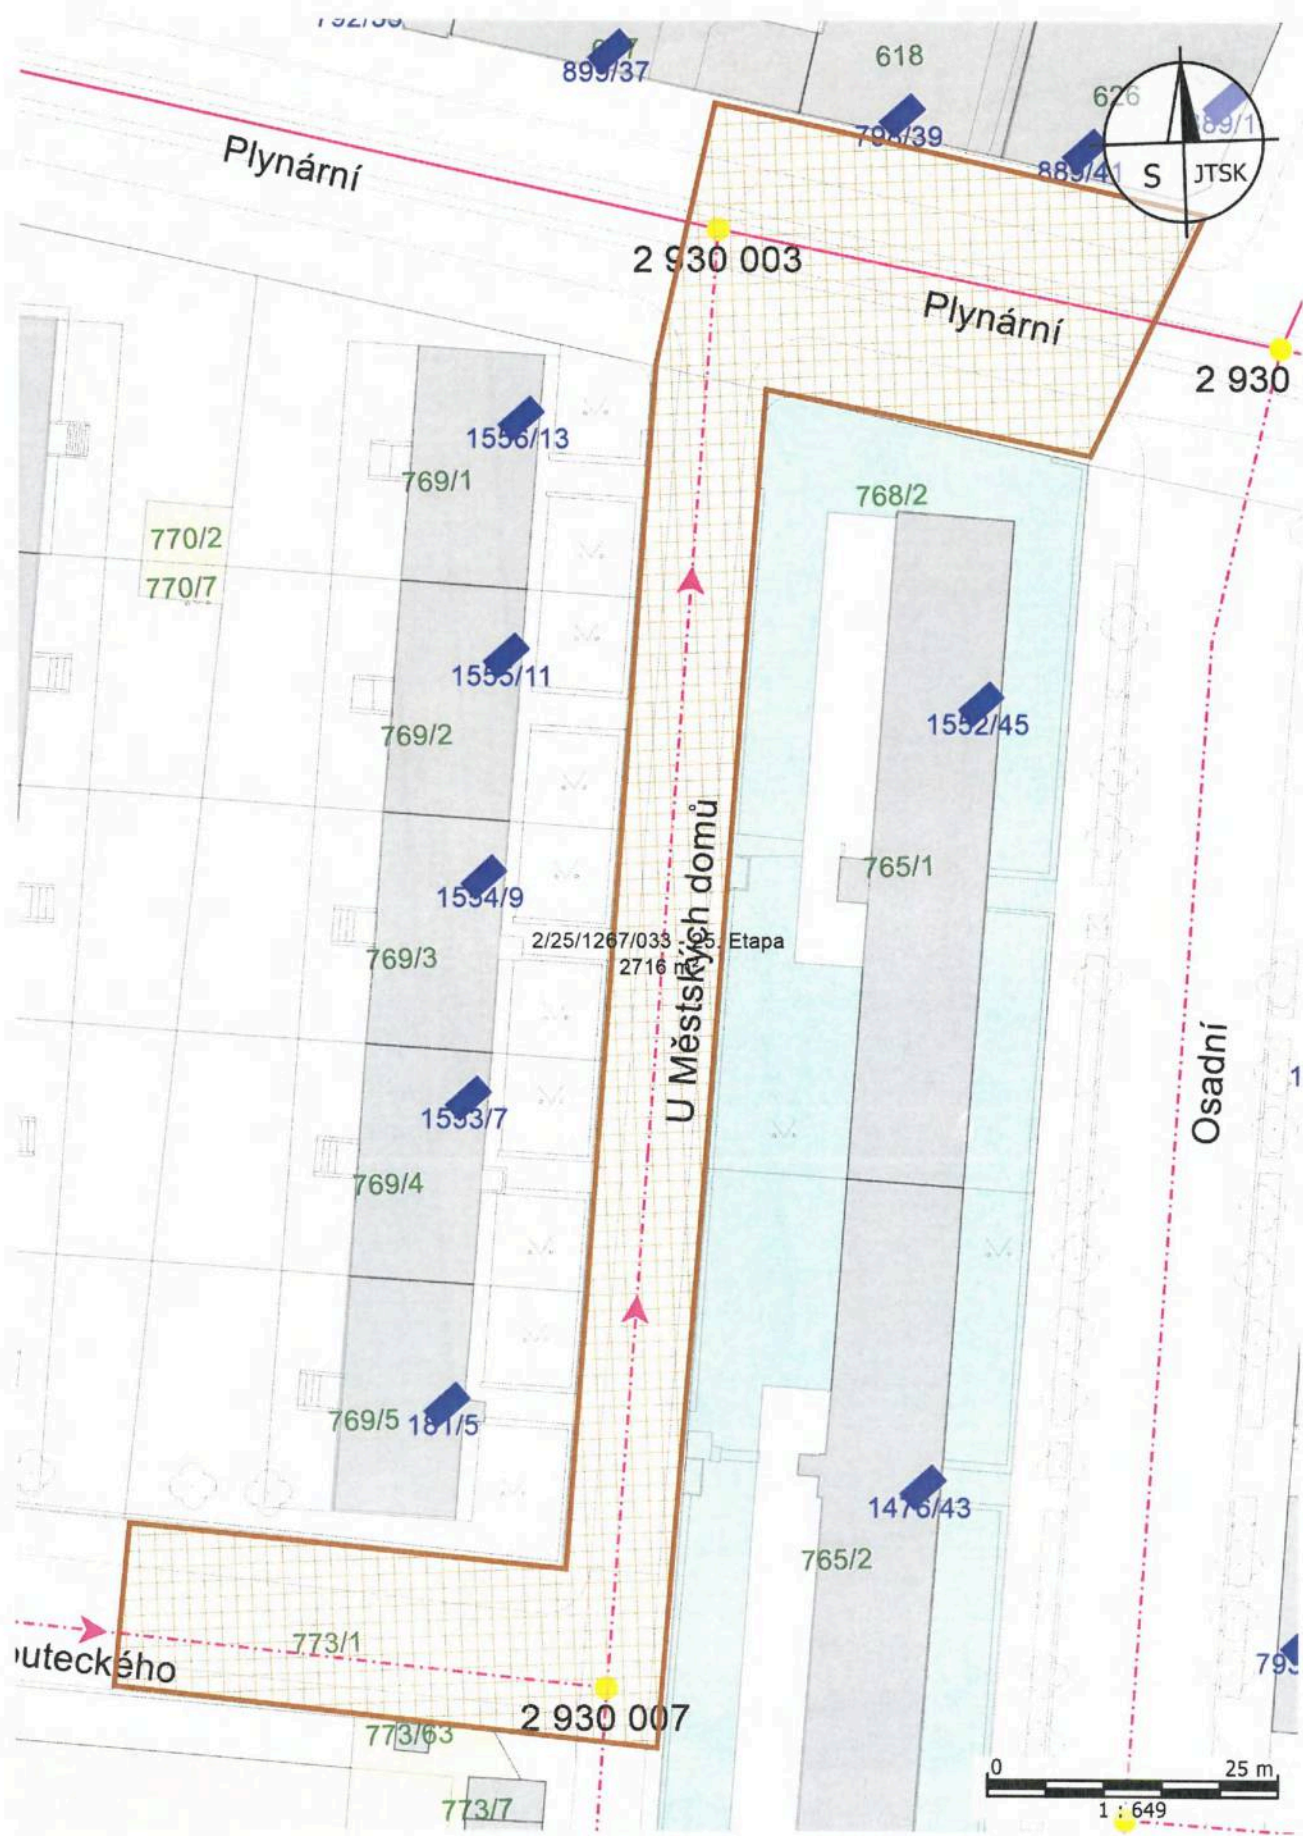

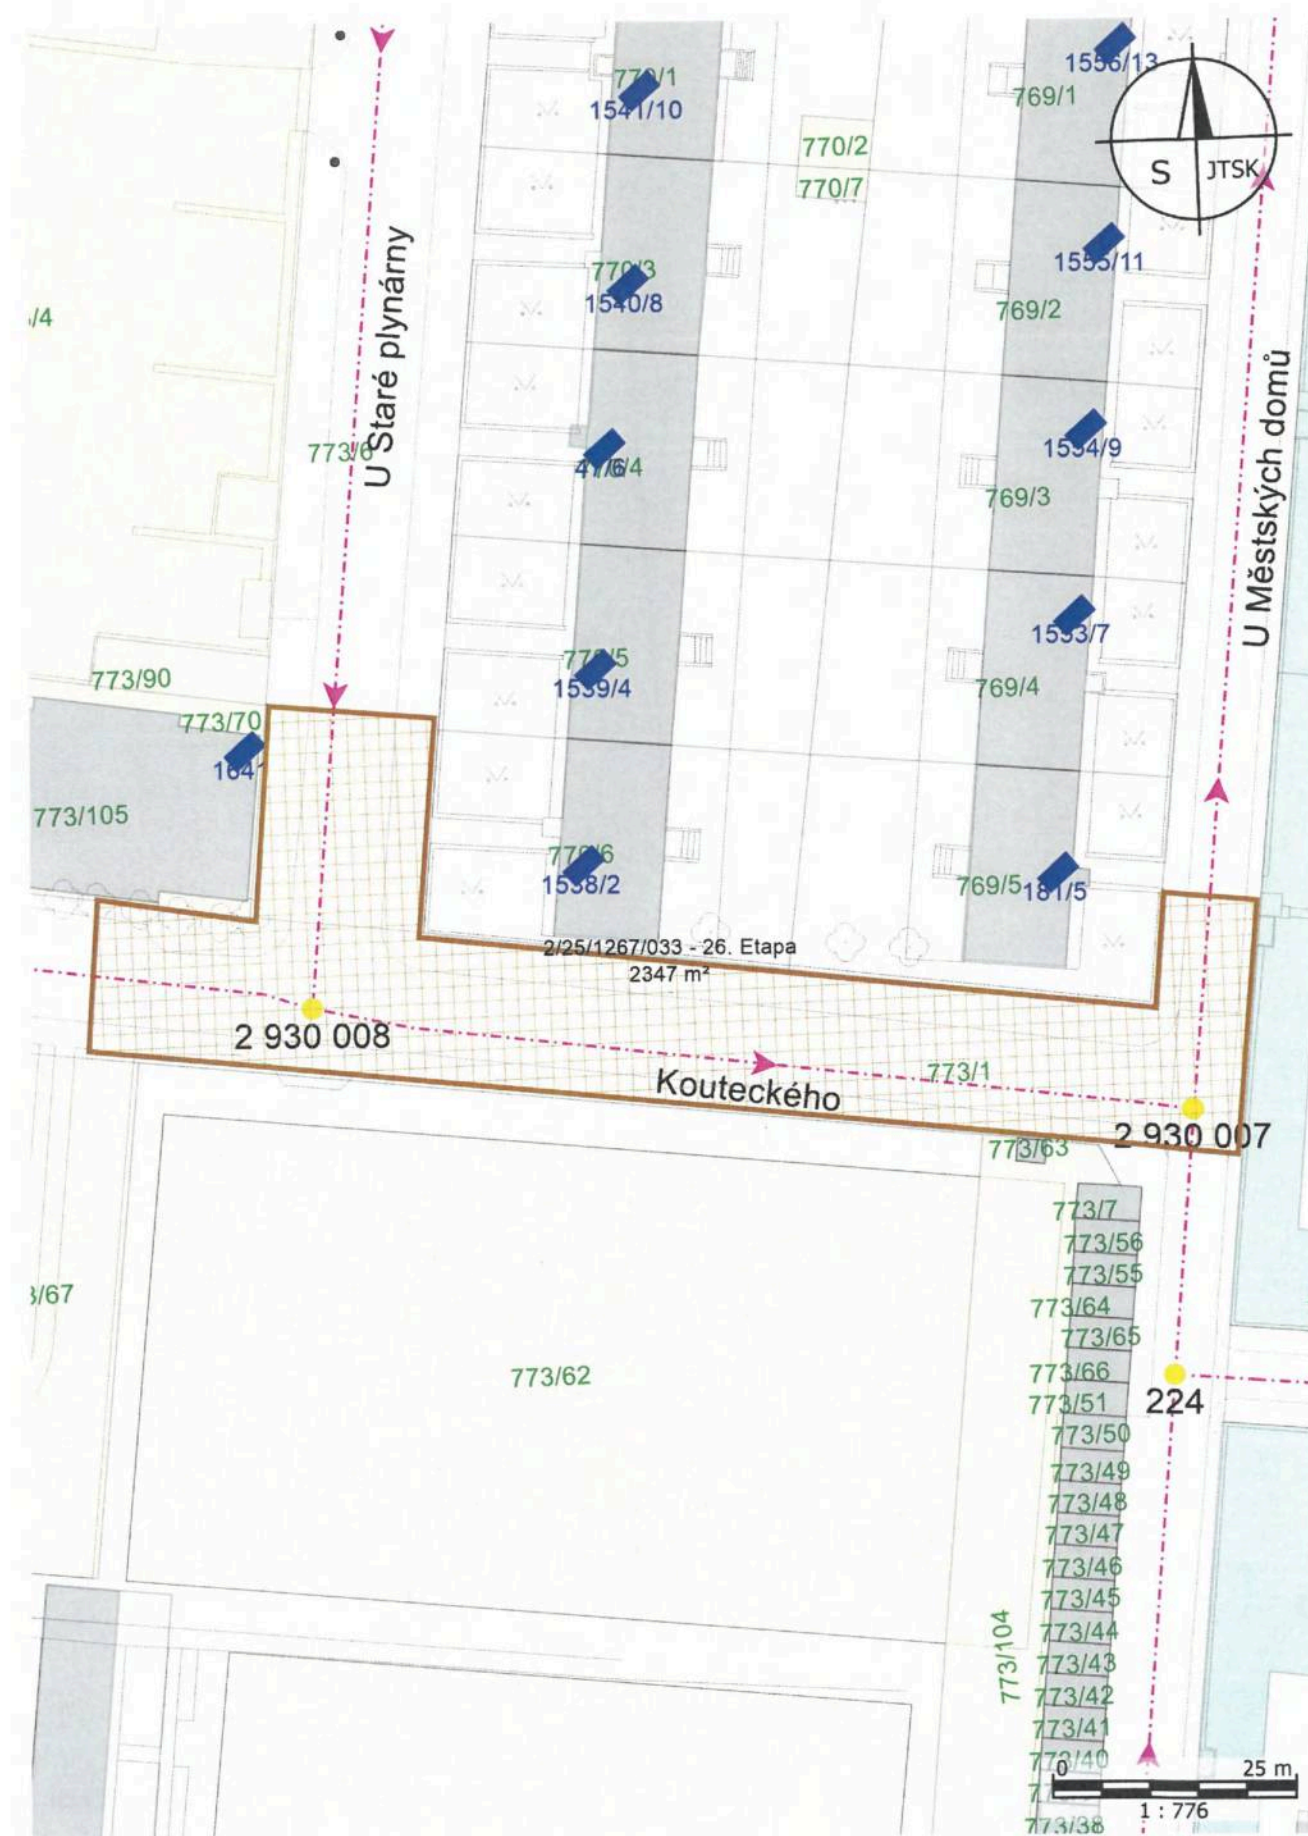

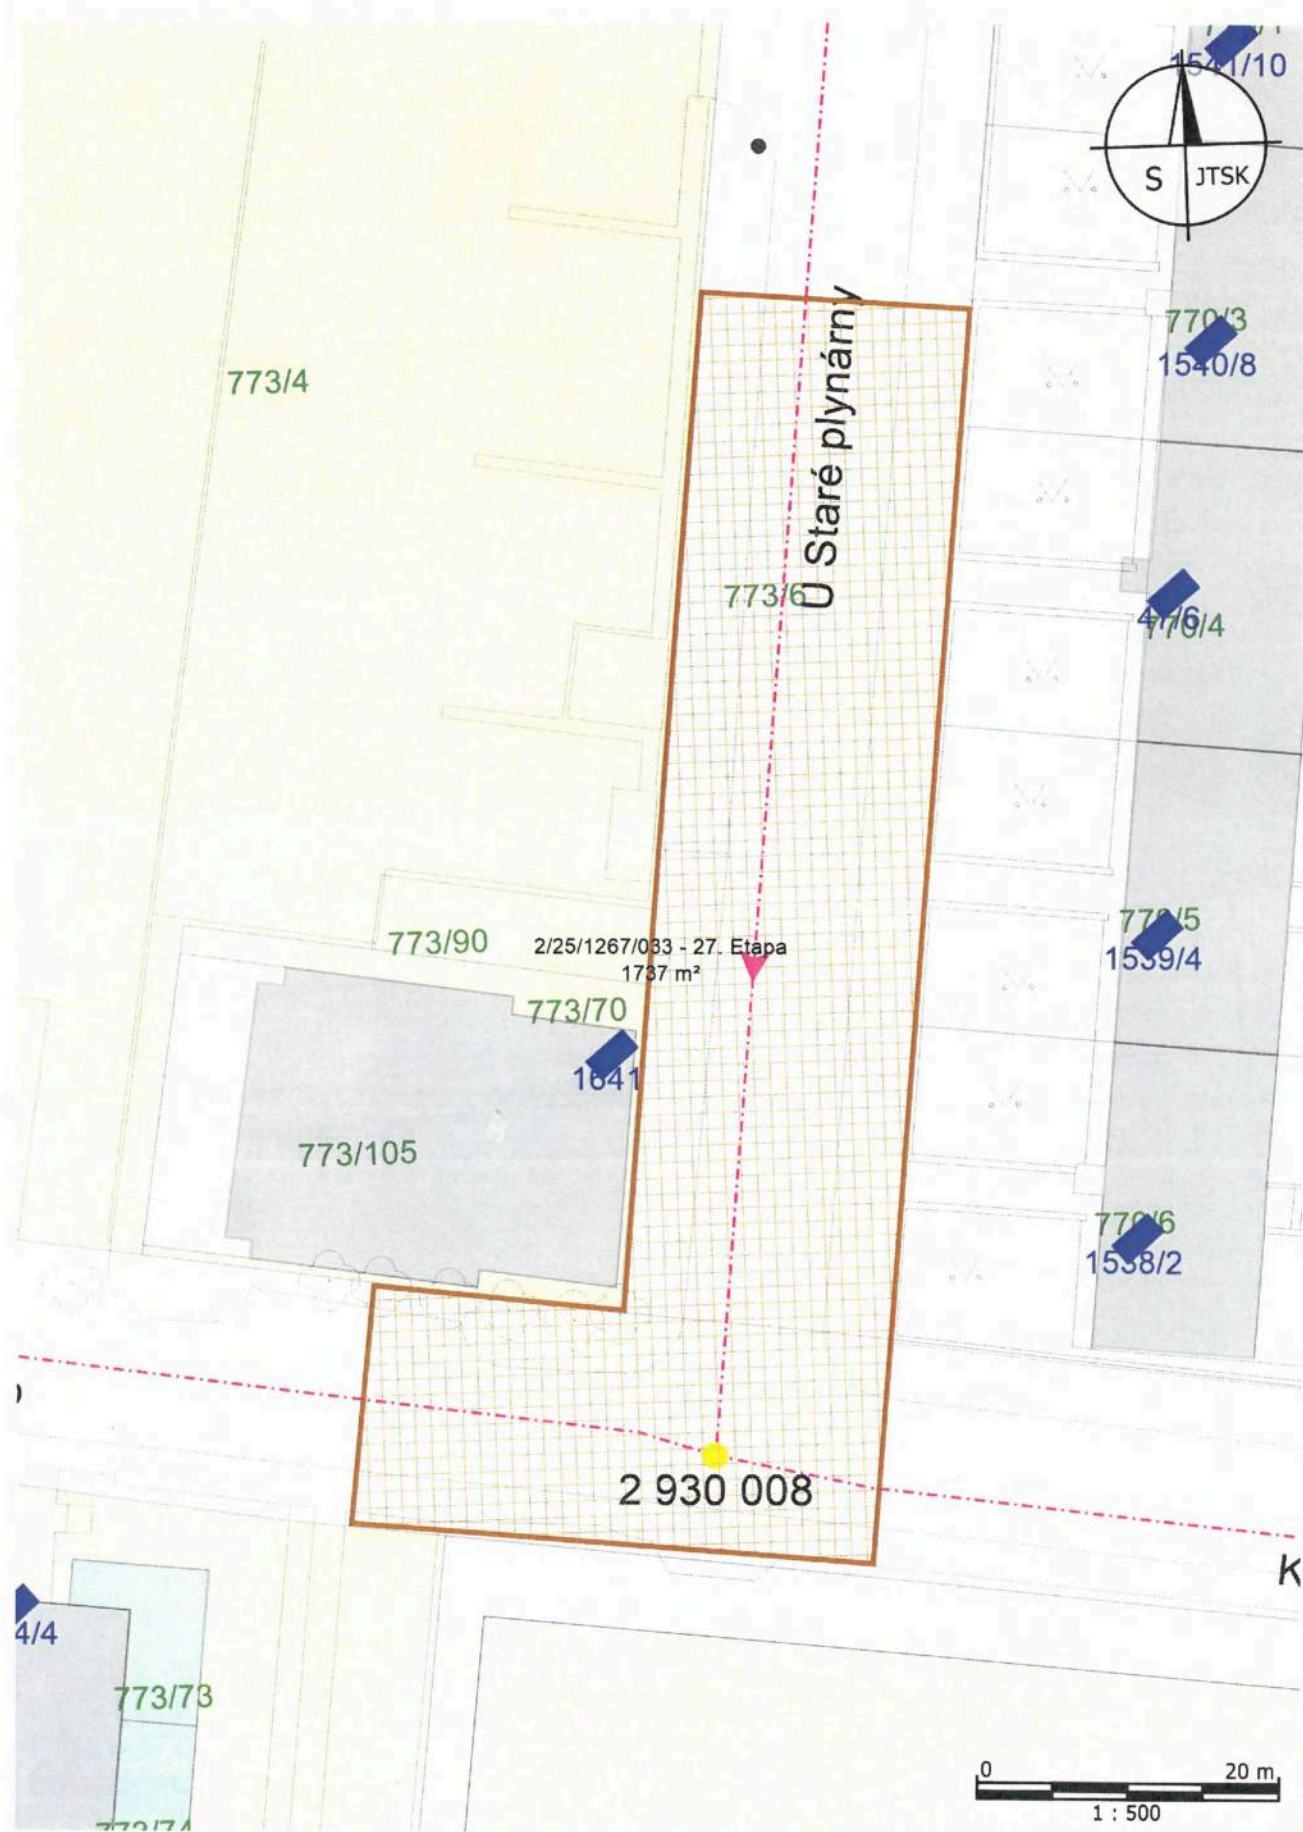

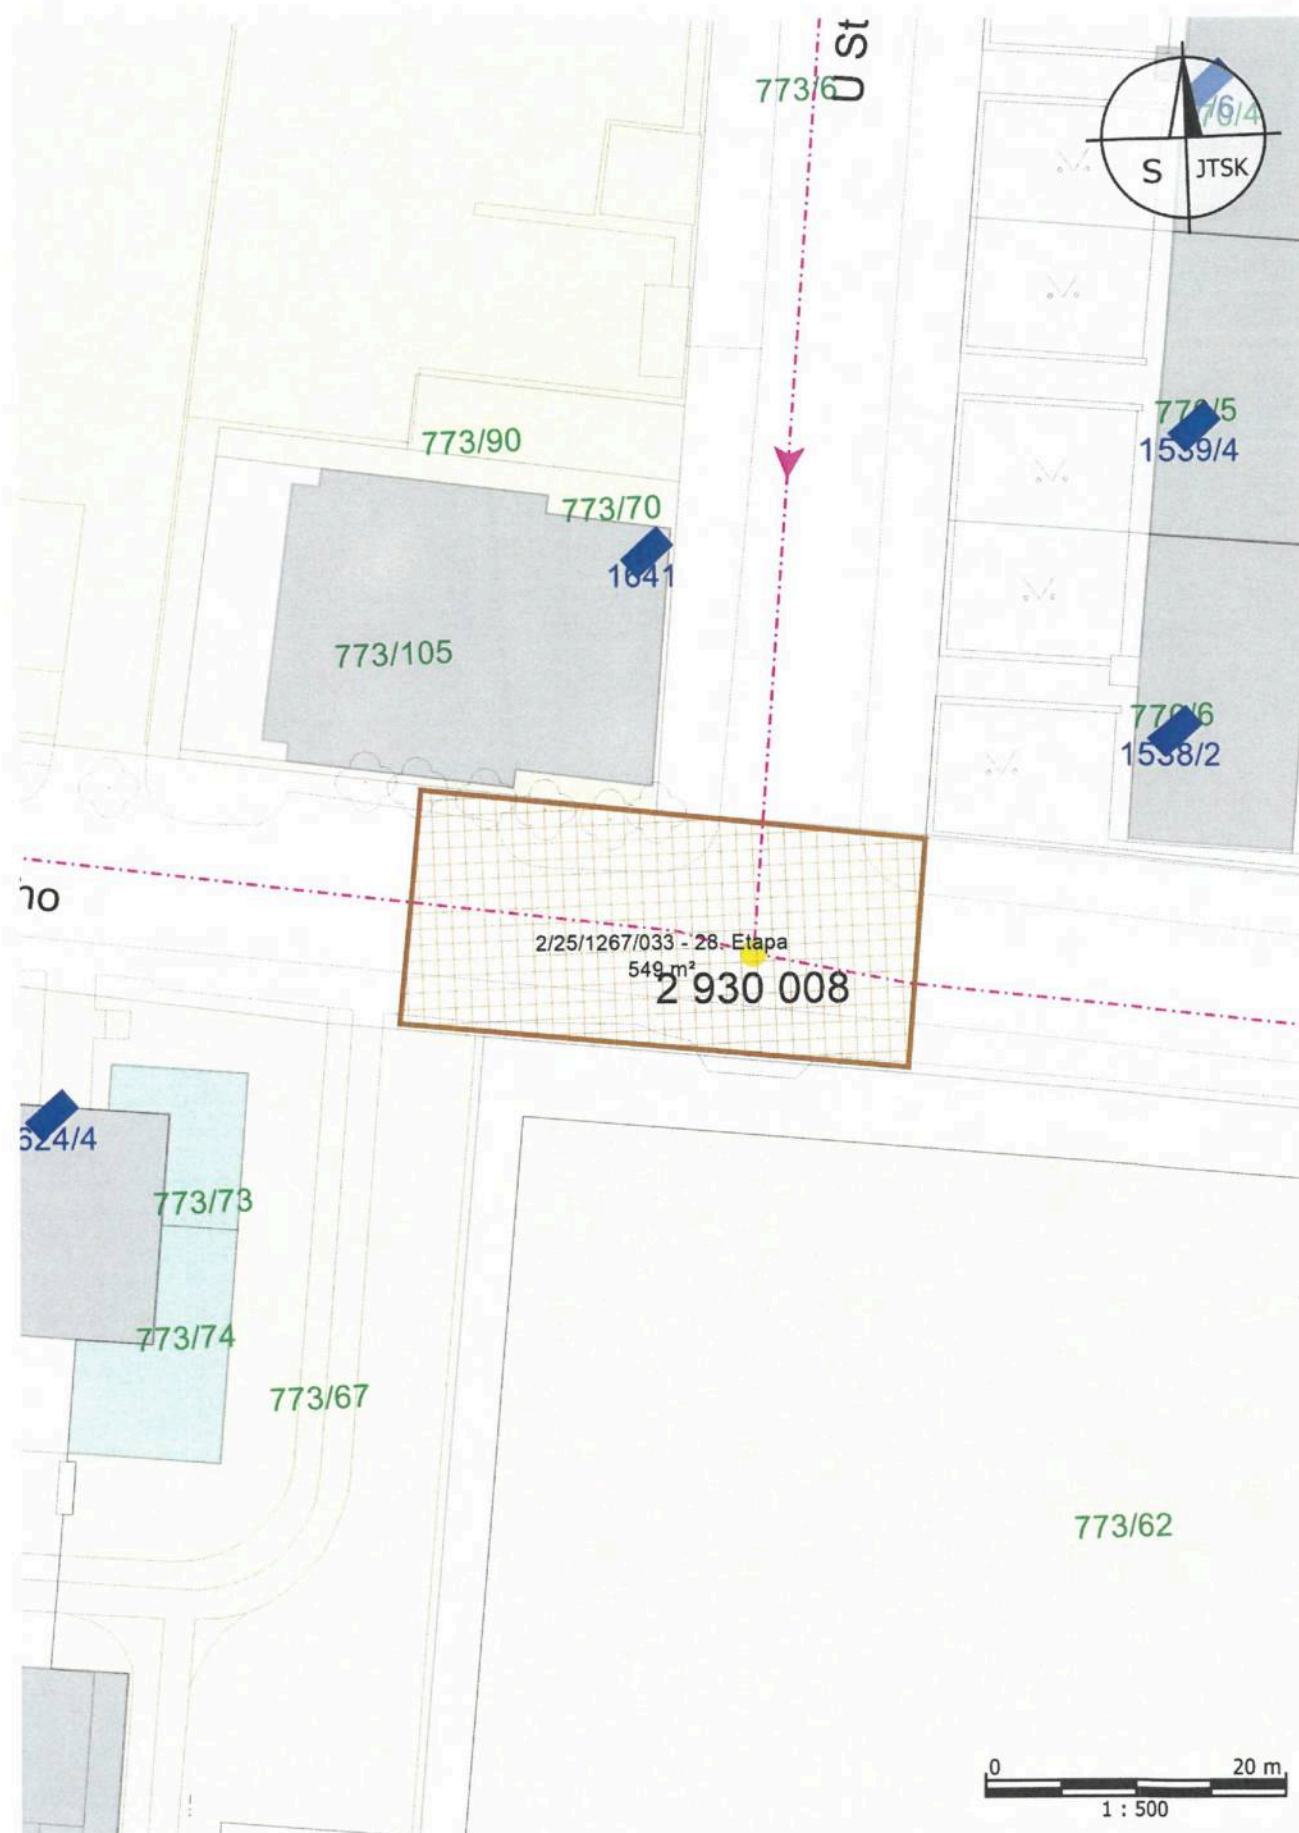





Příloha k NS č. 2/25/1267/033 - 29. Etapa - "Plánek č. 0"

