
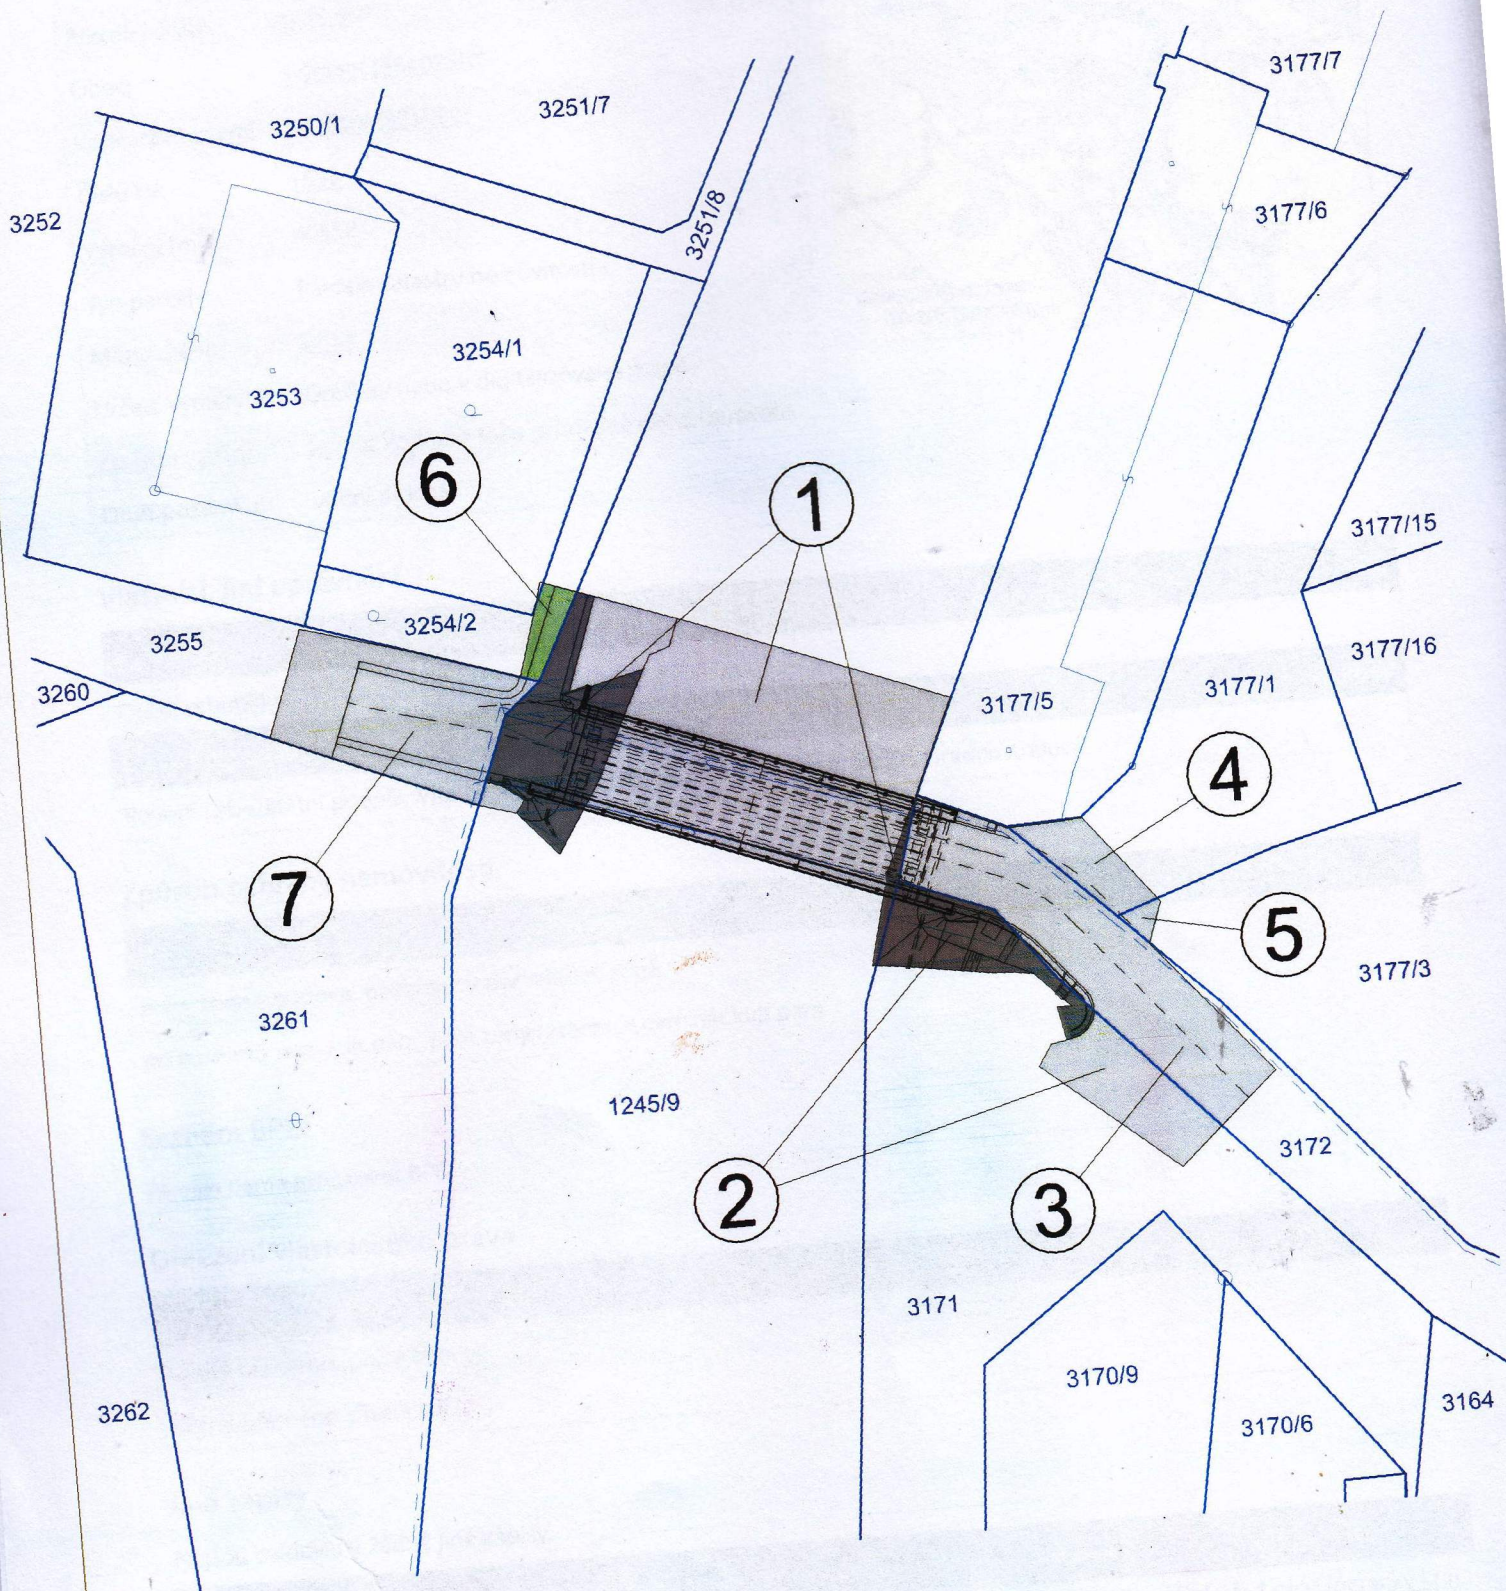


ZÁBOROVÝ ELABORÁT - ZÁKRES M 1:500

Strana: 6

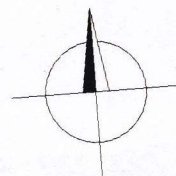

LEGENDA:

- DOČASNÝ ZÁBOR DO 1 ROKU
- TRVALÝ ZÁBOR
- DOČASNÝ ZÁBOR ZPF, PUPFL DO 1 ROKU

TELEFON

E-MAIL

IČO

DIČ

IDDS

Obchodní rejstřík

70890005

CZ70890005

dbyt8g2

vedený u KS v Hradci Králové,
oddíl A, vložka 9473

Město Frýdlant

nám. T.G.Masaryka 37

464 01 Frýdlant

VÁŠ DOPIS ZNAČKY / ZE DNE

ČÍSLO JEDNACÍ
PLa/2024/004854

VYŘIZUJE/LINKA

HRADEC KRÁLOVÉ
23.2.2024

Rekonstrukce mostu u autokempu – M06 Frýdlant

Obdrželi jsme Vaši žádost o stanovisko k dokumentaci pro výše uvedenou akci, kterou zpracovala firma S.A.W. CONSULTING s.r.o. ve stupni pro stavební povolení s datem 12/2023. Předložená dokumentace řeší rekonstrukci stávajícího mostu u autokempu – M06 Frýdlant. Stavba je umístěna na pozemcích p.č. 1245/9, 3171, 3172, 3254/2, 3255, 3261 v k.ú. Frýdlant.

Stavba byla navržena za účelem výměny dočasného mostního provizoria za trvalý mostní objekt situovaný v ř.km 26,386 námi spravovaného vodního toku Smědá (IDVT 10100084). Stávající most je jednoplošný, provizorní, kolmý, se světlostí 21,25 m v ose mostu. Celková šířka mostu 5,04 m. V rámci akce je navržen nový jednoplošný kolmý železobetonový trámový přímo pojižděný mostní objekt založený na stávajících masivních kamenných opěrách, které byly historicky zesílené 6 ks mikropilot pod každou opěrou. Po dokončení mostu je nutné provést definitivní přeložky vodovodu, kanalizace a kabelu MVE. V rámci SO 301.2 je navržena definitivní přeložka vodovodu umístěného na závěsném certifikovaném systému pod mostovkou (křídélkem nosníku č.1 – povodňová strana). Stejně tak bude zavěšeno kanalizační potrubí v rámci přeložky kanalizace SO 302.2 (mezi nosníky č. 1 a č.2). Kabel malé vodné elektrárny MVE bude uložen do chráničky v římsě na povodňové straně mostu a bude naspojován. Povrch vozovky je na mostě ve střešovitém příčném sklonu 2,5 % k římsám a podélně spádován ve sklonu 1 % k opěře O2, kde jsou navrženy mostní odvodňovače u každé římsy. Odvodňovače jsou navrženy s mříží 500 x 300 mm s bočním odtokovým potrubím DN 150 mm, které je zaústěno do svislého svodného sklolaminátového nebo HDPE potrubí DN 250 s kolem 45° a vyústěním přes líc zdi s přesahem min 200 mm. Zbylá část předpolí za opěrou O2 je odvedena svedením dešťových vod podél navrženého silničního obrubníku k nově navrženému skluzu v nejnižším místě komunikace do přítoku neznámé vodoteče. V rámci skluzu je navržena nálevka, která je z lomového kamene do betonu a přechází v betonové tvarovky šířky 600 mm, které odvádí vodu do vodoteče s přesahem poslední tvarovky 150 mm přes kamenné čelo propustku. Skluz je lemován sadovými obrubami rozměru 250/100 mm uloženými do betonu. Princip odvodnění nebude vůči stávajícímu stavu měněno.

Stavba mostu se nachází ve vyhlášeném záplavovém území a aktivní zóně vodního toku Smědá. Uvedený vodní tok je ve správě Povodí Labe, státní podnik.

Investorem akce bude: Město Frýdlant, T.G.Masaryka 37, 464 13 Frýdlant.

Stavba se nachází ve vodním útvaru číslo LNO_0280 - Smědá od toku Sloupský potok po státní hranici, na souřadnicích (S-JTSK) Y: 683763, X: 958293.

K navrhovanému záměru vydáváme následující **stanovisko správce povodí:**

- a) **Z hlediska zájmů daných platným Národním plánem povodí Odry a Plánem dílčího povodí Lužické Nisy a ostatních přítoků Odry (ustanovení § 24 až 26 vodního zákona)** je uvedený záměr možný, protože lze předpokládat, že záměrem nedojde ke zhoršení chemického stavu a ekologického stavu / potenciálu dotčených útvarů povrchových vod a chemického stavu a kvantitativního stavu útvarů podzemních vod, a že nebude znemožněno dosažení jejich dobrého stavu / potenciálu.

Toto hodnocení vychází z posouzení souladu předmětného záměru s výše uvedenými platnými dokumenty.

b) **Z hlediska dalších zájmů sledovaných vodním zákonem a správou vodního toku** souhlasíme s navrhovaným záměrem za předpokladu splnění následujících podmínek:

- Realizaci záměru nesmí dojít k ohrožení jakosti povrchových a podzemních vod.
- Dodavatel před zahájením akcí předloží na Povodí Labe, státní podnik, provozní středisko Liberec (Blahoslavova 505, Liberec, 460 01; tel.: [redacted]) ke schválení povodňový a havarijný plán po dobu výstavby. Současně budou předány kontakty na stavební dozor.
- Světlá výška pod mostovkou (průtočný profil mostu) bude minimálně stejná jako je stávající stav.
- Během stavby nebude postaveno v korytě vodního toku lešení, které by zásadně omezilo průtočnou kapacitu pod mostním profilem.
- Během realizace požadujeme zamezit napadání materiálu do koryta toku, případný napadený materiál bude neprodleně odstraněn.
- V záborovém elaborátu je nutné počítat do trvalého záboru i plochu mostovky a zohlednit též přeložky inženýrských sítí.
- Zahájení prací požadujeme v předstihu oznámit na Povodí Labe, státní podnik, provozní středisko Liberec (Blahoslavova 505, Liberec, 460 01; úsekový technik pan [redacted]).

Upozorňujeme Vás na skutečnost, že Povodí Labe, státní podnik nenese odpovědnost za případné škody vzniklé průchodem velkých vod.

c) **Z hlediska majetkoprávních vztahů** sdělujeme, že se navržený záměr dotýká majetku státu (*p.p.č. 1245/9 v k.ú. Frýdlant*) - koryto vodního toku a to uložením konstrukce mostovky, mostních opěr, dlažeb a přeložek vodovodu, kanalizace a kabelu pro MVE, k němuž vykonává právo vlastníka Povodí Labe, státní podnik, a z tohoto důvodu bude účastníkem případných správních řízení, vedených k tomuto záměru podle vodního nebo stavebního zákona. Podmínkou pro udělení souhlasu vlastníka pozemku se stavebním záměrem, v souladu s ustanovením §184a zákona č. 183/2006 Sb., o územním plánování a stavebním řádu, ve znění pozdějších předpisů, je majetkoprávní vypořádání záměrem (stavbou, činností) dotčeného majetku státu.

Ve věci uzavření příslušných smluvních vztahů se formou žádosti (s uvedením čísla jednacího tohoto stanoviska) obraťte na Povodí Labe, státní podnik - Závod Jablonec nad Nisou – provozní středisko Liberec, Blahoslavova 505, 460 01 Liberec [redacted], přičemž Vaše žádost musí být doplněna o následující doklady:

- identifikační údaje smluvní strany, případně zplnomocnění pro zastupující osobu,
- kontaktní údaje žadatele,
- katastrální situační výkres z projektové dokumentace se zákresem trvalého a dočasného záboru pozemku, včetně vyčíslení těchto záborů,
- geometrický plán pro vymezení rozsahu věcného břemene k části pozemku (min. 2x originál), včetně vyčíslení plochy věcného břemene.

Podmínky udělení souhlasu vlastníka pozemků se stavebními záměry cizích stavebníků realizovaných na určeném majetku (pozemcích nebo stavbách) Povodí Labe, státní podnik (dle §184a stavebního zákona) v návaznosti na nezbytné majetkoprávní vypořádání jsou popsány na stránkách www.pla.cz (*informace pro žadatele*).

Toto stanovisko, které je podkladem pro vydání rozhodnutí nebo jiného opatření vodoprávního nebo jiného správního úřadu, nebo samosprávného orgánu, platí **2 roky** od data jeho vydání, pokud v této době nebylo využito pro vydání platného rozhodnutí nebo jiného opatření správními nebo samosprávnými orgány.

[redacted]
vedoucí odboru
péče o vodní zdroje

Na vědomí

PL – Z1 Jablonec nad Nisou (PS Liberec)