
**SMLOUVA O REALIZACI PŘEKLÁDKY
SÍTĚ ELEKTRONICKÝCH KOMUNIKACÍ
č. CB 2025_0054**

mezi

CETIN a.s.

a

Jihočeský kraj

CETIN a.s.

se sídlem Českomoravská 2510/19, Libeň, 190 00 Praha 9

IČO: 04084063

DIČ: CZ04084063

ID DS: qa7425t

zapsaná v obchodním rejstříku vedeném u Městského soudu v Praze pod sp. zn. B 20623
zastoupená na základě pověření Ing. Tomášem Cirklem MBA, manažerem, Fixed Network
Deployment

(„**CETIN**“)

a

Jihočeský kraj

se sídlem U Zimního stadionu 1952/2, 370 01 České Budějovice 7

IČO: 70890650

DIČ: CZ70890650

ID DS: kdib3rr

zastoupený MUDr. Martinem Kubou, hejtnanem Jihočeského kraje

(„**Stavebník**“)

(CETIN a Stavebník dále společně jako „**Smluvní strany**“ a jednotlivě jako „**Smluvní strana**“)

VZHLEDEM K TOMU, ŽE:

- A) Společnost CETIN je podnikatelem dle Zákona o elektronických komunikacích a zajišťuje dle Zákona o elektronických komunikacích výstavbu a provoz sítí elektronických komunikací a je vlastníkem a provozovatelem Vedení a zařízení společnosti CETIN;
- B) Stavba vyvolala Překládku;
- C) Stavebník má zájem a přeje si, aby společnost CETIN zajistila Překládku,

uzavírají Smluvní strany níže uvedeného dne, měsíce a roku dle ust. § 1746 odst. 2 Občanského zákoníku a dle ust. § 104 odst. 18 Zákona o elektronických komunikacích tuto

**Smlouvu o realizaci překládky sítě elektronických komunikací
(„**Smlouva**“)**

DEFINICE

Výrazy označené ve Smlouvě počátečním velkým písmenem mají pro účely Smlouvy níže uvedený význam, není-li Smlouvou výslovně stanoveno jinak:

CTN znamená cenový a technický návrh provedení Překládky, který je Přílohou č. 1 Smlouvy;

Faktura znamená daňový doklad nebo zálohový daňový doklad s náležitostmi dle ust. § 435 Občanského zákoníku a s náležitostmi dle příslušných ustanovení ZDPH;

GDPR znamená Nařízení Evropského parlamentu a Rady (EU) č. 2016/679 ze dne 27. dubna 2016, o ochraně fyzických osob v souvislosti se zpracováním osobních údajů a o volném pohybu těchto údajů a o zrušení směrnice 95/46/ES (obecné nařízení o ochraně osobních údajů), které je účinné od 25. května 2018;

Občanský zákoník znamená zákon č. 89/2012 Sb., občanský zákoník, ve znění pozdějších předpisů;

Projekt znamená realizační projektovou dokumentaci Překládky;

Předpoklady pro realizaci Překládky znamená předpoklady určené v odst. 3.2 Smlouvy;

Překládka znamená stavbu v k.ú. Žár u Nových Hradů a Údolí u Nových Hradů spočívající (i) ve změně trasy nebo místa umístění Vedení a zařízení společnosti CETIN, a/nebo (ii) v provedení zvýšené mechanické ochrany Vedení a zařízení společnosti CETIN v jeho stávající trase umístění, jejíž rozsah je specifikován v CTN;

Příprava Překládky znamená přípravné činnosti s Překládkou související, nezbytné pro vlastní realizaci Překládky, a to zpracování CTN, zpracování Projektu a další činnosti uvedené v odst. 4.1 písmeno (a) Smlouvy;

SEK znamená komunikační síť ve smyslu ust. § 2 odst. 2 písm. d) Zákona o elektronických komunikacích, tj. síť elektronických komunikací, kterou se rozumí přenosové systémy, popřípadě spojovací nebo směrovací zařízení a jiné prostředky, včetně prvků sítě, které nejsou aktivní, které umožňují přenos signálů po vedení, rádiovými, optickými nebo jinými elektromagnetickými prostředky, včetně družicových sítí, pevných sítí s komutací okruhů nebo paketů a mobilních zemských sítí, sítí pro rozvod elektrické energie v rozsahu, v jakém jsou používány pro přenos signálů, sítí pro rozhlasové a televizní vysílání a sítí kabelové televize, bez ohledu na druh přenášené informace;

Stavba znamená stavbu pod označením „**Homogenizace silnice II/156 Hlinov – Údolí u Nových Hradů**“ jejímž stavebníkem je Stavebník;

Stavební připravenost znamená stav Stavby, který stavebně a technicky umožňuje umístění překládané části SEK, zejména jsou dokončeny hrubé terénní úpravy v nové trase Vedení a zařízení společnosti CETIN, vyřezány dřeviny, odstraněny neprovozované inženýrské sítě a jiné další objekty v trase a terén je zarovnan do úrovně konečné nivelety;

Stavební zákon znamená zákon č. 283/2021 Sb., stavební zákon, ve znění pozdějších předpisů;

Vedení a zařízení společnosti CETIN znamená podzemní nebo nadzemní vedení komunikační sítě společnosti CETIN nebo telekomunikační zařízení společnosti CETIN;

Vyjádření o poloze sítě znamená „*Vyjádření o poloze sítě elektronických komunikací a Všeobecné podmínky ochrany sítě elektronických komunikací*“ ze dne 21.1. 2024 vydané pod č.j. 20356/24, které si vyžádal a obdržel Stavebník;

Zákon o elektronických komunikacích znamená zákon č. 127/2005 Sb., o elektronických komunikacích a o změně některých souvisejících zákonů (zákon o elektronických komunikacích), ve znění pozdějších předpisů;

Zákon o registru smluv znamená zákon č. 340/2015 Sb., o zvláštních podmínkách účinnosti některých smluv, uveřejňování těchto smluv a o registru smluv (zákon o registru smluv), ve znění pozdějších předpisů;

Zákon o vyvlastnění znamená zákon č. 184/2006 Sb., o odnětí nebo omezení vlastnického práva k pozemku nebo ke stavbě, v účinném znění;

ZDPH znamená zákon č. 235/2004 Sb., o dani z přidané hodnoty, ve znění pozdějších předpisů.

1. ÚVODNÍ USTANOVENÍ

- 1.1. Společnost CETIN je vlastníkem SEK, jež má být přeložena na základě Smlouvy.
- 1.2. Stavebník dle Vyjádření o poloze sítě vyvolává Překládku dotčené části SEK dle ust. § 104 odst. 18 Zákona o elektronických komunikacích.
- 1.3. Překládka dle Smlouvy je vedena u společnosti CETIN pod označením „**VPIC sil. II.156 Hlinov-Nové Hradý**“.

2. PŘEDMĚT SMLOUVY

- 2.1. Předmětem Smlouvy je závazek společnosti CETIN zajistit Překládku a s ní související záležitosti v rozsahu Projektu a za podmínek stanovených Smlouvou a závazek Stavebníka, který Překládku vyvolal, společnosti CETIN uhradit všechny nezbytné náklady spojené s Překládkou, které by společnosti CETIN nevznikly, kdyby Překládka nebyla Stavebníkem vyvolána.

3. PŘEKLÁDKA A JEJÍ PODMÍNKY

- 3.1. Překládka bude realizována v rozsahu a na nemovitostech určených v CTN.
- 3.2. Předpokladem pro realizaci Překládky je splnění každé z následujících podmínek:
 - a) pro stavbu Překládky je dle příslušných ustanovení Stavebního zákona vydáno povolení, povolení je pravomocné a společnosti CETIN bylo takové pravomocné povolení, včetně jeho grafické a dokladové části, předáno;
 - b) ve prospěch společnosti CETIN je zajištěno právo užívat nemovitosti dotčené Překládkou tak, že mezi společnostmi CETIN a každým vlastníkem každé nemovitosti dotčené v souvislosti s Překládkou je uzavřena smlouva o smlouvě budoucí o zřízení služebnosti dle ust. § 104 odst. 3 Zákona o elektronických komunikacích, vzniklo společnosti CETIN oprávnění k užívání cizích nemovitostí dle ust. § 104a Zákona o elektronických komunikacích nebo je ve prospěch společnosti CETIN právo užívat nemovitosti dotčené Překládkou dle Zákona o vyvlastnění vyvlastněno.
- 3.3. Společnost CETIN nemá povinnost (i) zahájit provedení Překládky dříve, než nastaly Předpoklady pro realizaci Překládky a (ii) provést Překládku, nejsou-li splněny Předpoklady pro realizaci Překládky; bez zajištění Předpokladů pro realizaci Překládky nebude Překládka realizována.
- 3.4. Vlastníkem SEK, přeložené na základě Smlouvy, zůstává společnost CETIN.
- 3.5. Společnost CETIN je oprávněna realizací Překládky pověřit jinou osobu. Je-li realizací Překládky a/nebo jednotlivými úkony Překládky pověřena jiná osoba, odpovídá společnost CETIN Stavebníkovi tak, jako by Překládku realizovala sama.

4. ZÁVAZKY SMLUVNÍCH STRAN

- 4.1. Společnost CETIN se zavazuje
 - a) před realizací Překládky:
 - (i) zajistit zpracování Projektu,
 - (ii) pokusit se uzavřít smlouvu o smlouvě budoucí o zřízení služebnosti s vlastníky Překládkou dotčených nemovitostí, tzn. prokazatelně učinit vlastníkům Překládkou dotčených nemovitostí návrh takové smlouvy.
 - b) po realizaci Překládky:

- (i) zajistit pro své potřeby dokumentaci skutečného provedení Překládky; dokumentace skutečného provedení Překládky nebude dokumentací skutečného provedení s náležitostmi dle vyhlášky č. 131/2024 Sb., o dokumentaci staveb, v účinném znění;
- (ii) zajistit vyhotovení geometrického plánu s vyznačením rozsahu služebnosti k Překládkou dotčeným nemovitostem;
- (iii) zajistit uzavření smluv o zřízení služebnosti s vlastníky Překládkou dotčených nemovitostí a vklad služebnosti dle smluv o zřízení služebnosti s vlastníky Překládkou dotčených nemovitostí do katastru nemovitostí.

4.2. Stavebník je povinen před realizací Překládky:

- a) zajistit rozhodnutí o povolení záměru o umístění stavby Překládky, přičemž stavba Překládky bude v žádosti o vydání povolení označena jako stavební objekt „SO trasa SEK společnosti CETIN a.s.“;
- b) plnit podmínky určené Vyjádřením o poloze sítě;
- c) předat souřadnice X,Y nové trasy vedení SEK;
- d) po splnění Předpokladů pro realizaci Překládky, nejdříve však pět (5) měsíců od uzavření Smlouvy, vyzvat písemně společnost CETIN k realizaci Překládky a oznámit společnosti CETIN Stavební připravenost („**Kvalifikovaná výzva**“).

Stavebník se zavazuje, nejpozději do třiceti (30) dnů od nabytí právní moci rozhodnutí o povolení záměru předat společnosti CETIN toto rozhodnutí včetně grafické a dokladové části, a to zasláním na email kontaktní osobě ve věcech smluvních dle odst. 8.1. Smlouvy.

4.3. Společnost CETIN se zavazuje zajistit realizaci Překládky do osmi (8) měsíců ode dne, kdy bude splněna poslední ze všech následujících podmínek:

- a) společnosti CETIN je doručena Kvalifikovaná výzva;
- b) Stavebník uhradil náklady na Přípravu Překládky dle odst. 6.1. písm. a) Smlouvy;
- c) Stavebník splnil povinnosti dle odst. 4.2. Smlouvy.

4.4. Stavebník bere na vědomí, že mezi společnostmi CETIN a vlastníky Překládkou dotčených nemovitostí musí dojít s ohledem na ust. § 104 Zákona o elektronických komunikacích k úpravě vzájemných právních vztahů v podobě uzavření písemné smlouvy o budoucí smlouvě o zřízení služebnosti a po realizaci Překládky k uzavření smlouvy o zřízení služebnosti případně ke zřízení takového práva ve vyvlastňovacím řízení. Náhrady za zřízení služebností, které společnost CETIN vlastníkům Překládkou dotčených nemovitostí uhradí, bude Stavebník s ohledem na ust. § 104 odst. 18 Zákona o elektronických komunikacích povinen uhradit společnosti CETIN jako náklady vzniklé společnosti CETIN v souvislosti s Překládkou. Stejně tak bude Stavebník povinen uhradit společnosti CETIN náklady za uhrazení správních poplatků za vklad služebností do katastru nemovitostí, případně náklady vzniklé společnosti CETIN v souvislosti s vyvlastňovacím řízením.

4.5. Stavebník se zavazuje poskytnout společnosti CETIN při uzavírání smluv o budoucí smlouvě o zřízení služebnosti a po realizaci Překládky při uzavírání smluv o zřízení služebnosti potřebnou součinnost.

4.6. Jakákoliv lhůta určená společnosti CETIN Smlouvou k realizaci Překládky se prodlužuje o dobu, po kterou je v prodlení Stavebník s plněním povinnosti dle Smlouvy a/nebo po kterou byla realizace Překládky přerušena nebo nemohla být zahájena z důvodu nikoliv na straně společnosti CETIN, a o další dobu, o kterou je lhůtu k realizaci Překládky třeba prodloužit v důsledku prodlení Stavebníka. Společnost CETIN je oprávněna přerušit a/nebo vůbec nezahájit realizaci Překládky v případě, kdy jí nebude uhrazena zálohová platba dle odst. 6.1. písm. b) Smlouvy, a to až do plného uhrazení této platby.

- 4.7. Dnem ukončení realizace Překládky je den, kdy je Stavebníkovi odesláno na adresu uvedenou v hlavičce Smlouvy nebo na adresu elektronické pošty určenou v odst. 8.2. Smlouvy oznámení o ukončení realizace Překládky.

5. NÁKLADY SPOJENÉ S PŘEKLÁDKOU

- 5.1. Stavebník je dle ust. § 104 odst. 18 Zákona o elektronických komunikacích povinen nést náklady Překládky dotčeného úseku SEK, přičemž takovými náklady jsou všechny nezbytné náklady vlastníka SEK, které by mu nevznikly, kdyby Překládka nebyla Stavebníkem vyvolána.
- 5.2. Výše nákladů Překládky stanovených na základě CTN činí ke dni uzavření Smlouvy **5.072.921,00 Kč** (slovy: pět milionů sedmdesát dva tisíc devět set dvacet jedna korun českých). Specifikace těchto nákladů je uvedena v CTN. Stavebník bere na vědomí, že tato výše nákladů byla stanovena před vyhotovením Projektu na základě měrných nákladů společnosti CETIN (tj. je pouze orientační). Překládka dle Zákona o elektronických komunikacích je mimo předmět daně z přidané hodnoty.
- 5.3. Výše nákladů Překládky bude stanovena po vyhotovení Projektu, na jeho základě („**Náklady Překládky stanovené na základě Projektu**“). Společnost CETIN do pěti (5) měsíců od uzavření Smlouvy písemně oznámí Stavebníkovi výši Nákladů Překládky stanovených na základě Projektu a ve stejné lhůtě předloží Stavebníkovi Projekt.
- 5.4. V případě, že v souvislosti s realizací Překládky společnosti CETIN vzniknou další nezbytné náklady na Překládku, které nejsou vyčísleny v odst. 5.2. Smlouvy, Stavebník se zavazuje je společnosti CETIN uhradit, za předpokladu, že nebudou zahrnuty v Nákladech Překládky stanovených na základě Projektu.

Může se jednat zejména, nikoliv však výlučně o:

- a) náklady na náhrady za omezení vlastnického práva vlastníkům Překládkou dotčených nemovitostí dle uzavřených smluv o služebnosti a/nebo dle pravomocného rozhodnutí příslušného vyvlastňovacího úřadu o omezení vlastnického práva zřízením služebnosti rozhodnutím,
- b) náklady související se zrušením a následným výmazem služebnosti (vázaností na nemovitostech dotčených původní, překládanou SEK) z katastru nemovitostí,
- c) náklady na náhrady za omezené užívání lesního a půdního fondu včetně nákladů na vypracování výpočtu,
- d) hydrogeologický, geologický, dendrologický a ostatní odborné posudky zpracované subjekty k tomu určenými,
- e) náklady na koordinační výkresy, povodňové plány a zaměření, vyžadované dotčenými subjekty,
- f) náklady na identifikaci parcel,
- g) náklady na správní poplatky dle zákona č. 634/2004 Sb., o správních poplatcích, v účinném znění, které vzniknou společnosti CETIN v důsledku získávání potřebných správních rozhodnutí – povolení, a které jsou nezbytné k realizaci Překládky,
- h) náklady související se zvláštním užíváním veřejného prostranství, vyměřené v souvislosti s realizací Překládky podle zákona č. 565/1990 Sb., o místních poplatcích, v účinném znění,
- i) náklady související se zvláštním užíváním dle ust. § 25 zákona č. 13/1997 Sb., o pozemních komunikacích, v účinném znění,
- j) náklady na peněžité plnění plynoucí z nájemních smluv, jejichž uzavření je nutné pro realizaci Překládky,
- k) náklady související s majetkovými újmami, způsobenými na zemědělských plodinách v souvislosti s realizací Překládky,

- l) náklady na ochranu komunikačních vedení a zařízení před přepětím a nadproudem, včetně odborného výpočtu a návrhu,
 - m) náklady související se záchranným archeologickým dohledem.
- 5.5. Výše nákladů na Překládku, bez ohledu na to, zda se jedná o náklady Překládky stanovené na základě CTN nebo o Náklady Překládky stanovené na základě Projektu, se změní písemným oznámením společnosti CETIN o změně výše nákladů na Překládku doručeným Stavebníkovi („**Oznámení o změně výše nákladů**“). Společnost CETIN je oprávněna Oznámení o změně výše nákladů učinit v každém kalendářním roce, ve kterém je Smlouva účinná, vždy však pouze jednou (1) za příslušný kalendářní rok. Společnost CETIN není povinna za trvání účinnosti Smlouvy učinit žádné Oznámení o změně výše nákladů.

6. PLATEBNÍ PODMÍNKY

- 6.1. Náklady spojené s Překládkou ve výši skutečně provedených prací a skutečně vynaložených nákladů dle odst. 5.3. a/nebo odst. 5.5. Smlouvy je Stavebník povinen uhradit na základě jednotlivých daňových dokladů. Faktury budou společností CETIN vystaveny takto:
- a) Faktura za Přípravu Překládky ve výši **173.513,00 Kč** (slovy: jedno sto sedmdesát tři tisíc pět set třináct korun českých) bude společností CETIN vystavena po předložení Projektu Stavebníkovi dle odst. 5.3 Smlouvy;
 - b) zálohovou platbou ve výši **2.450.000,00 Kč** (slovy: dva miliony čtyři sta padesát tisíc korun českých) („**Záloha**“); výzva k úhradě Zálohy bude společností CETIN vystavena poté, kdy bude společnosti CETIN doručena Kvalifikovaná výzva;
 - c) úhradou doplatku na základě Faktury na celkovou výši nákladů Překládky; Fakturu vystaví společnost CETIN po dokončení Překládky dle odst. 4.7 Smlouvy. Faktura bude obsahovat zúčtování Zálohy; v případě, že výsledkem vyúčtování Zálohy bude přeplatek, společnost CETIN vrátí přeplatek do třiceti (30) kalendářních dní od vystavení vyúčtování dle tohoto odstavce.
- 6.2. Náklady společností CETIN uvedené v odst. 5.4. Smlouvy budou hrazeny Stavebníkem odděleně na základě samostatných Faktur vystavených společností CETIN.
- 6.3. Jakoukoliv Fakturu vystavenou společností CETIN dle Smlouvy a v souladu se Smlouvou je Stavebník povinen uhradit ve lhůtě třiceti (30) dnů ode dne doručení Faktury.
- 6.4. Faktury budou Stavebníkovi zasílány na adresu Stavebníka uvedenou v hlavičce Smlouvy, do datové schránky Stavebníka nebo elektronicky na adresu: posta@kraj-jihocesky.cz. Daňový doklad zaslaný na adresu elektronické pošty určenou v předchozí větě musí obsahovat zaručený elektronický podpis nebo být zabezpečen jakýmkoliv jiným certifikátem uznávaným právním řádem České republiky.
- 6.5. Náklady dle Smlouvy budou Stavebníkem hrazeny na účet společnosti CETIN určený na Faktuře.
- 6.6. Stavebník se dostane do prodlení s uhrazením Faktury, pokud řádně a v souladu se Smlouvou účtovaná částka nebude nejpozději poslední den splatnosti Faktury připsána ve prospěch účtu společnosti CETIN.

7. SANKCE

- 7.1. Pro případ, že Stavebník bude v prodlení s úhradou některé částky, k jejíž úhradě je dle Smlouvy povinen, je povinen uhradit společnosti CETIN smluvní pokutu ve výši 0,3 % z dlužné částky za každý započatý den prodlení.
- 7.2. Smluvní pokuta je splatná do deseti (10) dnů ode dne doručení písemné výzvy příslušné Smluvní straně k její úhradě.
- 7.3. Zaplacením smluvní pokuty dle Smlouvy není dotčen nárok společnosti CETIN na náhradu skutečně vzniklé škody a ušlého zisku v celém rozsahu způsobené škody.

8. KONTAKTNÍ A ODPOVĚDNÉ OSOBY SMLUVNÍCH STRAN

- 8.1. Za společnost CETIN:
ve věcech smluvních: Theodor Valenta
funkce: specialista pro výstavbu sítě
[REDAKCE]
ve věcech technických: Karel Vojč
funkce: projektový koordinátor
[REDAKCE]
- 8.2. Za Stavebníka:
ve věcech smluvních: JUDr. Andrea Tetourová
funkce: vedoucí odboru dopravy a sil. hospodářství
[REDAKCE]
ve věcech technických: Ing. Jan Hausel
funkce: Investiční technik ODSH
[REDAKCE]
- 8.3. Kontaktní osobu má Smluvní strana právo kdykoli změnit, a to písemným oznámením, doručeným druhé Smluvní straně. Změna je účinná doručením druhé Smluvní straně, ledaže Smluvní strana v oznámení uvedla pozdější datum účinnosti změny.
Pro vyloučení pochybností Smluvní strany ujednávají, že je-li v téže věci určeno více kontaktních osob, jedná každá samostatně, ledaže je Smlouvou určeno jinak.

9. ODSTOUPENÍ OD SMLOUVY

- 9.1. Smlouvu lze zrušit:
(a) písemnou dohodou Smluvních stran;
(b) odstoupením z důvodů a za podmínek stanovených Smlouvou.
- 9.2. Společnost CETIN má právo, aniž by tím omezila jakékoliv své jiné právo nebo možnost nápravy dle Smlouvy, odstoupit od Smlouvy s účinky ex nunc:
a) je-li Stavebník v prodlení se splněním kterékoliv povinnosti dle Smlouvy a takové prodlení trvá déle než šedesát (60) Dnů,
b) je-li Stavebník v prodlení s úhradou jakékoliv platby dle Smlouvy, a toto prodlení trvá déle než třicet (30) Dnů.
- Společnost CETIN je oprávněna, aniž by tím omezila jakákoli svá jiná práva nebo možnosti nápravy dle Smlouvy, odstoupit od Smlouvy tím, že doručí Stavebníkovi písemné oznámení o odstoupení. Odstoupení je účinné okamžikem jeho doručení Stavebníkovi, není-li v odstoupení určeno pozdější datum jeho účinnosti.

- 9.3. Odstoupí-li společnost CETIN od Smlouvy dle odst. 9.2. Smlouvy, je Stavebník povinen uhradit společnosti CETIN veškeré náklady společnosti CETIN již vzniklé v souvislosti s plněním ze Smlouvy.
- 9.4. Stavebník je oprávněn od Smlouvy odstoupit v případě, že výše Nákladů Překládky stanovených na základě Projektu bude vyšší o více jak 20 % než výše nákladů Překládky stanovených na základě CTN.
- 9.5. Odstoupí-li Stavebník od Smlouvy dle odst. 9.4 Smlouvy, je Stavebník povinen uhradit společnosti CETIN veškeré náklady společnosti CETIN již vzniklé v souvislosti s plněním ze Smlouvy.
- 9.6. Pokud ve Smlouvě není výslovně stanoveno jinak, Smluvní strany ujednávají, že odstoupit od Smlouvy lze pouze způsobem a z důvodů určených ve Smlouvě, čímž Smluvní strany výslovně vylučují příslušná ustanovení Občanského zákoníku, která upravují možnosti odstoupení od Smlouvy.
- 9.7. Odstoupením od Smlouvy nezanikají zejména případné nároky na zaplacení úroků z prodlení, smluvních pokut, náhradu škody a dalších nákladů vzniklých na základě Smlouvy či v souvislosti s ní; dále nezanikají ustanovení Smlouvy, která vzhledem ke své povaze mají trvat i po pozbytí účinnosti Smlouvy.

10. ROZVAZOVACÍ PODMÍNKA

- 10.1. Kvalifikovaná výzva musí být doručena společnosti CETIN nejpozději do dvou (2) let od uzavření Smlouvy. Marné uplynutí této lhůty je rozvazovací podmínkou platnosti a účinnosti Smlouvy dle ust. § 548 odst. 2 Občanského zákoníku.
- 10.2. Smlouva pozbude účinnosti dnem následujícím po uplynutí dvou (2) let od uzavření Smlouvy, aniž by v této lhůtě byla společnosti CETIN doručena řádná Kvalifikovaná výzva.
- 10.3. Pozbude-li Smlouva účinnosti rozvazovací podmínkou, je Stavebník povinen uhradit společnosti CETIN veškeré náklady společnosti CETIN již vzniklé v souvislosti s plněním ze Smlouvy. Stavebník souhlasí s tím, že společnost CETIN provede na náklad Stavebníka veškeré nezbytné práce, které zajistí funkčnost a ochranu stavbou či dosavadní činností dotčené části SEK a dále veškeré činnosti a právní jednání, která jsou nezbytná k zajištění souladnosti umístění SEK s veřejnými a soukromými oprávněními společnosti CETIN k SEK. Náklady dle předchozí věty uhradí Stavebník společnosti CETIN do třiceti (30) dnů od vystavení Faktury.
- 10.4. Pozbytím účinnosti Smlouvy touto rozvazovací podmínkou nezanikají případné nároky Smluvních stran na zaplacení úroků z prodlení, smluvních pokut, náhradu škody a dalších nákladů vzniklých na základě Smlouvy či v souvislosti s ní; dále nezanikají ustanovení Smlouvy, která vzhledem ke své povaze mají trvat i po zániku Smlouvy.

11. OCHRANA OSOBNÍCH ÚDAJŮ

- 11.1. Za účelem plnění práv a povinností vyplývajících ze Smlouvy nebo vzniklých v souvislosti se Smlouvou si Smluvní strany navzájem předávají nebo mohou předávat osobní údaje („Osobní údaje“) ve smyslu čl. 4 odst. 1 GDPR subjektů údajů, kterými jsou zejména zástupci, zaměstnanci nebo zákazníci druhé Smluvní strany či jiné osoby pověřené druhou Smluvní stranou k výkonu či plnění práv a povinností vyplývajících ze Smlouvy nebo vzniklých v souvislosti se Smlouvou. Přijímající Smluvní strana je tak vzhledem k předávaným Osobním údajům v pozici správce.
- 11.2. Účelem předání Osobních údajů je plnění Smlouvy. Smluvní strany prohlašují, že předávané Osobní údaje budou zpracovávat pouze k naplnění tohoto účelu, a to v souladu s platnými právními předpisy, zejména v souladu s GDPR.

- 11.3. Smluvní strany prohlašují, že pro předání Osobních údajů druhé Smluvní straně disponují platným právním titulem v souladu s čl. 6 odst. 1 GDPR.
- 11.4. Smluvní strany berou na vědomí, že za účelem plnění Smlouvy může docházet k předání Osobních údajů z přejímající Smluvní strany třetí osobě, zejména osobě, prostřednictvím které přejímající Smluvní strana vykonává či plní práva a povinnosti vyplývající ze Smlouvy nebo vzniklá v souvislosti se Smlouvou. Za plnění povinností ze Smlouvy se považuje zejména provádění Překládky a s ní souvisejících záležitostí v rozsahu a za podmínek stanovených Smlouvou.
- 11.5. Předávající Smluvní strana zajistila nebo zajistí splnění veškerých zákonných podmínek nezbytných pro předání Osobních údajů vůči subjektům údajů, zejména informuje subjekty údajů o skutečnosti, že došlo k předání konkrétních Osobních údajů přejímající Smluvní straně, a to za účelem plnění Smlouvy. V případě, že přejímající Smluvní stranou je společnost CETIN, předávající Smluvní strana seznámí subjekty údajů rovněž i s podmínkami zpracování Osobních údajů, včetně rozsahu zvláštních práv subjektu údajů, které jsou uvedeny v Zásadách zpracování osobních údajů dostupných na adrese <https://www.cetin.cz/zasady-ochrany-osobnich-udaju>. Splnění povinností uvedené v tomto odstavci je předávající Smluvní strana povinna přejímající Smluvní straně na výzvu písemně doložit.

12. ZÁVĚREČNÁ USTANOVENÍ

- 12.1. Smlouva nabývá platnosti dnem podpisu oběma Smluvními stranami a účinnosti dnem následujícím po dni jejího uveřejnění dle Zákona o registru smluv. Stavebník se zavazuje nejpozději do dvaceti (20) dnů od uzavření Smlouvy uveřejnit její obsah a tzv. metadata a splnit další povinnosti v souladu se Zákonom o registru smluv. Stavebník se zavazuje doručit společnosti CETIN potvrzení o uveřejnění Smlouvy dle Zákona o registru smluv vydané správcem registru smluv nejpozději následující den po jeho obdržení. Nebude-li Smlouva uveřejněna v souladu se Zákonom o registru smluv ani do tří (3) měsíců od jejího uzavření, zavazuje se Stavebník uzavřít se společností CETIN novou smlouvu, která svým obsahem bude hospodářsky odpovídat znění Smlouvy (příčemž určení lhůt, dob a termínů bude odpovídat tomuto principu a časovému posunu), a to do sedmi (7) dnů od doručení výzvy společnosti CETIN Stavebníkovi. Ujednání tohoto odstavce nabývá účinnosti okamžikem uzavření Smlouvy.
- 12.2. Vztahy ze Smlouvy vyplývající i vztahy Smlouvou neupravené se řídí právním řádem České republiky, zejména Občanským zákoníkem a Zákonom o elektronických komunikacích. Smluvní strany se zavazují vyvinout maximální úsilí k odstranění vzájemných sporů, vzniklých na základě Smlouvy nebo v souvislosti se Smlouvou, a k jejich vyřešení zejména prostřednictvím jednání odpovědných osob nebo jiných pověřených subjektů. Nedohodnou-li se Smluvní strany na způsobu řešení vzájemného sporu, má každá ze Smluvních stran právo uplatnit svůj nárok u příslušného soudu České republiky.
- 12.3. Písemným stykem či pojmem „**písemně**“ se pro účely Smlouvy rozumí předání zpráv jedním z těchto způsobů:
- a) v listinné podobě;
 - b) datovou zprávou prostřednictvím informačního systému datových schránek;
 - c) e-mailovou zprávou podepsanou zaručeným elektronickým podpisem dle zákona č. 297/2016 Sb., o službách vytvářejících důvěru pro elektronické transakce, ve znění pozdějších předpisů;
 - d) e-mailovou zprávou zaslanou z adresy kontaktní osoby Smluvní strany na adresu kontaktní osoby druhé Smluvní strany, tak jak jsou určeny v čl. 8 Smlouvy.

Jednostranné právní jednání způsobující zánik Smlouvy (výpověď nebo odstoupení) musí mít podobu samostatně podepsaného dokumentu a musí být doručeno pouze prostřednictvím poskytovatele poštovních služeb, prostřednictvím informačního systému datových schránek nebo jako příloha e-mailové zprávy na adresu kontaktní osoby ve věcech smluvních dle čl. 8 Smlouvy a, jedná-li se o právní jednání doručované společnosti CETIN, současně na e-mailovou adresu contract_termination@cetin.cz.

- 12.4. Stavebník bere na vědomí a souhlasí s tím, že nad rámec ustanovení Smlouvy nebudou jakákoliv práva a povinnosti dovozovány z dosavadní či budoucí praxe zavedené mezi Smluvními stranami či zvyklostí zachovávaných obecně či v odvětví týkajícím se předmětu plnění Smlouvy, ledaže je ve Smlouvě výslovně sjednáno jinak. Vedle shora uvedeného si Smluvní strany potvrzují, že si nejsou vědomy žádných dosud mezi nimi zavedených obchodních zvyklostí či praxe.
- 12.5. Smlouva může být měněna a doplňována pouze písemně, právními jednáními výslovně označenými za dodatky ke Smlouvě podepsanými oprávněnými zástupci Smluvních stran na též dokumentu, a to buď v listinné podobě nebo elektronicky; změna jinou formou je vyloučena. Odstoupit od Smlouvy lze pouze písemně. Smluvní strany ujednaly, že ustanovení první věty tohoto odstavce nebudou aplikovat na změny kontaktních osob dle čl. 8 Smlouvy a pro případ Oznámení o změně výše nákladů dle odst. 5.5 Smlouvy, kdy postačí písemné oznámení o změně druhé Smluvní straně.
- 12.6. Smluvní strany se dohodly na vyloučení aplikace následujících ustanovení Občanského zákoníku:
- a) § 557;
 - b) § 1767 odst. 2;
 - c) § 1740 odst. 2 druhá věta a odst. 3;
 - d) § 1743;
 - e) § 2002 a § 2003.
- 12.7. Smluvní strany na sebe v souladu s ust. § 1765 odst. 2 Občanského zákoníku přebírají nebezpečí změny okolností.
- 12.8. S odkazem na příslušná ustanovení Občanského zákoníku, zejména ust. § 1881 a § 1895 Občanského zákoníku, není Stavebník oprávněn převést či postoupit Smlouvu ani jakákoli svá práva nebo povinnosti ze Smlouvy nebo z její části třetí osobě bez předchozího písemného souhlasu společnosti CETIN.
- 12.9. Smlouva obsahuje úplné ujednání o předmětu Smlouvy a všech náležitostech, které Smluvní strany měly a chtěly ve Smlouvě ujednat, a které považují za důležité pro závaznost Smlouvy. Žádný projev Smluvních stran učiněný při jednání o Smlouvě ani projev učiněný po uzavření Smlouvy nesmí být vykládán v rozporu s výslovnými ustanoveními Smlouvy a nezakládá žádný závazek žádné ze Smluvních stran. V případě rozporu mezi ustanoveními Smlouvy a jejími přílohami, převládá text Smlouvy.
- 12.10. Smluvní strany souhlasí a potvrzují si, že údaje uvedené ve Smlouvě nejsou předmětem obchodního tajemství a zároveň nejsou informacemi požívajícími ochrany důvěrnosti majetkových poměrů.
- 12.11. Společnost CETIN přijala a dodržuje interní korporátní compliance program navržený tak, aby byl zajištěn soulad činnosti společnosti CETIN s platnými a účinnými právními předpisy, pravidly etiky a morálky, a zahrnující opatření, jejichž cílem je předcházení a odhalování porušování uvedených předpisů a pravidel (program Corporate Compliance - <https://www.cetin.cz/corporate-compliance>).

Stavebník (a jakákoliv fyzická nebo právnická osoba, která s ním spolupracuje a kterou využívá pro plnění povinností z této Smlouvy nebo v souvislosti s jejím uzavřením a

realizací, tj. pracovníci, zástupci nebo externí spolupracovníci) ctí a dodržuje platné a účinné právní předpisy včetně mezinárodních smluv a základní morální a etické principy. Stavebník odmítá jakékoliv deliktní jednání a tohoto se zdržuje. Stavebník prohlašuje, že podle jeho nejlepšího vědomí a svědomí on ani žádný jeho pracovník, zástupce nebo externí spolupracovník neporušili v souvislosti s uzavřením této Smlouvy žádný platný a účinný právní předpis. Stavebník prohlašuje, že jeho činnost je legální a veškeré jeho prostředky pocházejí výhradně z legálních zdrojů.

Stavebník je povinen činit veškerá náležitá opatření a vyvíjet co největší úsilí, aby zabránil tomu, že on nebo jakýkoli jeho pracovník, zástupce nebo externí spolupracovník poruší v souvislosti s realizací této Smlouvy jakýkoliv platný a účinný právní předpis.

Aniž by byla dána jakákoli souvislost s předmětem činnosti dle této Smlouvy, Stavebník prohlašuje, že uplatňuje a bude uplatňovat veškerá náležitá opatření a že vyvíjí a bude vyvíjet co největší úsilí, aby v rámci jeho činnosti nebo zájmu nedošlo k jednání nebo situaci, která by způsobila takové významné ohrožení nebo narušení jeho reputace, jež by mohlo mít negativní dopad na reputaci s ním spolupracujících subjektů.

Vystupuje-li Stavebník pro společnost CETIN nebo jejím jménem, dává dodržování uvedených zásad najevo.

12.12. Smlouva je vyhotovena elektronicky nebo v listinné podobě, přičemž v takovém případě je Smlouva vyhotovena ve dvou (2) stejnopisech, z nichž každá Smluvní strana obdrží jedno (1) vyhotovení.

12.13. Stavebník potvrzuje, že ve smyslu ust. § 23 zákona č. 129/2000 Sb., o krajích (krajské zřízení), ve znění pozdějších předpisů, byly splněny veškeré podmínky stanovené tímto zákonem či jinými obecně závaznými právními předpisy, které jsou nezbytné k platnému uzavření Smlouvy.

12.14. Nedílnou součástí Smlouvy jsou následující Přílohy:

Příloha č. 1 - CTN

Doložka

Rozhodování o uzavření Smlouvy bylo svěřeno hejtmanovi Jihočeského kraje usnesením rady kraje č. 887/2015/RK-69 ze dne 27. 8. 2015.

V Praze dne

Českých Budějovicích dne

Za CETIN:


Za Stavebníka:


Ing. Tomáš Círk, MBA
Digitálně podepsal
Ing. Tomáš Círk, MBA
Datum: 2025.08.25
15:26:38 +02'00'

Elektronický podpis: 2.9.2025
Certifikát autora podpisu:
Jméno: MUDr. Martin Kuba
Vydal: PostSignum Qualified CA 4
Platnost do: 27.1.2028 12:29 +01:00

Ing. Tomáš Círk MBA
manažer, Fixed Network Deployment
CETIN a.s.

MUDr. Martin Kuba
hejtman
Jihočeský kraj

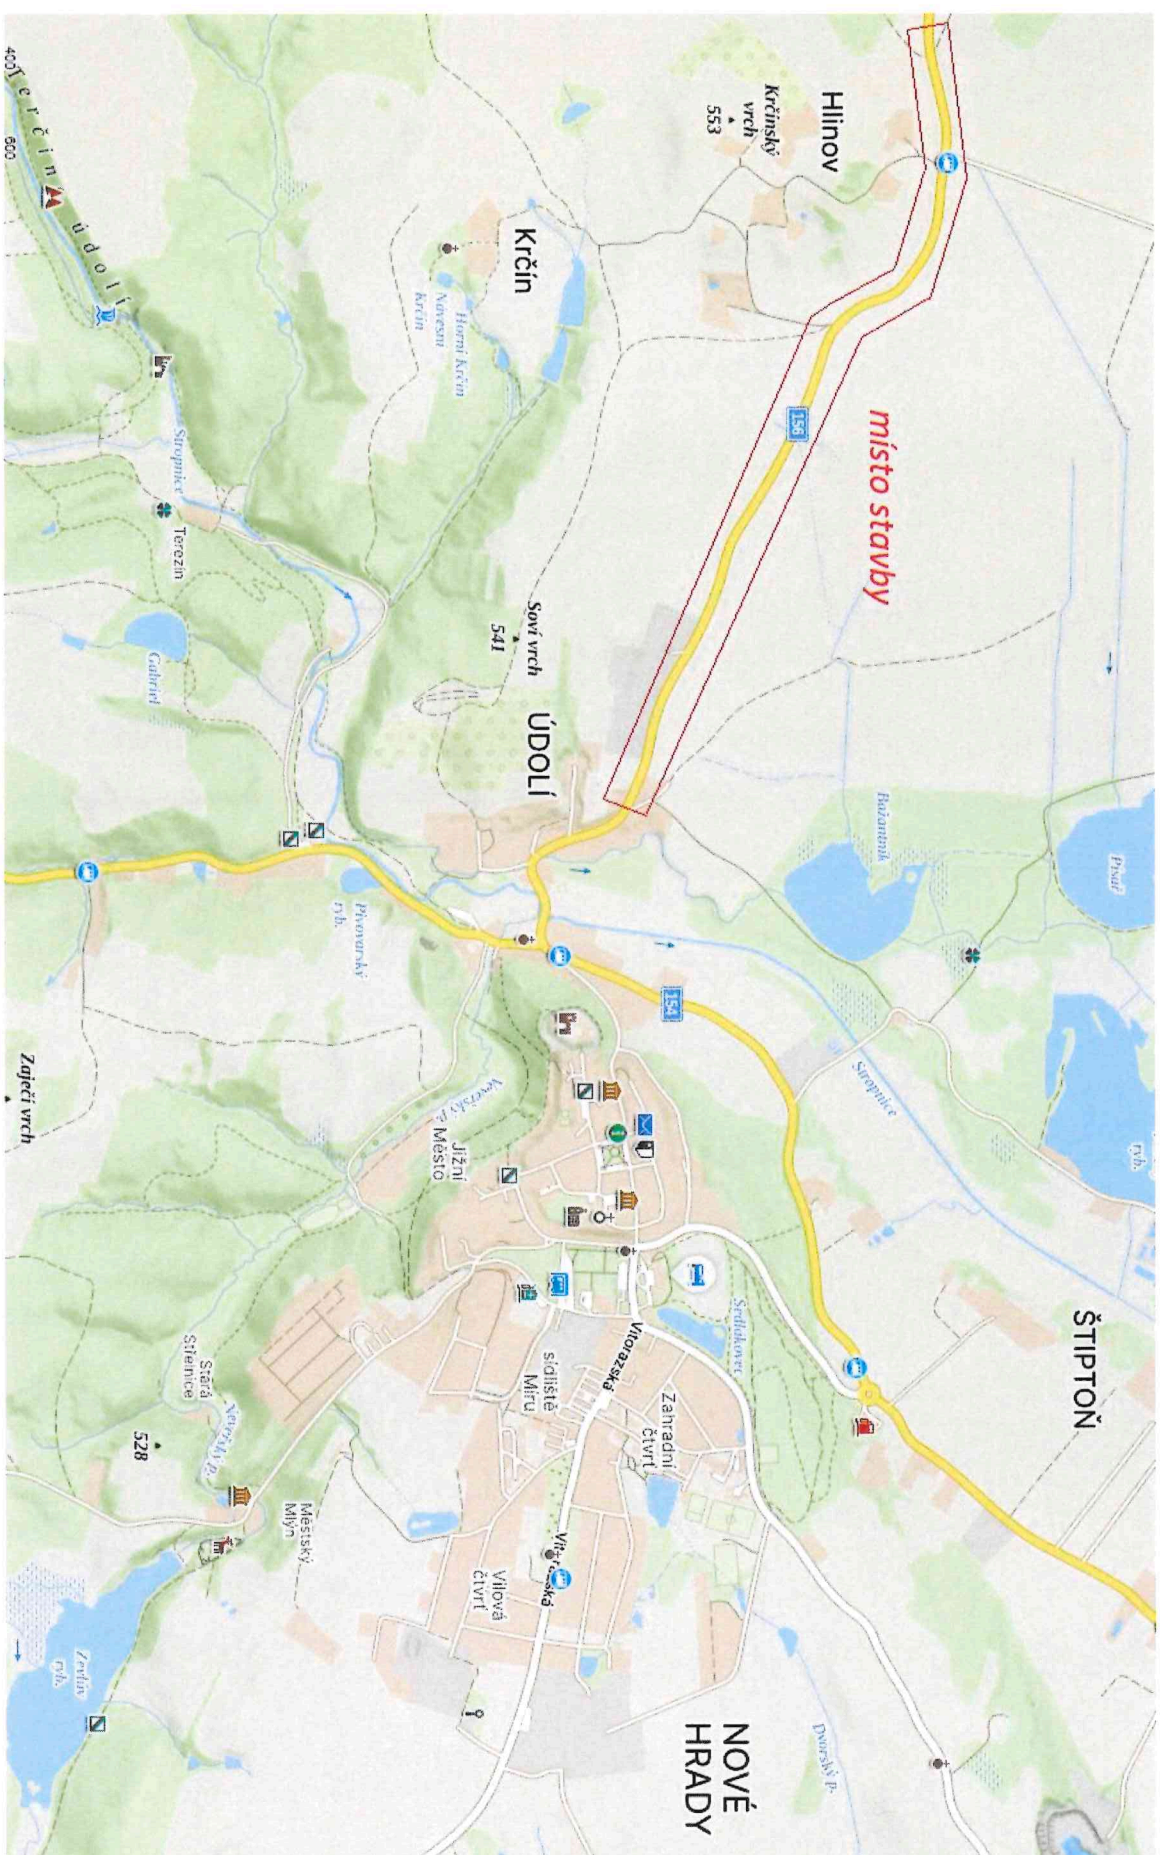

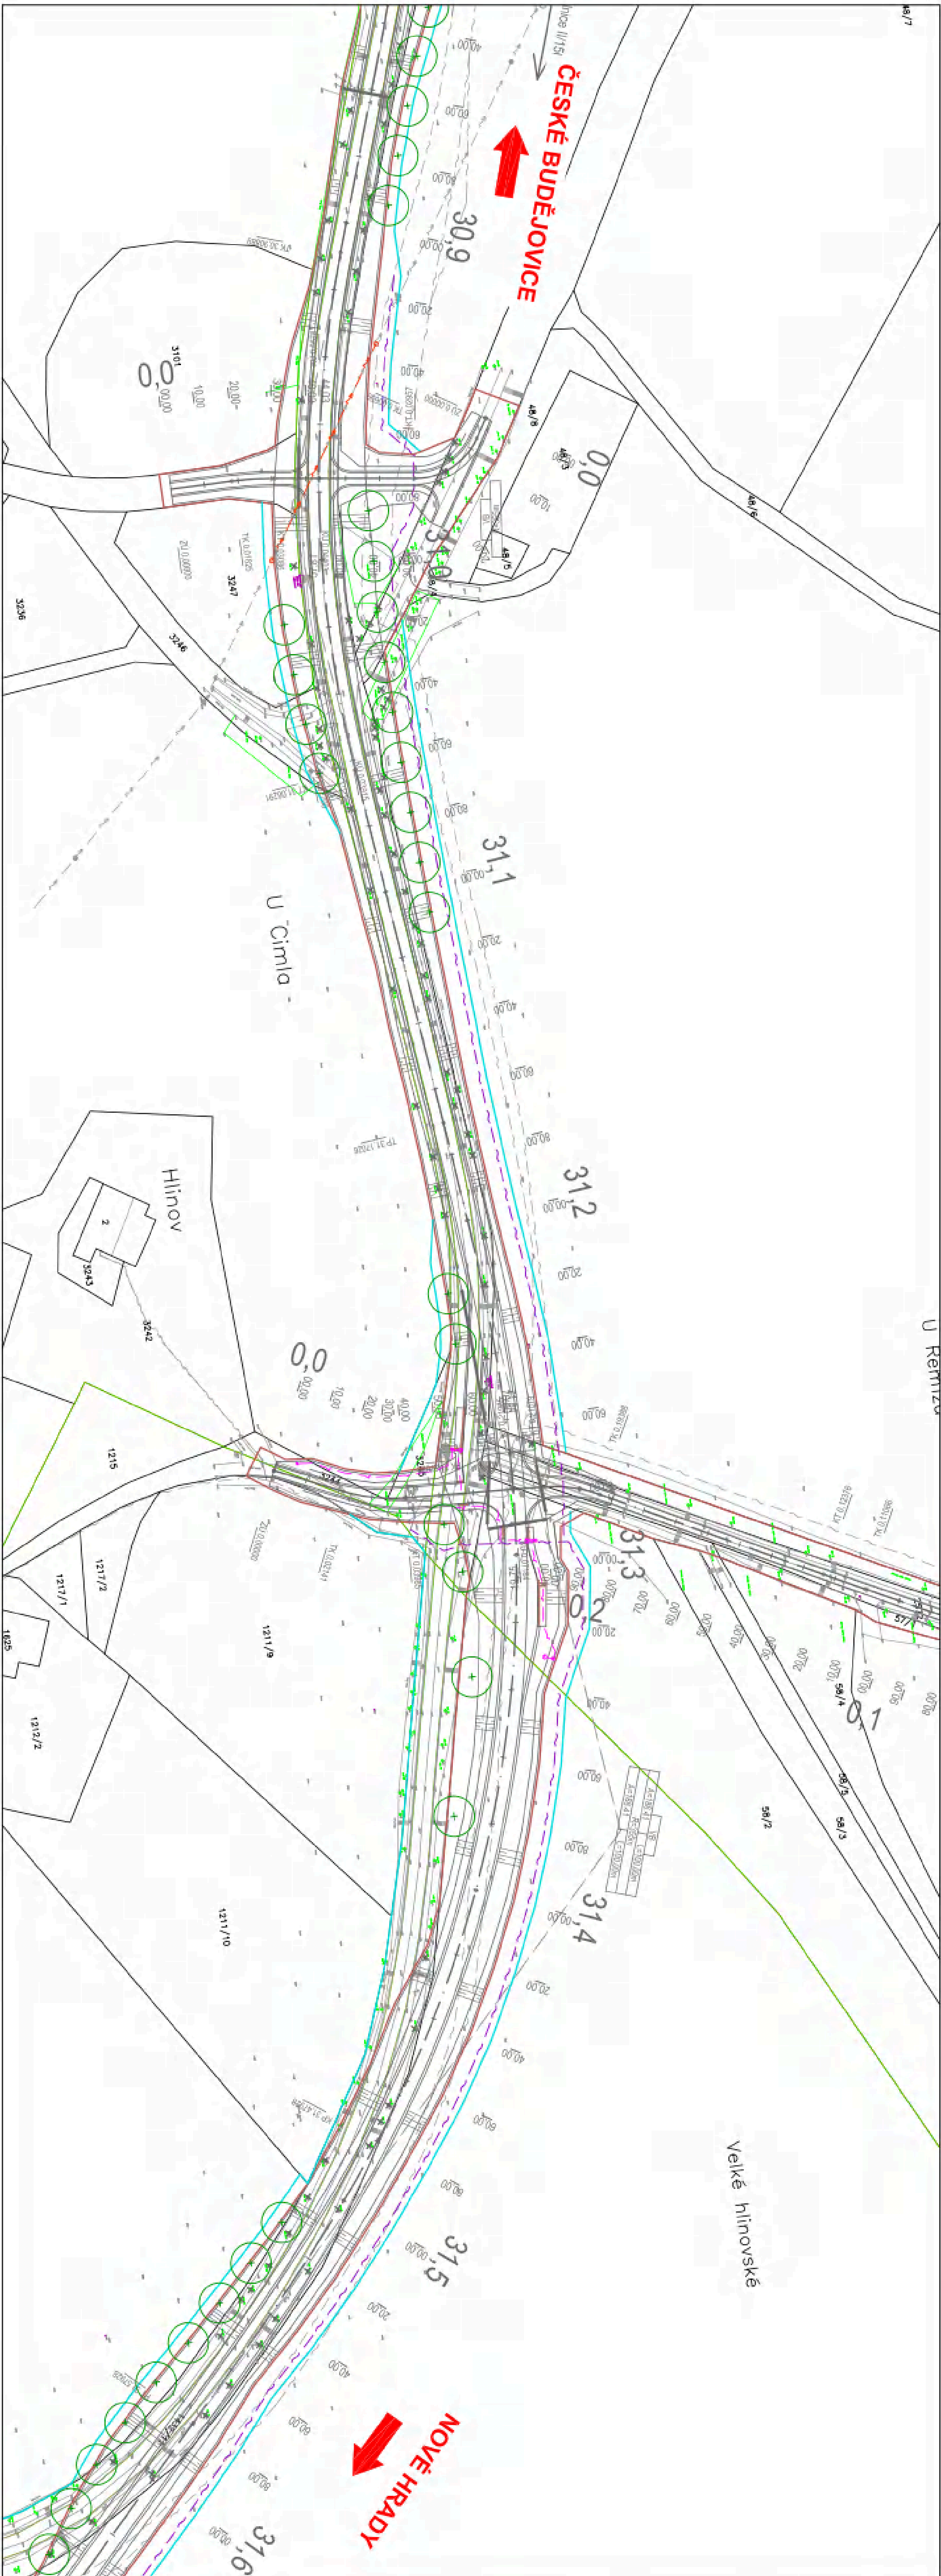

LEGENDA:

inženýrské sítě

Stávající

Kabel CETIN

Vodovod

Kanalizace

Kanalizační přípojka

Plyn - E.ON

NN - E.ON

VN - E.ON

Kabel VO

Nové

Kabel CETIN

Kanalizace

Kanalizační přípojka


VN - E.ON

Kabel VO


Zábor

Trvalý zábor

Dočasný zábor

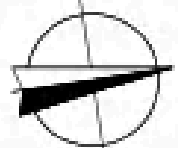

OBJEDNATEL:		Jihočeský kraj		Jihocheský kraj	
Zhotovitel:		AKIPROJEKT s.r.o.		U Zimního nádraží 156322, České Budějovice, 37078	
Hlavní inženýr:		Ing. Martin Jachym		IČ: 708 90 650, DIČ: CZ 708 90 650	
Projektant:		Ing. Martin Jachym		IČ: 027 73 961, DIČ: CZ 027 73 961	
Datum projektu:		prosrpnc 2024		Číslo zakázky:	
Stupeň projektu:		DUPP		Č. výkresu:	
Výkres:		PŘELOŽKA KABELŮ CETIN - ČÁST 1		1:1 000	
Měřítko:		1:1 000		Č. přílohy:	

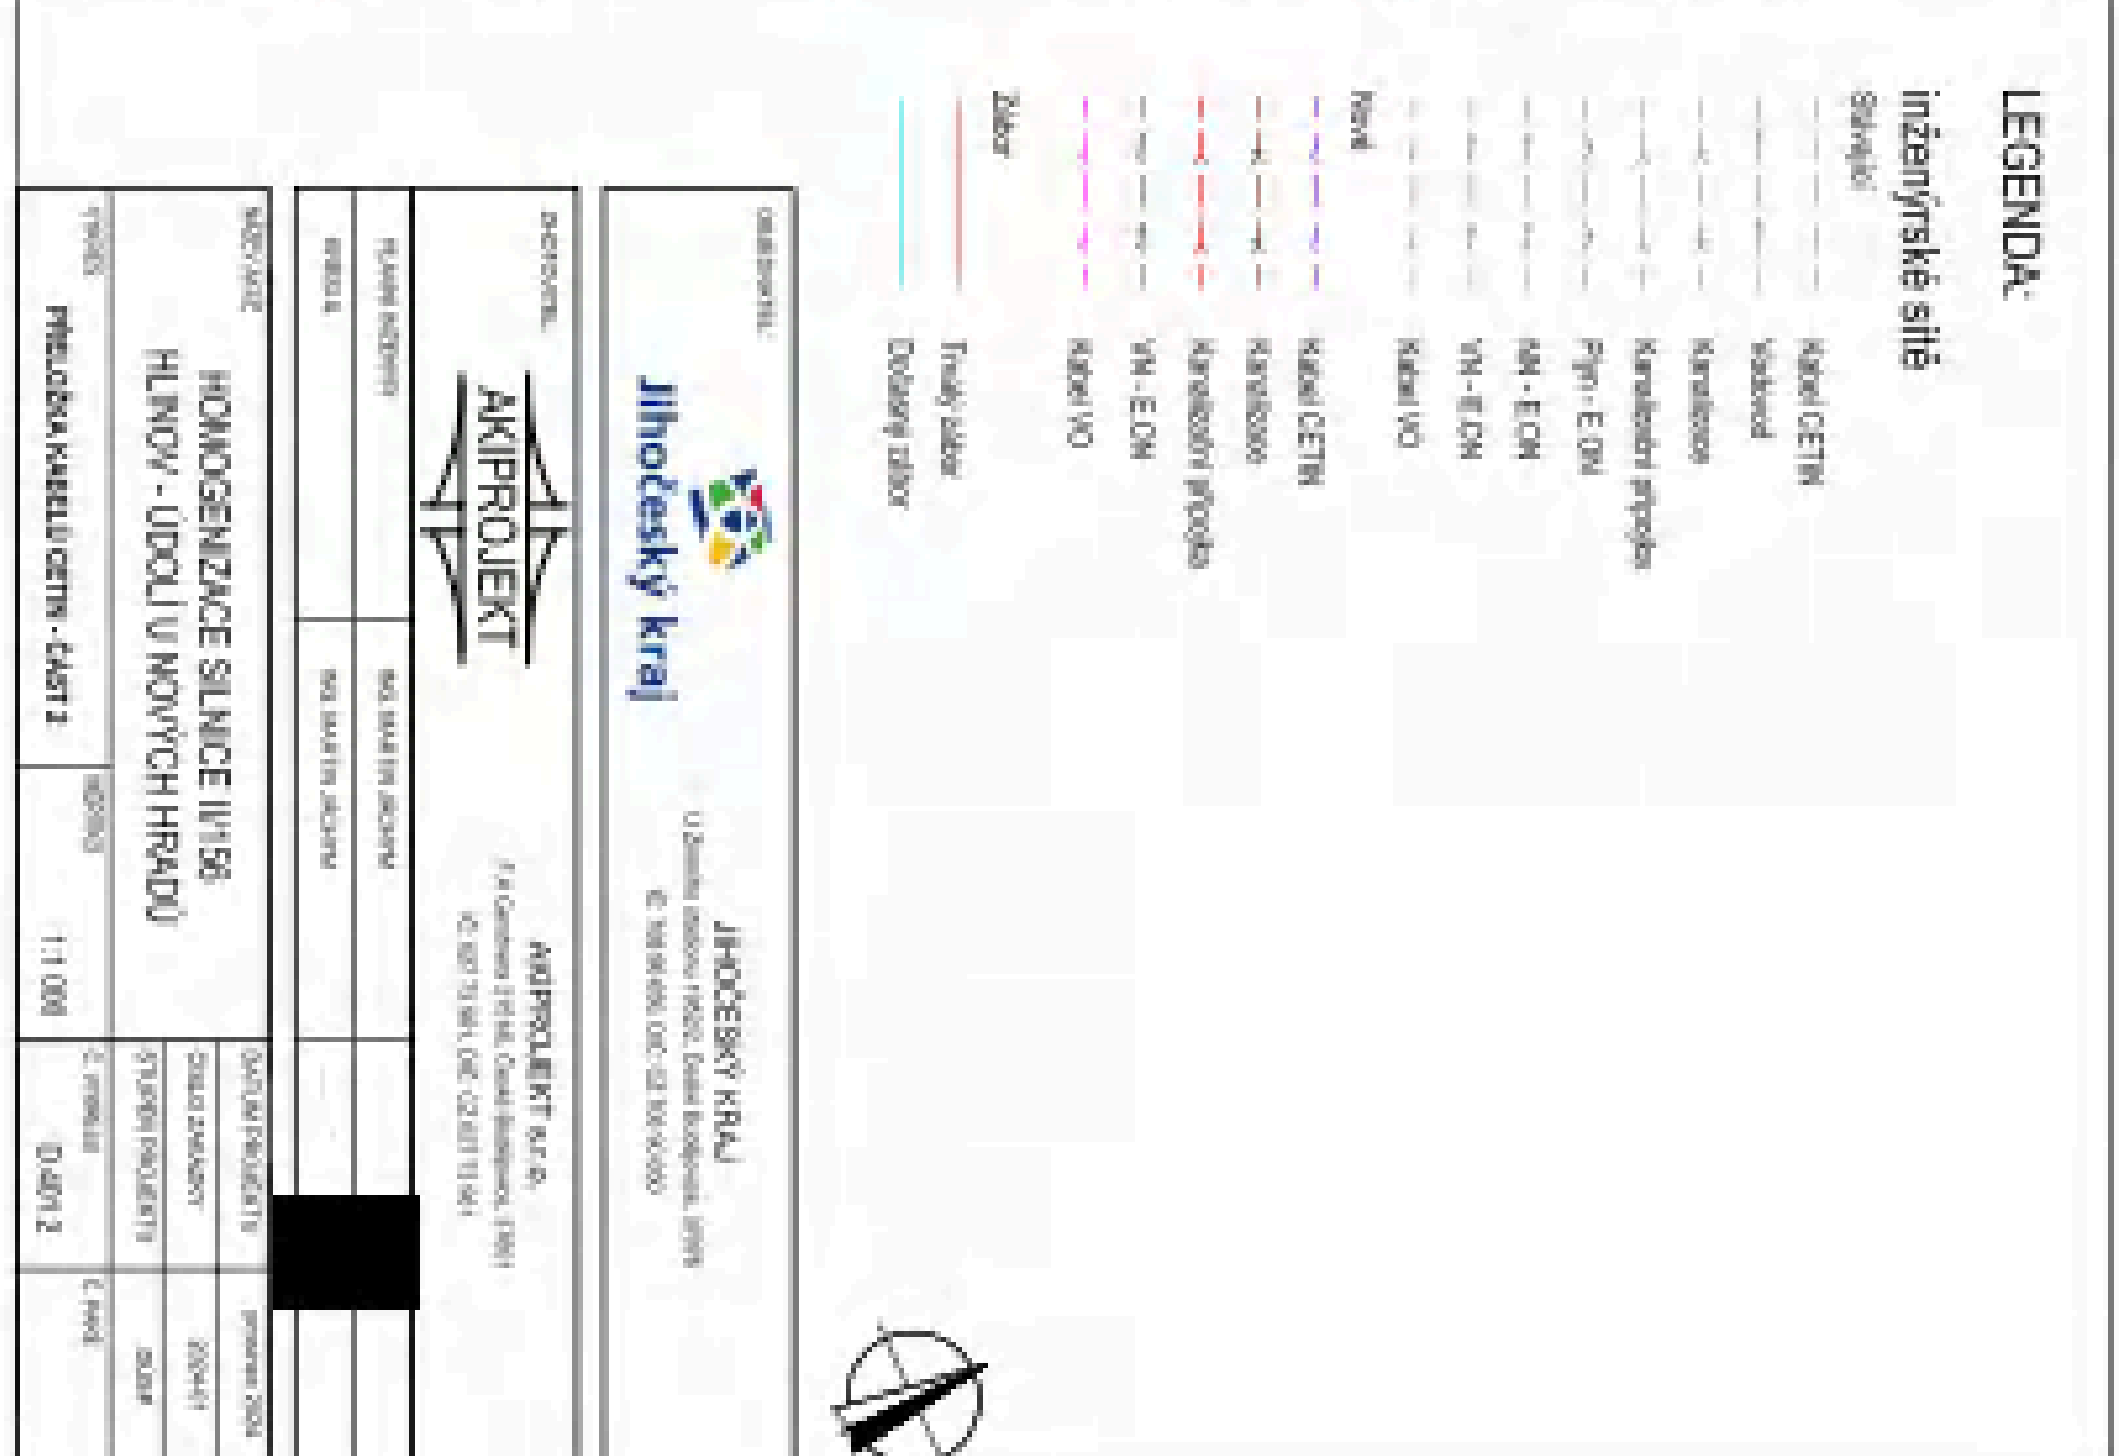





TECHNICKÁ ZPRÁVA

Název stavby : VPIC-sil. II.156 Hlinov-Nové Hradý

Místo stavby : k.ú. Údolí u Nových Hradů, [REDACTED]

[REDACTED] a k.ú. Žár u Nových Hradů, [REDACTED]

Realizace : CETIN a.s.

Českomoravská 2510/19, 190 00 Praha 9-Libeň

Technické řešení stavby:

Realizace stavby „Homogenizace silnice II.156 Hlinov-Údolí u Nových Hradů“, investor Jihočeský kraj, U Zimního stadionu 1952/2, 370 01 České Budějovice vyžaduje přeložení sítě elektronických komunikací (dále jen SEK).

Jde o metalickou a optickou trasu SEK.

Kolizní část tras SEK je situovaná podél severní strany silnice II.156 od konce Údolí ke křižovatce se silnicí směr Svěbohy. Kolizní trasy SEK obsahují metalické kabely DK 26DM0,9+3RP1,3, TCKQYPY 35 respektive 25XN0,8, TCKQY 10XN0,8, TCEPKPFLE 75XN0,8 a TCEPKPFLEZE 15XN0,8 včetně rozvaděče NOHR22 provedeného jako skříň SIS2, dále obsahují trubku HDPE40 O s optickým kabelem 243.021 (LUT 24f LT MC Cu) a prázdnou trubku HDPE40 C. Bez náhrady bude v kolizním úseku zrušen metalické kabely DK 26DM0,9+3RP1,3 a jeho zbylé části budou opatřeny koncovkami SKH4. Metalický kabel TCKQYPY 35 respektive 25XN0,8 bude v kolizním úseku také zrušen. Nahrazen bude metalickým kabelem TCEPKPFLE 50 respektive 25XN0,8 v úseku od Údolí k rozvaděči NOHR22. Pro propojení se zbylou částí u Údolí se použije spojka NITTO a zbylá část u křižovatky směr Svěbohy se opatří koncovkou SKH4. V místě odbočení metalického kabelu TCKQY 10XN0,8 do rozvaděče NOHR169 (dělicí spojka pro propojení s metalickými kabely TCKQYPY 35 a 25XN0,8) se montáží nové dělicí spojky propojí zbylá část kabelu po zrušení části jeho trasy s novými kabely TCEPKPFLE 50 a 25XN0,8. Rozvaděč NOHR22 se přeloží dále od stávající silnice a nově se v něm ukončí výše zmiňovaný kabel TCEPKPFLE 25XN0,8. V rozvaděči se ještě ukončí kabely TCEPKPFLEZE 15XN0,8 a TCEPKPFLE 50XN0,8 nastavující konce v části trasy zrušených kabelů TCEPKPFLEZE 15XN0,8 a TCEPKPFLE 35XN0,8. Pro propojení zbylých s nastavujícími částmi se použijí spojky NITTO. Rozvaděč se uzemní položením pásky s nepřesahující hodnotou uzemnění 15 Ω . Metalický kabel TCEPKPFLE 75XN0,8 bude v kolizním úseku také zrušen. Zbylé části kabelu budou prostavěny vložkou. Pro montáž vložky se použije kabel TCEPKPFLE 100XN0,8 a spojky NITTO. Trubky HDPE budou v kolizním úseku také zrušeny a zbylé části prostavěny vložkami. Pro montáž vložek se použijí trubky HDPE40 O a C a spojky Plasson 40. Optický kabel se v úseku od západního konce překládky k stávající optické spojení S3/10 provedené jako AT-T 2500LG zruší a nahradí se kabelem MiDia 24f+Cu. Spojka S3/10 bude nově provedena jako Coyote RUNT InLine. Na západním konci překládky bude smontována nová spojka v provedení Coyote RUNT InLine s označením S3/10b. Spojka bude uložena v krytu PKOR a další kryt PKOR bude instalován u rozvaděče NOHR22. Nová trasa prvků SEK bude kopírovat severní okraj svahu nového průběhu silnice, včetně jejího překřížení u rozvaděče NOHR22.

Výkop rýhy pro pokládku prvků SEK bude prováděn v travnatém povrchu a křížení stávající silnice bude provedeno řízeným podvrtáním. Ochrana prvků SEK v místě křížení silnic, cest a vodního toku bude provedena uložení do trubek PE o $\varnothing$ 110 cm. Hloubka uložení bude ve volném terénu 60 cm a pod silnicí, cestami a vodním tokem 90 cm. Pro uložení prvků SEK bude zřízeno lože z písku nebo proseté zeminy a trasa bude zakryta výstražnou fólií. Zához rýhy bude prováděn po vrstvách se zhutněním jednotlivých vrstev. Povrch bude uveden do požadovaného stavu. Konce chrániček a spojky budou označeny Ball Markery.

Při pokládce prvků SEK budou dodrženy ČSN 736005 a 341100.

Závěrečná měření na kabelech, kalibrace a kontrola tlaku těsnosti HDPE trubek, dodržení BOZP a ochrana životního prostředí budou provedeny a postupováno bude podle předpisu TIMP TD000007.

Montážní a zemní práce budou provedeny podle předpisu TIMP TD000004-6.

Polohopisná data skutečného provedení budou vytvořena podle směrnice TD000002.

S odpadem bude naloženo v souladu se zákonem 541/2020Sb.

Využití územního rozhodnutí nosné stavby, vypracování projektové dokumentace a vyřízení služebnosti pro věčná břemena.

Název stavby: VPIC-sil. II.156 Hlinov-Nové Hradky
 Číslo SPP prvku:
 Zhotovitel PD: CETIN, Burda
 KPO:
 HOST:
 VUJ:

Technické údaje:

KMVYK:	1.932	KMP:	480.450	bytových HTS:	0
KMVYK: voz.	0.000	KMMK:	3.595	podnik. HTS:	0
km otvorů:	0.000	KMNT:	0.000	rekreač. HTS:	0
		KMTRU:	3.800	PP HR:	0
		KMOK:	2.200	PP UR:	0
		KMVL:	52.800		
		KMTRK:	0.000		

Rekapitulace nákladů:

PŘÍPRAVA	104 280,53 Kč
ZEMNÍ PRÁCE	1 125 843,60 Kč
MONTÁŽ	800 941,99 Kč
GEODETICKÉ PRÁCE PŘÍPRAVA	62 628,50 Kč
GEODETICKÉ PRÁCE REALIZACE	53 615,40 Kč
VĚCNÁ BŘEMENA PŘÍPRAVA	33 232,16 Kč
VĚCNÁ BŘEMENA REALIZACE	130 480,56 Kč
PROVOZNÍ PRÁCE	0,00 Kč
MATERIÁL DOD. CETIN	0,00 Kč
MATERIÁL VYŘAZENÝ	0,00 Kč
MATERIÁL ZHOTOVITELE - Vykazovaný	2 661 898,49 Kč
MATERIÁL ZHOTOVITELE - Nevykazovaný	0,00 Kč
POPLATKY	100 000,00 Kč

Celkové náklady: **5 072 921 Kč**

STAVEBNÍ ČINNOST	4 713 089,88 Kč
NESTAVEBNÍ ČINNOST	359 831,35 Kč

Seznam položek

Číslo SAP	Stavební činnost	Název položky	Množství	Celková cena
PŘÍPRAVA				
958210		Návrh cenový a technický bez projednání	1.00 ks	7 691,09 Kč
953634		Projekt tlkm liniové metalické sítě	79000.44 JV	79 000,44 Kč
	zóna II, 1600-2000 m			
953635		Projekt tlkm liniové optické sítě	17589.00 JV	17 589,00 Kč
	stávající OK trasa, 101-400 m			
ZEMNÍ PRÁCE				
954969 S		Podvrt řízený do 150 mm	10.00 m	41 909,00 Kč
954970 S		Pokládka PE nebo vrapované chráničky	76.00 m	2 279,24 Kč
955265 S		Práce zemní pro podzemní tratě síťové - kvalifikovaná	8.00 hod.	5 427,20 Kč
	inženýrská činnost			

955608 S	Přechod vodního toku do šířky 4 m	2.00 m	12 533,36 Kč
952345 S	Rýha v trávě 35/70-100	1920.00 m	1 031 193,60 Kč
955054 S	Vytyčení trasy podél silnice,železnice	1930.00 m	32 501,20 Kč
MONTÁŽ			
955038 S	Demontáž ochranného boxu pro spojku	1.00 ks	868,91 Kč
958306 S	Kalibrace a tlaková zkouška trubky - stavba	3800.00 m	19 646,00 Kč
958310 S	Měření oboustranné OTDR (1310, 1550 a 1625 nm) - stavba	24.00 ks	14 453,28 Kč
958314 S	Měření přímou metodou (1310, 1550 a 1625 nm) - stavba	24.00 ks	2 584,08 Kč
952649 S	Měření stejnosměrné během stavby- první čtyřka	4.00 ks	904,56 Kč
952650 S	Měření stejnosměrné během stavby - další čtyřka	171.00 ks	8 933,04 Kč
952644 S	Měření střídavé během stavby - další čtyřka	171.00 ks	5 949,09 Kč
952643 S	Měření střídavé během stavby - první čtyřka	4.00 ks	487,20 Kč
955288 S	Montáž koncovky SKH	3.00 ks	208,71 Kč
955300 S	Montáž objektu samost. SIS nad 50 čtyř.	1.00 ks	2 367,06 Kč
955003 S	Montáž ochranného boxu pro spojku	3.00 ks	2 960,67 Kč
955286 S	Montáž spojky bez montáže vláken	2.00 ks	2 863,58 Kč
955282 S	Montáž spojky smršťitelné nad 50 čtyřek	3.00 ks	7 300,26 Kč
955281 S	Montáž spojky smršťitelné do 50 čtyřek	3.00 ks	4 955,34 Kč
955284 S	Montáž spojky, redukce mechanické rozeb	4.00 ks	265,00 Kč
952602 S	Montáž trubky úložné	3800.00 m	86 412,00 Kč
954990 S	Montáž úložných kabelů do 15 XN	65.00 m	1 933,75 Kč
954992 S	Montáž úložných kabelů do 300 XN	1900.00 m	99 256,00 Kč
954991 S	Montáž úložných kabelů do 50 XN	1630.00 m	59 706,90 Kč
955303 S	Montáž uzemnění venkovního rozvaděče	1.00 ks	1 585,42 Kč
958592 S	Provádění PEW v maintenance window	1.00 ks	36 804,87 Kč
958557 S	Realizace optické akce-ostatní činnosti	1.00 ks	22 952,81 Kč
958331 S	Svaření jednotlivého vlákna v transportní a metropolitní síti	48.00 ks	25 897,92 Kč
955298 S	Ukončení jedné čtyřky v rozvaděči	75.00 ks	2 609,25 Kč
955258 S	Ukončení kabelu armovaného v rozvaděči	1.00 ks	625,57 Kč
955259 S	Ukončení kabelu v rozvaděči	2.00 ks	1 007,80 Kč
958469 S	Uvedení stavby do provozu	6765.00 JV	6 765,00 Kč
955630 S	Vyhledání průběhu tlk. kabelu při výstavbě	2.00 ks	3 102,00 Kč
958336 S	Zafukování/vyfukování OK do 144 vl. do HDPE trubky	4350.00 m	145 986,00 Kč
958558 S	Zkouška trhací	1.00 ks	3 603,43 Kč
958728 S	Zpracování dok. skut. provedení nad 1 km (ks=100m)	20.00 ks	21 556,80 Kč
955110 S	Zrušení objektu samost.SIS nad 50 čtyř.	1.00 ks	1 634,58 Kč
955070 S	Zrušení spojky bez demontáže vláken	1.00 ks	1 002,87 Kč
955081 S	Zrušení ukončení jedné čtyřky v rozvad.	75.00 ks	1 834,50 Kč
955083 S	Zrušení ukončení kabelu v rozvaděči	3.00 ks	626,82 Kč
955012 S	Zrušení úložné trubky	3752.00 m	42 435,12 Kč
955042 S	Zrušení úložných kabelů do 300 XN	1872.00 m	68 571,36 Kč
955041 S	Zrušení úložných kabelů do 50 XN	3637.00 m	88 961,02 Kč
955040 S	Zrušení úložných kabelů do15 XN	69.00 m	1 323,42 Kč
GEODETICKÉ PRÁCE PŘÍPRAVA			
955191	Předměření trasy nad 1km	1930.00 m	62 628,50 Kč
GEODETICKÉ PRÁCE REALIZACE			
955194 S	Doměření trasy nad 1km	1930.00 m	53 615,40 Kč
VĚCNÁ BŘEMENA PŘÍPRAVA			
955313	Uzavření sml. o SB o VBR	8.00 ks	33 232,16 Kč
VĚCNÁ BŘEMENA REALIZACE			
958748 S	Plán geom.pro VBR nad 700m vč.(kus=100m)	20.00 ks	70 790,40 Kč
955315	Uzavření sml.na zákl.SSB a přípr.vkl.VBR	8.00 ks	25 848,40 Kč

958085	Zajištění vkladu/výmazu věcného břemene do/z KN	8.00 ks	33 841,76 Kč
POPLATKY			
955367	Poplatky k podzemním tratím síť.metalic. věcné břemeno	100000.00 JV	100 000,00 Kč

Limitka materiálu

Číslo SAP	Stavební činnost	Název položky	Množství	Celková cena
MATERIÁL ZHOTOVITELE - Vykazovaný				
305833 S		Drát ocelový pozink. D 10 mm 1kg=1,54m	1.00 kg	94,64 Kč
303813 S		Fólie výstražná 330mm PE oranžová	1920.00 m	9 196,80 Kč
300218 S		Kabel opt. MiDia ,24vl. AW+,OD 7,5mm,Cu	2200.00 m	51 436,00 Kč
300131 S		Kabel plastový TCEPKPFLE 100x4x0,8	1900.00 m	1 878 663,00 Kč
300129 S		Kabel plastový TCEPKPFLE 25x4x0,8	1290.00 m	337 386,60 Kč
300130 S		Kabel plastový TCEPKPFLE 50x4x0,8	340.00 m	167 487,40 Kč
300154 S		Kabel plastový TCEPKPFLEZE 15x4x0,8	65.00 m	17 672,85 Kč
316547 S		Koncovka smršť. SKH 4 25/55 mm	3.00 ks	520,14 Kč
301217 S		Kostra spojky ML 200x220mm NITTO	3.00 ks	281,79 Kč
301233 S		Kostra spojky ML 300x300mm NITTO	3.00 ks	390,54 Kč
321713 S		Kryt optické rezervy PKOR 1000x780x300	2.00 ks	21 900,78 Kč
316687 S		Kryt spojky F2 200mm plast-NITTO	6.00 ks	906,48 Kč
302532 S		Mini Marker 1255 80-6102-2191-5	2.00 ks	594,84 Kč
302550 S		Mini Marker 1401 3M Ball	15.00 ks	3 994,95 Kč
323050 S		Ochrana svarů trubičková PSS45-1, 45mm	48.00 ks	259,68 Kč
309931 S		Pásek uzemňovací 30x4 mm FeZn 1kg=1,05m	25.00 kg	1 318,25 Kč
407797 S		Páska PVC 25mmx10m antikoroziční NITTO	3.00 ks	447,39 Kč
408094 S		Páska PVC 38mmx10m antikoroziční NITTO	3.00 ks	701,37 Kč
301311 S		Páska smršťovací E-3515 k RPBS-I	3.00 ks	1 374,27 Kč
316316 S		Plena samovulk. 57GO 150mmx10m NITTO	0.30 ks	2 396,90 Kč
306776 S		Průchodka spojky Coyote s 4 vst. 8-11mm	4.00 ks	2 830,88 Kč
306758 S		Průchodka spojky Coyote s 6 vstupy 3-7mm	4.00 ks	2 830,88 Kč
303251 S		Průchodka těsnící D 40mm Jackmoon	4.00 ks	429,20 Kč
325656 S		Skříň rozv.SIS300-QT200-300p-sloupek LSA	1.00 ks	13 647,43 Kč
306732 S		Spojka opt.univerzál.Coyote RUNT In-Line	2.00 ks	10 262,82 Kč
303501 S		Spojka plastová 110/94 mm	10.00 ks	446,10 Kč
303003 S		Spojka trubky HDPE 40mm Plasson	4.00 ks	529,92 Kč
319184 S		Spona trubkySYSPRO	36.00 ks	1 314,00 Kč
309992 S		Svorka zemnicí SR 03 pro drát D 6-12mm	1.00 ks	45,97 Kč
309290 S		Svorkovnice LSA zář. rozp. 2/10 60891121-02	15.00 ks	2 238,00 Kč
319209 S		Trubka dělená SYSPRO 160/110	3.00 m	1 735,83 Kč
300023 S		Trubka HDPE 40/33 černá	1900.00 m	56 772,00 Kč
300030 S		Trubka HDPE 40/33 oranžová	1900.00 m	56 772,00 Kč
302672 S		Trubka PE 110/6,3/6000mm	15.00 ks	13 221,45 Kč
308513 S		Ubrousek čistící pro opt. vlákno 34155	2.00 ks	388,92 Kč
303465 S		Víčko plastové trubky 110/100 mm	8.00 ks	205,44 Kč
306224 S		Vložka speciální 2008/1 Jih-14264	1.00 ks	351,49 Kč
303222 S		Vodič prop. SMclip-autok. C1 10114-C1L35	3.00 ks	288,90 Kč
302483 S		Vodič propoj. s V svorkou A6 10114-A6L50	7.00 ks	562,59 Kč

POVĚŘENÍ

Obchodní korporace **CETIN a.s.**, se sídlem Českomoravská 2510/19, Libeň, 190 00 Praha 9, IČO: 04084063, zapsaná v obchodním rejstříku vedeném Městským soudem v Praze, spisová značka B 20623 („**Společnost**“), zastoupená níže podepsanými členy představenstva, tímto pověřuje zaměstnance pana

Ing. Tomáše Cirkla, MBA
Manažer, Fixed Network Deployment

[Redacted Signature]
(„**Zaměstnanec**“)

adresa pro doručování: CETIN a.s., se sídlem Českomoravská 2510/19, Libeň, 190 00 Praha 9, ID datové schránky: qa7425t

k tomu, aby za Společnost:

- činil jednání týkající se zřizování a provozování veřejné komunikační sítě ve smyslu zákona č. 127/2005 Sb., o elektronických komunikacích a o změně některých souvisejících zákonů, jednal s příslušnými orgány státní správy a samosprávy, s orgány činnými v trestním řízení, s pojišťovnami a likvidátory škod, stavebními úřady a s vlastníky nemovitostí dotčených výstavbou a provozem veřejné telekomunikační sítě, případně majetkovými správci či uživateli těchto nemovitostí, zastupoval Společnost v souvisejících správních řízeních,
- uzavíral smlouvy o budoucích smlouvách o zřízení služebnosti dle ustanovení § 1785 a násl. zákona č. 89/2012 Sb., občanského zákoníku, a smlouvy o zřízení (nebo zániku) práv odpovídajících služebnosti dle ustanovení § 1257 a násl. občanského zákoníku v návaznosti na ust. § 104 odst. 3 zákona č. 127/2005 Sb.,
- podepisoval a podával návrhy na vklad (nebo výmaz) služebností a práv odpovídajících věcným břemenům do katastru nemovitostí dle ust. § 6 a násl. zákona č. 256/2013 Sb., o katastru nemovitostí (katastrální zákon), a následně Společnost zastupoval v řízení o povolení vkladu (nebo výmazu) služebností a práv odpovídajících věcným břemenům do katastru nemovitostí,
- podepisoval a podával návrhy na zahájení řízení o omezení vlastnického práva k pozemkům a stavbám zřízením služebnosti rozhodnutím stavebního úřadu ve smyslu ust. § 104 odst. 4 zákona č. 127/2005 Sb., a ust. § 18 a násl. zákona č. 184/2006 Sb., zákon o vyvlastnění, a následně Společnost v těchto řízeních a zřízení služebnosti zastupoval,
- uzavíral smlouvy o umístění zařízení veřejné komunikační sítě a smlouvy nájemní a podnájemní k cizím nemovitostem pro účely výstavby, umístění a provozu veřejné komunikační sítě,
- uzavíral smlouvy o nájmu prostor za účelem umístění komunikačního vedení a zařízení ve vlastnictví Společnosti, např. rozvaděč typu ÚR+SR a kabelové lávky nebo žlaby,
- projednával smlouvy o pronájmu komunikačních vedení v prostorách a majetku jiných subjektů,

- projednával smlouvy o využití podpěr ve vlastnictví třetích osob pro nadzemní komunikační síť Společnosti,
- zastupoval Společnost ve správních řízeních, včetně veškerých rozhodnutích ve věci odvolacího řízení, souvisejících se zajišťováním sítí, poskytováním služeb a provozováním přístrojů elektronických komunikací,
- jednal a uzavíral smlouvy o nájmu nebo nákupu sítí elektronických komunikací od jiných osob,
- uzavíral nájemní nebo podnájemní smlouvy na užívání anténních stožárů nebo nosičů (konstrukcí) veřejné komunikační sítě náležející Společnosti za účelem umístění technologických prvků třetí osoby bez možnosti přístupu k síti nebo službám elektronických komunikací Společnosti,
- uzavíral veřejnoprávní smlouvy nahrazující správní rozhodnutí v oblasti výstavby sítí elektronických komunikací,

a to vše včetně jednání, která mají za následek změnu nebo ukončení shora uvedených právních vztahů.

Zaměstnanec je ve výše uvedených záležitostech oprávněn Společnost zavazovat. Maximální hodnota závazku, který může Zaměstnanec za Společnost převzít, činí v každém případě částku **5.000.000,- Kč** (slovy: pět milionů korun českých).

Dále je oprávněn jednat a uzavírat smlouvy (i rámcové) o realizaci, jejich předmětem je provedení překládky veřejné komunikační sítě Společnosti pro stavebníka ve smyslu ust. § 104 odst. 17 zákona č. 127/2005 Sb. Maximální hodnota závazku, který může Zaměstnanec za Společnost převzít, činí v každém případě částku **50.000.000,- Kč** (slovy: padesát milionů korun českých). Zároveň je oprávněn projednávat jiné smlouvy, jejichž předmětem je zajištění zákonných předpokladů pro provedení Překládky a dále zajištění práv a zájmů Společnosti, jako vlastníka překládané veřejné komunikační sítě, v souvislosti s provedením Překládky pro stavebníka třetí osobou, které nejsou uvedeny výše.

Zaměstnanec je oprávněn jednat a uzavírat smlouvy o přípoložích ve smyslu zákona č. 416/2019 Sb., o urychlení výstavby strategicky významné infrastruktury, smlouvy o spolupráci a smlouvy koordinaci v rámci výstavby sítí elektronických komunikací. Maximální hodnota závazku, který může Zaměstnanec za Společnost převzít, činí v každém případě částku **1.000.000,- Kč** (slovy: jeden milion korun českých).

Finanční limit se posuzuje dle následujících kritérií:

- a) dle konkrétní částky uvedené ve smlouvě, kterou má dle smlouvy jednorázově uhradit Společnost nebo
- b) dle souhrnné částky, kterou se Společnost zavazuje hradit po dobu, po kterou má smlouva trvat nebo po níž smlouvu nelze vypovědět anebo
- c) dle nejvyšší částky připadající na období jakéhokoli 1 roku v průběhu předpokládané platnosti smlouvy.

V případě možnosti rozdílných výkladů se smlouva vždy posuzuje podle výkladu, jehož výsledkem je vyšší částka. V případě změny výše uvedených právních vztahů se splnění výše uvedeného finančního limitu určuje dle peněžité částky odpovídající závazku přijatému Společností či novým způsobem upravenému v dohodě o změně smlouvy (dodatku) za dobu trvání závazku počínaje



69. jednání Rady Jihočeského kraje dne 27. 08. 2015

K bodu: Svěření rozhodování o smlouvách s vlastníky veřejné technické infrastruktury a o dohodách o předčasném užívání stavby

Usnesení č. 887/2015/RK-69

Rada Jihočeského kraje

I. svěřuje

podle § 59 odst. 4 zákona č. 129/2000 Sb., o krajích, ve znění pozdějších předpisů, hejtmanovi rozhodování o uzavírání smluv s vlastníky veřejné technické infrastruktury a rozhodování o uzavírání dohod o předčasném užívání stavby se zhotoviteli stavby, a to pro účely správních řízení podle zákona č. 183/2006 Sb., stavební zákon, ve znění pozdějších předpisů, týkajících se staveb pozemních komunikací.

II. ukládá

JUDr. Milanu Kučerovi, Ph.D., řediteli krajského úřadu, zajistit realizaci části I. usnesení.

účinností dodatku. Pro účely zrušení výše uvedených právních vztahů se splnění výše uvedeného finančního limitu určuje dle peněžitě částky odpovídající zrušenému závazku.

Zaměstnanec je dále oprávněn v souvislosti s výše uvedeným nahlížet do veškerých souvisejících spisů a dokumentace v držení jak orgánů veřejné moci, tak i soukromých osob, a pořizovat z takových spisů a dokumentace výpisy a opisy, jakož i činit další úkony, včetně přijímání písemností, nezbytné k zabezpečení práv a povinností Společnosti, a to na území České republiky.

Toto pověření je platné do 31.5.2026. Jeho platnost rovněž končí ukončením pracovního poměru ke Společnosti.

V Praze dne uvedeného na obrazu elektronického podpisu níže.

CETIN a.s.

Představenstvo

Toto pověření je elektronicky podepsáno, obraz elektronického podpisu naleznete níže, metadata užitých certifikátů jsou obsažena ve vlastnostech dokumentu.
