


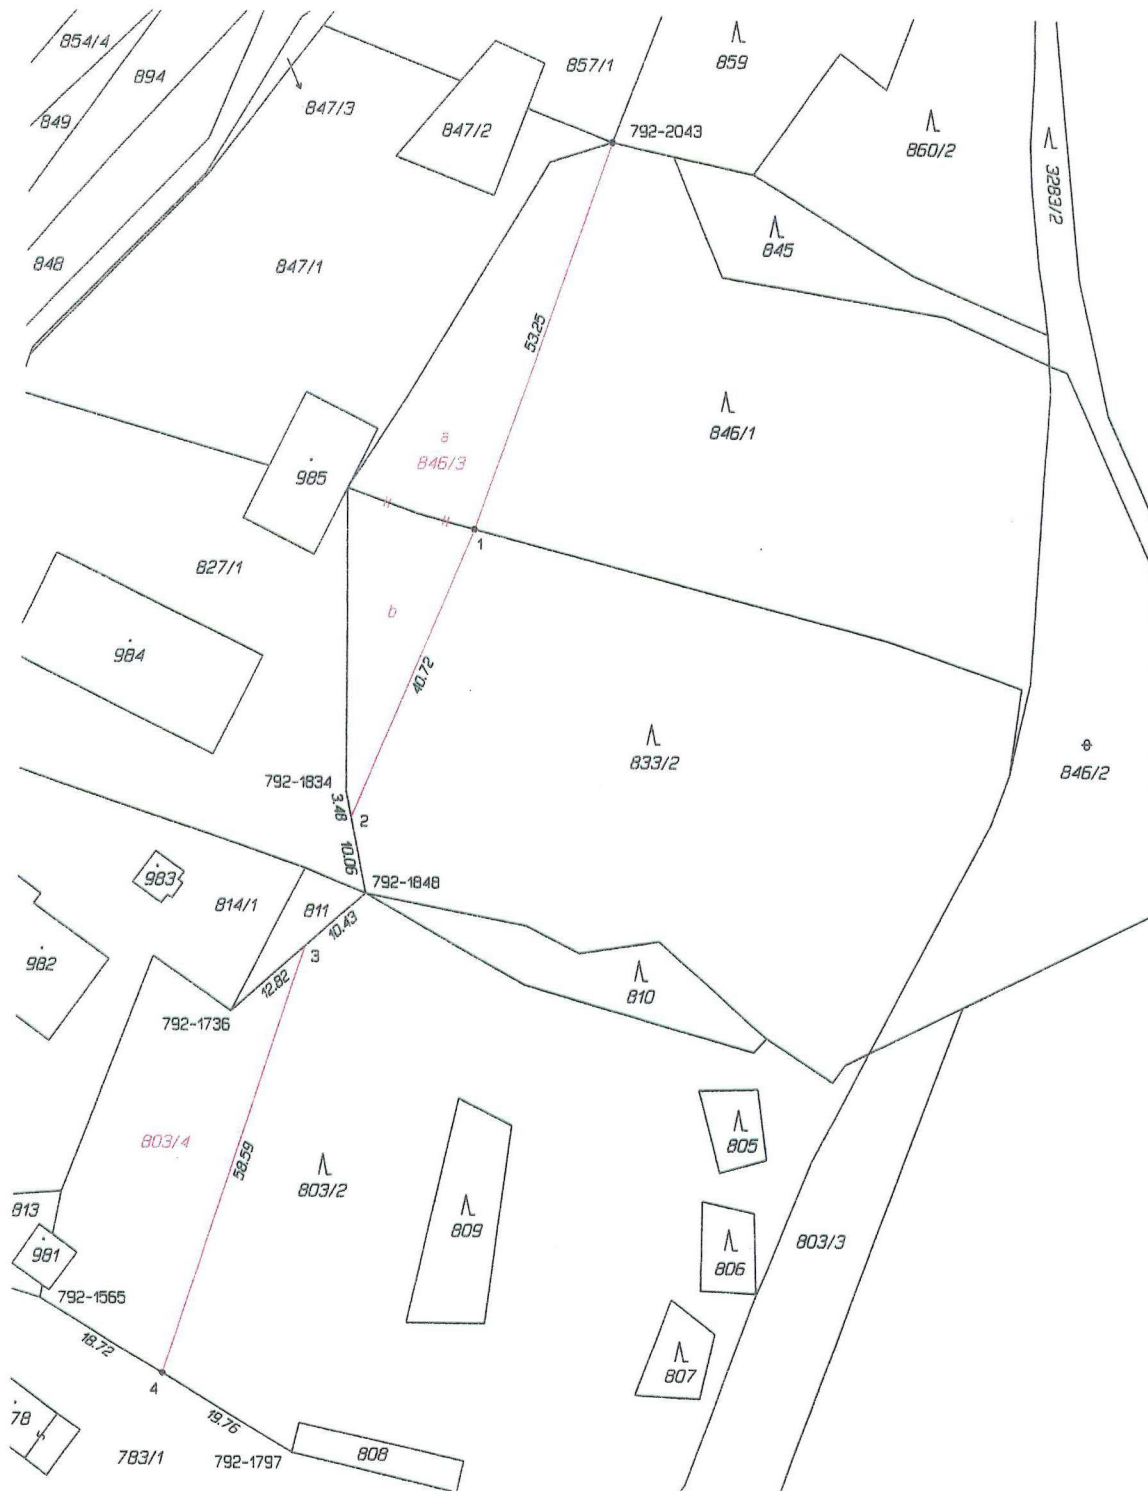



VÝKAZ DOSAVIDNÍHO A NOVÉHO STAVU ÚDAJŮ KATASTRU NEMOVITOSTÍ																	
Dosařední stav					Nový stav												
Označení pozemku parc. čísel	Výměra parcely		Druh pozemku	Způsob využití	Označení pozemku parc. čísel	Výměra parcely		Druh pozemku	Způsob využití	Typ stavby	Znač. územ. výměr	Porovnání se stavem evidencí právních vztahů					
	ha	m²				ha	m²					Díl srovnat z pozemku označeného v katastru nemovitostí	Číslo listu vlastnictví	Výměra dílu	Označ. dílu		
803/2	48	98	lesní poz		803/2	39	99	lesní poz			0	803/2		21	39	99	
					803/4	8	99	ostat. pl. jiné plochy			0	803/2		21	8	99	
833/2	40	54	lesní poz		833/2	36	99	lesní poz			0	833/2		21	36	99	
846/1	37	66	lesní poz		846/1	31	65	lesní poz			0	846/1		21	31	65	
					846/3	9	76	ostat. pl. jiné plochy			0	833/2		21	3	55 b	
												846/1		21	6	21 a	
															9	76	
	1	27	38			1	27	38									

Seznam souřadnic (S-JTSK)

Číslo bodu	Souřadnice pro zápis do KN		Kód kv.	Poznámka
	Y	X		
792-1565	562302.14	1057278.59	8	kontrolní bod-označen dočasné
792-1736	562277.80	1057241.09	8	kontrolní bod-označen dočasné
792-1797	562269.11	1057298.52	8	kontrolní bod-označen dočasné
792-1834	562263.11	1057212.42	8	kontrolní bod-označen dočasné
792-1848	562260.37	1057225.64	8	kontrolní bod-označen dočasné
792-2043	562229.66	1057127.76	8	plast.znak
1	562246.86	1057178.08	8	plast.znak
2	562262.42	1057215.77	8	barva na bet.sloupku plotu
3	562268.17	1057232.55	8	barva na bet.sloupku plotu
4	562286.12	1057288.26	8	plast.znak

GEOMETRICKÝ PLÁN pro rozdělení pozemku		Geometrický plán ověřit střední oprávněný zeměměřický inženýr		Středopis ověřit střední oprávněný zeměměřický inženýr	
Jméno, příjmení: [redacted]		Jméno, příjmení: [redacted]		Jméno, příjmení: [redacted]	
Číslo položky seznamu střední oprávněných zeměměřických inženýrů		1626/99		1826/99	
Dne: 2.10.2023		Číslo: 256/2023		Dne: 13.10.2023	
Dne: 182/2023		Číslo: 182/2023		Dne: 182/2023	
Něchžnostní a přesnost odpovídá právním předpisům.		Tento středopis odpovídá geometr. plánu v elektronické podobě uloženému v dokumentu katastrálního úřadu.		Ověření středopisu geometrického plánu v listinné podobě.	
Vyhovitel: ZEMĚMĚŘICTVÍ JESENÍK s.r.o. Karla Čapka 553/6 Jeseník 790 01		Katastrální úřad souhlasí s otiskováním paraf.		[redacted]	
Číslo plánu: 1135-167/2023		[redacted] á		[redacted]	
Okres: Šumperk		KU pro Olomoucký kraj		[redacted]	
Obec: Staré Město		KP Šumperk		[redacted]	
Kat. území: Staré Město pod Kr.Sněžníkem		PGP-1805/2023-809		[redacted]	
Mapový list: STARE MESTO 4-8/31		2023.10.06 08:03:08 +02'00'		[redacted]	
Dosaředním vlastním pozemkem byla poskytnuta možnost seznámit se v terénu s průběhem návrh. nových hranic, které byly označeny příslušným způsobem viz Seznam souřadnic		[redacted]		[redacted]	