
**SMLOUVA O REALIZACI PŘEKLÁDKY
SÍTĚ ELEKTRONICKÝCH KOMUNIKACÍ
č. VPIC/MS/2025/00150**

mezi

CETIN a.s.

a

Město Mohelnice

CETIN a.s.

se sídlem Českomoravská 2510/19, Libeň, 190 00 Praha 9

IČO: 04084063

DIČ: CZ04084063

ID DS: [REDACTED]

zapsaná v obchodním rejstříku vedeném u Městského soudu v Praze pod sp. zn. B 20623
zastoupená [REDACTED] specialistou pro výstavbu sítě – překládky SEK
(„CETIN“)

a

Město Mohelnice

se sídlem U Brány 916/2, Mohelnice 789 89

IČO: 00303038

DIČ: CZ 00303038

ID DS: [REDACTED]

zastoupená Ing. Pavlem Kubou, starostou města
(„Stavebník“)

(CETIN a Stavebník dále společně jako „**Smluvní strany**“ a jednotlivě jako „**Smluvní strana**“)

VZHLEDEM K TOMU, ŽE:

- A) Společnost CETIN je podnikatelem dle Zákona o elektronických komunikacích a zajišťuje dle Zákona o elektronických komunikacích výstavbu a provoz sítě elektronických komunikací a je vlastníkem a provozovatelem Vedení a zařízení společnosti CETIN;
- B) Stavba vyvolala Překládku;
- C) Stavebník má zájem a přeje si, aby společnost CETIN zajistila Překládku,

uzavírají Smluvní strany níže uvedeného dne, měsíce a roku dle ust. § 1746 odst. 2 Občanského zákoníku a dle ust. § 104 odst. 18 Zákona o elektronických komunikacích tuto

**Smlouvu o realizaci překládky sítě elektronických komunikací
(„Smlouva“)**

DEFINICE

Výrazy označené ve Smlouvě počátečním velkým písmenem mají pro účely Smlouvy níže uvedený význam, není-li Smlouvou výslovně stanoveno jinak:

CTN znamená cenový a technický návrh provedení Překládky, který je Přílohou č. 1 Smlouvy;

Faktura znamená daňový doklad s náležitostmi dle ust. § 435 Občanského zákoníku a s náležitostmi dle příslušných ustanovení ZDPH;

GDPR znamená Nařízení Evropského parlamentu a Rady (EU) č. 2016/679 ze dne 27. dubna 2016, o ochraně fyzických osob v souvislosti se zpracováním osobních údajů a o volném pohybu těchto údajů a o zrušení směrnice 95/46/ES (obecné nařízení o ochraně osobních údajů), které je účinné od 25. května 2018;

Občanský zákoník znamená zákon č. 89/2012 Sb., občanský zákoník, ve znění pozdějších předpisů;

Překládka znamená stavbu v k.ú. Mohelnice spočívající (i) ve změně trasy nebo místa umístění Vedení a zařízení společnosti CETIN, a/nebo (ii) v provedení zvýšené mechanické ochrany Vedení a zařízení společnosti CETIN v jeho stávající trase umístění, jejíž rozsah je specifikován v CTN;

Příprava Překládky znamená přípravné činnosti s Překládkou související, nezbytné pro vlastní realizaci Překládky, a to zpracování CTN a další činnosti uvedené v odst. 4.1 písmeno (a) Smlouvy;

Předpoklady pro realizaci Překládky znamená předpoklady určené v odst. 3.2 Smlouvy;

SEK znamená komunikační síť ve smyslu ust. § 2 odst. 2 písm. d) Zákona o elektronických komunikacích, tj. síť elektronických komunikací, kterou se rozumí přenosové systémy, popřípadě spojovací nebo směrovací zařízení a jiné prostředky, včetně prvků sítě, které nejsou aktivní, které umožňují přenos signálů po vedení, rádiovými, optickými nebo jinými elektromagnetickými prostředky, včetně družicových sítí, pevných sítí s komutací okruhů nebo paketů a mobilních zemských sítí, sítí pro rozvod elektrické energie v rozsahu, v jakém jsou používány pro přenos signálů, sítí pro rozhlasové a televizní vysílání a sítí kabelové televize, bez ohledu na druh přenášené informace;

Stavba znamená stavbu pod označením „Smíšená stezka kolem jižního obchvatu, s napojením lokality Za Penzionem, Mohelnice“, jejímž stavebníkem je Stavebník;

Stavební připravenost znamená stav Stavby, který stavebně a technicky umožňuje umístění překládané části SEK, zejména jsou dokončeny hrubé terénní úpravy v nové trase Vedení a zařízení společnosti CETIN, vyřezány dřeviny, odstraněny neprovozované inženýrské sítě a jiné další objekty v trase a terén je zarovnan do úrovně konečné nivelety;

Stavební zákon znamená zákon č. 283/2021 Sb., stavební zákon, ve znění pozdějších předpisů;

Vedení a zařízení společnosti CETIN znamená podzemní nebo nadzemní vedení komunikační sítě společnosti CETIN nebo telekomunikační zařízení společnosti CETIN;

Vyjádření o poloze sítě znamená „*Vyjádření o poloze sítě elektronických komunikací a Všeobecné podmínky ochrany sítě elektronických komunikací*“ ze dne 14.4.2015 vydané pod č.j. 103686/25, které si vyžádal a obdržel Stavebník;

Zákon o elektronických komunikacích znamená zákon č. 127/2005 Sb., o elektronických komunikacích a o změně některých souvisejících zákonů (zákon o elektronických komunikacích), ve znění pozdějších předpisů;

Zákon o registru smluv znamená zákon č. 340/2015 Sb., o zvláštních podmínkách účinnosti některých smluv, uveřejňování těchto smluv a o registru smluv (zákon o registru smluv), ve znění pozdějších předpisů;

Zákon o vyvlastnění znamená zákon č. 184/2006 Sb., o odnětí nebo omezení vlastnického práva k pozemku nebo ke stavbě, v účinném znění;

ZDPH znamená zákon č. 235/2004 Sb., o dani z přidané hodnoty, ve znění pozdějších předpisů.

1. ÚVODNÍ USTANOVENÍ

- 1.1. Společnost CETIN je vlastníkem SEK, jež má být přeložena na základě Smlouvy.
- 1.2. Stavebník dle Vyjádření o poloze sítě vyvolává Překládku dotčené části SEK dle ust. § 104 odst. 18 Zákona o elektronických komunikacích.
- 1.3. Překládka dle Smlouvy je vedena u společnosti CETIN pod označením „**VPIC_Mohelnice_obchvat_stezka**“.

2. PŘEDMĚT SMLOUVY

- 2.1. Předmětem Smlouvy je závazek společnosti CETIN zajistit Překládku a s ní související záležitosti v rozsahu CTN a za podmínek stanovených Smlouvou a závazek Stavebníka, který Překládku vyvolal, společnosti CETIN uhradit všechny nezbytné náklady spojené s Překládkou, které by společnosti CETIN nevznikly, kdyby Překládka nebyla Stavebníkem vyvolána.

3. PŘEKLÁDKA A JEJÍ PODMÍNKY

- 3.1. Překládka bude realizována v rozsahu a na nemovitostech určených v CTN.
- 3.2. Předpokladem pro realizaci Překládky je splnění každé z následujících podmínek:
- a) pro stavbu Překládky je dle příslušných ustanovení Stavebního zákona vydáno povolení, povolení je pravomocné a společnosti CETIN bylo takové pravomocné povolení, včetně jeho grafické a dokladové části, předáno;
- 3.3. Společnost CETIN nemá povinnost (i) zahájit provedení Překládky dříve, než nastaly Předpoklady pro realizaci Překládky a (ii) provést Překládku, nejsou-li splněny Předpoklady pro realizaci Překládky; bez zajištění Předpokladů pro realizaci Překládky nebude Překládka realizována.
- 3.4. Vlastníkem SEK, přeložené na základě Smlouvy, zůstává společnost CETIN.
- 3.5. Společnost CETIN je oprávněna realizaci Překládky pověřit jinou osobu. Je-li realizací Překládky a/nebo jednotlivými úkony Překládky pověřena jiná osoba, odpovídá společnost CETIN Stavebníkovi tak, jako by Překládku realizovala sama.

4. ZÁVAZKY SMLUVNÍCH STRAN

- 4.1. Společnost CETIN se zavazuje
- a) před realizací Překládky:
 - (i) pokusit se uzavřít smlouvu o smlouvě budoucí o zřízení služebnosti s vlastníky Překládkou dotčených nemovitostí, tzn. prokazatelně učinit vlastníkům Překládkou dotčených nemovitostí návrh takové smlouvy.
 - b) po realizaci Překládky:
 - (i) zajistit pro své potřeby dokumentaci skutečného provedení Překládky; dokumentace skutečného provedení Překládky nebude dokumentací skutečného provedení s náležitostmi dle vyhlášky č. 131/2024 Sb., o dokumentaci staveb, v účinném znění.
- 4.2. Stavebník je povinen před realizací Překládky:
- a) zajistit rozhodnutí o povolení záměru o umístění stavby Překládky, přičemž stavba Překládky bude v žádosti o vydání povolení označena jako stavební objekt „SO trasa SEK společnosti CETIN a.s.“;
 - b) plnit podmínky určené Vyjádřením o poloze sítě;
 - c) zajistit geodetické vytýčení hranic pozemků souvisejících s Překládkou;
 - d) po splnění Předpokladů pro realizaci Překládky, nejdříve však tři (3) měsíce od uzavření Smlouvy, vyzvat písemně společnost CETIN k realizaci Překládky a oznámit společnosti CETIN Stavební připravenost („**Kvalifikovaná výzva**“);

Stavebník se zavazuje, nejpozději do třiceti (30) dnů od nabytí právní moci rozhodnutí o povolení záměru předat společnosti CETIN toto rozhodnutí včetně grafické a

dokladové části, a to zasláním na email kontaktní osobě ve věcech smluvních dle odst. 8.1. Smlouvy.

- 4.3. Společnost CETIN se zavazuje zajistit realizaci Překládky do čtyř (4) měsíců ode dne, kdy bude splněna poslední ze všech následujících podmínek:
- a) společnosti CETIN je doručena Kvalifikovaná výzva;
 - b) Stavebník uhradil náklady na Přípravu Překládky dle odst. 6.1. písm. a) Smlouvy;
 - c) Stavebník splnil povinnosti dle odst. 4.2. Smlouvy.
- 4.4. Jakákoliv lhůta určená společnosti CETIN Smlouvou k realizaci Překládky se prodlužuje o dobu, po kterou je v prodlení Stavebník s plněním povinnosti dle Smlouvy a/nebo po kterou byla realizace Překládky přerušena nebo nemohla být zahájena z důvodu nikoliv na straně společnosti CETIN, a o další dobu, o kterou je lhůtu k realizaci Překládky třeba prodloužit v důsledku prodlení Stavebníka.
- 4.5. Dnem ukončení realizace Překládky je den, kdy je Stavebníkovi odesláno na adresu uvedenou v hlavičce Smlouvy nebo na adresu elektronické pošty určenou v odst. 8.2. Smlouvy oznámení o ukončení realizace Překládky.

5. NÁKLADY SPOJENÉ S PŘEKLÁDKOU

- 5.1. Stavebník je dle ust. § 104 odst. 18 Zákona o elektronických komunikacích povinen nést náklady Překládky dotčeného úseku SEK, přičemž takovými náklady jsou všechny nezbytné náklady vlastníka SEK, které by mu nevznikly, kdyby Překládka nebyla Stavebníkem vyvolána.
- 5.2. Výše nákladů Překládky stanovených na základě CTN činí ke dni uzavření Smlouvy **542.987,- Kč** (slovy: pět set čtyřicet dva tisíc devět set osmdesát sedm korun českých). Specifikace těchto nákladů je uvedena v CTN. Překládka dle Zákona o elektronických komunikacích je mimo předmět daně z přidané hodnoty.
- 5.3. V případě, že v souvislosti s realizací Překládky společností CETIN vzniknou další nezbytné náklady na Překládku, které nejsou vyčísleny v odst. 5.2. Smlouvy, Stavebník se zavazuje je společnosti CETIN uhradit, za předpokladu, že nebudou zahrnuty v nákladech vyčíslených v odst. 5.2. Smlouvy.

Může se jednat zejména, nikoliv však výlučně o:

- a) náklady na náhrady za omezení vlastnického práva vlastníkům Překládkou dotčených nemovitostí dle uzavřených smluv o služebnosti a/nebo dle pravomocného rozhodnutí příslušného vyvlastňovacího úřadu o omezení vlastnického práva zřízením služebnosti rozhodnutím,
- b) náklady související se zrušením a následným výmazem služebnosti (vázaností na nemovitostech dotčených původní, překládanou SEK) z katastru nemovitostí,
- c) náklady na náhrady za omezené užívání lesního a půdního fondu včetně nákladů na vypracování výpočtu,
- d) hydrogeologický, geologický, dendrologický a ostatní odborné posudky zpracované subjekty k tomu určenými,
- e) náklady na koordinační výkresy, povodňové plány a zaměření, vyžadované dotčenými subjekty,
- f) náklady na identifikaci parcel,
- g) náklady na správní poplatky dle zákona č. 634/2004 Sb., o správních poplatcích, v účinném znění, které vzniknou společnosti CETIN v důsledku získávání potřebných správních rozhodnutí – povolení, a které jsou nezbytné k realizaci Překládky,
- h) náklady související se zvláštním užíváním veřejného prostranství, vyměřené v souvislosti s realizací Překládky podle zákona č. 565/1990 Sb., o místních poplatcích, v účinném znění,

- i) náklady související se zvláštním užíváním dle ust. § 25 zákona č. 13/1997 Sb., o pozemních komunikacích, v účinném znění,
 - j) náklady na peněžité plnění plynoucí z nájemních smluv, jejichž uzavření je nutné pro realizaci Překládky,
 - k) náklady související s majetkovými újmami, způsobenými na zemědělských plodinách v souvislosti s realizací Překládky,
 - l) náklady na ochranu komunikačních vedení a zařízení před přepětím a nadproudem, včetně odborného výpočtu a návrhu,
 - m) náklady související se záchranným archeologickým dohledem.
- 5.4. Výše nákladů na Překládku stanovených na základě CTN se změní písemným oznámením společnosti CETIN o změně výše nákladů na Překládku doručeným Stavebníkovi (dále jen „**Oznámení o změně výše nákladů**“). Společnost CETIN je oprávněna Oznámení o změně výše nákladů učinit v každém kalendářním roce, ve kterém je Smlouva účinná, vždy však pouze jednou (1) za příslušný kalendářní rok. Společnost CETIN není povinna za trvání účinnosti Smlouvy učinit žádné Oznámení o změně výše nákladů.

6. PLATEBNÍ PODMÍNKY

- 6.1. Náklady spojené s Překládkou ve výši skutečně provedených prací a skutečně vynaložených nákladů dle odst. 5.2. a/nebo odst. 5.5. Smlouvy je Stavebník povinen uhradit na základě jednotlivých daňových dokladů. Faktury budou společností CETIN vystaveny takto:
- a) Faktura za Přípravu Překládky ve výši **16.359,- Kč** (slovy: šestnáct tisíc tři sta padesát devět korun českých) bude společností CETIN vystavena po uzavření této Smlouvy;
 - b) Faktura na doplatek nákladů souvisejících s Překládkou do patnácti (15) dnů od ukončení realizace Překládky dle odst. 4.5 Smlouvy.
- 6.2. Náklady společnosti CETIN uvedené v odst. 5.4. Smlouvy budou hrazeny Stavebníkem odděleně na základě samostatných Faktur vystavených společností CETIN.
- 6.3. Jakoukoliv Fakturu vystavenou společností CETIN dle Smlouvy a v souladu se Smlouvou je Stavebník povinen uhradit ve lhůtě třiceti (30) dnů ode dne doručení Faktury.
- 6.4. Faktury budou Stavebníkovi zasílány na adresu Stavebníka uvedenou v hlavičce Smlouvy, do datové schránky Stavebníka nebo elektronicky na adresu: **mesto@mohelnice.cz**. Daňový doklad zaslaný na adresu elektronické pošty určenou v předchozí větě musí obsahovat zaručený elektronický podpis nebo být zabezpečen jakýmkoliv jiným certifikátem uznávaným právním řádem České republiky.
- 6.5. Náklady dle Smlouvy budou Stavebníkem hrazeny na účet společnosti CETIN určený na Faktuře.
- 6.6. Stavebník se dostane do prodlení s uhrazením Faktury, pokud řádně a v souladu se Smlouvou účtovaná částka nebude nejpozději poslední den splatnosti Faktury připsána ve prospěch účtu společnosti CETIN.

7. SANKCE

- 7.1. Pro případ, že Stavebník bude v prodlení s úhradou některé částky, k jejíž úhradě je dle Smlouvy povinen, je povinen uhradit společnosti CETIN smluvní pokutu ve výši 0,3 % z dlužné částky za každý započatý den prodlení.

- 7.2. Smluvní pokuta je splatná do deseti (10) dnů ode dne doručení písemné výzvy příslušné Smluvní straně k její úhradě.
- 7.3. Zaplacením smluvní pokuty dle Smlouvy není dotčen nárok společnosti CETIN na náhradu skutečně vzniklé škody a ušlého zisku v celém rozsahu způsobené škody.

8. KONTAKTNÍ A ODPOVĚDNÉ OSOBY SMLUVNÍCH STRAN

- 8.1. Za společnost CETIN:
- ve věcech smluvních: [REDAKCE]
funkce: specialista pro výstavbu sítě – překládky SEK
e-mail: [REDAKCE]
- ve věcech technických [REDAKCE]
funkce: specialista pro výstavbu sítě
e-mail: [REDAKCE]
- 8.2. Za Stavebníka:
- ve věcech smluvních: Ing. Pavel Kuba
funkce: starosta města
e-mail: [REDAKCE]
- ve věcech technických [REDAKCE]
funkce: vedoucí oddělení HS
e-mail: [REDAKCE]
- 8.3. Kontaktní osobu má Smluvní strana právo kdykoli změnit, a to písemným oznámením, doručeným druhé Smluvní straně. Změna je účinná doručením druhé Smluvní straně, ledaže Smluvní strana v oznámení uvedla pozdější datum účinnosti změny.
- Pro vyloučení pochybností Smluvní strany ujednávají, že je-li v téže věci určeno více kontaktních osob, jedná každá samostatně, ledaže je Smlouvou určeno jinak.

9. ODSTOUPENÍ OD SMLOUVY

- 9.1. Smlouvu lze zrušit:
- (a) písemnou dohodou Smluvních stran;
 - (b) odstoupením z důvodů a za podmínek stanovených Smlouvou.
- 9.2. Společnost CETIN má právo, aniž by tím omezila jakékoliv své jiné právo nebo možnost nápravy dle Smlouvy, odstoupit od Smlouvy s účinky ex nunc:
- a) je-li Stavebník v prodlení se splněním kterékoliv povinnosti dle Smlouvy a takové prodlení trvá déle než šedesát (60) Dnů,
 - b) je-li Stavebník v prodlení s úhradou jakékoliv platby dle Smlouvy, a toto prodlení trvá déle než třicet (30) Dnů.
- Společnost CETIN je oprávněna, aniž by tím omezila jakákoli svá jiná práva nebo možnosti nápravy dle Smlouvy, odstoupit od Smlouvy tím, že doručí Stavebníkovi písemné oznámení o odstoupení. Odstoupení je účinné okamžikem jeho doručení Stavebníkovi, není-li v odstoupení určeno pozdější datum jeho účinnosti.
- 9.3. Odstoupí-li společnost CETIN od Smlouvy dle odst. 9.2. Smlouvy, je Stavebník povinen uhradit společnosti CETIN veškeré náklady společnosti CETIN již vzniklé v souvislosti s plněním ze Smlouvy.
- 9.4. Pokud ve Smlouvě není výslovně stanoveno jinak, Smluvní strany ujednávají, že odstoupit od Smlouvy lze pouze způsobem a z důvodů určených ve Smlouvě, čímž

Smluvní strany výslovně vylučují příslušná ustanovení Občanského zákoníku, která upravují možnosti odstoupení od Smlouvy.

- 9.5. Odstoupením od Smlouvy nezanikají zejména případné nároky na zaplacení úroků z prodlení, smluvních pokut, náhradu škody a dalších nákladů vzniklých na základě Smlouvy či v souvislosti s ní; dále nezanikají ustanovení Smlouvy, která vzhledem ke své povaze mají trvat i po pozbytí účinnosti Smlouvy.

10. ROZVAZOVACÍ PODMÍNKA

- 10.1. Kvalifikovaná výzva musí být doručena společnosti CETIN nejpozději do dvou (2) let od uzavření Smlouvy. Marné uplynutí této lhůty je rozvazovací podmínkou platnosti a účinnosti Smlouvy dle ust. § 548 odst. 2 Občanského zákoníku.
- 10.2. Smlouva pozbude účinnosti dnem následujícím po uplynutí dvou (2) let od uzavření Smlouvy, aniž by v této lhůtě byla společnosti CETIN doručena řádná Kvalifikovaná výzva.
- 10.3. Pozbude-li Smlouva účinnosti rozvazovací podmínkou, je Stavebník povinen uhradit společnosti CETIN veškeré náklady společnosti CETIN již vzniklé v souvislosti s plněním ze Smlouvy. Stavebník souhlasí s tím, že společnost CETIN provede na náklad Stavebníka veškeré nezbytné práce, které zajistí funkčnost a ochranu stavbou či dosavadní činností dotčené části SEK a dále veškeré činnosti a právní jednání, která jsou nezbytná k zajištění souladnosti umístění SEK s veřejnými a soukromými oprávněními společnosti CETIN k SEK. Náklady dle předchozí věty uhradí Stavebník společnosti CETIN do třiceti (30) dnů od vystavení Faktury.
- 10.4. Pozbytím účinnosti Smlouvy touto rozvazovací podmínkou nezanikají případné nároky Smluvních stran na zaplacení úroků z prodlení, smluvních pokut, náhradu škody a dalších nákladů vzniklých na základě Smlouvy či v souvislosti s ní; dále nezanikají ustanovení Smlouvy, která vzhledem ke své povaze mají trvat i po zániku Smlouvy.

11. OCHRANA OSOBNÍCH ÚDAJŮ

- 11.1. Za účelem plnění práv a povinností vyplývajících ze Smlouvy nebo vzniklých v souvislosti se Smlouvou si Smluvní strany navzájem předávají nebo mohou předávat osobní údaje („**Osobní údaje**“) ve smyslu čl. 4 odst. 1 GDPR subjektů údajů, kterými jsou zejména zástupci, zaměstnanci nebo zákazníci druhé Smluvní strany či jiné osoby pověřené druhou Smluvní stranou k výkonu či plnění práv a povinností vyplývajících ze Smlouvy nebo vzniklých v souvislosti se Smlouvou. Přijímající Smluvní strana je tak vzhledem k předávaným Osobním údajům v pozici správce.
- 11.2. Účelem předání Osobních údajů je plnění Smlouvy. Smluvní strany prohlašují, že předávané Osobní údaje budou zpracovávat pouze k naplnění tohoto účelu, a to v souladu s platnými právními předpisy, zejména v souladu s GDPR.
- 11.3. Smluvní strany prohlašují, že pro předání Osobních údajů druhé Smluvní straně disponují platným právním titulem v souladu s čl. 6 odst. 1 GDPR.
- 11.4. Smluvní strany berou na vědomí, že za účelem plnění Smlouvy může docházet k předání Osobních údajů z přijímající Smluvní strany třetí osobě, zejména osobě, prostřednictvím které přijímající Smluvní strana vykonává či plní práva a povinnosti vyplývající ze Smlouvy nebo vzniklá v souvislosti se Smlouvou. Za plnění povinností ze Smlouvy se považuje zejména provádění Překládky a s ní souvisejících záležitostí v rozsahu a za podmínek stanovených Smlouvou.
- 11.5. Předávající Smluvní strana zajistila nebo zajistí splnění veškerých zákonných podmínek nezbytných pro předání Osobních údajů vůči subjektům údajů, zejména informuje subjekty údajů o skutečnosti, že došlo k předání konkrétních Osobních údajů

přejímající Smluvní straně, a to za účelem plnění Smlouvy. V případě, že přejímající Smluvní stranou je společnost CETIN, předávající Smluvní strana seznámí subjekty údajů rovněž i s podmínkami zpracování Osobních údajů, včetně rozsahu zvláštních práv subjektu údajů, které jsou uvedeny v Zásadách zpracování osobních údajů dostupných na adrese <https://www.cetin.cz/zasady-ochrany-osobnich-udaju>. Splnění povinnosti uvedené v tomto odstavci je předávající Smluvní strana povinna přejímající Smluvní straně na výzvu písemně doložit.

12. ZÁVĚREČNÁ USTANOVENÍ

- 12.1. Smlouva nabývá platnosti dnem podpisu oběma Smluvními stranami a účinnosti dnem následujícím po dni jejího uveřejnění dle Zákona o registru smluv. Stavebník se zavazuje nejpozději do dvaceti (20) dnů od uzavření Smlouvy uveřejnit její obsah a tzv. metadata a splnit další povinnosti v souladu se Zákonem o registru smluv. Stavebník se zavazuje doručit společnosti CETIN potvrzení o uveřejnění Smlouvy dle Zákona o registru smluv vydané správcem registru smluv nejpozději následující den po jeho obdržení. Nebude-li Smlouva uveřejněna v souladu se Zákonem o registru smluv ani do tří (3) měsíců od jejího uzavření, zavazuje se Stavebník uzavřít se společností CETIN novou smlouvu, která svým obsahem bude hospodářsky odpovídat znění Smlouvy (příčemž určení lhůt, dob a termínů bude odpovídat tomuto principu a časovému posunu), a to do sedmi (7) dnů od doručení výzvy společnosti CETIN Stavebníkovi. Ujednání tohoto odstavce nabývá účinnosti okamžikem uzavření Smlouvy.
- 12.2. Vztahy ze Smlouvy vyplývající i vztahy Smlouvou neupravené se řídí právním řádem České republiky, zejména Občanským zákoníkem a Zákonem o elektronických komunikacích. Smluvní strany se zavazují vyvinout maximální úsilí k odstranění vzájemných sporů, vzniklých na základě Smlouvy nebo v souvislosti se Smlouvou, a k jejich vyřešení zejména prostřednictvím jednání odpovědných osob nebo jiných pověřených subjektů. Nedohodnou-li se Smluvní strany na způsobu řešení vzájemného sporu, má každá ze Smluvních stran právo uplatnit svůj nárok u příslušného soudu České republiky.
- 12.3. Písemným stykem či pojmem „**písemně**“ se pro účely Smlouvy rozumí předání zpráv jedním z těchto způsobů:
- a) v listinné podobě;
 - b) datovou zprávou prostřednictvím informačního systému datových schránek;
 - c) e-mailovou zprávou podepsanou zaručeným elektronickým podpisem dle zákona č. 297/2016 Sb., o službách vytvářejících důvěru pro elektronické transakce, ve znění pozdějších předpisů;
 - d) e-mailovou zprávou zaslanou z adresy kontaktní osoby Smluvní strany na adresu kontaktní osoby druhé Smluvní strany, tak jak jsou určeny v čl. 8 Smlouvy.

Jednostranné právní jednání způsobující zánik Smlouvy (výpověď nebo odstoupení) musí mít podobu samostatně podepsaného dokumentu a musí být doručeno pouze prostřednictvím poskytovatele poštovních služeb, prostřednictvím informačního systému datových schránek nebo jako příloha e-mailové zprávy na adresu kontaktní osoby ve věcech smluvních dle čl. 8 Smlouvy a, jedná-li se o právní jednání doručované společnosti CETIN, současně na e-mailovou adresu

- 12.4. Stavebník bere na vědomí a souhlasí s tím, že nad rámec ustanovení Smlouvy nebudou jakákoliv práva a povinnosti dovozovány z dosavadní či budoucí praxe zavedené mezi Smluvními stranami či zvyklostí zachovávaných obecně či v odvětví týkajícím se předmětu plnění Smlouvy, ledaže je ve Smlouvě výslovně sjednáno jinak.

Vedle shora uvedeného si Smluvní strany potvrzují, že si nejsou vědomy žádných dosud mezi nimi zavedených obchodních zvyklostí či praxe.

- 12.5. Smlouva může být měněna a doplňována pouze písemně, právními jednáními výslovně označenými za dodatky ke Smlouvě podepsanými oprávněnými zástupci Smluvních stran na témže dokumentu, a to buď v listinné podobě nebo elektronicky; změna jinou formou je vyloučena. Odstoupit od Smlouvy lze pouze písemně. Smluvní strany ujednaly, že ustanovení první věty tohoto odstavce nebudou aplikovat na změny kontaktních osob dle čl. 8 Smlouvy a pro případ Oznámení o změně výše nákladů dle odst. 5.5 Smlouvy, kdy postačí písemné oznámení o změně druhé Smluvní straně.
- 12.6. Smluvní strany se dohodly na vyloučení aplikace následujících ustanovení Občanského zákoníku:
- a) § 557;
 - b) § 1767 odst. 2;
 - c) § 1740 odst. 2 druhá věta a odst. 3;
 - d) § 1743;
 - e) § 2002 a § 2003.
- 12.7. Smluvní strany na sebe v souladu s ust. § 1765 odst. 2 Občanského zákoníku přebírají nebezpečí změny okolností.
- 12.8. S odkazem na příslušná ustanovení Občanského zákoníku, zejména ust. § 1881 a § 1895 Občanského zákoníku, není Stavebník oprávněn převést či postoupit Smlouvu ani jakákoli svá práva nebo povinnosti ze Smlouvy nebo z její části třetí osobě bez předchozího písemného souhlasu společnosti CETIN.
- 12.9. Smlouva obsahuje úplné ujednání o předmětu Smlouvy a všech náležitostech, které Smluvní strany měly a chtěly ve Smlouvě ujednat, a které považují za důležité pro závaznost Smlouvy. Žádný projev Smluvních stran učiněný při jednání o Smlouvě ani projev učiněný po uzavření Smlouvy nesmí být vykládán v rozporu s výslovnými ustanoveními Smlouvy a nezakládá žádný závazek žádné ze Smluvních stran. V případě rozporu mezi ustanoveními Smlouvy a jejími přílohami, převáží text Smlouvy.
- 12.10. Smluvní strany souhlasí a potvrzují si, že údaje uvedené ve Smlouvě nejsou předmětem obchodního tajemství a zároveň nejsou informacemi požívajícími ochrany důvěrnosti majetkových poměrů.
- 12.11. Společnost CETIN přijala a dodržuje interní korporátní compliance program navržený tak, aby byl zajištěn soulad činnosti společnosti CETIN s platnými a účinnými právními předpisy, pravidly etiky a morálky, a zahrnující opatření, jejichž cílem je předcházení a odhalování porušování uvedených předpisů a pravidel (program Corporate Compliance - <https://www.cetin.cz/corporate-compliance>).

Stavebník (a jakákoliv fyzická nebo právnická osoba, která s ním spolupracuje a kterou využívá pro plnění povinností z této Smlouvy nebo v souvislosti s jejím uzavřením a realizací, tj. pracovníci, zástupci nebo externí spolupracovníci) ctí a dodržuje platné a účinné právní předpisy včetně mezinárodních smluv a základní morální a etické principy. Stavebník odmítá jakékoliv deliktní jednání a tohoto se zdržuje. Stavebník prohlašuje, že podle jeho nejlepšího vědomí a svědomí on ani žádný jeho pracovník, zástupce nebo externí spolupracovník neporušili v souvislosti s uzavřením této Smlouvy žádný platný a účinný právní předpis. Stavebník prohlašuje, že jeho činnost je legální a veškeré jeho prostředky pocházejí výhradně z legálních zdrojů.

Stavebník je povinen činit veškerá náležitá opatření a vyvíjet co největší úsilí, aby zabránil tomu, že on nebo jakýkoli jeho pracovník, zástupce nebo externí spolupracovník poruší v souvislosti s realizací této Smlouvy jakýkoliv platný a účinný právní předpis.

Aniž by byla dána jakákoli souvislost s předmětem činnosti dle této Smlouvy, Stavebník prohlašuje, že uplatňuje a bude uplatňovat veškerá náležitá opatření a že vyvíjí a bude vyvíjet co největší úsilí, aby v rámci jeho činnosti nebo zájmu nedošlo k jednání nebo situaci, která by způsobila takové významné ohrožení nebo narušení jeho reputace, jež by mohlo mít negativní dopad na reputaci s ním spolupracujících subjektů.

Vystupuje-li Stavebník pro společnost CETIN nebo jejím jménem, dává dodržování uvedených zásad najevo.

- 12.12. Smlouva je vyhotovena elektronicky nebo v listinné podobě, přičemž v takovém případě je Smlouva vyhotovena ve dvou (2) stejnopisech, z nichž každá Smluvní strana obdrží jedno (1) vyhotovení.
- 12.13. Stavebník potvrzuje, že ve smyslu ust. § 41 zákona č. 128/2000 Sb., o obcích (obecní zřízení), ve znění pozdějších předpisů, byly splněny veškeré podmínky stanovené tímto zákonem či jinými obecně závaznými právními předpisy, které jsou nezbytné k platnému uzavření Smlouvy.
- 12.14. Nedílnou součástí Smlouvy jsou následující Přílohy:

Příloha č. 1 - CTN

Doložka

Smlouva byla schválena Radou města Mohelnice na schůzi č. 2366/91/RM/2025 dne 20.08.2025.

V Ostravě dne 02.09.2025

V _____ dne 10.09.2025

Za CETIN:

Za Stavebníka:

specialista pro výstavbu sítě – překládky
SEK
CETIN a.s.

Ing. Pavel Kuba
starosta města
Město Mohelnice

**CETIN a.s.,
region Morava***Technické řešení I.**INVESTIČNÍ AKCE*

Kategorie AN – Přístupová síť
Podkategorie VPIC - metalické kabelové přístupové sítě
Číslo SAP
Číslo interní
Schvalování akce 2-kolové schvalování
Název

VPIC_Mohelnice_obchvat_stezka

Budoucí uživatel CETIN a.s.

Investor : Město Mohelnice
U Brány 916/2
789 85 MOHELNICE
IČ: 00303038, DIČ: CZ00303038

Zpracovatel

Předkladatel

Vedoucí:
Manažer:

Schvaluje

Obsah:**1 Souhrnná zpráva**

- 1.1 Základní údaje
- 1.2 Účel stavby

2 Technická zpráva

- 2.1 Vstupní podklady
- 2.2 Navrhované řešení
- 2.3 Popis tras
- 2.4 Použitá technologie
- 2.5 Použité předpisy
- 2.6 Koordinace
- 2.7 Ostatní

3 Podmiňující a související stavby**4 Vyjádření a záznamy****5 Přílohy****1. Souhrnná zpráva****1.1 Základní údaje****Identifikační údaje**

Název:	VPIC_Mohelnice_obchvat_stezka
Kategorie:	AN - Přístupová síť
Podkategorie:	VPI - Metal. kabelová síť
Typ investice:	
Důvod 1:	
Číslo interní:	
Prvek SPP:	
ABC:	
HOST:	
ATÚ:	RSU Dobratice

Kapacitní údaje

Průměrný náklad na:

100800_Délka HDPE trubek pro OK	0.00 km
100200_Délka metalických kabelů	0.00 km
100700_Délka nadzemní tratě	0 km
100100_Délka párů v metalických kabelech	0,00 km
100300_Délka výkopů vč.podvrtů a přechodů	0.00 km
Páry vyvedené na hlavní rozvaděč ústř.	0 pár
100400_Páry zakončené v účast. rozvaděčích	0 pár
100900_Počet bytových domů	0 BD
101100_Počet bytových jednotek v bytových domech	0 bj
100500_Počet rodinných domů	0 RD
100600_Počet bytových jednotek v rodinných domech	0 bj

Požadavky:

Název polygonu: VPIC_Mohelnice_obchvat_stezka

K akci nejsou evidovány žádné požadavky

Termíny:

Platnost ÚR od:	UR vyřizuje stavebník
Nabytí právní moci ÚR:	Po vydání ÚR
Plánované zahájení přípravy:	
Plánované ukončení přípravy:	
Plánované zahájení realizace:	
Plánované ukončení realizace:	
Nabídka k přejímce (Plán):	

Rekapitulace nákladů:

Příprava:	0,0 tis. Kč
Materiál - přímá dodávka:	0 tis. Kč
Materiál zhotovitele-vykazovaný:	0 tis. Kč
Materiál zhotovitele-nevykazovaný:	0 tis. Kč
Montáž:	0 tis. Kč
Zemní práce:	0 tis. Kč
GOZ:	0 tis. Kč
Poplatky:	0 tis. Kč
Ostatní:	0 tis. Kč
Provozní práce:	0 tis. Kč
VBŘ příprava + realizace:	0 tis. Kč
NPV:	
OPEX:	0 tis. Kč
Celkové investiční náklady včetně přípravy:	0 tis.Kč
Celkové realizační náklady:	0 tis.Kč

1.2 Účel stavby:

„CTN- VPIC_Mohelnice_obchvat_stezka“

Účelem stavby je ochrana a přeložení stávajícího optického vedení CETIN, a.s. ve městě Mohelnice, vyvolané výstavbou nové stezky při jižním obchvatu Mohelnice.

2 Technická zpráva

2.1 Vstupní podklady:

Objednávka CETIN a.s., projednání na místním šetření, podklady TEDO CETIN.

2.2 Navrhované řešení:

Provede se vytýčení trasy nové stezky (výšku nové cyklostezky koordinovat se stavebníkem).

Stávající vedení se v dotčeném úseku ochrání pomocí dělené chráničky SYSPRO200/160 v délce 182m, tak aby nově ochráněná trasa, byla mimo obrubník stezky. Do výkopu se připojí 1ks HGR110, který se po cca 91m zaústí do nově montované kabelové komory. Komora se umístí nad stávající trasu HDPE40 v tělese stezky.

RZ oznámí v předstihu zahájení výkopových prací pro stavbu a pozve ke kontrole před záhozem výkopů PC a zástupce provozní složky společnosti CETIN.

2.3 Popis tras

viz polohopis
VVN: ne
El. trakce: ne
Vodní toky: ano

2.4 Použitá technologie:

Kabelová komora 900x450, ochranné trubky SYSPRO200/160, rezervní chránička HGR110

2.5 Použité předpisy:

TPP 2001-1 (TP 69 a) - Výstavba přístupových sítí č. I
TPP 2001-1 (TP 69 b) - Výstavba přístupových sítí č. II
TPP 2001-1 (TP 69 c) - Výstavba přístupových sítí č. III
TPP 2002 (TP 117) - Výstavba přístupových sítí - Optické kabely
TA 10 (I.-III) - Stavba nadzemních sítí
ČSN 736005 - Prostorové uspořádání sítí technického vybavení
ČSN 33405 - Podzemní sdělovací vedení
ČSN 341100 - Křižovatky a souběhy vedení
POS 65-2001

Po ukončení stavby je nutno provést závěrečné měření dle TPP 2001 - 4 a TI 14. (měření K1).

Dokumentace skutečného provedení bude zpracována dle směrnice TD000002 v aktuální verzi včetně geodetického zaměření.

2.6 Koordinace:

Navrhovaná trasa přeložky met. kabelu bude koordinována s výstavbou " VPIC_Mohelnice_obchvat_stezka"

2.7 Ostatní:

Kontakty:

Projektový koordinátor: CETIN, a.s.

Zpracovatel CTN – Vegacom, a.s.

3. Podmiňující, související a navazující stavby:

Podmiňující akce-vložené: stavbu VPIC je nutno koordinovat se stavbou výstavbou s výstavbou přeložek ostatních inženýrských sítí.

Interní číslo	SAP	Název projektu:	Stav:
---------------	-----	-----------------	-------

Navazující akce - vložené:

Interní číslo	SAP	Název projektu:	Stav:
---------------	-----	-----------------	-------

4. Vyjádření a záznamy – viz. přílohy

5. Přílohy

[illegible]

A – PRŮVODNÍ ZPRÁVA

dle vyhl. č. 499/2006 Sb. příloha č. 11 (rozsah a obsah dokumentace pro vydání společného povolení stavby dálnice, silnice, místní komunikace a veřejné účelové komunikace)

STUPEŇ: _____

DOKUMENTACE PRO SPOLEČNÉ POVOLENÍ STAVBY (DÚR+DSP)

ZAKÁZKOVÉ ČÍSLO _____

0523-24/1

AKCE: _____

**Smíšená stezka kolem jižního obchvatu, s napojením lokality
Za Penzionem, Mohelnice**

OBJEDNATEL: _____

Město Mohelnice

U Brány 916/2

789 85 MOHELNICE

IČ: 00303038, DIČ: CZ00303038

PROJEKTANT: _____

PROJEKTOVÁ A INŽENÝRSKÁ ČINNOST

U tenisu 2625/1

787 01 ŠUMPERK

IČ: 03938760, DIČ: CZ8005225822

DATUM: LEDEN 2024

PARÉ: _____

A – PRŮVODNÍ ZPRÁVA	1
dokumentace pro společné povolení stavby (DÚR+DSP)	1
0523-24/1.....	1
Smíšená stezka kolem jižního obchvatu, s napojením lokality	1
Za Penzionem, Mohelnice	1
A. PRŮVODNÍ ZPRÁVA	3
A.1 IDENTIFIKAČNÍ ÚDAJE	3
A.1.1 Údaje o stavbě.....	3
a) název stavby: Smíšená stezka kolem jižního obchvatu, s napojením lokality.....	3
Za Penzionem, Mohelnice	3
b) místo stavby – kraj, katastrální území, označení pozemní komunikace, u budov adresa, čísla popisná, parcelní čísla pozemků.....	3
c) předmět dokumentace - nová stavba nebo změna dokončené stavby, trvalá nebo dočasná stavba, účel užívání stavby.....	3
A.1.2 Údaje o stavebníkovi	3
a) jméno, příjmení a místo trvalého pobytu (fyzická osoba).....	3
b) jméno, příjmení, obchodní firma, IČ, bylo-li přiděleno, místo podnikání (fyzická osoba podnikající pokud záměr souvisí s její podnikatelskou činností).....	3
c) obchodní firma nebo název, IČ, bylo-li přiděleno, adresa sídla (právnícká osoba).....	3
A.1.3 Údaje o zpracovateli dokumentace.....	4
a) jméno, příjmení, obchodní firma, IČ, bylo-li přiděleno, místo podnikání (fyzická osoba podnikající) nebo obchodní firma nebo název, IČ, bylo-li přiděleno, adresa sídla (právnícká osoba)	4
b) jméno a příjmení hlavního projektanta včetně čísla, pod kterým je zapsán v evidenci autorizovaných osob vedené Českou komorou architektů nebo Českou komorou autorizovaných inženýrů a techniků činných ve výstavbě, s vyznačeným oborem, popřípadě specializací jeho autorizace	4
c) jména a příjmení projektantů jednotlivých částí společné dokumentace včetně čísla, pod kterým jsou zapsáni v evidenci autorizovaných osob vedené Českou komorou architektů nebo Českou komorou autorizovaných inženýrů a techniků činných ve výstavbě, s vyznačeným oborem, popřípadě specializací jejich autorizace,	4
d) jména a příjmení projektantů dokumentace přikládané v dokladové části s oprávněním podle zvláštních předpisů (Například zákon č. 200/1994 Sb., o zeměměřictví a o změně a doplnění některých zákonů souvisejících s jeho zavedením, ve znění pozdějších předpisů)	4
A.2 ČLENĚNÍ STAVBY NA OBJEKTY A TECHNICKÁ A TECHNOLOGICKÁ ZAŘÍZENÍ	4
A.3 SEZNAM VSTUPNÍCH PODKLADŮ	2
A.4 PŘÍLOHA – NÁVRH PLÁNU KONTROLNÍCH PROHLÍDEK.....	2

A. Průvodní zpráva

A.1 Identifikační údaje

A.1.1 Údaje o stavbě

- a) *název stavby: Smíšená stezka kolem jižního obchvatu, s napojením lokality Za Penzionem, Mohelnice*
- b) *místo stavby – kraj, katastrální území, označení pozemní komunikace, u budov adresa, čísla popisná, parcelní čísla pozemků*
Kraj Olomoucký, jedná se o novou smíšenou stezku pro pěší a cyklisty s návazností na napojení stávajících zpevněných ploch v rámci lokality.
- c) *předmět dokumentace - nová stavba nebo změna dokončené stavby, trvalá nebo dočasná stavba, účel užívání stavby*

Stavba bude užívána pro pěší cyklistickou dopravu, která propojí danou lokalitu.

Jedná se o nové zpevněné plochy, které propojí lokality cyklotras a pěší dopravy.

Nová smíšená stezka má 6 větví.

Větev „A“ má délku 324,954 a šířku 2,5 m.

Větev „B“ má délku 87,757 a šířku 2,5 m. V dané trase je navržen propustek DN 1000.

Jedná se o bezejmennou vodoteč. Nedaleká stávající konstrukce propustku má shodný průměr DN 1000.

Větev „C“ má délku 109,363 a šířku 2,5 m.

Větev „D“ má délku 169,764 a šířku 2,5 m.

Větev „E“ má délku 41,969 a šířku 2,5 m.

Větev „F“ má délku 20,632 a šířku 2,5 m.

Jednotlivé větve jsou přerušeny buď stávajícím sjezdem nebo komunikací.

V rámci návaznosti a propojitelnosti vznikne nové dopravní připojení pro odlehčení dané lokality, která se velkým tempem rozrostla o bytové domy s potřebou příjezdu k nim.

Jedná se o označení komunikace A, která má šířku 6,0 m a délku 34,858 m. Další úsek je prodloužení stávající slepé komunikace, označené komunikace B, šířka 6,0 m a délka 12,471 m.

Nové zpevněné plochy, budou označeny svislým dopravním značením.

Veřejné osvětlení nebude po celé délce smíšené stezky. Jedná se o zpevněné plochy v intravilánu.

A.1.2 Údaje o stavebníkovi

- a) *jméno, příjmení a místo trvalého pobytu (fyzická osoba)*
Netýká se.
- b) *jméno, příjmení, obchodní firma, IČ, bylo-li přiděleno, místo podnikání (fyzická osoba podnikající pokud záměr souvisí s její podnikatelskou činností)*
Netýká se.
- c) *obchodní firma nebo název, IČ, bylo-li přiděleno, adresa sídla (právnícká osoba)*
Město Mohelnice, IČ 00303038
Sídlo organizace: Město Mohelnice, U Brány 916/2, 789 85 Mohelnice

A.1.3 Údaje o zpracovateli dokumentace

- a) *jméno, příjmení, obchodní firma, IČ, bylo-li přiděleno, místo podnikání (fyzická osoba podnikající) nebo obchodní firma nebo název, IČ, bylo-li přiděleno, adresa sídla (právní osoba)*

ING. ZDENĚK VITÁSEK

U tenisu 2625/1, 787 01 ŠUMPERK

IČ: 03938760

tel. 776 780 588

- b) *jméno a příjmení hlavního projektanta včetně čísla, pod kterým je zapsán v evidenci autorizovaných osob vedené Českou komorou architektů nebo Českou komorou autorizovaných inženýrů a techniků činných ve výstavbě, s vyznačeným oborem, popřípadě specializací jeho autorizace*

Ing. Zdeněk Vitásek, autorizace ČKAIT 1202000,
autorizovaný inženýr v oboru dopravní stavby

- c) *jména a příjmení projektantů jednotlivých částí společné dokumentace včetně čísla, pod kterým jsou zapsáni v evidenci autorizovaných osob vedené Českou komorou architektů nebo Českou komorou autorizovaných inženýrů a techniků činných ve výstavbě, s vyznačeným oborem, popřípadě specializací jejich autorizace,*
Netýká se.

- d) *jména a příjmení projektantů dokumentace přikládané v dokladové části s oprávněním podle zvláštních předpisů (Například zákon č. 200/1994 Sb., o zeměměřičství a o změně a doplnění některých zákonů souvisejících s jeho zavedením, ve znění pozdějších předpisů)*

██████████ autorizace ČKAIT 1201695
autorizovaný technik v oboru elektro

A.2 Členění stavby na objekty a technická a technologická zařízení

Stavba je členěna na objekty:

000 Objekty přípravy staveniště

SO 001 – příprava území, demolice

100 Objekty pozemních komunikací (včetně propustků)



100 Komunikace

SO 101 – smíšená stezka (živice), skladba včetně podkladních vrstev

SO 102 – komunikace A (živice), skladba včetně podkladních vrstev

SO 103 – komunikace B (živice), skladba včetně podkladních vrstev

SO 104 – prefabrikovaný propustek DN 1000, včetně čel

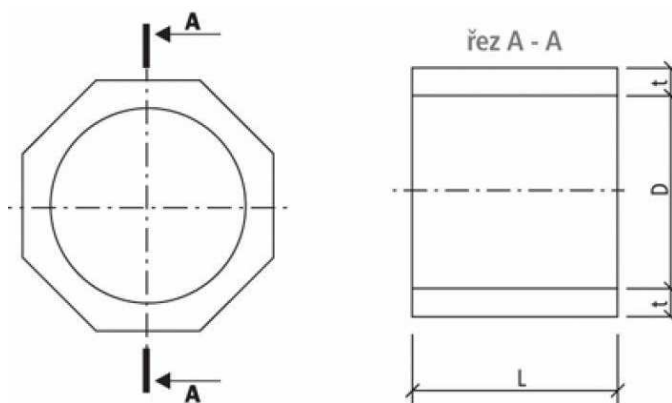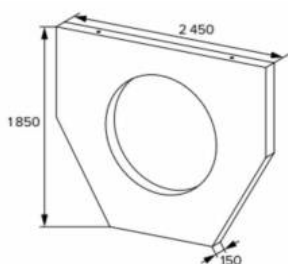


SO 191 – dopravní značení trvalé – jedná se o svislé dopravní značení

SO 192 – dopravní značení provizorní – DIO

200 Mostní objekty a zdi

SO 201 – doplnění nového mostního zábradlí, délka 10,0 m, oboustranné, výška 1,3 m

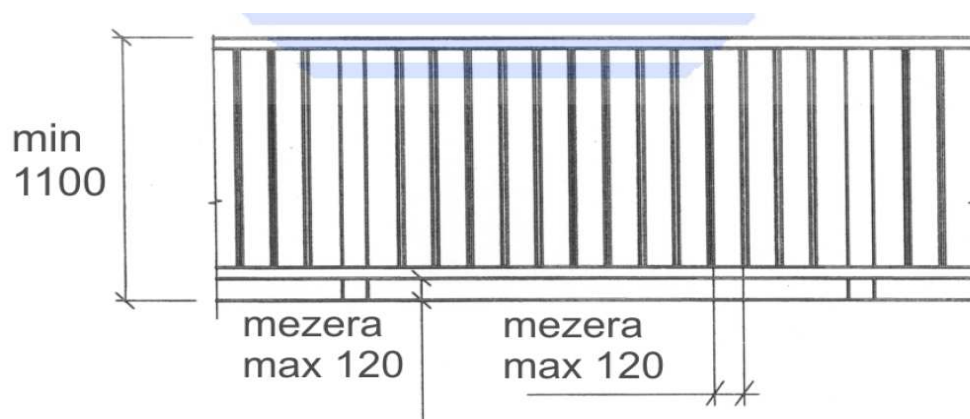

400 Elektro a sdělovací objekty

SO 401 – Umístění nových 25 ks LED svítidel, výška 5 m na žárově zinkovaných stožárů

800 Objekty úpravy území

SO 801 – sadové úpravy, jemné terénní úpravy kolem zpevněných ploch a svahování

SO 802 – protihlukový val – svahování, šířka 4,5 m, výška 2,0 až 2,5 m.

Délka 195,0 m

SO 803 – nová výsadba - Acer rubrum "October Glory" – Javor červený,
kadence 8 až 10 m – počet kusů 14

Členění na technická a technologická zařízení:

Netýká se

A.3 *Seznam vstupních podkladů*

- Polohopisné a výškopisné zaměření
- Mapa České republiky 1 : 10 000 a 1 : 25 000
- Ortofotomapa
- Snímek pozemkové mapy
- Vyjádření správců technické infrastruktury a dotčených orgánů státní správy

A.4 *Příloha – návrh plánu kontrolních prohlídek*

Provedení prohlídky:

- 1) po provedení zemních prací – kontrolní zkoušky pláně popř. parapláně
- 2) provádění konstrukčních vrstev
- 3) provádění krytových vrstev

Časově budou prohlídky stanoveny po výběru zhotovitele a stanovení harmonogramu stavby.

V Šumperku: leden 2024

Vypracoval:



B – SOUHRNNÁ TECHNICKÁ ZPRÁVA

dle vyhl. č. 499/2006 Sb. příloha č. 11 (rozsah a obsah dokumentace pro vydání společného povolení stavby dálnice, silnice, místní komunikace a veřejné účelové komunikace)

STUPEŇ: _____

DOKUMENTACE PRO SPOLEČNÉ POVOLENÍ STAVBY (DÚR+DSP)

ZAKÁZKOVÉ ČÍSLO _____

0523-24/1

AKCE: _____

**Smíšená stezka kolem jižního obchvatu, s napojením lokality
Za Penzionem, Mohelnice**

OBJEDNATEL: _____

Město Mohelnice

U Brány 916/2

789 85 MOHELNICE

IČ: 00303038, DIČ: CZ00303038

PROJEKTANT: _____

Ing. Zdeněk Vitásek

PROJEKTOVÁ A INŽENÝRSKÁ ČINNOST

U tenisu 2625/1

787 01 ŠUMPERK

IČ: 03938760, DIČ: CZ8005225822

DATUM: LEDEN 2024

PARÉ: _____

B – SOUHRNNÁ TECHNICKÁ ZPRÁVA	1
dokumentace pro společné povolení stavby (DÚR+DSP)	1
0523-24/1	1
Smíšená stezka kolem jižního obchvatu, s napojením lokality	1
Za Penzionem, Mohelnice	1
B1. POPIS ÚZEMÍ STAVBY	4
a) charakteristika území a stavebního pozemku, zastavěné území a nezastavěné území, soulad navrhované stavby s charakterem území, dosavadní využití a zastavěnost území,	4
b) údaje o souladu stavby s územně plánovací dokumentací, s cíli a úkoly územního plánování, včetně informace o vydané územně plánovací dokumentaci	4
c) geologická, geomorfologická a hydrogeologická charakteristika, včetně zdrojů nerostů a podzemních vod	4
d) výčet a závěry provedených průzkumů a měření - geotechnický průzkum, hydrogeologický průzkum, korozní průzkum, geotechnický průzkum materiálových nálezů (zemníků), stavebně historický průzkum	4
e) ochrana území podle jiných právních předpisů (Například zákon č. 20/1987 Sb., o státní památkové péči, ve znění pozdějších předpisů, zákon č. 114/1992 Sb., o ochraně přírody a krajiny, ve znění pozdějších předpisů)	4
f) poloha vzhledem k záplavovému území, poddolovanému území apod	4
g) vliv stavby na okolní stavby a pozemky, ochrana okolí, vliv stavby na odtokové poměry v území	5
h) požadavky na asanace, demolice, kácení dřevin	5
i) požadavky na maximální dočasné a trvalé zábery zemědělského půdního fondu nebo pozemků určených k plnění funkce lesa,	5
j) územně technické podmínky - zejména možnost napojení na stávající dopravní a technickou infrastrukturu, možnost bezbariérového přístupu k navrhované stavbě	5
k) věcné a časové vazby stavby, podmiňující, vyvolané, související investice	5
l) seznam pozemků podle katastru nemovitostí, na kterých se stavba umísťuje a provádí	6
m) seznam pozemků podle katastru nemovitostí, na kterých vznikne ochranné nebo bezpečnostní pásmo	6
n) požadavky na monitoringy a sledování přetvoření	6
o) možnosti napojení stavby na veřejnou dopravní a technickou infrastrukturu	6
B2. CELKOVÝ POPIS STAVBY	6
B.2.1 Celková koncepce řešení stavby	6
a) nová stavba nebo změna dokončené stavby; u změny stavby údaje o jejích současném stavu, závěry stavebně technického, případně stavebně historického průzkumu a výsledky statického posouzení nosných konstrukcí; údaje o dotčené komunikaci	6
b) účel užívání stavby	6
c) trvalá nebo dočasná stavba	7
d) informace o vydaných rozhodnutích o povolení výjimky z technických požadavků na stavby a technických požadavků zabezpečujících bezbariérové užívání stavby nebo souhlasu s odchylným řešením z platných předpisů a norem	7
e) informace o tom, zda a v jakých částech dokumentace jsou zohledněny podmínky závazných stanovisek dotčených orgánů	7
f) celkový popis koncepce řešení stavby včetně základních parametrů stavby - návrhová rychlost, provozní staničení, šířkové uspořádání, intenzity dopravy, technologie a zařízení, nová ochranná pásma a chráněná území	7
g) ochrana stavby podle jiných právních předpisů (Například zákon č. 20/1987 Sb., o státní památkové péči, ve znění pozdějších předpisů, zákon č. 114/1992 Sb., o ochraně přírody a krajiny, ve znění pozdějších předpisů)	7
h) základní bilance stavby - potřeby a spotřeby médií a hmot, hospodaření s dešťovou vodou, celkové produkované množství a druhy odpadů a emisí, třída energetické náročnosti budov	8
i) základní předpoklady výstavby - časové údaje o realizaci stavby, členění na etapy	8
j) základní požadavky na předčasné užívání staveb, prozatímní užívání staveb ke zkušebnímu provozu, doba jeho trvání ve vztahu k dokončení kolaudace a užívání stavby (údaje o postupném předávání částí stavby do užívání, které budou samostatně uváděny do zkušebního provozu)	8
k) orientační náklady stavby	8
B.2.2 Celkové urbanistické a architektonické řešení	8
a) urbanismus - územní regulace, kompozice prostorového řešení	8
b) architektonické řešení - kompozice tvarového řešení, materiálové a barevné řešení	8
B.2.3 Celkové technické řešení	8
a) popis celkové koncepce technického řešení po skupinách objektů nebo jednotlivých objektech včetně údajů o statických výpočtech prokazujících, že stavba je navržena tak, aby návrhové zatížení na ni působící nemělo za následek poškození stavby nebo její části nebo nepřípustné přetvoření	8
b) celková bilance nároků všech druhů energií, tepla a teplé užitkové vody (podmínky zvýšeného odběru elektrické energie, podmínky při zvýšení technického maxima	9
c) celková spotřeba vody	9
d) celkové produkované množství a druhy odpadů a emisí, způsob nakládání s vyzískaným materiálem	9
a) požadavky na kapacity veřejných sítí komunikačních vedení a elektronického komunikačního zařízení veřejné komunikační sítě	10
B.2.4 Bezbariérové užívání stavby	10

B.2.5	Bezpečnost při užívání stavby.....	11
B.2.6	Základní charakteristika objektů.....	12
a)	popis současného stavu.....	12
b)	popis navrženého řešení.....	12
1.	Pozemní komunikace.....	12
a)	výčet a označení jednotlivých pozemních komunikací stavby.....	12
b)	základní charakteristiky příslušných pozemních komunikací.....	12
a.	kategorie, třída, návrhová kategorie nebo funkční skupina a typ příčného uspořádání.....	12
b.	parametry a zdůvodnění trasy.....	12
c.	návrh zemního tělesa, použití druhotných materiálů, výsledky bilance zemních prací.....	12
d.	vstupní údaje a závěry posouzení návrhu zpevněných ploch.....	13
2.	Mostní objekty a zdi.....	13
3.	Odvodnění pozemní komunikace.....	13
4.	Tunely, podzemní stavby a galerie.....	13
5.	Obslužná zařízení, veřejná parkoviště, únikové zóny a protihlukové clony.....	13
6.	Vybavení pozemní komunikace.....	13
7.	Objekty ostatních skupin objektů.....	14
B.2.7	Základní charakteristika technických a technologických zařízení.....	14
B.2.8	Zásady požárně bezpečnostního řešení.....	14
B.2.9	Úspora energie a tepelná ochrana.....	14
B.2.10	Hygienické řešení stavby, požadavky na pracovní prostředí.....	14
B.2.11	Zásady ochrany stavby před negativními účinky vnějšího prostředí.....	14
a)	ochrana před pronikáním radonu z podloží.....	14
b)	ochrana před bludnými proudy.....	14
c)	ochrana před technickou seizmicitou.....	14
d)	ochrana před hlukem.....	14
e)	protipovodňová opatření.....	14
f)	ostatní účinky - vliv poddolování, výskyt metanu apod.....	14
B3.	PŘIPOJENÍ STAVBY NA TECHNICKOU INFRASTRUKTURU.....	14
a)	napojovací místa technické infrastruktury.....	14
b)	připojovací rozměry, výkonové kapacity a délky.....	14
B4.	DOPRAVNÍ ŘEŠENÍ.....	15
a)	popis dopravního řešení včetně bezbariérových opatření pro přístupnost a užívání stavby osobami se sníženou schopností pohybu nebo orientace.....	15
b)	nápojení území na stávající dopravní infrastrukturu.....	15
c)	doprava v klidu.....	15
d)	pěší a cyklistické stezky.....	15
B5.	ŘEŠENÍ VEGETACE A SOUVISEJÍCÍCH TERÉNNÍCH ÚPRAV.....	15
a)	terénní úpravy.....	15
b)	použité vegetační prvky.....	15
c)	biotechnická, protierozní opatření.....	15
B6.	POPIS VLIVŮ STAVBY NA ŽIVOTNÍ PROSTŘEDÍ A JEHO OCHRANU.....	15
a)	vliv na životní prostředí – ovzduší, hluk, voda, odpady a půda,.....	15
b)	vliv na přírodu a krajinu (ochrana dřevin, ochrana památných stromů, ochrana rostlin a živočichů apod.), zachování ekologických funkcí a vazeb v krajině,.....	15
c)	vliv na soustavu chráněných území Natura 2000,.....	15
d)	způsob zohlednění podmínek závazného stanoviska posouzení vlivu záměru na životní prostředí, je-li podkladem 16	
e)	v případě záměrů spadajících do režimu zákona o integrované prevenci základní parametry způsobu naplnění závěrů o nejlepších dostupných technikách nebo integrované povolení, bylo-li vydáno.....	16
f)	navrhovaná ochranná a bezpečnostní pásma, rozsah omezení a podmínky ochrany podle jiných právních předpisů.....	16
B7.	OCHRANA OBYVATELSTVA.....	16
B8.	ZÁSADY ORGANIZACE VÝSTAVBY – VIZ TECHNICKÁ ZPRÁVA B.8.1.....	16
B9.	CELKOVÉ VODOHOSPODÁŘSKÉ ŘEŠENÍ.....	16

B1. Popis území stavby

a) *charakteristika území a stavebního pozemku, zastavěné území a nezastavěné území, soulad navrhované stavby s charakterem území, dosavadní využití a zastavěnost území*, Stavba se částečně nachází v zastavěném území, území je ohraničeno existujícími stavbami.

Daná lokalita je kolem silnice II/444 a místní komunikace na ul. Družstevní.

b) *údaje o souladu stavby s územně plánovací dokumentací, s cíli a úkoly územního plánování, včetně informace o vydané územně plánovací dokumentaci*

Stavba je v souladu s územně plánovací dokumentací, i s cíli a úkoly územního plánování.

c) *geologická, geomorfologická a hydrogeologická charakteristika, včetně zdrojů nerostů a podzemních vod*

Netýká se.

d) *výčet a závěry provedených průzkumů a měření - geotechnický průzkum, hydrogeologický průzkum, korozní průzkum, geotechnický průzkum materiálůvých nálezíšť (zemníků), stavebně historický průzkum*


- geologický průzkum – bude proveden kopanou sondou.
- hydrogeologický – netýká se
- stavebně historický průzkum – bude proveden, pokud při výkopových prací dojde k dotčení historických základů možných staveb v dané lokalitě

e) *ochrana území podle jiných právních předpisů (Například zákon č. 20/1987 Sb., o státní památkové péči, ve znění pozdějších předpisů, zákon č. 114/1992 Sb., o ochraně přírody a krajiny, ve znění pozdějších předpisů)*

Netýká se.

f) *poloha vzhledem k záplavovému území, poddolovanému území apod*

Stavba se nenachází v záplavovém území, poddolovaném území se nenachází.

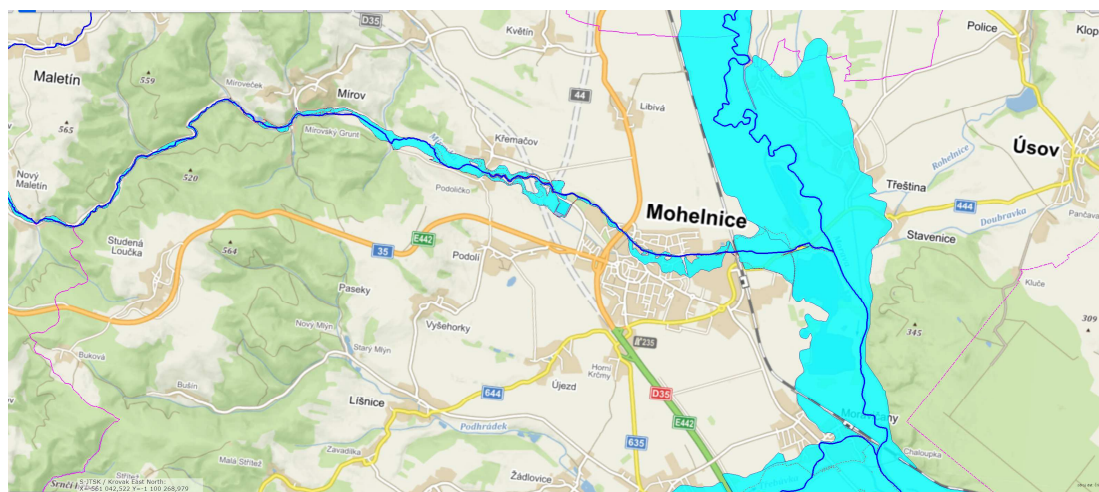

Zdroj: <http://webmap.dppcr.cz>

- g) *vliv stavby na okolní stavby a pozemky, ochrana okolí, vliv stavby na odtokové poměry v území*

Odvodnění zpevněných ploch je pomocí podélného a příčného sklonu do přilehlých pásů zeleně.

- h) *požadavky na asanace, demolice, kácení dřevin*

Přípravné práce budou spočívat v odebrání stávajícího terénu s ohledem na stávající kořenový systém stávajících stromů a keřů. Stavba si vyžádá kácení dřevin. Jedná se o likvidaci stávajících keřů, které tvoří 484 m² – viz výkres souřadnice hlavních bodů. Dále v místě nového dopravního napojení dojde k přesazení stávajícího javoru. Ostatní stromy budou zachovány.

- i) *požadavky na maximální dočasné a trvalé zábory zemědělského půdního fondu nebo pozemků určených k plnění funkce lesa,*

Jedná se o pozemek o p. č.

k.ú. Mohelnice ;6980321

- 2521/115 – zábor 112 m²
majitel

Město Mohelnice, U Brány 916/2, 78985 Mohelnice

k.ú. Mohelnice ;6980321

- 2521/23 – zábor 76 m²
majitel

Město Mohelnice, U Brány 916/2, 78985 Mohelnice

k.ú. Mohelnice ;6980321

- 2521/22 – zábor 1719 m²
majitel

Město Mohelnice, U Brány 916/2, 78985 Mohelnice

k.ú. Mohelnice ;6980321

- 2520/216 – zábor 35 m²
majitel

Město Mohelnice, U Brány 916/2, 78985 Mohelnice

k.ú. Mohelnice ;6980321

- 2521/164 – zábor 5 m²
majitel

Město Mohelnice, U Brány 916/2, 78985 Mohelnice

k.ú. Mohelnice ;6980321

- 2521/60 – zábor 24 m²
majitel

HELLA AUTOTECHNIK NOVA, s.r.o., Družstevní 338/16, 78985 Mohelnice

- j) *územně technické podmínky - zejména možnost napojení na stávající dopravní a technickou infrastrukturu, možnost bezbariérového přístupu k navrhované stavbě*

Zpevněné plochy přispějí k dopravní obslužnosti celé lokality, pro cyklistickou dopravu, která je prioritou pro danou lokalitu v návaznosti na napojení stávajících cyklotras.

- k) *věcné a časové vazby stavby, podmiňující, vyvolané, související investice*

Výstavba okružní křižovatky včetně veřejného osvětlení je vložena do dokumentace pro koordinaci. S danou stavbou nejsme v kolizi se zpevněnými plochami.

- l) *seznam pozemků podle katastru nemovitostí, na kterých se stavba umísťuje a provádí*
Viz tabulka dotčených pozemků C5.1
- m) *seznam pozemků podle katastru nemovitostí, na kterých vznikne ochranné nebo bezpečnostní pásmo*
Viz tabulka dotčených pozemků C5.1
- n) *požadavky na monitoringy a sledování přetvoření*
Netýká se.
- o) *možnosti napojení stavby na veřejnou dopravní a technickou infrastrukturu*
Netýká se.

B2. Celkový popis stavby

B.2.1 Celková koncepce řešení stavby

- a) *nová stavba nebo změna dokončené stavby; u změny stavby údaje o jejich současném stavu, závěry stavebně technického, případně stavebně historického průzkumu a výsledky statického posouzení nosných konstrukcí; údaje o dotčené komunikaci*

Stavba bude užívána pro pěší cyklistickou dopravu, která propojí danou lokalitu.

Jedná se o nové zpevněné plochy, které propojí lokality cyklotras a pěší dopravy.

Nová smíšená stezka má 6 větví.

Větev „A“ má délku 324,954 a šířku 2,5 m.

Větev „B“ má délku 87,757 a šířku 2,5 m. V dané trase je navržen propustek DN 1000.

Jedná se o bezejmennou vodoteč. Nedaleká stávající konstrukce propustku má shodný průměr DN 1000.

Větev „C“ má délku 109,363 a šířku 2,5 m.

Větev „D“ má délku 169,764 a šířku 2,5 m.

Větev „E“ má délku 41,969 a šířku 2,5 m.

Větev „F“ má délku 20,632 a šířku 2,5 m.

Jednotlivé větve jsou přerušeny buď stávajícím sjezdem nebo komunikací.

V rámci návaznosti a propojitelnosti vznikne nové dopravní připojení pro odlehčení dané lokality, která se velkým tempem rozrostla o bytové domy s potřebou příjezdu k nim.

Jedná se o označení komunikace A, která má šířku 6,0 m a délku 34,858 m. Další úsek je prodloužení stávající slepé komunikace, označené komunikace B, šířka 6,0 m a délka 12,471 m.

Nové zpevněné plochy, budou označeny svislým dopravním značením.

Veřejné osvětlení nebude po celé délce smíšené stezky. Jedná se o zpevněné plochy v intravilánu.

- b) *účel užívání stavby*

Stavba bude sloužit pro pěší a cyklistickou dopravu. Nové připojení komunikace a prodloužení komunikace stávající bude soužit pro motorovou dopravu v rámci propojení v dané lokalitě.

Na jednom konci se smíšená stezka napojuje na stávající chodník v rámci průmyslové zóny, druhý konec je napojen na budoucí další etapu, zatím je napojení na ul. Jižní.

- c) *trvalá nebo dočasná stavba*
Jedná se o stavbu trvalou.
- d) *informace o vydaných rozhodnutích o povolení výjimky z technických požadavků na stavby a technických požadavků zabezpečujících bezbariérové užívání stavby nebo souhlasu s odchylným řešením z platných předpisů a norem*
Netýká se.
- e) *informace o tom, zda a v jakých částech dokumentace jsou zohledněny podmínky závazných stanovisek dotčených orgánů*
Bude doplněno po získání vyjádření a stanovisek.
- f) *celkový popis koncepce řešení stavby včetně základních parametrů stavby - návrhová rychlost, provozní staničení, šířkové uspořádání, intenzity dopravy, technologie a zařízení, nová ochranná pásma a chráněná území*

Stavba se skládá z 6 větví, které jsou rozděleny stávajícími sjezdy či komunikacemi.

Větev „A“ má délku 324,954 a šířku 2,5 m.

Větev „B“ má délku 87,757 a šířku 2,5 m. V dané trase je navržen propustek DN 1000. Jedná se o bezejmennou vodoteč. Nedaleká stávající konstrukce propustku má shodný průměr DN 1000.

Větev „C“ má délku 109,363 a šířku 2,5 m.

Větev „D“ má délku 169,764 a šířku 2,5 m.

Větev „E“ má délku 41,969 a šířku 2,5 m.

Větev „F“ má délku 20,632 a šířku 2,5 m.

Komunikace A má šířku 6,0 m a délku 34,858 m

Komunikace B má šířku 6,0 m a délku 12,471 m.

Zpevněné plochy byly projektovány dle ČSN 73 6110 (projektování místních komunikací) a TP 179 (navrhování komunikací pro cyklisty).

Pro objekt SO 101 – smíšená stezka – jedná se o nové zpevněné plochy, které budou sloužit pro pěší a cyklistickou dopravu, jelikož se jedná o intravilán.

Pro objekt SO 102 a SO 103 – jedná se o nové dopravní připojení – prodloužení stávající komunikace a prodloužení stávající komunikace slepé.

- g) *ochrana stavby podle jiných právních předpisů (Například zákon č. 20/1987 Sb., o státní památkové péči, ve znění pozdějších předpisů, zákon č. 114/1992 Sb., o ochraně přírody a krajiny, ve znění pozdějších předpisů)*
Netýká se.

- h) *základní bilance stavby - potřeby a spotřeby médií a hmot, hospodaření s dešťovou vodou, celkové produkované množství a druhy odpadů a emisí, třída energetické náročnosti budov*
Netýká se.
- i) *základní předpoklady výstavby - časové údaje o realizaci stavby, členění na etapy*
Stavba bude rozdělena na etap. Jednotlivé etapy budou v dalším stupni PD.
Předpokladem zahájení stavby je 2024.
Předpoklad předání stavby do užívání je 2026.
- j) *základní požadavky na předčasné užívání staveb, prozatímní užívání staveb ke zkušebnímu provozu, doba jeho trvání ve vztahu k dokončení kolaudace a užívání stavby (údaje o postupném předávání částí stavby do užívání, které budou samostatně uváděny do zkušebního provozu)*
Netýká se.
- k) *orientační náklady stavby*
Cena stavba 12 400 000,- + DPH

B.2.2 Celkové urbanistické a architektonické řešení

- a) *urbanismus - územní regulace, kompozice prostorového řešení*
Zpevněné plochy - budou prostorově definovány ohledně šířky a délky.
- b) *architektonické řešení - kompozice tvarového řešení, materiálové a barevné řešení.*
Materiál – živice, betonová dlažba pro slepecké prvky.

B.2.3 Celkové technické řešení

- a) *popis celkové koncepce technického řešení po skupinách objektů nebo jednotlivých objektech včetně údajů o statických výpočtech prokazujících, že stavba je navržena tak, aby návrhové zatížení na ni působící nemělo za následek poškození stavby nebo její části nebo nepřípustné přetvoření*

Stavba bude užívána pro pěší cyklistickou dopravu, která propojí danou lokalitu.

Jedná se o nové zpevněné plochy, které propojí lokality cyklotras a pěší dopravy.

Nová smíšená stezka má 6 větví.

Větev „A“ má délku 324,954 a šířku 2,5 m.

Větev „B“ má délku 87,757 a šířku 2,5 m. V dané trase je navržen propustek DN 1000.

Jedná se o bezejmennou vodoteč. Nedaleká stávající konstrukce propustku má shodný průměr DN 1000.

Větev „C“ má délku 109,363 a šířku 2,5 m.

Větev „D“ má délku 169,764 a šířku 2,5 m.

Větev „E“ má délku 41,969 a šířku 2,5 m.

Větev „F“ má délku 20,632 a šířku 2,5 m.

Jednotlivé větve jsou přerušeny buď stávajícím sjezdem nebo komunikací.

V rámci návaznosti a propojitelnosti vznikne nové dopravní připojení pro odlehčení dané lokality, která se velkým tempem rozrostla o bytové domy s potřebou příjezdu k nim.

Jedná se o označení komunikace A, která má šířku 6,0 m a délku 34,858 m. Další úsek je

prodloužení stávající slepé komunikace, označené komunikace B, šířka 6,0 m a délka 12,471 m.

Nové zpevněné plochy, budou označeny svislým dopravním značením.

Veřejné osvětlení nebude po celé délce smíšené stezky. Jedná se o zpevněné plochy v intravilánu.

- b) *celková bilance nároků všech druhů energií, tepla a teplé užitkové vody (podmínky zvýšeného odběru elektrické energie, podmínky při zvýšení technického maxima*
Netýká se.
- c) *celková spotřeba vody*
Netýká se.
- d) *celkové produkované množství a druhy odpadů a emisí, způsob nakládání s vyzískaným materiálem*

Odpady jsou zaříděny podle vyhl. č. 8/2021 Sb. - Katalog odpadů, Seznam odpadů

1 STAVEBNÍ A DEMOLIČNÍ ODPADY

Kód odpadu	Název druhu odpadu	Množství	Kategorie odp.
17 03 02	Asfaltové směsi neuvedené pod číslem 17 03 01 (materiál z demolice vozovek)		O
17 05 04	Zemina a kamení neuvedené pod číslem 170503		O
17 02 01	Dřevo (stavební dřevo, obaly)		O
17 04 05	Železo a ocel		O
17 09 04	Směsný stavební a demoliční odpady neuvedené pod čísly 17 09 01, 17 09 02 a 17 09 03		O
17 01 01	Beton		O

Případné další odpady, viz katalog odpadů.

Legenda:

N – nebezpečný odpad, O – ostatní odpad

- 1) **OBECNÉ POVINNOSTI PŘI NAKLÁDÁNÍ S ODPADY** (§13 zákona o odpadech č. 541/2020 Sb.)
- 2) **NAKLÁDÁNÍ S NEZÁKONNĚ SOUSTŘEDĚNÝM ODPADEM** (§14 zákona o odpadech č. 541/2020 Sb.)
- 3) **POVINNOSTI PŮVODCE ODPADU A PROVOZOVATELE ZAŘÍZENÍ** (§15 zákona o odpadech č. 541/2020 Sb.)
- 4) **PROVOZOVATEL ZAŘÍZENÍ** (§16 zákona o odpadech č. 541/2020 Sb.)
- 5) **POVINNOSTI PROVOZOVATELE ZAŘÍZENÍ** (§17 zákona o odpadech č. 541/2020 Sb.)

V rámci kolaudačního řízení investor předloží evidenci odpadů vzniklých při stavbě!

- a) požadavky na kapacity veřejných sítí komunikačních vedení a elektronického komunikačního zařízení veřejné komunikační sítě
Netýká se.

B.2.4 Bezbariérové užívání stavby

Stavba je v extravilánu, kde se nepočítá ve velké míře s užíváním stavby osobami se sníženou schopností pohybu nebo orientace.

Návrh dané lokality odpovídá dle normy ČSN 73 6110 projektování místních komunikací zejména změna Z1 této normy.

Komunikace pro chodce a cyklisty

Min. šířka chodníků je 2500 mm, v daném úseku šířka 2,5 m.

Řešení pro osoby s omezenou schopností pohybu respektuje tyto náležitosti:

- ✓ Výškové rozdíly na komunikacích pro chodce nesmí být vyšší než 20 mm
- ✓ Komunikace pro chodce smí mít podélný sklon nejvýše v poměru 1:12 (8,33 %) a příčný sklon nejvýše v poměru 1:50 (2,0%)

Řešení pro osoby s omezenou schopností orientace – osoby se zrakovým postižením respektuje tyto náležitosti:

- ✓ Zachování průchozího prostoru podél přirozené vodící linie šířky nejméně 1500 mm
- ✓ Snížený obrubník s výškou menší než 80 mm nad pojížděným pásem nebo příčným sklonem menším než 1:2,5 (40,0%) musí být opatřen varovným pásem

Řešení pro osoby s omezenou schopností pohybu respektuje tyto náležitosti:

PODÉLNÝ SKLON:

Niveleta smíšené stezky bude respektovat niveletu komunikace navýšenou o +12 cm výše. Sklon bude dle podélného profilu menší než 8,33 %.

Řešení pro osoby s omezenou schopností orientace – osoby se zrakovým postižením respektuje tyto náležitosti:

VODÍCÍ LINIE:

Vodící linií je v celé délce trasy tvořena chodníkovým obrubníkem o výšce 6,5 cm nebo podezdívkou oplocení to je přirozená vodící linie. Umělou vodící linii tvoří podélné drážky o šířce 0,4 m.

VAROVNÉ PÁSY:

Začátek varovného pásu bude vždy při relativní výšce obrubníku menší než 6,5 cm, měřeno od úrovně vozovky - přídlažby, tj. varovný pás bude vždy zřízený na celou šířku samostatného sjezdu s následujícími přesahy do rampových částí.

Šířka varovného pásu je jednotně 40 cm.

Řešení pro osoby se sluchovým postižením:

V daném úseku se nevyskytují akustické výstupy.

VAROVNÝ PÁS

- označuje hranici trvale nepřístupného nebo nebezpečného prostoru, použití ve všech stavbách (železnice, komunikace, plochy, objekty), šířka 400 mm, povrch výstupky, přesah vůči pásu signálnímu musí být nejméně 800 mm

Specifikace materiálů pro bezbariérové úpravy:

Dlažba pro použití ve varovných pásích:

Materiál vibrolisovaný beton prefabrikovaný, barva červená, rozměr dlažebních prvků 10 x 20 x 6 cm, povrch s hmatovou úpravou – výstupky pro rozeznání slepeckou holí nebo nášlapem (musí splňovat vlastnosti pro signální a varovné pásy), provedení s fazetou.

Obrubníky pro vodící linie (přirozenou):

Materiál vibrolisovaný beton prefabrikovaný, barva přírodní (tj. šedá – přírodní barva betonu), rozměr prvků 100 x 10 x 25 cm, povrch hladký, provedení bez pera a drážky (tupý sraz).

Materiál pro vodící linie (umělou):

Netýká se – stavba nevyužívá umělou vodící linii

Zajištění barevného kontrastu:

Barevný kontrast je dán použitím dvou typů dlažeb výrazně odlišné barvy (šedá - černá a červená).

Další požadavky na dodávaný materiál:

- Betonová zámková dlažba pro signální, varovné a hmatné pásy s výstupky pravidelného tvaru podle NV č. 163/2002 Sb. a TN TZÚS 12.03.04



Obr. 1 Betonová zámková dlažba s výstupky pravidelného tvaru

B.2.5 Bezpečnost při užívání stavby

Při realizaci stavebních prací je nutno dodržovat tyto legislativní předpisy (v platném znění po novelách):

- Zákon č. 309/2006 Sb. o bezpečnosti a ochraně zdraví při práci, zejména: část třetí, §16 a násl. o povinnostech zhotovitele stavby
- Nařízení vlády č. 591/2006 Sb. o bližších minimálních požadavcích na bezpečnost a ochranu zdraví při práci na staveništích, zejména
- Nařízení vlády č. 178/2001 Sb. o ochraně zdraví při práci, zejména: §7 a 8 o fyzické zátěži pracovníků a ruční manipulaci s břemeny, §21 o ochraně zdraví při práci s azbestem, §28 a 29 o hygienickém vybavení pracovišť

- Vyhláška č. 48/1982 Sb. o bezpečnosti technických zařízení v platném znění, zejména: §110 a násl. o svařování, §122 o natírání a stříkání a §126 o úpravách nátěrových hmot, §174 o tlakových nádobách k dopravě plynů
- Vyhláška č. 137/98 Sb. o obecných technických požadavcích na výstavbu v platném znění, zejména: §14 o uspořádání staveniště, §29 o odstraňování staveb

B.2.6 Základní charakteristika objektů

- a) *popis současného stavu*
Navrhovaná trasa vede v prostoru pásu zeleně.

- b) *popis navrženého řešení*

Trasa cyklostezky vede kolem silnice II/444 a místní komunikace s přihlédnutím na majetkoprávní záležitosti. Trasa respektuje stávající inženýrské sítě s ohledem na krajinný ráz.

1. Pozemní komunikace

- a) *výčet a označení jednotlivých pozemních komunikací stavby*

100 Komunikace

SO 101 – smíšená stezka pro pěší a cyklisty, trasa je vedena zajímavou oblastí podél silnice II/444 a místní komunikace na ul. Družstevní.

SO 102 – komunikace A, jedná se o nové dopravní připojení na místní komunikaci na ul. Družstevní. Důvodem je odlehčení automobilové dopravy. V dané lokalitě vznikly bytové domy, ke kterým je nutný příjezd.

SO 103 – komunikace B, jedná se o prodloužení stávající slepé komunikace, na ul. Luční v koordinaci s ukončením smíšené stezky větve „E“.

- b) *základní charakteristiky příslušných pozemních komunikací*
- a. *kategorie, třída, návrhová kategorie nebo funkční skupina a typ příčného uspořádání*
Zpevněné plochy mají šířku 2,5 m včetně bezpečnostních odstupů, která odpovídá legislativním nárokům.
 - b. *parametry a zdůvodnění trasy*
Tvar navrhované plochy respektuje normu ČSN 73 6110 a TP 179
 - c. *návrh zemního tělesa, použití druhotných materiálů, výsledky bilance zemních prací*

Kontrolní zkoušky

ČSN 72 1006: Kontrola zhutnění zemin.

ČSN 72 1012: Laboratorní stanovení vlhkosti zemin.

ČSN 72 1013: Laboratorní stanovení mete plasticity zemin.

ČSN 72 1014: Laboratorní stanovení meze tekutosti zemin.

ČSN 72 1015: Laboratorní stanovení zhutnitelnosti zemin.

ČSN 72 1017: Stanovení zrnitosti zemin pro geotechniku.

ČSN 73 1001: Základová půda pod plošnými základy.

ČSN 73 3050: Zemní práce.

Pláň pod konstrukcí vozovky

- ✓ pojezdovou zkouškou najít místa s nadměrnou deformací a tam provést zatěžovací zkoušku dle ČSN 72 1006
- ✓ statická zatěžovací zkouška (ČSN 72 1006) na místech s nadměrnou deformací
- ✓ do SD zaznamenat výsledky zkoušek.

Násypy pod plochou zelení bude provedena z materiálu min. málo vhodného dle výše uvedené ČSN 721002.


Nezpevněné a nezastavěné plochy budou ohumuseny a osety.

d. vstupní údaje a závěry posouzení návrhu zpevněných ploch

NÁVRCH DLE TP 170 KONSTRUKCE D1-N-2, TDZ III PRO PODLOŽÍ P III

2. Mostní objekty a zdi

U nového propustku DN 1000, dojde k doplnění nového mostního zábradlí, délka 10,0 m, oboustranné, výška 1,3 m

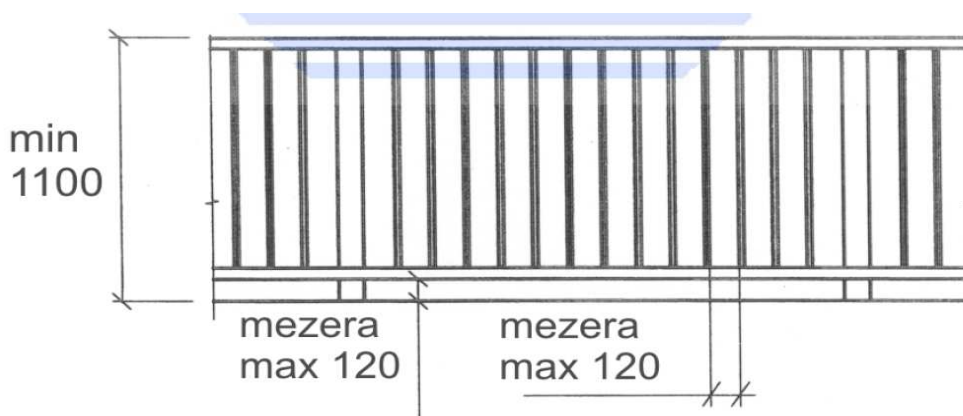

3. Odvodnění pozemní komunikace

Smíšená stezka bude odvodněna do přilehlých pásů zeleně.

Doplněné komunikace – dopravní připojení, jsou odvodněna do stávajících uličních vpustí.

4. Tunely, podzemní stavby a galerie

Netýká se.

5. Obslužná zařízení, veřejná parkoviště, únikové zóny a protihlukové clony

Netýká se.

6. Vybavení pozemní komunikace

Veřejné osvětlení je popsáno v samostatné technické zprávě.

7. Objekty ostatních skupin objektů

Netýká se.

B.2.7 Základní charakteristika technických a technologických zařízení

Netýká se.

B.2.8 Zásady požárně bezpečnostního řešení

Jedná se o zpevněné plochy – stezka pro pěší a cyklisty o šířce 2,5 m.

Řešená stavba nezasahuje do stávajících nástupních ploch JPO přilehlých objektů, navrženou stavbou nedochází ke zhoršení parametrů přístupových komunikací stanovených dle ČSN 73 0802, 73 0804 a vyhl. 23/2008 Sb.

B.2.9 Úspora energie a tepelná ochrana

Netýká se.

B.2.10 Hygienické řešení stavby, požadavky na pracovní prostředí

Netýká se.

B.2.11 Zásady ochrany stavby před negativními účinky vnějšího prostředí

a) *ochrana před pronikáním radonu z podloží*

Netýká se.

b) *ochrana před bludnými proudy*

Netýká se.

c) *ochrana před technickou seizmicitou*

Netýká se.

d) *ochrana před hlukem*

Netýká se.

e) *protipovodňová opatření*

Netýká se.

f) *ostatní účinky - vliv poddolování, výskyt metanu apod.*

Netýká se.

B3. Připojení stavby na technickou infrastrukturu

a) *napojovací místa technické infrastruktury*

Lokalita se napojí na stávající síť komunikací.

b) *připojovací rozměry, výkonové kapacity a délky*

Netýká se.

B4. Dopravní řešení

- a) *popis dopravního řešení včetně bezbariérových opatření pro přístupnost a užívání stavby osobami se sníženou schopností pohybu nebo orientace*
Lokalita se napojuje na stávající komunikace.
- b) *napojení území na stávající dopravní infrastrukturu*
Lokalita se napojuje na stávající komunikace.
- c) *doprava v klidu*
Netýká se.
- d) *pěší a cyklistické stezky*
Pěší a cyklistická doprava jde v ruku v ruce s plánovanou smíšenou stezkou, která je v intravilánu a respektuje obě dopravy s ohledem na dané území.

B5. Řešení vegetace a souvisejících terénních úprav

- a) *terénní úpravy*
Podél zpevněné plochy, bude dosypána zemina
- b) *použité vegetační prvky,*
Netýká se.
- c) *biotechnická, protierozní opatření.*
Netýká se.

B6. Popis vlivů stavby na životní prostředí a jeho ochranu

- a) *vliv na životní prostředí – ovzduší, hluk, voda, odpady a půda,*
Stavba nemá negativní vliv na životní prostředí.
Vzhledem k charakteru stavby – zpevněné plochy – jsou důsledky provozu s ohledem na ovzduší a hluk minimální a prakticky nedojde k jejich významnému zvýšení.
- b) *vliv na přírodu a krajinu (ochrana dřevin, ochrana památných stromů, ochrana rostlin a živočichů apod.), zachování ekologických funkcí a vazeb v krajině,*
Navrhované umístění stavby nenaruší krajinný ráz ani jiné zájmy ochrany přírody, ekologické funkce a vazby v krajině zůstanou zachovány. Stavba zohledňuje v maximálně možné míře umístění stávajících stromů. Během realizace stavby budou stromy v blízkosti stavby zachovány a respektovány tak, aby byla zajištěna jejich ochrana před poškozením v souladu s ČSN 83 9061 - „Technologie vegetačních úprav v krajině - Ochrana stromů, porostů a vegetačních ploch při stavebních pracích“. Upravované zemní plochy budou ohumusovány a zatravněny.
- c) *vliv na soustavu chráněných území Natura 2000,*
Stavba nemá vliv na soustavu chráněných území Natura 2000.

- d) *způsob zohlednění podmínek závazného stanoviska posouzení vlivu záměru na životní prostředí, je-li podkladem*
Bude doplněno po získání stanovisek
- e) *v případě záměrů spadajících do režimu zákona o integrované prevenci základní parametry způsobu naplnění závěrů o nejlepších dostupných technikách nebo integrované povolení, bylo-li vydáno*
Netýká se.
- f) *navrhovaná ochranná a bezpečnostní pásma, rozsah omezení a podmínky ochrany podle jiných právních předpisů*
Stavba se nachází ve stávajících ochranných a bezpečnostních pásmech:
Kabelů Cetin a kabelů NN.

Kabely Cetin, s.r.o.

- stávající kabely budou protokolárně vytyčeny
- stávající kabely budou min. 30 cm od betonového lože, které slouží pro umístění bet. obrub
- pokud nebude dodržena min. vzdálenost 30 cm, od bet. lože bude stávající kabel dodatečně dochráněn, chráničkou PE 110 mm. Chráničky budou uloženy tak, aby přesahovaly alespoň 0,5m za okraj zpevněné pojízdné plochy.

Jelikož se jedná o úsek, který slouží pro pěší a cyklistickou dopravu, bude zatížení minimální na stávající kabel.

B7. Ochrana obyvatelstva

Stavba je realizována v nezastavěné části obce.

Ale stejně je nutné v maximální míře eliminovat nepříznivé dopady stavby na okolí, zejména z hlediska hlučnosti a prašnosti.

Komunikace v okolí stavby musejí být udržované v bezvadném (čistém) stavu, z hlediska omezení prašnosti bude prováděno při suchém počasí průběžné kropení. Z hlediska hlučnosti je nezbytné omezit provádění prací, vyvolávajících zvýšenou hlukovou zátěž, na dobu mimo čas nočního klidu, období státních svátků, víkendů atd. a je nutné respektovat obecně závazné vyhlášky a ostatní legislativu, řešící tuto problematiku.

B8. Zásady organizace výstavby – viz technická zpráva B.8.1

B9. Celkové vodohospodářské řešení

Dle vyhlášky č. 501/2006 Sb., § 20 odst. 5 písmeno C, je odvodnění zajištěno podélným a příčným sklonem zpevněných ploch do vsakování. Vsakování bude v daném případě zajištěno pomocí přilehlých pásů zeleně.

Číslo ZL:

Název: VPIC_Mohelnice_obchvat_stezka

Rýha v trávě 50x110

952355

955550

Celkem

183

0

50prohl o

Délka

Šířka

Hloubka

50x110

10

183

0,5


0,8

183


0

0

0

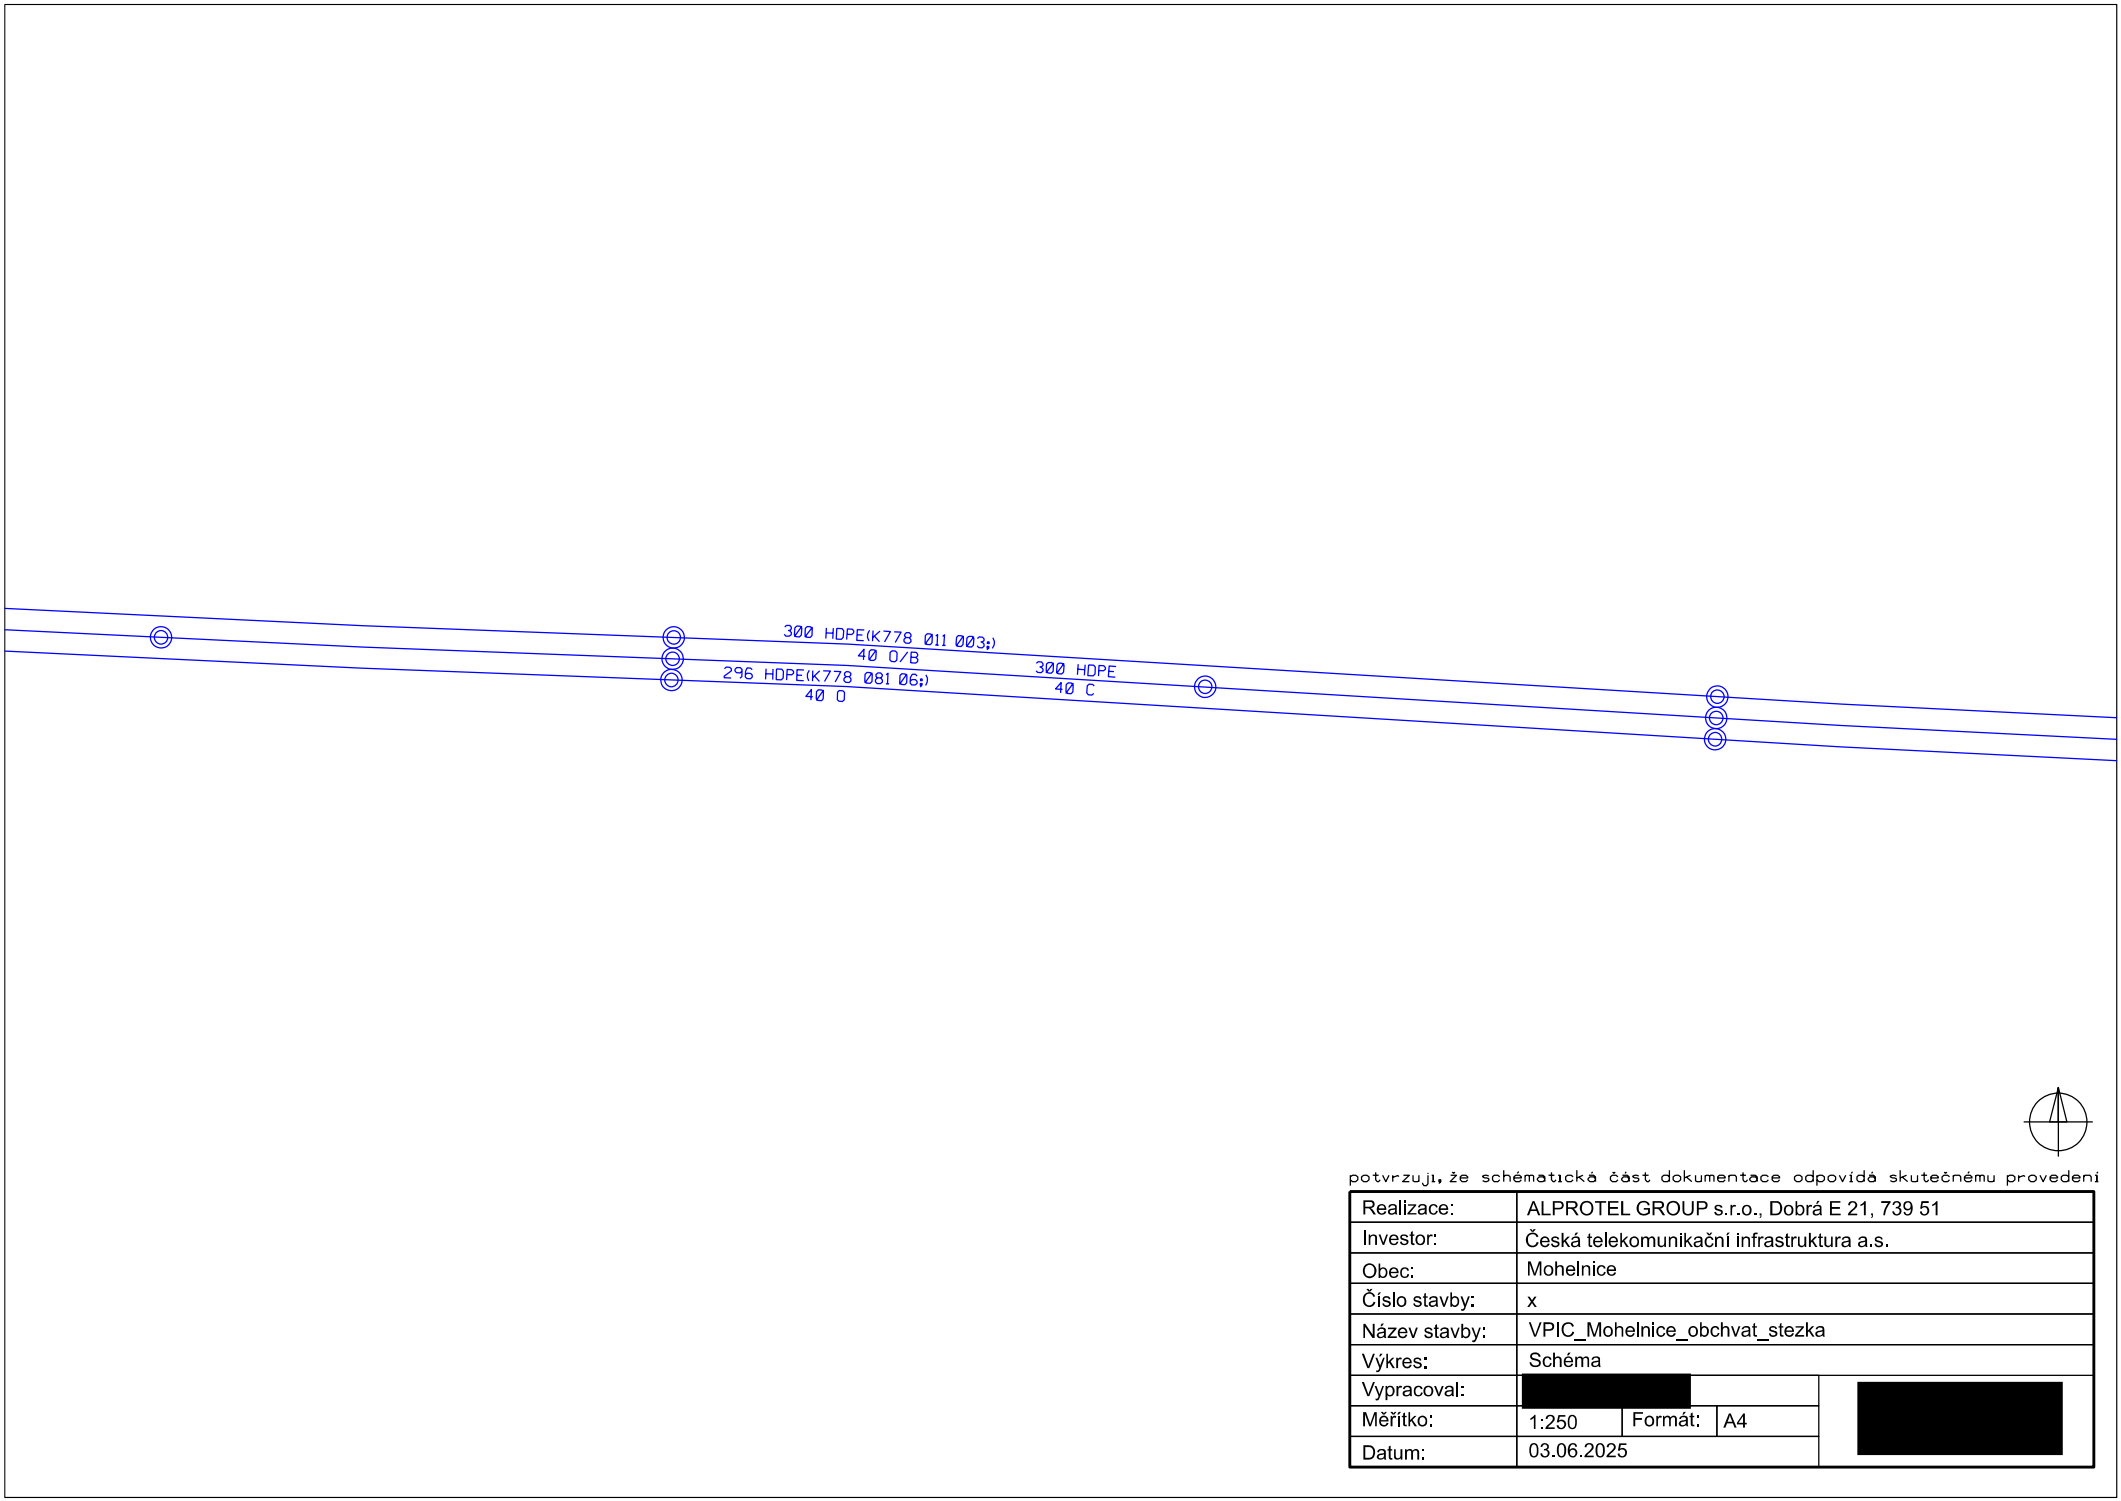



Realizace:	ALPROTEL GROUP s.r.o., Dobrá E 21, 739 51		
Investor:	Česká telekomunikační infrastruktura a.s.		
Obec:	Mohelnice		
Číslo stavby:	x		
Název stavby:	VPIC_Mohelnice_obchvat_stezka		
Výkres:	Schéma		
Vypracoval:	[Redacted]		
Měřítko:	1:250	Formát:	A4
Datum:	03.06.2025		

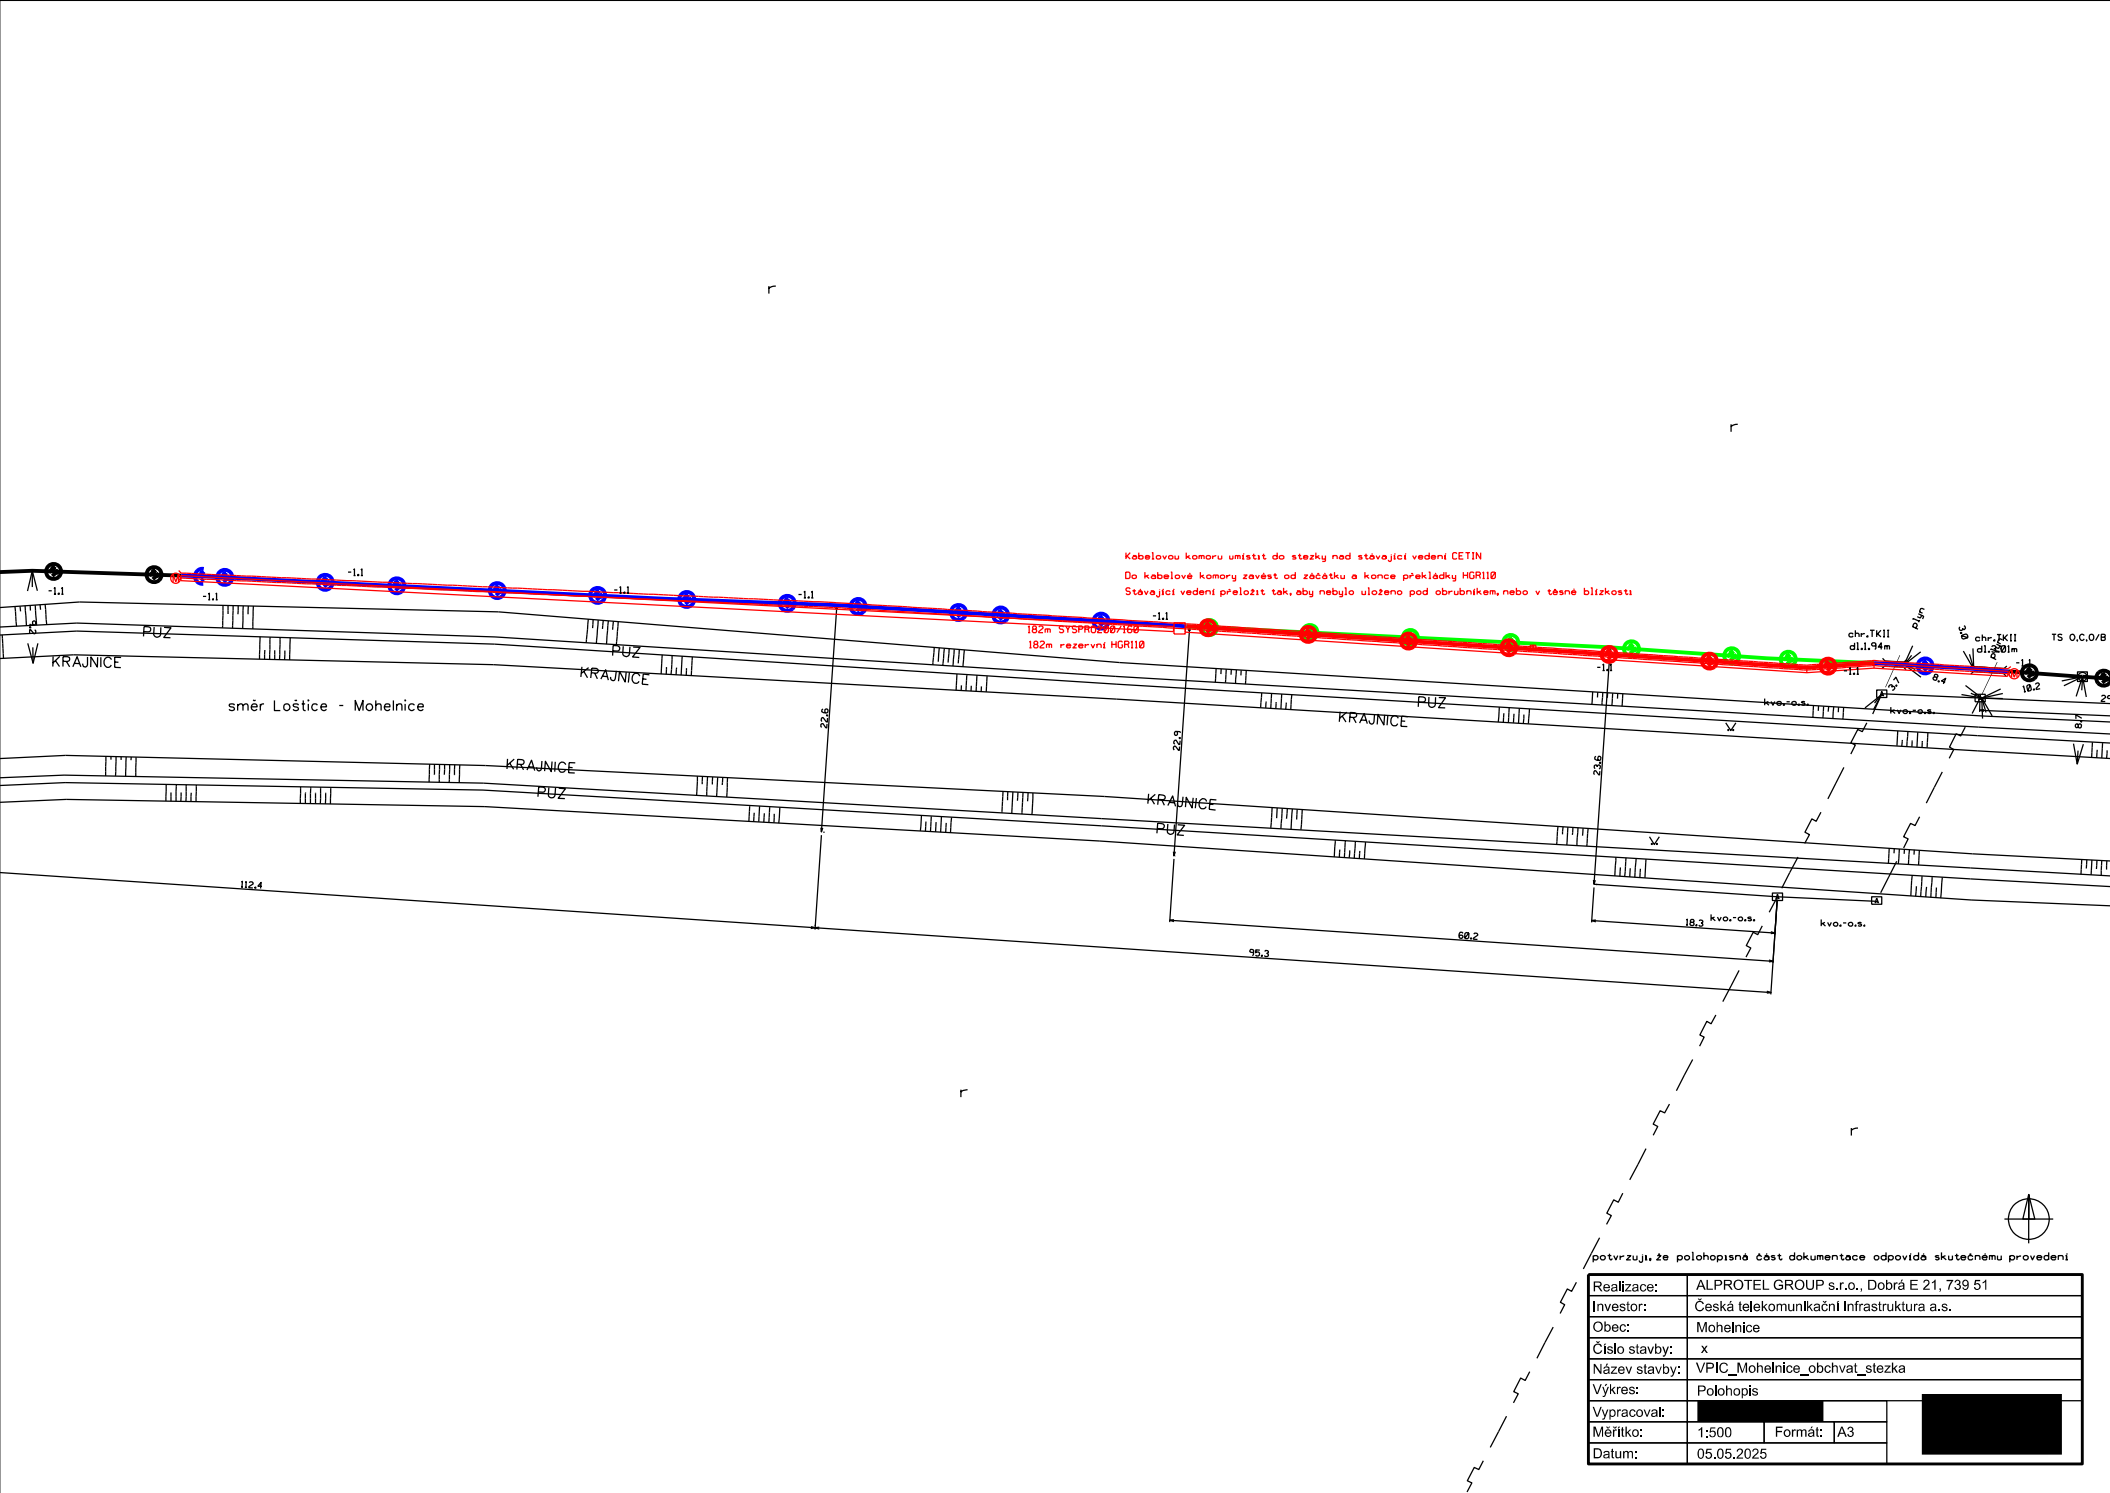

potvrzuji, že polohopisná část dokumentace odpovídá skutečnému provedení

Realizace:	ALPROTEL GROUP s.r.o., Dobrá E 21, 739 51		
Investor:	Česká telekomunikační infrastruktura a.s.		
Obec:	Mohelnice		
Číslo stavby:	x		
Název stavby:	VPIC_Mohelnice_obchvat_steжка		
Výkres:	Polohopis		
Vypracoval:	[redacted]		[redacted]
Měřítko:	1:500	Formát: A3	
Datum:	05.05.2025		

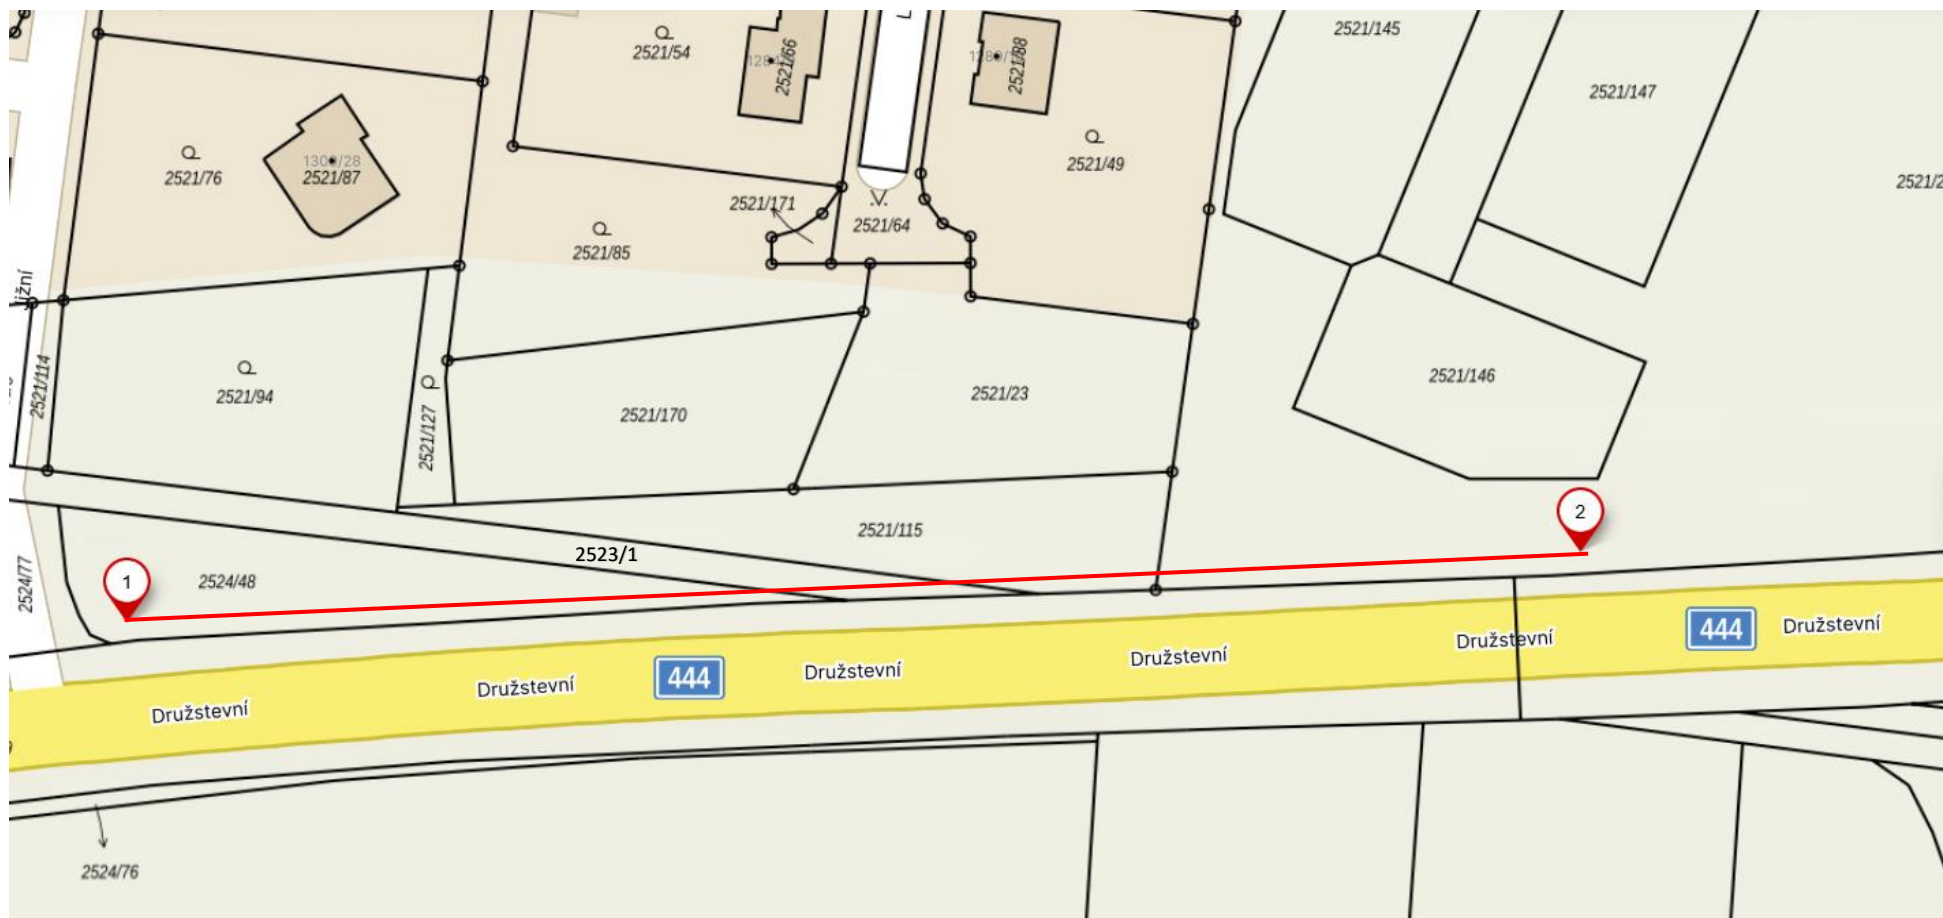

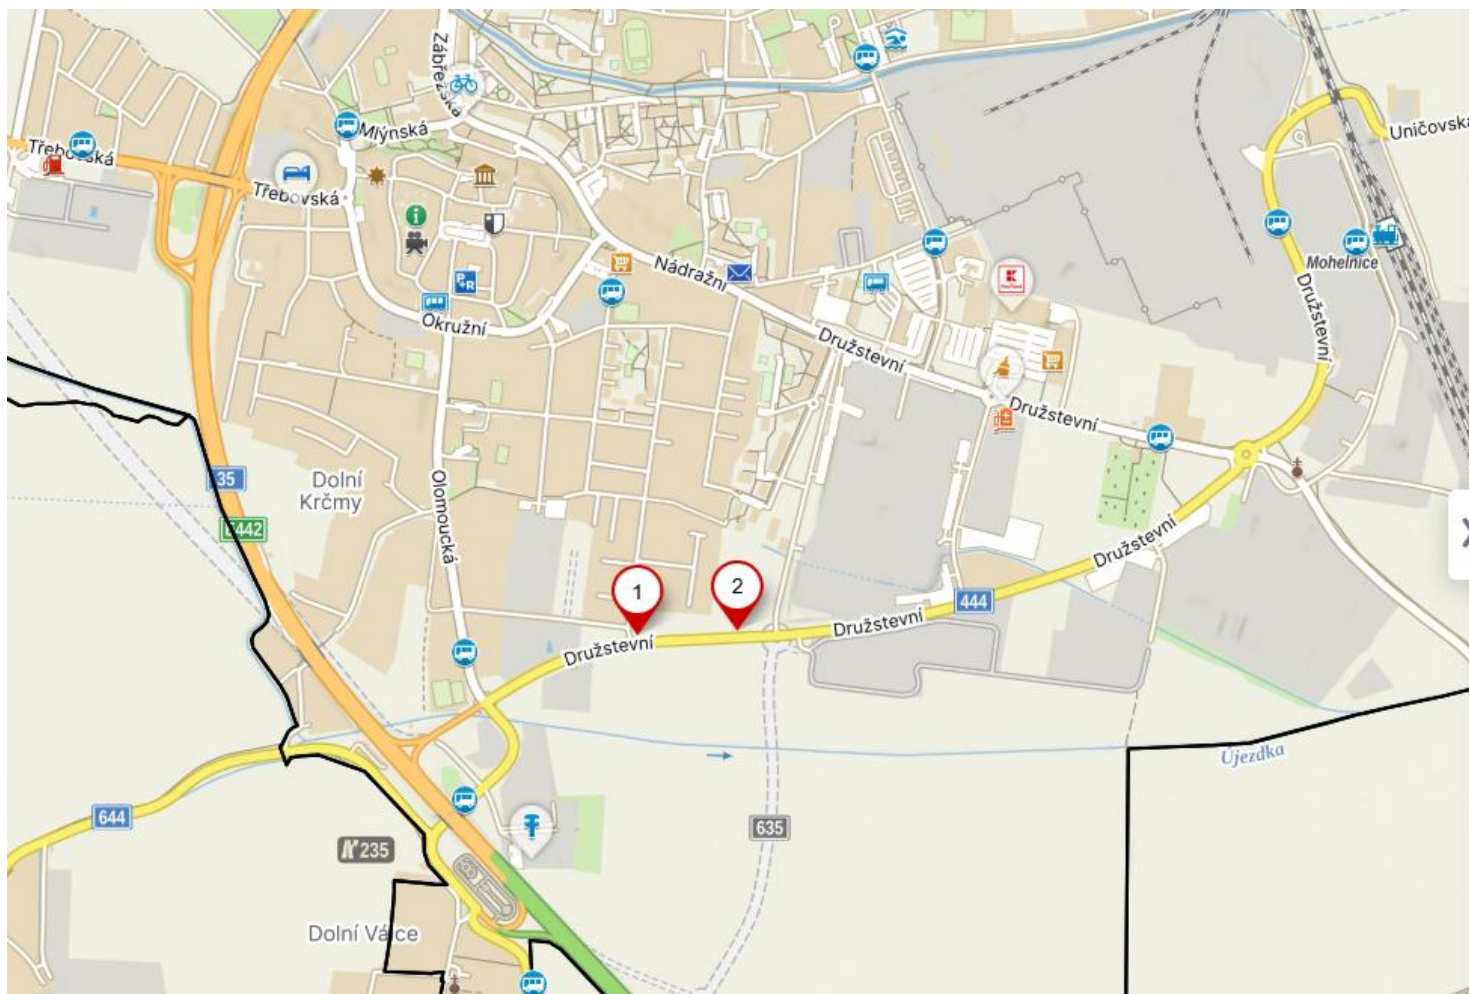

Vlastní body



Uložit



Sdílet



Exportovat



Začátek překládky

Družstevní, Mohelnice, Šumperk
49.7699206N, 16.9232014E



Konec překládky

Družstevní, Mohelnice, Šumperk
49.7700039N, 16.9258381E

Informace o pozemku

Parcelní číslo:	2521/22-17
Obec:	Mohelnice (5450471)-17
Katastrální území:	Mohelnice (699032)
Číslo LV:	1705
Výměra [m²]:	12752
Typ parcely:	Parcela katastru nemovitostí
Mapový list:	D3M
Určení výměry:	Ze souřadnic v S-JTSK
Druh pozemku:	orná půda



Sousední parcely

Vlastníci, jiní oprávnění

Vlastnické právo	Pušíl
Město Mohelnice, U Brány 916/2, 78885 Mohelnice	

Způsob ochrany nemovitosti

Název	
zemědělský půdní fond	

Seznam BPEJ

BPEJ	Výměra
110001-17	12752


Omezení vlastnického práva

Typ	
Věcné břemeno (prolehlý list)	
Věcné břemeno zřízení a provozování vedení	

Jiné zálohy

Informace o pozemku

Parcelní číslo:	2521/113-17
Obec:	Mohelnice (5450471)-17
Katastrální území:	Mohelnice (699032)
Číslo LV:	1705
Výměra [m²]:	913
Typ parcely:	Parcela katastru nemovitostí
Mapový list:	D3M
Určení výměry:	Graficky nebo v digitalizované mapě
Druh pozemku:	orná půda

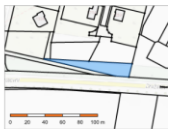

Sousední parcely

Vlastníci, jiní oprávnění

Vlastnické právo	Pušíl
Město Mohelnice, U Brány 916/2, 78885 Mohelnice	

Způsob ochrany nemovitosti

Název	
zemědělský půdní fond	

Seznam BPEJ

BPEJ	Výměra
110001-17	913


Omezení vlastnického práva

Typ	
Věcné břemeno užívání	

Jiné zálohy

Informace o pozemku

Parcelní číslo:	2524/88-17
Obec:	Mohelnice (5450471)-17
Katastrální území:	Mohelnice (699032)
Číslo LV:	1705
Výměra [m²]:	914
Typ parcely:	Parcela katastru nemovitostí
Mapový list:	D3M
Určení výměry:	Ze souřadnic v S-JTSK
Způsob využití:	jiná plocha
Druh pozemku:	ostatní plocha

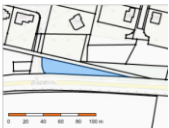

Sousední parcely

Vlastníci, jiní oprávnění

Vlastnické právo	Pušíl
Město Mohelnice, U Brány 916/2, 78885 Mohelnice	

Způsob ochrany nemovitosti

Název	Název evidovaný žádný způsob ochrany.
-------	---------------------------------------

Seznam BPEJ

Parcela nemá evidované BPEJ.

Omezení vlastnického práva

Název	Název evidována žádná omezení.
-------	--------------------------------


Jiné zálohy

Název	Název evidovaný žádný jiný zálohy.
-------	------------------------------------

Řezání, v rámci kterých byl k nemovitosti zřízen omezený náhľad (soubor 0)

Informace o pozemku

Parcelní číslo:	2523/1-17
Obec:	Mohelnice (5450471)-17
Katastrální území:	Mohelnice (699032)
Číslo LV:	1705
Výměra [m²]:	2118
Typ parcely:	Parcela katastru nemovitostí
Mapový list:	D3M
Určení výměry:	Graficky nebo v digitalizované mapě
Způsob využití:	ostatní komunikace
Druh pozemku:	ostatní plocha

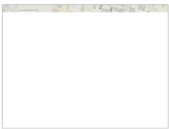

Sousední parcely

Vlastníci, jiní oprávnění

Vlastnické právo	Pušíl
Město Mohelnice, U Brány 916/2, 78885 Mohelnice	

Způsob ochrany nemovitosti

Název	Název evidovaný žádný způsob ochrany.
-------	---------------------------------------

Seznam BPEJ

Parcela nemá evidované BPEJ.

Omezení vlastnického práva

Typ	
Věcné břemeno zřízení a provozování vedení	

Jiné zálohy

Typ	
-----	--

Specifikace nákladů_VPIC_Mohelnice_obchvat_stezka

PPD - Propočet projektové dokumentace

Ceník: □ VP VEGACOM 2021 - Ostatní STAND. □ 2025.08

Položková databáze: 2025.08

Název stavby: VPIC_Mohelnice_obchvat_stezka

Číslo SPP prvku:

Zhotovitel PD:

Rekapitulace nákladů:

PŘÍPRAVA

ZEMNÍ PRÁCE

MONTÁŽ

GEODETICKÉ PRÁCE PŘÍPRAVA

GEODETICKÉ PRÁCE REALIZACE

VĚCNÁ BŘEMENA PŘÍPRAVA

VĚCNÁ BŘEMENA REALIZACE

PROVOZNÍ PRÁCE

MATERIÁL DOD. CETIN

MATERIÁL VYŘAZENÝ

MATERIÁL ZHOTOVITELE - Vykazovaný

MATERIÁL ZHOTOVITELE - Nevykazovaný

POPLATKY

Celkové náklady:

STAVEBNÍ ČINNOST

NESTAVEBNÍ ČINNOST

Seznam položek				
Číslo SAP	Stavební činnost	Název položky	Množství	Celková cena
PŘÍPRAVA				
	958084	Návrh cenový a technický	1.00 ks	
ZEMNÍ PRÁCE				
	954970 S	Pokládka PE nebo vrapované chráničky	364.00 m	
	952367 S	Pokládka žlabů TK1	182.00 m	
	952355 S	Rýha v trávě 50/110	183.00 m	
	955054 S	Vytyčení trasy podél silnice,železnice	182.00 m	
MONTÁŽ				
	958308 S	Měření jednostranné OTDR (1625 nm) - stavba	96.00 ks	
	955004 S	Montáž ochran. kabel. komory pro spojku	1.00 ks	
	955269 S	Montáž podzemní tratě síťové optické	15990.00 JV	
		rozpočtová rezerva		
	954980 S	Překládka trubky úložné	546.00 m	
	958557 S	Realizace optické akce-ostatní činnosti	1.00 ks	
	957753 S	Realizace tratě síťové dohodou	9840.00 JV	
		Koordinační činnost se stavbou		
	958469 S	Uvedení stavby do provozu	7126.62 JV	
	958556 S	Zpracování dok. skut. provedení nad 50 m do 1 km	1.00 ks	
GEODETICKÉ PRÁCE REALIZACE				
	955278 S	Provedení geodetického měření pro tratě síťové	7621.08 JV	
		Vytyčení nové trasy a trasy stezky		
	956286 S	Zaměření trasy pro stavbu nad 100 m do 1km	182.00 m	
	956285 S	Zaměření trasy pro stavbu nad 100 m do 1km pevná částka	1.00 ks	
VĚCNÁ BŘEMENA REALIZACE				
	958749 S	Plán geom.pro VBŘ do 700m vč.(kus=100m)	2.00 ks	

Limitka materiálu				
Číslo SAP	Stavební činnost	Název položky	Množství	Celková cena

MATERIÁL ZHOTOVITELE - Vykazovaný

319093 S	Díl ohybový Syspro 200/160	10.00 ks
303795 S	Fólie výstražná 220mm PE oranžová	183.00 m
303813 S	Fólie výstražná 330mm PE oranžová	183.00 m
323724 S	Komora kabelová OFA 900x450x500mm	1.00 ks
314663 S	Spojka trubky HDPE T 40-40-40mm Matrix	3.00 ks
319184 S	Spona trubkySYSPRO	748.00 ks
319210 S	Trubka dělená SYSPRO 200/160	182.00 m
302423 S	Trubka vrapovaná 110/94 s lankem	200.00 m
323720 S	Víko litinové komory OFA 900x450mm 40 t	1.00 ks

