

VÝKAZ DOSAVADNÍHO A NOVÉHO STAVU ÚDAJŮ KATASTRU NEMOVITOSTÍ																str.		1	
Dosavadní stav					Nový stav														
Označení pozemku parc. číslem	Výměra parcely		Druh pozemku	Způsob využití	Označení pozemku parc. číslem	Výměra parcely		Druh pozemku	Typ stavby	Způsob využití	Způsob využití	Způsob využití	Způsob využití	Porovnání se stavem evidence právních vztahů					
														Díl přechází z pozemku označeného v		Číslo listu vlastnictví	Výměra dílu		Označení dílu
	ha	m2	ha	m2		katastru nemovitostí	dřívější poz.	ha	m2										
2001/3		30 62	lesní poz		2001/3		29 01	lesní poz				2	2001/3		177		29 01		
2539/1		94 23	ostat.pl. ostat.komunikace		2539/1		95 84	ostat.pl. ostat.komunikace				2	2001/3		177		1 61	a	
													2539/1		10001		94 23	celá	
																	95 84		
	1	24 85				1	24 85												

GEOMETRICKÝ PLÁN pro

změnu hranice pozemku

Vyhotovil
Rybnická 124, 634 00 Brno
tel. 603 512 738

Číslo plánu 471 - 339/2025

Okres: Břeclav

Obec: NOVÝ PŘEROV

Kat. území: NOVÝ PŘEROV

Mapový list: MIKULOV 4-1/24

Dosavadním vlastníkům pozemků byla poskytnuta možnost seznámit se v terénu s průběhem navrhovaných nových hranic, které byly označeny předepsaným způsobem:

Geometrický plán ověřil autorizovaný zeměměřický inženýr:

Jméno, příjmení: [REDACTED]

Číslo položky seznamu autorizovaných zeměměřických inženýrů: 173

Dne: 02.08.2025 Číslo: 339/2025

Náležitostmi a přesností odpovídá právním předpisům

Katastrální úřad souhlasí s očíslováním parcel.

[REDACTED]
KÚ pro Jihomoravský kraj
KP Břeclav
PGP 829/2025-704
2025.08.12 11:21:32 +02'00'

Stejnopis ověřil autorizovaný zeměměřický inženýr:


Jméno, příjmení:

Číslo položky seznamu autorizovaných zeměměřických inženýrů:

Dne: Číslo:

Tento stejnopis odpovídá geometrickému plánu v elektronické podobě uloženému v dokumentaci katastrálního úřadu.

Ověření stejnopisu geometrického plánu v listinné podobě.

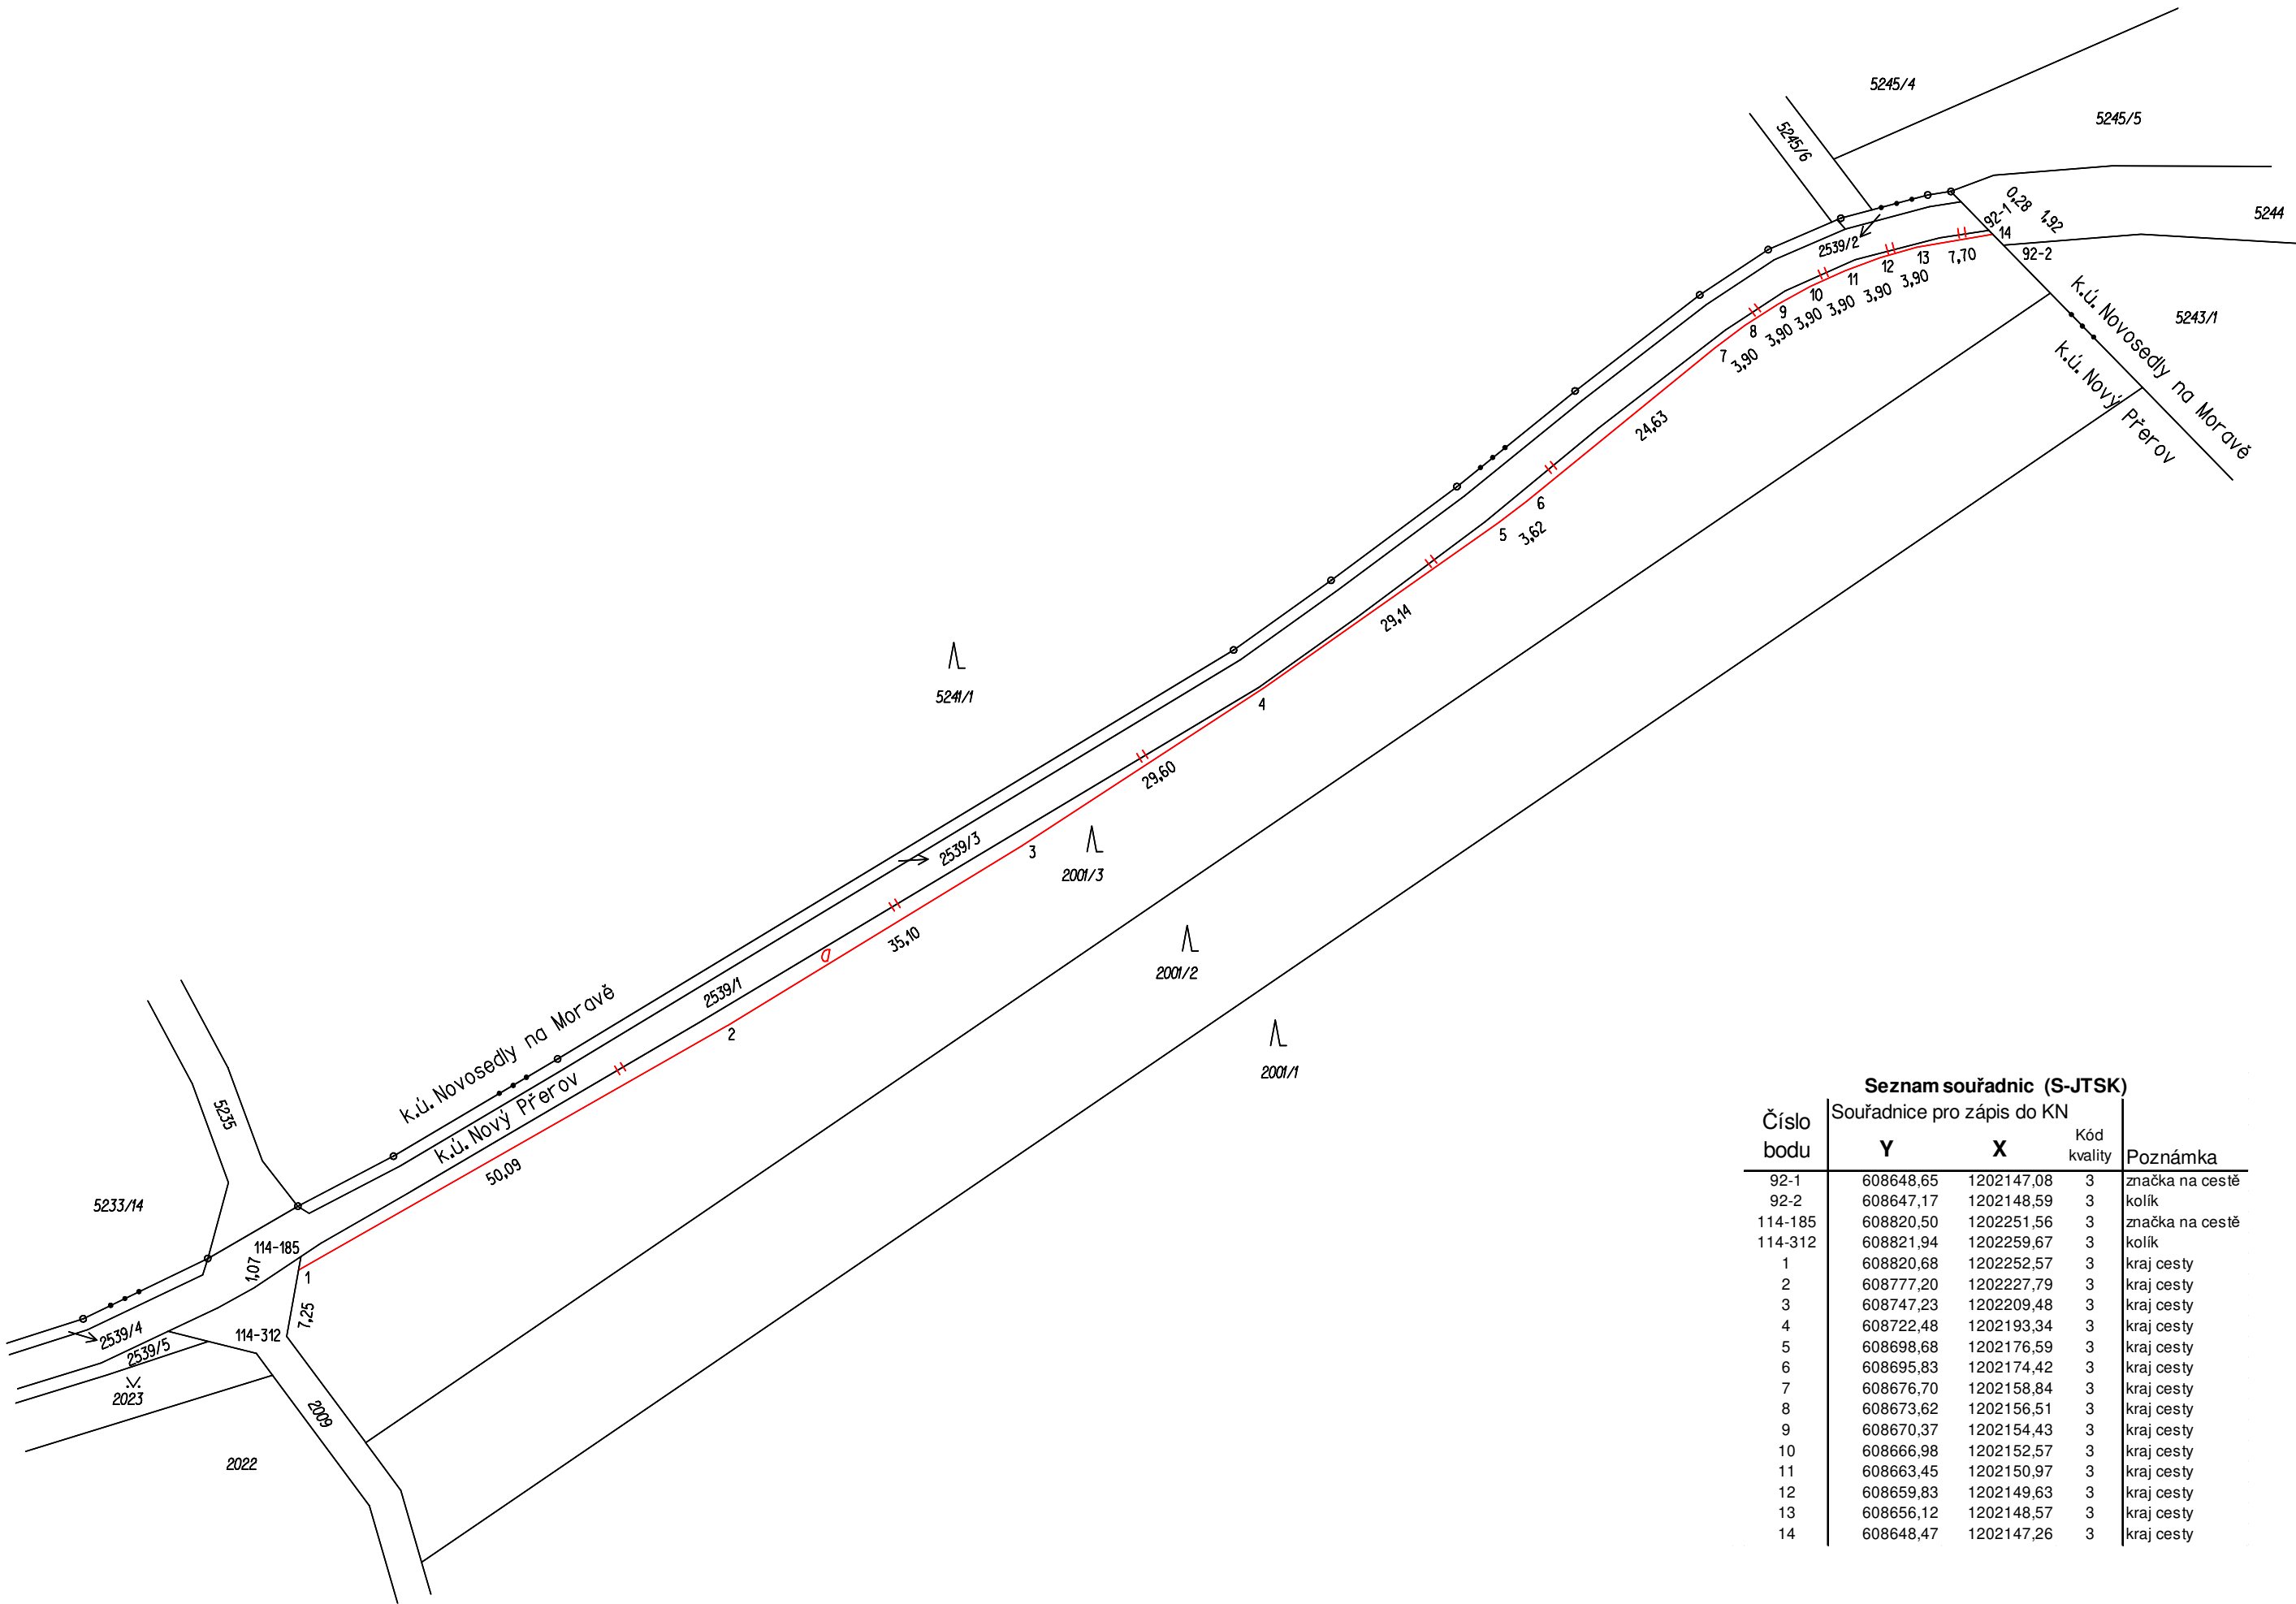

Seznam souřadnic (S-JTSK)				
Číslo bodu	Souřadnice pro zápis do KN		Kód kvality	Poznámka
	Y	X		
92-1	608648,65	1202147,08	3	značka na cestě
92-2	608647,17	1202148,59	3	kolík
114-185	608820,50	1202251,56	3	značka na cestě
114-312	608821,94	1202259,67	3	kolík
1	608820,68	1202252,57	3	kraj cesty
2	608777,20	1202227,79	3	kraj cesty
3	608747,23	1202209,48	3	kraj cesty
4	608722,48	1202193,34	3	kraj cesty
5	608698,68	1202176,59	3	kraj cesty
6	608695,83	1202174,42	3	kraj cesty
7	608676,70	1202158,84	3	kraj cesty
8	608673,62	1202156,51	3	kraj cesty
9	608670,37	1202154,43	3	kraj cesty
10	608666,98	1202152,57	3	kraj cesty
11	608663,45	1202150,97	3	kraj cesty
12	608659,83	1202149,63	3	kraj cesty
13	608656,12	1202148,57	3	kraj cesty
14	608648,47	1202147,26	3	kraj cesty