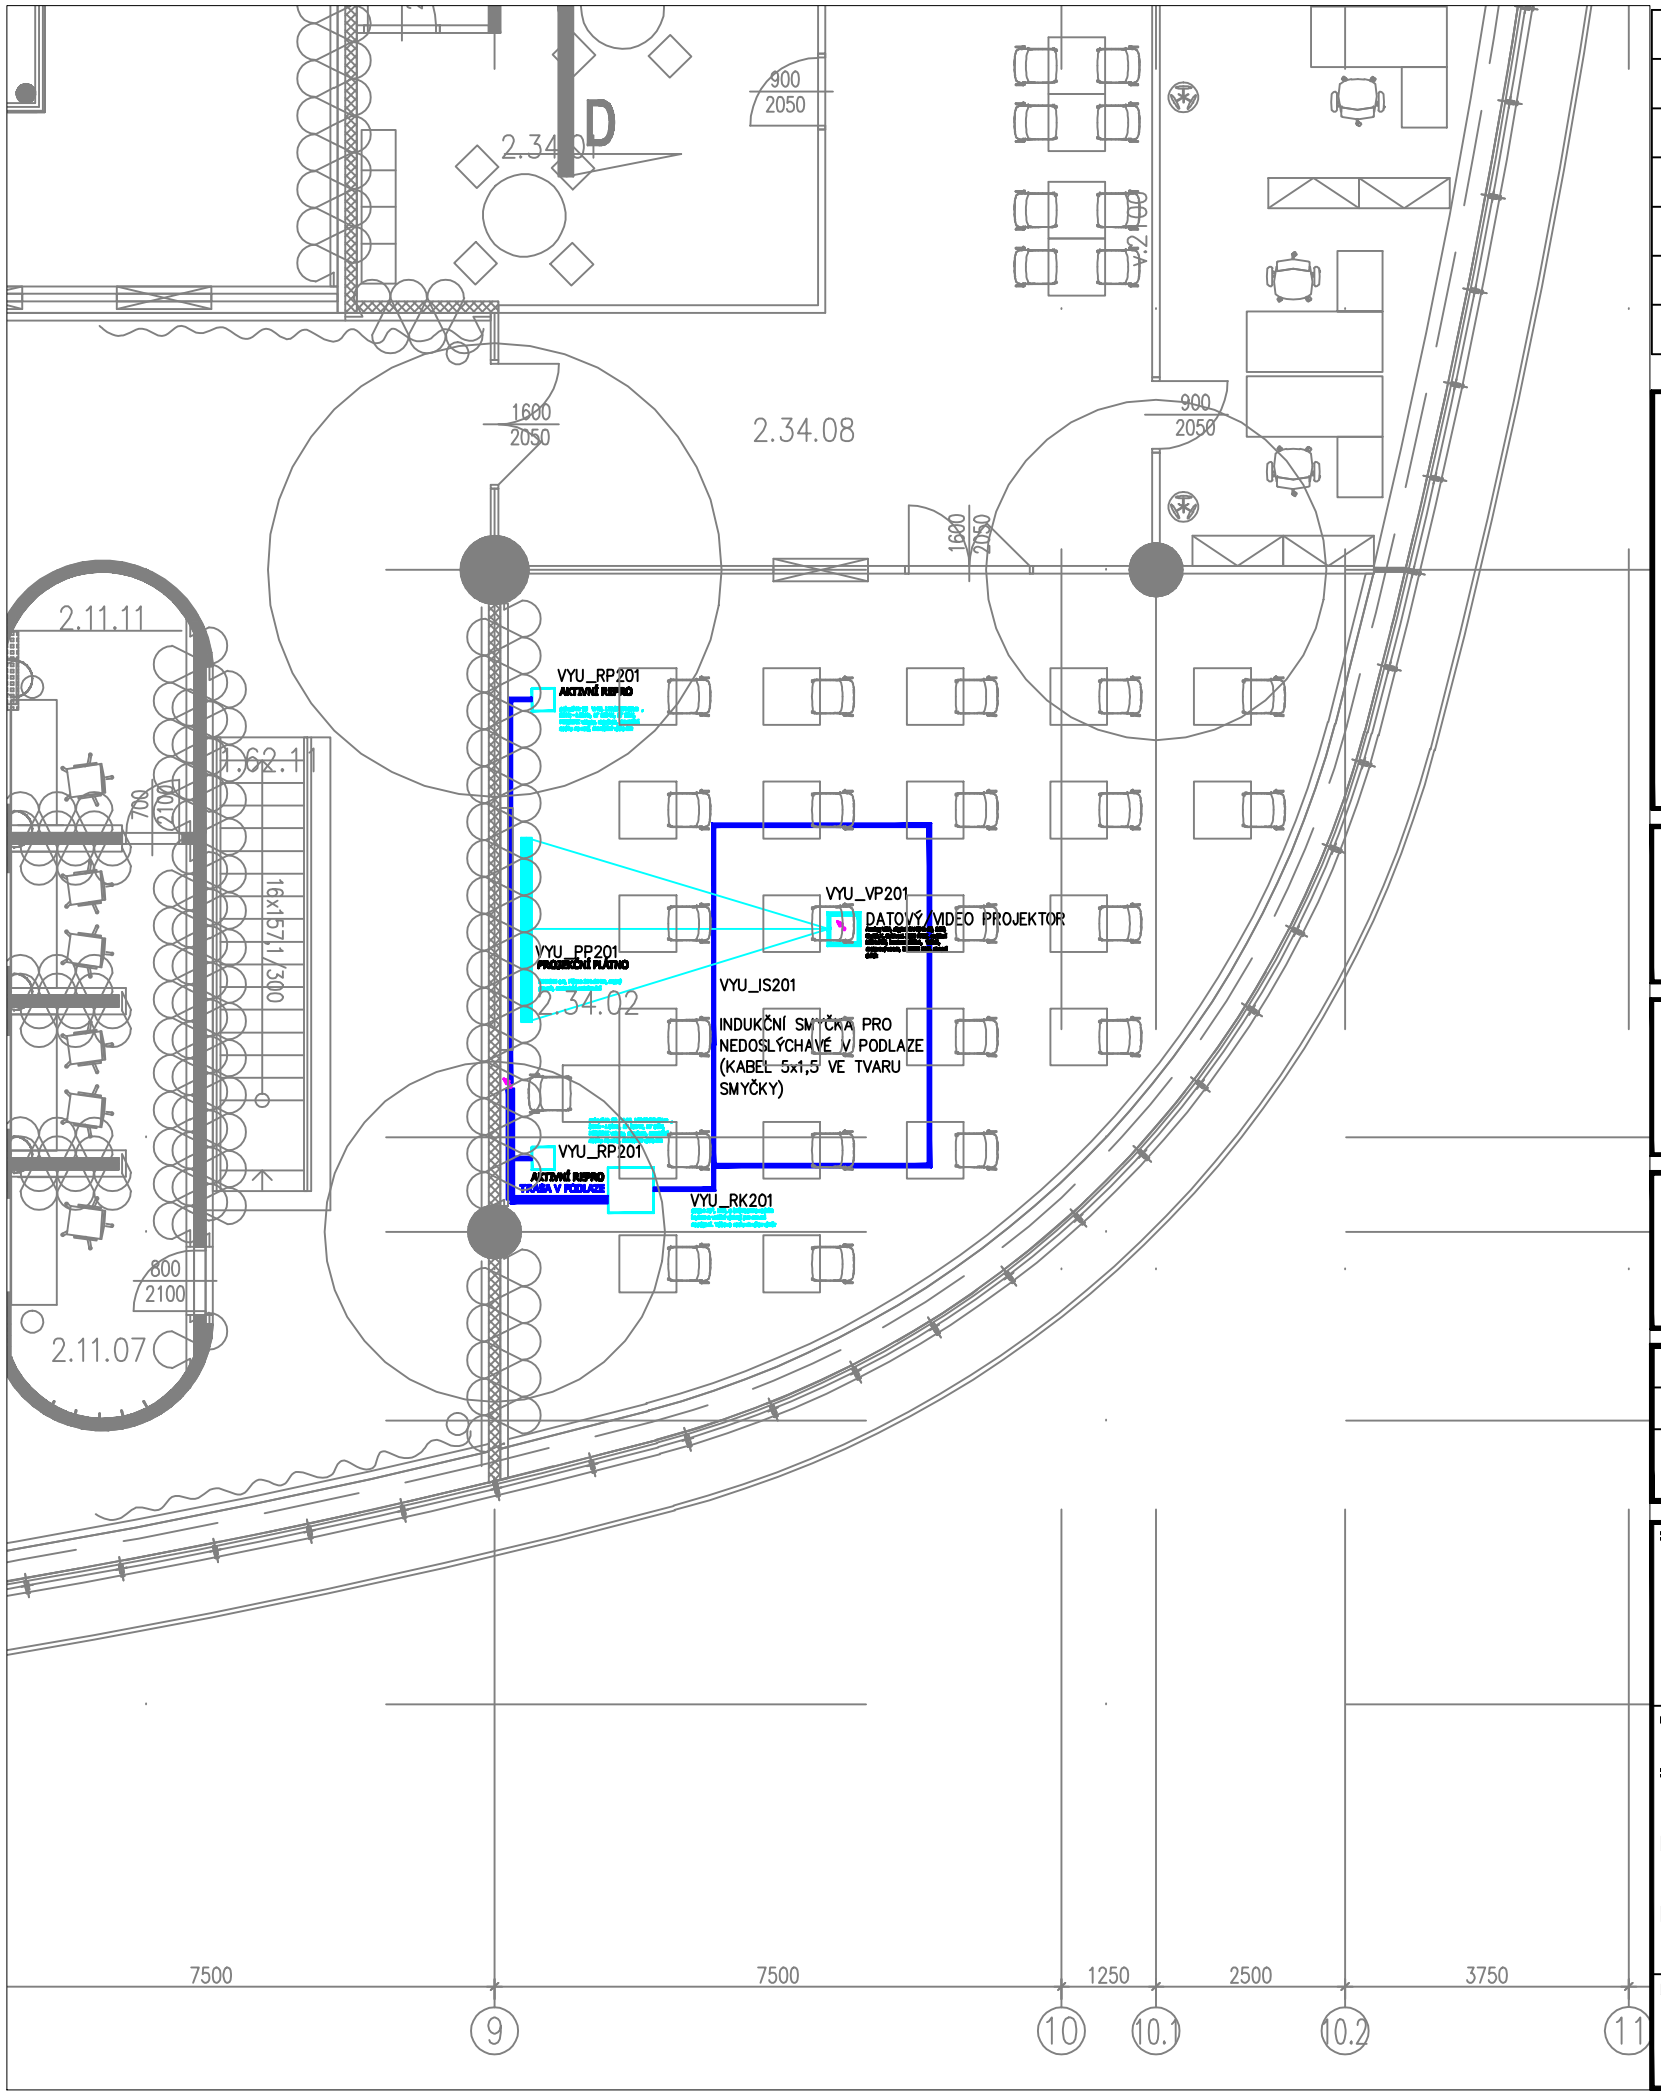

REVIZE Č.	OBSAH REVIZE	DATUM REVIZE
06	OBSAH_REVIZE_06	DATUM_REVIZE_06
05	OBSAH_REVIZE_05	DATUM_REVIZE_05
04	OBSAH_REVIZE_04	DATUM_REVIZE_04
03	OBSAH_REVIZE_03	DATUM_REVIZE_03
02	OBSAH_REVIZE_02	DATUM_REVIZE_02
01	OBSAH_REVIZE_01	DATUM_REVIZE_01

Schema

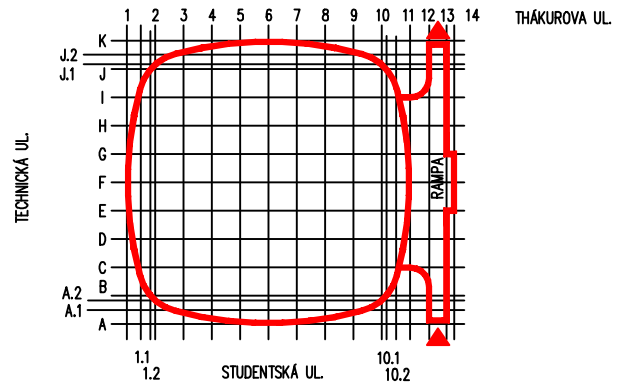

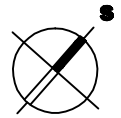

±0,000 = 216,450

souř. systém JTSK výškový systém BpV

Investor:

STÁTNÍ TECHNICKÁ KNIHOVNA
Mariánské náměstí 5
110 01 Praha 1

Objednatel DPS:

SEKYRA GROUP

SEKYRA GROUP, a.s.
Revoluční 655/1, 110 00 Praha 1
Tel.: +420 234 005 551-3
Fax.: +420 234 005 557

vedoucí projektu:
Ing. David Tomanec

Odborný poradce investora:

ARCHINVEST

ARCHINVEST s.r.o.
Na Hlebenách 72
150 00 Praha 5

Generální projektant:

HELIKA
Architektonické, projektové a inženýrské společnost
Beranových 65
199 21 Praha 9 - Letňany
Tel.: +420 281 697 111

vedoucí projektu:
Ing. Karel Vácha

Zakázkové číslo: GP_ZČ

Hlavní architekt:

PROJEKTIL ARCHITEKTI s.r.o.
Františka Křížka 1
170 00 PRAHA 7
Tel.: +420 233 325 799

hlavní architekt projektu:
Mgr. akad. arch. Roman Brychta

Odpovědný projektant	Kontroloval	Vypracoval
Ing. Pavel Bezděk	Ing. Martin Vondrášek	Roman Chýle

Zpracovatel profese:

SOVING
PRAHA - CENTRUM AKUSTICKÝCH SLUŽEB, s.s.

PLZEŇSKÁ 66,
151 24 PRAHA 5,
tel/fax: 257 190 511

stavba:

NÁRODNÍ TECHNICKÁ KNIHOVNA

ul. TECHNICKÁ, PRAHA 6 - DEJVICE

část dokumentace
C - DOKUMENTACE STAVEBNÍCH OBJEKTŮ

stavební objekt
SO01

profesní část
1300 SYSTÉMY SPRÁVY A PROVOZU OBJEKTU

profesní dělení
1305 VYBAVENÍ UČEBEN VÝUKOVOU TECHNIKOU

název přílohy
DISPOZICE A TRASY - ŠKOLÍCÍ STŘEDISKO

stupeň dokumentace
STUPEŇ DOKUMENTACE
DPS

počet formátů
2XA4

měřítko
1:100

revize 00 - datum dokončení
30.1.2007

číslo kopie

datum revize
30.1.2007

název souboru
název souboru skupiného výkresu
01_VYU_34_0330_V01.dwg
01_ARS_34_0330_sl.dwg

číslo výkresu

stupeň	stavební objekt	kód profese	číslo výkresu	revize
DPS	SO-01	VYU	V01	00