
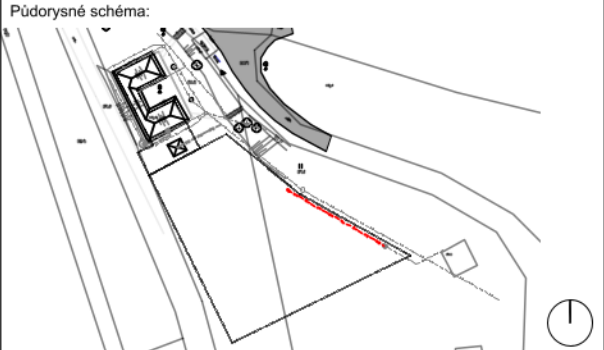


KOORDINAČNÍ SITUAČNÍ VÝKRES

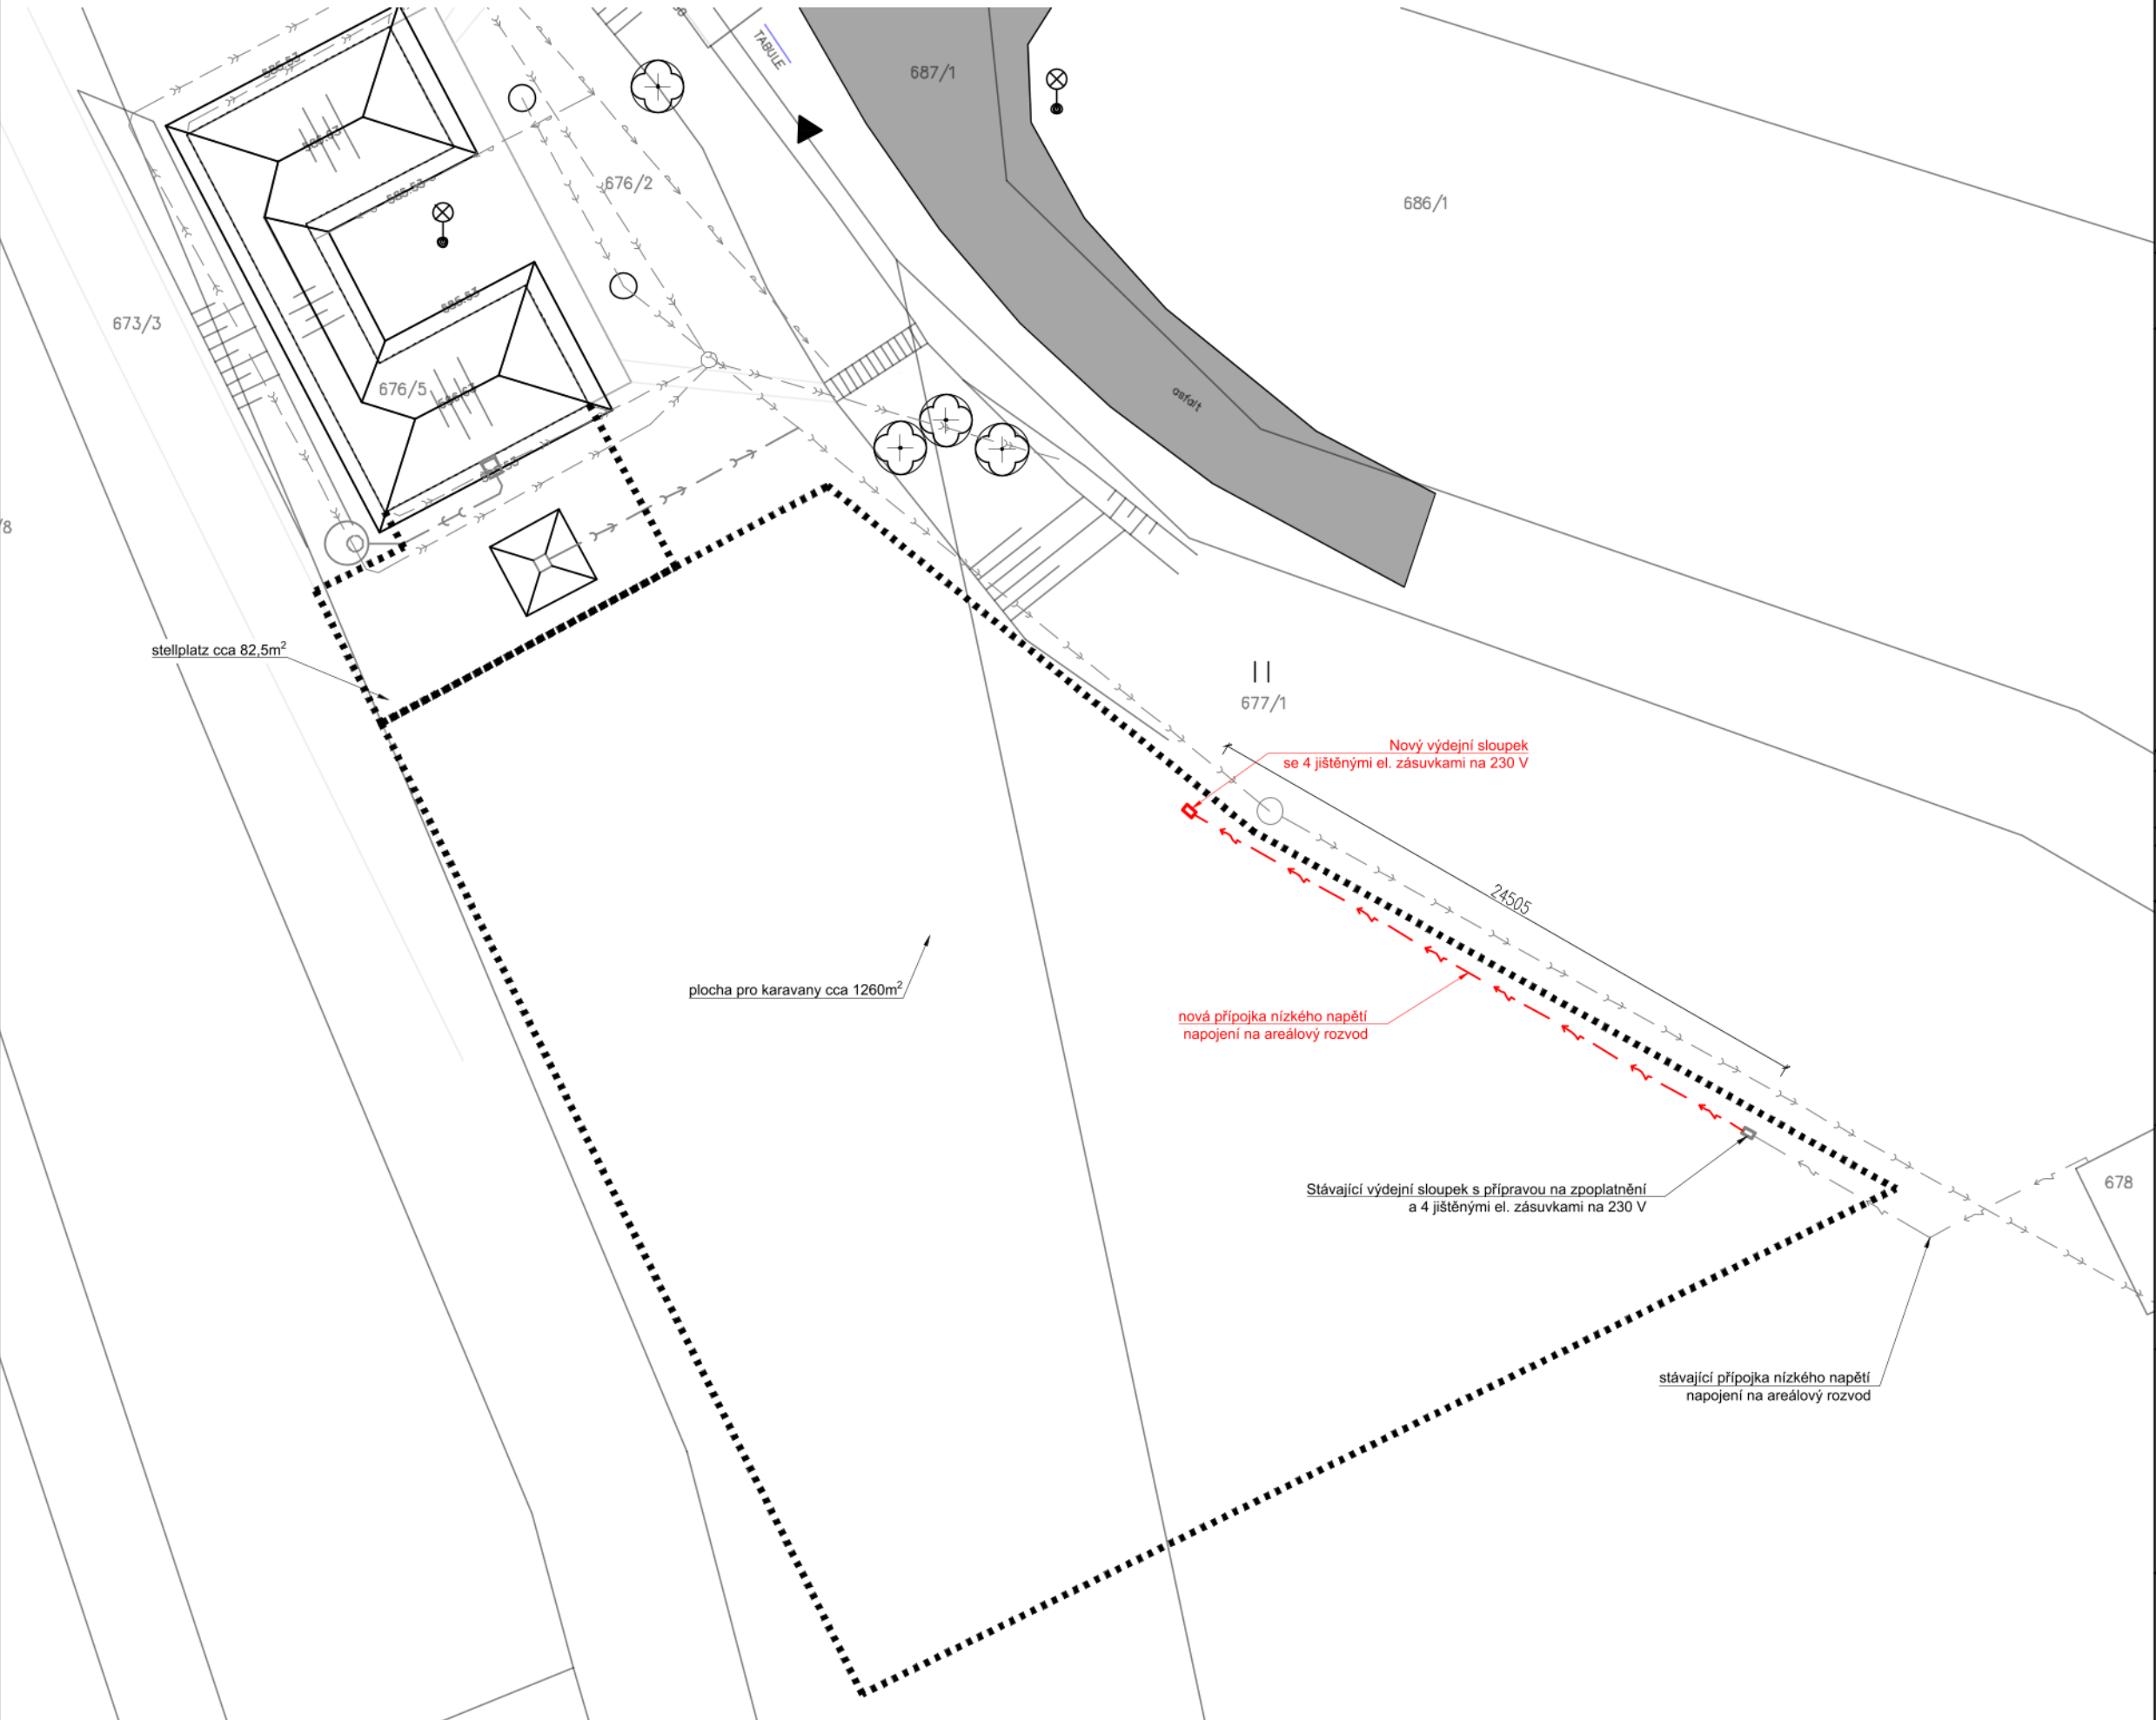

Poznámka:

- Legenda:
- Hranice pozemků dle KN
 - Stávající hranice zpevněných ploch
 - 677/1 Parcelní čísla dle KN
 - Stellplatz, cca 82,5m²
 - Plocha pro karavany, cca 1260m²
 - Přípojka NN
 - Stávající vodovod
 - Stávající dešťová kanalizace
 - Stávající část přípojky NN
 - Stávající splašková kanalizace

Číslo zakázky	Číslo výkresu	Jméno výkresu
TB_2023-17-05	C.02	SIT_KOO_250

Název výkresu	Měřítko
KOORDINAČNÍ SITUAČNÍ VÝKRES	1:250

Název zakázky
Rozšíření infrastruktury cestovního ruchu u Pílské nádrže
Místo stavby
k.ú. Zámek Žďár [795453]
parc. č. 676/2 a 677/1

Stupeň dokumentace	Číslo zakázky
ÚS	TB_2023-17-03

Datum
03.04.2025

Investor/Klient
Město Žďár nad Sázavou
Žižkova 227/1
591 01 Žďár nad Sázavou
telefon: 566 688 111
e-mail: meu@zdarns.cz

Poznámka:
Dokumentace je zpracována v rozsahu pro obdržení územního souhlasu. Nejedná se o dokumentaci pro provádění stavby.
kontakt: Ing. arch. Tomáš Bezchleba, +420 777 667 387, tomas@tomasbezchleba.cz

