


KOORDINAČNÍ SITUAČNÍ VÝKRES

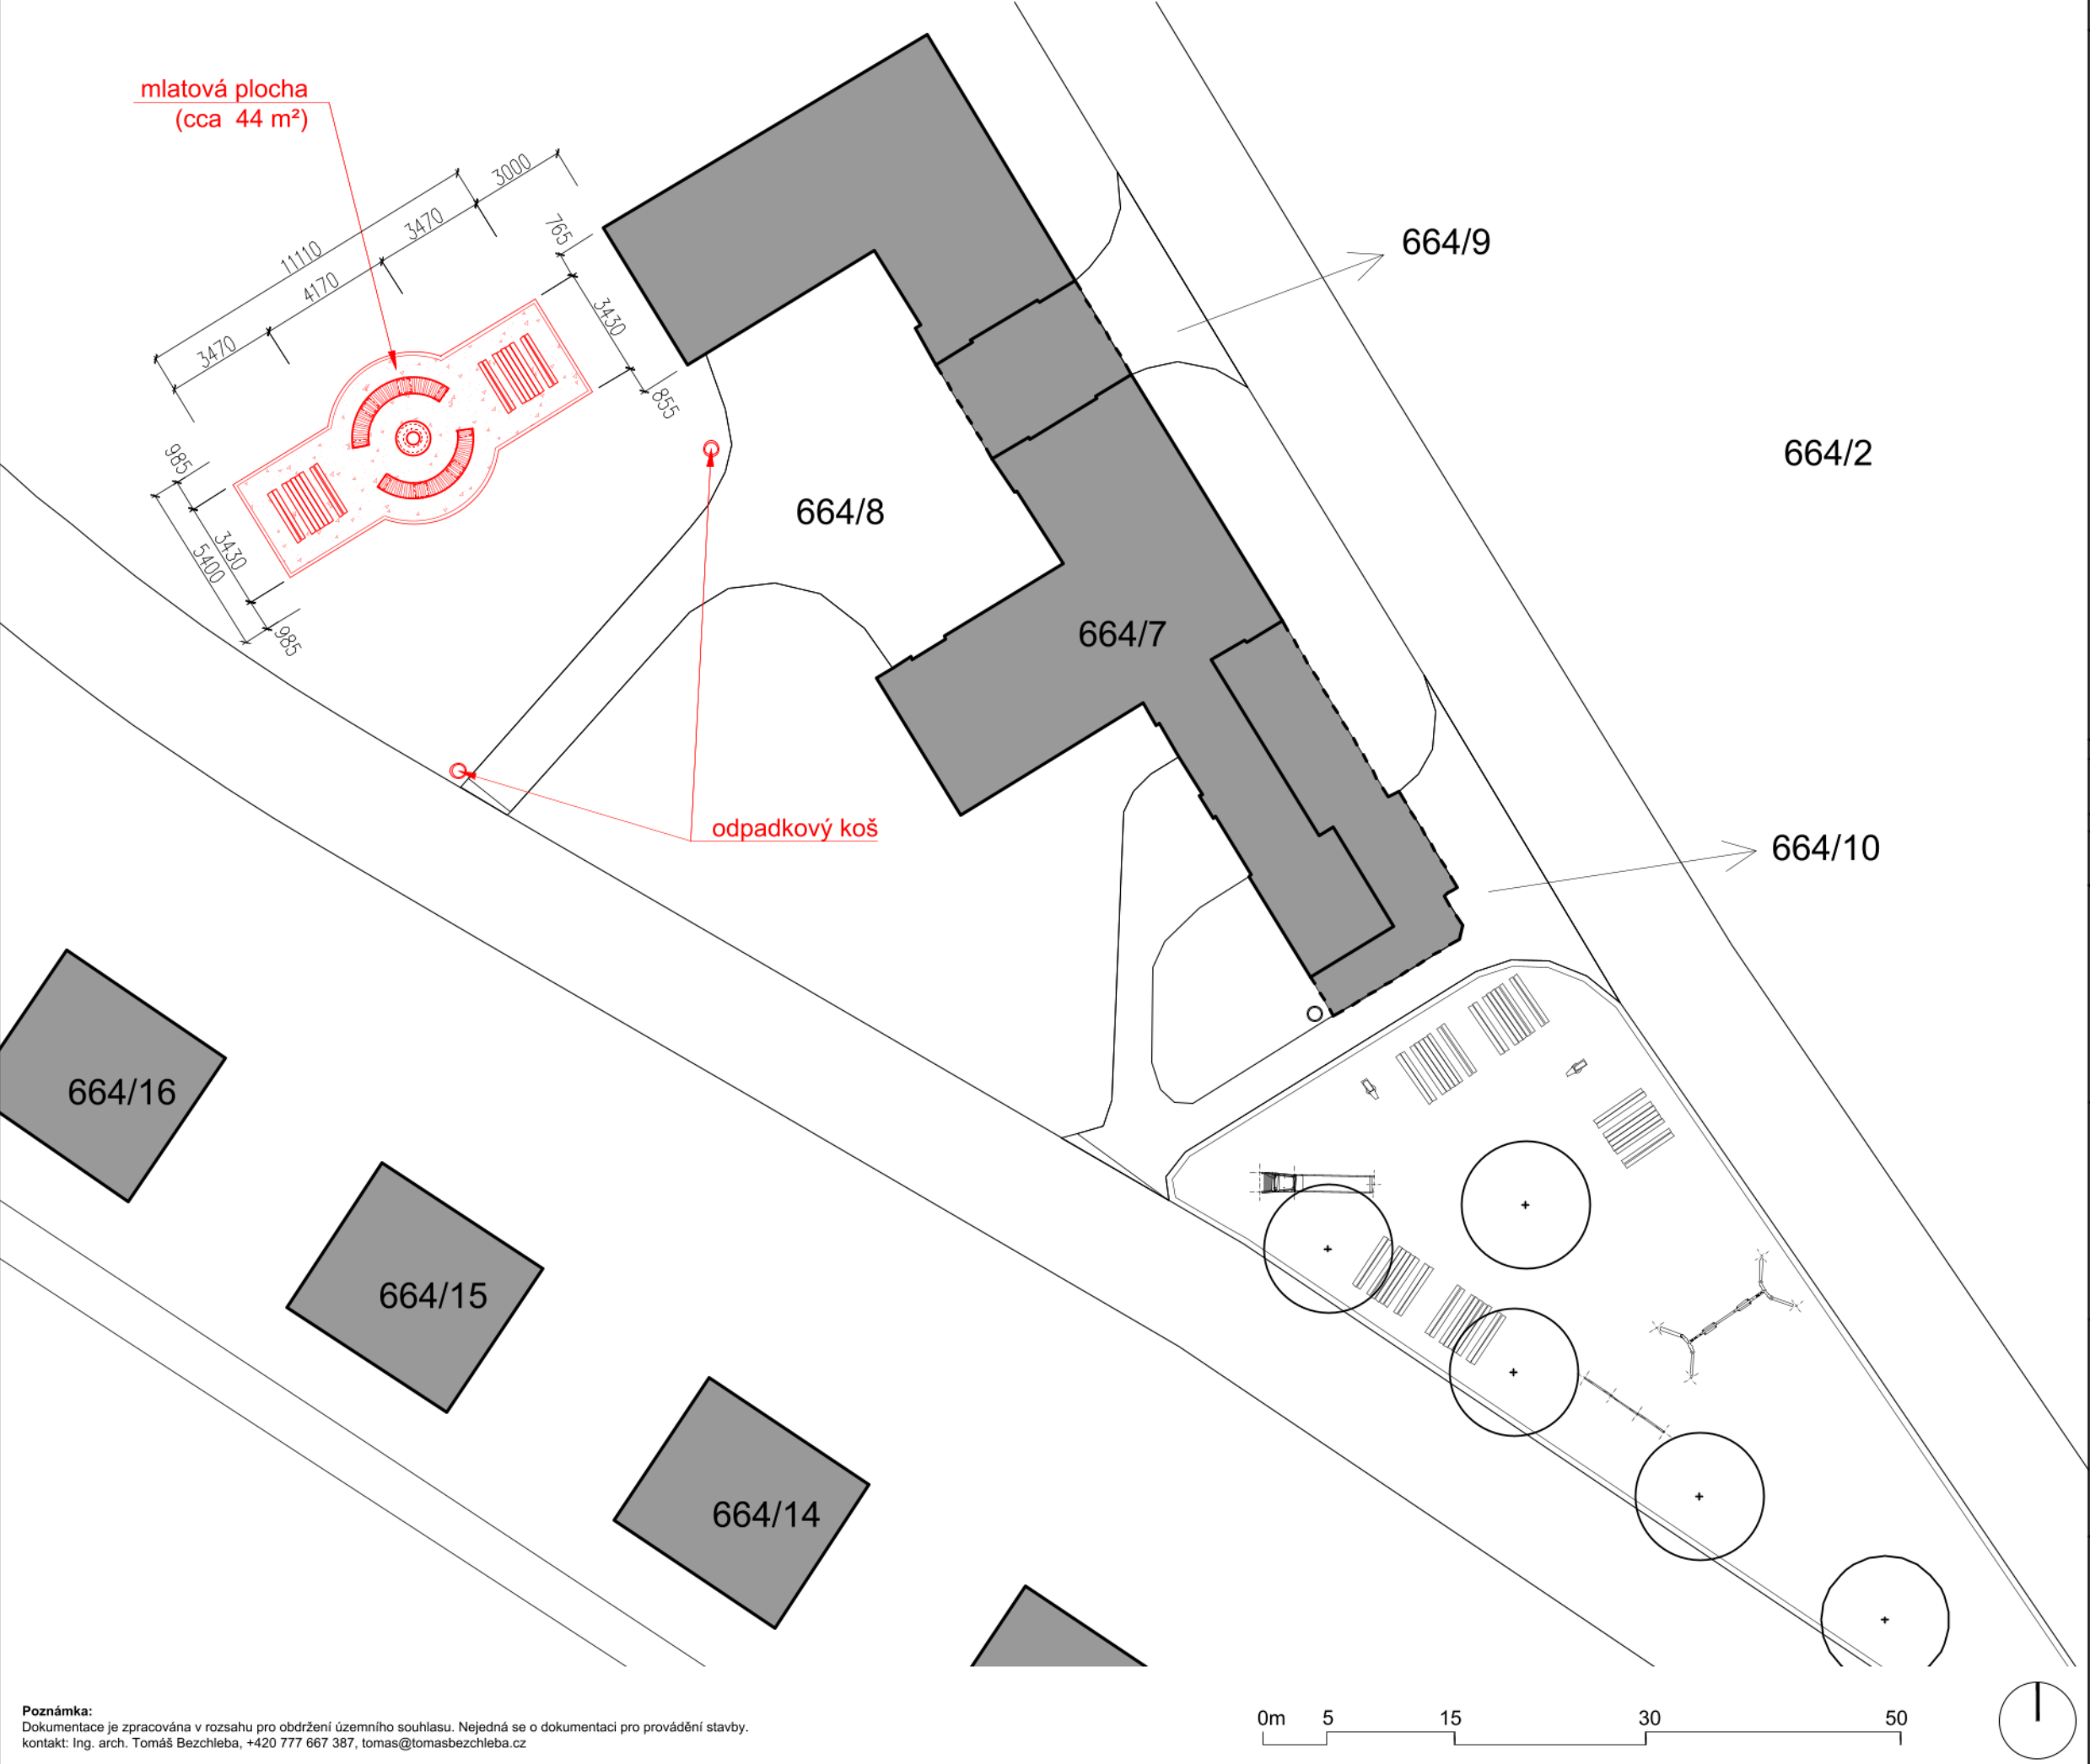

Poznámka:
Dokumentace je zpracována v rozsahu pro obdržení územního souhlasu. Nejedná se o dokumentaci pro provádění stavby.
kontakt: Ing. arch. Tomáš Bezchleba, +420 777 667 387, tomas@tomasbezchleba.cz

Poznámka:

Legenda:

- Hranice pozemků dle KN
- Stávající hranice zpevněných ploch
- 687/1 Parcelní čísla dle KN
- Sousední objekty
- Mlatová plocha (cca 44 m²)
- Stávající piknikový stůl 1800x1840x720 mm
- Návrh - piknikový stůl 1800x1840x720 mm
- Lavička s ohništěm, ohniště na betonovém podstavci
- Strom

Číslo zakázky	Číslo výkresu	Jméno výkresu
TB_2023-17-04	C.03	SIT_KOO_200
Název výkresu		Měřítko
KOORDINAČNÍ SITUAČNÍ VÝKRES		1:200

Název zakázky

Pilak_kemp_hřiště Táborky

Výškový systém Bpv
±0,000 = podlaha 1.NP

Stupeň dokumentace	Číslo zakázky
STS	TB_2023-17-04
Datum	
02.04.2025	

Investor/Klient

Město Žďár nad Sázavou
Žižkova 227/1
591 01 Žďár nad Sázavou