

KEMP PILSKÁ NÁDRŽ - ČÁST TÁBORKY


2025/08/06

umístěno dle situačního výkresu, plocha definována lemem z žulových kostek do suchého betonu ve dvou řadách
uvnitř lemu je mlatová plocha




lavice usazený na mlatovou plochu, jsou tvořeny betonovými kvádry a kostkami, na ně je namontována ocelová konstrukce (nerez nebo pozink), na kterou je osazena sedací deska s vodostavební překližky (protiskluz nahoru), chyceno zespoda vruty

piknikové lavice osazený dle schématu na mlatovou plochu

betonové kvádry/kostky
400x400x400 mm nebo 400x400x200 mm

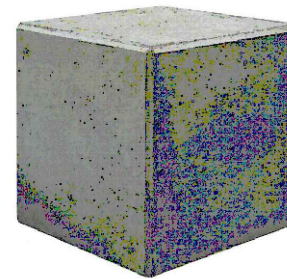



— sedák z voděodolné překližky, z jedné strany hladká, z druhé protiskluz 6 ks, překližka tl. 21 mm, tmavá, březová (možno po dohodě jiná)
zatížené hrany, chyceno do rámu vruty zespodu, strana protiskluzová by měla být nahoru

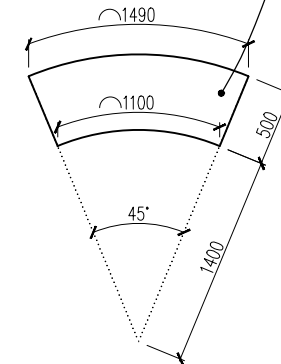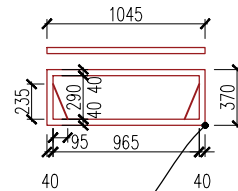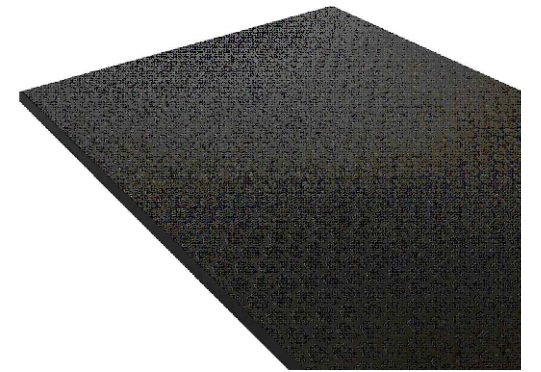

nosný rám na sedák z vodostavební překližky, 6 ks, jekl 40x40x2-3 mm, nerez nebo pozink, nutno potvrdit s realizační firmou
rám kotven do betonových kostek, šikmá platě pro osazení v rozích,
místa pro kotvení potvrdit s realizační firmou stejně jako prostupy pro kotvení sedací desky zespodu

betonový kvádr v.400, š.400, h.400

mlatový povrch
cca 44 m²

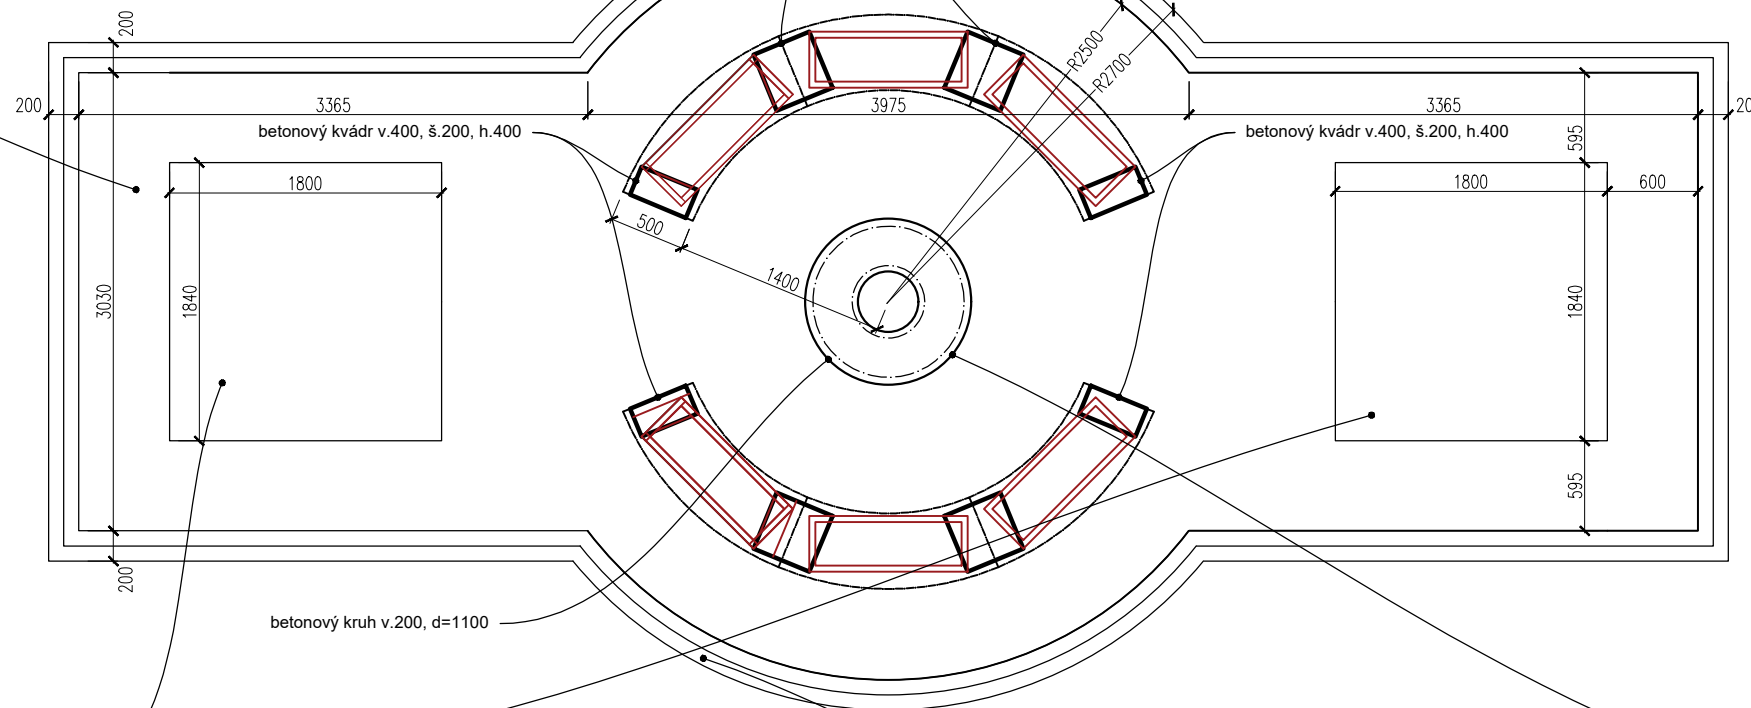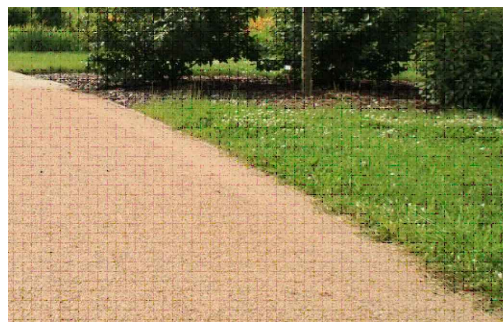

— betonový kruh v.200, d=1100

pikniková sestava - stůl a lavice
stejně jako jsou v Tábořkách u dětského hřiště

odpadkový koš, stejný jako u hřiště v Táborkách
2 ks, umístění viz situace

- lemování ze žulových kostek 8/11, dvě řady cca 30 bm

— cortenové ohniště
mísa d=1000mm

