


Datum 06/2025

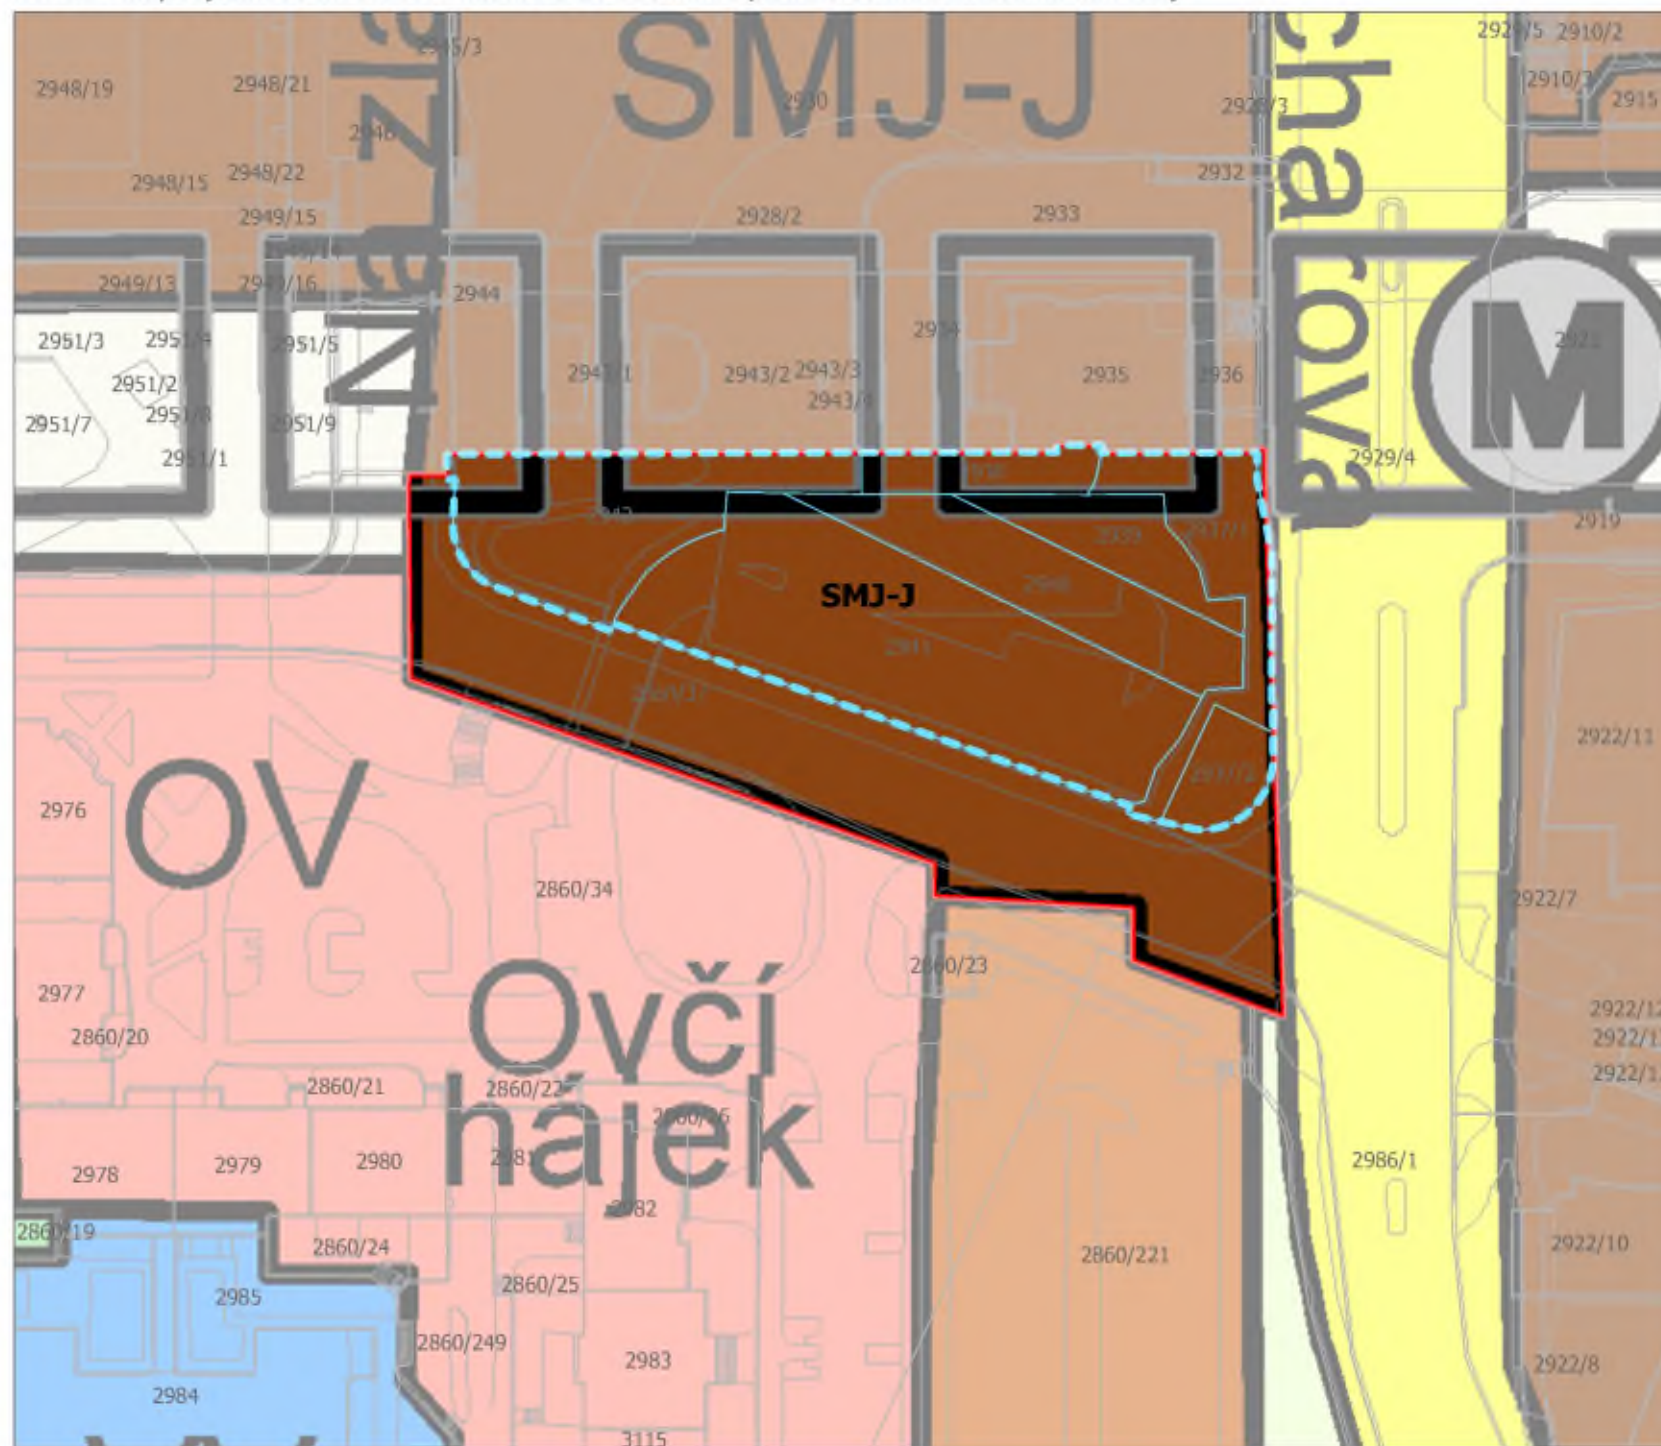

Změna číslo

Z 3525

Investor

Trigema Projekt Beta a.s.

LEGENDA

- hranice řešeného území
- území dotčené změnou Z 3525
- Pozemky
- hranice parcel dle KN
- smíšené městského jádra

Zpracovatel

HLAVNÍ MĚSTO PRAHA

MAGISTRÁT HLAVNÍHO MĚSTA PRAHY

Odbor územního rozvoje


Oddělení plánovacích smluv a metodické podpory

Jungmannova 35/29, 110 00 Praha 1



Měřítko 1 : 1 000

Datum 06/2025

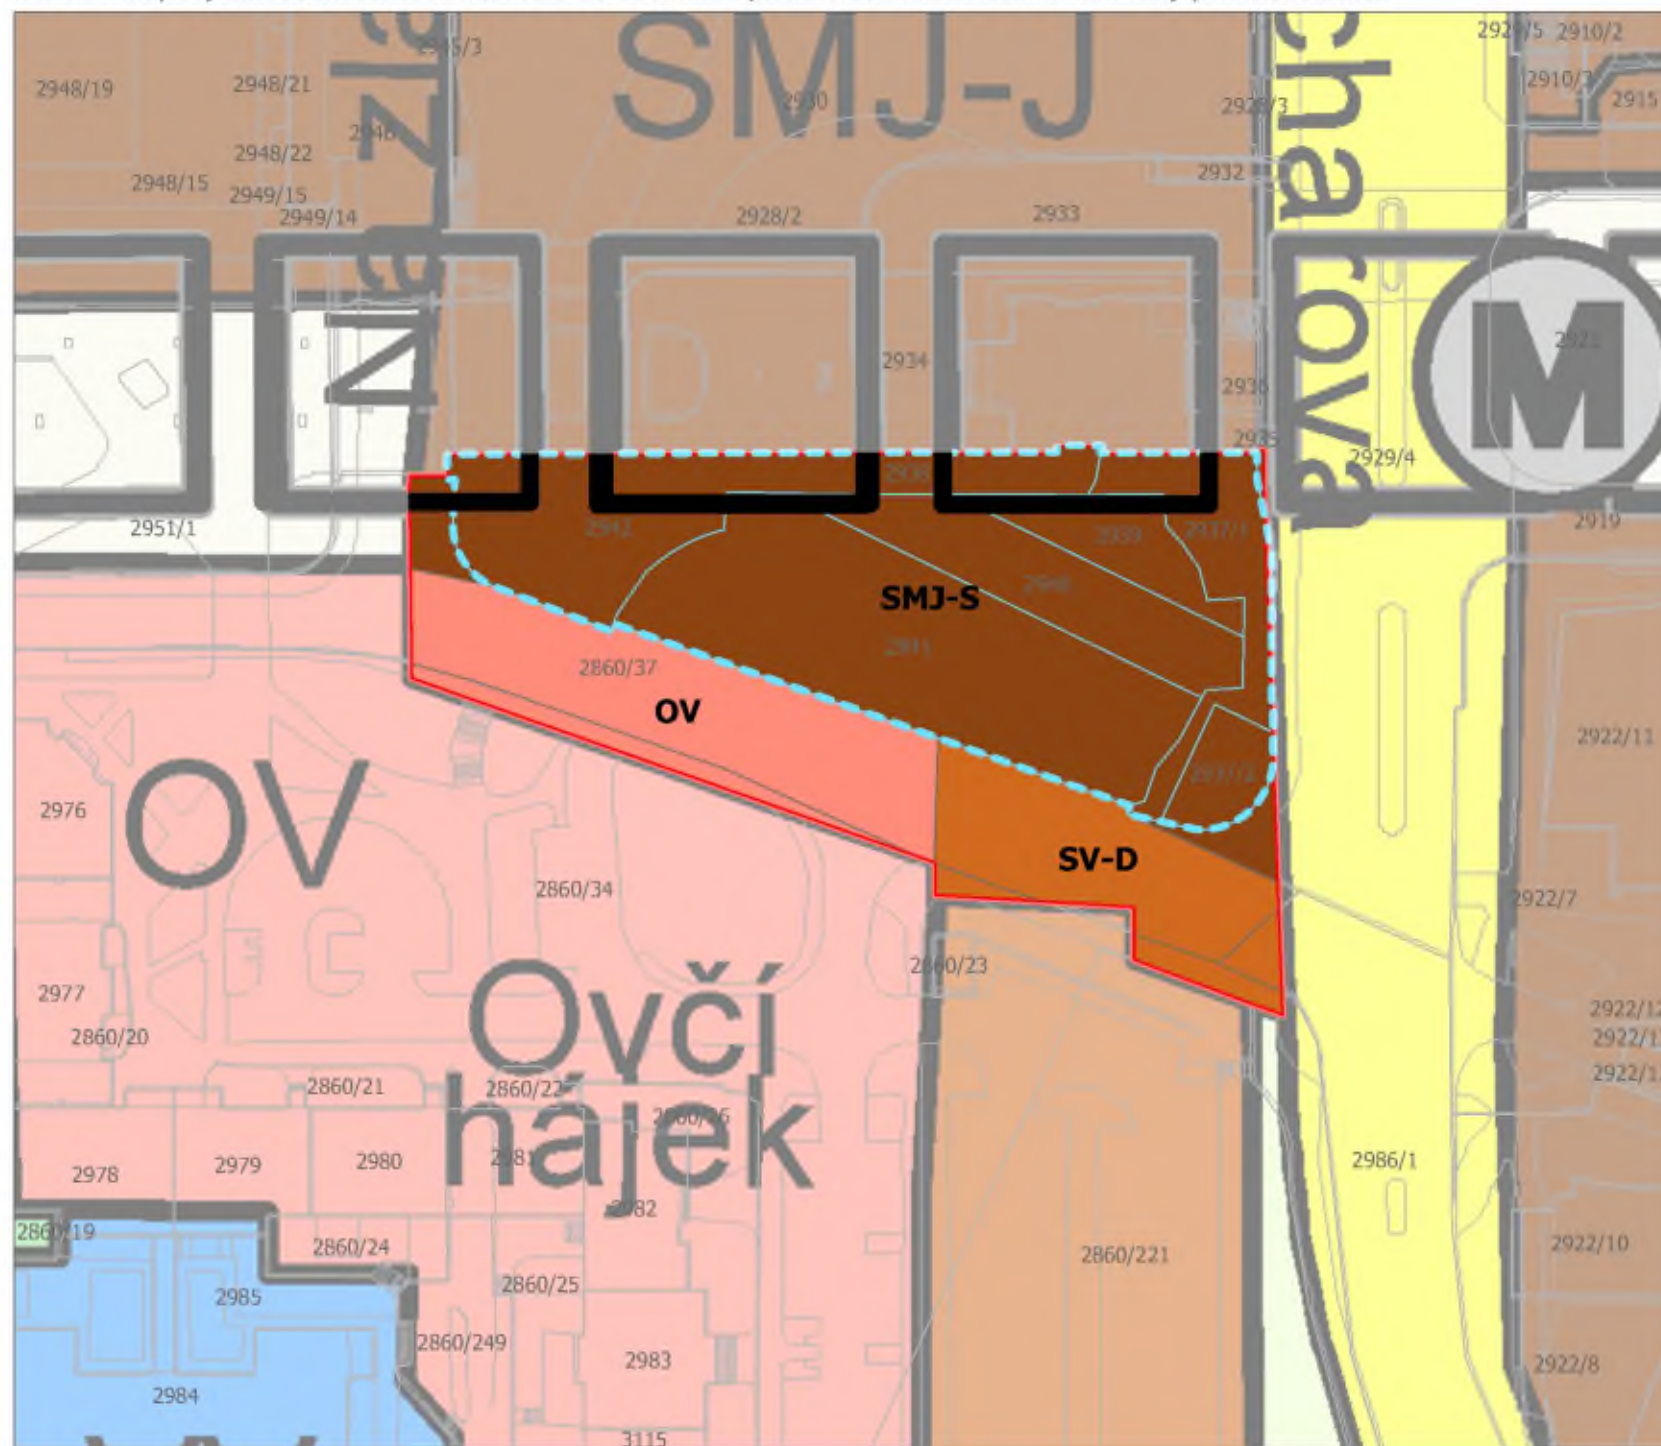

Změna číslo

Z 3525

Investor

Trigema Projekt Beta a.s.

LEGENDA

- hranice řešeného území
- území dotčené změnou Z 3525
- Pozemky
- hranice parcel dle KN
- SMJ-S smíšené městského jádra
- OV všeobecné obytné
- SV-D všeobecně smíšené

Zpracovatel

HLAVNÍ MĚSTO PRAHA

MAGISTRÁT HLAVNÍHO MĚSTA PRAHY

Odbor územního rozvoje

Oddělení plánovacích smluv a metodické podpory

Jungmannova 35/29, 110 00 Praha 1



Měřítko 1 : 1 000

Datum 06/2025