


Příloha 5B Vymezení nefinančního plnění

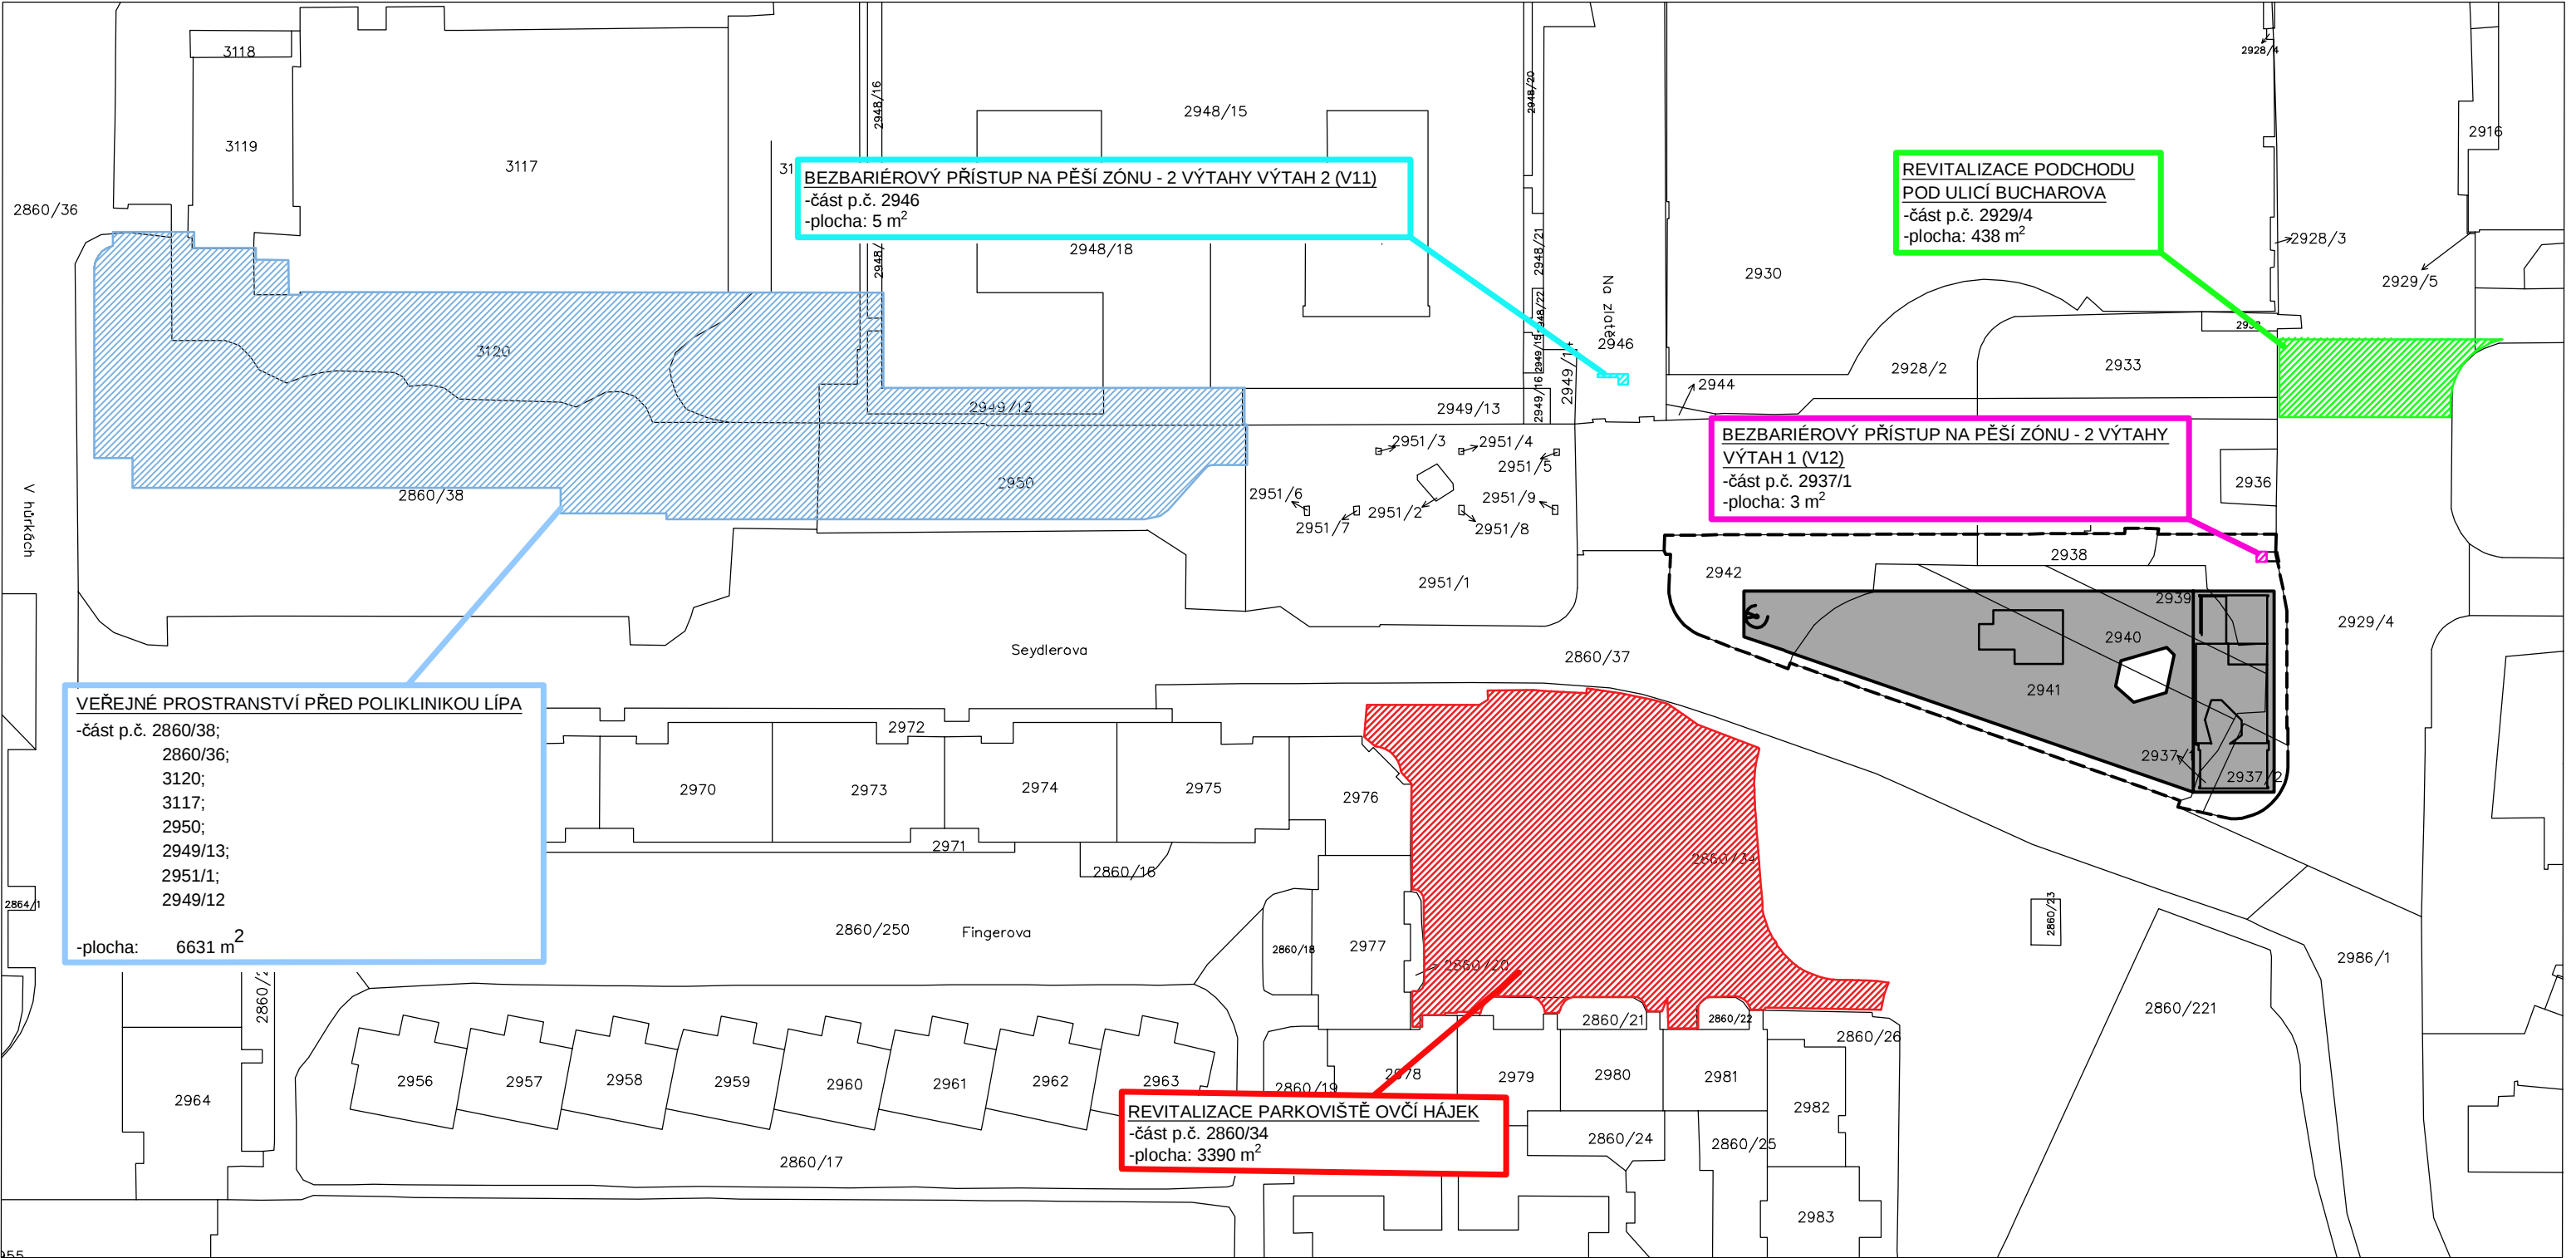

LEGENDA PODKLADNÍCH VRSTEV:

- NAVRŽENÁ ZÁSTAVBA
- OBJEKTY STÁVAJÍCÍ / VE VÝSTAVBĚ
- HRANICE POZEMKŮ
- 3228 PARCELNÍ ČÍSLA

LEGENDA NEFINANČNÍHO PLNĚNÍ:

- REVITALIZACE PARKOVIŠTĚ OVČÍ HÁJEK - 3390 m²
- REVITALIZACE PODCHOU POD ULICÍ BUCHAROVA - cca 438 m²
- VEŘEJNÉ PROSTRANSTVÍ PŘED POLIKLINIKOU LÍPA- 6631 m²
- BEZBARIÉROVÝ PŘÍSTUP NA PĚŠÍ ZÓNU - 2 VÝTAHY:
- VÝTAH 1 (V12) - 3 m²
- VÝTAH 2 (V11) - 5,1 m²

č. zak:	akce:	Zodpovědný projektant části:	HIP:	
19-008_TOPT	TOPT-TOP TOWER	Ing. Vladimír Kodys	Ing. Zbyněk Ransdorf	
výkres:				
Příloha 5B Vymezení nefinančního plnění				1:1200