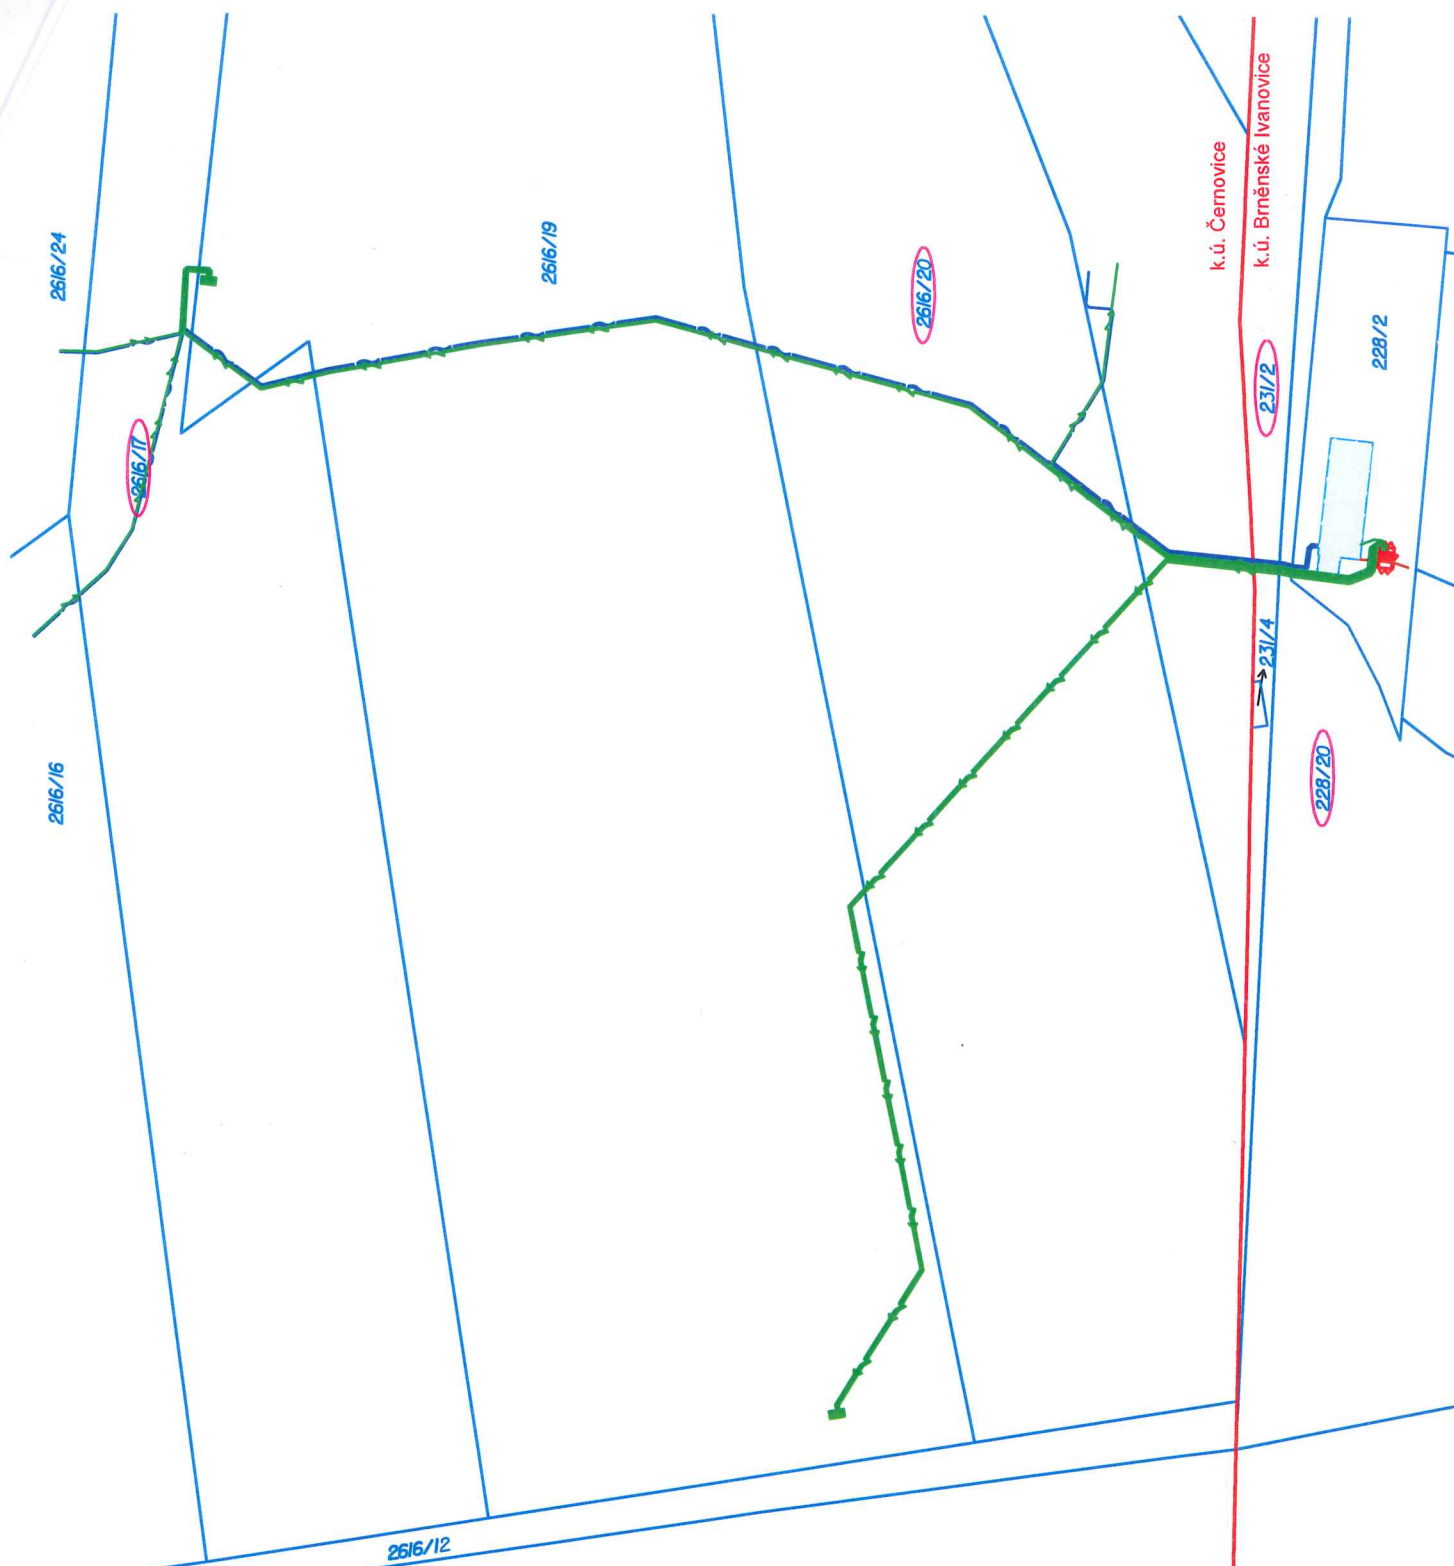


LEGENDA:

NAVRŽENÉ SÍŤ (SOUČÁSTÍ TÉTO PD):

- | | |
|--|------------------------------------|
| | kabel NN |
| | rozpojovací skříň |
| | datový kabel |
| | kiosková odběratelská trafostanice |
| | plot |
| | dotčené pozemky stavbou |

Příloha č. 1

Situační snímek plánovaného umístění EZ

Stavba: Brno, Vinohradská, OTS, kNN, Dufonev
 K.ú. Brněnské Ivanovice, p.č. 228/20, 231/2.
 K.ú. Černovice, p.č. 2616/17, 2616/20.
 Měřítko 1:1000