


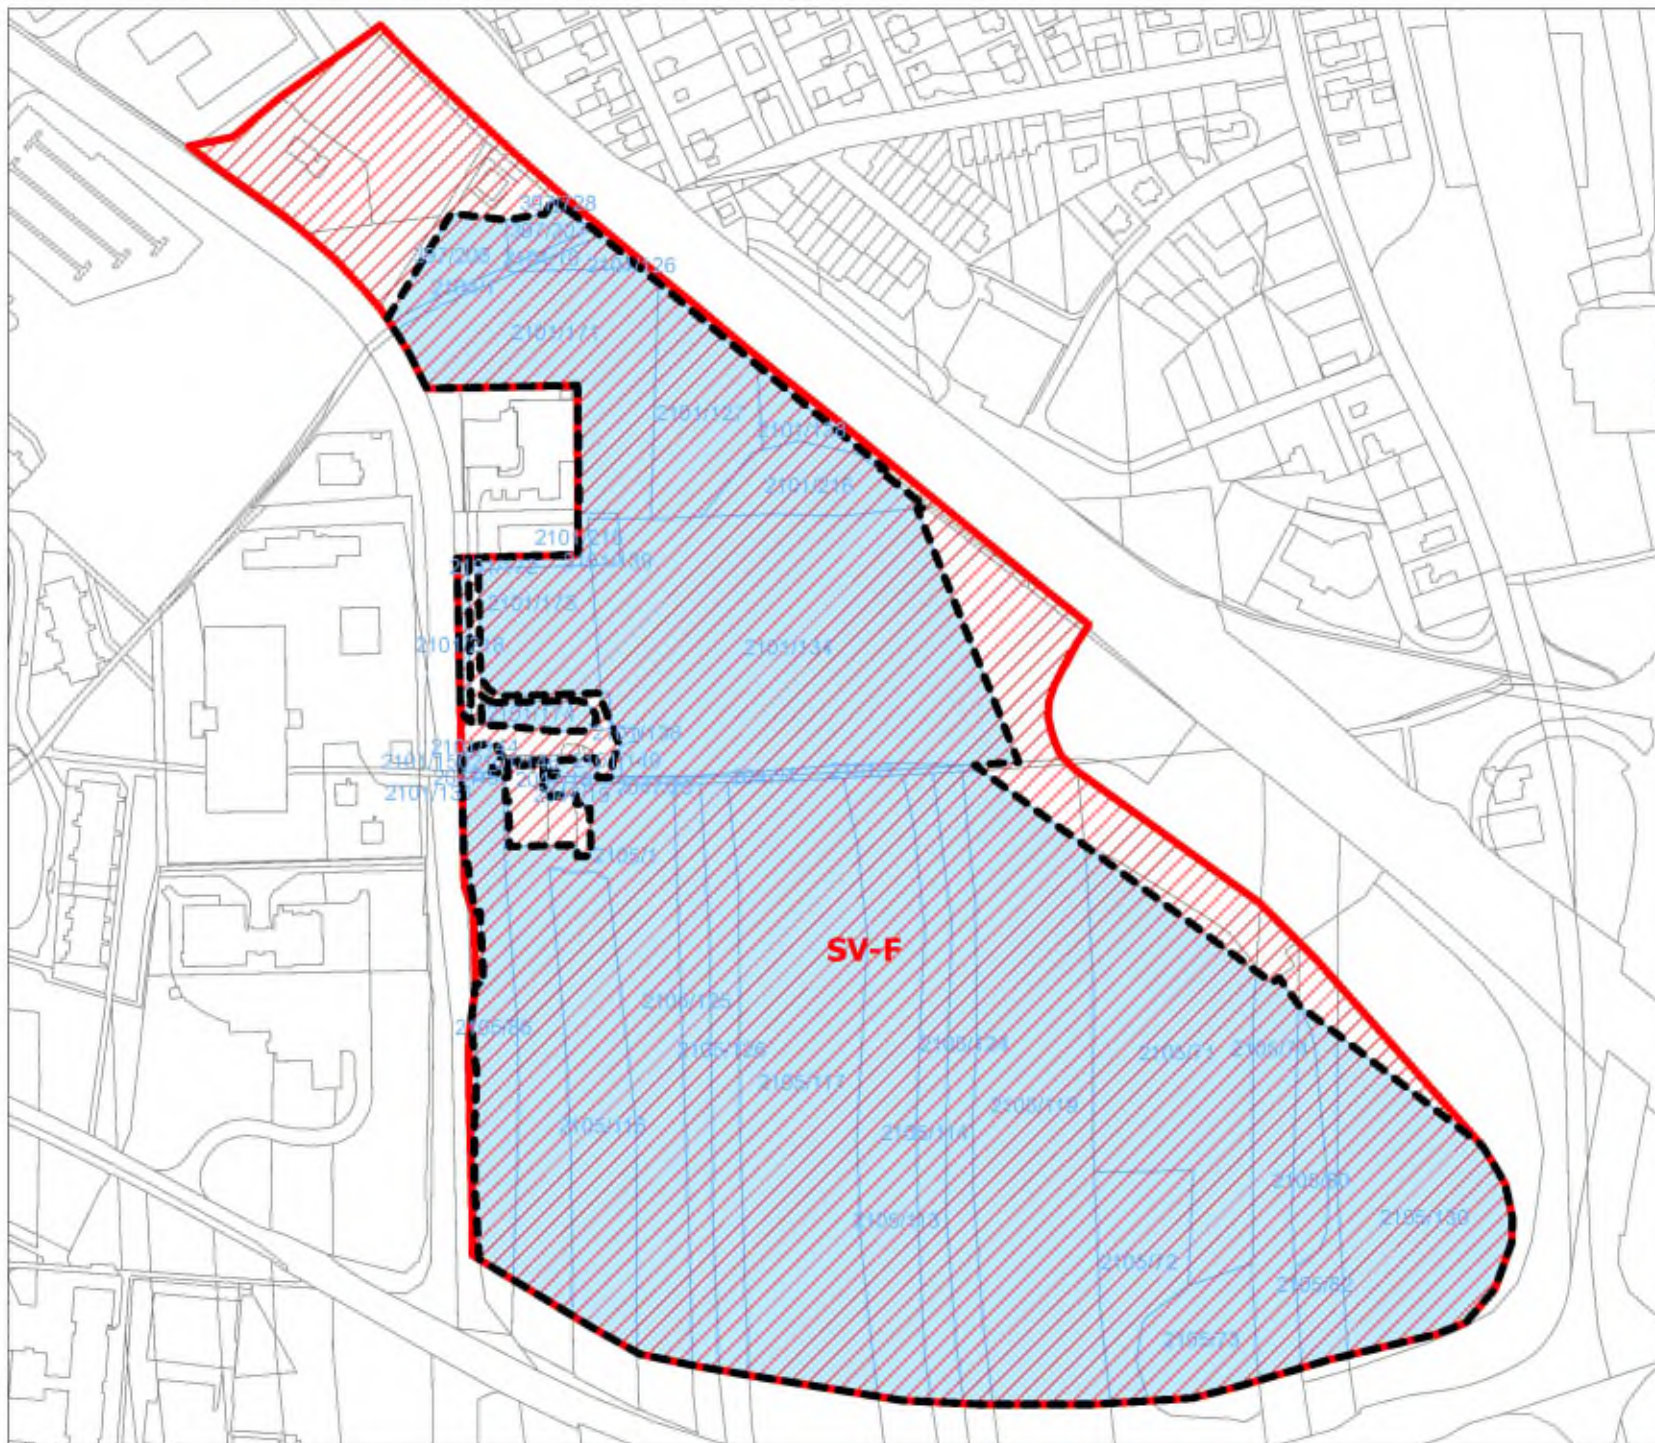

Změna číslo

Z 3518/27

Investor

Na Jelenách a. s.

LEGENDA


- hranice řešeného území
- území dotčené změnou ÚP
- Pozemky
- hranice parcel dle KN

Zpracovatel

HLAVNÍ MĚSTO PRAHA
MAGISTRÁT HLAVNÍHO MĚSTA PRAHY
Odbor územního rozvoje
Oddělení plánovacíh smluv a metodické podpory
Jungmannova 35/29, 110 00 Praha 1



Měřítko 1 : 4 000
Datum 07/2025

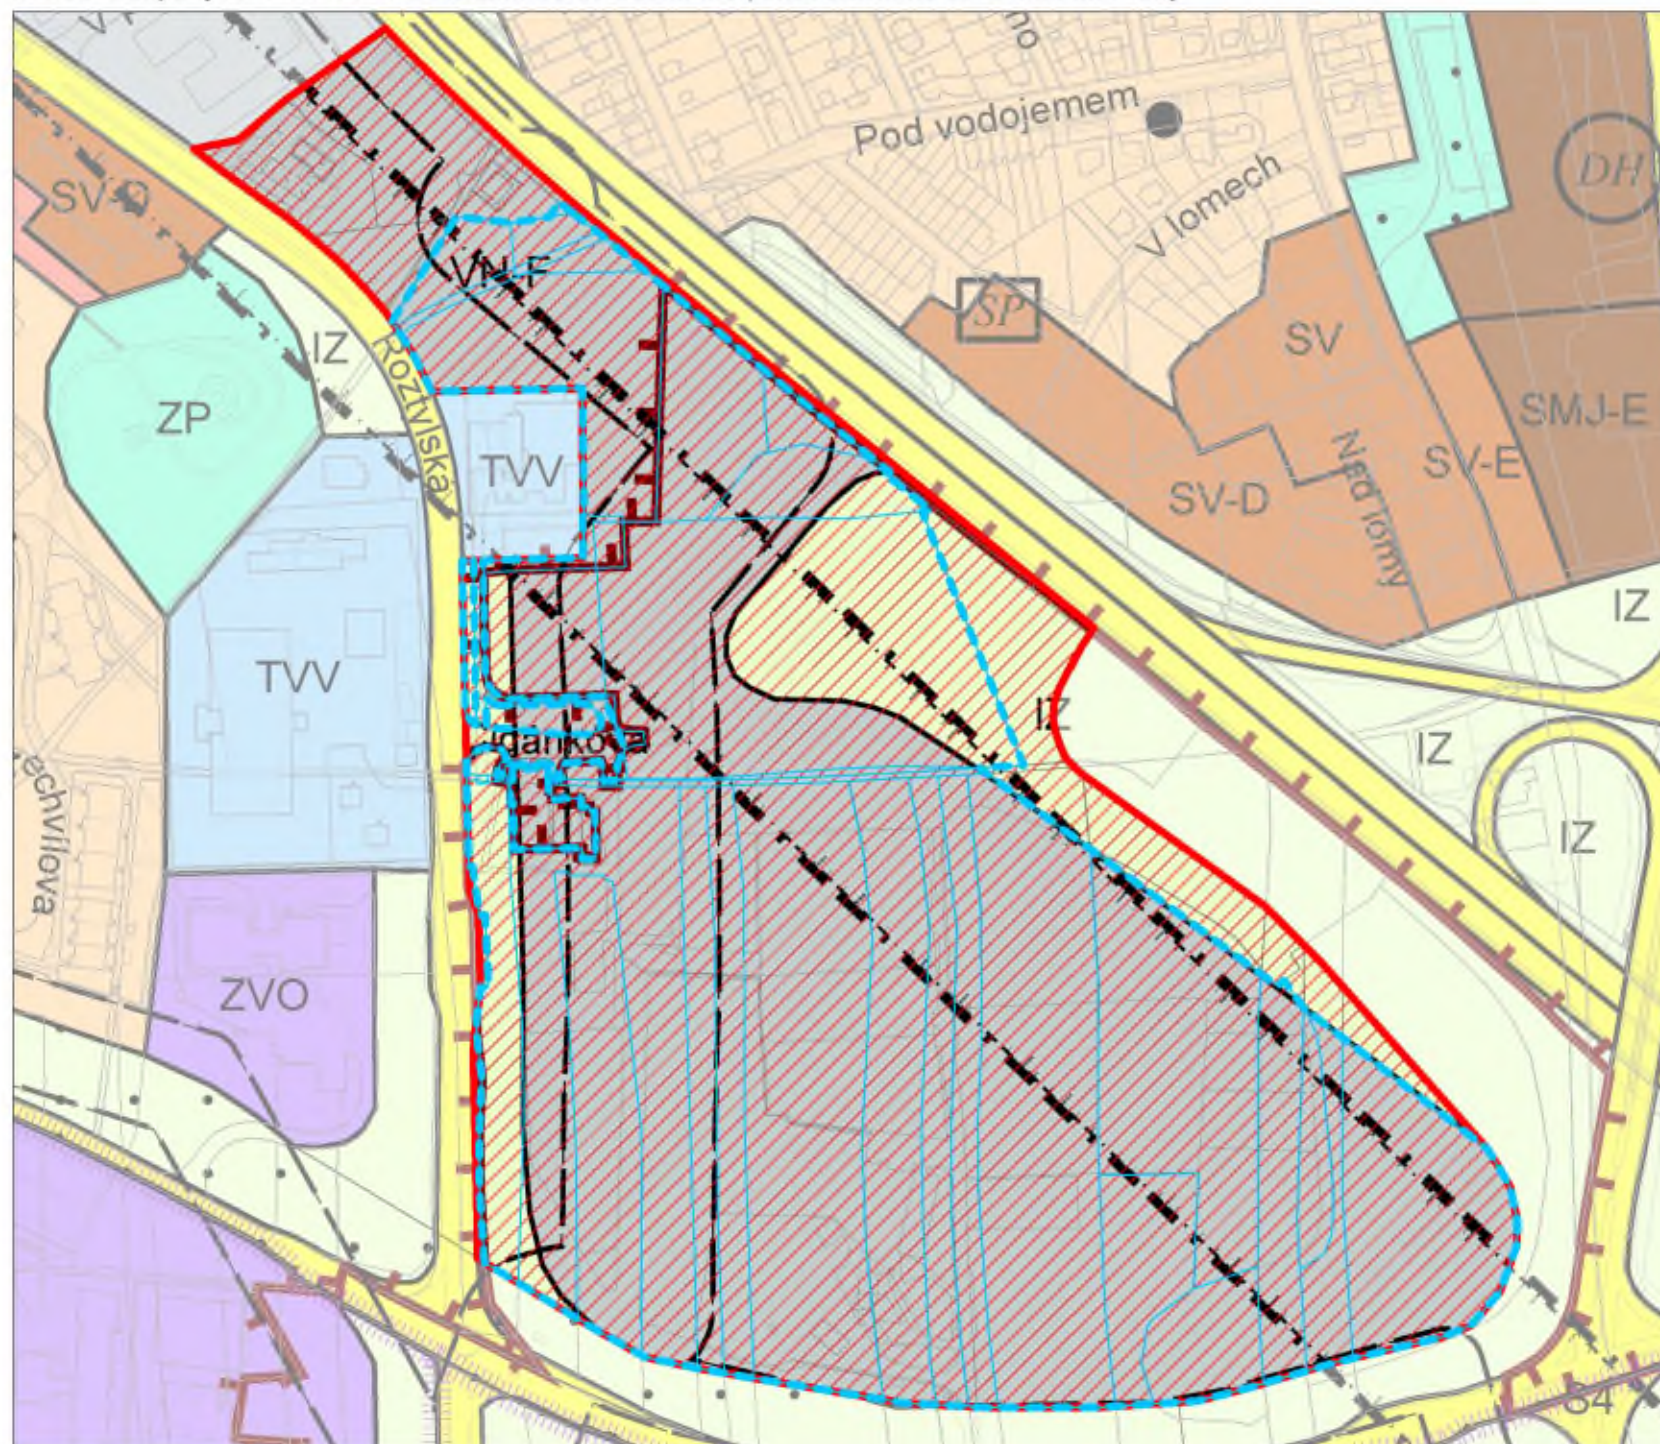

Změna číslo

Z 3518/27

Investor

Na Jelenách a.s.

LEGENDA

území dotčené změnou ÚP

hranice řešeného území

Pozemky

hranice parcel dle KN

Územní plán sídelního útvaru hl. m. Prahy
plochy dotčené změnou ÚP

VN-F nerušící výroby a služeb


IZ izolační zeleň

Zpracovatel

HLAVNÍ MĚSTO PRAHA
MAGISTRÁT HLAVNÍHO MĚSTA PRAHY
Odbor územního rozvoje
Oddělení plánovacích smluv a metodické podpory
Jungmannova 35/29, 110 00 Praha 1



Měřítko 1 : 4 000
Datum 07/2025

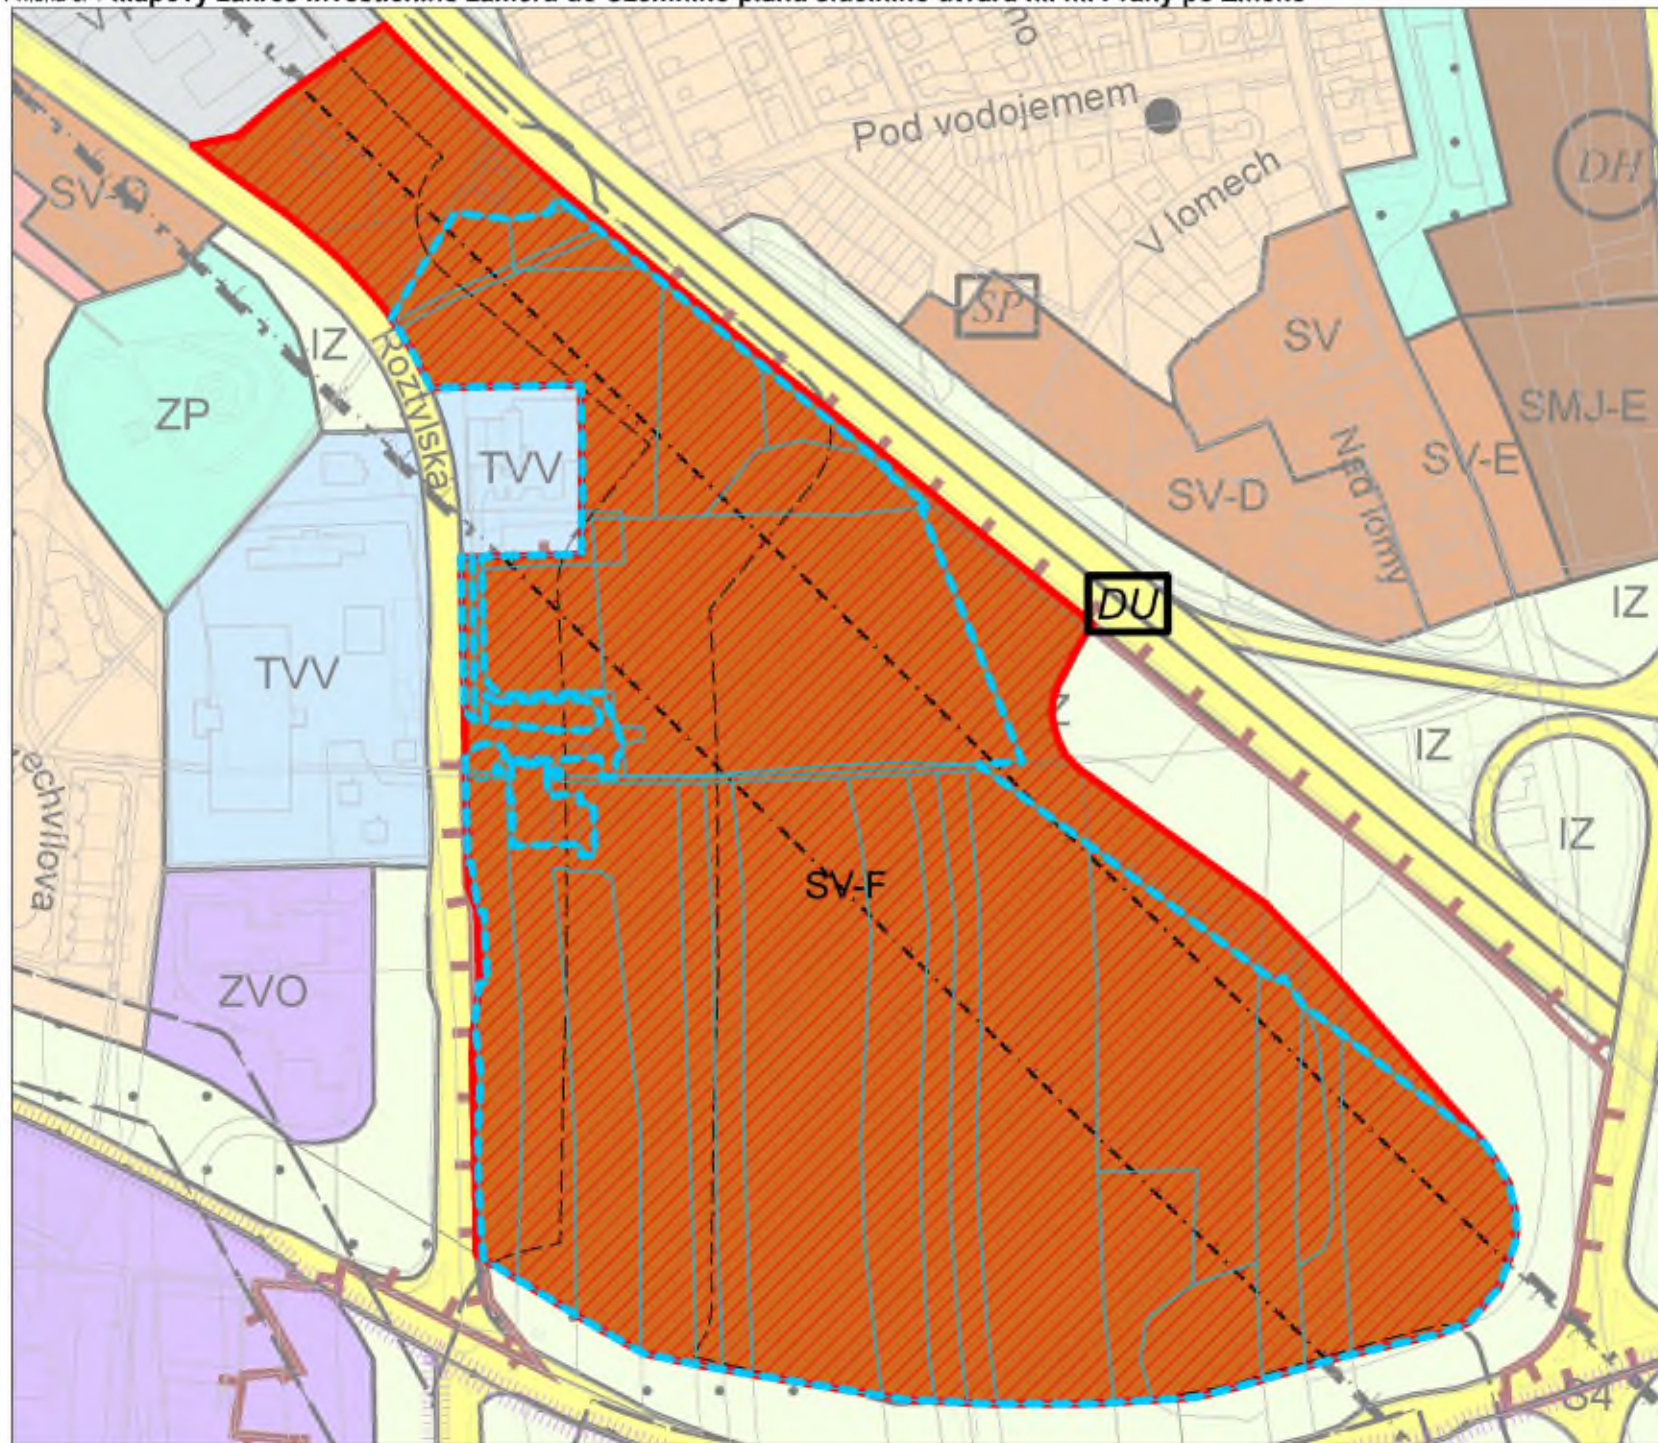

Změna číslo

Z 3518/27

Investor

Na Jelenách a.s.

LEGENDA

území dotčené změnou ÚP

hranice řešeného území

Pozemky

hranice parcel dle KN

Územní plán sídelního útvaru hl. m. Prahy
plochy navrhované změnou ÚP

všeobecně smíšené

urbanisticky významné plochy a dopravní spojení, veřejná prostranství

Zpracovatel

HLAVNÍ MĚSTO PRAHA
MAGISTRÁT HLAVNÍHO MĚSTA PRAHY
Odbor územního rozvoje
Oddělení plánovacích smluv a metodické podpory
Jungmannova 35/29, 110 00 Praha 1

PRA
HA
PRA
GA
PRA
G

Měřítko 1 : 4 000
Datum 07/2025