


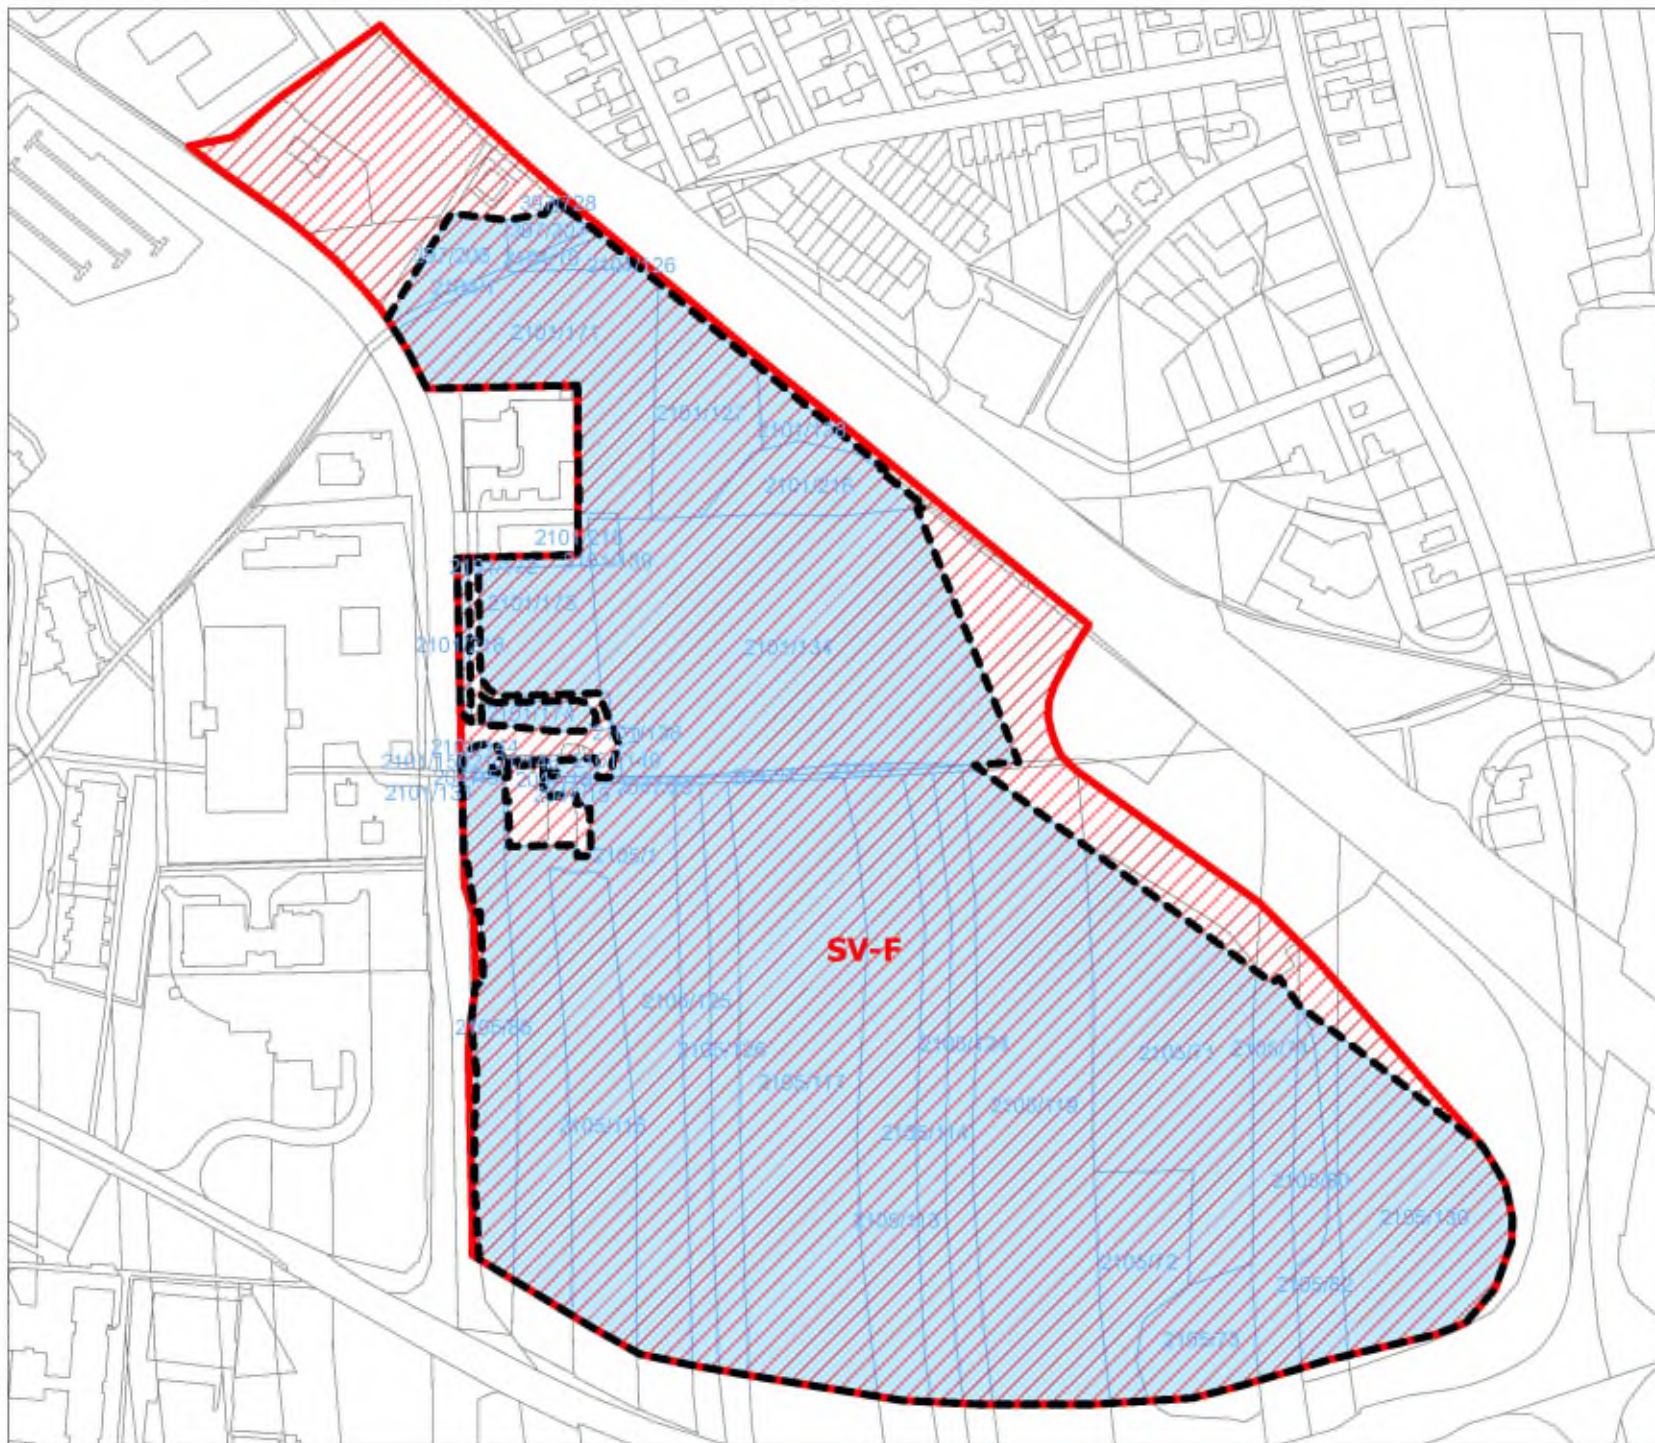

Změna číslo

Z 3518/27

Investor

Na Jelenách a. s.

LEGENDA


- hranice řešeného území
- území dotčené změnou ÚP
- Pozemky
- hranice parcel dle KN

Zpracovatel

HLAVNÍ MĚSTO PRAHA
MAGISTRÁT HLAVNÍHO MĚSTA PRAHY
Odbor územního rozvoje
Oddělení plánovacíh smluv a metodické podpory
Jungmannova 35/29, 110 00 Praha 1



Měřítko 1 : 4 000
Datum 07/2025

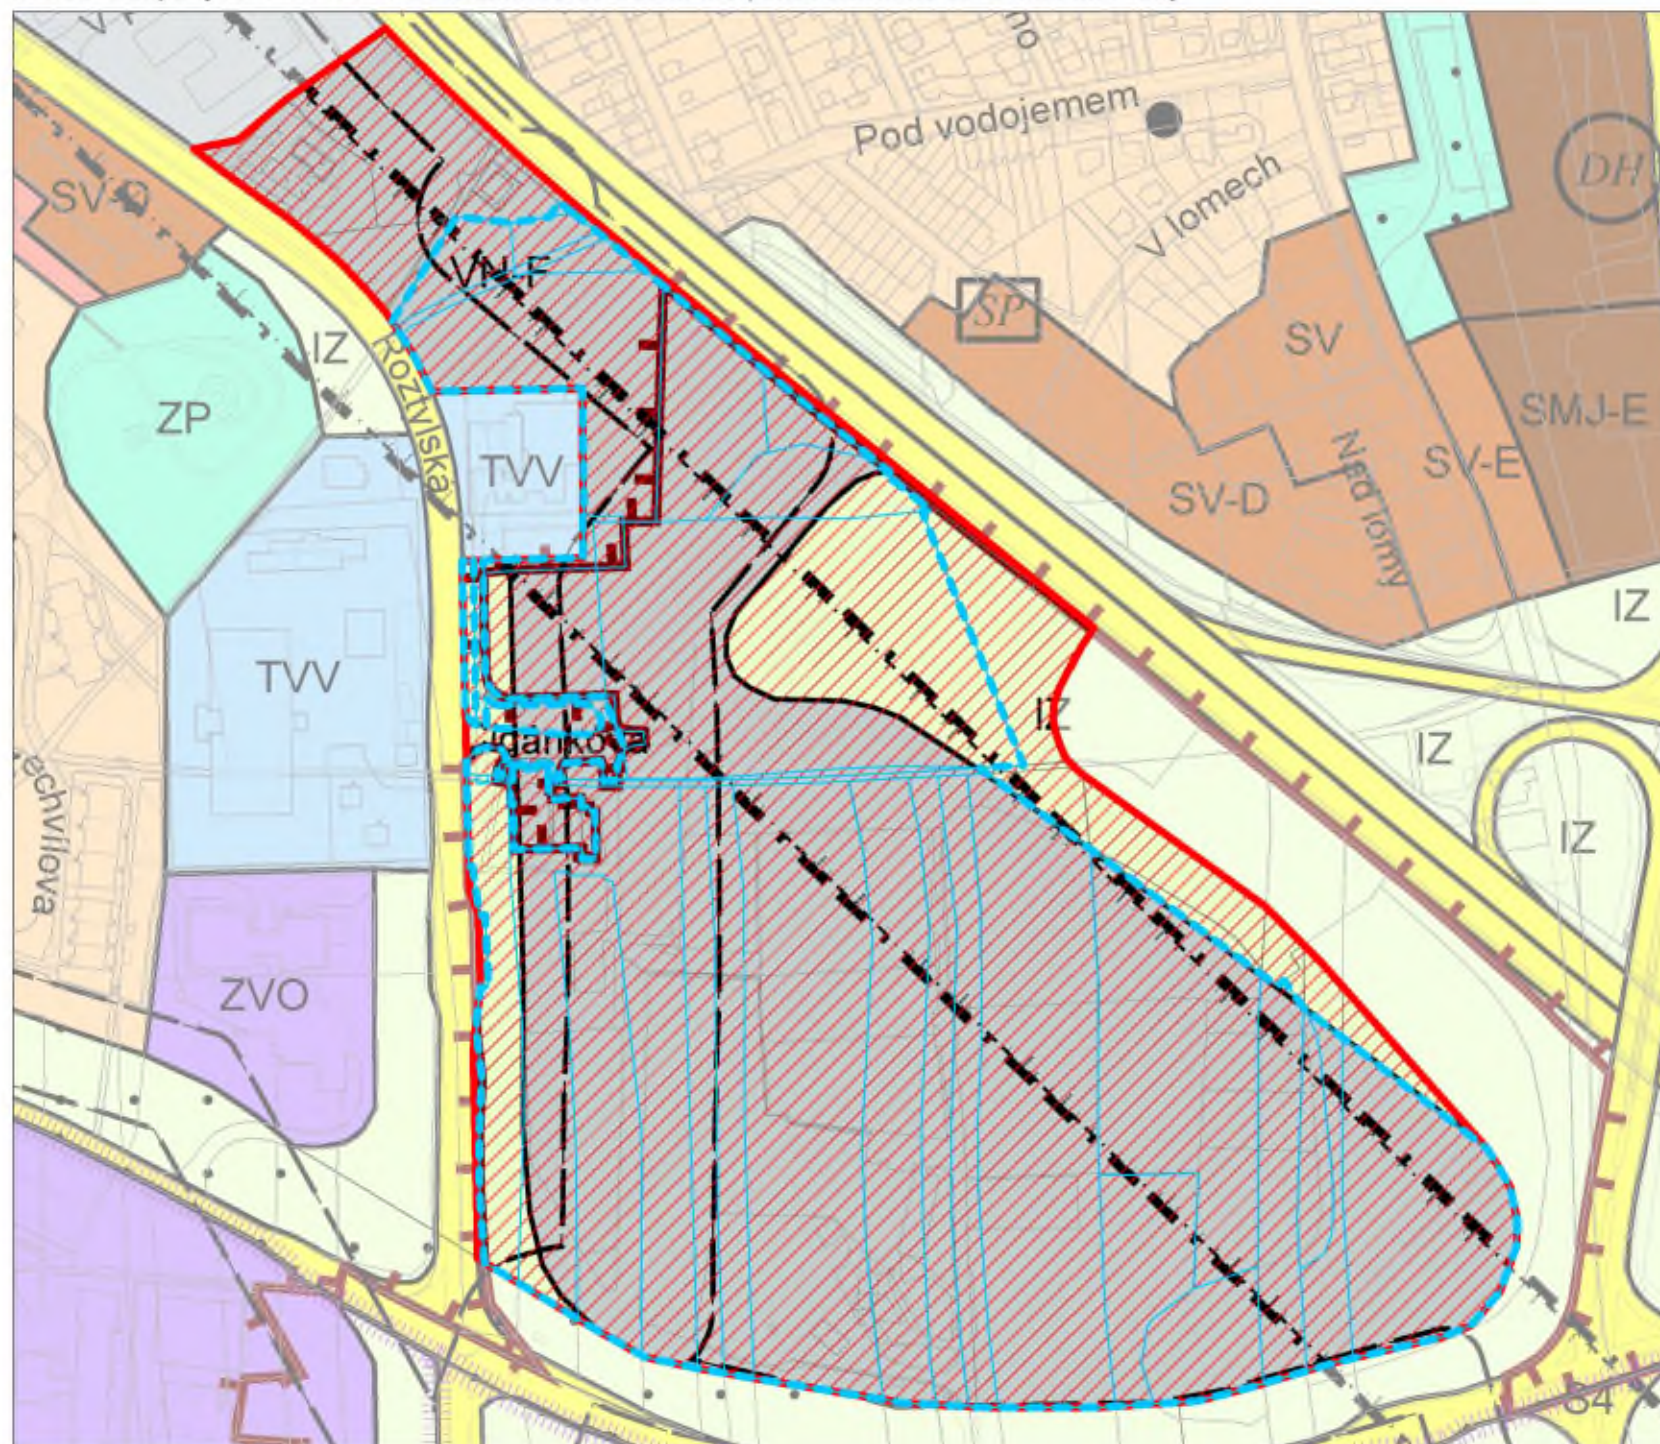

Změna číslo

Z 3518/27

Investor

Na Jelenách a.s.

LEGENDA

území dotčené změnou ÚP

hranice řešeného území

Pozemky

hranice parcel dle KN

Územní plán sídelního útvaru hl. m. Prahy
plochy dotčené změnou ÚP

VN-F nerušící výroby a služeb

IZ izolační zeleň

Zpracovatel

HLAVNÍ MĚSTO PRAHA
MAGISTRÁT HLAVNÍHO MĚSTA PRAHY
Odbor územního rozvoje
Oddělení plánovacích smluv a metodické podpory
Jungmannova 35/29, 110 00 Praha 1



Měřítko 1 : 4 000
Datum 07/2025



Měřítko 1 : 4 000
Datum 07/2025