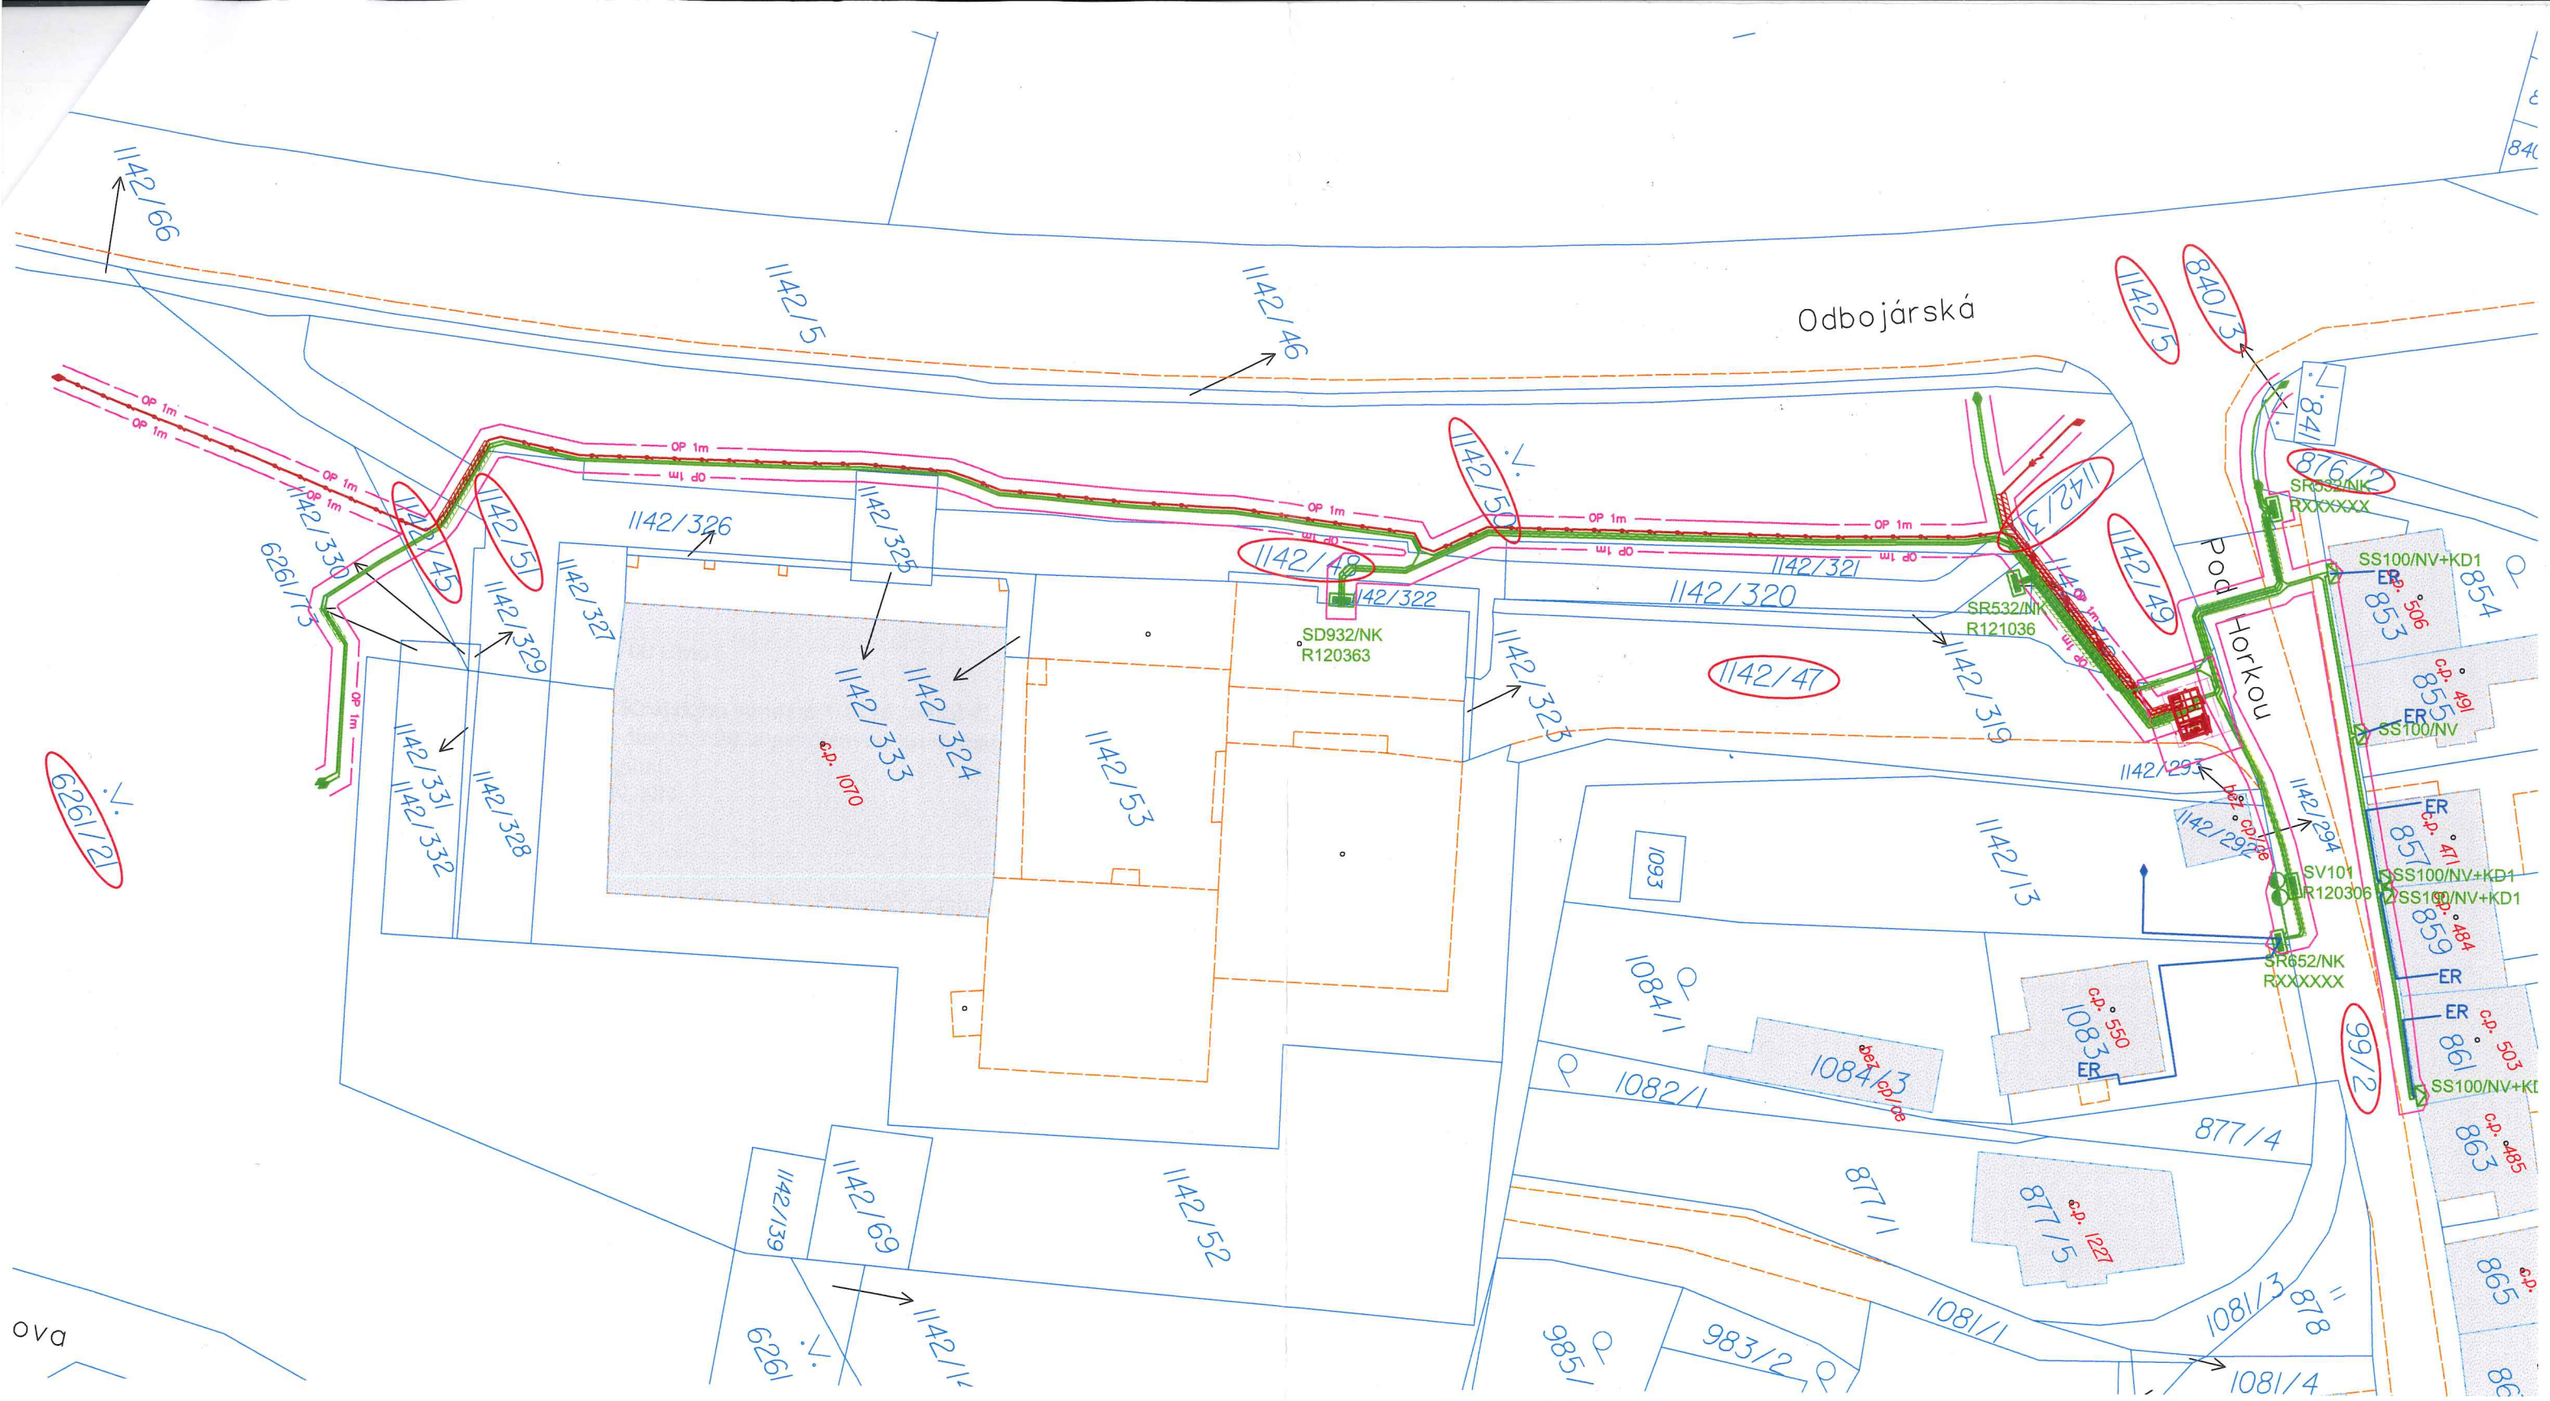

LEGENDA SÍTÍ

NOVÉ:

- VEDENÍ VN PODZEMNÍ VČ. HDPE
- VEDENÍ NN PODZEMNÍ
- ROZPOJOVACÍ, PŘÍPOJKOVÁ SKŘÍŇ
- DVOJSLOUP VEDENÍ NN
- KABEL HDV
- TRAFOSTANICE
- OP 1m — OCHRANNÉ PÁSMO 1m
- OP 2m — OCHRANNÉ PÁSMO 2m
- XXXX — DOTČENÉ POZEMKY

Příloha č. 1
Situační snímek plánovaného umístění EZ
Číslo hlášení: 1030089581
Stavba: Brno,Pod Horkou,kVN211,DTS,kNN,DEFINE
K.ú. Bystrc [611778]
p.č. 99/2, 876/2, 840/3, 1142/5, 1142/49, 1142/317, 1142/47, 1142/50, 1142/48, 1142/51, 1142/45, 6261/21.
Měřítko 1:500