


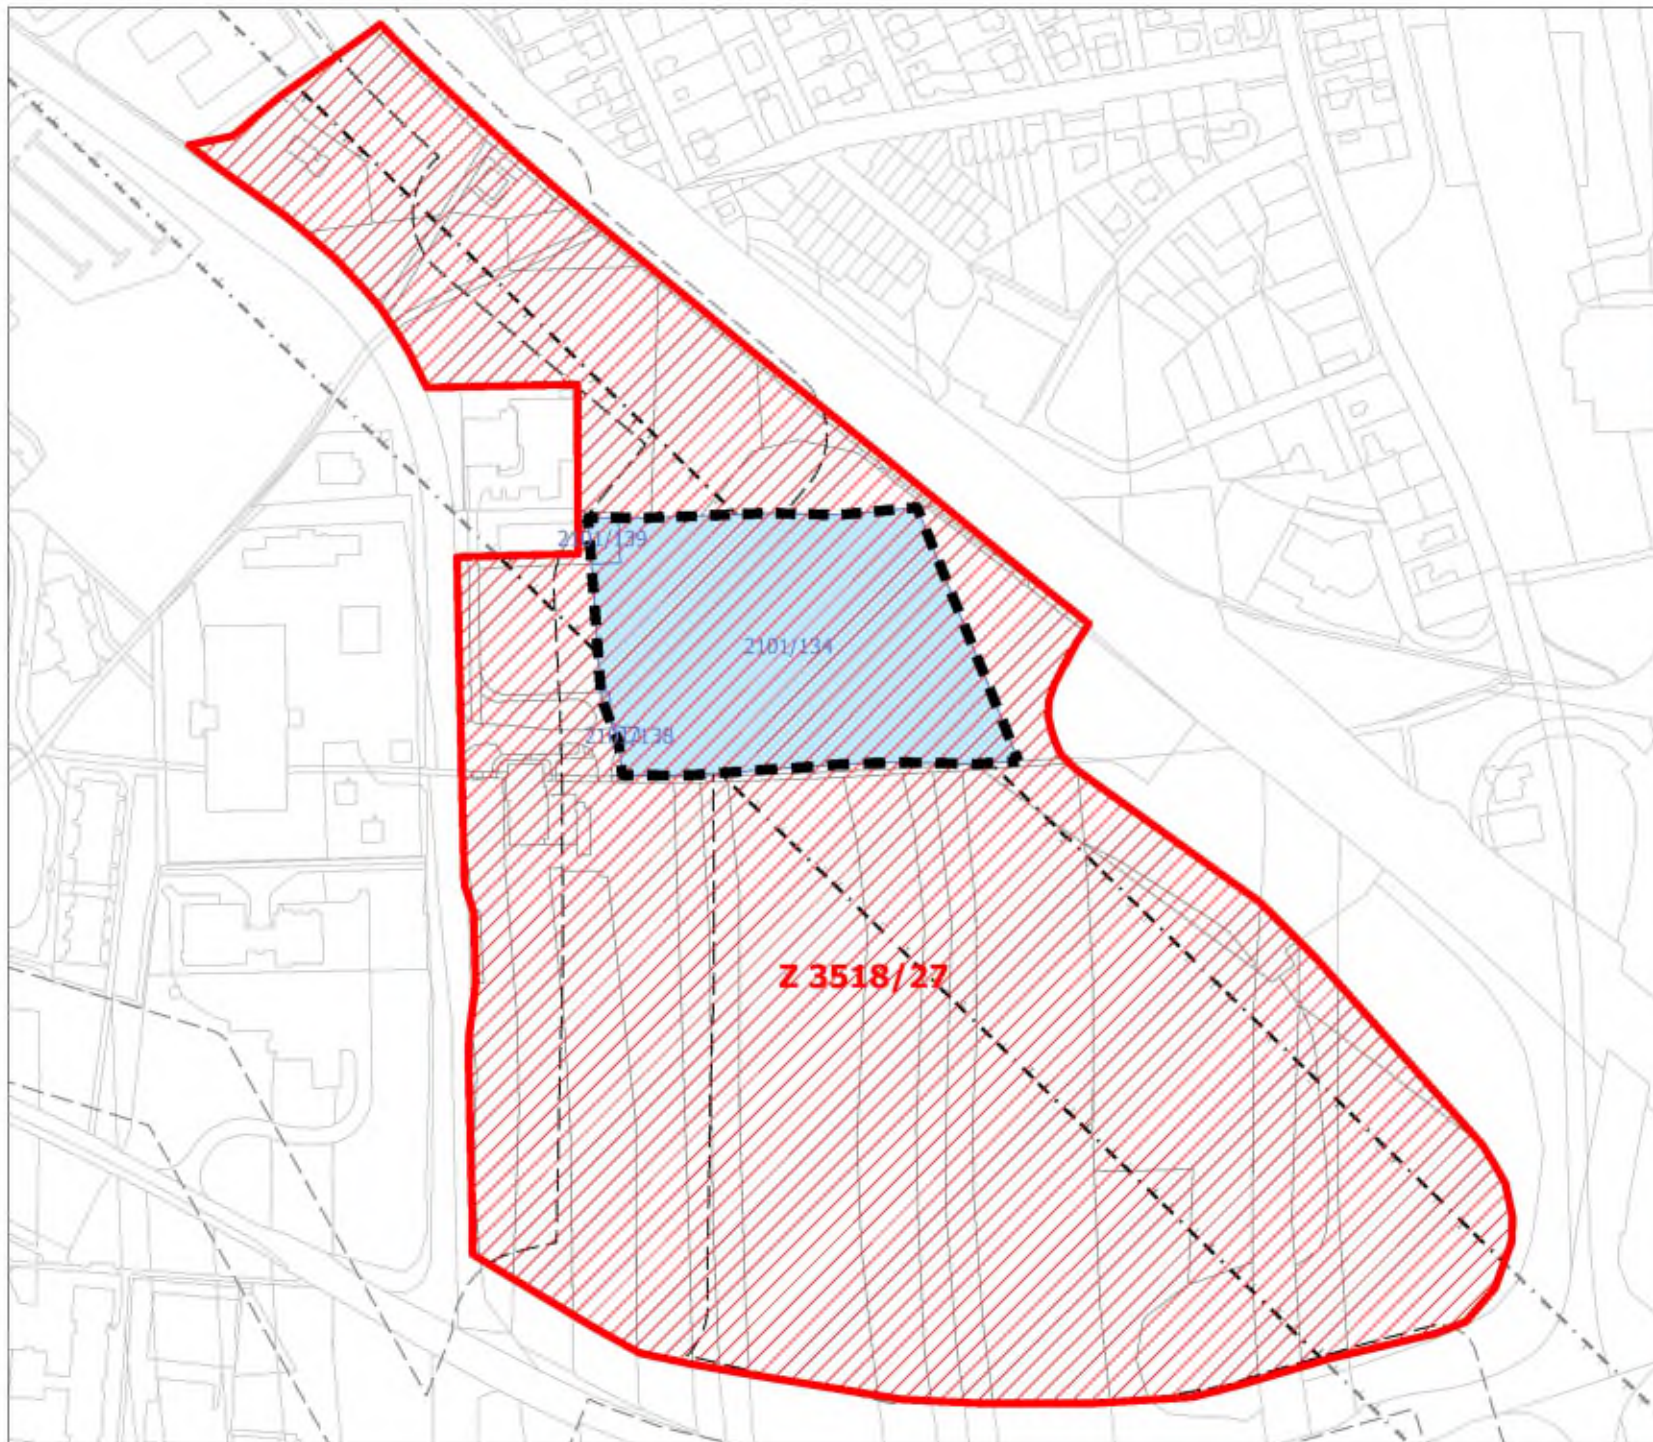

Změna číslo

Z 3518/27

Investor

LEGENDA


-  hranice řešeného území
-  území dotčené změnou ÚP
-  Pozemky
-  hranice parcel dle KN

Zpracovatel

HLAVNÍ MĚSTO PRAHA
MAGISTRÁT HLAVNÍHO MĚSTA PRAHY
Odbor územního rozvoje
Oddělení plánovacíh smluv a metodické podpory
Jungmannova 35/29, 110 00 Praha 1



Měřítko 1 : 4 000
Datum 07/2025

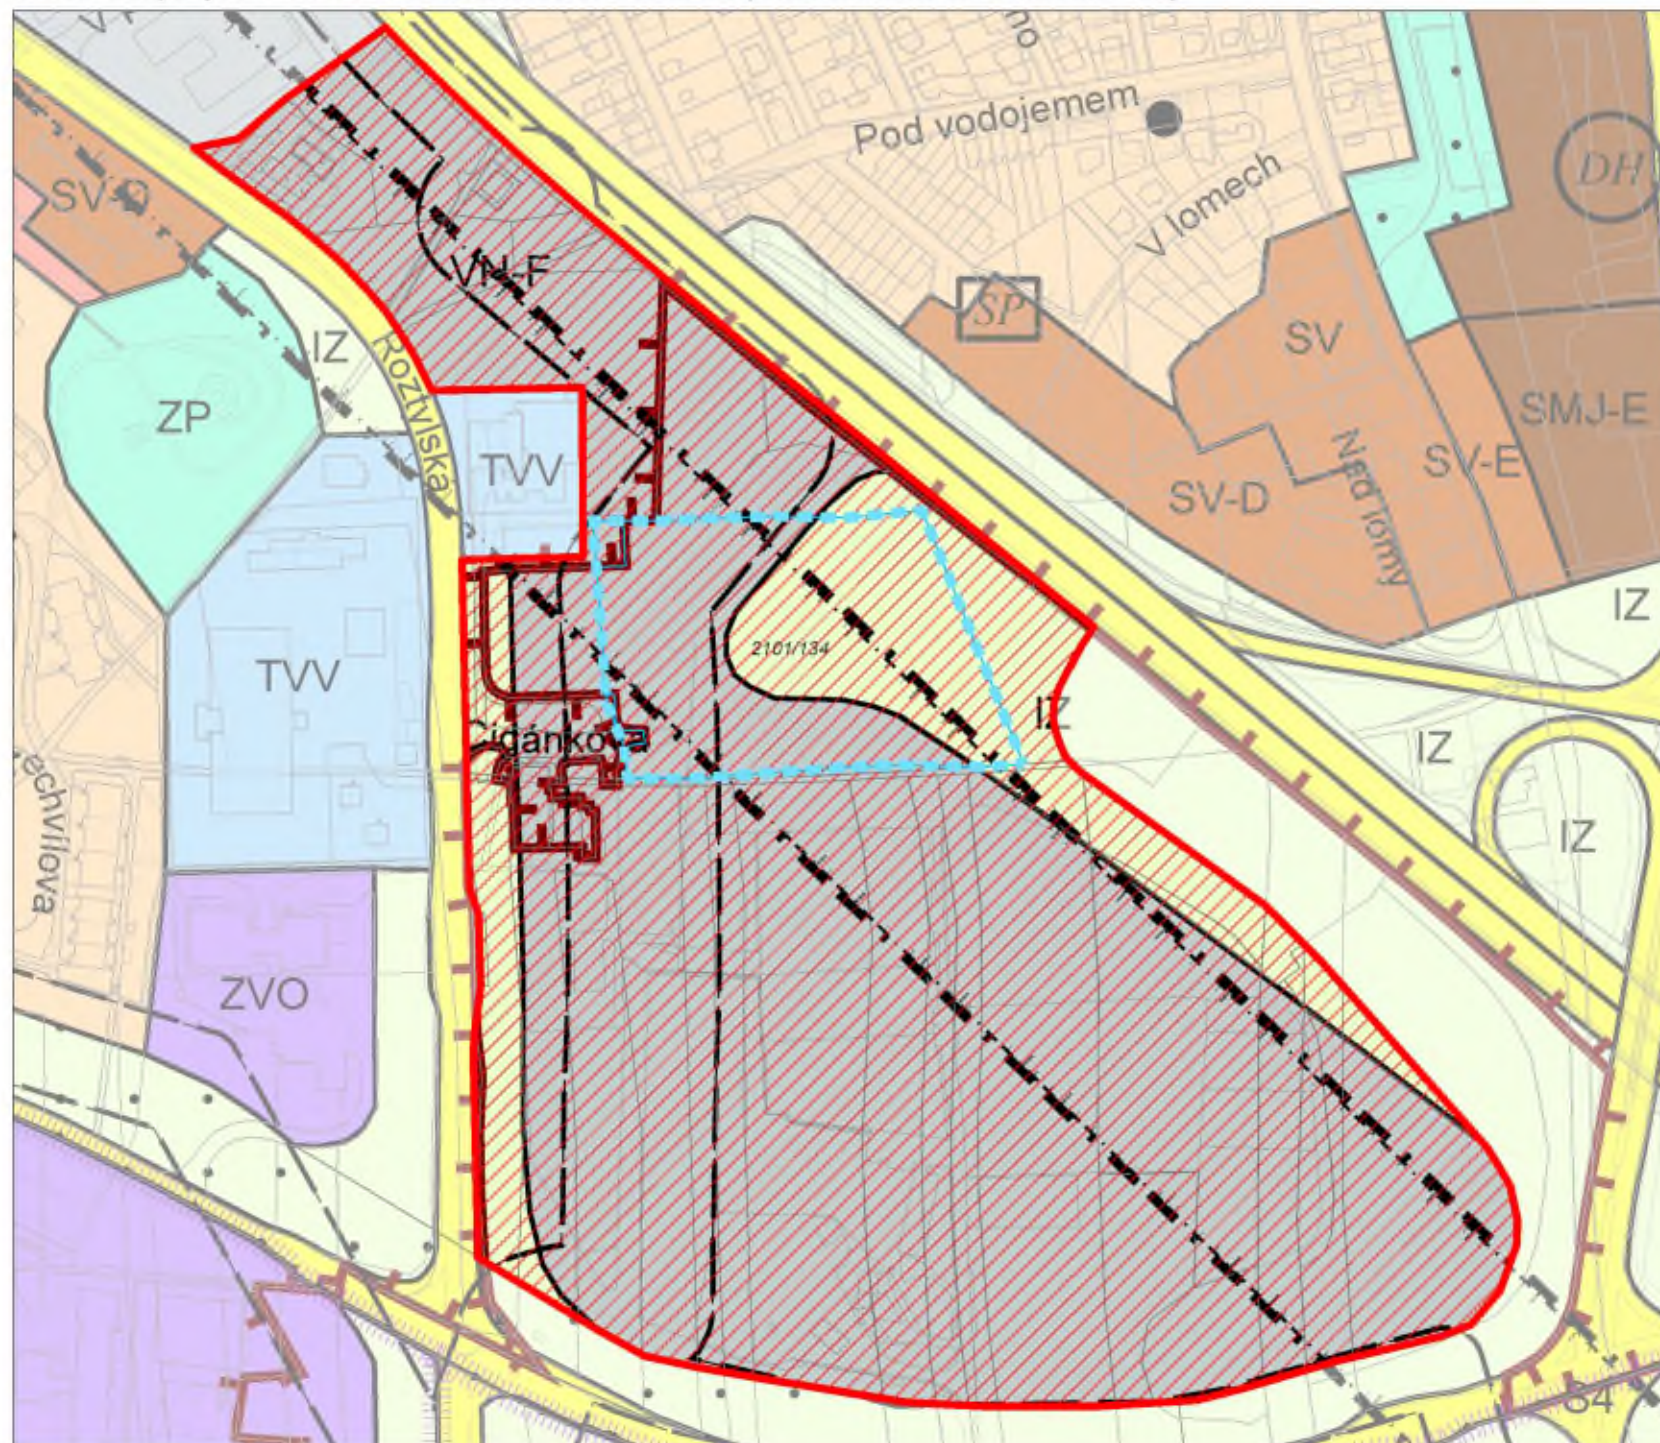

Změna číslo

Z 3518/27

Investor

LEGENDA

území dotčené změnou ÚP

hranice řešeného území

Pozemky

hranice parcel dle KN

Územní plán sídelního útvaru hl. m. Prahy
plochy dotčené změnou ÚP

nerušící výroby a služeb


izolační zeleň

Zpracovatel

HLAVNÍ MĚSTO PRAHA
MAGISTRÁT HLAVNÍHO MĚSTA PRAHY
Odbor územního rozvoje
Oddělení plánovacích smluv a metodické podpory
Jungmannova 35/29, 110 00 Praha 1



Měřítko 1 : 4 000
Datum 07/2025

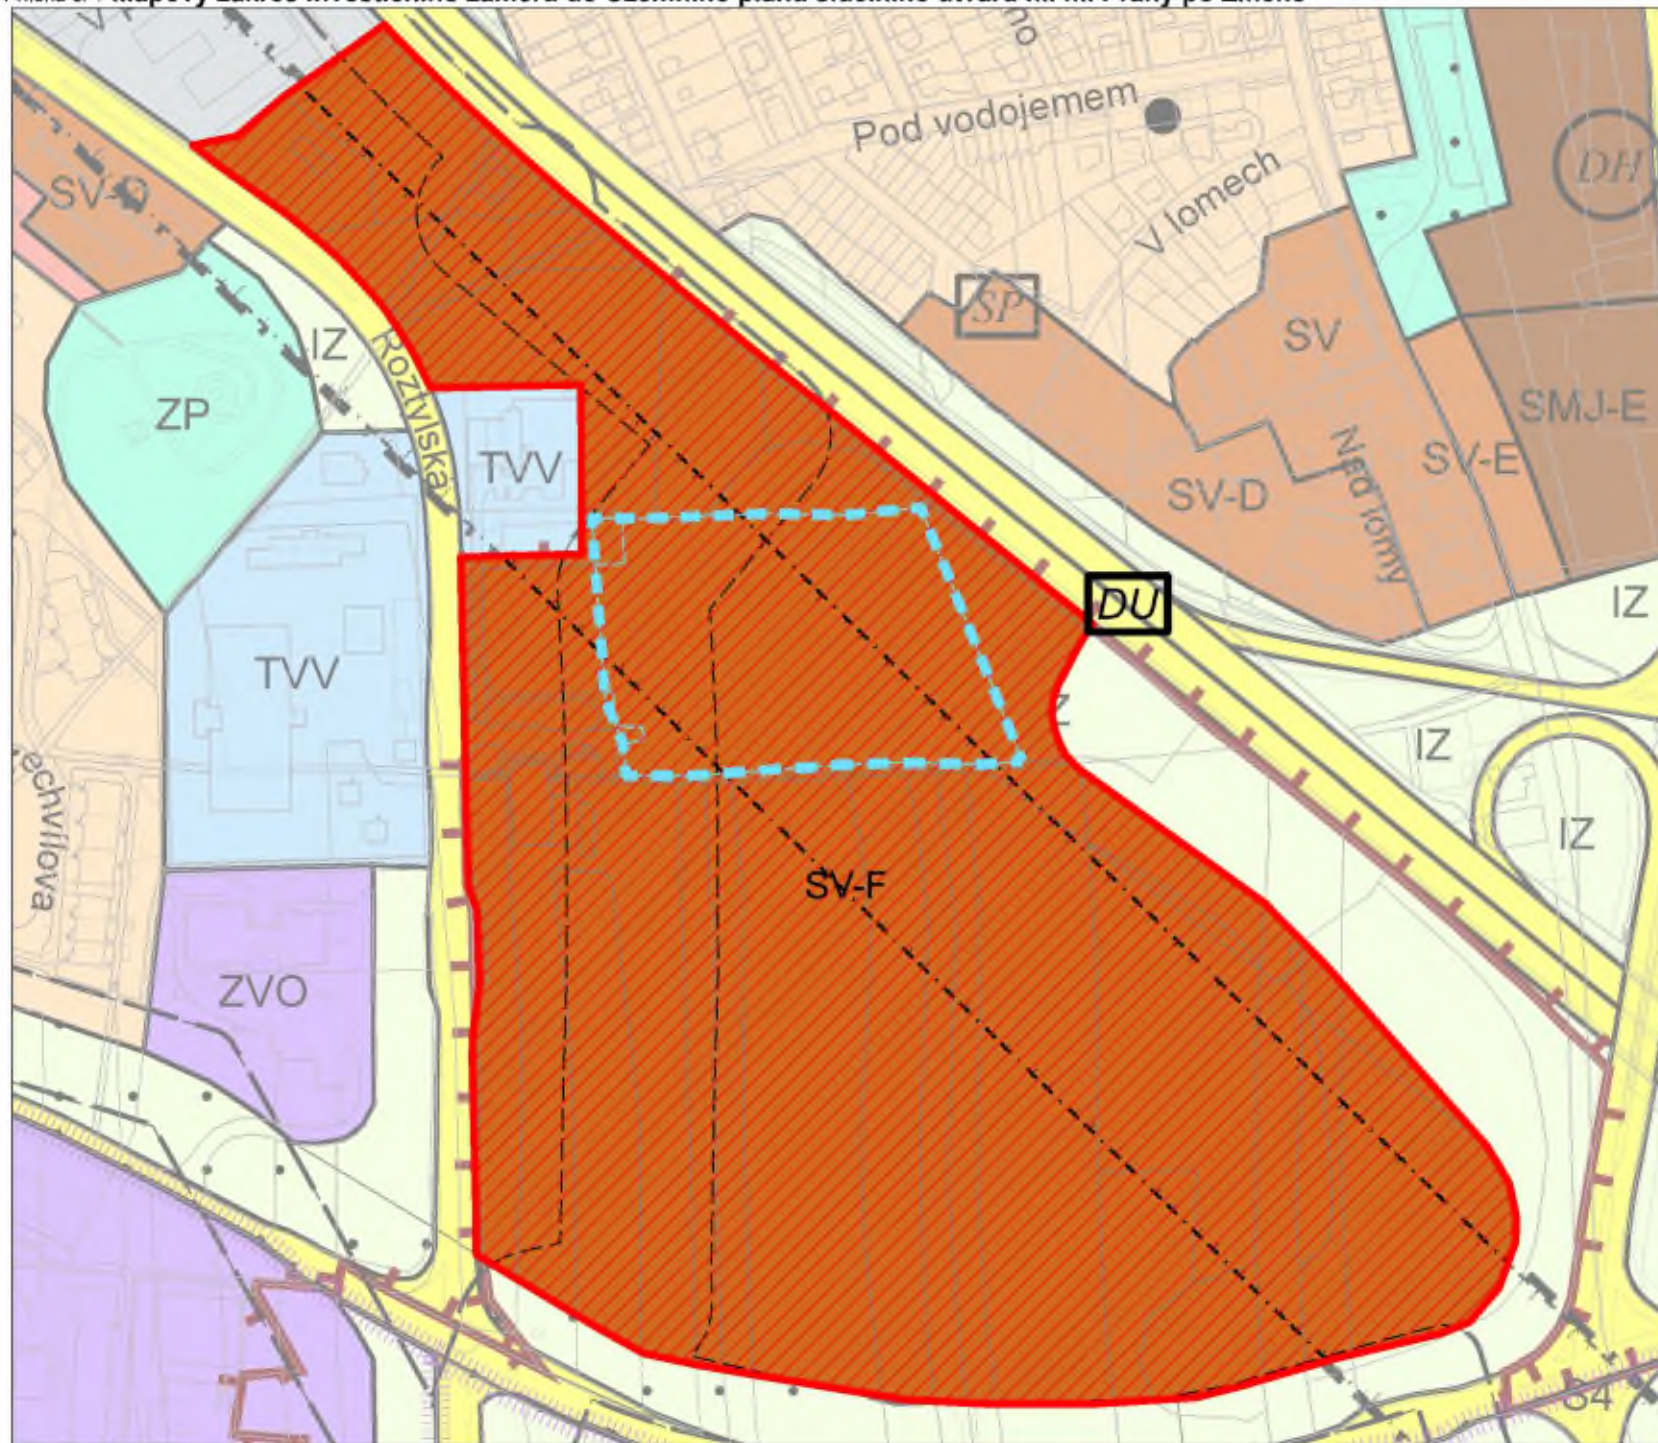

Změna číslo

Z 3518/27

Investor

LEGENDA

území dotčené změnou ÚP

hranice řešeného území

Pozemky

hranice parcel dle KN

Územní plán sídelního útvaru hl. m. Prahy
plochy navrhované změnou ÚP

SV-F všeobecně smíšené

DU urbanisticky významné plochy a dopravní spojení, veřejná prostranství

Zpracovatel

HLAVNÍ MĚSTO PRAHA
MAGISTRÁT HLAVNÍHO MĚSTA PRAHY
Odbor územního rozvoje
Oddělení plánovacích smluv a metodické podpory
Jungmannova 35/29, 110 00 Praha 1



Měřítko 1 : 4 000
Datum 07/2025