




Změna číslo

Z 3518/27

Investor

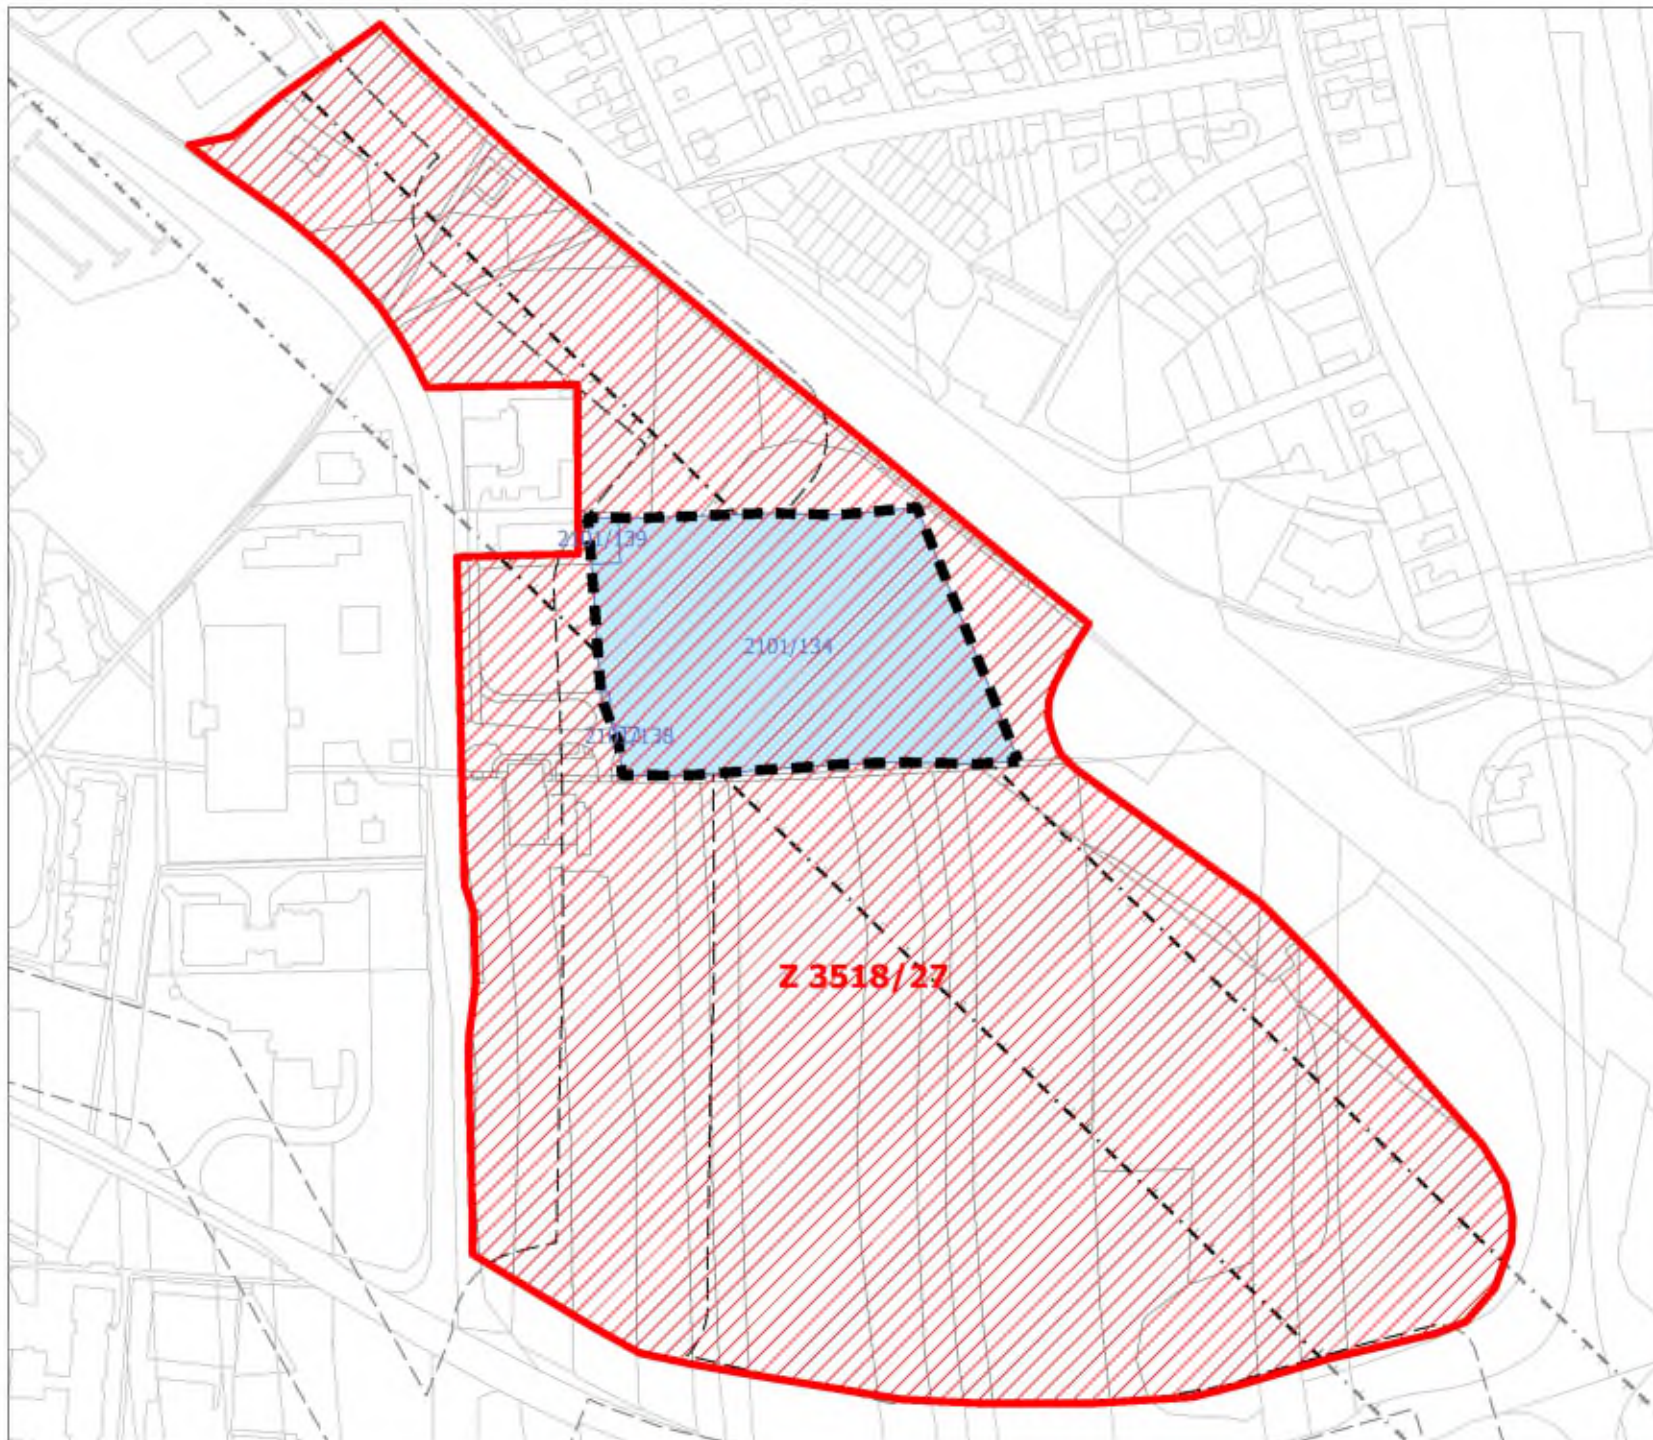

LEGENDA


-  hranice řešeného území
-  území dotčené změnou ÚP
-  Pozemky
-  hranice parcel dle KN

Zpracovatel

HLAVNÍ MĚSTO PRAHA
MAGISTRÁT HLAVNÍHO MĚSTA PRAHY
Odbor územního rozvoje
Oddělení plánovacíh smluv a metodické podpory
Jungmannova 35/29, 110 00 Praha 1



Měřítko 1 : 4 000
Datum 07/2025

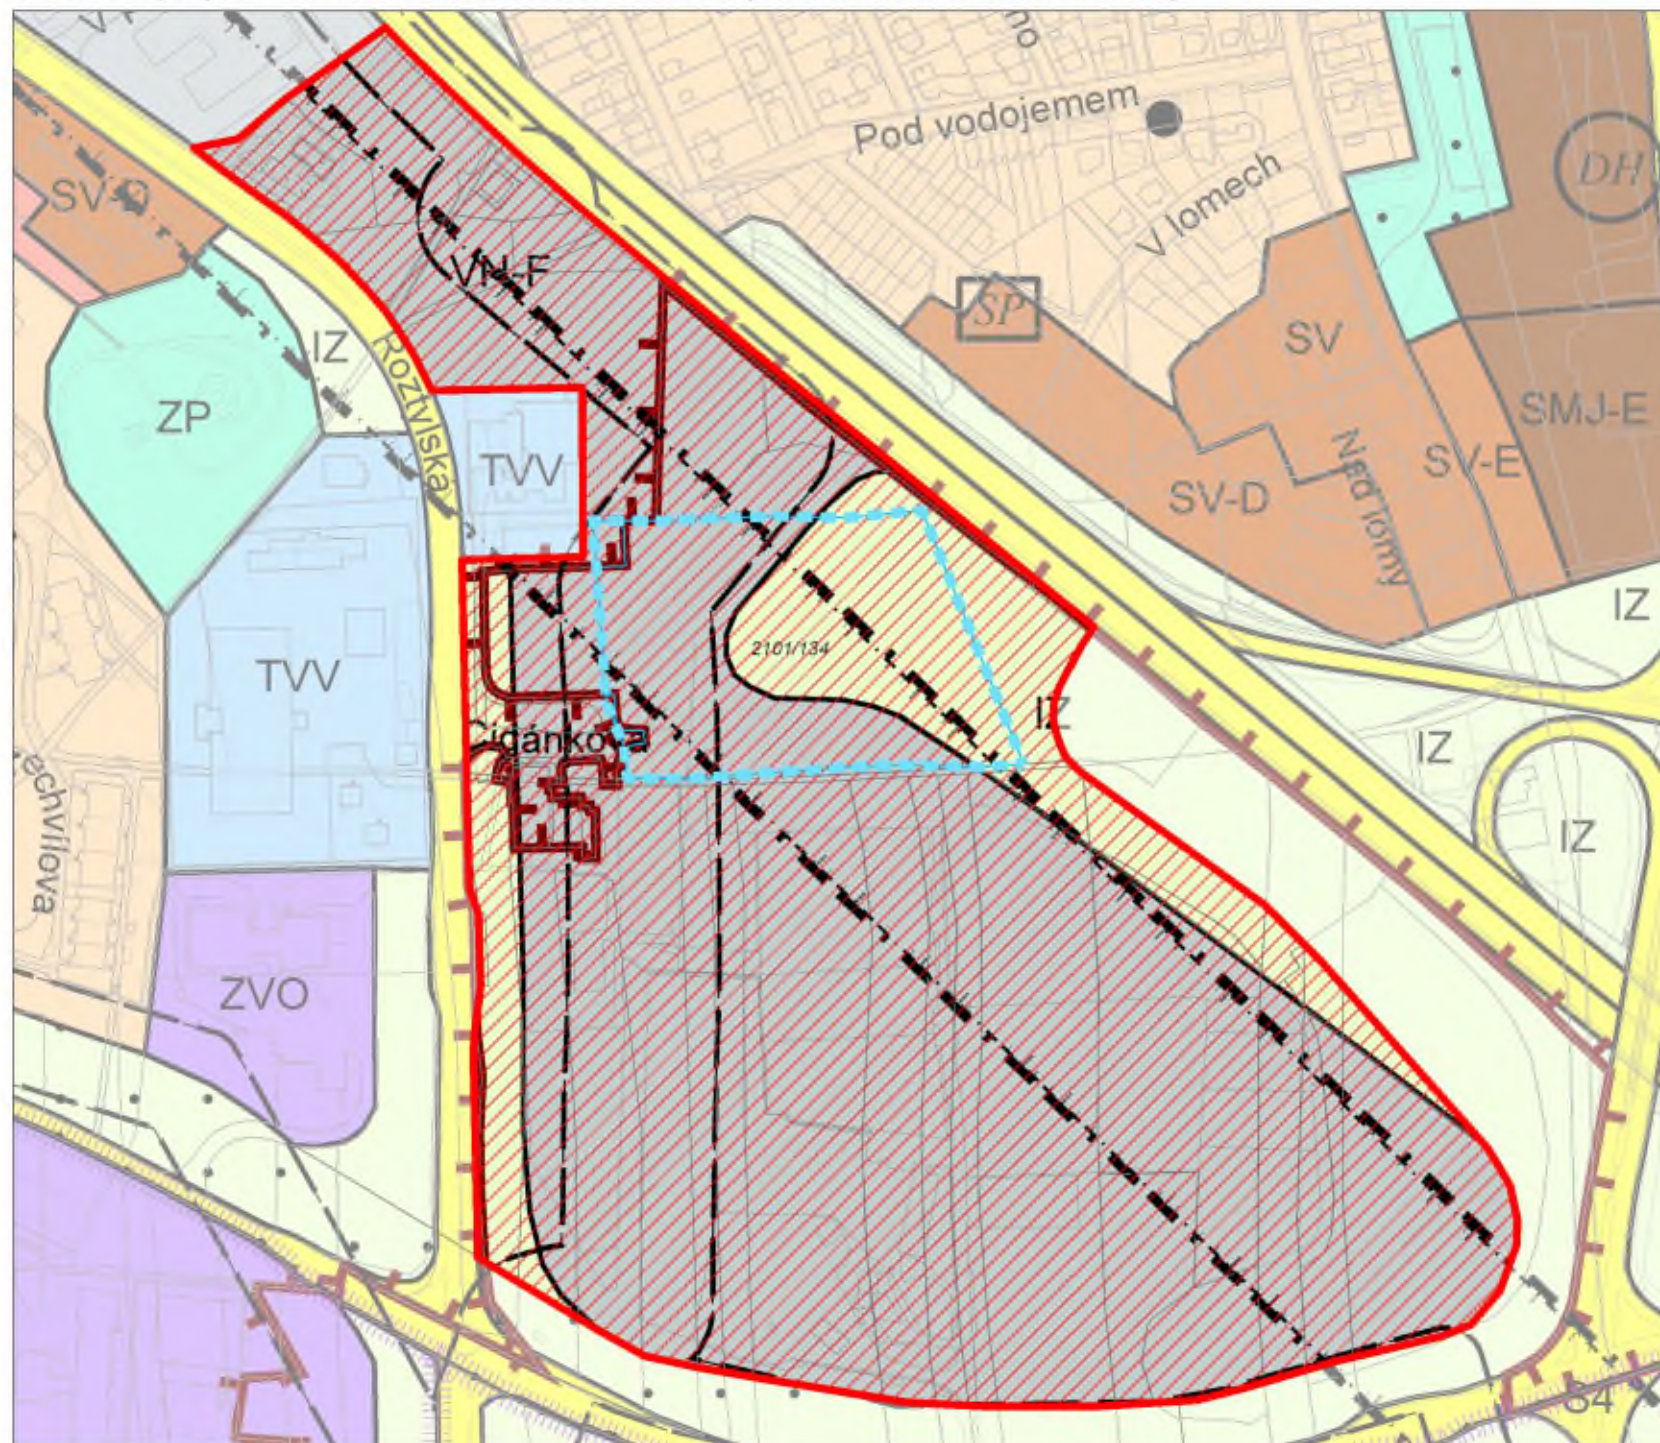

Změna číslo

Z 3518/27

Investor

LEGENDA

 území dotčené změnou ÚP

 hranice řešeného území

 Pozemky

 hranice parcel dle KN

Územní plán sídelního útvaru hl. m. Prahy
plochy dotčené změnou ÚP

 VN-F nerušící výroby a služeb


 IZ izolační zeleň

Zpracovatel

HLAVNÍ MĚSTO PRAHA
MAGISTRÁT HLAVNÍHO MĚSTA PRAHY
Odbor územního rozvoje
Oddělení plánovacích smluv a metodické podpory
Jungmannova 35/29, 110 00 Praha 1



Měřítko 1 : 4 000
Datum 07/2025

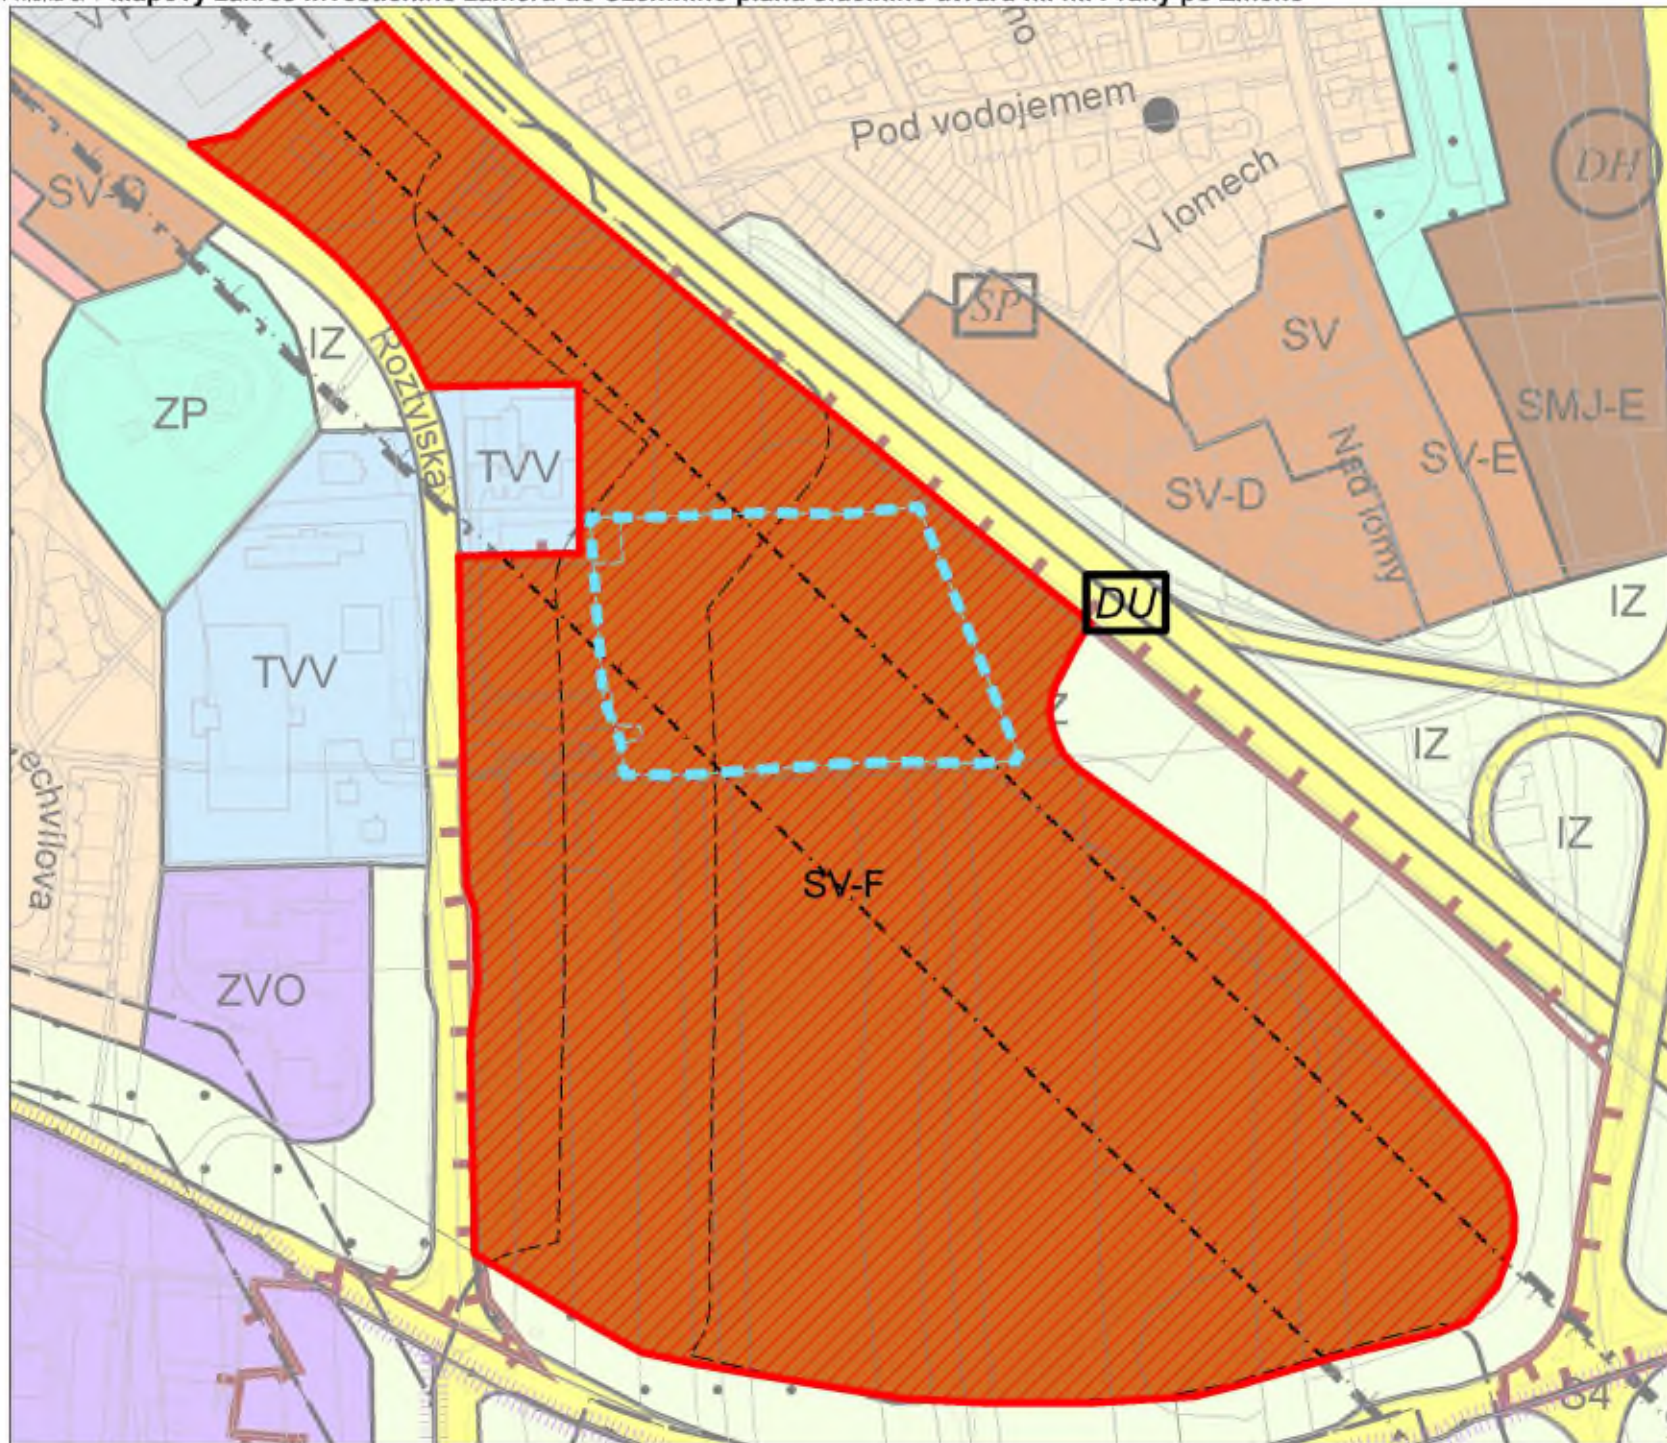

Změna číslo

Z 3518/27

Investor

LEGENDA

-  území dotčené změnou ÚP
 hranice řešeného území
 Pozemky
 hranice parcel dle KN

Územní plán sídelního útvaru hl. m. Prahy
plochy navrhované změnou ÚP

- SV-F** všeobecně smíšené
DU urbanisticky významné plochy a dopravní spojení, veřejná prostranství

Zpracovatel

HLAVNÍ MĚSTO PRAHA
MAGISTRÁT HLAVNÍHO MĚSTA PRAHY
Odbor územního rozvoje
Oddělení plánovacích smluv a metodické podpory
Jungmannova 35/29, 110 00 Praha 1

PRA	HA
PRA	GUE
PRA	GA
PRA	G

Měřítko 1 : 4 000
Datum 07/2025