

Odběratel: Katastrální úřad pro Vysočinu, Katastrální pracoviště Žďár nad Sázavou

Kontaktní osoba: Ing. Marie Krčilová

Telefon: 

Adresa: Strojírenská 1276/8, 591 27 Žďár nad Sázavou

Budova: Strojírenská 8, šedočervená fasáda

Patro: 2 nadzemní podlaží

Číslo místnosti: 205


Barevný dekor nábytku: **buk**

Omezení při provozu: vstup do budovy je po venkovním schodišti do 1.nadzemního podlaží přes čekárnu zákazníky

Další potřebné informace: nejvhodnější doba pro dodání nábytku je od **24.10. 2025** v neúřední dny (úterý, čtvrtek, pátek).

Dodání nábytku požadujeme po **24.10.2025** z důvodu úpravy stěn v kanceláři.

Prostor pro zakreslení půdorysu:

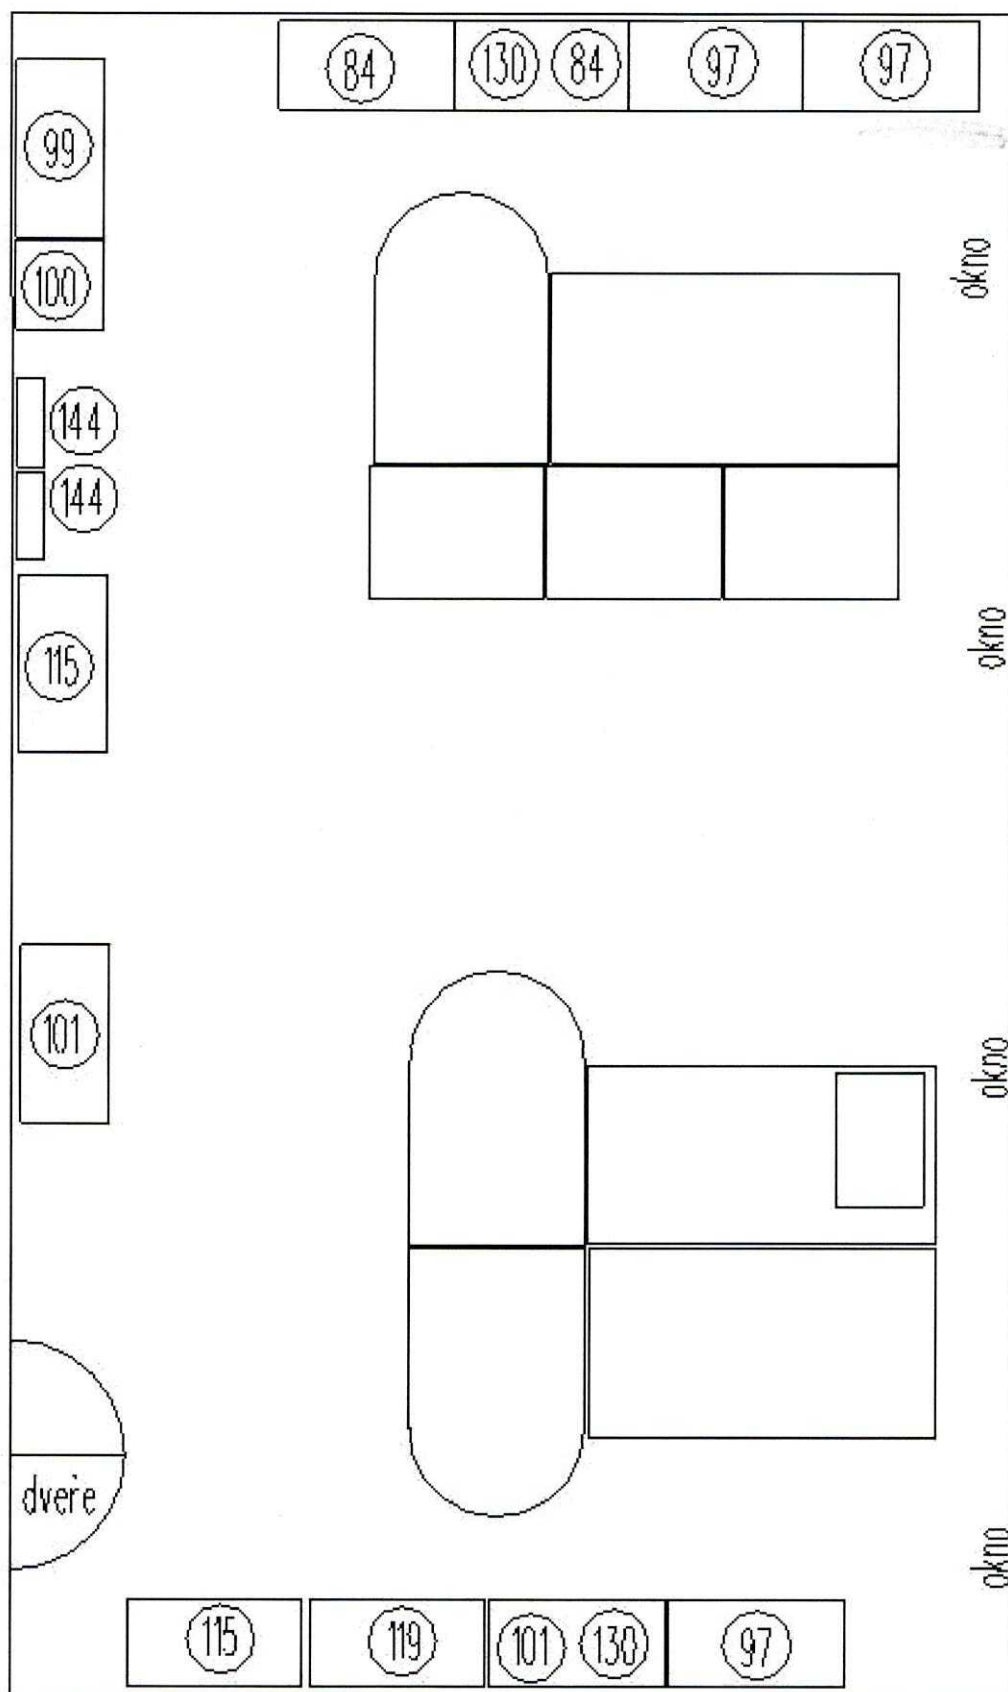

-4,60-