



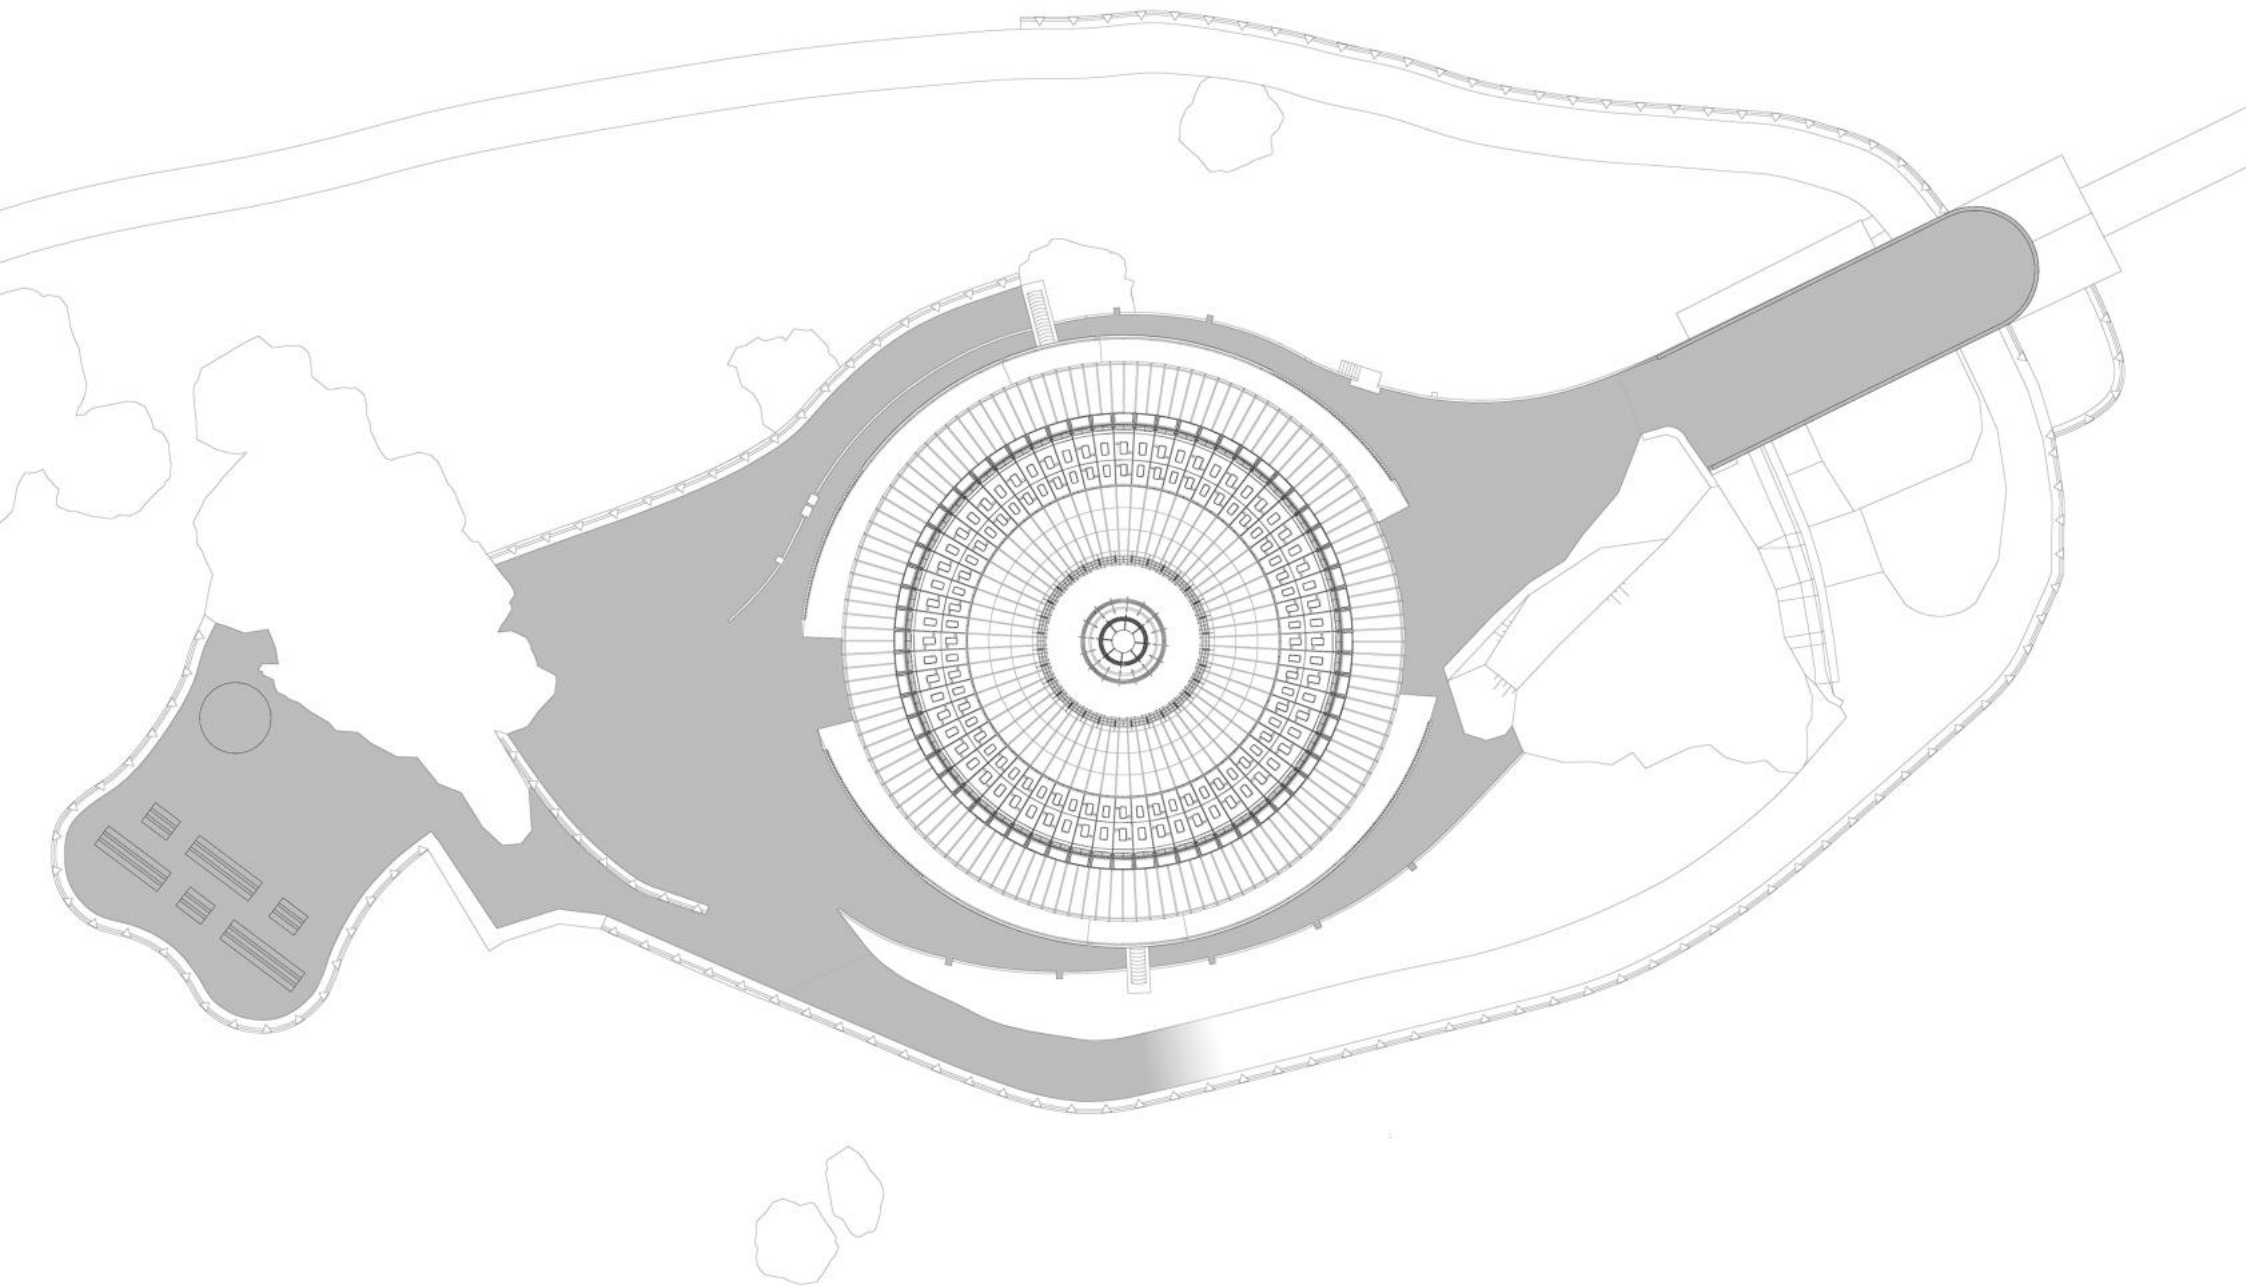

SMĚR ZÁŘENÍ MW NA VENKOVNÍM OCHOZU

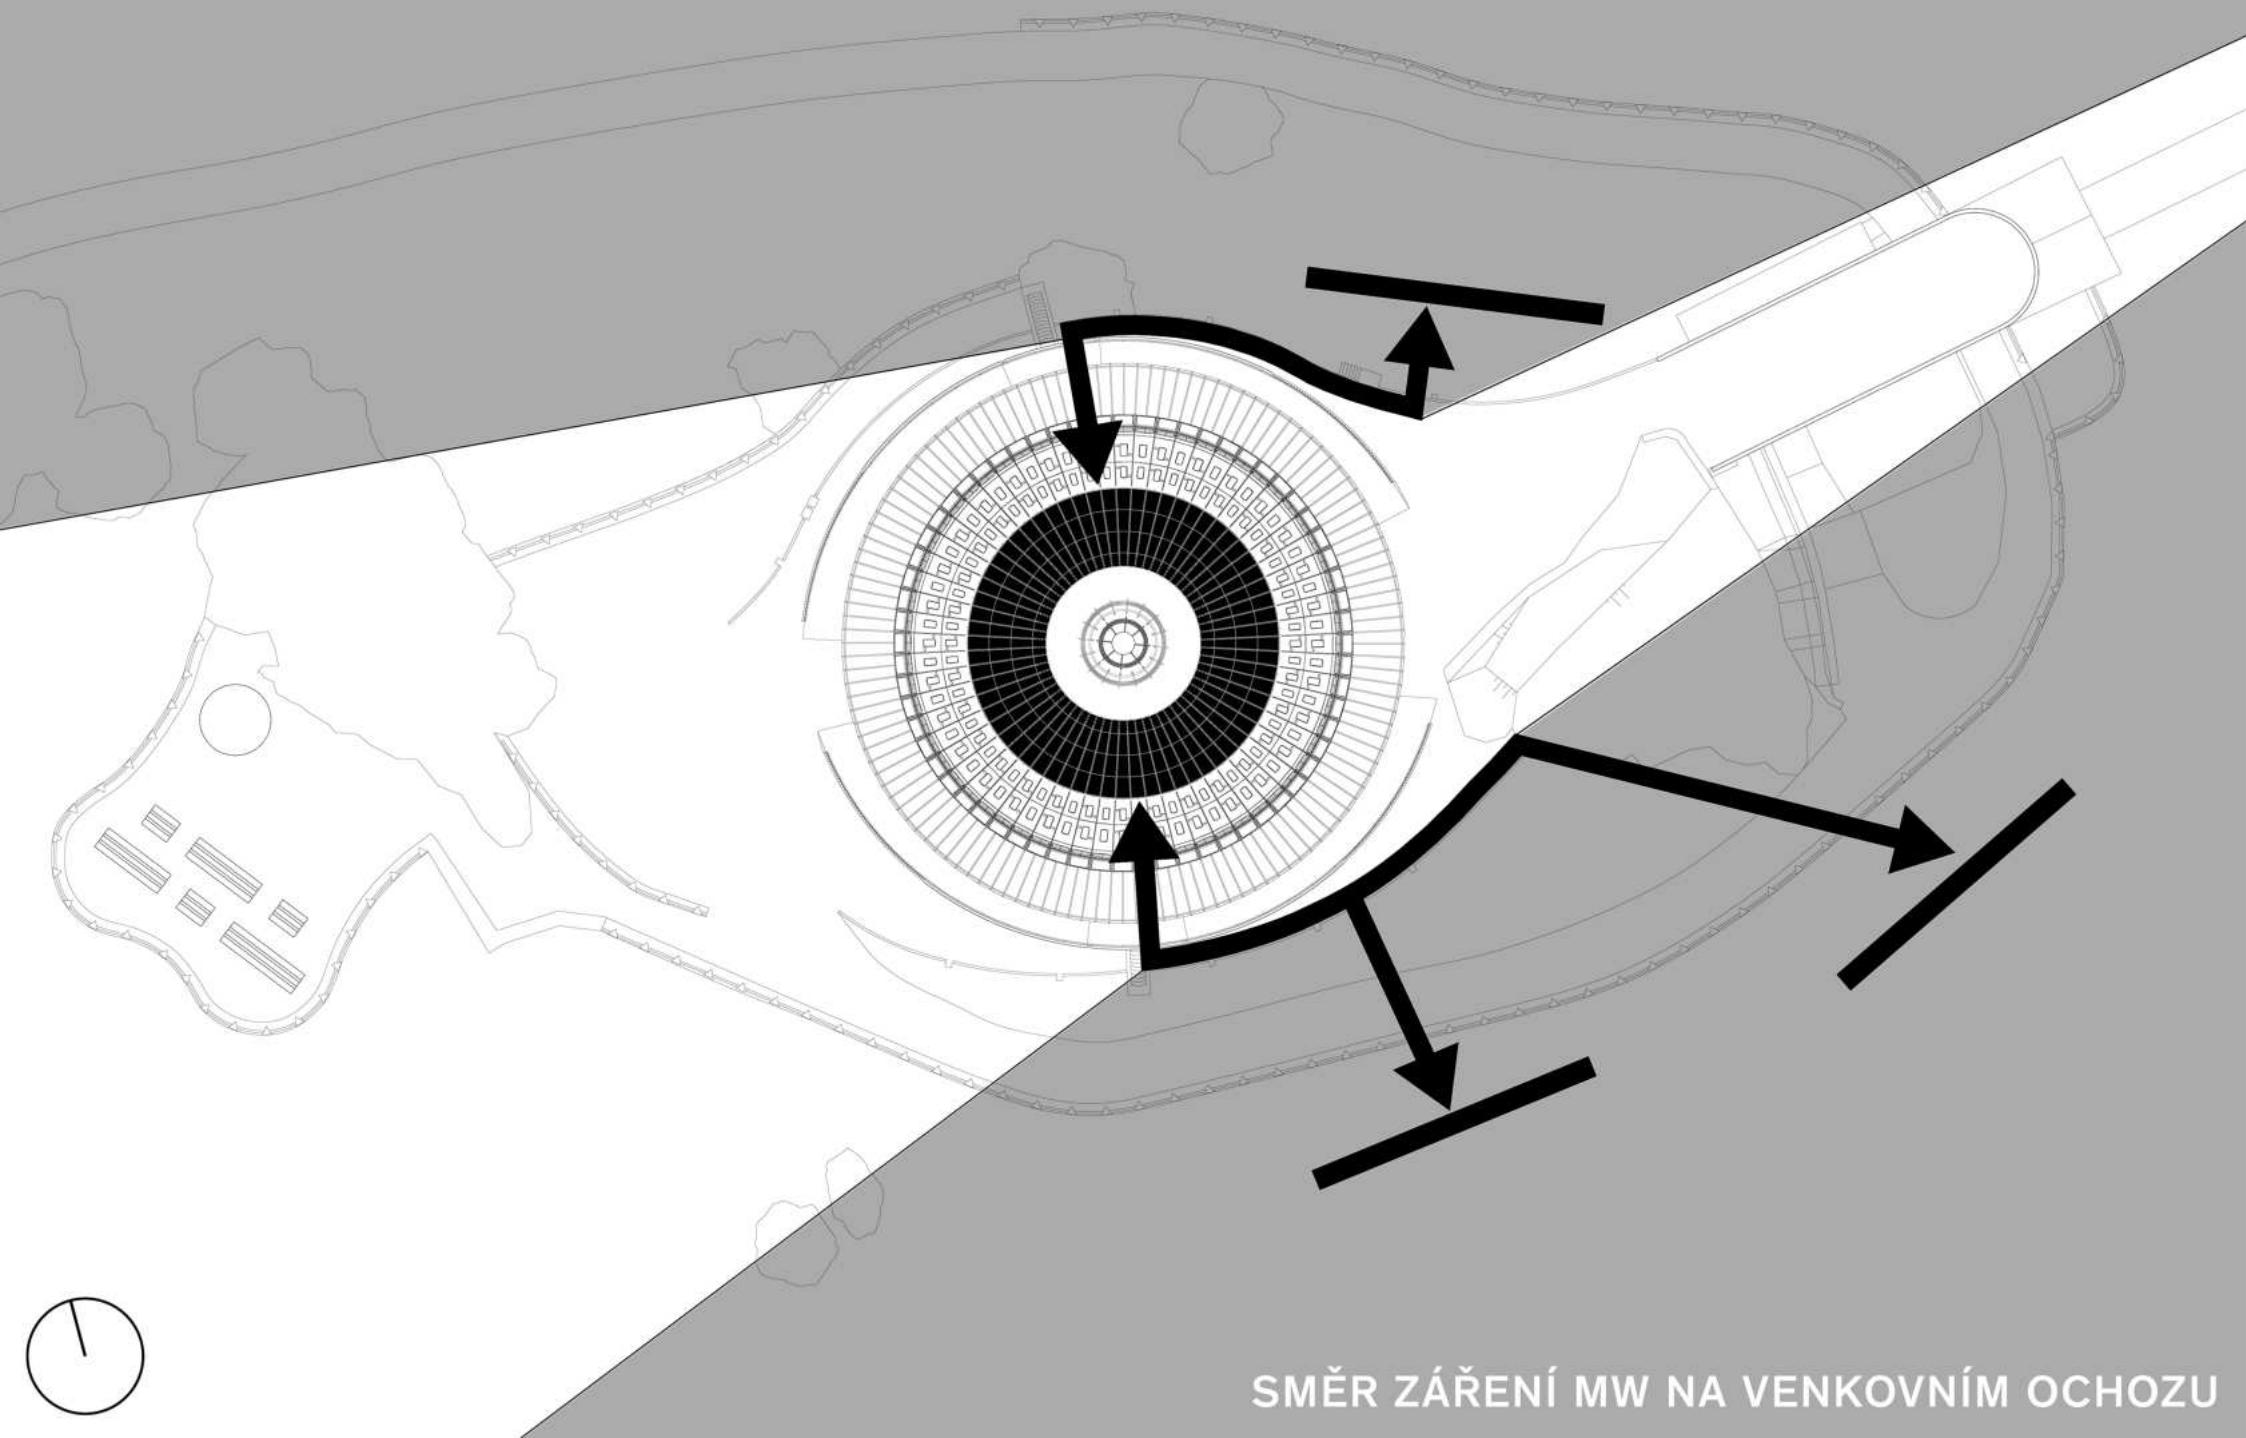

SMĚR ZÁŘENÍ MW NA VENKOVNÍM OCHOZU

