
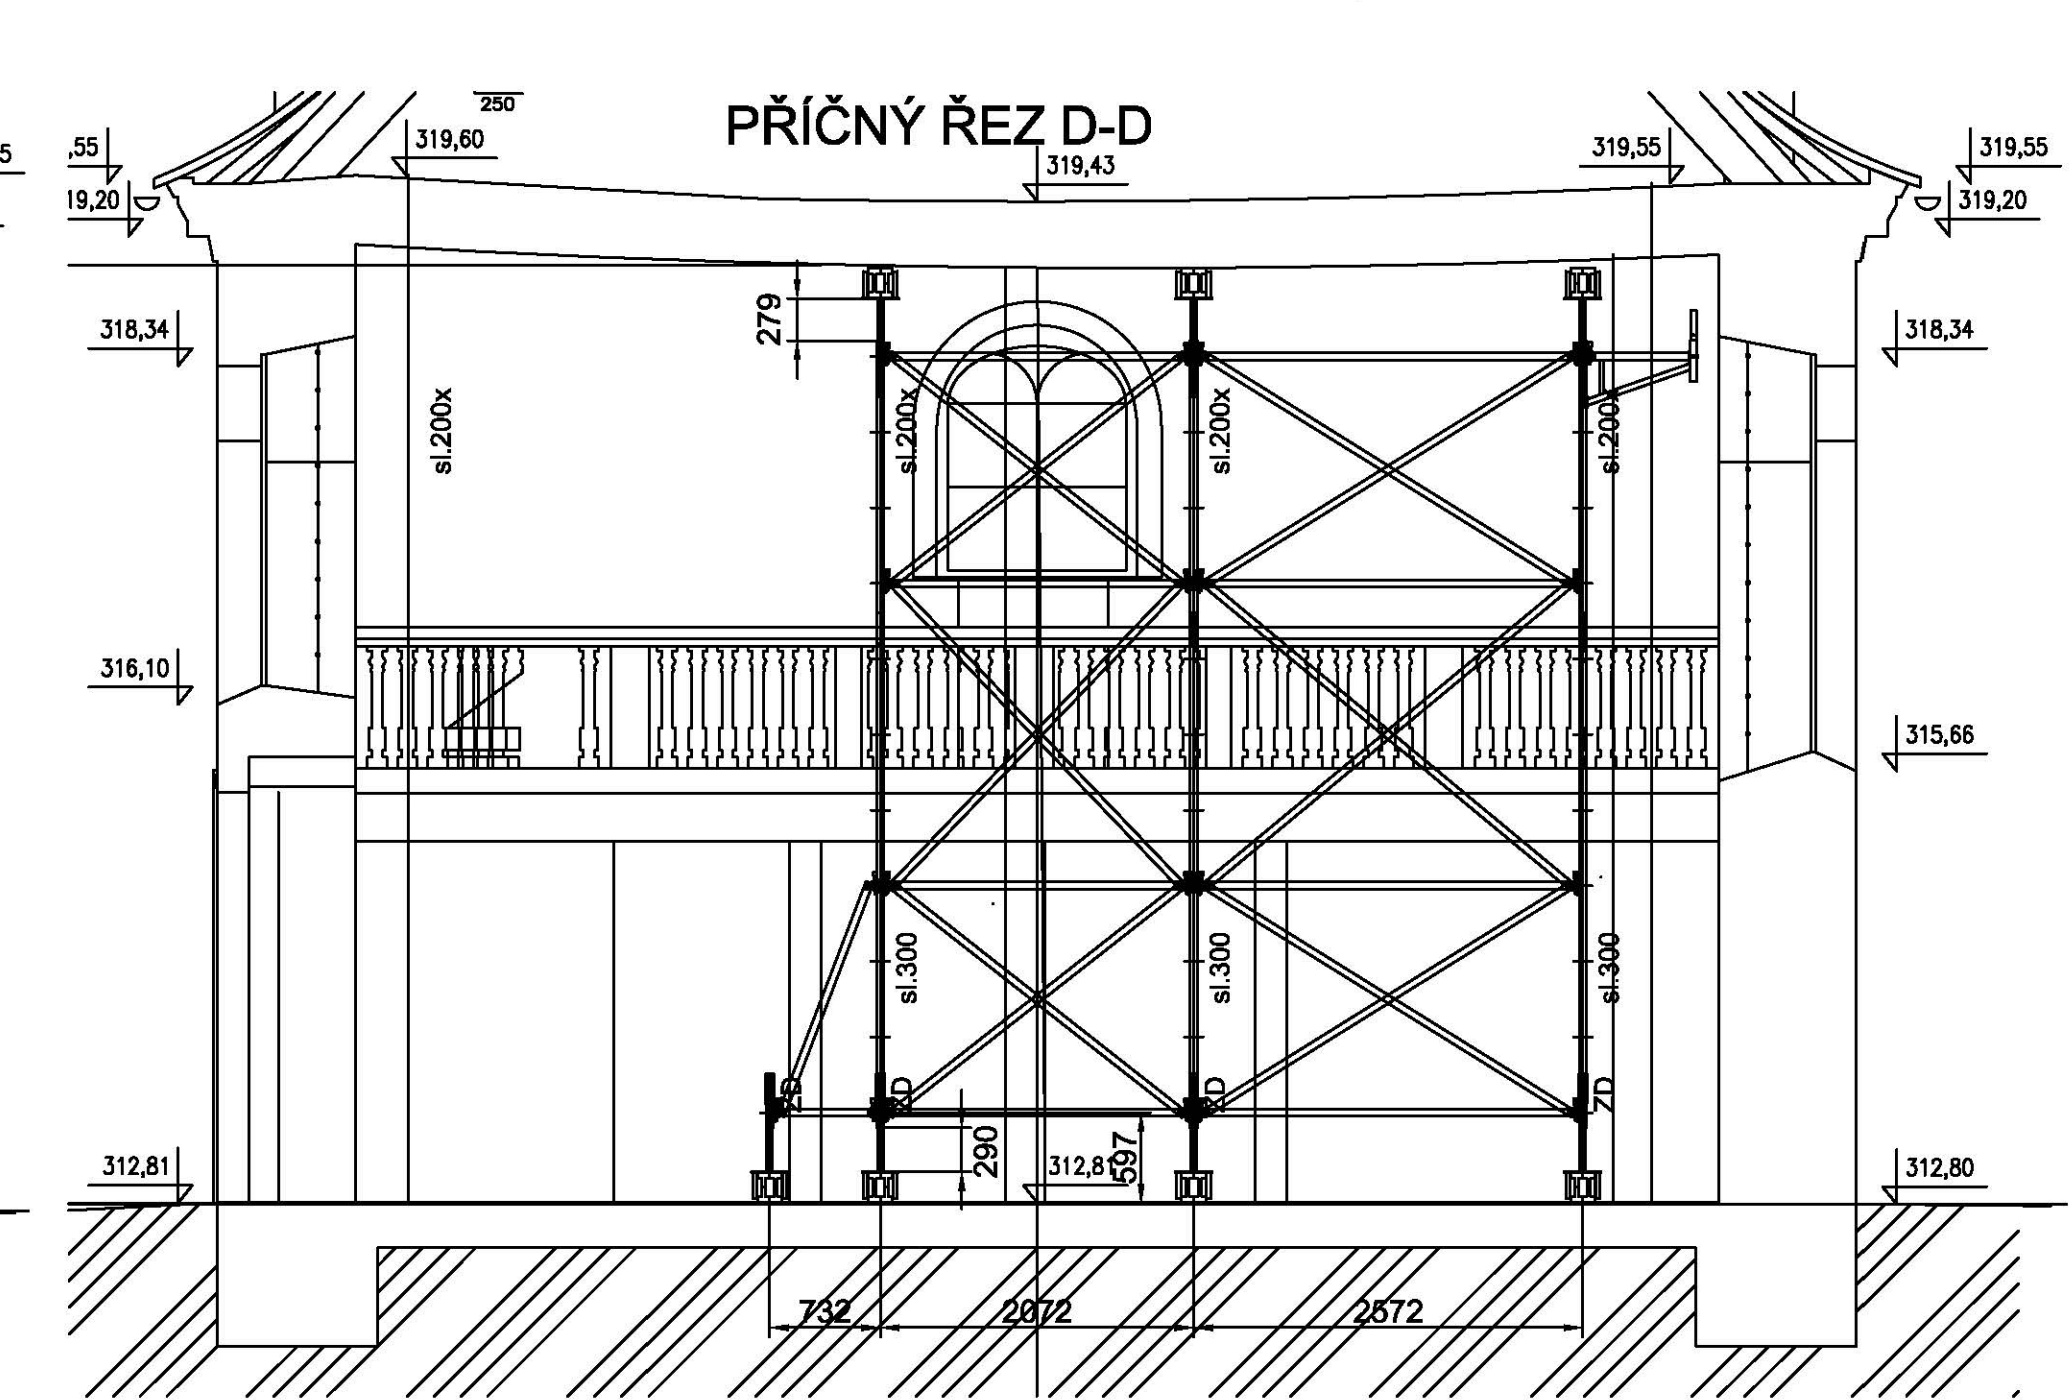
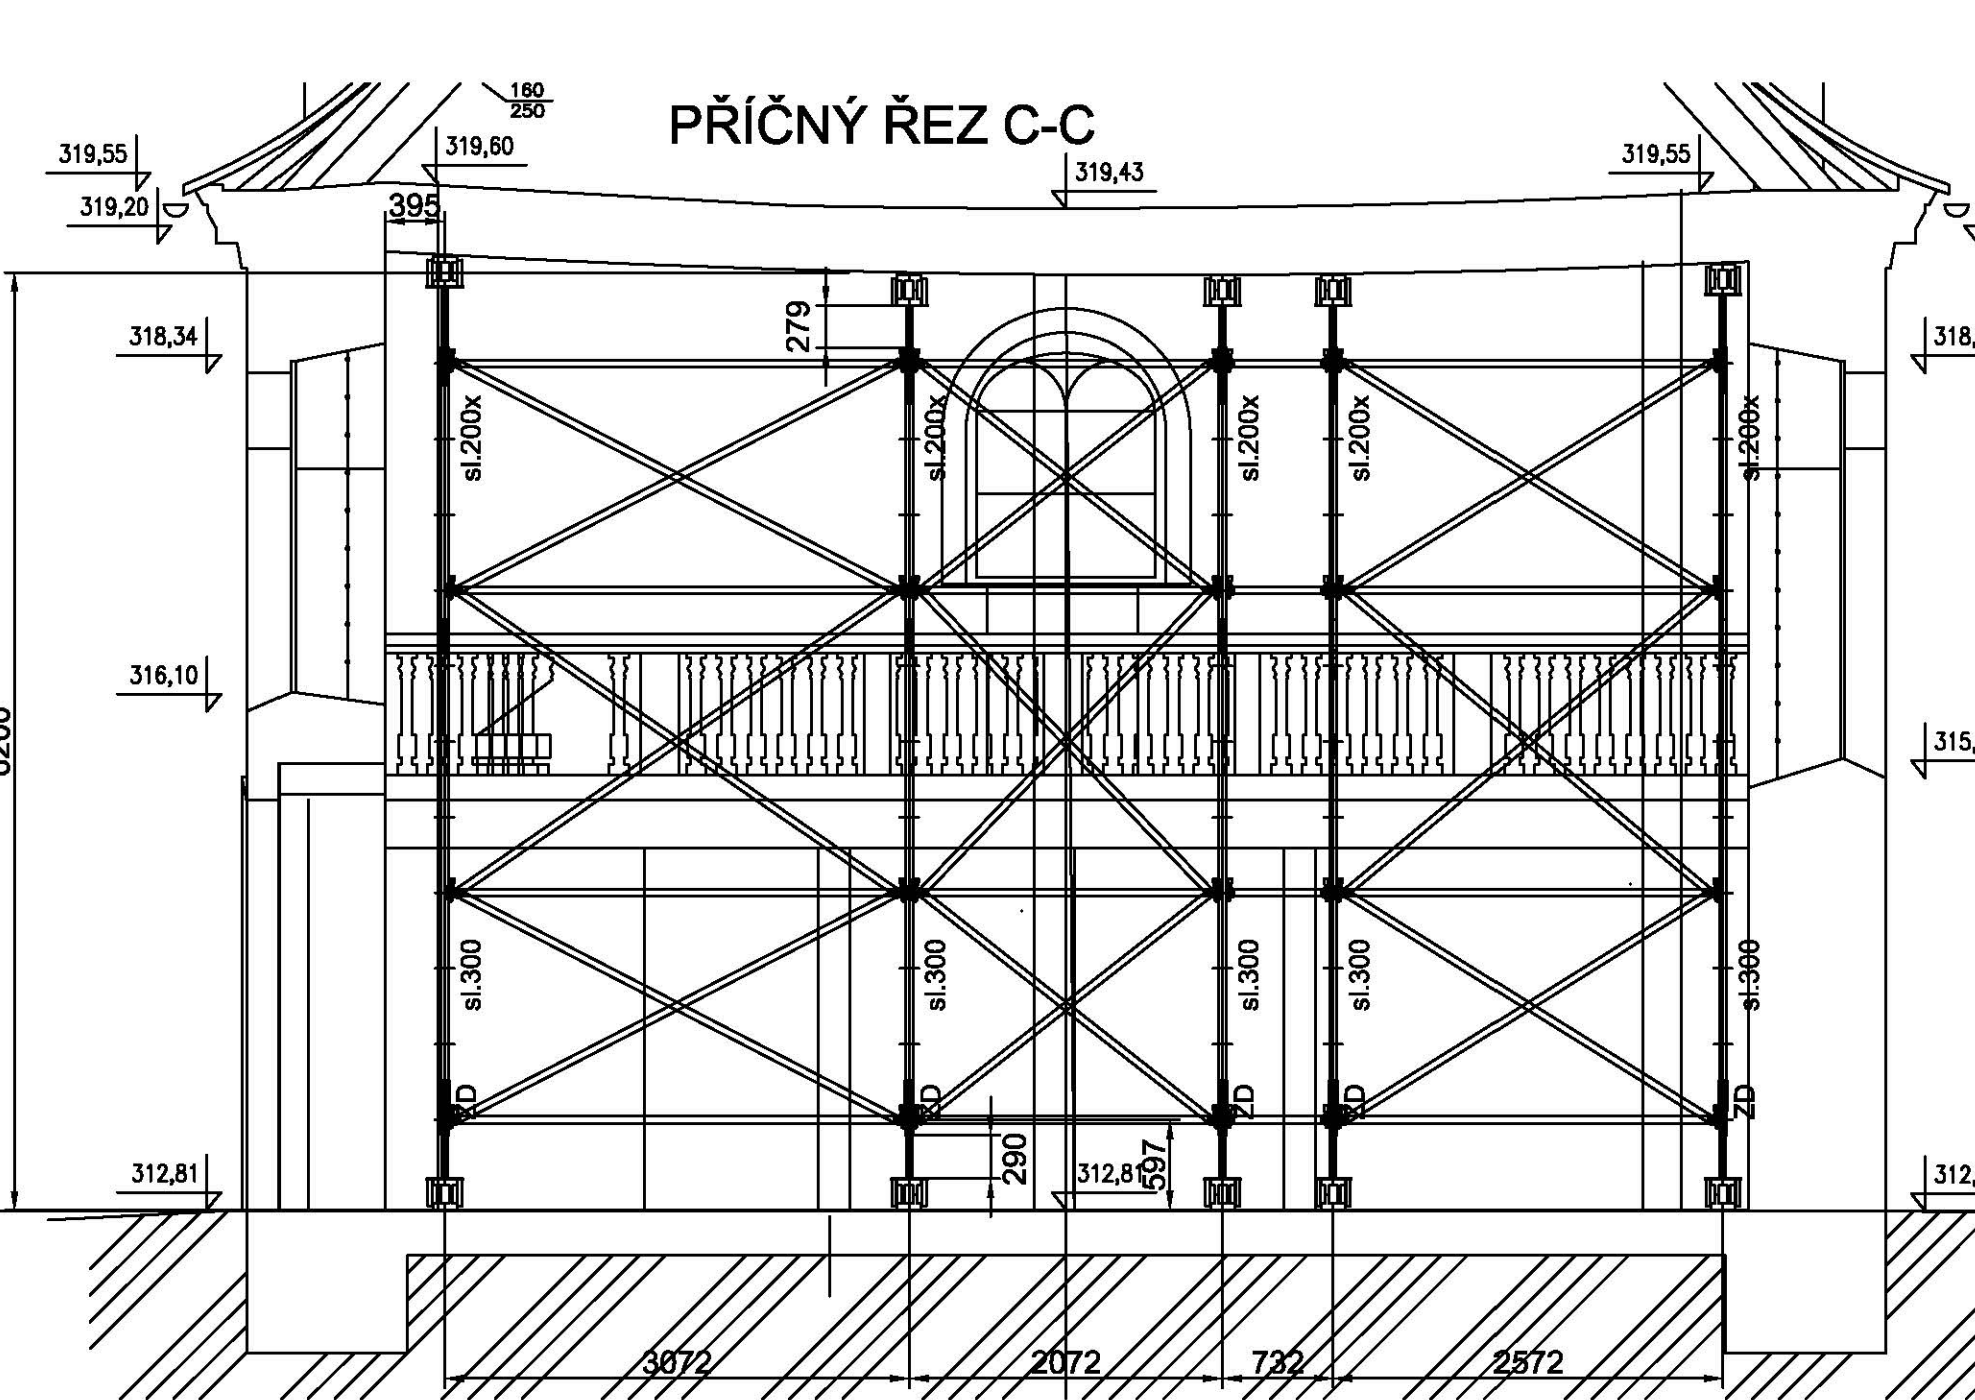
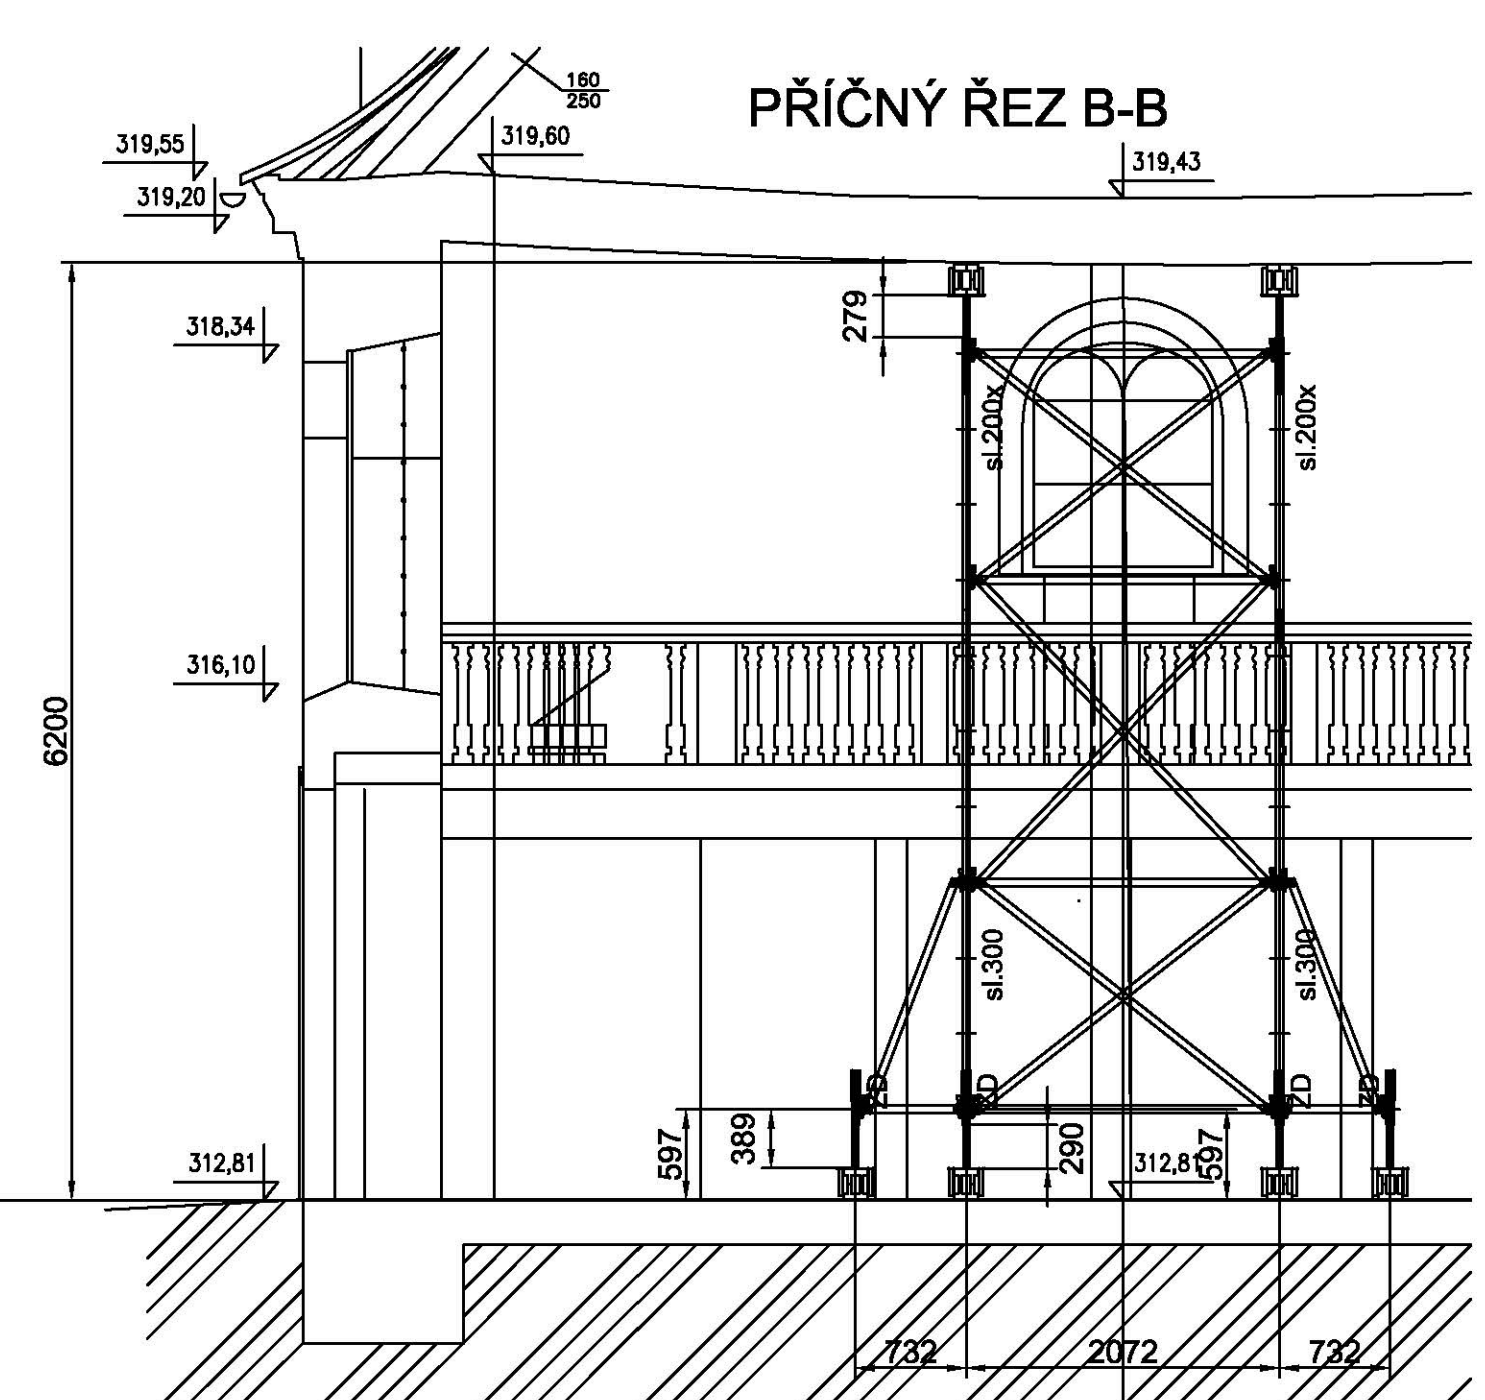
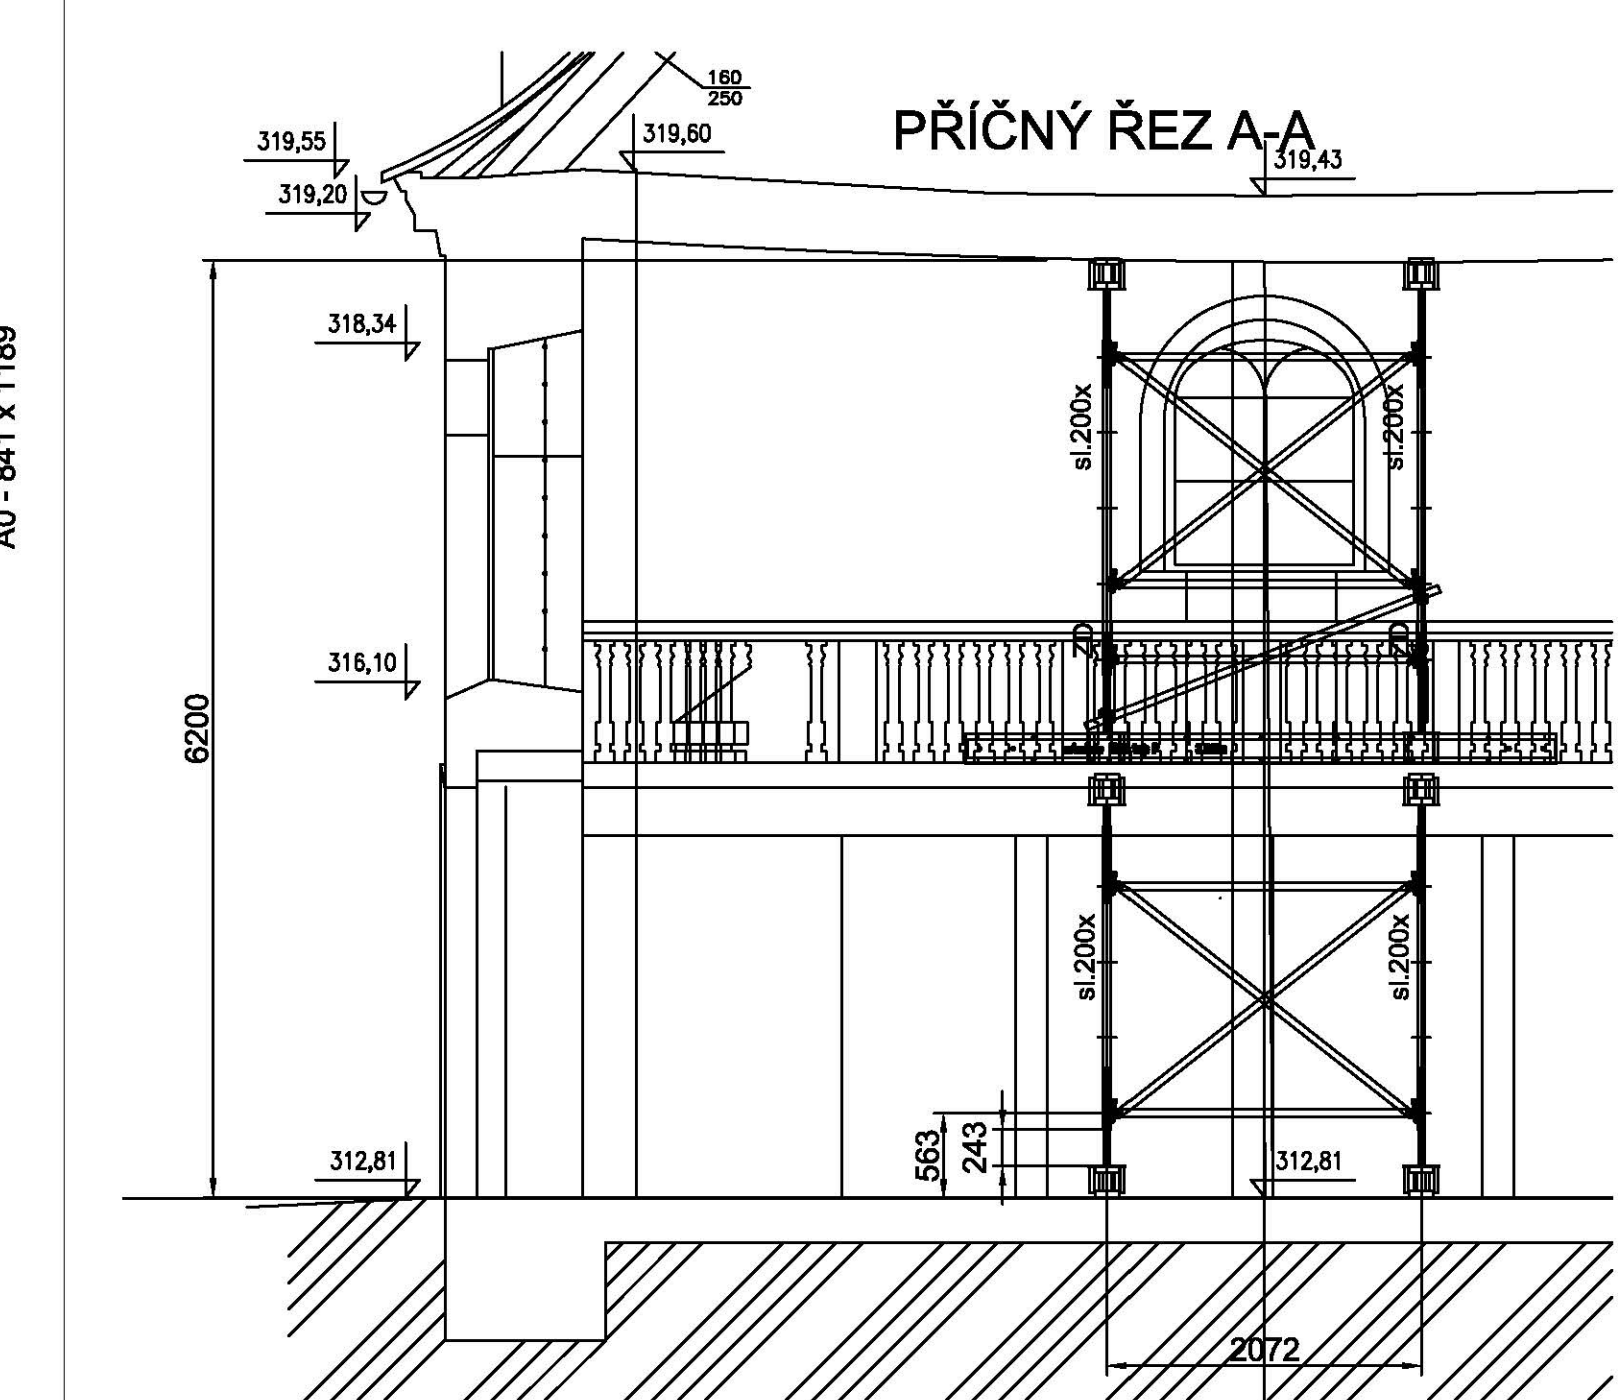
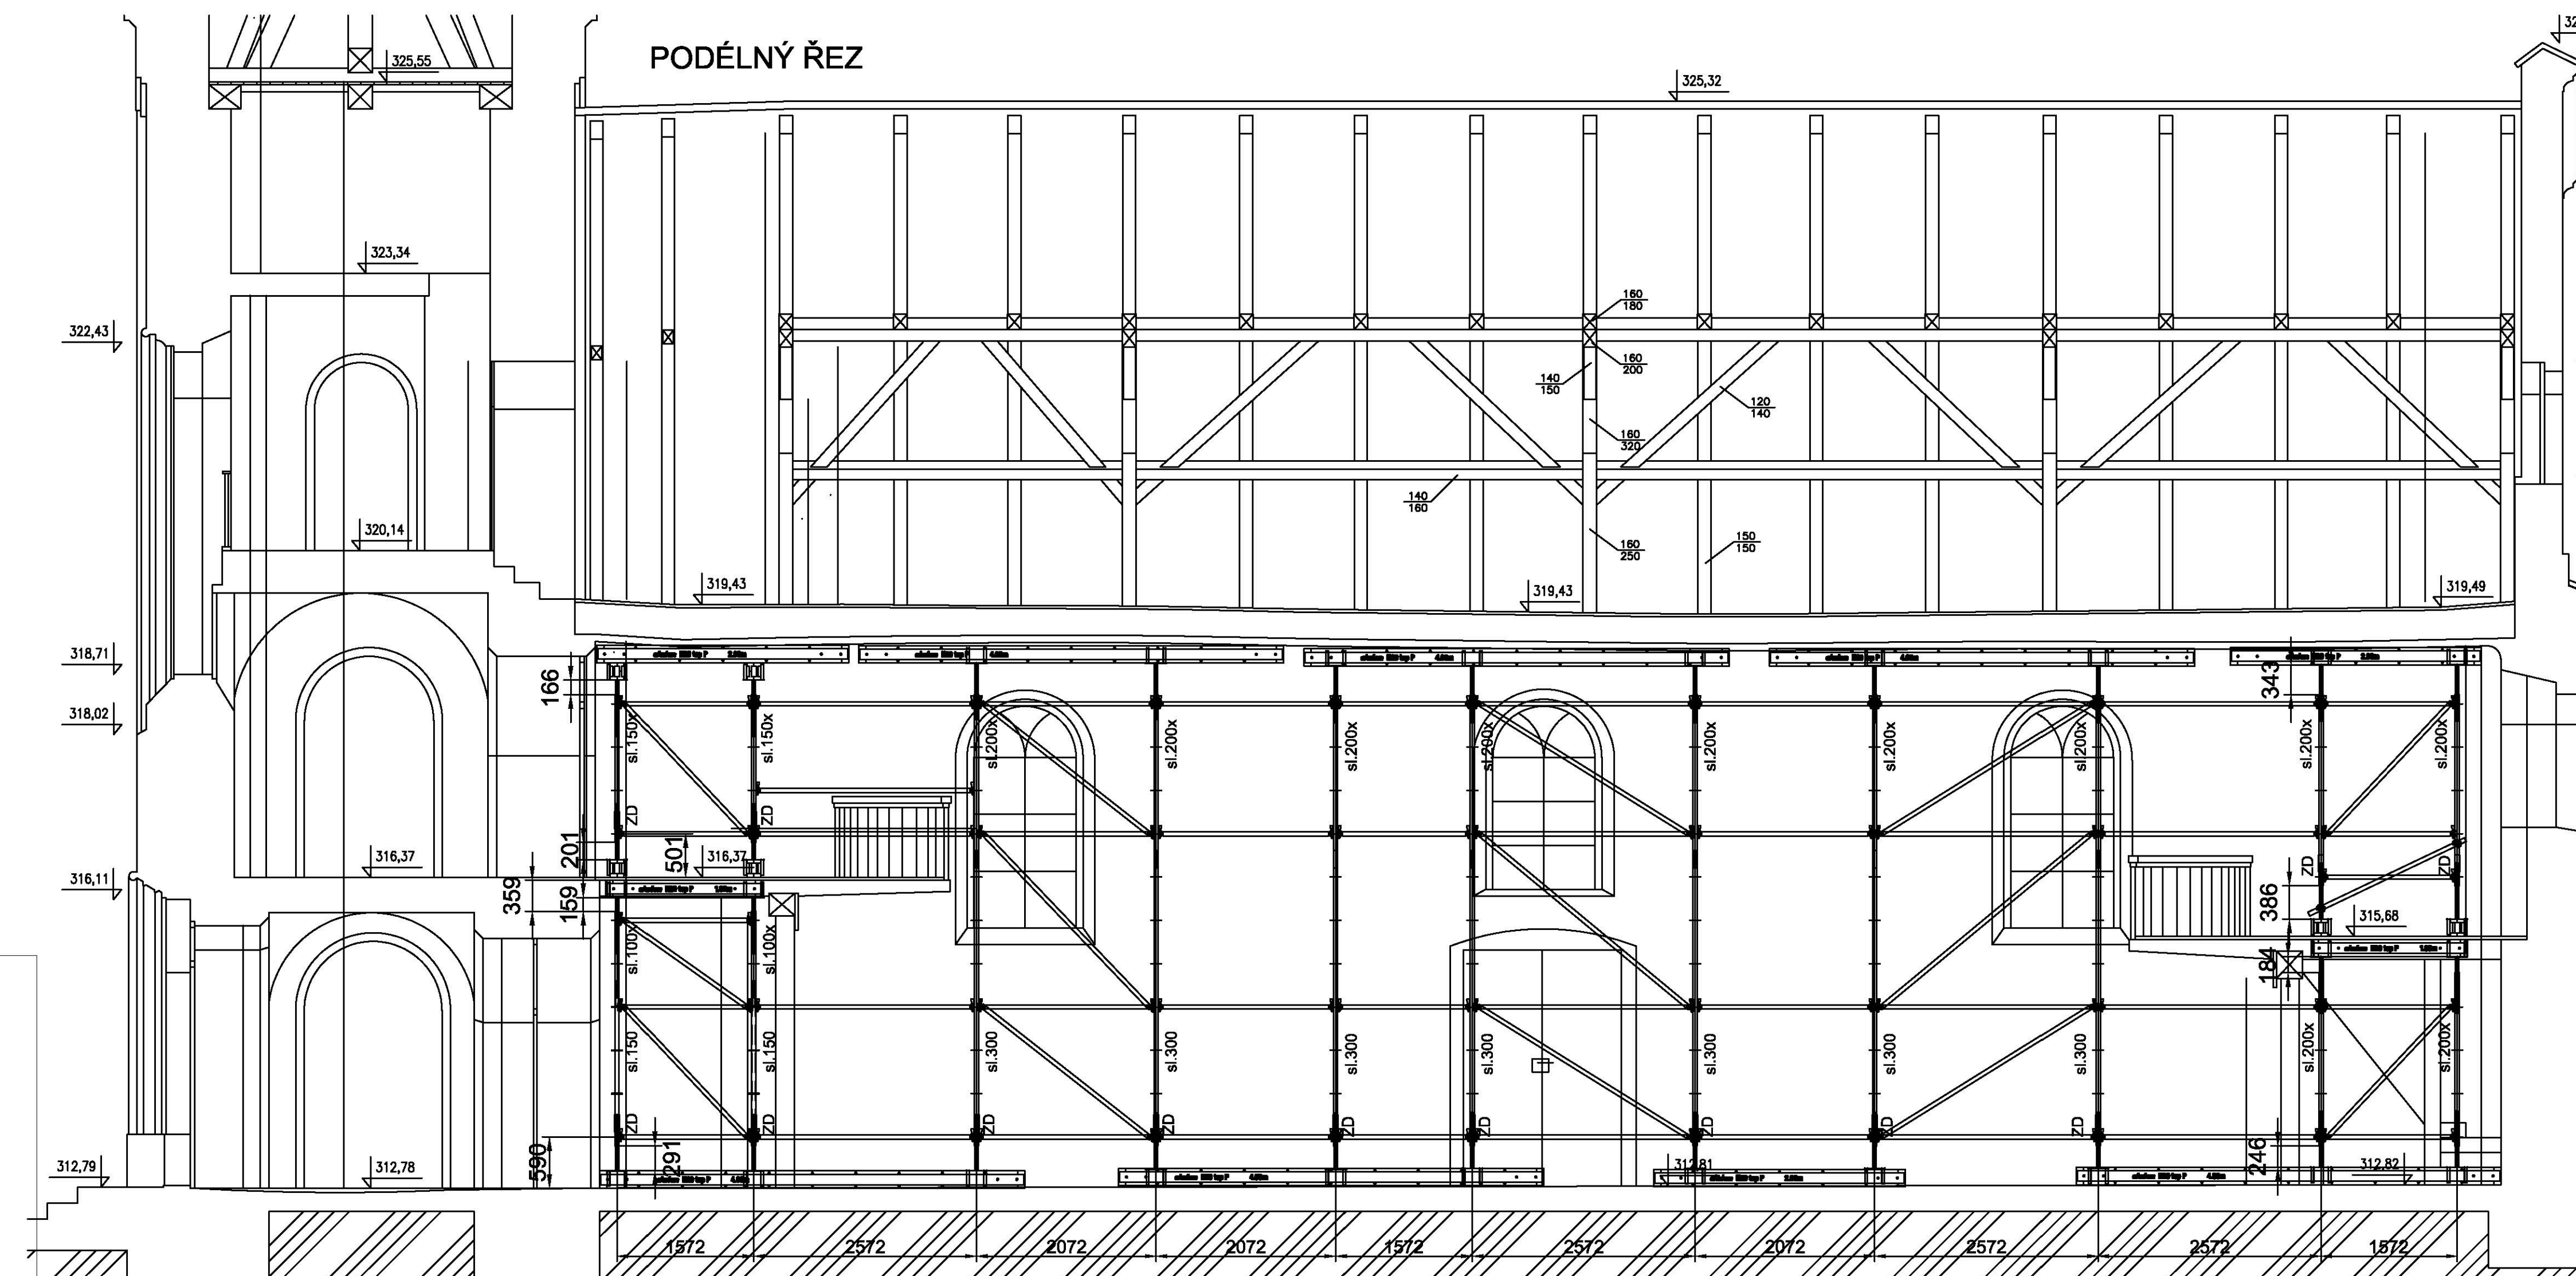


VÝPIS MATERIÁLU


Poz.	Popis (s číslem artiklu)	Hmotnost/kus [kg]
Podpěrné lešení var III.		
12 ks	586151000 - Ukládací paleta Doka 1,55x0,85m	41,000
1 ks	583011000 - Víceúčelový kontejner Doka 1,20x0,80m	70,000
98 ks	328450600 - Vřeteno čtyřcestné hlavice 60cm	7,170
50 ks	301270000 - Základní díl	2,420
8 ks	397320000 - Matice s rukojetí pro stavitelnou patku	0,770
8 ks	301011500 - Sloupek s trnem 1,50m	7,810
22 ks	301013000 - Sloupek s trnem 3,00m	15,690
8 ks	301791000 - Sloupek bez trnu 1,00m	4,600
8 ks	301791500 - Sloupek bez trnu 1,50m	6,900
30 ks	301792000 - Sloupek bez trnu 2,00m	9,200
16 ks	301030735 - Podélník 0,73m	3,270
40 ks	301031575 - Podélník 1,57m	6,210
97 ks	301032075 - Podélník 2,07m	8,030
68 ks	301032575 - Podélník 2,57m	9,810
28 ks	301033075 - Podélník 3,07m	11,580
10 ks	301062075 - Vertikální diagonála 200/207cm	8,030
11 ks	301062575 - Vertikální diagonála 200/257cm	9,810
2 ks	301063075 - Vertikální diagonála 200/307cm	10,960
8 ks	301070735 - Vertikální diagonála 150/73cm	5,900
12 ks	301071575 - Vertikální diagonála 150/157cm	7,190
30 ks	301072075 - Vertikální diagonála 150/207cm	8,160
22 ks	301072575 - Vertikální diagonála 150/257cm	9,240
12 ks	301073075 - Vertikální diagonála 150/307cm	10,380
4 ks	301081575 - Vertikální diagonála 100/157cm	6,320
2 ks	301082075 - Vertikální diagonála 100/207cm	7,450
4 ks	301083075 - Vertikální diagonála 100/307cm	9,860
2 ks	301110735 - Konzola 0,73m	7,510
20 ks	308031575 - Ocelová podlaha 32/157cm	12,170
22 ks	308032075 - Ocelová podlaha 32/207cm	15,350
29 ks	308032575 - Ocelová podlaha 32/257cm	18,580
8 ks	308033075 - Ocelová podlaha 32/307cm	22,240
10 ks	189701000 - Nosník Doka H20 top P 1,80m	9,540
32 ks	189704000 - Nosník Doka H20 top P 2,90m	15,370
26 ks	189707000 - Nosník Doka H20 top P 3,90m	20,670
26 ks	189709000 - Nosník Doka H20 top P 4,90m	25,970
5 ks	682017000 - Lešeňová trubka 48,3mm 2,50m	8,400
4 ks	682016000 - Lešeňová trubka 48,3mm 2,00m	7,200
4 ks	682004000 - Pevná spojka 48mm	1,200
16 ks	582560000 - Otočná spojka 48mm	1,480

SHRNUTÍ NABÍDKY


Poz.	Popis	Σ Hmotnost [kg]
	<u>Podpěrné lešení var III.</u>	<u>8 446,320</u>

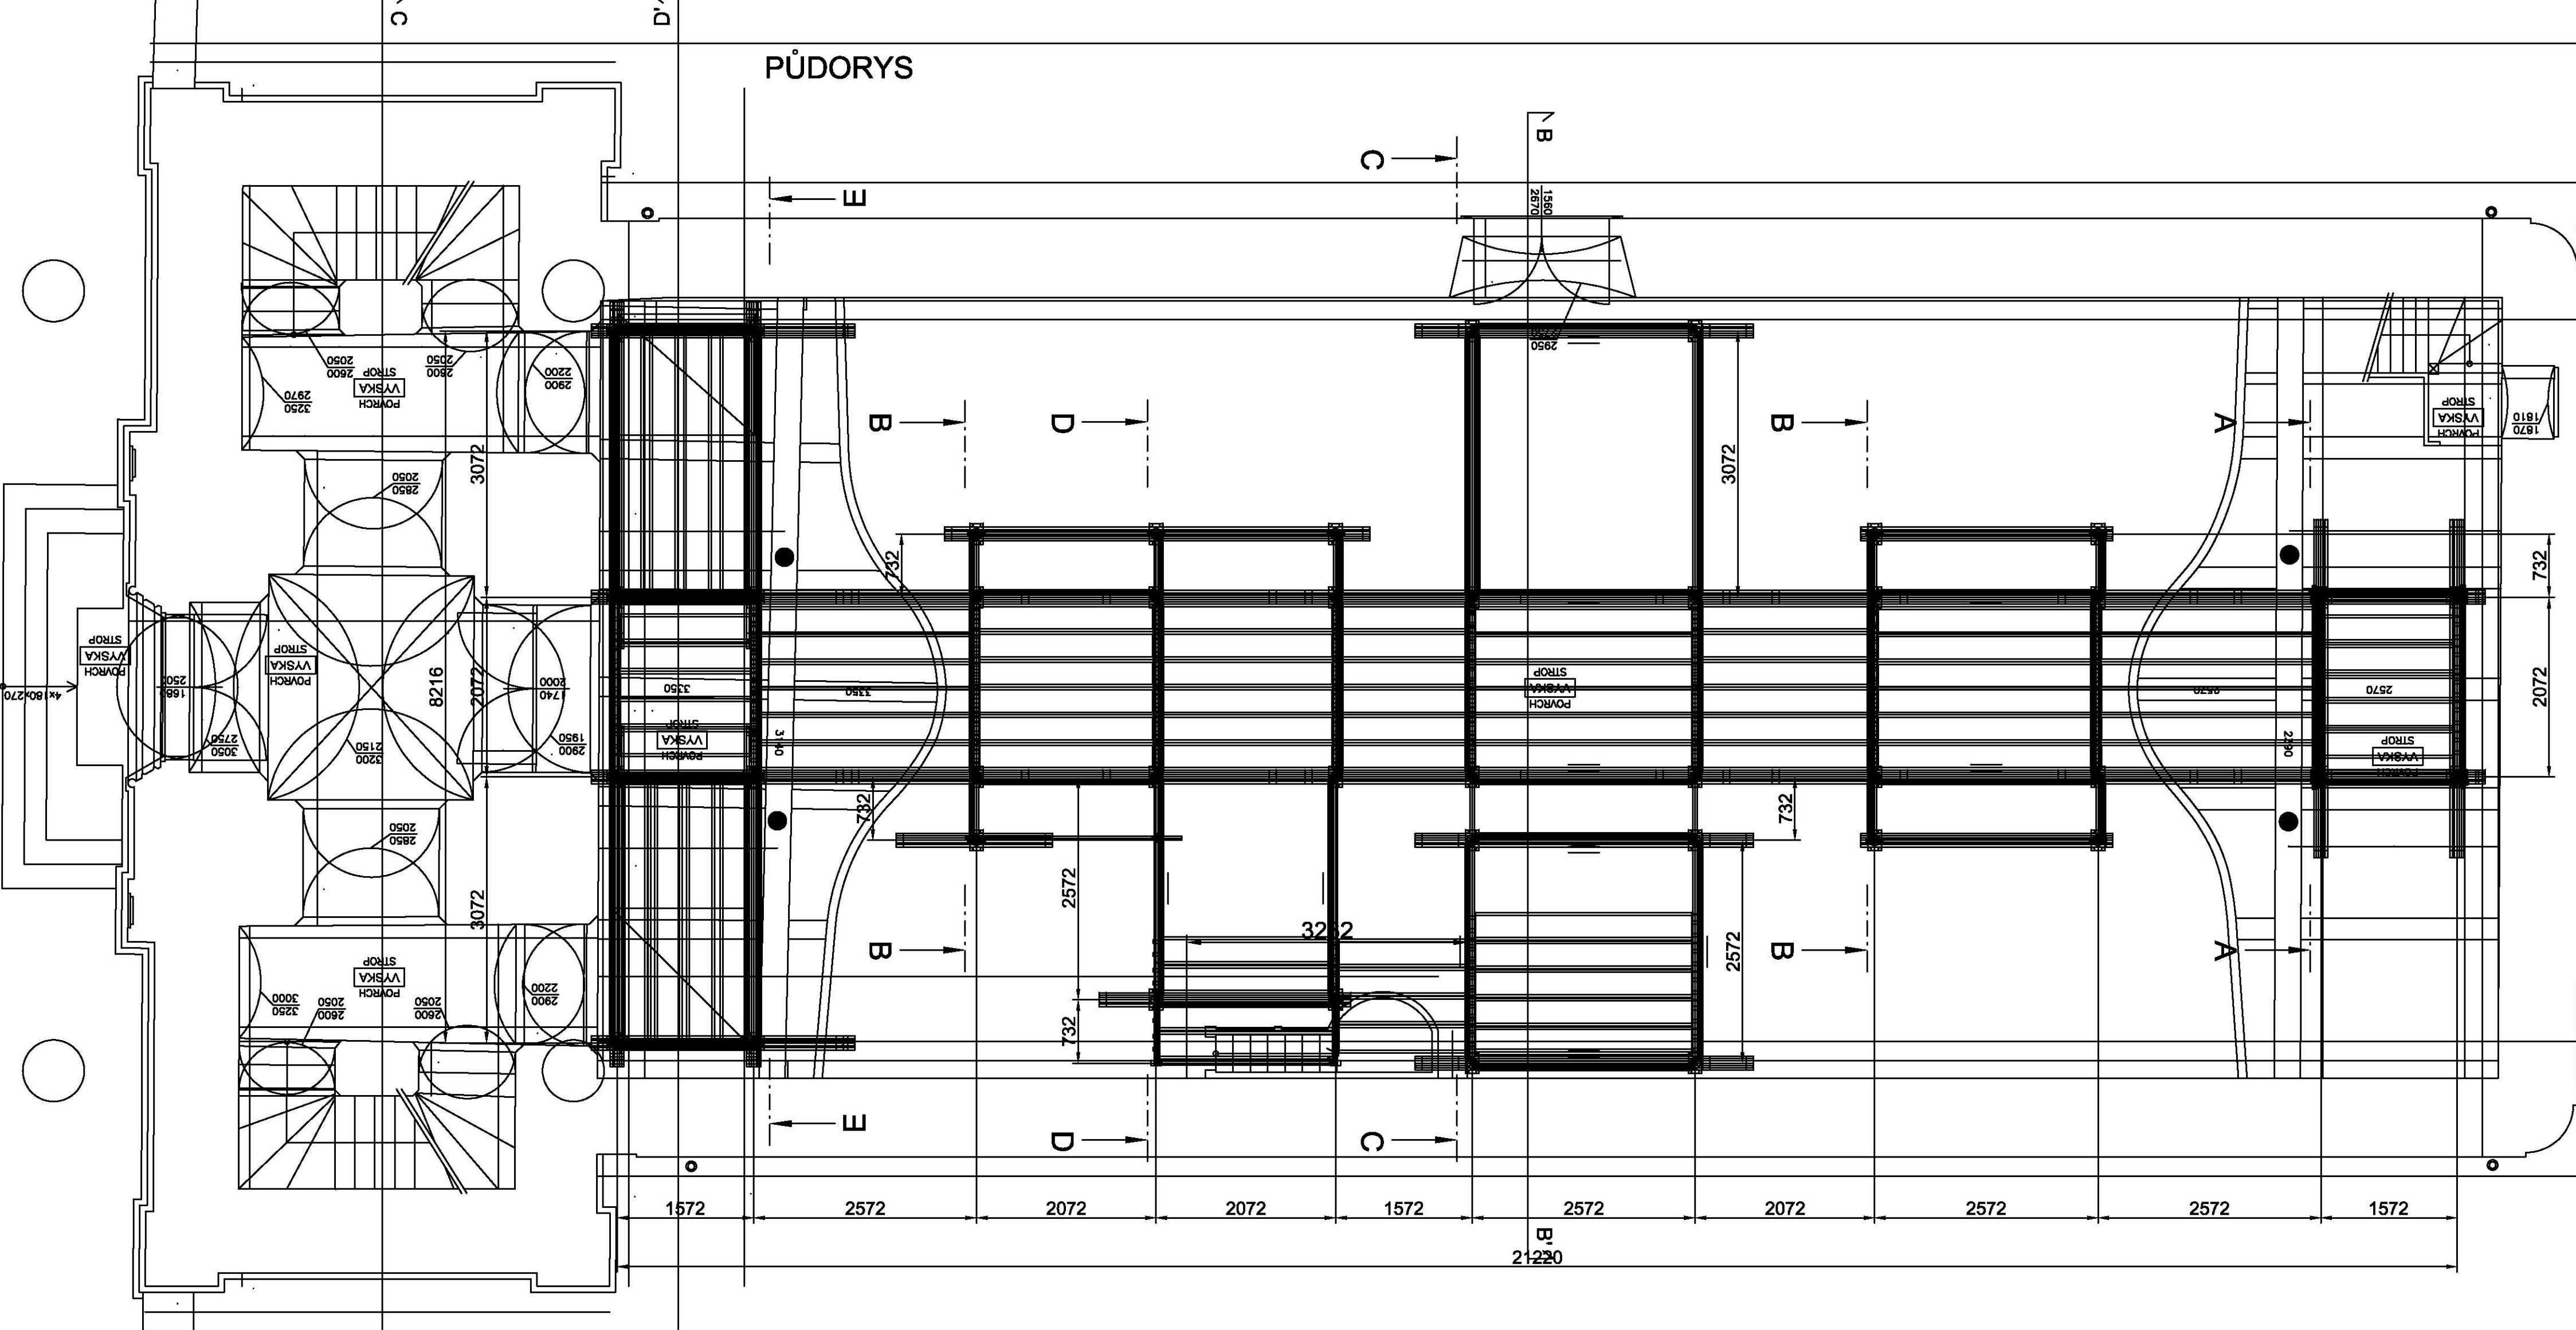


A'1

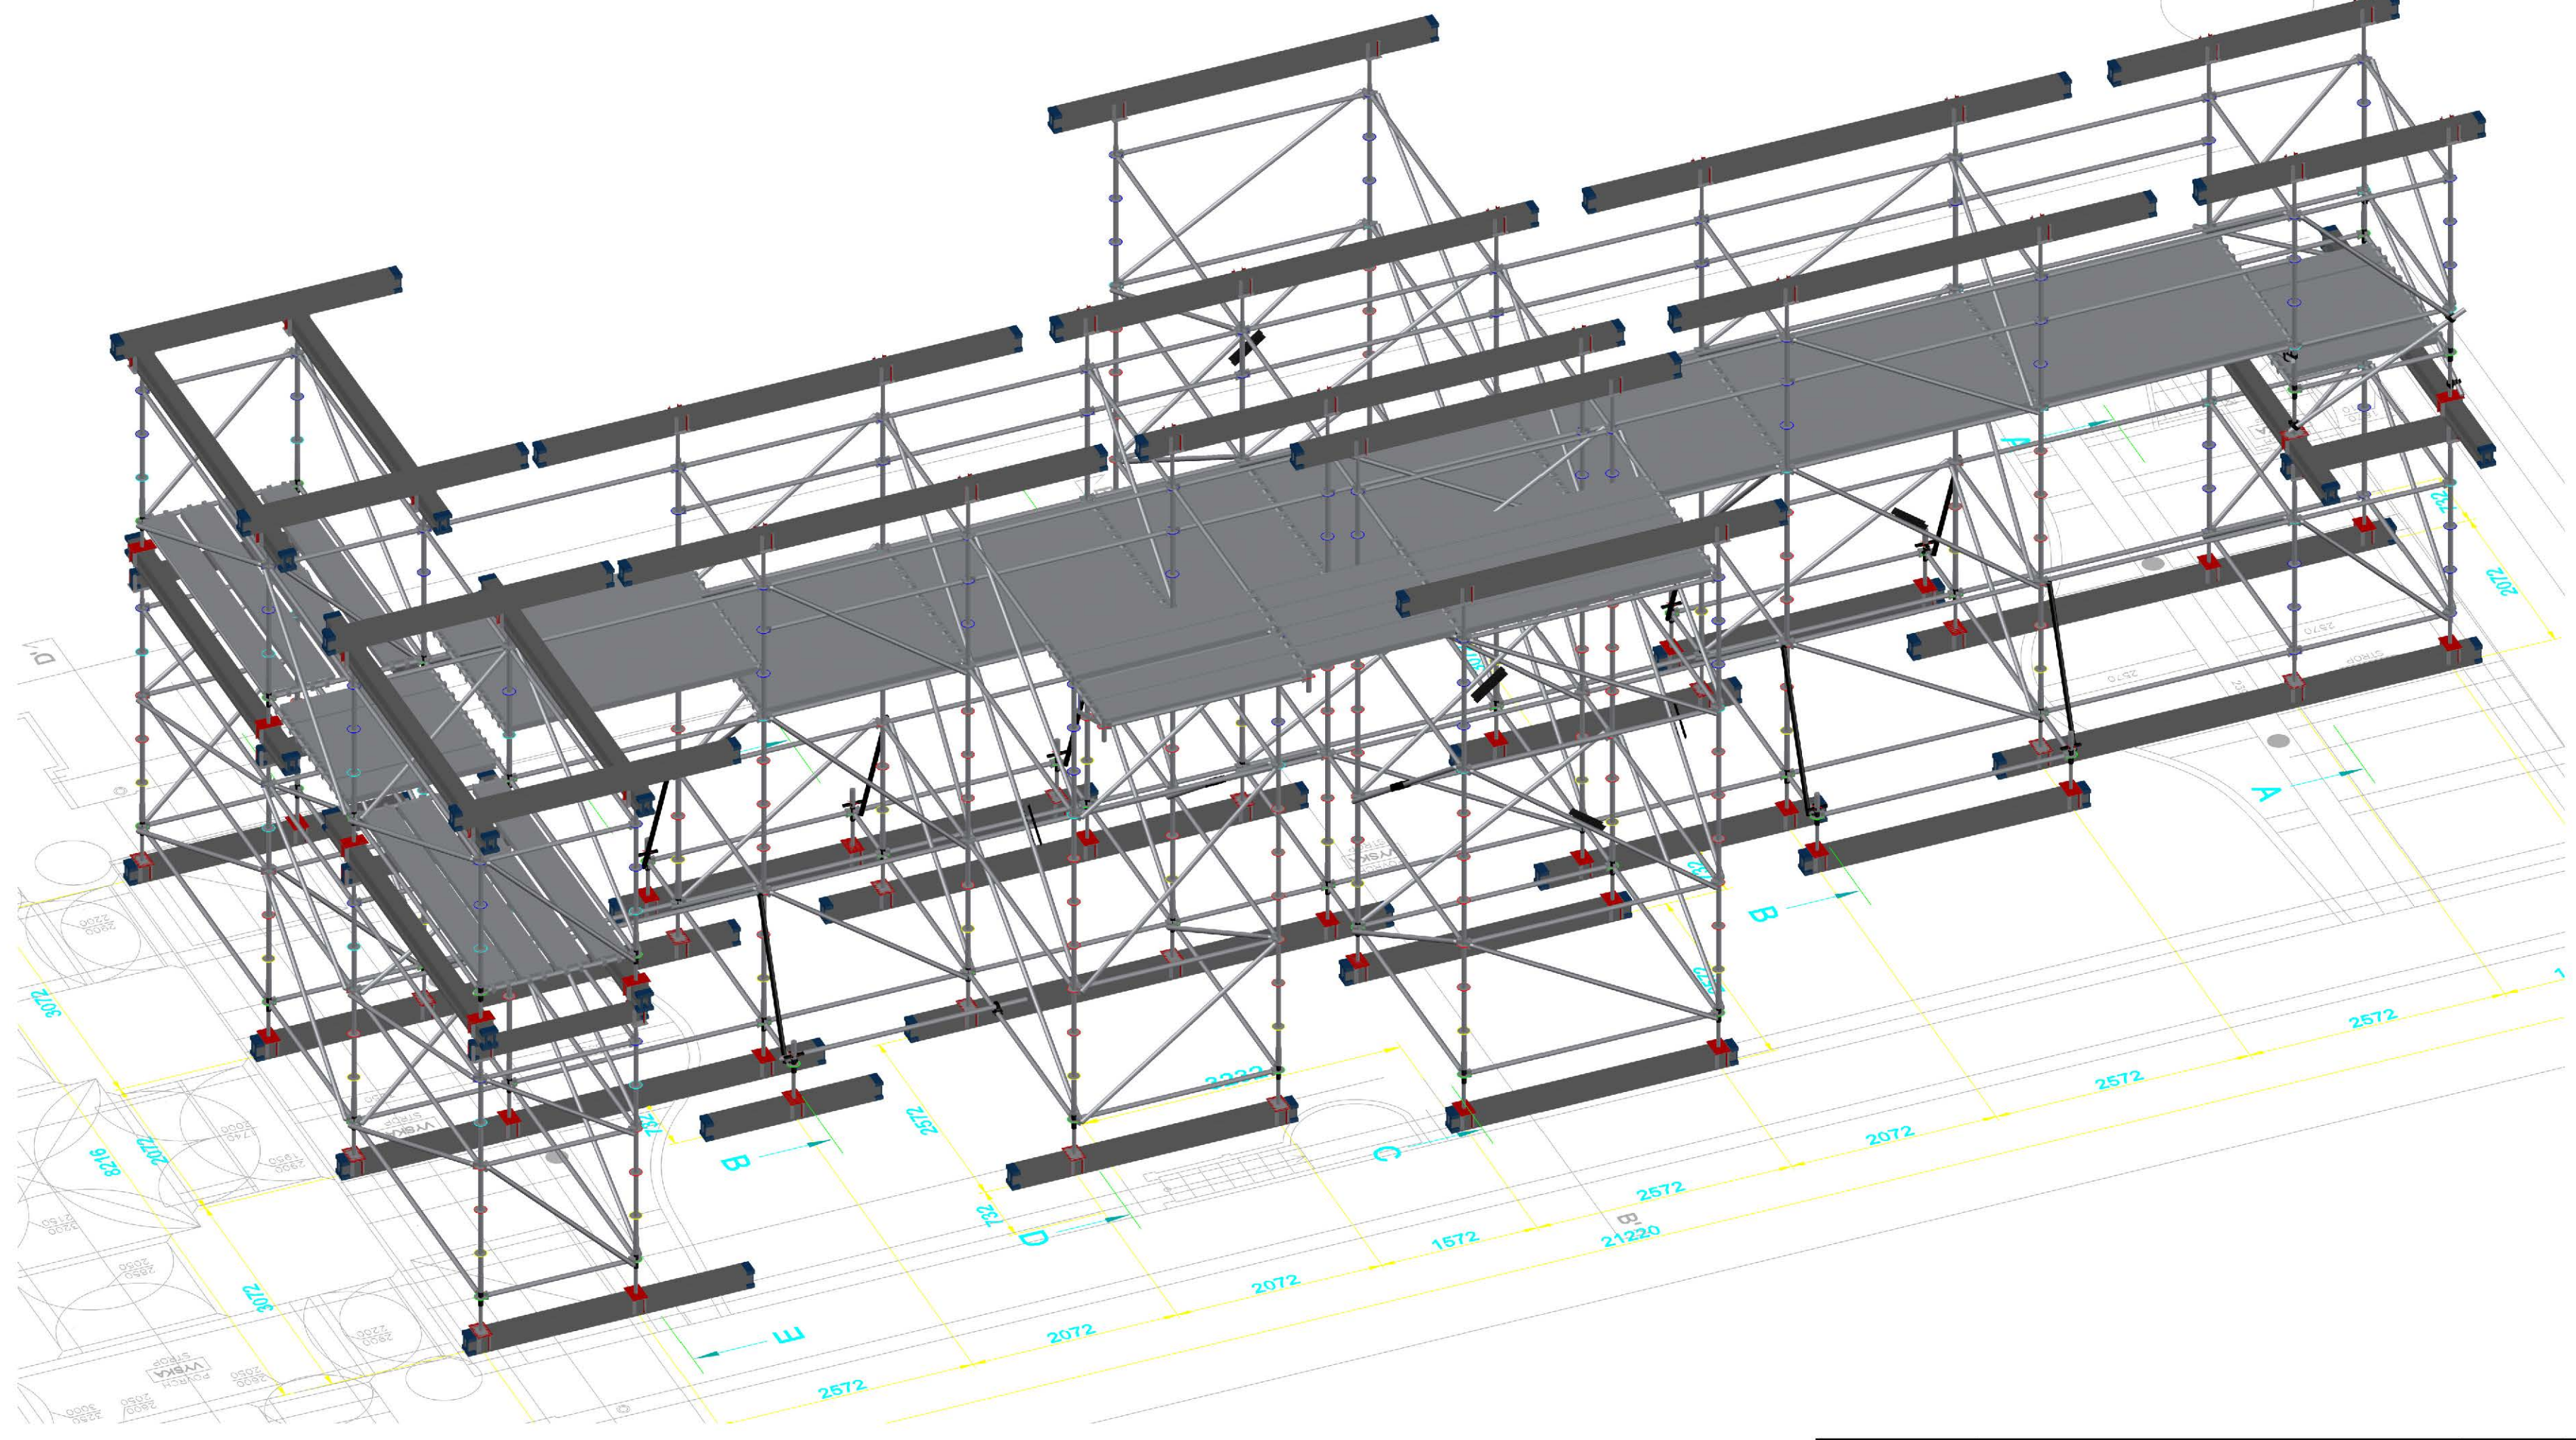

DETAIL VYPODLOŽENÍ

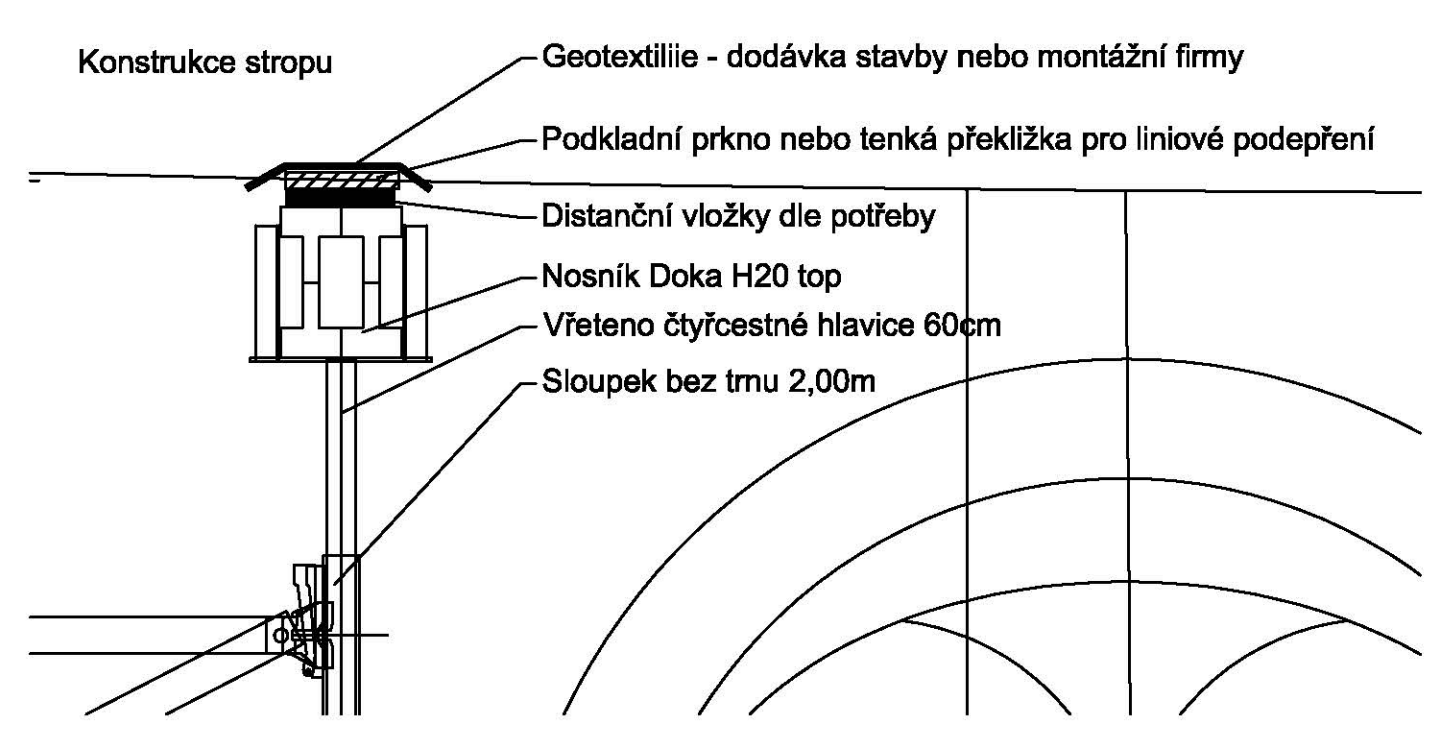

PŘÍČNÝ ŘEZ E-E

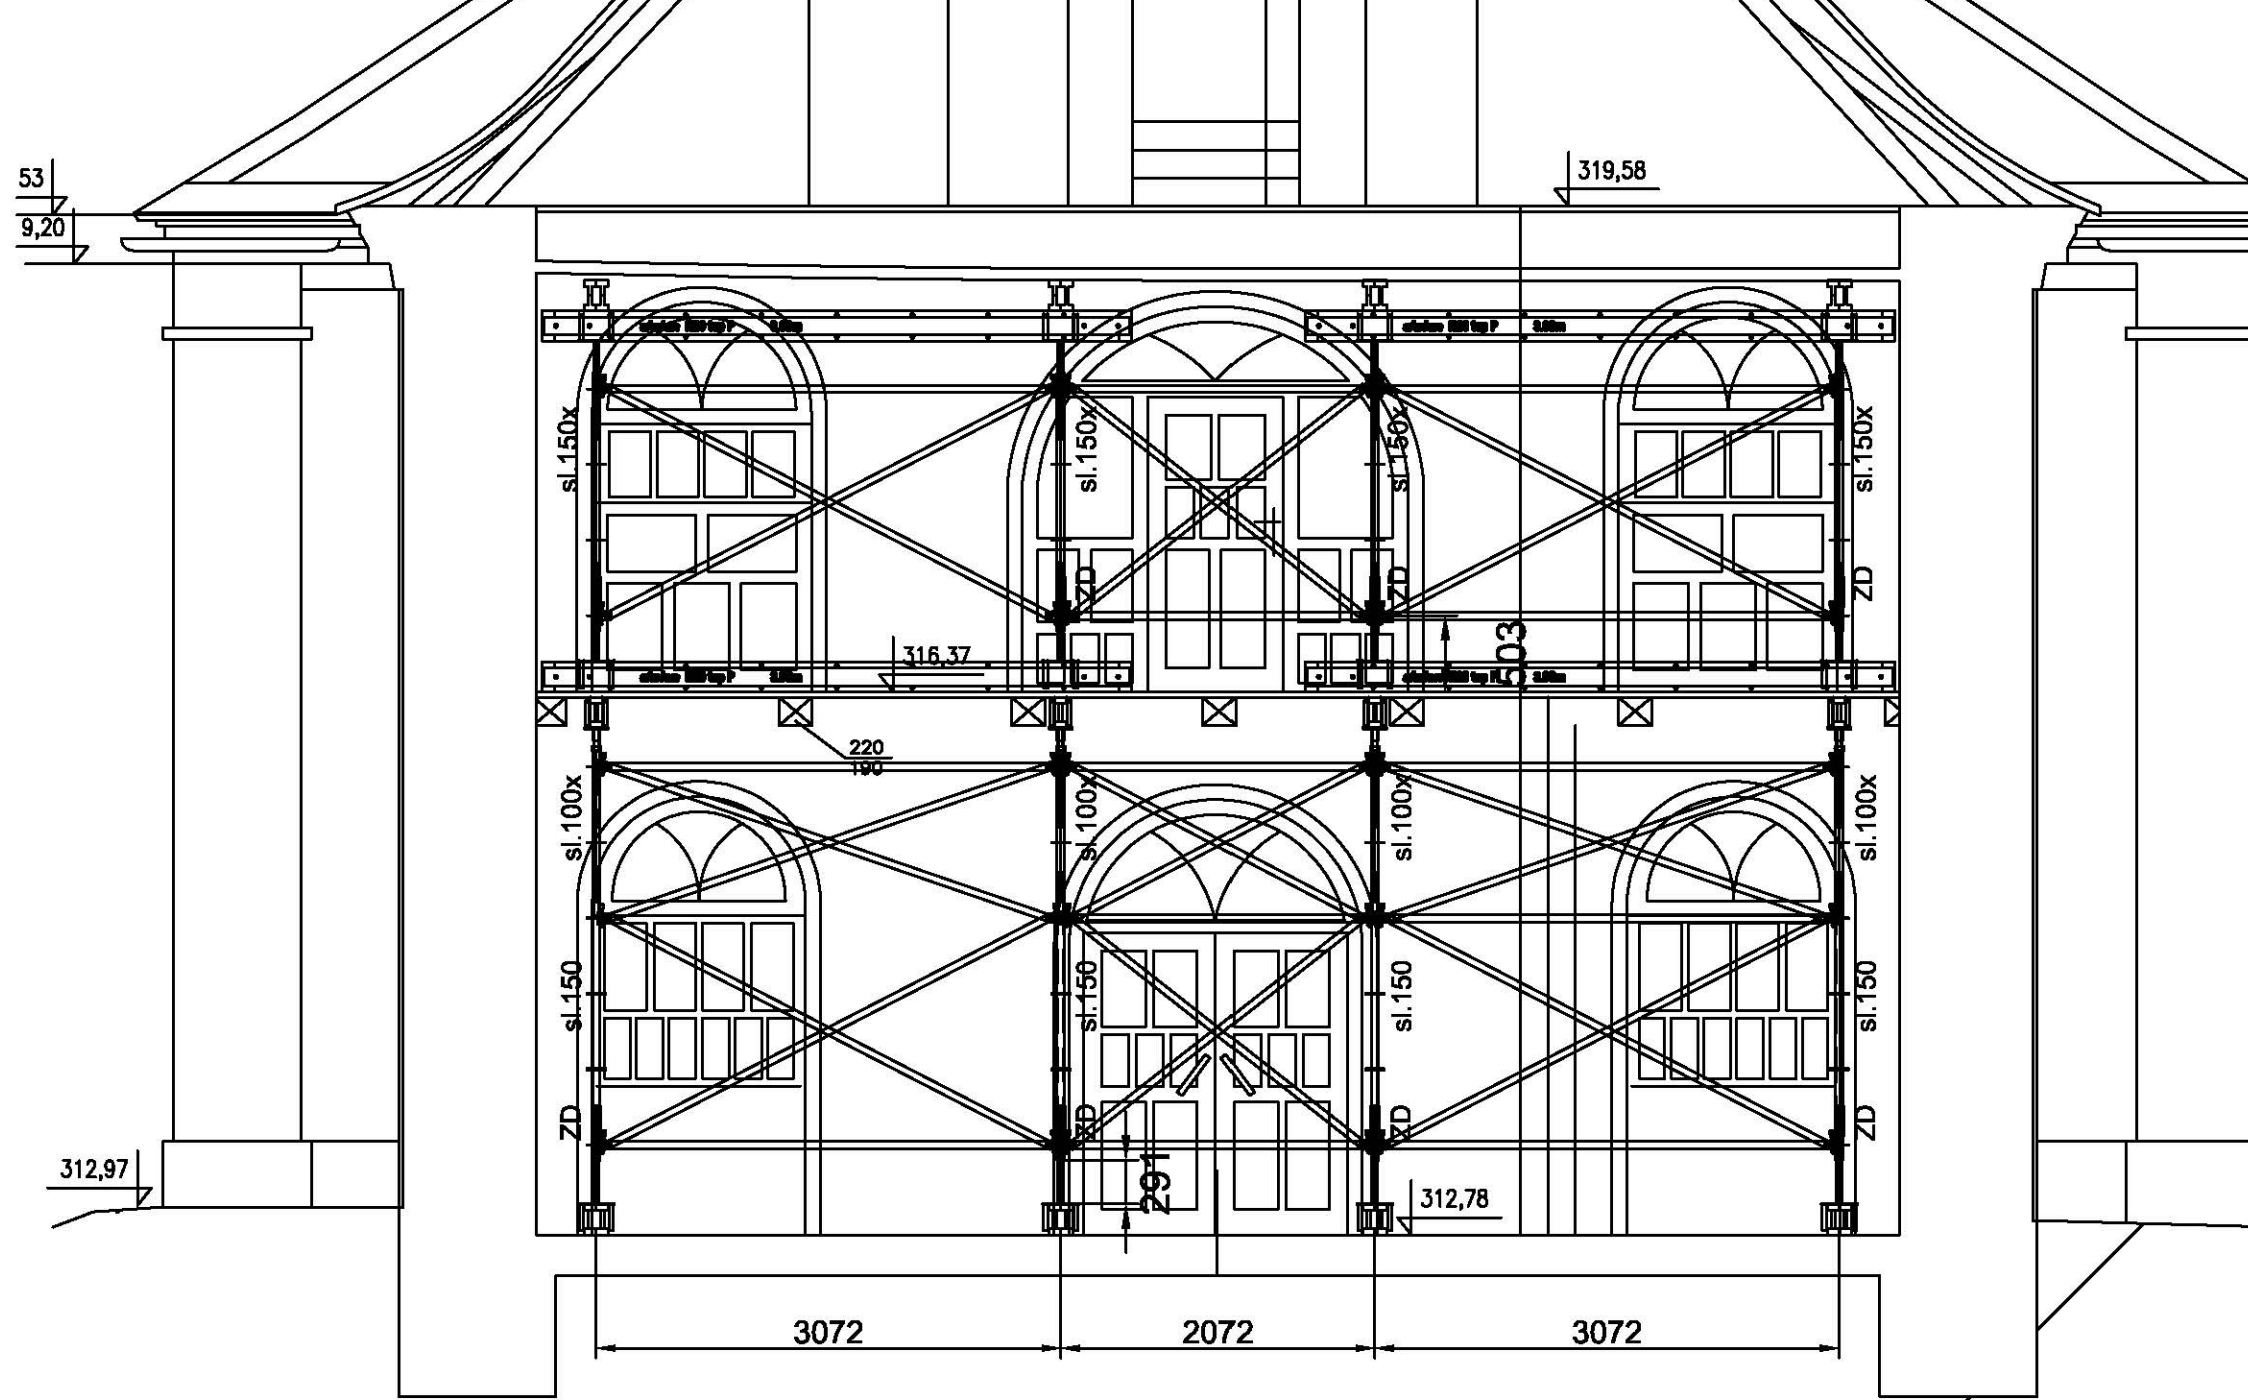

Číslo výrobku	Označení	Hmotnost [kg]	Celkem
328450600	Vřetení čtyřčestné hlavice 60cm	7,17	98
301270000	Základní díl	2,42	50
301011500	Sloupek s trnem 1,50m	7,81	8
301791000	Sloupek bez trnu 1,00m	4,60	8
301031575	Podélník 1,57m	6,21	40
301032075	Podélník 2,07m	8,03	97
301071575	Vertikální diagonála 150/157cm	7,19	12
301072075	Vertikální diagonála 150/207cm	8,16	30
301033075	Podélník 3,07m	11,58	28
301073075	Vertikální diagonála 150/307cm	10,38	12
301083075	Vertikální diagonála 100/307cm	9,86	4
301081575	Vertikální diagonála 100/157cm	6,32	4
301082075	Vertikální diagonála 100/207cm	7,45	2
301791500	Sloupek bez trnu 1,50m	6,90	8
301013000	Sloupek s trnem 3,00m	15,69	22
301792000	Sloupek bez trnu 2,00m	9,20	30
301032575	Podélník 2,57m	9,81	68
301030735	Podélník 0,73m	3,27	16
397320000	Matice s rukojetí pro stavitelnou patku	0,77	8
301070735	Vertikální diagonála 150/73cm	5,80	8
301062075	Vertikální diagonála 200/207cm	8,03	10
301072575	Vertikální diagonála 150/257cm	9,24	22
301062575	Vertikální diagonála 200/257cm	9,81	11
682017000	Lešňová trubka 48,3mm 2,50m	8,40	3
682040000	Pevná spojka 48mm	1,20	4
301110735	Konzola 0,73m	7,51	2
301063075	Vertikální diagonála 200/307cm	10,96	2
682018000	Lešňová trubka 48,3mm 2,00m	7,20	2
582560000	Ocelová spojka 48mm	1,48	8
308032575	Ocelová podlaha 32/257cm	18,58	29
308032075	Ocelová podlaha 32/207cm	15,35	22
308031575	Ocelová podlaha 32/157cm	12,17	20
308033075	Ocelová podlaha 32/307cm	22,24	8
189709000	Nosník Doka H20 top P 1,90m	25,97	26
189701000	Nosník Doka H20 top P 3,90m	9,54	10
189707000	Nosník Doka H20 top P 3,90m	20,67	28
189704000	Nosník Doka H20 top P 2,90m	15,37	32

POZN.:

- Konstrukce lešení je určena k podepření stropu v havarijním stavu. Není navržena jako podpěrná konstrukce při jeho rekonstrukci.
- Ocelové podlahy jsou instalovány jako ochranné zakrytí požadovaných částí a pro instalaci podpěrných dřevěných nosníků H20. Neslouží k práci ve výškách.
- NESMÍ dojít k poškození malby. Mezi stropní konstrukcí a dřevěné prvky nutno použít geotextilii.
- Horní podpěrné hlavy jen lehce dotáhnout ke stropní konstrukci, aby nedocházelo k jejímu nadzvednutí.
- Na lešení se lze pohybovat jen s příslušnými OOPP.
- Stropní konstrukce je v havarijním stavu a proto je nutno uvažovat o zvýšeném riziku destrukce stropní konstrukce při montáži lešení.
- Montáž, demontáž a kontroly lešení nutno provádět dle ČSN.
- Třída lešení 2

Pracovní a ochranné lešení - Nebužely

Podpěrné lešení stropu v havarijním stavu
Ringlock

Zákazník: Regionální muzeum Mělník

Odsouhlaseno stavbou pro realizaci: Datum, Jméno, Podpis: 06.09.2025 Číslo výkresu: 540-044045-0003 Rev.:
Kreslil: Kabelík Petr
Kontrola:
Revizce:

ČESKÁ DOKA bedňářská technika spol. s r.o.
Centrála Praha
196 00 Praha 9 - Čakovice, Za Aví 868
tel: +420 284 001 311 fax: +420 284 001 312
ceska@doka.com | www.doka.com

Tento plán je založen na technických parametrech originálního produktu firmy DOKA. Za technické řešení odpovídá pouze při použití této konstrukce.
Neoprávněné používání, kopírování a umocnění tohoto výkresu je trestné a zanechává k právnímu řízení.
Tento výkres nesmí být poskytnut třetí osobě ani konkurenční firmě. Technické změny výkresu.
Aby nedošlo k ohrožení zdraví, života uživatele a dalších osob, je nutno spolu s informacemi uvedenými na tomto plánu dodržovat také odpovídající informace pro uživatele, resp. "Návod na montáž a použití".
Uvedené dokumenty vám na požádání poskytne kontaktní osoba firmy DOKA. <http://www.doka.com/downloadcenter>

Dřevěné podlahy, ploty, zábradlí a ochranné dodatek stavba. Konstrukce musí odpovídat platným normám a předpisům.