


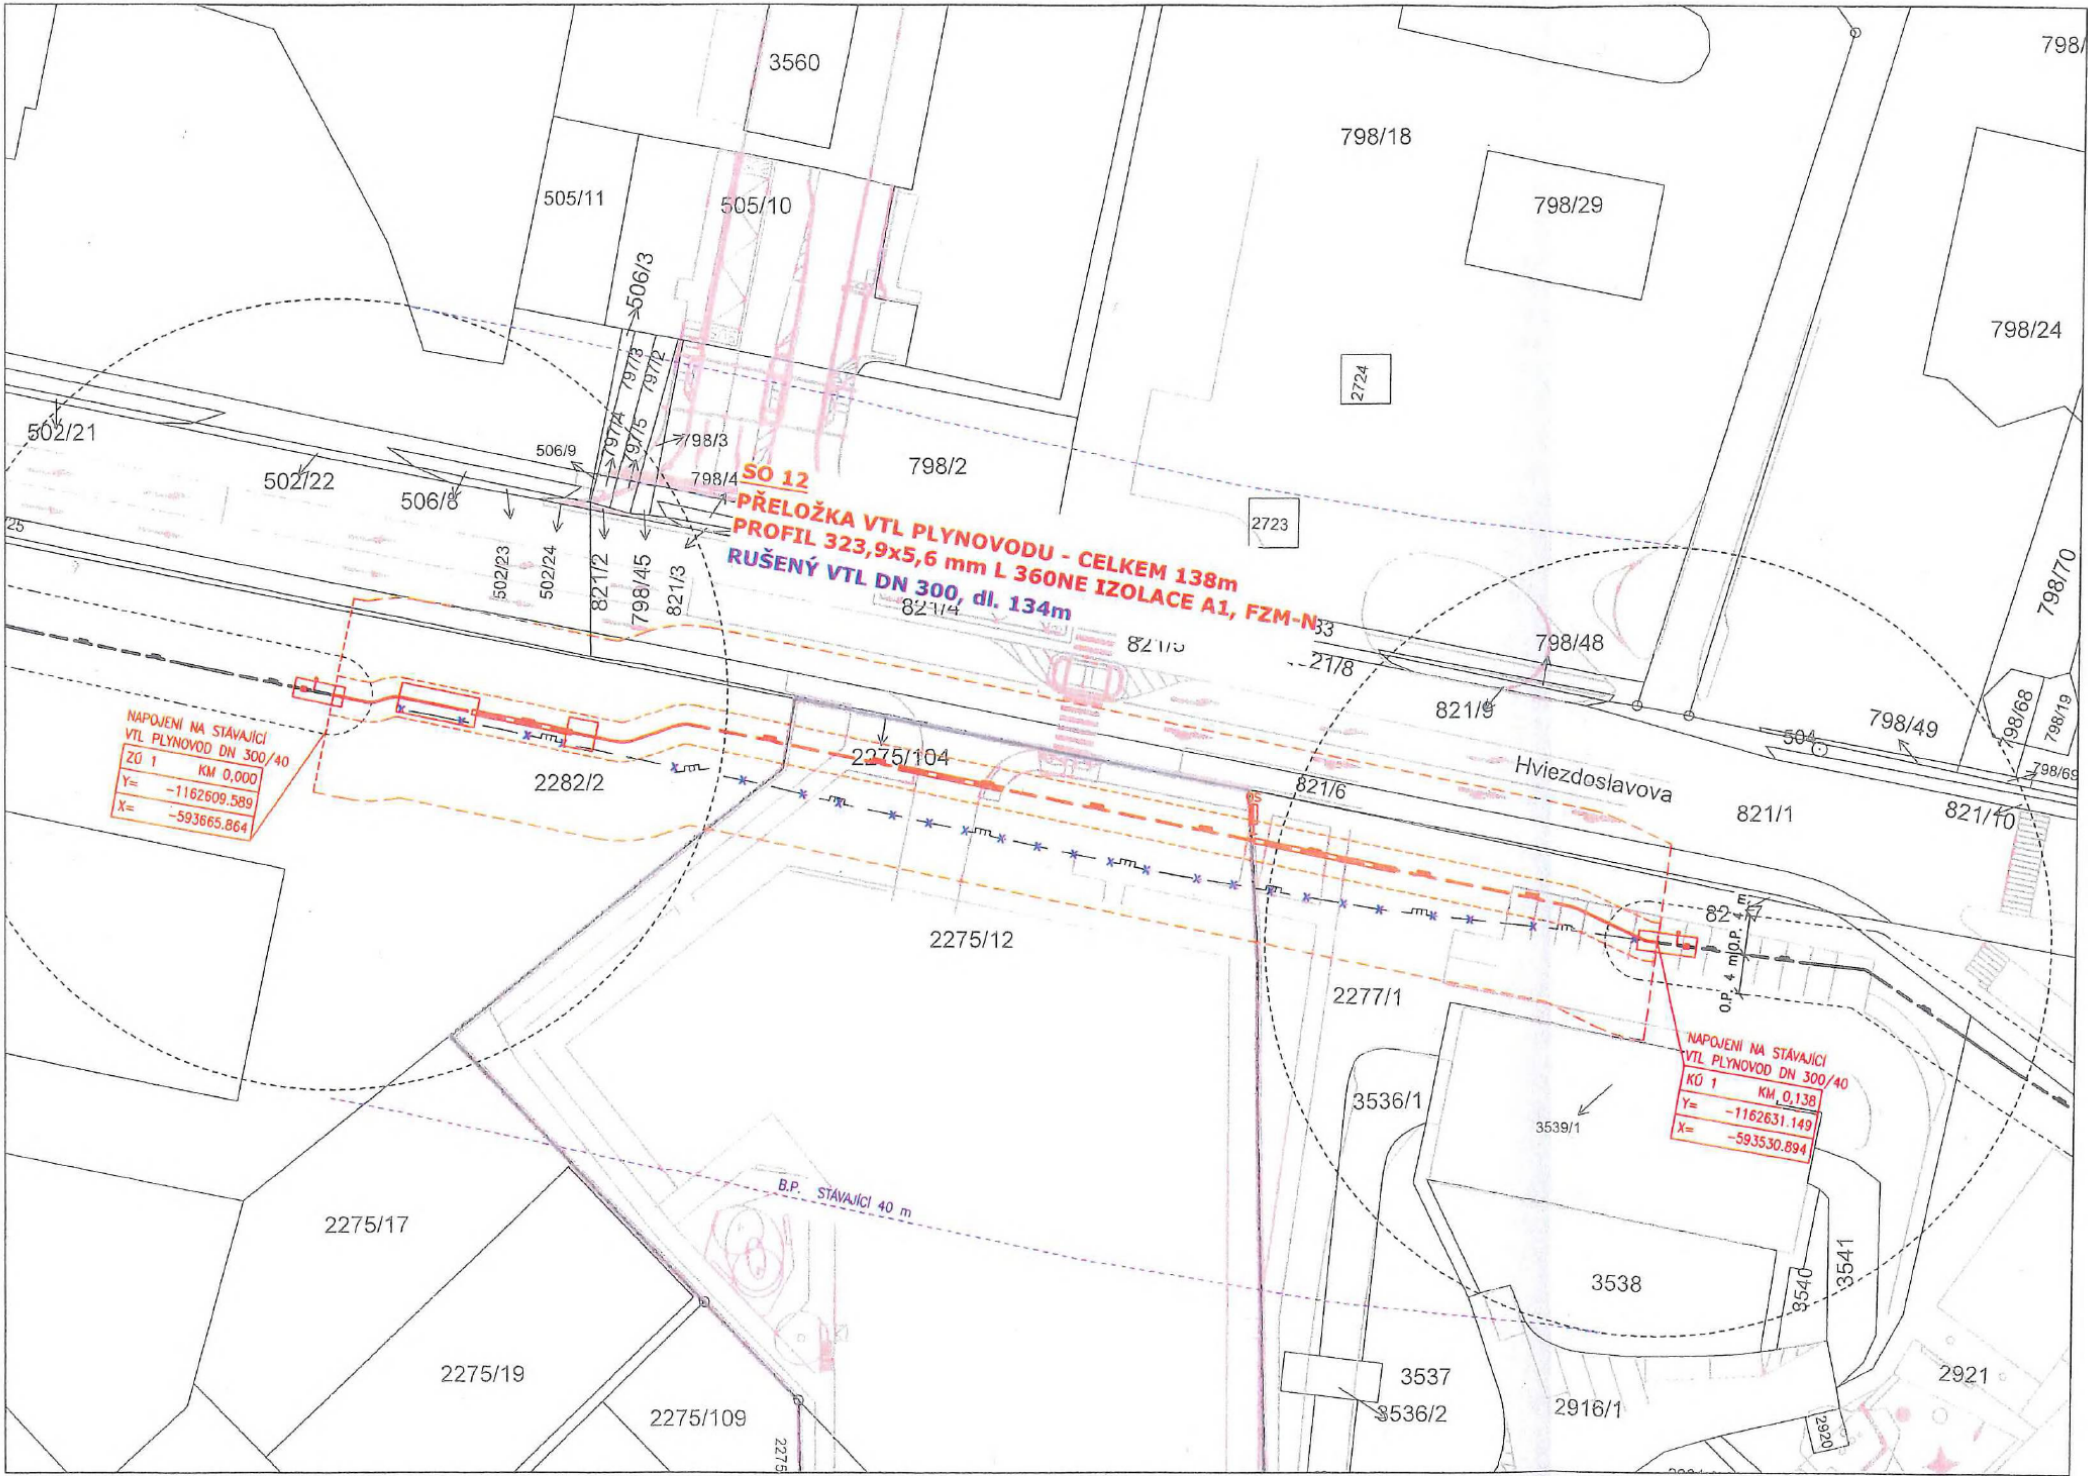

- LEGENDA PLYNOVODŮ
- STÁVAJÍCÍ
- VTL PLYNOVOD
- RŮŠENÝ VTL PLYNOVOD
- NAVRHOVANÉ
- NAVRHOVANÁ PŘELOŽKA VTL PLYNOVODU
- OCHRANÉ PÁSMO VTL PLYNOVODU (STÁV. + NOVÉ)
- BEZPEČNOSTNÍ PÁSMO VTL PLYNOVODU (STÁV. + NOVÉ)

Digitálně podepsal
DN: c=CZ,
2.5.4.97=NTRCZ-45770743, o=Česká
komora autorizovaných inženýrů a
techniků činných ve výstavbě,
ou=Elektronické autorizační razítko,
ou=1007349
serialNumber=P678983, title=IT00
Datum: 2025.04.14 08:19:16 +02'00'

ZHOOTOVITEL: P.P. Architects s.r.o., Slovinská 693/29, 612 00 Brno		STAVEBNÍK: MS Slatinská s.r.o., tř. Kpt. Jaroše 1922/3, 602 00 Brno, IČ: 262 15 021			
BYTOVÝ DŮM SLATINA					
ZPRACOVATEL ČÁSTI GASAG spol. s r.o. IČO 44016727 www.gasag.cz	A.R.	0,00	245,50 m n.m. (úroveň podlahy 1.NP)		
		ČÁST	DOKUMENTACE OBJEKTŮ		
		OBJEKT	SO 12 - PŘELOŽKA VTL PLYNOVODU		
		KATASTRÁLNÍ SITUACE			
VYPRACOVAL		MĚŘÍTKO	1:500	VÝKRES	PARÉ
		DATUM	12 / 2024		
		REVIZE	00		
		STUPEŇ	DPŽ		
		D_12.03			