



STATUTÁRNÍ MĚSTO MOST
Radniční č. p. 1/2, 434 69 MOST
<http://www.mesto-most.cz>
IČO: 00266094 DIČ: CZ00266094

BANKOVNÍ SPOJENÍ: Česká spořitelna a. s.
ČÍSLO ÚČTU: 27-1041368359/0800

V MOSTĚ DNE: 25.08.2025

VYŘIZUJE:

TELEFON:

E-MAIL:

OBJEDNÁVKA ČÍSLO: 1283/ORAD/2025

DODAVATEL: Technické služby města Mostu a.s., Dělnická č. p. 164, Velebudice, 43401 Most 1

IČO: 64052265

DIČ: CZ64052265

Statutární město Most u Vás objednává:

celkovou revitalizaci prostoru lesoparku Hrabák. Revitalizace navazuje na projekt vzešlý z participativního rozpočtu Hejbní Mostem 2024 pod názvem Studie parku Hrabák.

Revitalizace obsahuje:

- výrobu, dopravu a montáž ocelové brány dle nákresu a technických parametrů od architektů z U/U Studia - viz příloha č. 1 této objednávky
- výrobu, dopravu a montáž land art sedáků dle nákresu a technických parametrů od architektů z U/U Studia - viz příloha č. 2 této objednávky
- výrobu dřevěné vlnky včetně dopravy dle nákresu a technických parametrů od architektů z U/U Studia - viz příloha č. 3 této objednávky
- výrobu 300 ks dřevěných kůlů a jejich instalaci - dle nákresu a technických parametrů od architektů z U/U Studia – viz příloha č. 4 této objednávky
- zakoupení 3 ks přenosných ohnišť (ocel) – viz příloha č. 5 této objednávky
- zakoupení 3 ks pивních setů včetně jejich zabetonování – viz příloha č. 6 této objednávky
- úpravu zeleně a terénu
- úpravu terénu a čištění zametacím strojem
- čištění v areálu v parčíku pod schody

Celková částka za revitalizaci je ve výši 1 270 238 Kč bez DPH, s DPH 1 536 987,98 Kč dle položek a specifikace, která tvoří nedílnou součást této objednávky – viz příloha č. 7.

Dodávka určená pro: Magistrát města Mostu

Lhůta dodání: do 05.09.2025

Místo dodání: Lesopark Hrabák

Předpokládaná cena bez DPH: 1 270 238,00 Kč

Předpokládaná cena vč. DPH: 1 536 987,98 Kč

Podléhá srážkové dani: ne

Smluvní podmínky objednávky:

- 1) Smluvní strany výslovně souhlasí s tím, aby tato objednávka byla vedena v evidenci vedené statutárním městem Most, která bude přístupná dle zákona č. 106/1999 Sb., o svobodném přístupu k informacím, ve znění pozdějších předpisů.
- 2) Smluvní strany prohlašují, že skutečnosti uvedené v této objednávce nepovažují za obchodní tajemství a udělují svolení k jejich zpřístupnění ve smyslu zákona č. 106/1999 Sb., a ke zveřejnění bez stanovení jakýchkoliv dalších podmínek.
- 3) Smluvní vztah se řídí občanským zákoníkem.
- 4) Dodavatel se zavazuje, že v případě nesplnění termínu zaplatí objednateli smluvní pokutu ve výši denně 0,05 % z ceny dodávky bez DPH za každý započatý den prodlení. Smluvní pokutu může objednatel zhotoviteli (dodavateli) odečíst z fakturované částky.
- 5) Dodávka bude realizována ve věcném plnění, lhůtě, ceně, při dodržení předpisů bezpečnosti práce a za dalších podmínek uvedených v objednávce.
- 6) Nebude-li z textu faktury zřejmý předmět a rozsah dodávky, bude k faktuře doložen rozpis uskutečněné dodávky (např. formou dodacího listu), u provedených prací či služeb bude práce předána předávacím protokolem objednatele.
- 7) Měnit nebo doplňovat text této objednávky je možné jen formou písemných dodatků nebo změnových listů, které musí být řádně potvrzené a podepsané oprávněnými zástupci smluvních stran.
- 8) Objednatel si vyhrazuje právo proplatit fakturu 30 dnů ode dne doručení, pokud bude obsahovat veškeré náležitosti.
- 9) Neodstraní-li dodavatel vady v přiměřené době, určené objednatelem, je objednatel oprávněn odstranit vady na náklady dodavatele.
- 10) Smluvní pokuta za prodlení s odstraňováním vad činí částku rovnající se 0,5 % z ceny plnění, za každý den prodlení s odstraňováním vad.
- 11) Záruční doba na věcné plnění se sjednává na měsíců.
- 12) V případě, že objednávka splňuje podmínky dle zák. č. 340/2015 Sb., o zvláštních podmínkách účinnosti některých smluv, uveřejňování těchto smluv a o registru smluv (zákon o registru smluv) zveřejní tuto objednávku objednatel.
- 13) Faktury je možné zasílat i v elektronické formě na adresu: faktury@mesto-most.cz

- 14) Při nakládání s osobními údaji se smluvní strany řídí Nařízením Evropského parlamentu a Rady (EU) 2016/679 ze dne 27. dubna 2016 o ochraně fyzických osob v souvislosti se zpracováním osobních údajů a o volném pohybu těchto údajů a o zrušení směrnice 95/46/ES (obecné nařízení o ochraně osobních údajů) a zákonem č. 110/2019 Sb., o zpracování osobních údajů, ve znění pozdějších předpisů.
- 15) Dodavatel prohlašuje, že jeho obchodní společnost není obchodní společností (osobou), ve které veřejný funkcionář uvedený v ust. § 2 odst. 1 písm. c) zákona č. 159/2006 Sb., o střetu zájmů (tj. člen vlády nebo vedoucí jiného ústředního správního úřadu, v jehož čele není člen vlády) nebo jím ovládaná osoba vlastní podíl představující alespoň 25 % účasti společníka v obchodní společnosti;
- subdodavatel (poddodavatel), prostřednictvím kterého zhotovitel prokazuje kvalifikaci (existuje-li takový), není obchodní společností, ve které veřejný funkcionář uvedený v ust. § 2 odst. 1 písm. c) zákona č. 159/2006 Sb., o střetu zájmů (tj. člen vlády nebo vedoucí jiného ústředního správního úřadu, v jehož čele není člen vlády) nebo jím ovládaná osoba vlastní podíl představující alespoň 25 % účasti společníka v obchodní společnosti
 - dodavatel (případně subdodavatel) dále čestně prohlašuje, že se na něj nevztahuje nařízení Rady (EU) 2022/576 ze dne 8. dubna 2022, kterým se mění nařízení (EU) č. 833/2014 o omezujících opatřeních vzhledem k činnostem Ruska destabilizujícím situaci na Ukrajině, dle kterého není možné zadat veřejnou zakázku:
- a) jakémukoli ruskému státnímu příslušníkovi, fyzické či právnické osobě nebo subjektu či orgánu se sídlem v Rusku,
 - b) právnické osobě, subjektu nebo orgánu, které jsou z více než 50 % přímo či nepřímo vlastněny některým ze subjektů uvedených v písmeni a) tohoto odstavce, nebo
 - c) fyzické nebo právnické osobě, subjektu nebo orgánu, které jednají jménem nebo na pokyn některého ze subjektů uvedených v písmeni a) nebo b) tohoto odstavce, včetně subdodavatelů, dodavatelů nebo subjektů, jejichž způsobilost je využívána ve smyslu směrnice o zadávání veřejných zakázek, pokud představují více než 10 % hodnoty zakázky, nebo společně s nimi.
- Dodavatel (případně subdodavatel) dále čestně prohlašuje, že žádné finanční prostředky, které obdrží za plnění veřejné zakázky, dodavatel nepoužije v rozporu s mezinárodními sankcemi podle § 2 zákona č. 69/2006 Sb., o provádění mezinárodních sankcí, ve znění pozdějších předpisů, zejména, že tyto finanční prostředky přímo ani nepřímo nezpřístupní osobám, subjektům či orgánům s nimi spojeným uvedeným v sankčních seznamech v souvislosti s konfliktem na Ukrajině nebo jejich prospěch; aktuální seznam sankcionovaných osob je uveden na <https://www.financnianalytickyrad.cz/files/20220412-ukr-blr.xlsx>.
- 16) Dodavatel je povinen neprodleně informovat objednatele v případě, že se v jeho obchodní společnosti případně u některého subdodavatele vyskytnou okolnosti, které by byly v rozporu s podmínkami stanovenými v odst. 15 této Smlouvy či v rozporu s platnými právními předpisy ČR či předpisy Evropské unie, které upravují výše uvedenou problematiku (tedy zejména problematiku střetu zájmů a opatření související s válkou na Ukrajině).
- 17) V případě, že se ukáže, že prohlášení dodavatele dle odst. 15 Smlouvy je v rozporu s realitou (tedy zhotovitel uvede nepravdivé údaje), případně dodavatel neprodleně (nejpozději do 5 pracovních dnů od doby co se informaci dozvěděl) nesdělí změnu okolností dle odst. 16 Smlouvy, tak je objednatel oprávněn požadovat po dodavateli smluvní pokutu ve výši **0,05 % z ceny plnění bez DPH** za každé takové jednotlivé pochybení.

**JEDNO POTVRZENÉ VYHOTOVENÍ OBJEDNÁVKY VRAŤTE OBRATEM ZPĚT.
NA FAKTUŘE UVÁDĚJTE ČÍSLO NAŠÍ OBJEDNÁVKY.**

Platba za dodávku bude připsána na veřejný účet dodavatele uvedený v Registru plátců DPH (povinnost objednatele zaplatit DPH se považuje za splněnou připsáním DPH na takto zveřejněný účet).

Smluvní strany se dohodly pro případ, že by se dodavatel stal nespolehlivým plátcem (§ 106a zákona č. 235/2004 Sb., o dani z přidané hodnoty, ve znění pozdějších předpisů), že odběratel zaplatí základ daně z faktury na veřejný účet dodavatele a DPH zaplatí přímo na účet správce daně

pro Ústecký kraj 80039-77621411/0710

pod variabilním symbolem 64052265, konstantní symbol č. 1148, specifický symbol 00266094 (§ 109a zákona o DPH). Dodavatel ujišťuje objednatel-příjemce, že se jedná o číslo bankovního účtu správce daně, na který dodavatel platí DPH.

Smluvní strany prohlašují, že se s obsahem objednávky před podpisem podrobně seznámily, a že tato odpovídá jejich svobodné vůli. Na důkaz toho připojují své podpisy.

PODPISY SMLUVNÍCH STRAN

I. OBJEDNATEL:

PODPIS PŘÍKAZCE OPERACE

2.5-08-2025

Dne:

II. DODAVATEL:


2.5-08-2025

Dne:


KRYTÍ ROZPOČTEM OVĚŘIL
(správce rozpočtu) 4062

RAZÍTKO A PODPIS OPRAVNĚNÉHO
ZÁSTUPCE DODAVATELE:

SITUACE 1: 100

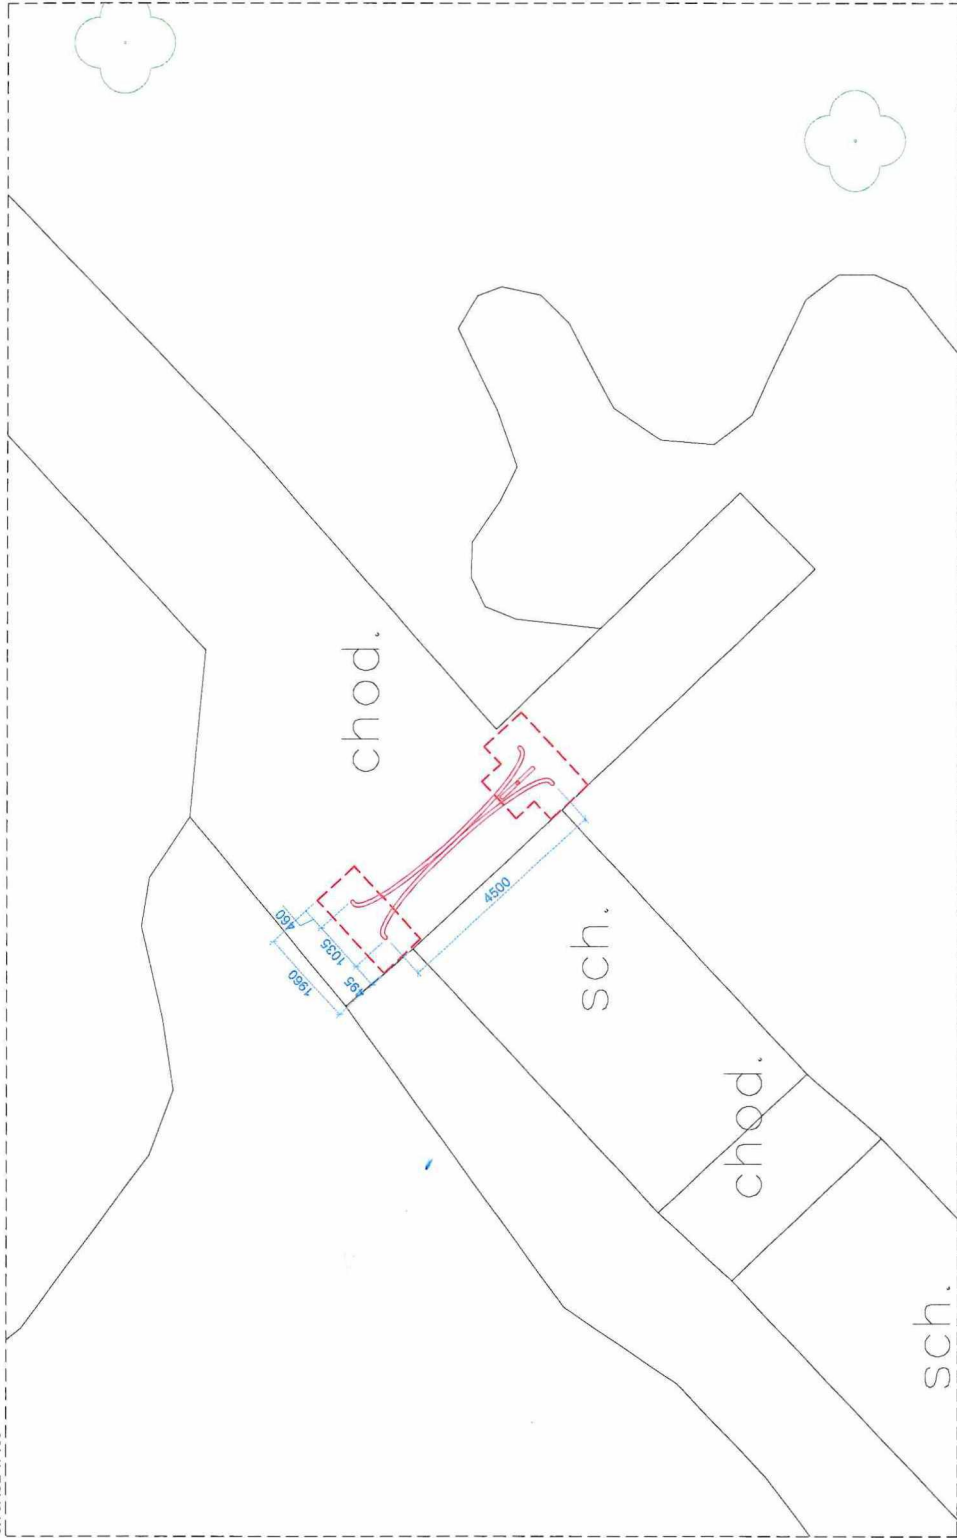

SITUACE 1: 10 000

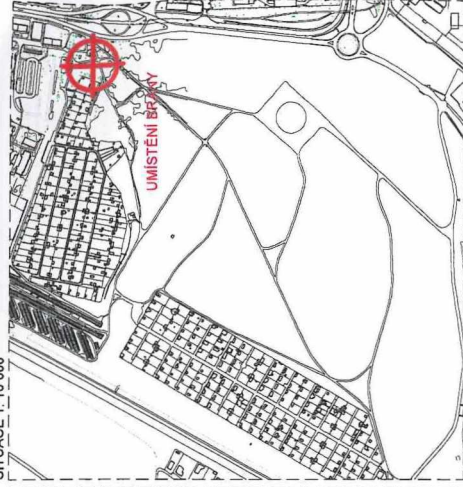

VIZUALIZACE
(POUZE ILLUSTRATIVNÍ CHARAKTER)
BRÁNA BUDE UMÍSTĚNA NA OSU SCHODIŠTĚ


UJU STUDIO
Kamenická 673/5, Praha 7
+420 724 819 859
info@ujustudio.cz
datum 15/07/2025
investor Město Most



projekt LESOPARK HRABÁK
stavba číslo výkresu 03
STUDIE reize formát A3 měřítko 1:100
název výkresu OCELOVÁ BRÁNA - Situace širších vztahů
vypracoval

PROJEKT 03.7

AXONOMETRIE

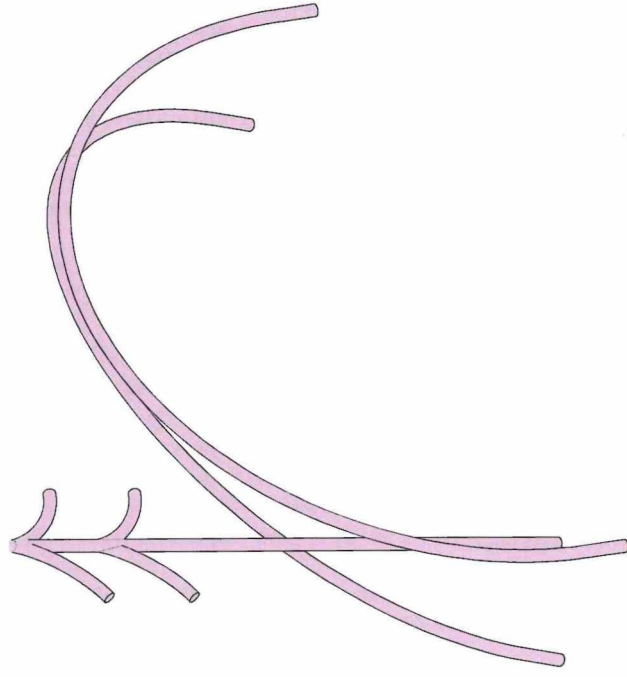

bpv
razliko a podpis


U/U STUDIO
Kamenická 673/5, Praha 7
+420 724 819 859
info@uustudio.cz

projekt
LESOPARK HRABÁK


stupeň	číslo výkresu
STUDIE	04
revize	měřítka
	A3
	1:30

OCELOVÁ BRÁNA - Půdorys
vypracoval

ŘEZ PODÉLNÝ 1:30

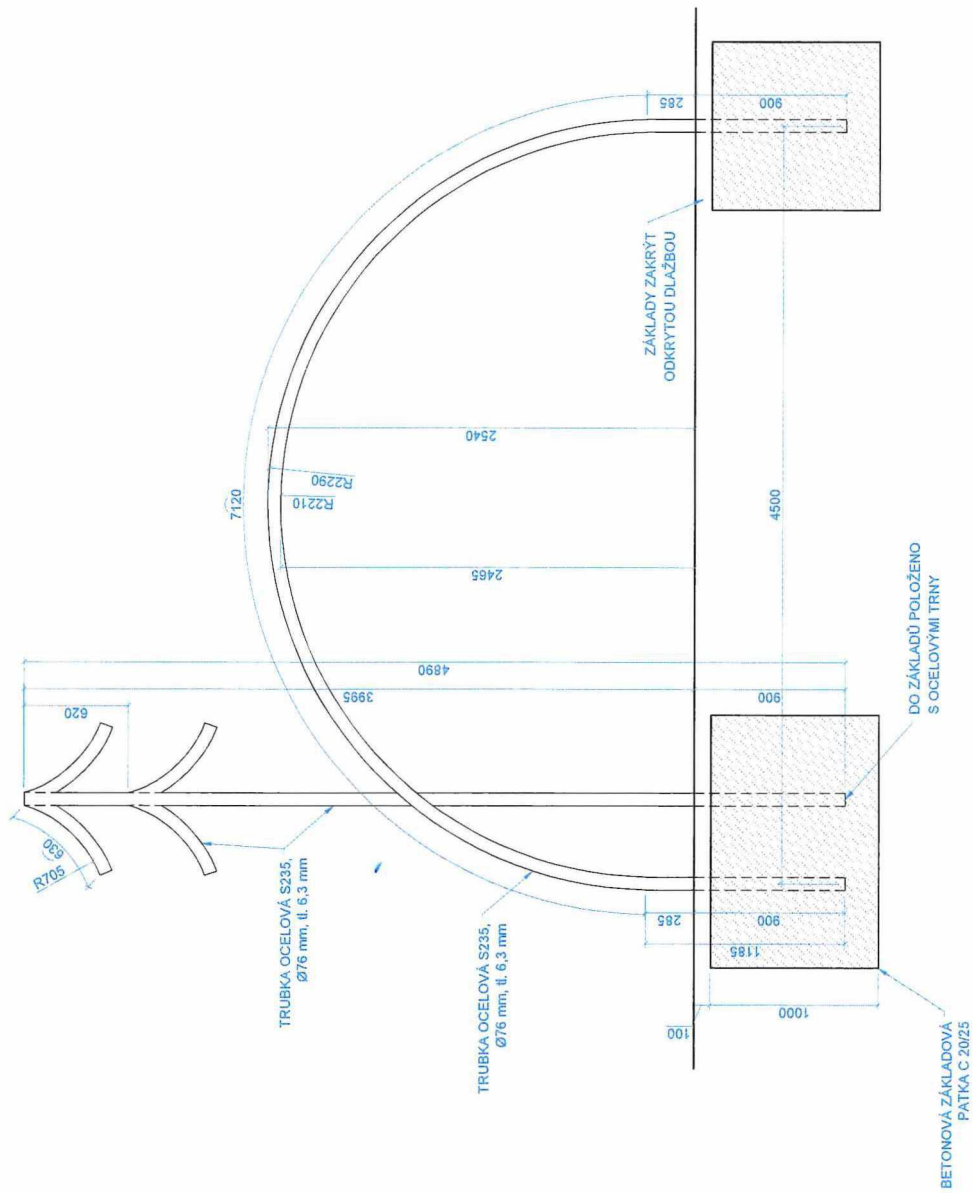

ŘEZ PŘÍČNÝ 1:30

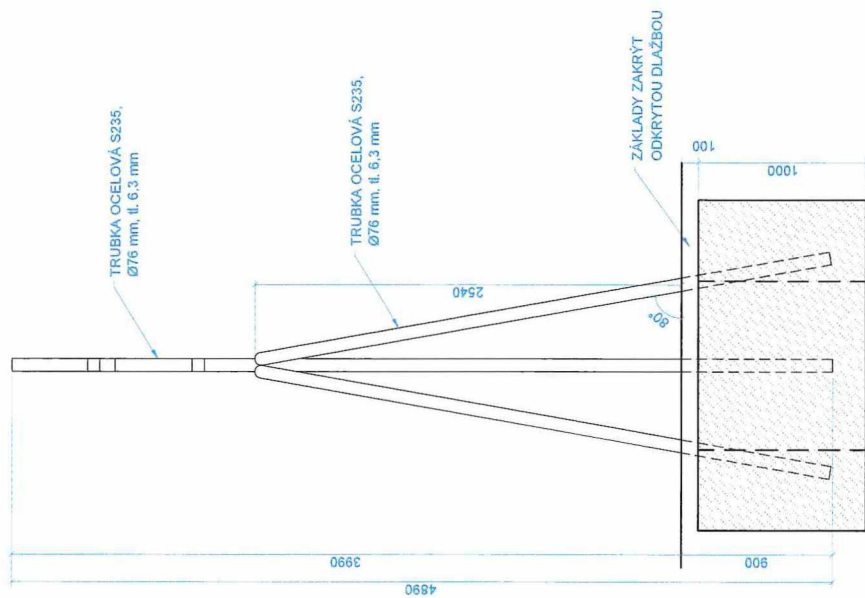

bpy
razítko a podpis



U/U STUDIO

Kamerická 673/5, Praha 7
+420 724 819 859
info@uustudio.cz

datum

15/07/2025

investor

Město Most

projekt

LESOPARK HRABÁK

služba

STUDIE

revize

05

mřížko

A3

název výkresu

1:30

Řez

OCELOVÁ BRÁNA - Řez

výpracoval

POZNÁMKA

OCEL S 235


VĚTEŘINY RAL 3015 LIGHT PINK

VŠECHNY OCELOVÉ TRUBKY BUDOU MÍT ZASLEPENÁ ČELA


PRO ZÁKLADY BUDE POUŽIT BETON C 20/25

OSTŘE OCELOVÉ HRANY BUDOU ZAOKLENY

SITUACE 1: 100

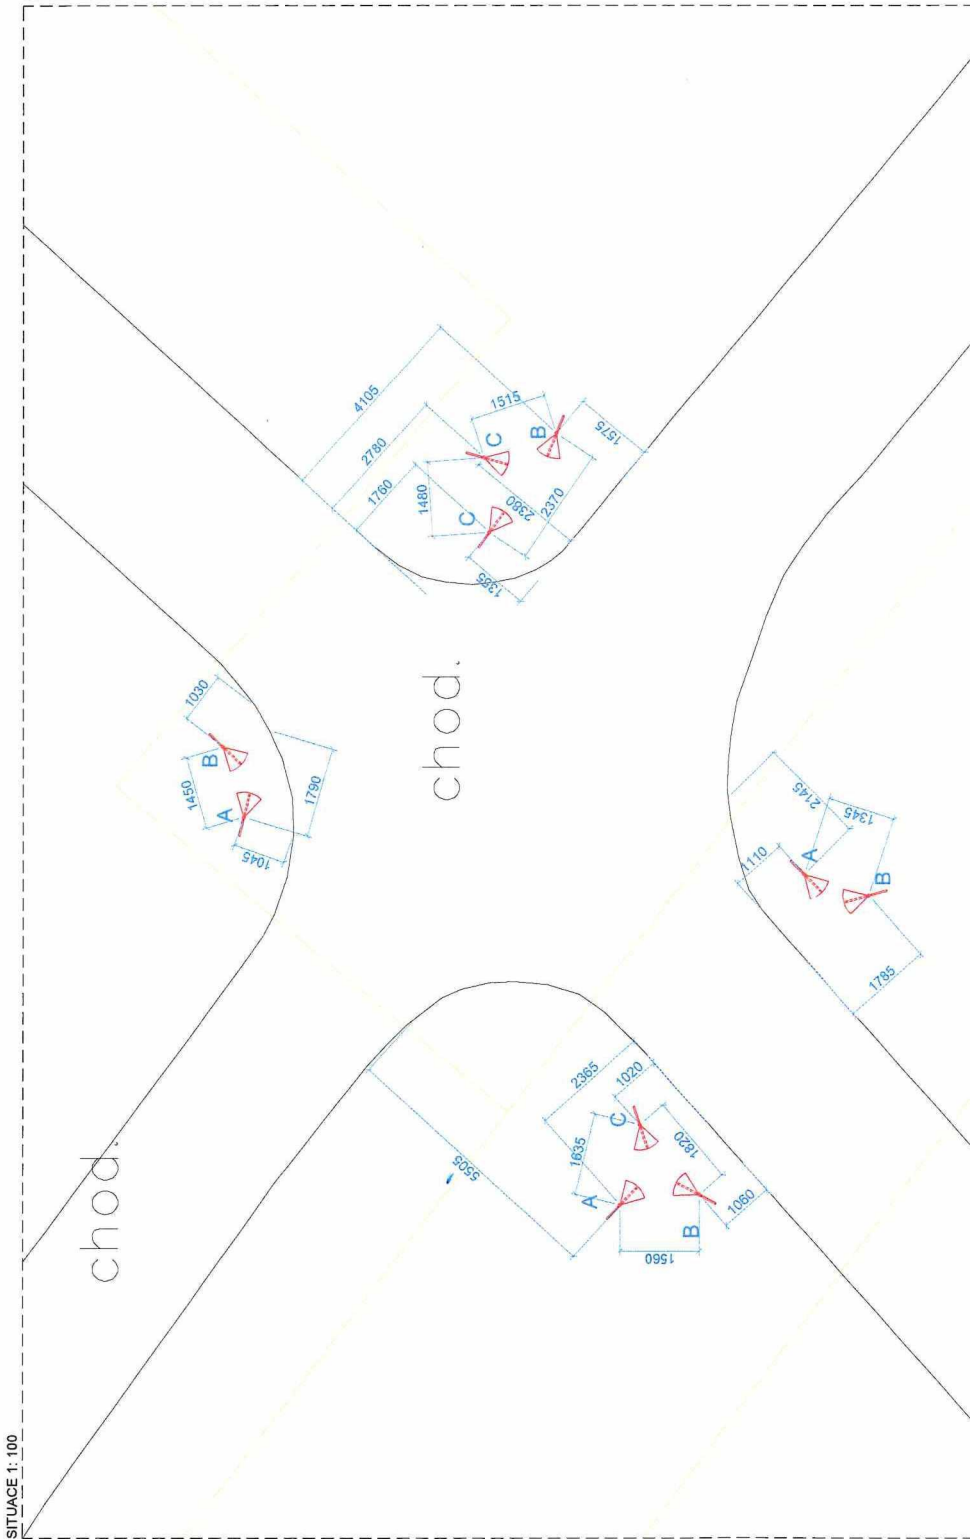

SITUACE 1: 10 000

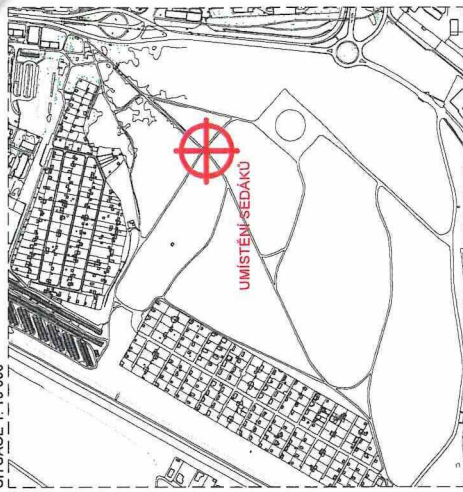

UMÍSTĚNÍ SEDÁKŮ


POZNÁMKA
OCEĽ S 235

NÁTER RAL 3015 LIGHT PINK
VŠECHNY OCEĽOVÉ TRUBKY BUDOU MIT ZASLEPENÁ ČELA
PRO ZÁKLADY BUDE POUŽIT BETON C 20/25
OSTRÉ OCEĽOVÉ HRANY BUDOU ZAOBLENY

LEGENDA

PLYNOVOD

V ÚZEMÍ SE NACHÁZÍ VEDENÍ INŽENÝRSKÝCH SÍTÍ, VEŠKERÉ
ZEMNÍ PRÁCE PROBĚHNOU RUČNĚ !

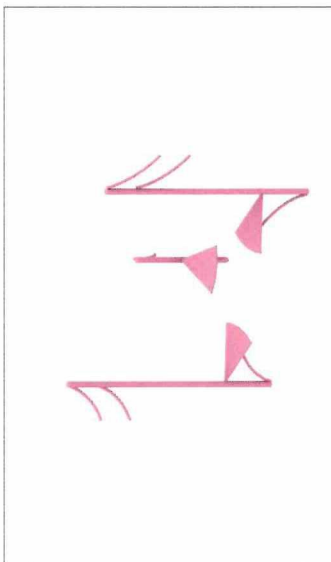

VIZUALIZACE
(POUZE ILLUSTRATIVNÍ CHARAKTER)

UJU STUDIO

býv.
nazisko a podpis

Kamerická 673/5, Praha 7
142 00 704 619 859
info@uustudio.cz



datum

15/07/2025

investor

Město Most

projekt

LESOPARK HRABÁK

stupeň

číslo výřezu

01

revize

měřítko

A3

název výřezu

1:100



LAND ART SEDÁKY - Situace širších vztahů

výpracoval

POLOHA č. 2

Technical drawing of a cone. The height is 500, the radius is 525, and the slant height is R500. A vertical line with a circle at the top is labeled 'DETAIL A'.

A diagram of a cone. A vertical line segment passes through the center of the cone's circular base, representing the axis of symmetry. A dashed line is drawn from the apex of the cone down to the center of the base, representing the height.

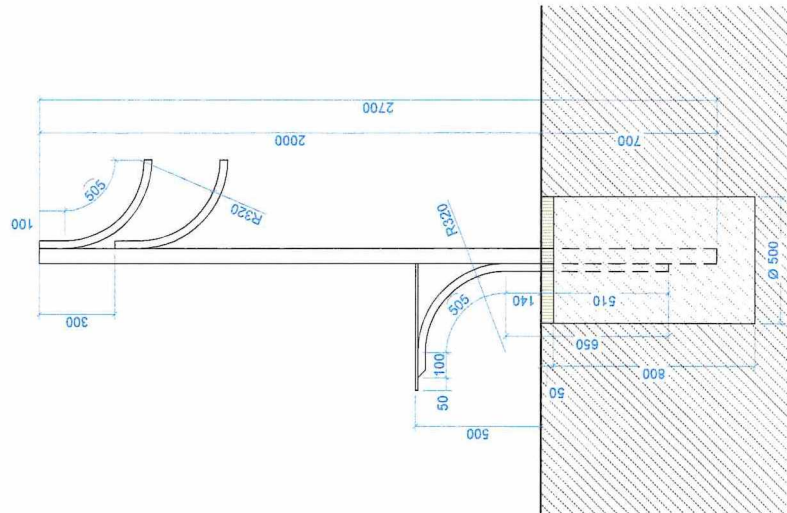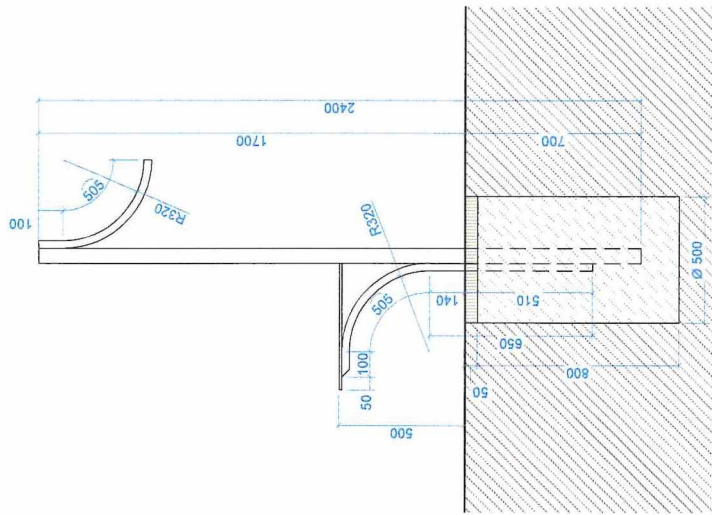

KOUTOVÝ SVAR

30

ODŘÍZNUTÁ ČÁST DESKY

A circle is divided into 8 equal sectors by four diameters. A dashed line from the center to the top edge is labeled 500.

POZNÁMKA
OCEL S 235
NÁTER RAL 3015 LIGHT PINK
VŠECHNY OCELOVÉ TRUBKY BUDOU MÍT ZASLEPENÁ ČELA
PRO ZÁKLADY BUDE POUŽIT BETON C 20/25
OSTŘE OCELOVÉ HRANY BUDOU ZAOBLENY

bpv

U/U STUDIO

Kamenická 673/5, Praha 7
+420 724 819 859
info@uustudio.cz

datum	15/07/2025
investor	Město Most

projekt	LESOPARK HRABÁK		
stupni	čas	zido vyresu	02
STUDIE	format	mfliko	
reize	A3	1:20	
		nazev vyresu	
		LAND ART SEDÁKY - Púdorys, fez vyporoval	

LAND ART SEDÁKY - Půdorys, řez
vypracoval


Vlnka

3 ks


dřevěný výrobek z hranolů 100x 100 mm
pojízdňá prkna tl. min. 20 mm

měřítko 1:20 (A3)
vypracováno


Půdorys podkonstrukce

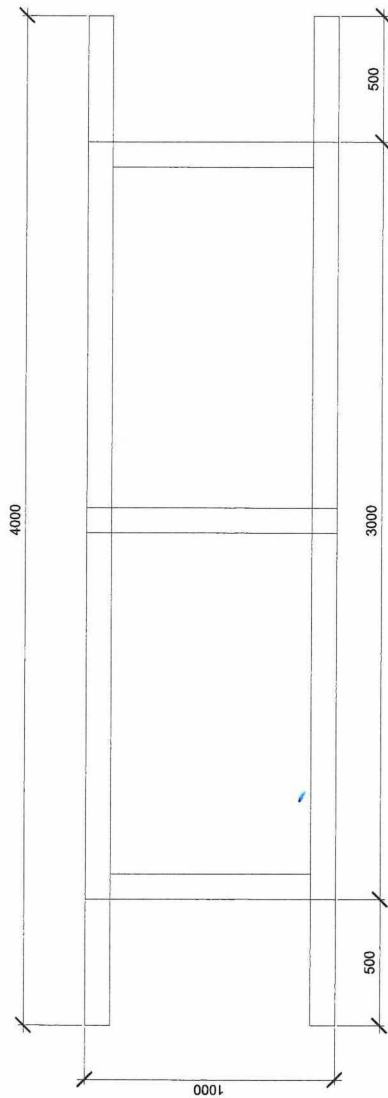


Půdorys

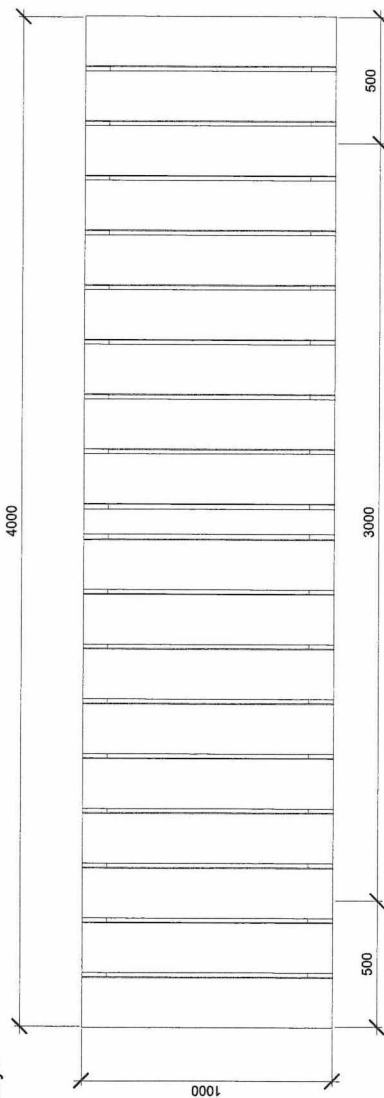


Bokorys

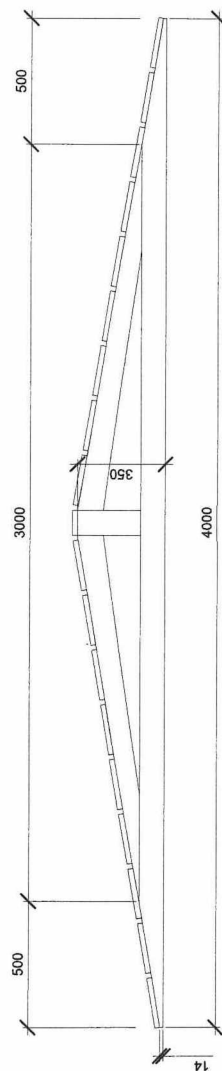

Axonometrie podkonstrukce

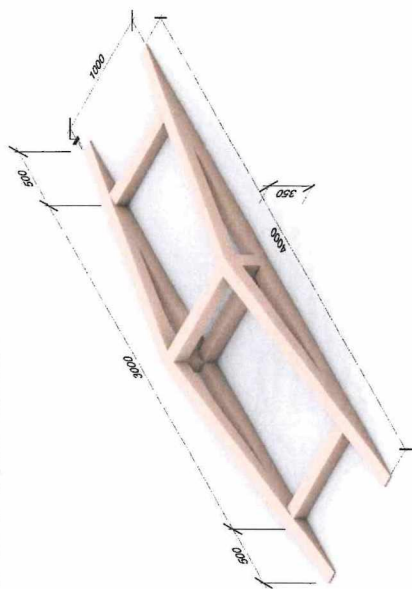


Axonometrie

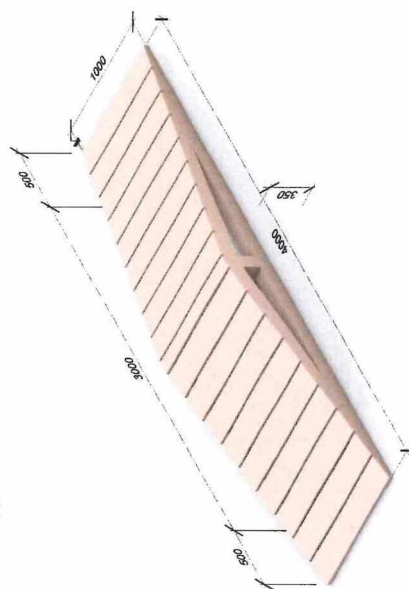

POLOHA č. 4

PŮDORYS 1:250

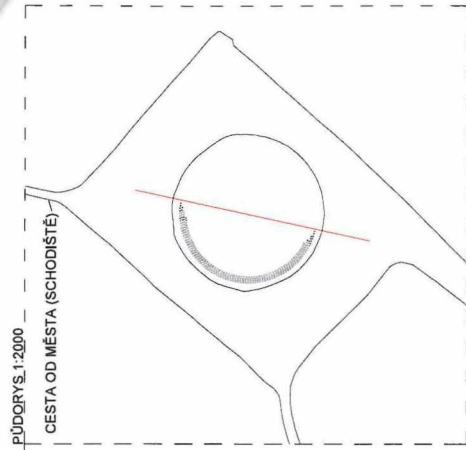

Poznámky
Vzhledem k neznámému podloží doporučujeme kůly ukládat do betonu (C 16/20). Pokud bude zvolena montážní hmota, doporučujeme nejdříve vyzkoušet zkusební kůl a otestovat sílu uložení. Kůly budou zbaveny kůry.
Pro rozmístění kůlů je ve výkresech zobrazena souřadnicová síť 1 x 1 m. Kůly se doporučuje osadit ve čtyřech sousředných obloucích, ve vzájemné vzdálenosti 0,4 - 0,9 m od sebe. Preferováno je rovnoměrné rozprostření všech typů kůlů.

UJU STUDIO
Kamenická 673/5, Praha 7
+420 724 818 859
info@ujustudio.cz




bpv
razítlo a podpis

datum
07/07/2025


investor
Město Most

projekt
LESOPARK HRABÁK


stupeň	část	číslo výkresu
STUDIE		01
revize	formát	mřížko
	A3	1:250
Příjezdová stezka Cirkus Platz - celkový půdorys		
vypracoval		

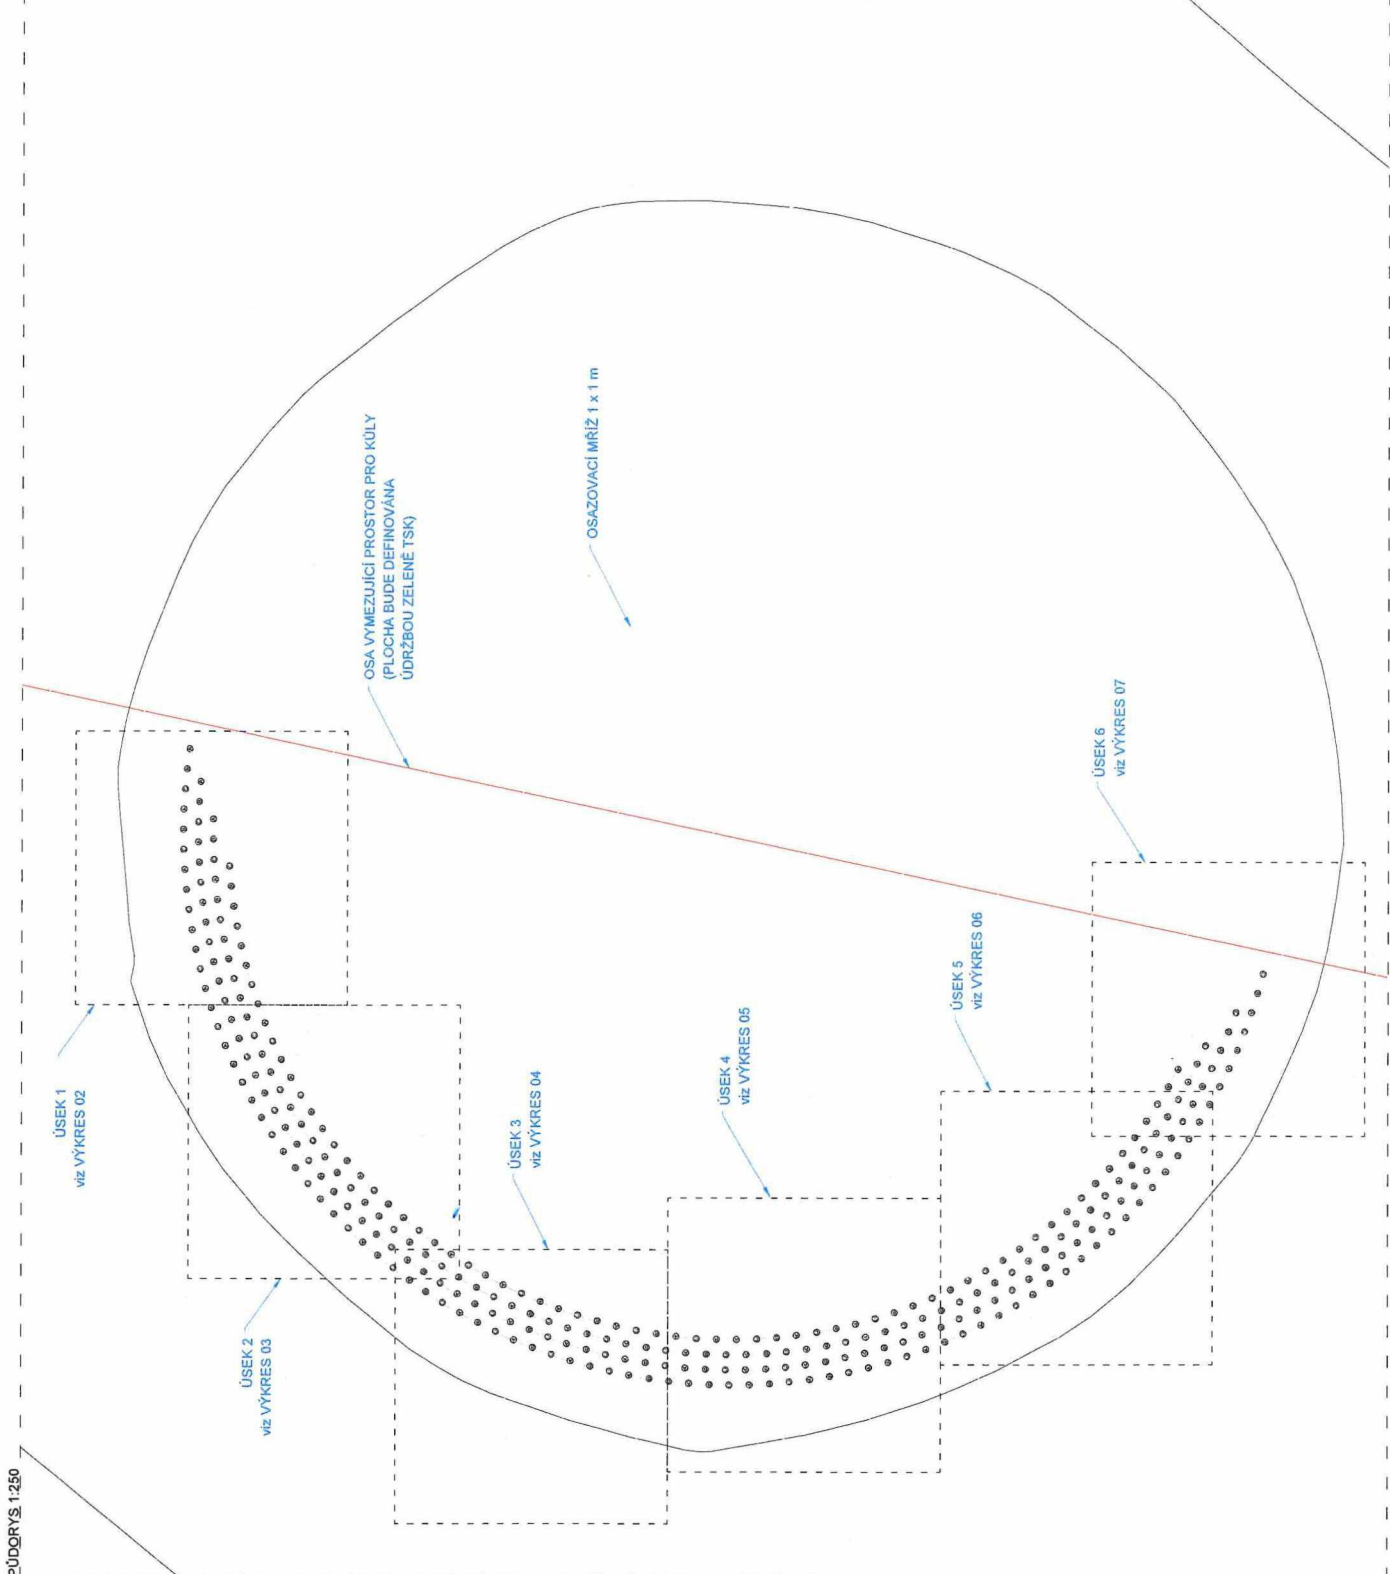

ÚSEK 1 PŮDORYS 1:50

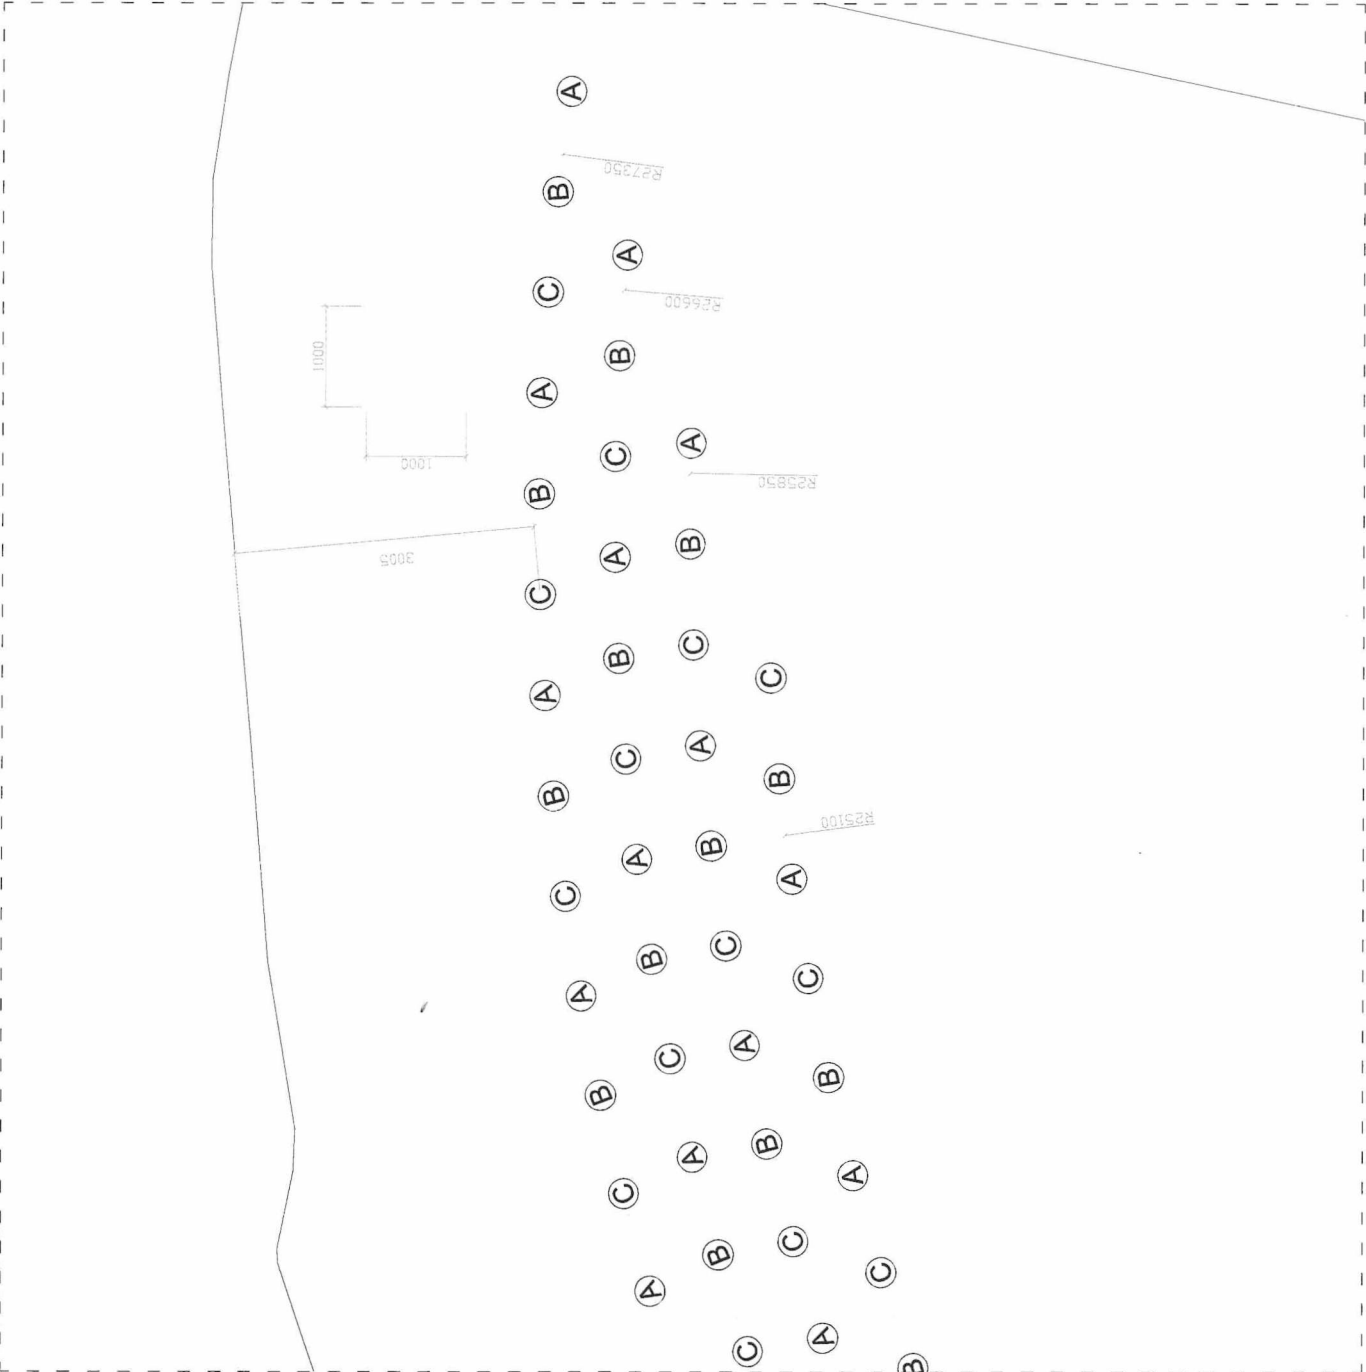

SCHEMA 1:2000

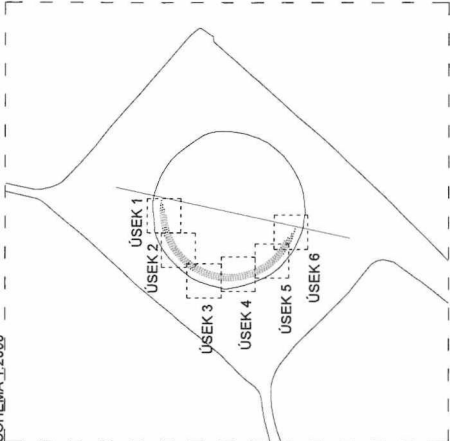

Poznámky
Vzhledem k neznámému podloží doporučujeme kůly ukládat do betonu (C 16/20). Pokud bude zvolena montážní hmota, doporučujeme nejdříve vyzkoušet zkusební kůl a otestovat sílu uložení. Kůly budou zbaveny kůry.
Pro rozmístění kůl je ve výkresech zobrazena souřadnicová síť 1 x 1 m. Kůly se doporučuje osadit ve čtyřech sousedních obloucích, ve vzájemné vzdálenosti 0,4 - 0,9 m od sebe. Preferováno je rovnoměrné rozprostření všech typů kůlů.

U+U STUDIO
Kamenická 67/55, Praha 7
150 00, Praha 7
info@uustudio.cz

brv
razítka a podpisy

datum
07/07/2025

investor
Město Most

projekt
LESOPARK
HRABÁK

stupeň
STUDIE


číslo výkresu
02

formát
A3


název výkresu
1:50

Pařezová stezka Cirkus Platz - ÚSEK 1

ÚSEK 2 PŮDORYS 1:50

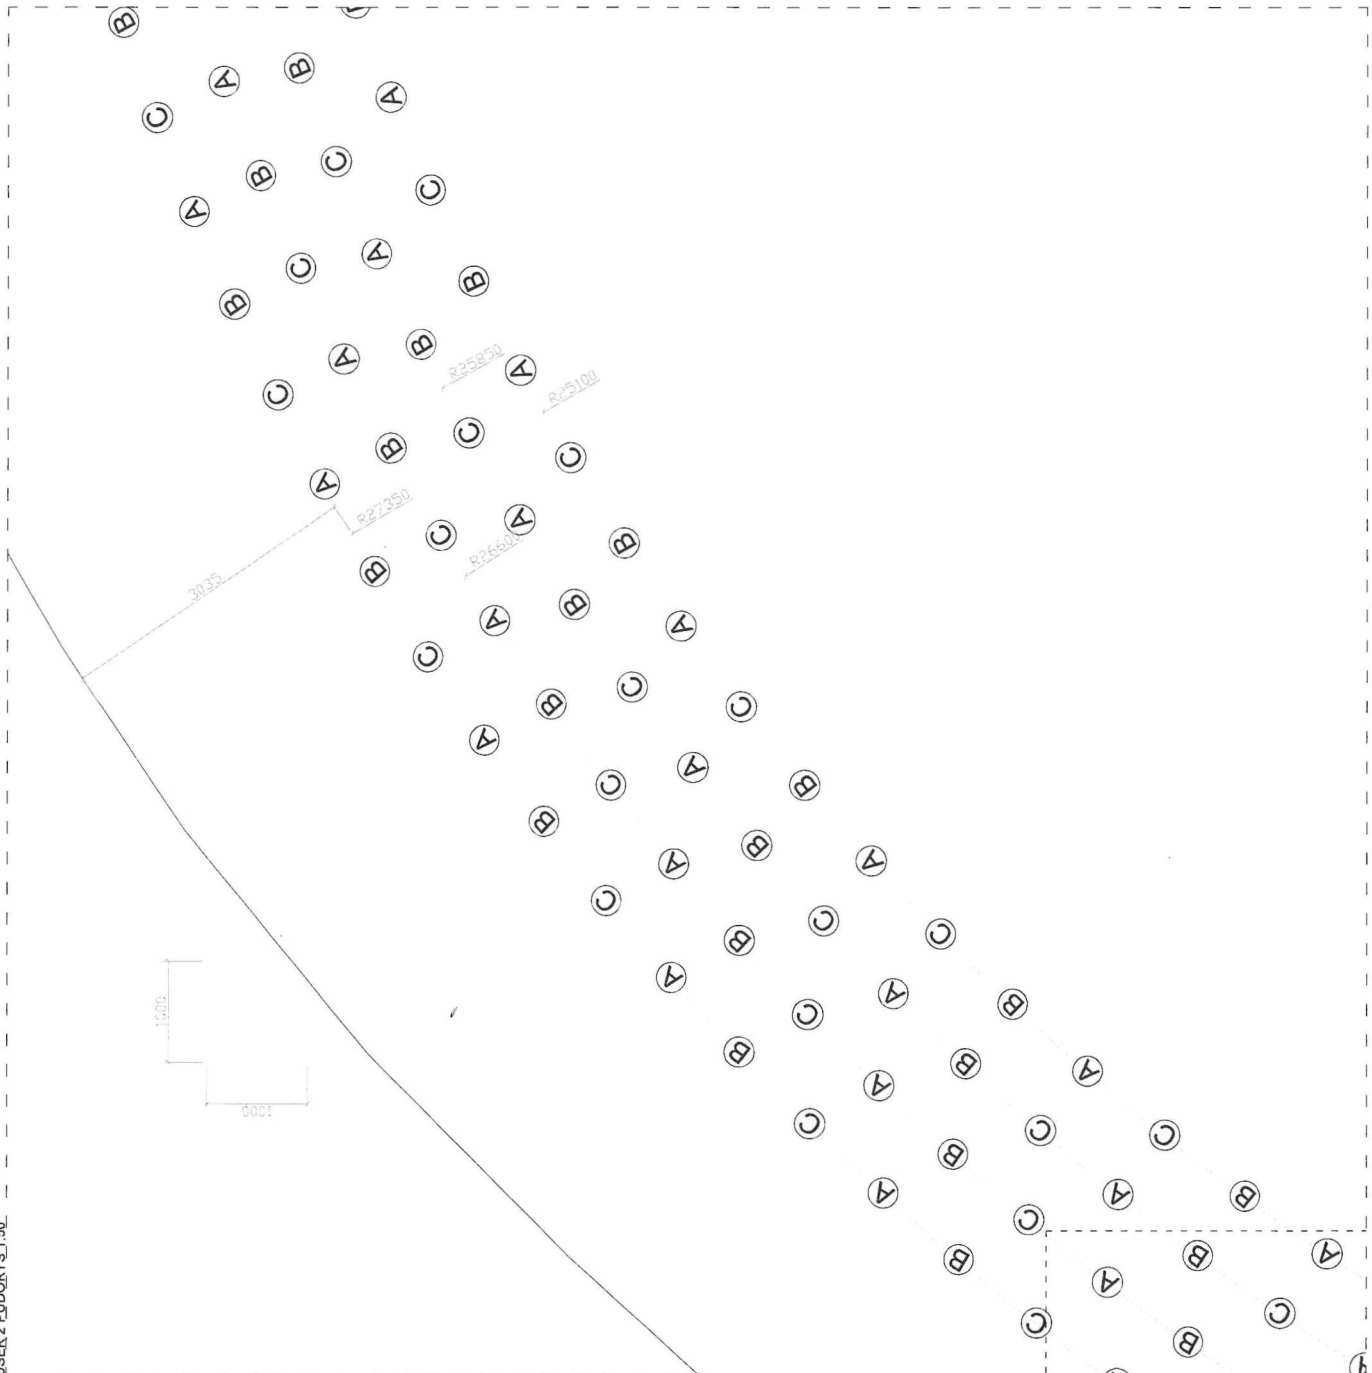

SCHEMA 1:2000

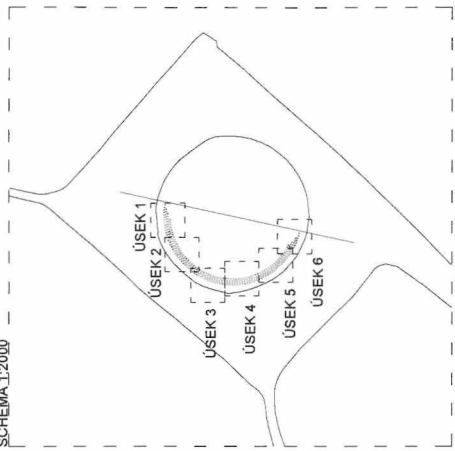


Poznámky
Vzhledem k neznámému podloží doporučujeme kůly ukládat do betonu (C 16/20). Pokud bude zvolena montážní hmota, doporučujeme nejdříve vyzkoušet zkušební kůl a otestovat sílu dložení. Kůly budou zbarveny kůly.
Pro rozmístění kůl je ve výkresech zobrazena souřadnicová síť 1 x 1 m. Kůly se doporučuje osadit ve čtyřech souřadnicových obloucích, ve vzájemné vzdálenosti 0,4 - 0,9 m od sebe. Preferováno je rovnoměrné rozprostření všech typů kůl.


U+U STUDIO
Kamenická 673/5, Praha 7
+420 724 819 859
info@uustudio.cz
datum 07/07/2025
místo Město Most

projekt
LESOPARK
HRABÁK
část číslo výkresu 02
formát A3
název výkresu Páteřová stezka Cirkus Platz - ÚSEK 2
vypracoval

ÚSEK 4 PŮDORYS 1:50

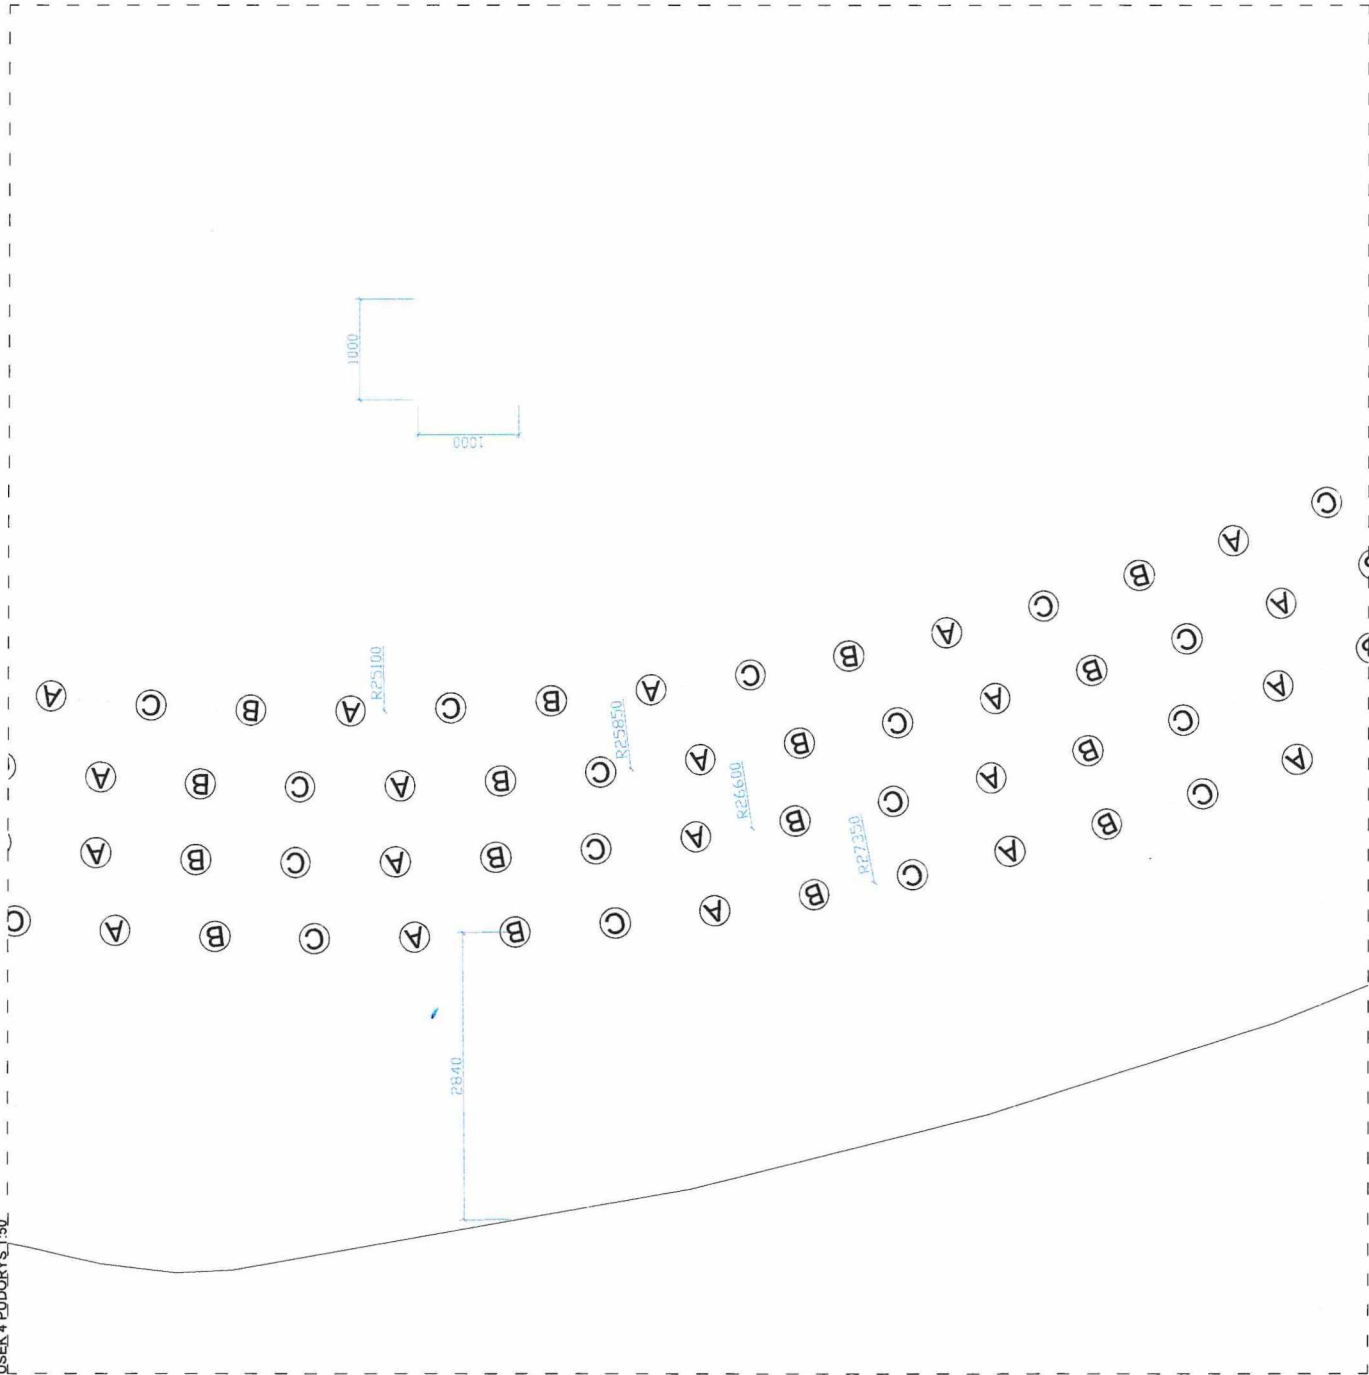

SCHEMA 1:2000


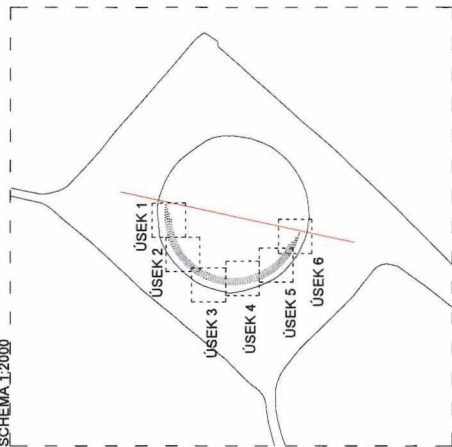


Poznámky
Vzhledem k neznámému podloží doporučujeme kůly ukládat do betonu (C 16/20). Pokud bude zvolena montážní hmota, doporučujeme nejdříve vyzkoušet zkušební kůl a otestovat sílu uložení. Kůly budou zbaveny kůry.
Pro rozmnstění kůlů je ve výkresech zobrazena souřadnicová síť 1 x 1 m. Kůly se doporučuje osadit ve čtyřech sousředných obloucích, ve vzájemné vzdálenosti 0,4 - 0,9 m od sebe.
Přetvárováno je rovnoměrné rozproštění všech typů kůlů.

U/U STUDIO
Kamenická 673/5, Praha 7
+420 724 819 859
info@uuastudio.cz
datum
07/07/2025
investor
Město Most

projekt
LESOPARK
HRABÁK
stupaň
STUDIE
revize
číslo výkresu
02
formát
A3
název výkresu
Párežová stezka Cirkus Platz - ÚSEK 4
vypracoval

ÚSEK 5 PŮDORYS 1:50

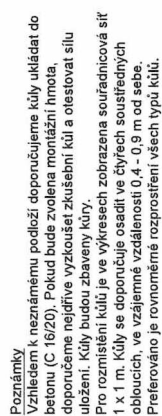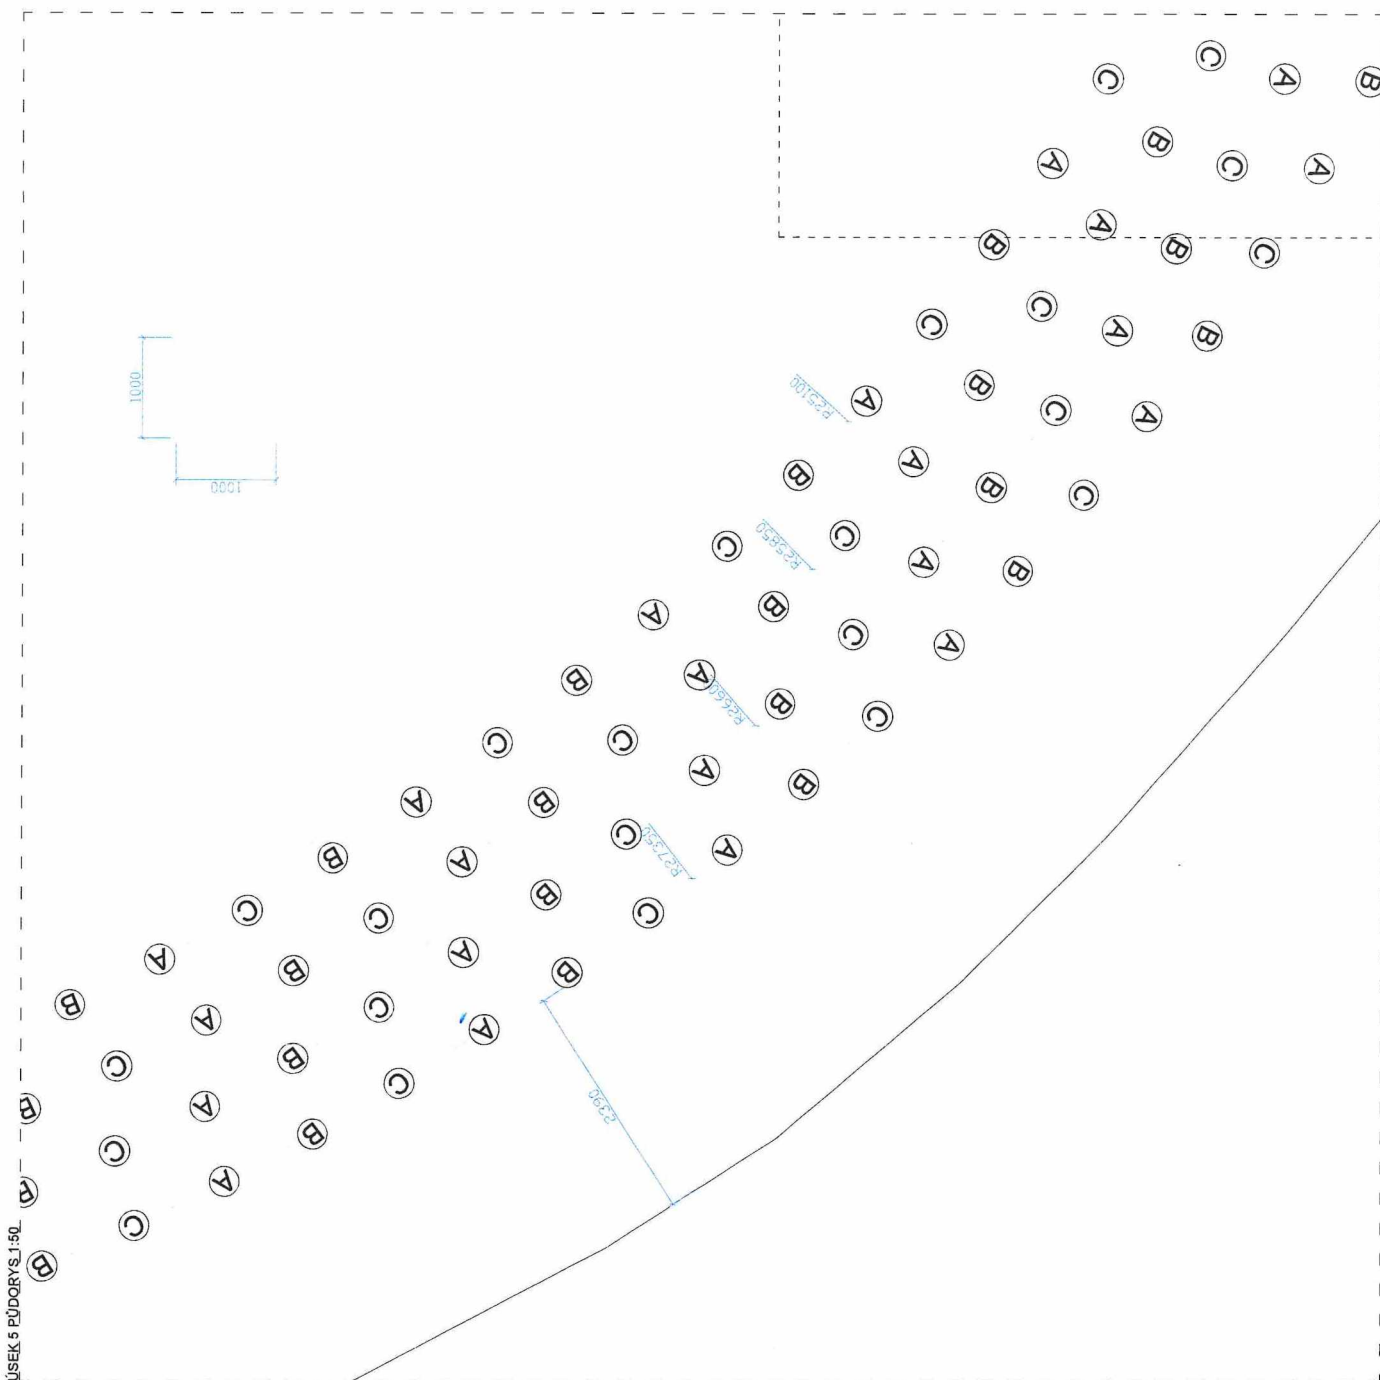

upy
razitelo a podpis

UJU STUDIO

Kamenická 673/5, Praha 7
+220 724 619 859
info@ujustudio.cz




datum
07.07.2025


investor
Město Most

stupňů	číslo výřesu	02
STUDIE	formát	mřířko
revize		A3
	název výřesu	1:50
Přehledná sřezka Čirkus Platz - ÚSEK 5		
vypřesováno		
projekt		
LESOPARK		
HRABAK		

ÚSEK 6 PŮDORYS 1:50

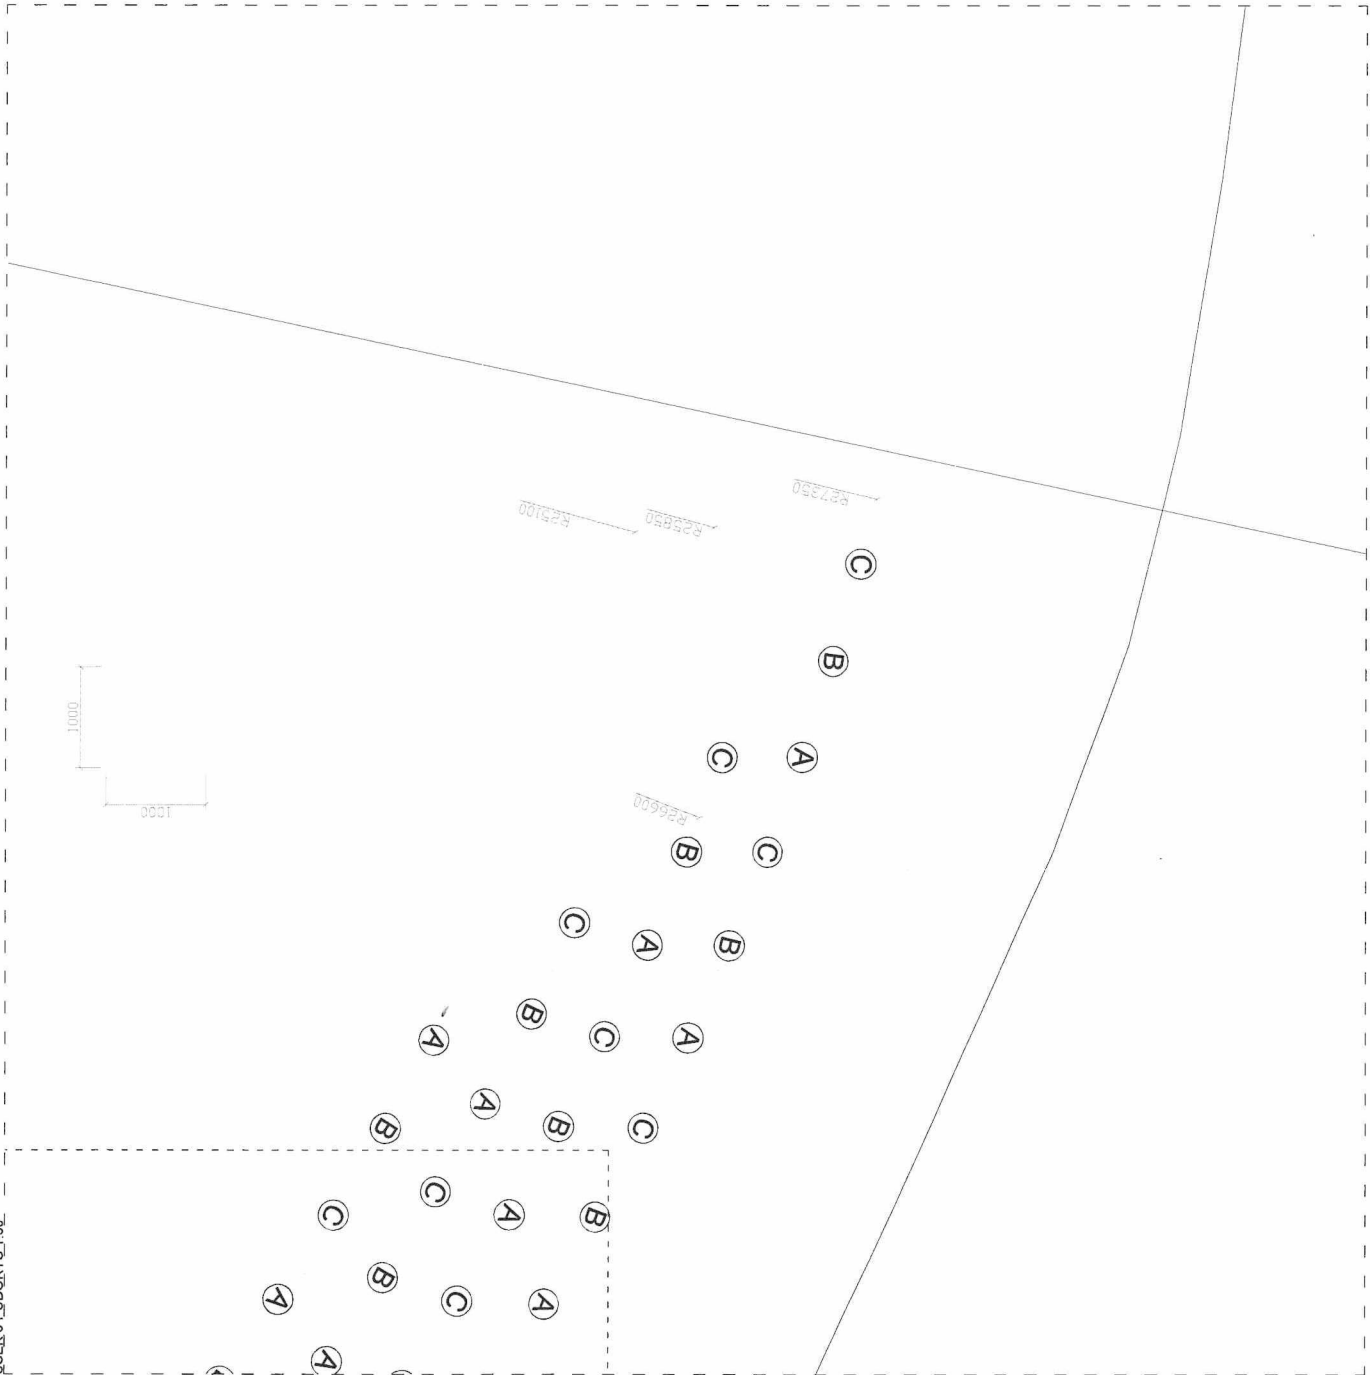

SCHEMA 1:2000

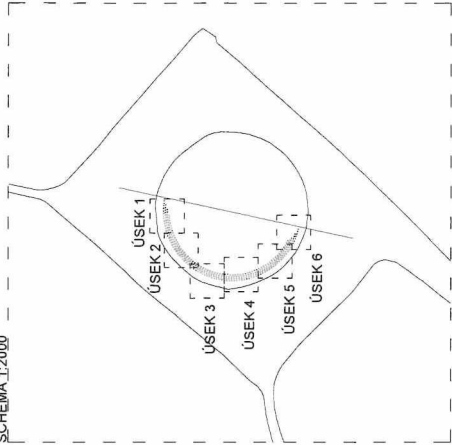


Poznámky
Vzhledem k neznámému podloží doporučujeme kůly ukládat do betonu (C 16/20). Pokud bude zvolena montážní hmota, doporučujeme nejprve vyzkoušet zkušební kůl a otestovat sílu uložení. Kůly budou zbaveny kůry.
Pro rozmístění kůlů je ve výkresech zobrazena souřadnicová síť 1 x 1 m. Kůly se doporučuje osadit ve čtyřech sousledných obloucích, ve vzájemné vzdálenosti 0,4 - 0,9 m od sebe. Preferováno je rovnoměrné rozprostření všech typů kůlů.

U/U STUDIO
Kamenická 673/6, Praha 7
+420 724 818 869
info@uustudio.cz
bav
realizace a podpis
datum
07/07/2025
investor
Město Most

projekt	LESOPARK
	HRABAK
stupň	část
STUDIE	část výkresu
revize	07
	formát
	A3
	nařít
	1:50
	název výkresu
	Pařezová stezka Cirkus Platz - ÚSEK 6
	vyrábě



SCHEMATICKÝ REZ 1:20

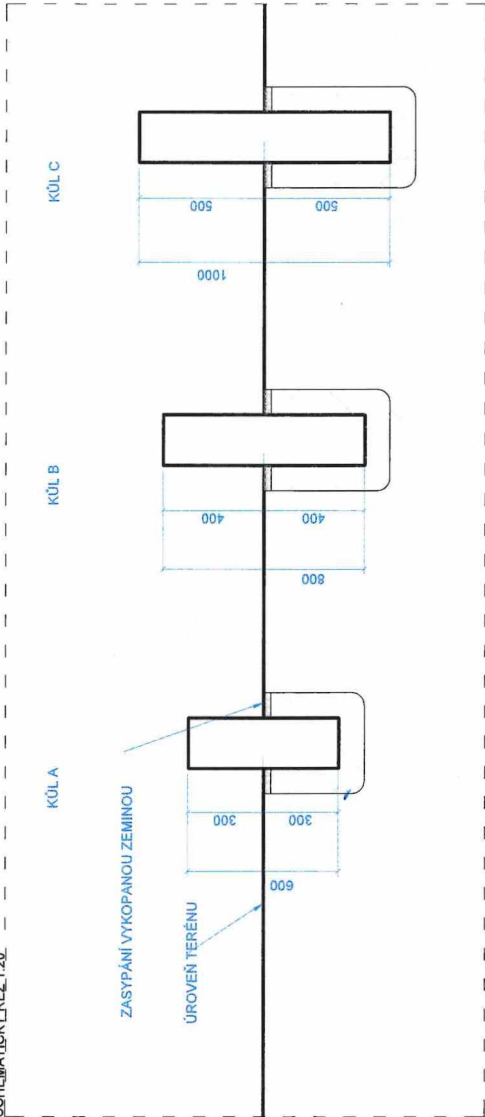

Výkaz výměr
KÚL A (0,6 m) - 100 ks
KÚL B (0,8 m) - 100 ks
KÚL C (1 m) - 100 ks
celkem - 300 ks

Poznámky
Vzhledem k neznámému podloží doporučujeme kůly ukládat do betonu (C 16/20). Pokud bude zvolena montážní hmota, doporučujeme nejprve vyzkoušet zkušební kůl a otestovat sílu uložení. Kůly budou zbaveny kůry.
Pro rozmístění kůlů je ve výkresech zobrazena souřadnicová síť 1 x 1 m. Kůly se doporučuje osadit ve čtyřech sousedních obloucích, ve vzájemné vzdálenosti 0,4 - 0,9 m od sebe. Preferováno je rovnoměrné rozprostření všech typů kůlů.

3D SCHEMATA

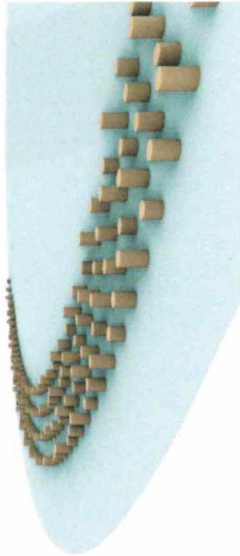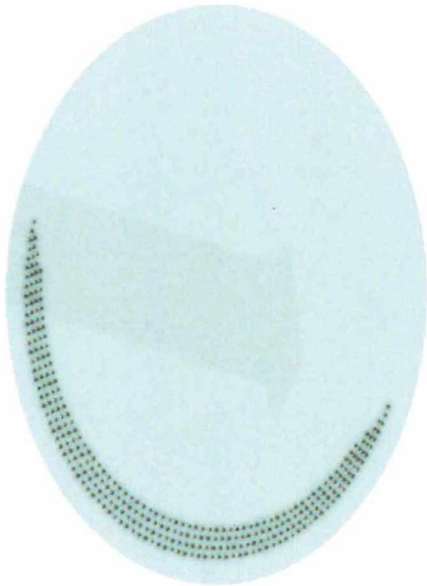

U+U STUDIO
Kamenická 673/5, Praha 7
+420 724 818 859
info@uustudio.cz




byl
realizace a podpis
datum
07/07/2025
investor
Město Most

projekt
LESOPARK
HRABAK

stupeň
STUDIE
revize
část výkresu
08
formát
malířko
A3

název výkresu
Přístřešek stěška Cirkus Platz- REZ, SCHEMA
vypracoval

Ohniště
ocel; 30 cm; ø 100 cm

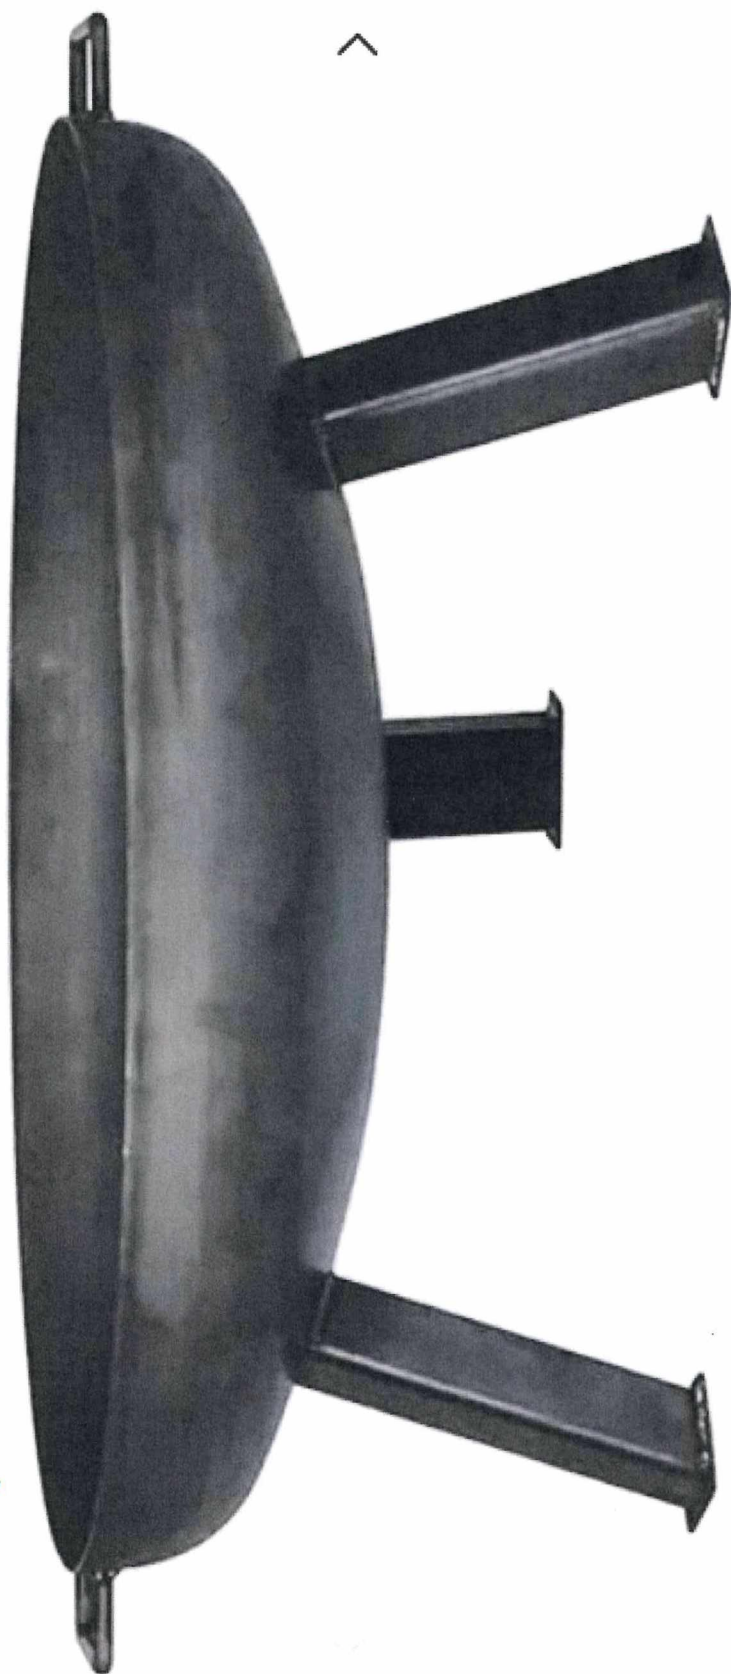

Konstrukce: RAL 9005
Barva prken: Teak
Délka latic: 1950 mm
Výška sedáku: 450 mm
Šířka stolu: 640 mm
Šířka sedáku: 400 mm
Výška stolu: 800 mm



NABÍDKOVÝ LIST

„Revitalizace parku Hrabák“

Název firmy, organizace: Technické služby města Mostu a.s.
Zastoupená: Vladimír Kubík – předseda představenstva
Ing. Michal Hartman – místopředseda představenstva
Adresa: Dělnická 164, 434 01 Most - Velebudice
Telefon: 476 453 211 ISDS: vywt2un E-mail: info@tsmost.cz
IČO: 64052265 DIČ: CZ64052265
Bankovní spojení: UniCredit Bank Czech Republic and Slovakia, a.s.
Číslo účtu: 164064/2700
Pojištění odpovědnosti u: Kooperativa pojišťovna, a.s. č. pojistky: 7721127380
Pojistná částka: 10.000.000,- Kč
Obchodní rejstřík: Krajský soud v Ústí nad Labem, oddíl B, vložka 771

Celková cena díla bez DPH	:	1 270 238,00 Kč
Cena DPH	:	266 749,98 Kč
Cena zakázky celkem vč. DPH	:	1 536 987,98 Kč

Cena zahrnuje:

1. Výrobu, dopravu a montáž ocelové brány
2. Výrobu, dopravu a montáž 10 ks land art sedáků
3. Výrobu a dopravu dřevěného prvku – vlnka
4. Výrobu 300 ks dřevěných kůlů včetně dopravy
5. Instalaci 300 ks dřevěných kůlů
6. Pořízení 3 ks pивních setů
7. Ukotvení pивních setů (zabetonováním)
8. Pořízení 3 přenosných ohnišť
9. Úpravu zeleně a terénu
10. Úpravu terénu a čištění zametacím strojem
11. Ruční a strojní čištění v areálu

Níže podepsaný prohlašuje, že cena uvedená v nabídkovém listě obsahuje veškeré požadavky na realizaci výše uvedené zakázky dle zadání této zakázky.

V Mostě dne 7.8.2025

Ing. Michal Hartman
ředitel společnosti

Technické služby města Mostu a.s.
Dělnická 164, 434 01 Most

Cenová nabídka: Revitalizace parku Hrabák

Objednatel: Magistrát města Mostu - Odbor rozvoje a dotací

1. Výroba, doprava a montáž ocelové brány	cena bez DPH
výroba brány vč. nátěru	187 740,00 Kč
zinkování	4 000,00 Kč
montáž	45 045,00 Kč
doprava + hydraulická ruka	15 582,00 Kč
přistavení kontejneru a odvoz zeminy	1 795,00 Kč
celkem bez DPH	254 162,00 Kč

2. Výroba, doprava a montáž land art sedáků	cena bez DPH
výroba	80 280,00 Kč
povrchová úprava	33 600,00 Kč
doprava + montáž	32 070,00 Kč
celkem bez DPH	145 950,00 Kč

3. Výroba dřevěné vlnky vč. dopravy	cena bez DPH
materiál + výroba	41 738,00 Kč
doprava	1 050,00 Kč
celkem bez DPH	42 788,00 Kč

4. Výroba 300 ks dřevěných kůlů	cena bez DPH
výroba kůlů	128 817,00 Kč
sražení hran	3 150,00 Kč
nátěr asfaltovou penetrací spodních částí kůlů	39 858,00 Kč
ochranný nátěr	12 114,00 Kč
celkem bez DPH	183 939,00 Kč

5. Instalace kůlů	cena bez DPH
materiál (stěrk, beton)	82 205,00 Kč
zemní a terénní práce	198 800,00 Kč
výkopové práce - Bobcate	11 858,00 Kč
doprava	5 250,00 Kč
celkem bez DPH	298 113,00 Kč

6. Ohniště	cena bez DPH
pořízení 3 ks přenosných ohnišť	10 815,00 Kč

7. Pivní sety	cena bez DPH
pořízení 3 ks pivních setů	34 553,00 Kč

8. Zabetonování pivních setů	cena bez DPH
doprava z TS do parku Hrabák	1 950,00 Kč
zámečnické práce	3 290,00 Kč
pomocné práce	4 200,00 Kč
instalace sloupků (vrtání 16x, betonáž 8x, beton)	12 600,00 Kč
celkem bez DPH	22 040,00 Kč

9. Úprava zeleně a terénu	cena bez DPH
přípravné práce na zeleni v rámci revitalizace parku	212 382,00 Kč
stěpkování	28 456,00 Kč
pomocné práce	2 240,00 Kč
celkem bez DPH	243 078,00 Kč

10. Úprava terénu + čištění zametacím strojem	cena bez DPH
traktorbagr vč. strojníka	8 554,00 Kč
strojové zametání	7 714,00 Kč
doprava	2 360,00 Kč
uložení odpadu	4 482,00 Kč
celkem bez DPH	23 110,00 Kč

11. Čištění v areálu	cena bez DPH
strojní čištění (empas) - schody	5 290,00 Kč
ruční čištění	6 400,00 Kč
celkem bez DPH	11 690,00 Kč

Celková cena bez DPH	1 270 238,00 Kč
DPH 21 %	266 749,98 Kč
Celková cena včetně DPH	1 536 987,98 Kč

V Mostě dne 7.8.2025

Ing. Michal Hartman
ředitel společnosti

