



DODATEK Č. 1

ke smlouvě SML-00462-2024-999

Lesy České republiky, s.p.

se sídlem Přemyslova 1106/19, Nový Hradec Králové, 500 08 Hradec Králové

IČO: 421 96 451

DIČ: CZ42196451

zapsaný v obchodním rejstříku vedeném Krajským soudem v Hradci Králové, oddíl AXII, vložka 540

zastoupený [redacted] Správy toků – oblast povodí Dyje, na základě pověření ze dne 28. 12. 2022

ve věcech technických jedná: [redacted] i Správy toků – oblast povodí Dyje

tel.: [redacted] e-mail: [redacted]

tel.: [redacted], e-mail: [redacted]

[redacted] osoba pracující pod vedením [redacted]

tel.: [redacted], e-mail [redacted]

bankovní spojení: Česká národní banka
číslo účtu: 7409511/0710

datová schránka: e8jcfns

(dále jako „objednatel“) na straně jedné

a

RONYTRANS, s.r.o.

se sídlem Přívrat 1454/12, Žabovřesky, 616 00 Brno

IČO: 277 03 568

DIČ: CZ27703568

zapsaná v obchodním rejstříku vedeném Krajským soudem v Brně, oddíl C, vložka 53276

zastoupená Jiřím Bednářem, jednatelem

ve věcech technických jedná: [redacted] i

tel.: [redacted], e-mail: [redacted]

bankovní spojení: Česká spořitelna, a.s.
číslo účtu: 4478482/0800

datová schránka: jhpx5fn

kontakt: tel.: [REDACTED] e-mail: [REDACTED]

(dále jako „*zhotovitel*“) na straně druhé

(objednatel a zhotovitel dále též společně jako „*smluvní strany*“ a každý jednotlivě jako „*smluvní strana*“)

uzavírají níže uvedeného dne, měsíce a roku tento Dodatek č. 1 ke smlouvě SML-00462-2024-999 (dále jen „*dodatek*“):

I.

Úvodní ustanovení

1. Dne 9. 1. 2025 byla mezi smluvními stranami uzavřena Smlouva o dílo SML-00462-2024-999 (dále jen „*Smlouva*“), jejímž předmětem je závazek zhotovitele provést dílo „Revitalizace Hruškovice, k.ú. Žádovice a k.ú. Ježov“ (dále jen „*dílo*“) a to za podmínek ve smlouvě uvedených. Předmětem díla je revitalizace úseku vodního toku Hruškovice v k.ú. Žádovice a k.ú. Ježov.
2. Na kontrolním dnu č. 1 stavby, která je předmětem díla, bylo dohodnuto, že typ a rozsah opevnění nárazového ostrůvku za vývarem kamenného stupně nad přehrážkou v PF 42 jsou vzhledem k vysokým N-letým průtokům v toku nedostatečné a je zapotřebí jejich úprava.
3. Na kontrolním dnu č. 1 stavby, která je předmětem díla, bylo dohodnuto, že je žádoucí, aby stěny z dřevěné kulatiny u navržených přehrážek č. 1,2,6,7,8,9 a 10 byly, vzhledem k riziku pronikání jemných částic stěnou přehrážky, doplněny vhodnou geotextilií.

II.

Předmět dodatku

1. Předmětem tohoto dodatku je závazek zhotovitele provést vícepráce a méněpráce vznikající na základě změn při provádění díla.
2. Předmětem víceprací je:
 - Provedení opevnění ostrůvku za vývarem kamenného stupně nad přehrážkou v PF 42 rovnatinou z lom. kamene o hmotnosti 200-500 kg a tloušťce konstrukce 0,6 m v ploše 49,9 m², o celkovém objemu 29,94 m³.
 - Doplnění stěny z dřevěné kulatiny u přehrážek č. 1,2,6,7,8,9 a 10 (7 ks) o geotextilii 300 g/m². Geotextilie bude realizována v celkové ploše 100,99 m².
3. Předmětem méněprací je původně uvažované opevnění ostrůvku za vývarem kamenného stupně nad přehrážkou v PF 42 z pohozu z lom. kamene do 200 kg v ploše 20 m², o celkovém objemu 12 m³.
4. Na základě vzniku víceprací a méněprací došlo ke změně ceny za dílo, a to takto:

Původní cena za dílo: 5 572 056,30 Kč bez DPH

Cena víceprací: 73 491,75 Kč bez DPH

Cena méněprací: 21 141,48 Kč bez DPH

Cena za dílo dle dodatku: 5 624 406,57 Kč bez DPH

5. Smluvní strany se v souladu s výše uvedeným dohodly na změně smlouvy takto:

a) Čl. III. odst. 1 smlouvy se ruší a nahrazuje tímto zněním:

„Za provedení díla dle této smlouvy náleží zhotoviteli celková cena za dílo ve výši 5 624 406,57 Kč (slovy: pět milionů šest set dvacet čtyři tisíc čtyři sta šest korun českých padesát sedm haléřů) bez DPH. DPH bude připočtena ve výši dle příslušného právního předpisu (zákon č. 235/2004 Sb., o dani z přidané hodnoty, ve znění pozdějších předpisů – dále jen „zákon o DPH“), vznikne-li k její úhradě povinnost. Tato cena zahrnuje veškeré náklady zhotovitele na provedení díla, včetně poskytnutí všech práv a plnění dle této smlouvy.“

III.

Závěrečná ustanovení

1. Ostatní ustanovení smlouvy nedotčené tímto dodatkem zůstávají v platnosti.
2. Tento dodatek nabývá platnosti dnem jeho podpisu oběma smluvními stranami. Pokud tento dodatek podléhá povinnosti uveřejnění dle zákona č. 340/2015 Sb., o zvláštních podmínkách účinnosti některých smluv, uveřejňování těchto smluv a o registru smluv (zákon o registru smluv), ve znění pozdějších předpisů, nabývá účinnosti dnem jeho uveřejnění v souladu se zmíněným zákonem; smluvní strany pro tyto případy vyjadřují svůj souhlas s uveřejněním celého znění dodatku včetně metadat, a to v rozsahu a způsobem stanoveným zákonem. V ostatních případech tento dodatek nabývá účinnosti dnem jeho podpisu oběma smluvními stranami.
3. Zastupuje-li každou ze smluvních stran osoba oprávněná za ni jednat, jež disponuje platným uznávaným elektronickým podpisem ve smyslu zákona č. 297/2016 Sb., o službách vytvářejících důvěru pro elektronické transakce, ve znění pozdějších předpisů, je tento dodatek uzavírán elektronicky. V ostatních případech se dodatek uzavírá v listinné podobě a je vyhotoven v počtu 2 stejnopisů, z nichž po 1 vyhotovení obdrží každá ze smluvních stran.
4. Nedílnou součástí tohoto dodatku jsou tyto přílohy:
Příloha č. 1 - Rozpočet víceprací
Příloha č. 2 – Rozpočet méněprací
Příloha č. 3 – Změnový list č. 209/2025/1

dle elektronického podpisu
Za objednatele:

dle elektronického podpisu
Za zhotovitele:

.....
[redacted]
[redacted] Správy toků - oblast povodí Dyje
Lesy České republiky, s.p.

.....
Jiří Bednář
jednatel
RONYTRANS, s.r.o.

SOUPIS PRACÍ

Stavba:



Revitalizace Hruškovice k.ú. Žádovice a k.ú. Ježov - vícepráce

Objekt: 5039/006_01 - SO 01 - Revitalizace toku
Místo: Žádovice, Ježov
Zadavatel: Lesy České republiky, s.p.
Zhotovitel: RONYTRANS, s.r.o.

Datum: 11.08.2025
Projektant:
Zpracovatel:

PČ	Typ	Kód	Popis	MJ	Množství	J.cena [CZK]	Cena celkem [CZK]
----	-----	-----	-------	----	----------	--------------	-------------------

Náklady soupisu celkem 73 491,75

D		HSV	Práce a dodávky HSV				73 491,75
D		2	Zakládání				8 698,30
1	K	213141131	Zřízení vrstvy z geotextilie ve sklonu přes 1:2 do 1:1 š do 3 m	m2	100,990	48,70	4 918,21
VV		"Plocha geotextilie" 100,99				100,990	
2	M	69311081	geotextilie netkaná separační, ochranná, filtrační, drenážní PES 300g/m2	m2	119,623	31,60	3 780,09
VV		100,99*1,1845 "Přepočtené koeficientem množství				119,623	
D		4	Vodorovné konstrukce				64 793,45
3	K	463211153	Rovnanina objemu přes 3 m3 z lomového kamene tříděného hmotnosti přes 200 do 500 kg s urovnáním líce	m3	29,940	2 164,11	64 793,45
VV		"opevnění konec úseku - ostrůvek" 49,9*0,6				29,940	

SOUPIS PRACÍ



Stavba: **Revitalizace Hruškovice k.ú. Žádovice a k.ú. Ježov - méněpráce**

Objekt: 5039/006 01 - SO 01 - Revitalizace toku

Místo: Žádovice, Ježov

Zadavatel: Lesy České republiky, s.p.

Zhotovitel: RONYTRANS, s.r.o.

Datum: 11.8.2025

Projektant:

Zpracovatel:

PČ	Typ	Kód	Popis	MJ	Množství	J.cena [CZK]	Cena celkem [CZK]
----	-----	-----	-------	----	----------	--------------	-------------------

Náklady soupisu celkem

-21 141,48

D HSV Práce a dodávky HSV

-21 141,48

D 4 Vodorovné konstrukce

-21 141,48

1	K	464511122	Pohoz z kamene záhozového hmotnosti do 200 kg z terénu	m3	-12,000	1 761,79	-21 141,48
vv			"opevnění pohozem,tl 0,6 m, konec úseku - ostrůvek"0,6*5*4" 12		12,000		

ZMĚNOVÝ LIST (ZmL) č.: 209/2025/1		Lesy České republiky, s.p. Přemyslova 1106/19, Nový Hradec Králové, PSČ 500 08 IČO: 421 96 451, DIČ: CZ42196451	
Organizační jednotka	Správa toků - oblast povodí Dyje		
Název akce	Revitalizace Hruškovice, k.ú. Žádovice a k.ú. Ježov		
Zhotovitel akce	RONYTRANS, s.r.o., sídlo: Přívrat 1454/12, Žabovřesky, 616 00 Brno, IČO: 277 03 568, DIČ: CZ27703568		
Charakter akce (I/N)	I	Účetní číslo akce:	942 002
Zdroj financování	NPŽP		
Druh zakázky	ZPŘ		
Číslo SoD, datum uzavření	SML-00462-2024-999 z 9.1.2025	Cena za dílo (v Kč bez DPH)	5 572 056,30
Dodatky SoD, datum uzavření	-		
Cena za dílo dle dosud uzavřených dodatků SoD (v Kč bez DPH)		5 572 056,30	
Specifikace (popis) změny			
Situování: 1) Opevnění nárazového břehu/ostrůvku za vývarem kamenného stupně na začátku předmětného úseku, tj. nad přehrázkou v PF 42. 2) Přehrážka č. 1 v km 0,300; č. 2 v km 0,350; č. 6 v km 0,800; č. 7 v km 0,845; č. 8 v km 0,880; č. 9 v km 0,917 a č. 10 v km 0,964.			
Popis: 1) Změna typu a rozsahu opevnění nárazového svahu ostrůvku na začátku řešeného úseku. Místo pohozy do 200 kg o tloušťce konstrukce 0,6 m v ploše 20 m2 bude použita rovnanina o hmotnosti 200-500 kg o tloušťce konstrukce 0,6 m v ploše 49,9 m2. 2) Doplnění stěny z dřevěné kulatiny u přehrázek č. 1,2,6,7,8,9 a 10 (7 ks) o geotextilii 300 g/m2. Geotextilie bude uchycena na stěny z kulatiny způsobem dle upraveného výkresu "Vzorový výkres dřevěné přehrážky" v celkové ploše 100,99 m2.			
Příčina - důvod vzniku změny			
1) Na kontrolním dnu č. 1 bylo dohodnuto, že navržené opevnění pohozem je vzhledem k vysokým N-letým průtokům pro zajištění stability ostrůvku nedostatečné, současně je nedostatečný rozsah opevnění. Z toho důvodu byla zápisem z KD navržena změna opevnění z pohozy na kam. rovnaninu s předpokládaným rozsahem a hmotností rovnaniny, tento předpoklad byl poté upřesněn dle skutečného stavu v terénu. 2) Na kontrolním dnu č. 1 bylo dohodnuto, že z důvodu omezení pronikání jemných částic tělesem přehrázek, bude dřevěná stěna doplněna o geotextilii.			
Přílohy			
Příloha č. 1 Rozpočet - vícepráce Příloha č. 2 Rozpočet - méněpráce Příloha č. 3 Vzorový výkres dřevěné přehrážky Příloha č. 4 Fotodokumentace Příloha č. 5 Záznamy ze SD			
Vliv na cenu, závazné parametry, termín dokončení, harmonogram prací			
Vliv změny na cenu díla		ano	
Vliv na závazné parametry		ne	
Vliv na časový a finanční harmonogram, případně na termín dokončení		ne	
Nerealizované stavební práce (méněpráce) dle tohoto ZmL celkem (v Kč bez DPH)		21 141,48	
Dodatečné stavební práce (vícepráce) dle tohoto ZmL celkem (v Kč bez DPH)		73 491,75	
Nerealizované stavební práce (méněpráce) od začátku stavby (včetně tohoto ZmL) (v Kč bez DPH)		21 141,48	
Dodatečné stavební práce (vícepráce) od začátku stavby (včetně tohoto ZmL) (v Kč bez DPH)		73 491,75	
Dodatečné stavební práce (vícepráce) od začátku stavby (v %)		1,32	
Cena za dílo v případě uzavření dodatku dle tohoto ZmL (v Kč bez DPH)		5 624 406,57	
Vypracování, potvrzení			
Funkce	Datum		
	21.8.2025		
	28.8.2025		
	28.8.2025		
	28.8.2025		
	27.8.2025		
Záznamy o změně			
datum	číslo strany SD		
17.03.2025	5322005, 5322006		

SOUPIS PRACÍ

Stavba:



Revitalizace Hruškovice k.ú. Žádovice a k.ú. Ježov - vícepráce

Objekt: 5039/006_01 - SO 01 - Revitalizace toku

Místo: Žádovice, Ježov

Datum: 11.08.2025

Zadavatel: Lesy České republiky, s.p.

Projektant:

Zhotovitel: RONYTRANS, s.r.o.

Zpracovatel:

PČ	Typ	Kód	Popis	MJ	Množství	J.cena [CZK]	Cena celkem [CZK]
----	-----	-----	-------	----	----------	--------------	-------------------

Náklady soupisu celkem

73 491,75

D HSV Práce a dodávky HSV 73 491,75

D 2 Zakládání 8 698,30

1	K	213141131	Zřízení vrstvy z geotextilie ve sklonu přes 1:2 do 1:1 š do 3 m	m2	100,990	48,70	4 918,21
---	---	-----------	---	----	---------	-------	----------

VV "Plocha geotextilie" 100,99 100,990

2	M	69311081	geotextilie netkaná separační, ochranná, filtrační, drenážní PES 300g/m2	m2	119,623	31,60	3 780,09
---	---	----------	--	----	---------	-------	----------

VV 100,99*1,1845 "Přepočtené koeficientem množství" 119,623

D 4 Vodorovné konstrukce 64 793,45

3	K	463211153	Rovnanina objemu přes 3 m3 z lomového kamene tříděného hmotnosti přes 200 do 500 kg s urovnáním líce	m3	29,940	2 164,11	64 793,45
---	---	-----------	--	----	--------	----------	-----------

VV "opevnění konec úseku - ostrůvek" 49,9*0,6 29,940

SOUPIS PRACÍ

Stavba:



Revitalizace Hruškovice k.ú. Žádovice a k.ú. Ježov - méněpráce

Objekt: 5039/006 01 - SO 01 - Revitalizace toku

Místo: Žádovice, Ježov

Datum: 11.8.2025

Zadavatel: Lesy České republiky, s.p.

Projektant:

Zhotovitel: RONYTRANS, s.r.o.

Zpracovatel:

PČ	Typ	Kód	Popis	MJ	Množství	J.cena [CZK]	Cena celkem [CZK]
----	-----	-----	-------	----	----------	--------------	-------------------

Náklady soupisu celkem

-21 141,48

D HSV Práce a dodávky HSV

-21 141,48

D 4 Vodorovné konstrukce

-21 141,48

1	K	464511122	Pohoz z kamene záhozového hmotnosti do 200 kg z terénu	m3	-12,000	1 761,79	-21 141,48
---	---	-----------	--	----	---------	----------	------------

vv


"opevnění pohozem,tl 0,6 m, konec úseku - ostrůvek"0,6*5*4"
12

12,000


VZOROVÝ VÝKRES DŘEVĚNÉ PŘEHRÁŽKY

PŮDORYS
M1:50


PLATÍ PRO PŘEHRÁŽKY Č. 1, 2, 6 AŽ 10 = CELKEM 7 KS PŘEHRÁŽEK.
PŘEHRÁŽKY Č. 3 AŽ 5 VIZ VÝKRES D.5.7.

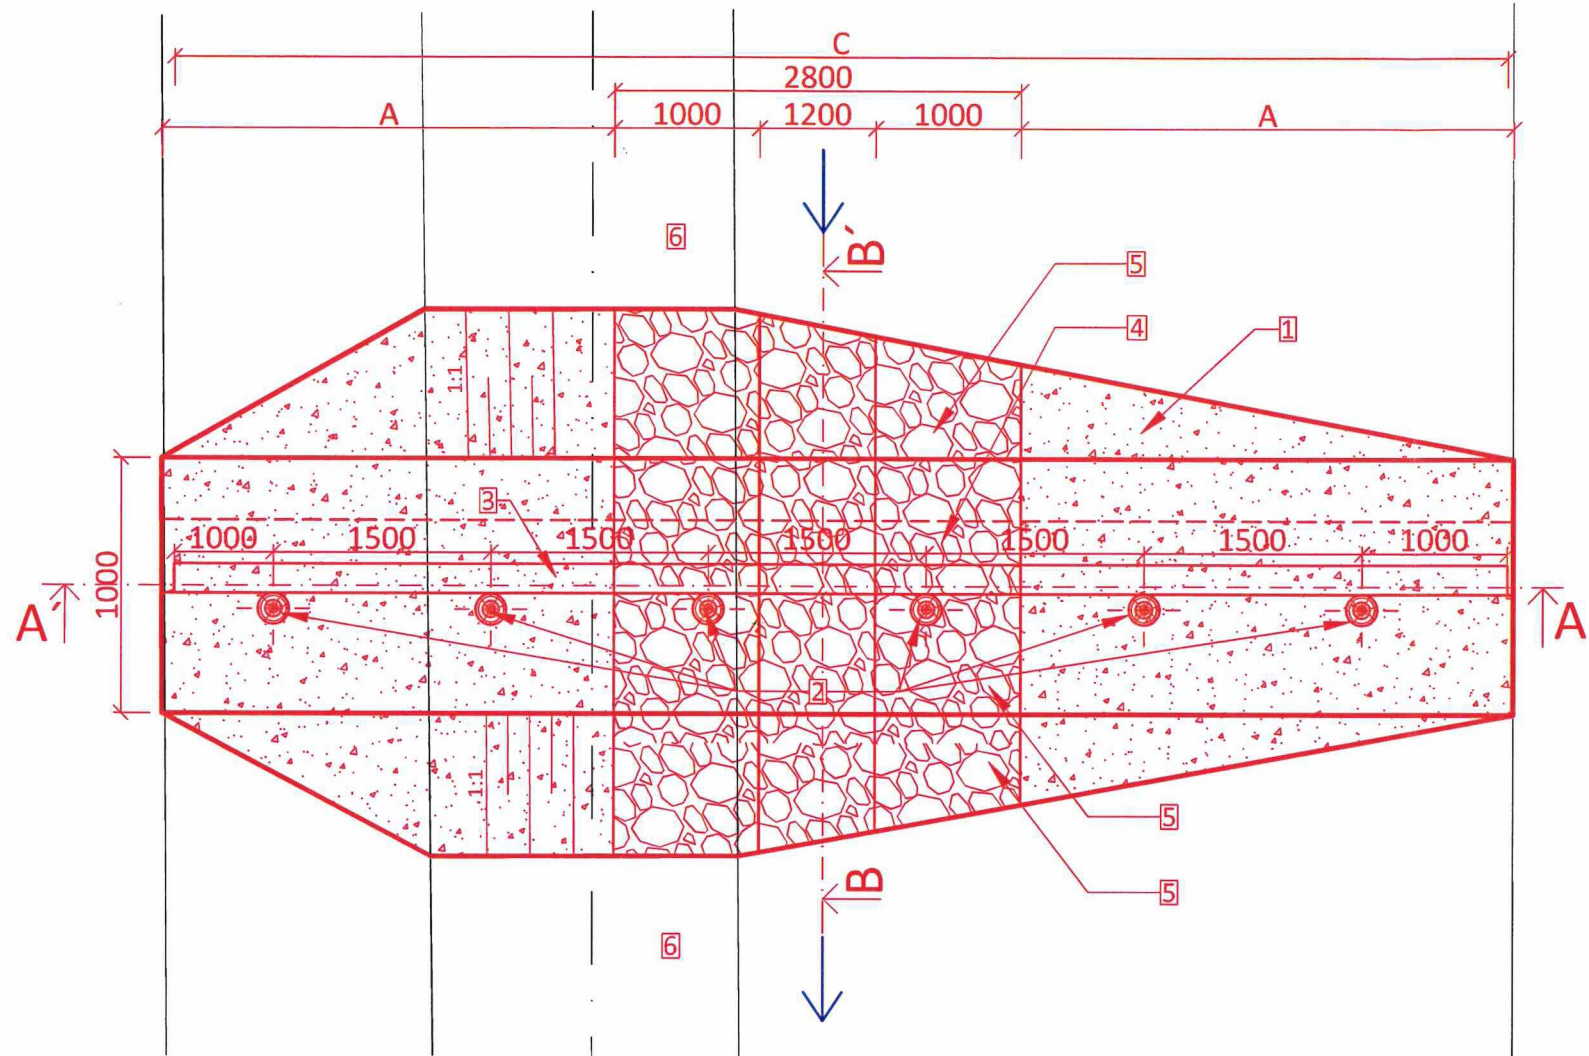

ŘEZ A-A'
M1:50

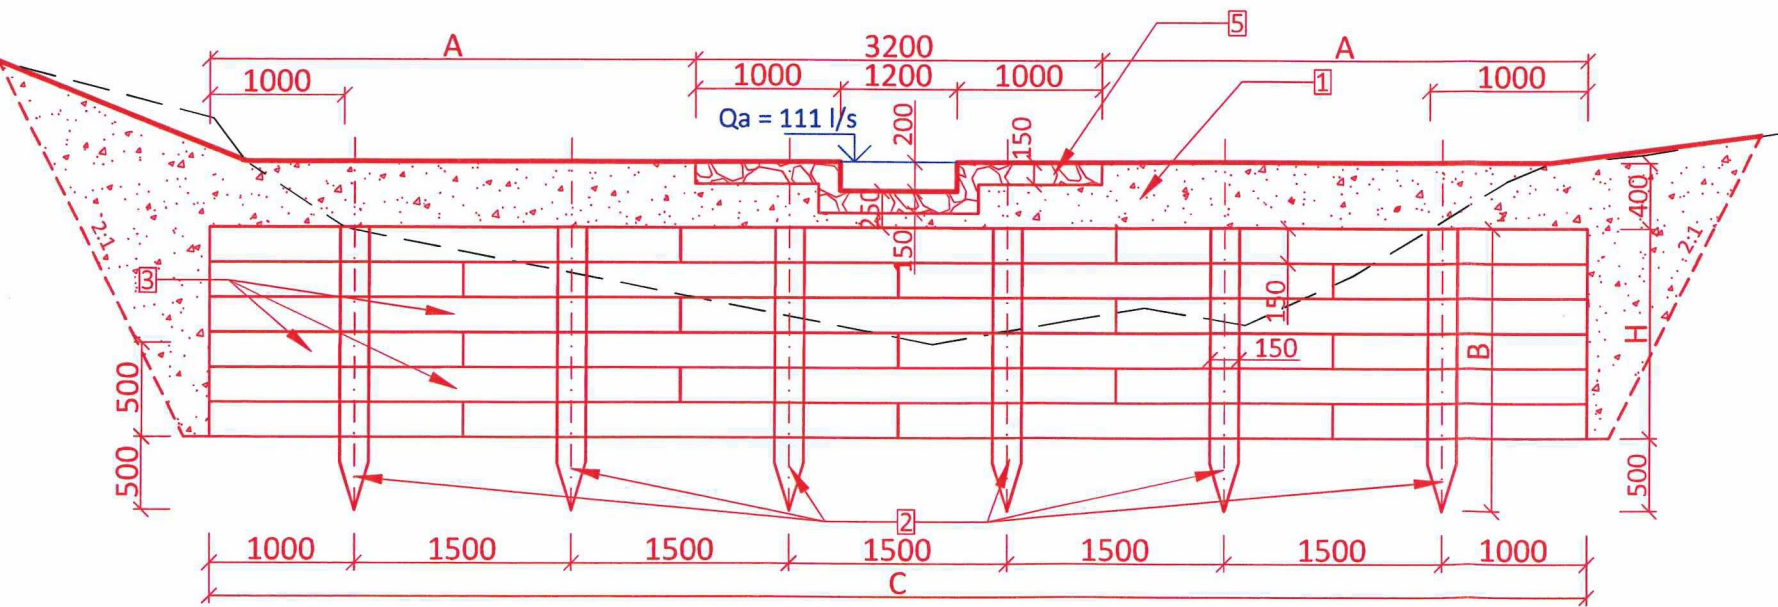

PODÉLNÝ ŘEZ B-B'
M1:50, ř. km 0,845

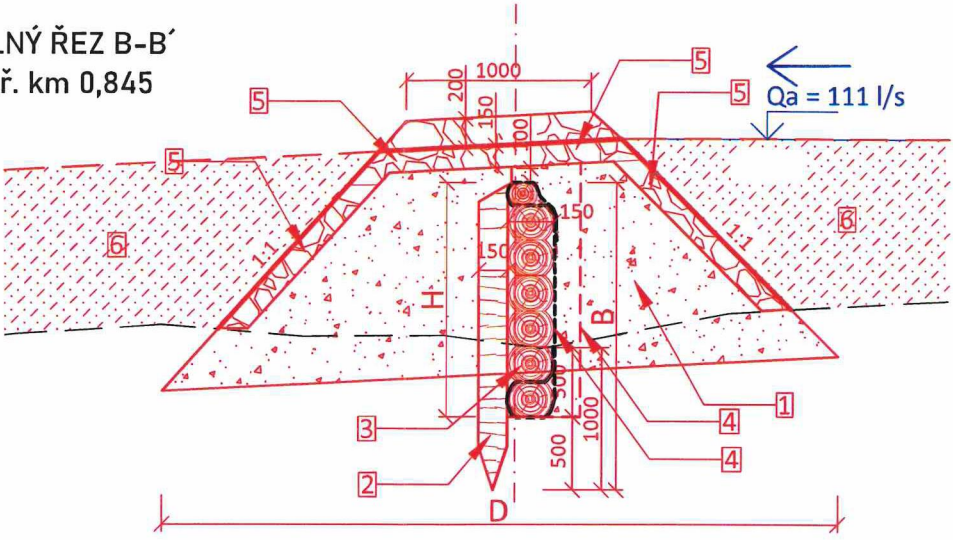

TABULKA		PŘEHRÁŽKA Č.								SUMA
ROZMĚR	POPIS	1	2	6	7	8	9	10		
A		1.75	1.4	1.65	4	2.15	1.9	4.35	17.20	
B	VÝŠKA DŘEVĚNÝCH KŮLŮ	1.8	1.7	1.7	1.7	1.8	2.1	1.4	12.20	
C	ŠÍŘKA DŘEVĚNÉ STĚNY	5.7	5.4	5.5	9.2	6.3	6.4	8	46.50	
D		4.6	4.4	4.4	4.8	4.8	4.4	4.2	31.60	
H	VÝŠKA DŘEVĚNÉ STĚNY	1.3	1.2	1.2	1.2	1.3	1.6	0.9	8.70	
S	PLOCHA GEOTEXTILIE	12.78	11.57	11.78	19.71	14.13	16.27	14.74	100.99	
S (+10%)	PLOCHA GEOTEXTILIE (+10%)	14.06	12.73	12.96	21.68	15.54	17.90	16.21	111.08	

LEGENDA:
1 - HUTNĚNÝ ZÁSYP VHDNOU PŘEBYTEČNOU ZEMINOU Z VÝKOPU, SKLON ZÁSYPU MIN. 1:1
2 - KŮLY Z ODKORNĚNÉ KULATINY O PRŮMĚRU MIN. 150 mm ZARAŽENÉ MINIMÁLNĚ 500 mm POD ZALOŽENÍ STĚNY, MATERIÁL DUB
3 - STĚNA Z ODKORNĚNÉ KULATINY TL. MIN 150 mm (= KULATINA ZAVÁZÁNA MIN 500 mm DO BŘEHŮ A DO DNA)
- PRO DOROVNÁNÍ NA NAVRŽENOU ÚROVEŇ JE MOŽNÉ POUŽIT KULATINU MENŠÍHO PRŮMĚRU (POUZE POSLEDNÍ VRSTVA), MATERIÁL DUB
- STĚNA BUDE S KŮLY SPOJENA VRUTY 6 X 240 mm.
4 - RÝHA PRO ZALOŽENÍ DŘEVĚNÉ STĚNY, ŠÍŘKA RÝHY 800 mm, PO JEJÍ INSTALACI BUDE VYPLNĚNA HUTNĚNÍM ZÁSYPEM PŮVODNÍM MATERIÁLEM
5 - KAMENNÝ POHOZ, DRCENÉ KAMENIVO, FR. 63-125 mm, TL. 150 mm, POHOZ BUDE PROVEDEN AŽ NA PATU PŘEHRÁŽEK.
6 - PROSTOR MEZI JEDNOTLIVÝMI PŘEHRÁŽKAMI BUDE ZA ÚČELEM VYMĚLČENÍ KORYTA VYPLNĚN VEŠKEROU PŘEBYTEČNOU ZEMINOU Z VÝKOPŮ.
7 - GEOTEXTILIE 300 g/m2 (případně 400 g/m2) - KE KULATINĚ PŘICHYCENA NAPŘ. VRUTY
POZN.: NA TRASE REVITALIZACE CELKEM 10 KS PŘEHRÁŽEK:
- PŘEHRÁŽKY Č. 3, 4, 5 BUDOU PROVEDENY JAKO ÚROVNŇOVÉ PRAHY Z LOMOVÉHO KAMENE VIZ D.5.7.
- PARAMETRY VIZ TAB.



Obr. 1: Neopevněný břeh „ostrůvku“ před realizací



Obr. 2: Původně zamýšlené opevnění pohozem z LK, které bude nahrazeno kamennou rovnatinou

14.3.2015 kontrola stavby TDI, přičemž Jasež
 - probíhá ochrana stromů na trase přístu-
 pu kolem boryta VT - obklem dřevin geotec-
 dylii + obalovací jukky - TDI obklesá křeh.
 kmen ochrany stromů

14.3.2015 práce: zátěže - dešť

Pr - 50

RAIC. 000A1

As. PRACO NIM A MCHUZAČI, Takera
 dělní

Nov. práce: návoz LH

návoz nakládání

obkládka rovinou -

oprotivání stromů -

14.3.2015 kontrola člen Stavby

- 1) Dle požadavku zastupuje SÚS bude v rámci
 sjezdku z cesty umístěno dopravní značení
 dle vydaného zvláštního užívání komunikace - obrátka
- 2) Za účasti ADPZ a BDZ byly odseknuty
 svaly dříví - první svaly oproti PD.
- 3) Zhodnotitel mohl vyhodnotit hlavní pozemní PÚZ a
 obce na PB v intraklíně - geodetický
- 4) v rámci realizace trochu bude přestavěn sval
 na PB - požadavek na pevnost trochu
- 5) Opěrní polezen na kmeni usazen - odhnutí
 bude rozbráno a zřízeno znovu jako komanin
 do 200 kg H. do 1000 m v celkové ploše 42 m²
 délka rovinou 14 m, šířka rovinou (síťka) 3m.

Datum

Denní záznamy stavby

objem a úprava technického řešení bude řešeno
změnovým listem.

Add 2 L byly odsouhlaseny strany Jmé 1 a doposud
realizované byly Jmé 2. Strany Jmé 4 odloží
7D, Jmé 5-3 později realizovat.

Stavbou byly vypracovány soubor projektů -
zjištěn nedostatky mezi trasou bývalé v 7D
a stávajícím stavem - objem budely posunut
Jmé, aby respektovali stávající trasu bývalé
7) Bylo dohodnuto, že stena zbudovaná a dřevěných
průmyslů bude obalena geotextilií proti vyho-
zení materiálů. Majitelé vypracují úpravy úpravy D.5.4
a předloží výzvu k výměr geotextilie

17.3.-19.3.2025 Po Jmé: oblačno

10-ST Prac. DOSTA 700 - 1700

Prac. pracovníků a pracovníků

Prac. práce: Jmé 1, 2, 1000

na voz LK

úprava LK na náporové straně ostrožny

dle zápisu z KO

19.3.2025 Kontrola stavby TDI, přitomen

Probiha' trídění LK na' olejoví pro jednotkové
práce

Proyadím upravitelno přídělení jehozu z LK na
komuniku z LK dle bodu 5.5 z KO ze dne 14.3.
2025, ani úprava bodu dle bodu 5.4 z KO ze dne
14.3.2025.

- TDI začal' křadovitel o propačlení zápisu
pracovního dne samostatně → 1 den = 120