

Dodatek č. 2

ke Smlouvě o budoucích smlouvách o zřízení věcných břemen – pozemkových služebnostech inženýrských sítí, o budoucí smlouvě o koupi nemovitostí, o užívání nemovitostí pro účely provádění staveb inženýrských sítí a pozemní komunikace (dále jen Dodatek č. 2)

uzavřený níže uvedeného dne, měsíce a roku, mezi těmito smluvními stranami:

Obchodní firma: Asental Land, s.r.o.
Sídlo: Gregorova 2582/3, Moravská Ostrava, 702 00 Ostrava
IČO: 277 69 143
DIČ: CZ 27769143
Zastoupena: Markétou Paskovskou, jednatelkou a
Jarmilou Horákovou, jednatelkou
Bankovní spojení: MONETA Money Bank, a.s.
Číslo účtu: 234350839/0600
Email: info@asental.eu
Spisová značka: zapsán v odd. C, vložka 29249 obchodního rejstříku vedeného Krajským soudem v Ostravě

dále jen „**Budoucí povinný**“

a

Obchodní firma CEVYKO a.s.
Sídlo: Svornosti 86/2, Město, 736 01 Havířov
IČO: 085 99 254
DIČ: CZ08599254
Zastoupena: ing. Ondřejem Baránkem, předsedou představenstva, ing. Tomášem Maiwaelderem, členem představenstva a Petrem Stuchlíkem, členem představenstva
Bankovní spojení: Komerční banka, a.s.
Číslo účtu: 115-9942750287/0100
Email: info@cevyko.cz
Spisová značka: zapsán v odd. B, vložka 11151 obchodního rejstříku vedeného Krajským soudem v Ostravě

dále jen „**Budoucí oprávněný**“

I.

ÚVODNÍ UJEDNÁNÍ

1. Smluvní strany dne 19. 12. 2022 spolu uzavřely Smlouvu o budoucích smlouvách o zřízení věcných břemen – pozemkových služebnostech inženýrských sítí, o budoucí smlouvě o koupi nemovitostí, o užívání nemovitostí pro účely provádění staveb inženýrských sítí a pozemní komunikace (dále jen Smlouva), jejímž předmětem je zejména specifikace Služebných pozemků, které budou zatíženy věcnými břemeny – služebnostmi inženýrských sítí ve prospěch Budoucího oprávněného, specifikace Nemovitostí, na kterých bude umístěna Pozemní komunikace, vyznačení koridorů pro vedení liniových staveb inženýrských sítí a pro umístění Pozemní komunikace, sjednání podmínek

provedení liniových staveb inženýrských sítí a Pozemní komunikace na Služebných pozemcích, resp. Nemovitostech, sjednání předpokladů pro uzavření budoucích smluv o zřízení věcných břemen - služebností inženýrské sítě k tíži Služebných pozemků a náležitostí těchto smluv, sjednání předpokladů pro uzavření budoucí smlouvy o koupi pozemků (Nemovitostí) v částech, na kterých bude umístěna stavba Pozemní komunikace a náležitostí této smlouvy.

2. Smluvní strany dne 13. 11. 2023 spolu uzavřely Dodatek č. 1 ke Smlouvě, kterým nahradily dosavadní Přílohu č. 1 novou Přílohou č. 1, ve které byly aktualizovány Služebné pozemky, jež byla k Dodatku č. 1 připojena jako „Příloha č. A – Služebné pozemky“ a dále nahradily dosavadní Přílohu č. 2 Smlouvy – Panující pozemky novou Přílohou č. 2, ve které byly aktualizovány Panující pozemky, a jež byla k Dodatku č. 1 připojena jako „Příloha č. B – Panující pozemky“.
3. Smluvní strany souhlasně prohlašují, že je jim obsah Smlouvy ve znění jejího Dodatku č. 1 znám a v této souvislosti souhlasně prohlašují, že „Příloha č. A – Služebné pozemky“ spojená s Dodatkem č. 1 je dosavadní Přílohou č. 1 Smlouvy a „Příloha č. B – Panující pozemky“ spojená s Dodatkem č. 1 je dosavadní Přílohou č. 2 Smlouvy.
4. Budoucí oprávněný na své náklady zajistil zpracování projektové dokumentace pro vydání společného územního a stavebního povolení liniových staveb technické infrastruktury a stavby pozemní komunikace pod názvem: „*Průmyslová zóna Burianovka technická a dopravní infrastruktura*“, kterou vypracoval projektant Via Comperta s.r.o., IČ: 077 55 023 (dále jen Projektová dokumentace), pro stavební záměr liniových staveb inženýrských sítí a Pozemní komunikace specifikovaných ve Smlouvě, jejichž vedení a umístění na příslušných částech Služebných pozemků je vyznačeno v Přílohách č. 3 až č. 8 Smlouvy.
5. V závislosti na řešení umístění a vedení liniových staveb inženýrských sítí a Pozemní komunikace obsaženém v Projektové dokumentaci a dále s ohledem ke skutečnosti, že Budoucí povinný v mezidobí převedl některé Služebné pozemky do vlastnictví Budoucího oprávněného, smluvní strany tímto Dodatkem č. 2:
 - aktualizují a doplňují seznam Služebných pozemků specifikovaný v Příloze č. 1,
 - aktualizují situační výkresy s vyznačením koridorů vedení liniových staveb inženýrských sítí a Pozemní komunikace, které tvoří Přílohy č. 3 až č. 8 Smlouvy a uvádějí je do souladu s Projektovou dokumentací,
 - aktualizují členění Služebných pozemků podle liniových staveb inženýrských sítí a Pozemní komunikace, které na nich budou umístěny,
 - vypouštějí ze seznamu Služebných pozemků obsaženého v Příloze č. 1 Smlouvy pozemky, které Budoucí povinný v mezidobí od uzavření Smlouvy převedl do vlastnictví Budoucího oprávněného.

II.

PŘEDMĚT DODATKU

1. Smluvní strany tímto Dodatkem č. 2 nahrazují dosavadní Přílohu č. 1 Smlouvy označenou slovy „Příloha č. A-Služebné pozemky“ - novou Přílohou č. 1 Smlouvy spojenou s Dodatkem č. 2, ve které jsou provedeny následující změny:
 - a) Ke stávajícím Služebným pozemkům specifikovaným v dosavadní Příloze č. 1 Smlouvy (Příloha č. A - Služebné pozemky) se doplňují tyto další pozemky, jejichž části budou v souladu s čl. III.

a IV. Smlouvy zatíženy věcnými břemeny - služebnostmi inženýrských sítí ve prospěch Budoucího oprávněného a na nichž je Budoucí oprávněný oprávněn v souladu se Smlouvou umístit a provést liniové stavby inženýrských sítí:

- pozemky parc. č. 1148, parc. č. 1149/1 a parc. č. 1150 v katastrálním území Prostřední Suchá, na kterých má být nově umístěna část liniové stavby kanalizace pro odvádění odpadních vod, v důsledku úpravy trasy jejího vedení aktualizované v Příloze č. 5 Smlouvy,
 - pozemek parc. č. 375/1 v katastrálním území Prostřední Suchá, na kterém má být nově umístěna část liniové stavby kanalizace pro odvádění odpadních vod a část vedení datového kabelu – slaboproud, v důsledku úpravy trasy jejich vedení aktualizované v Příloze č. 5 a v Příloze č. 8 Smlouvy,
 - pozemek parc. č. 429/1 v katastrálním území Prostřední Suchá, na kterém má být nově umístěna část liniové stavby kanalizace pro odvádění odpadních vod, část vedení datového kabelu - slaboproud a přípojka VN elektrického vedení VN, v důsledku úpravy trasy jejich vedení aktualizované v Příloze č. 5, v Příloze č. 7 a v Příloze č. 8 Smlouvy,
 - pozemky parc. č. 3085/1 a parc. č. 3085/2 v katastrálním území Horní Suchá, na kterých má být nově umístěna část liniové stavby vodovodního řadu, v důsledku úpravy trasy jejího vedení aktualizované v Příloze č. 4 Smlouvy.
- b) Z Přílohy č. 1 Smlouvy se vypouštějí pozemky parc. č. 553/1, parc.č. 591/1, parc.č. 639/2, parc.č. 642, parc.č. 656/1, parc.č. 656/2, parc.č. 691, parc.č. 752/2 v katastrálním území Prostřední Suchá, které Budoucí povinný v mezidobí od uzavření Smlouvy převedl do vlastnictví Budoucího oprávněného.
- c) Je aktualizováno členění Služebných pozemků podle liniových staveb inženýrských sítí a Pozemní komunikace, které jsou na nich umístěny, takto:
- Ve sloupci se specifikací Služebných pozemků, na kterých bude umístěna stavba Pozemní komunikace - se doplňují tyto pozemky parc. č. 3069/1, 3069/3, 3072/4, 3073/2 v k.ú. Horní Suchá a dále pozemky parc. č. 2629, 2621/2, 666/1, 752/3, 752/4 a 905/2 v k.ú. Prostřední Suchá, které byly od počátku uvedeny v Příloze č. 1, avšak nově jsou přiřazeny ke stavbě Pozemní komunikace.
 - Ve sloupci se specifikací Služebných pozemků, na kterých bude umístěna stavba vodovodu - se doplňují tyto nové pozemky parc. č. 3085/1 a parc. č. 3085/2 v k.ú. Horní Suchá (viz. čl. II. odst. 1 písm. a) Dodatku) a dále pozemky parc. č. 3072/4, 3073/2, 3085/6 v k.ú. Horní Suchá a pozemek parc. č. 752/4 v k.ú. Prostřední Suchá, které byly od počátku uvedeny v Příloze č. 1, avšak nově jsou přiřazeny ke stavbě vodovodu.
 - Ve sloupci se specifikací Služebných pozemků, na kterých bude umístěna stavba kanalizace pro odvádění odpadních vod - se doplňují tyto nové pozemky parc. č. 1148, 1149/1, 1150, 375/1, 429/1 v k.ú. Prostřední Suchá (viz čl. II. odst. 1 písm. a) Dodatku) a dále pozemky parc. č. 373, 374, 2616/2, 2618/6, 2622/2, 752/4 v k.ú. Prostřední Suchá, které byly od počátku uvedeny v Příloze č. 1, avšak nově jsou přiřazeny ke stavbě kanalizace pro odvádění odpadních vod.
 - Ve sloupci se specifikací Služebných pozemků, na kterých bude umístěna stavba kanalizace pro odvádění srážkových vod - se doplňují tyto pozemky parc. č. 3074/7 v k.ú. Horní Suchá

a parc.č. 711 v k.ú. Prostřední Suchá, které byly od počátku uvedeny v Příloze č. 1, avšak nově jsou přiřazeny ke stavbě kanalizace pro odvádění srážkových vod.

- Ve sloupci se specifikací Služebných pozemků, na kterých bude umístěna stavba elektrického vedení VN - se doplňuje nový pozemek parc. č. 429/1 v k.ú. Prostřední Suchá (viz čl. II. odst. 1 písm. a) Dodatku) a dále pozemek parc.č 752/4 v k.ú. Prostřední Suchá, který byl od počátku uveden v Příloze č. 1, avšak nově je přiřazen ke stavbě elektrického vedení VN.
 - Ve sloupci se specifikací Služebných pozemků, na kterých bude umístěno vedení datového kabelu – slaboproud - se doplňují tyto nové pozemky parc.č. 375/1 a parc.č. 429/1 v k.ú. Prostřední Suchá (viz čl. II. odst. 1 písm. a) Dodatku) a dále pozemky parc.č. 373, 374, 711, 2609, 2621/1, 2622/2, 356/1, 358/2, 709/1, 752/3 v k.ú. Prostřední Suchá, které byly od počátku uvedeny v Příloze č. 1, avšak nově jsou přiřazeny k vedení datového kabelu – slaboproud.
2. Smluvní strany tímto Dodatkem č. 2 nahrazují dosavadní Přílohu č. 3 Smlouvy - novou Přílohou č. 3 Smlouvy se situačním výkresem, ve kterém je aktualizováno vyznačení koridoru pro umístění stavby Pozemní komunikace a inženýrské sítě jejího veřejného osvětlení v souladu s jejich Projektovou dokumentací.
 3. Smluvní strany tímto Dodatkem č. 2 nahrazují dosavadní Přílohu č. 4 Smlouvy - novou Přílohou č. 4 Smlouvy se situačním výkresem, ve kterém je aktualizováno vyznačení koridoru pro vedení inženýrské sítě vodovodu v souladu s jeho Projektovou dokumentací.
 4. Smluvní strany tímto Dodatkem č. 2 nahrazují dosavadní Přílohu č. 5 Smlouvy - novou Přílohou č. 5 Smlouvy se situačním výkresem, ve kterém je aktualizováno vyznačení koridoru pro vedení inženýrské sítě kanalizace pro odvádění odpadních vod v souladu s její Projektovou dokumentací.
 5. Smluvní strany tímto Dodatkem č. 2 nahrazují dosavadní Přílohu č. 6 Smlouvy - novou Přílohou č. 6 Smlouvy se situačním výkresem, ve kterém je aktualizováno vyznačení koridoru pro vedení inženýrské sítě kanalizace pro odvádění srážkových vod v souladu s její Projektovou dokumentací.
 6. Smluvní strany tímto Dodatkem č. 2 nahrazují dosavadní Přílohu č. 7 Smlouvy - novou Přílohou č. 7 Smlouvy se situačním výkresem, ve kterém je aktualizováno vyznačení koridoru pro vedení inženýrské sítě elektrického vedení VN v souladu s jeho Projektovou dokumentací.
 7. Smluvní strany tímto Dodatkem č. 2 nahrazují dosavadní Přílohu č. 8 Smlouvy - novou Přílohou č. 8 Smlouvy se situačním výkresem, ve kterém je aktualizováno vyznačení koridoru pro vedení inženýrské sítě datového kabelu – slaboproud v souladu s jeho Projektovou dokumentací.
 8. Smluvní strany souhlasně prohlašují, že nad rámec nahrazení dosavadní Přílohy č. 1 (Příloha č. A- Služebné pozemky), Přílohy č. 3, Přílohy č. 4, Přílohy č. 5, Přílohy č. 6, Přílohy č. 7 a Přílohy č. 8 novými přílohami Smlouvy spojenými s tímto Dodatkem č. 2, je obsah Smlouvy tímto Dodatkem č. 2 nedotčen.
 9. Všechny pozemky specifikované v nové Příloze č. 1 Smlouvy ve znění tohoto Dodatku č. 2 - jsou „Služebními pozemky“ nebo „Nemovitosti“ ve smyslu Smlouvy, na které se v celém rozsahu vztahují práva a povinnosti smluvních stran, jejichž obsah je sjednán v čl. I. až VIII. Smlouvy.

III.

ZÁVĚREČNÁ UJEDNÁNÍ

1. Tento Dodatek č. 2 ke Smlouvě je vyhotoven ve 2 (dvou) vyhotoveních, z nichž každé má platnost originálu a každá ze smluvních stran obdrží po jednom vyhotovení tohoto dodatku.
2. Dodatek č. 2 vzniká okamžikem jeho podpisu oběma smluvními stranami a účinnosti nabývá okamžikem jeho uveřejnění prostřednictvím registru smluv podle zákona č. 340/2015 Sb., v platném znění. Budoucí oprávněný zveřejní Dodatek č. 2 v registru smluv bez zbytečného odkladu po jeho uzavření.

3. Nedílnou obsahovou součástí tohoto Dodatku č. 2 jsou tyto nově doplněné a upravené přílohy Smlouvy:

Příloha č. 1 – Služebné pozemky

Příloha č. 3 – Situační výkres s vyznačením koridoru Pozemní komunikace a inženýrské sítě jejího veřejného osvětlení.


Příloha č. 4 - Situační výkres s vyznačením koridoru pro vedení inženýrské sítě vodovodu.

Příloha č. 5 - Situační výkres s vyznačením koridoru pro vedení inženýrské sítě kanalizace pro odvádění odpadních vod.


Příloha č. 6 – Situační výkres s vyznačením koridoru pro vedení inženýrské sítě kanalizace pro odvádění srážkových vod.

Příloha č. 7 - Situační výkres s vyznačením koridoru pro vedení inženýrské sítě elektrického vedení VN.

Příloha č. 8 - Situační výkres s vyznačením koridoru pro vedení inženýrské sítě datového kabelu - slaboproud.

 
CEVYKO a.s.


ing. Ondřej Baránek,
předseda představenstva

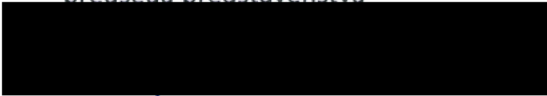
CEVYKO a.s.

ing. Tomáš Maiwaelder,
člen představenstva


CEVYKO a.s.

Petr Stuchlík,
člen představenstva

 
Asental Land, s.r.o.

Markéta Paskovská,
jednatelka


Asental Land, s.r.o.

Jarmila Horáková,
jednatelka



CEVYKO


CEVYKO a.s.
Svornosti 86/2, 736 01 Havířov-Město
IČ: 08599254 • DIČ: CZ08599254

www.cevyko.cz

SLUŽEBNÉ POZEMKY

Pozemní komunikace		Vodovod		Kanalizace odpadních vod		Kanalizace srážkových vod		Elektrické vedení VN		Datový kabel - slaboproud	
Parc. č.	Katastrální území	Parc. č.	Katastrální území	Parc. č.	Katastrální území	Parc. č.	Katastrální území	Parc. č.	Katastrální území	Parc. č.	Katastrální území
3073/3	Horní Suchá	3103/1	Horní Suchá	2628/1	Prostřední Suchá	3067/2	Horní Suchá	2628/1	Prostřední Suchá	2628/1	Prostřední Suchá
3073/1	Horní Suchá	3073/1	Horní Suchá	2622/1	Prostřední Suchá	3073/2	Horní Suchá	2622/1	Prostřední Suchá	2622/1	Prostřední Suchá
3085/3	Horní Suchá	3073/3	Horní Suchá	666/1	Prostřední Suchá	3072/4	Horní Suchá	666/1	Prostřední Suchá	666/1	Prostřední Suchá
3085/4	Horní Suchá	3087/4	Horní Suchá	2629	Prostřední Suchá	3068	Horní Suchá	2629	Prostřední Suchá	2629	Prostřední Suchá
3076/6	Horní Suchá	3085/3	Horní Suchá	905/2	Prostřední Suchá	3069/1	Horní Suchá	905/2	Prostřední Suchá	905/2	Prostřední Suchá
3076/2	Horní Suchá	3085/4	Horní Suchá	801	Prostřední Suchá	3068/3	Horní Suchá	801	Prostřední Suchá	801	Prostřední Suchá
3085/6	Horní Suchá	3076/5	Horní Suchá	903	Prostřední Suchá	3073/5	Horní Suchá	903	Prostřední Suchá	903	Prostřední Suchá
3076/7	Horní Suchá	3076/7	Horní Suchá	2626	Prostřední Suchá	3072/3	Horní Suchá	2626	Prostřední Suchá	2626	Prostřední Suchá
3075/5	Horní Suchá	3075/5	Horní Suchá	1024	Prostřední Suchá	3072/2	Horní Suchá	1024	Prostřední Suchá	1024	Prostřední Suchá
3074/6	Horní Suchá	3075/4	Horní Suchá	1024	Prostřední Suchá	3073/4	Horní Suchá	2618/6	Prostřední Suchá	2618/6	Prostřední Suchá
3075/4	Horní Suchá	3074/7	Horní Suchá	943/1	Prostřední Suchá	3072/1	Horní Suchá	2616/2	Prostřední Suchá	2616/2	Prostřední Suchá
3075/2	Horní Suchá	3074/5	Horní Suchá	1018	Prostřední Suchá	2780/3	Prostřední Suchá	373	Prostřední Suchá	943/1	Prostřední Suchá
3074/2	Horní Suchá	3074/5	Horní Suchá	943/2	Prostřední Suchá	2621/2	Prostřední Suchá	374	Prostřední Suchá	1018	Prostřední Suchá
3074/5	Horní Suchá	3072/3	Horní Suchá	1006	Prostřední Suchá	2622/2	Prostřední Suchá	943/4	Prostřední Suchá	943/2	Prostřední Suchá
3072/1	Horní Suchá	3072/2	Horní Suchá	943/3	Prostřední Suchá	752/3	Prostřední Suchá	982	Prostřední Suchá	1006	Prostřední Suchá
3072/2	Horní Suchá	3072/1	Horní Suchá	1003	Prostřední Suchá	2622/3	Prostřední Suchá	972	Prostřední Suchá	943/3	Prostřední Suchá
3072/3	Horní Suchá	3073/4	Horní Suchá	943/4	Prostřední Suchá	2622/1	Prostřední Suchá	947	Prostřední Suchá	1003	Prostřední Suchá
3073/4	Horní Suchá	3073/5	Horní Suchá	992	Prostřední Suchá	709/1	Prostřední Suchá	429/1	Prostřední Suchá	943/4	Prostřední Suchá
3073/5	Horní Suchá	3069/3	Horní Suchá	982	Prostřední Suchá	2628/1	Prostřední Suchá	752/4	Prostřední Suchá	992	Prostřední Suchá
2780/3	Prostřední Suchá	2780/3	Prostřední Suchá	972	Prostřední Suchá	2623	Prostřední Suchá			982	Prostřední Suchá
2622/2	Prostřední Suchá	2621/2	Prostřední Suchá	955	Prostřední Suchá	666/1	Prostřední Suchá			972	Prostřední Suchá
2621/1	Prostřední Suchá	2622/2	Prostřední Suchá	950/3	Prostřední Suchá	2629	Prostřední Suchá			955	Prostřední Suchá
2622/3	Prostřední Suchá	752/3	Prostřední Suchá	371/8	Prostřední Suchá	905/2	Prostřední Suchá			950/3	Prostřední Suchá
711	Prostřední Suchá	2622/3	Prostřední Suchá	358/2	Prostřední Suchá	3074/7	Horní Suchá			371/8	Prostřední Suchá
709/1	Prostřední Suchá	709/1	Prostřední Suchá	354	Prostřední Suchá	711	Prostřední Suchá			356/2	Prostřední Suchá
2623	Prostřední Suchá	2622/1	Prostřední Suchá	356/1	Prostřední Suchá					1068/1	Prostřední Suchá
2622/1	Prostřední Suchá	2628/1	Prostřední Suchá	356/2	Prostřední Suchá					1081/2	Prostřední Suchá
639/1	Prostřední Suchá	666/1	Prostřední Suchá	358/1	Prostřední Suchá					375/1	Prostřední Suchá
2628/1	Prostřední Suchá	2629	Prostřední Suchá	327/4	Prostřední Suchá					429/1	Prostřední Suchá
2626	Prostřední Suchá	905/2	Prostřední Suchá	2609	Prostřední Suchá					373	Prostřední Suchá
1024	Prostřední Suchá	801	Prostřední Suchá	357/1	Prostřední Suchá					374	Prostřední Suchá
3069/1	Horní Suchá	3085/1	Horní Suchá	357/2	Prostřední Suchá					711	Prostřední Suchá
3069/3	Horní Suchá	3085/2	Horní Suchá	357/3	Prostřední Suchá					2609	Prostřední Suchá
3072/4	Horní Suchá	3072/4	Horní Suchá	1148	Prostřední Suchá					2621/1	Prostřední Suchá
3073/2	Horní Suchá	3073/2	Horní Suchá	1149/1	Prostřední Suchá					2622/2	Prostřední Suchá
2629	Prostřední Suchá	3085/6	Horní Suchá	1150	Prostřední Suchá					356/1	Prostřední Suchá
2621/2	Prostřední Suchá	752/4	Prostřední Suchá	375/1	Prostřední Suchá					358/2	Prostřední Suchá
686/1	Prostřední Suchá			429/1	Prostřední Suchá					709/1	Prostřední Suchá
752/3	Prostřední Suchá			373	Prostřední Suchá					752/3	Prostřední Suchá
752/4	Prostřední Suchá			374	Prostřední Suchá						
905/2	Prostřední Suchá			2616/2	Prostřední Suchá						
				2618/6	Prostřední Suchá						
				2622/2	Prostřední Suchá						
				752/4	Prostřední Suchá						

Příloha č. 3 – Situační výkres s vyznačením koridoru Pozemní komunikace a Inženýrské sítě jejího veřejného osvětlení

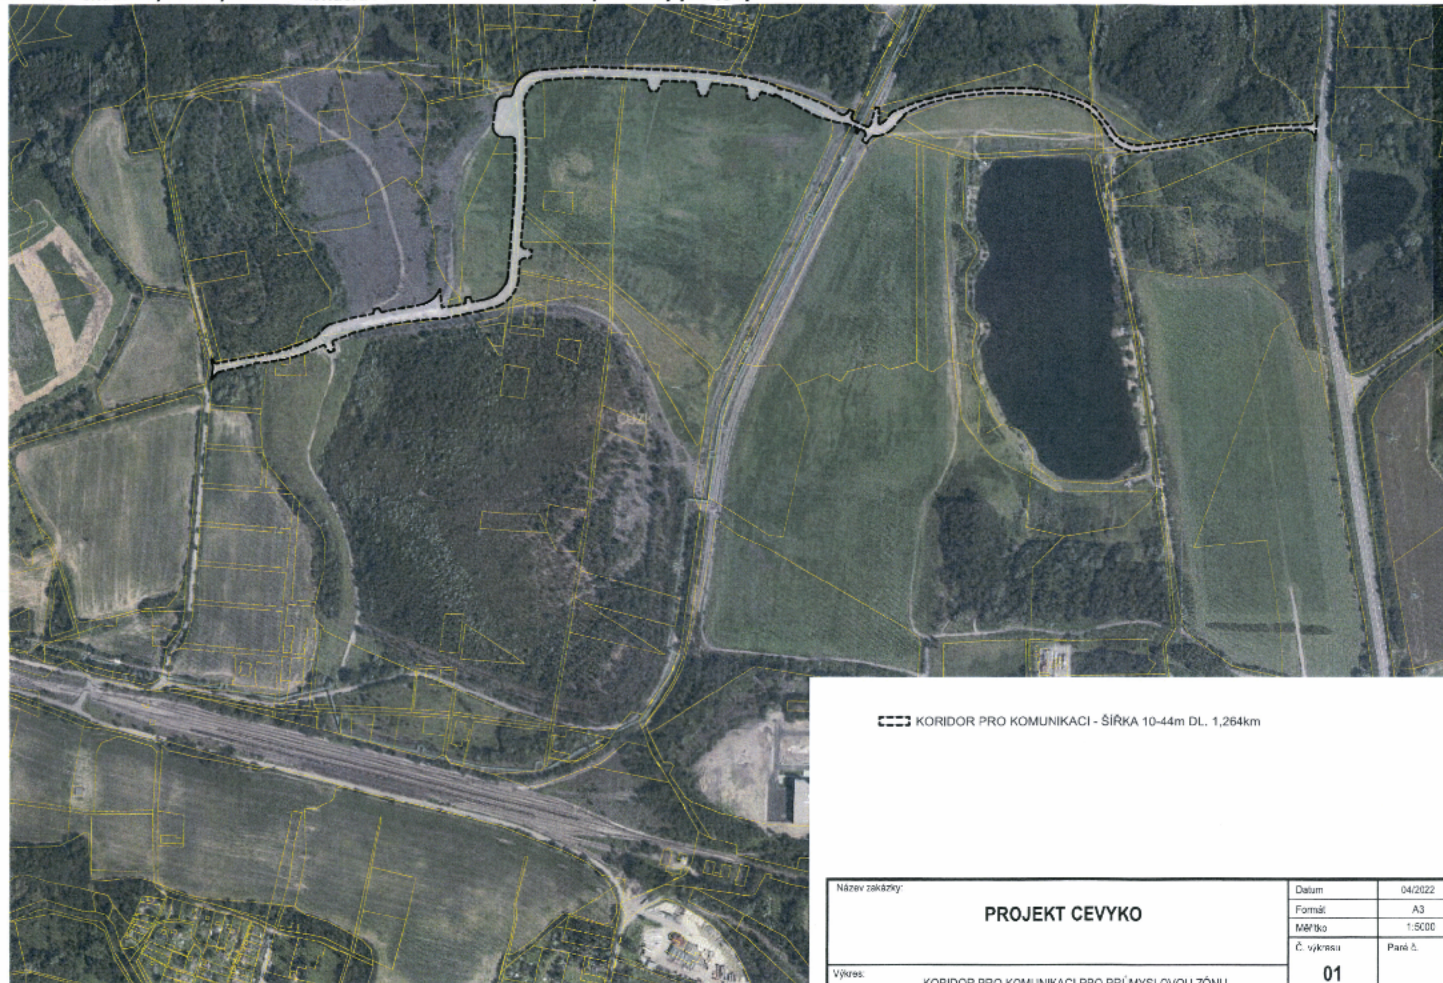

Název zakázky:	PROJEKT CEVYKO		Datum	04/2022
			Formát	A3
			Měřítko	1:5000
			Č. výkresu	Paré 5.
Výkres:	KORIDOR PRO KOMUNIKACI PRO PRŮMYŠLOVOU ZÓNU		01	


Příloha č. 4 - Situační výkres s vyznačením koridoru pro vedení inženýrské sítě vodovodu



 KORIDOR PRO UMÍSTĚNÍ VODOVODU - ŠÍŘKA 10m DL 1,385 km

Název zakázky:	PROJEKT CEVYKO		Datum	04/2022
			Formát	A3
			Měřítko	1:5000
	Č. výkresu		Paré č.	02
Výkres:	KORIDOR VODOVODU PRO PRŮMYŠLOVOJ ZÓNU			

**Příloha č. 5 - Situační výkres s vyznačením koridoru
pro vedení inženýrské sítě kanalizace pro odvádění odpadních vod**

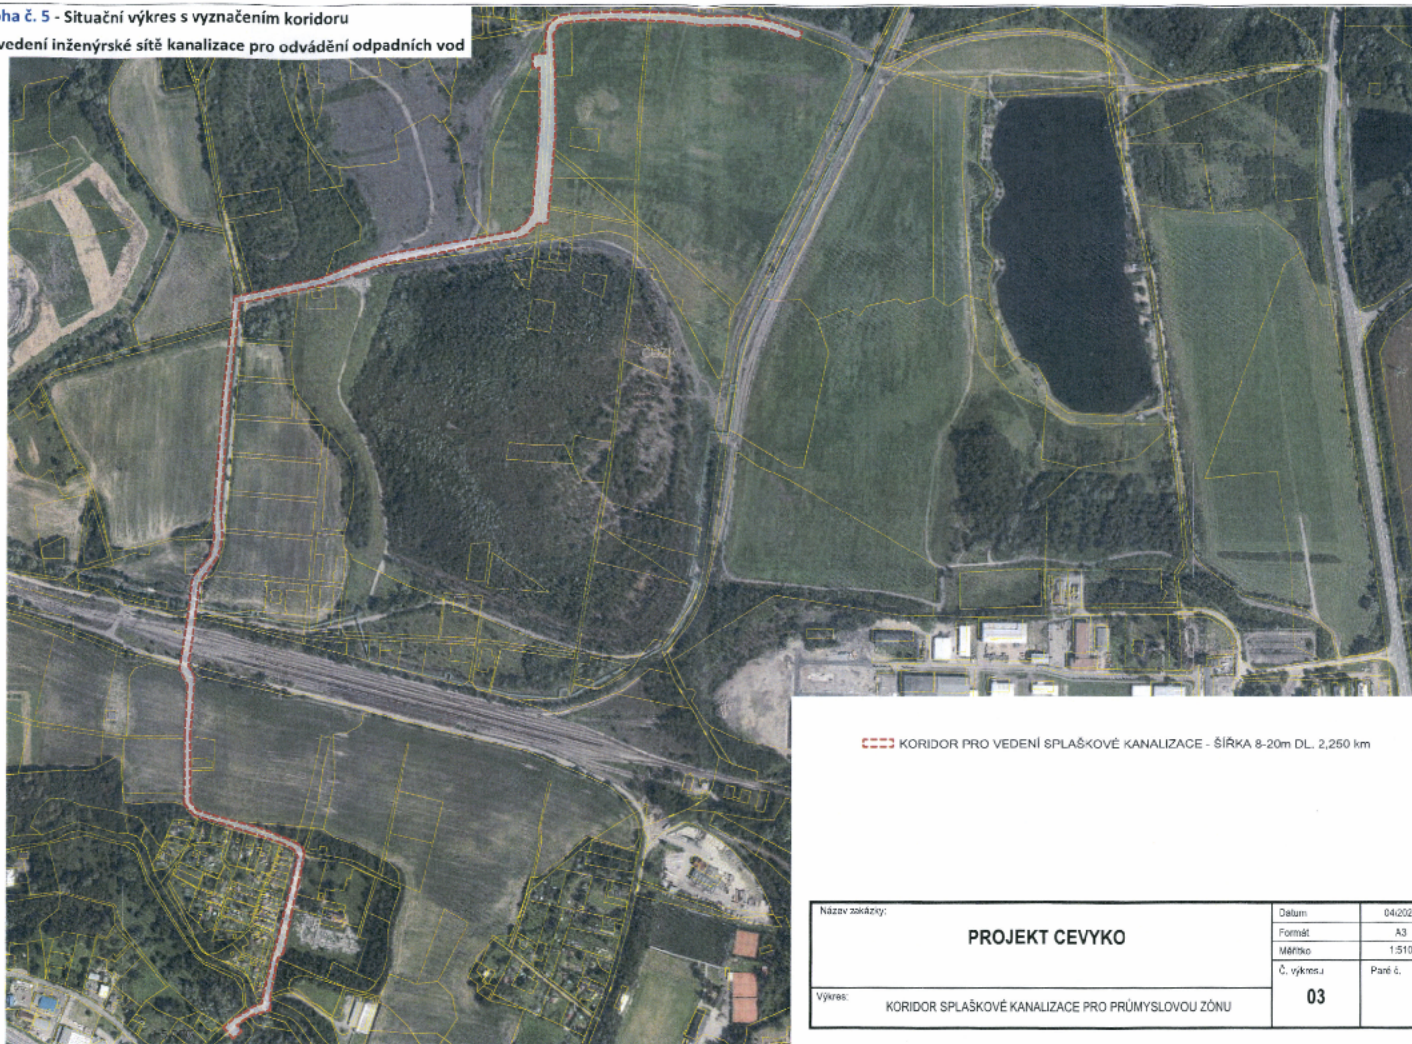

 KORIDOR PRO VEDENÍ SPLAŠKOVÉ KANALIZACE - ŠÍŘKA 8-20m DL. 2,250 km

Název stavby:	PROJEKT CEVYKO	Datum:	04/2022
		Formát:	A3
		Měřítko:	1:5100
		Č. výkresu:	Paré č.
Výkres:	KORIDOR SPLAŠKOVÉ KANALIZACE PRO PRŮMYŠLOVOU ZÓNU	03	

Příloha č. 6 – Situační výkres s vyznačením koridoru pro vedení inženýrské sítě kanalizace pro odvádění srážkových vod



--- KORIDOR PRO VEDENÍ DEŠŤOVÉ KANALIZACE - ŠÍŘKA 10m DL. 0,930 km

Název záázky:	PROJEKT CEVYKO		Datum	04/2022
			Formát	A3
			Měřítko	1:5000
			Č. výkresu	Paré E
výkres:		KORIDOR DEŠŤOVÉ KANALIZACE PRO PRŮMYSLOVOU ZÓNU		04


Příloha č. 7 - Situační výkres s vyznačením koridoru pro vedení inženýrské sítě elektrického vedení VN



 KORIDOR PRO ELEKTROVOD - ŠÍŘKA 10-30m DL. 1,170km

Název zakázky:	PROJEKT CEVYKO		Datum	04/2022
			Formát	A3
			Měřítko	1:5000
			Č. výkresu	Paré č.
Výkres:	KORIDOR ELEKTROVODU PRO PRŮMYŠLOVOU ZÓNU		05	

**Příloha č. 8 - Situační výkres s vyznačením koridoru
pro vedení inženýrské sítě datového kabelu - slaboproud**

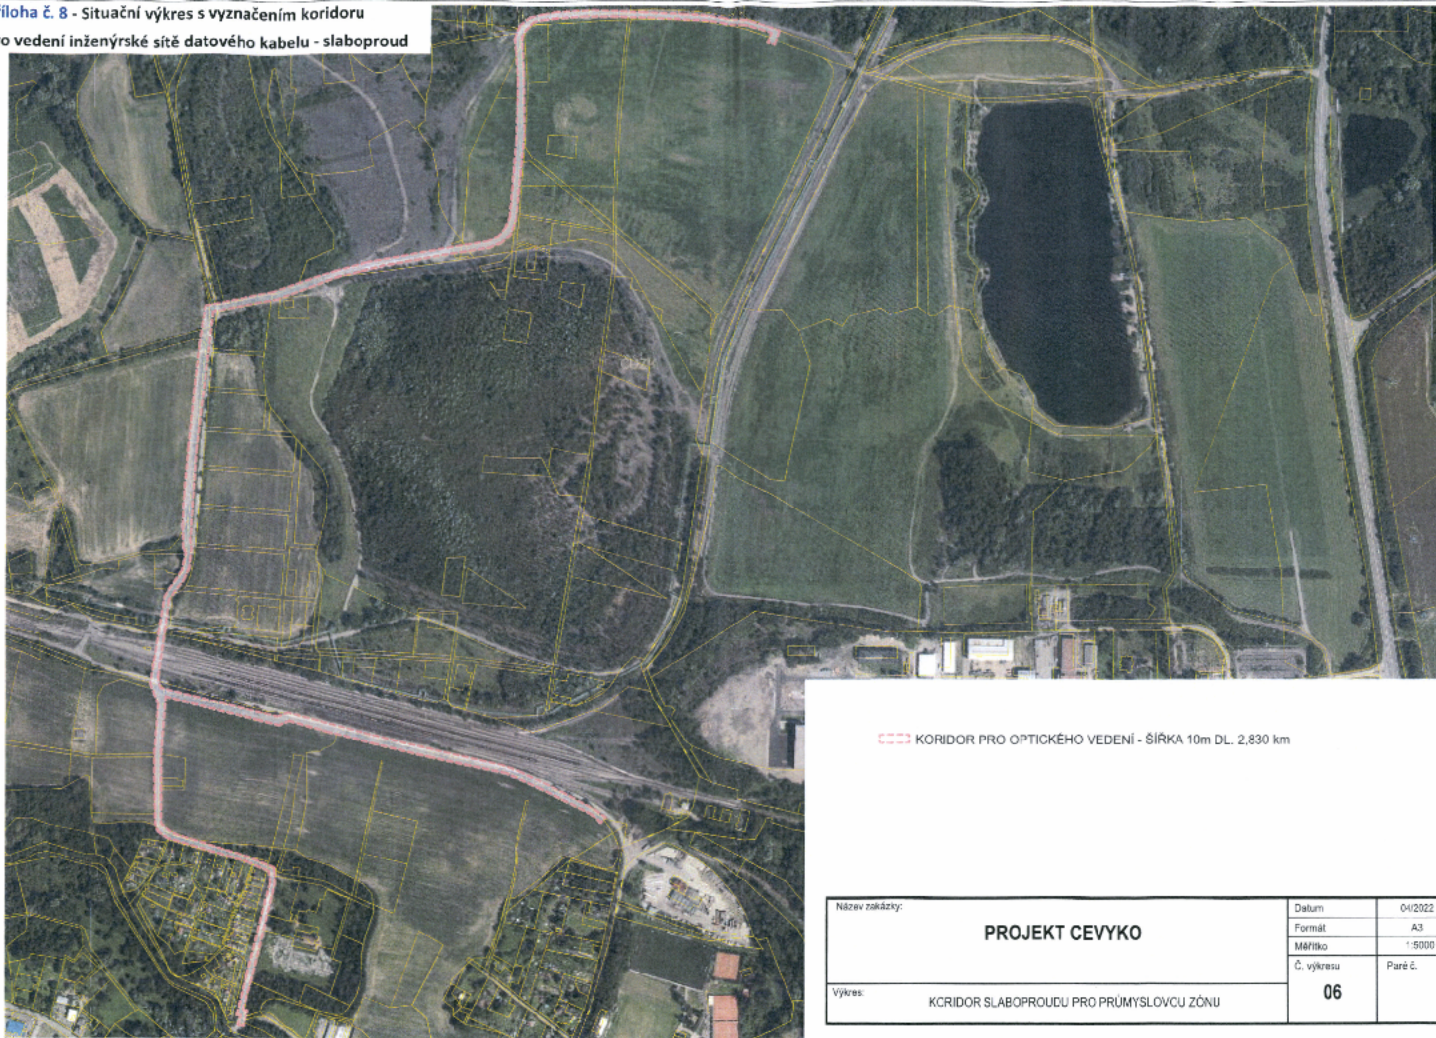

 KORIDOR PRO OPTICKÉHO VEDENÍ - ŠÍŘKA 10m DL. 2,830 km

Název zakázky:	PROJEKT CEVYKO		Datum	04/2022
			Formát	A3
			Měřítko	1:5000
			Č. výkresu	Paré č.
Výkres:	KORIDOR SLABOPROUDU PRO PRŮMYSLOVČU ZÓNU		06	