

Krycí list ZBV		
Název Stavby dle SoD: II/610 Tuřice - Kbel (Benátky nad Jizerou, průtah) Název stavebního objektu/provozního souboru (SO/PS): Obnova vodovodu v ul. Bratří Bendů	Číslo SO/PS / / číslo Změny SO/PS: 02/1	Číslo ZBV: 7
Objednatel: Krajská správa a údržba silnic Středočeského kraje, příspěvková organizace Zborovská 81/11, 150 00 Praha 5, Smíchov IČ: 00066001 Město Benátky nad Jizerou Zámek 49, 294 71, Benátky nad Jizerou IČ: 00237442 Vodovody a kanalizace Mladá Boleslav, a.s. Čechova 1151, 293 22, Mladá Boleslav IČ: 46356983		
Zhotovitel: Společnost: "II/610 Tuřice – Kbel (Benátky nad Jizerou průtah)"Správce společnosti MI Roads a.s. MI Roads a.s. (Správce společnosti - Společník 1) Koželužská 2450/4, Libeň, 180 00 Praha 8 IČ: 17331099 BES s.r.o. (Společník 2) Sukova 625, 256 01 Benešov IČ: 43792553		

Rekapitulace ZBV č. 7 dle Skupin 1, 2, 3, 4, 5

ZBV č./ Skupina	Cena navrhovaných Změn záporných	Cena navrhovaných Změn kladných	Cena navrhovaných Změn záporných a Změn kladných celkem
7.1	0,00	0,00	0,00

ZBV č./ Skupina	Cena navrhovaných Změn záporných	Cena navrhovaných Změn kladných	Cena navrhovaných Změn záporných a Změn kladných celkem
7.2	0,00	0,00	0,00

ZBV č./ Skupina	Cena navrhovaných Změn záporných	Cena navrhovaných Změn kladných	Cena navrhovaných Změn záporných a Změn kladných celkem
7.3	0,00	0,00	0,00

ZBV č./ Skupina	Cena navrhovaných Změn záporných	Cena navrhovaných Změn kladných	Cena navrhovaných Změn záporných a Změn kladných celkem
7.4	0,00	0,00	0,00

ZBV č./ Skupina	Cena navrhovaných Změn záporných	Cena navrhovaných Změn kladných	Cena navrhovaných Změn záporných a Změn kladných celkem
7.5	-3 576,30	1 841 514,35	1 837 938,05

ZBV č./ SUMA	Cena navrhovaných Změn záporných	Cena navrhovaných Změn kladných	Cena navrhovaných Změn záporných a Změn kladných celkem
1	-3 576,30	1 841 514,35	1 837 938,05

Části ZBV se číslují číslem ZBV, za kterým je tečka a index udávající číslo Skupiny.
Stejný systém číslování se používá pro jednotlivé Změnové listy (02)
a pro Rozpis ocenění změn položek (04).

ZBV - krycí list

Změnový list																																
Název stavby dle SoD: II/610 Tuřice - Kbel (Benátky nad Jizerou, průtah) Název stavebního objektu/provozního souboru (SO/PS): Obnova vodovodu v ul. Bratří Bendů		Číslo SO/PS / / číslo Změny SO/PS: 02/1	Číslo ZBV / Skupina změny: 7.5																													
Strany smlouvy o dílo SMLD- 0622/00066001/2024 na realizaci uvedené Stavby uzavřené dne 12.06.2024 (dále jen Smlouva): Objednatel Č. 1: Krajská správa a údržba silnic Středočeského kraje, příspěvková organizace se sídlem Zborovská 81/11, 150 00 Praha 5, Smíchov Objednatel Č. 2: Město Benátky nad Jizerou se sídlem Zámek 49, 294 71, Benátky nad Jizerou Objednatel Č. 3: Vodovody a kanalizace Mladá Boleslav, a.s. se sídlem Čechova 1151, 293 22, Mladá Boleslav Zhotovitel: Společnost: "II/610 Tuřice – Kbel (Benátky nad Jizerou průtah)" MI Roads a.s. (Správce společnosti - Společník 1) se sídlem Koželužská 2450/4, Libeň, 180 00 Praha 8 BES s.r.o. (Společník 2) se sídlem Sukova 625, 256 01 Benešov																																
Přílohy Změnového listu:		Příjemce																														
<table><tr><td>1. Krycí list</td><td>2</td><td>počet listů</td></tr><tr><td>2. Změnový list</td><td>2</td><td>počet listů</td></tr><tr><td>3. Zápis o projednání ocenění soupisu prací</td><td>1</td><td>počet listů</td></tr><tr><td>4. Rozpis ocenění Změn položek ZBV</td><td>3</td><td>počet listů</td></tr><tr><td>5. Přehled zařazení změn do skupin</td><td>1</td><td>počet listů</td></tr><tr><td>6. Přehled dalších dokladů</td><td>1</td><td>počet listů</td></tr><tr><td>7. Soupis prací SO po všech změnách</td><td>4</td><td>počet listů</td></tr><tr><td>Další doklady dle přehledu dokladů</td><td>34</td><td>počet listů</td></tr></table>		1. Krycí list	2	počet listů	2. Změnový list	2	počet listů	3. Zápis o projednání ocenění soupisu prací	1	počet listů	4. Rozpis ocenění Změn položek ZBV	3	počet listů	5. Přehled zařazení změn do skupin	1	počet listů	6. Přehled dalších dokladů	1	počet listů	7. Soupis prací SO po všech změnách	4	počet listů	Další doklady dle přehledu dokladů	34	počet listů	<table><tr><td>Objednatel</td></tr><tr><td>Zhotovitel</td></tr><tr><td>Projektant (AD)</td></tr><tr><td>Stavební dozor</td></tr><tr><td>Supervize</td></tr></table>		Objednatel	Zhotovitel	Projektant (AD)	Stavební dozor	Supervize
1. Krycí list	2	počet listů																														
2. Změnový list	2	počet listů																														
3. Zápis o projednání ocenění soupisu prací	1	počet listů																														
4. Rozpis ocenění Změn položek ZBV	3	počet listů																														
5. Přehled zařazení změn do skupin	1	počet listů																														
6. Přehled dalších dokladů	1	počet listů																														
7. Soupis prací SO po všech změnách	4	počet listů																														
Další doklady dle přehledu dokladů	34	počet listů																														
Objednatel																																
Zhotovitel																																
Projektant (AD)																																
Stavební dozor																																
Supervize																																
Iniciátor změny: Objednatel Předmět změny: Přeložka vodovodní řad "C" v ul. Bratří Bendů																																
Na základě dodatečného požadavku Objednatele Vodovody a kanalizace Mladá Boleslav, zastoupený p. Ing. Milošem Kaflukem, byl vydán pokyn k přeložení části původního vodovodního řádu "C", který se nachází v ulici Bratří Bendů a přesný rozsah prací byl určen zástupcem Objednatele. Přeložka vodovodního řádu je odůvodněna budoucí výstavbou chodníku v místě stávající trasy vodovodu, který v současné poloze výstavbě chodníku brání z důvodu výskytu původní trasy vodovodního řádu pod obrubou budoucího chodníku pro pěší. Podklad pro kalkulaci této části vodovodu (doklad č. 09 a č. 10) byl předán zástupcem objednatele. Výše uvedené skutečnosti jsou administrovány v rámci Skupiny 5, jelikož nutnost provedení těchto prací vzešla z dodatečného požadavku jednoho z Objednatelů nad rámec původního záměru a rozsahu zakázky. Práce byly provedeny v první polovině kalednářního roku 2025. Výše uvedené skutečnosti byly projednány a odsouhlaseny TDI (doklad č. 15), projektantem (AD) (doklad č. 16) a objednatelem (doklad č. 17). Výše popsané změny byly nepředvídatelné, zjištěné po odkrytí. Změny jsou podle čl. 5, odst. 1, písmeno e) resp. čl. 12 Směrnice R-SM-36 Krajské správy a údržby silnic Středočeského kraje (účinnost od 21.08.2024) upřesňující provádění změn závazků dle zákona č. 134/2016 Sb., o zadávání veřejných zakázek zařazeny do Skupiny 5. Zároveň se jedná o práce, které nemění celkovou povahu veřejné zakázky. Z hlediska Zákona o zadávání veřejných zakázek č. 134/2016 Sb. změna nepředstavuje vznik podstatné změny závazku a dle § 222, odst. 4 je změnou de minimis.																																
Údaje v Kč bez DPH:																																
Cena navrhovaných Změn záporných	Cena navrhovaných Změn kladných	Cena navrhovaných Změn záporných a Změn kladných celkem	Součet absolutních hodnot Změn kladných a Změn záporných																													
-3 576,30	1 841 514,35	1 837 938,05	1 845 090,65																													
Technická pomoc Objednatele jméno Bc. Martin Horešovský podpis																																

Podpis vyjadřuje souhlas se Změnou:			
Zhotovitel, na základě plné moci:	jméno	Ing. Jiří Zapadlo	podpis
Projektant (autorský dozor):	jméno	Ing. Martin Máša	podpis
Stavební dozor:	jméno	Ing. Jiří Bouma	podpis
Supervize (Regionální dotační kancelář)	jméno		podpis
Zástupce Objednatele odpovědný za cenové projednání změny:	jméno	Ing. Jaroslava Jurková	podpis
Zástupce Objednatele č. 1 (KSÚS)	jméno	Martin Voříšek	podpis
Zástupce Objednatele č. 2 (Město Benátky nad Jizerou)	jméno	Bc. Miroslav Kochman	podpis
Zástupce Objednatele č. 3 (VAK Mladá Boleslav)	jméno	Ing. Miloš Kafluk	podpis
Objednatel a Zhotovitel se dohodli, že u tohoto SO/PS, který je součástí uvedené Stavby, budou provedeny Změny, jež jsou podrobně popsány, zdůvodněny, dokladovány a oceněny v Dokumentaci této Změny. Tento Změnový list představuje Dodatek Smlouvy o dílo. Smlouva se mění v rozsahu upraveném v tomto Změnovém listu. V ostatním zůstávají práva a povinnosti Objednatele a Zhotovitele sjednané ve Smlouvě nedotčeny. Na důkaz toho připojují příslušné osoby oprávněné jednat jménem nebo v zastoupení Objednatele a Zhotovitele své podpisy.			
Objednatel č. 1 (KSÚS) (Oprávněná osoba Objednatele)	jméno	Ing. Jan Fidler, DiS	podpis
Objednatel č. 2 (Benátky nad Jizerou) (Oprávněná osoba Objednatele)	jméno	PhDr. Karel Bendl	podpis
Objednatel č. 3 (VAK Mladá Boleslav) (Oprávněná osoba Objednatele)	jméno	Ing. Tomáš Žitný	podpis
Zhotovitel, na základě plné moci	jméno	Ing. Jiří Zapadlo	podpis

ZÁPIS

**o projednání ocenění soupisu prací a ceny stavebního objektu/provozního souboru (SO/PS)
pro všechny skupiny - pro ZBV číslo: 7**

Název Stavby:	II/610 Tuřice - Kbel (Benátky nad Jizerou, průtah)
Číslo SO/PS / číslo Změny SO/PS:	02/1
Název stavebního objektu/provozního souboru (SO/PS):	Obnova vodovodu v ul. Bratří Bendů

Údaje v Kč bez DPH

Cena SO/PS dle Smlouvy
1 - zadat
567 770,47

Cena SO/PS v předchozích ZBV:

Údaje v Kč bez DPH

	Cena všech Změn záporných v předchozích Změnách na SO/PS	Cena všech Změn kladných v předchozích Změnách na SO/PS	Cena SO/PS po všech předchozích Změnách	Rozdíl ceny SO/PS po všech předchozích Změnách a ve Smlouvě
2	3 - zadat	4 - zadat	5=1+3+4	6=5-1
stavební/montážní práce	0,00	0,00	567 770,47	0,00

Cena SO/PS v této ZBV a po této ZBV:

Údaje v Kč bez DPH

	Cena navrhovaných Změn záporných na SO/PS	Cena navrhovaných Změn kladných na SO/PS	Cena všech Změn kladných na SO/PS (předchozích a navrhovaných)	Cena všech Změn kladných na SO/PS k ceně SO/PS dle Smlouvy v %
7	8 - zadat	9 - zadat	10=4+9	11=10/1
stavební/montážní práce	-3 576,30	1 841 514,35	1 841 514,35	324,34%

Cena SO/PS po této ZBV:

Údaje v Kč bez DPH

	Cena všech Změn záporných na SO/PS (předchozích a navrhovaných)	Cena SO/PS po této Změně	Rozdíl ceny SO/PS po této Změně oproti ceně SO/PS dle Smlouvy	Rozdíl ceny SO/PS po této Změně oproti ceně SO/PS dle Smlouvy v %
12	13=3+8	14=1+13+10	15=14-1	16=15/1
stavební/montážní práce	-3 576,30	2 405 708,52	1 837 938,05	323,71%

Rozpis položek a cen Změny													
Název stavby dle SoD: II/610 Tuřice - Kbel (Benátky nad Jizerou, průtah)										ZMĚNA SOUPISU PRACÍ (SO/PS)			
Číslo a název SO/PS: 02 - Obnova vodovodu v ul. Bratří Bendů										SO 02			
Číslo a název rozpočtu: 02 - Obnova vodovodu v ul. Bratří Bendů										Skupina změn 5			
Por. č. pol.	Kód položky	Název položky	m. j.	Množství ve Smlouvě	Množství ve Změně	Množství rozdílu	Cena za m. j. v Kč	Cena celkem ve Smlouvě v Kč	Změny záporné v Kč	Změny kladné v Kč	Cena celkem ve Změně v Kč	Rozdíl celkem v Kč	Podíl celkem v %
1	2	3	4	5	6	7	8	9	10	11	12	13	14
	02.1	Přeložka vodovodu v ul. Bratří Bendů											
5	113154122	Frézování živiničného krytu tl 40 mm pruh š přes 0.5 do 1 m pl do 500 m2 bez překážek v trase	M2	10,800	243,950	233,150	502,20	5 423,76	0,00	117 087,93	122 511,69	117 087,93	2158,80%
6	115101201	Čerpání vody na dopravní výšku do 10 m průměrný přítok do 500 l/min	HOD	10,000	30,000	20,000	227,08	2 270,80	0,00	4 541,60	6 812,40	4 541,60	200,00%
7	115101301	Pohotovost čerpací soupravy pro dopravní výšku do 10 m přítok do 500 l/min	DEN	2,000	42,000	40,000	218,35	436,70	0,00	8 734,00	9 170,70	8 734,00	2000,00%
8	121151103	Sejmutí ornice plochy do 100 m2 tl vrstvy do 200 mm strojně	M2	12,300	13,800	1,500	117,91	1 450,29	0,00	176,87	1 627,16	176,87	12,20%
15	151101101	Zřízení příložného pažení a rozepření stěn rýh hl do 2 m	M2	17,920	385,120	367,200	259,40	4 648,45	0,00	95 251,68	99 900,13	95 251,68	2049,11%
16	151101111	Odstanění příložného pažení a rozepření stěn rýh hl do 2 m	M2	17,920	385,120	367,200	110,92	1 987,69	0,00	40 729,82	42 717,51	40 729,82	2049,11%
17	162451106	Vodorovné přemístění přes 1 500 do 2000 m výkopku/sypání z horniny třídy těžitelnosti I skupiny 1 až 3	M3	22,296	197,159	174,863	240,18	5 355,05	0,00	41 998,60	47 353,65	41 998,60	784,28%
18	162451126	Vodorovné přemístění přes 1 500 do 2000 m výkopku/sypání z horniny třídy těžitelnosti II skupiny 4 a 5	M3	33,443	208,306	174,863	257,65	8 616,59	0,00	45 053,45	53 670,04	45 053,45	522,87%
19	162651111	Vodorovné přemístění přes 3 000 do 4000 m výkopku/sypání z horniny třídy těžitelnosti I skupiny 1 až 3	M3	5,231	180,094	174,863	310,05	1 621,87	0,00	54 216,27	55 838,14	54 216,27	3342,82%
20	162651131	Vodorovné přemístění přes 3 000 do 4000 m výkopku/sypání z horniny třídy těžitelnosti II skupiny 4 a 5	M3	7,847	182,710	174,863	327,52	2 570,05	0,00	57 271,13	59 841,18	57 271,13	2228,41%
23	171201201	Uložení sypání na skládky nebo mezikládky	M3	34,641	384,366	349,725	19,21	665,45	0,00	6 718,22	7 383,67	6 718,22	1009,57%
24	171201211.R	Poplatek za uložení stavebního odpadu - zeminy a kameniva na skládce	T	26,156	725,606	699,450	43,13	1 128,11	0,00	30 167,28	31 295,39	30 167,28	2674,15%
25	174101103	Zásep jam, šachet rýh nebo kolem objektů sypání se ztuhnutím	M3	19,787	265,887	246,100	222,71	4 406,76	0,00	54 808,93	59 215,69	54 808,93	1243,75%
26	58344197	štrkodrt frakce 0/63	T	17,808	162,366	144,558	301,32	5 365,91	0,00	43 558,22	48 924,12	43 558,22	811,76%
28	175151101	Obsypání potrubí strojně sypáním bez prohození, uloženou do 3 m	M3	9,824	90,134	80,310	138,87	1 364,26	0,00	11 152,65	12 516,91	11 152,65	817,49%
29	181351003	Rozprostření ornice tl vrstvy do 200 mm pl do 100 m2 v rovině nebo ve svahu do 1:5 strojně	M2	12,300	13,800	1,500	117,91	1 450,29	0,00	176,87	1 627,16	176,87	12,20%
30	181951112	Úprava pláně v hornině třídy těžitelnosti I skupiny 1 až 3 se ztuhnutím strojně	M2	14,900	266,070	251,170	50,66	754,83	0,00	12 724,27	13 479,11	12 724,27	1685,70%
	D1												
31	451572111	Lože pod potrubí otevřený výkop z kameniva drobného lžáženého	M3	2,720	26,035	23,315	1 091,74	2 969,53	0,00	25 453,92	28 423,45	25 453,92	857,17%
32	452313141	Podkladní bloky z betonu prostého bez zvýšených nároků na prostředí ff. C 16/20 otevřený výkop	M3	0,431	0,519	0,088	6 987,13	3 011,45	0,00	614,87	3 626,32	614,87	20,42%
33	452353101	Bednění podkladních bloků otevřený výkop	M2	2,303	2,923	0,620	786,05	1 810,27	0,00	487,35	2 297,62	487,35	26,92%
	D1												
34	564851011	Podklad ze štrkodrté ŠD plochy do 100 m2 tl 150 mm	M2	4,100	13,900	9,800	222,71	913,11	0,00	2 182,56	3 095,67	2 182,56	239,02%
42	596211110	Kladení zámkové dlažby komunikací pro pěší ručně tl 60 mm skupiny A pl do 50 m2	M2	4,100	13,900	9,800	786,05	3 222,81	0,00	7 703,29	10 926,10	7 703,29	239,02%
	D1												
46	857241131	Montáž litinových tvarovek jednoosých hrdlových otevřený výkop s integrovaným těsněním DN 80	KUS	24,000	25,000	1,000	786,05	18 865,20	0,00	786,05	19 651,25	786,05	4,17%
49	857242122	Montáž litinových tvarovek jednoosých přírubových otevřený výkop DN 80	KUS	7,000	12,000	5,000	786,05	5 502,35	0,00	3 930,25	9 432,60	3 930,25	71,43%
51	505008020016	KOLENO PATNÍ PŘÍRUBOVÉ DLOUHÉ 80	KUS	1,000	3,000	2,000	3 930,26	3 930,26	0,00	7 860,52	11 790,78	7 860,52	200,00%
63	891241112	Montáž vodovodních šoupátek otevřený výkop DN 80	KUS	1,000	7,000	6,000	1 572,11	1 572,11	0,00	9 432,66	11 004,77	9 432,66	600,00%
64	400308000016.D	ŠOUPĚ E3 PŘÍRUBOVÉ KRÁTKÉ 80 - doprava ze skladu investora v Mladé Boleslavi (materiál dodá VaK MB. ocenění pouze doprava)	KUS	1,000	7,000	6,000	218,35	218,35	0,00	1 310,10	1 528,45	1 310,10	600,00%
65	950205010003.D	SOUPRAVA ZEMNÍ TELESKOPICKÁ E2/E3-1,3 -1,8 50-100 (1,3-1,8m) - doprava ze skladu investora v Mladé Boleslavi (materiál dodá VaK MB. ocenění pouze doprava)	KUS	3,000	10,000	7,000	218,35	655,05	0,00	1 528,45	2 183,50	1 528,45	233,33%
66	883001610000	ŠROUB S MATICÍ NEREZ A2 M16/100	KUS	72,000	214,000	142,000	52,40	3 772,80	0,00	7 440,80	11 213,60	7 440,80	197,22%
77	348100000000	PODKLAD, DESKA	KS	3,000	10,000	7,000	227,08	681,24	0,00	1 589,56	2 270,80	1 589,56	233,33%
80	891181112	Montáž vodovodních šoupátek otevřený výkop DN 40	KUS	12,000	21,000	9,000	1 572,11	18 865,32	0,00	14 148,99	33 014,31	14 148,99	75,00%
61	51132114.D	AVK PROFÍ-ISO šoupátko 5,11 litinové, přímé, závit-ISO, přípojovací rozměry 32 x 1 1/4" - doprava ze skladu investora v Mladé Boleslavi (materiál dodá VaK MB)	KUS	12,000	21,000	9,000	218,35	2 620,20	0,00	1 965,15	4 585,35	1 965,15	75,00%
62	7731050.D	AVK zemní teleskopická souprava 7,7 - přípojková, rozsah 1,05-1,75 m - doprava ze skladu investora v Mladé Boleslavi (materiál dodá VaK MB. ocenění pouze doprava)	KUS	12,000	21,000	9,000	218,35	2 620,20	0,00	1 965,15	4 585,35	1 965,15	75,00%

Rozpis položek a cen Změny														ZMĚNA SOUPISU PRACÍ (SO/PS)					
Název stavby dle SoD: II/610 Tuřice - Kbel (Benátky nad Jizerou, průtah)														SO 02					
														Skupina změn 5					
Číslo a název SO/PS: 02 - Obnova vodovodu v ul. Bratří Bendů														SO 02					
Číslo a název rozpočtu: 02 - Obnova vodovodu v ul. Bratří Bendů														Skupina změn 5					
Pol. č. pol.	Kód položky	Název položky	m.j.	Množství ve Smlouvě	Množství ve Změně	Množství rozdílu	Cena za m.j. v Kč	Cena celkem ve Smlouvě v Kč	Změny záporné v Kč	Změny kladné v Kč	Cena celkem ve Změně v Kč	Rozdíl cen celkem v Kč	Podíl cen celkem v %						
1	2	3	4	5	6	7	8	9	10	11	12	13	14						
75	899401112	Osazení poklopů litinových šoupátkových	KUS	15,000	31,000	16,000	506,57	7 598,55	0,00	8 105,12	15 703,67	8 105,12	106,67%						
76	175000000004.RD	Poklop uliční plovoucí čtvercový pro šoupata s logem VaK MB - doprava ze skladu investora v Mladé Boleslavi (materiál dodá VaK MB, ocenění pouze dopravy)	KS	15,000	31,000	16,000	218,35	3 275,25	0,00	3 493,60	6 768,85	3 493,60	106,67%						
67	891247111	Montáž hydrantů podzemních DN 80	KUS	1,000	3,000	2,000	1 921,46	1 921,46	0,00	3 842,92	5 764,38	3 842,92	200,00%						
68	D49008015016.D	HYDRANT PODZEMNÍ PLNOPRŮTOKOVÝ 80/1.50 m - doprava ze skladu investora v Mladé Boleslavi (materiál dodá VaK MB, ocenění pouze dopravy)	KUS	1,000	3,000	2,000	218,35	218,35	0,00	436,70	655,05	436,70	200,00%						
78	899401113	Osazení poklopů litinových hydrantových	KUS	1,000	3,000	2,000	506,57	506,57	0,00	1 013,14	1 519,71	1 013,14	200,00%						
80	348200000000	PODKLAD, DESKA POD HYDRANT, POKLOP	KS	1,000	3,000	2,000	873,39	873,39	0,00	1 746,78	2 620,17	1 746,78	200,00%						
58	871161211	Montáž potrubí z PE100 SDR 11 otevřený výkop svařovaných elektrotvarovkou D 32 x 3.0 mm	M	17,400	112,400	95,000	255,03	4 437,52	0,00	24 227,85	28 665,37	24 227,85	545,98%						
59	28613110	trubka vodovodní PE100 PN 16 SDR11 32x3.0mm	M	17,661	114,086	96,425	48,04	848,43	0,00	4 632,26	5 480,69	4 632,26	545,98%						
47	632003203216	TVAROVKA ISO SPOJKA 32-32	KUS	12,000	21,000	9,000	436,70	5 240,40	0,00	3 930,30	9 170,70	3 930,30	75,00%						
73	892233122.R	Proplach a dezinfekce vodovodního potrubí d32 / d63 - kompletní provedení	M	6,400	101,400	95,000	43,67	279,49	0,00	4 148,65	4 428,14	4 148,65	1484,38%						
74	892241111.R	Tlaková zkouška vodou potrubí d32 / d63 - kompletní provedení	M	6,400	101,400	95,000	43,67	279,49	0,00	4 148,65	4 428,14	4 148,65	1484,38%						
81	899712111	Orientační tabulky na zdivu	KUS	15,000	31,000	16,000	873,39	13 100,85	0,00	13 974,24	27 075,09	13 974,24	106,67%						
82	899722112	Krytí potrubí z plastu výstražnou fólií z PVC 25 cm	M	20,400	132,400	112,000	13,97	284,99	0,00	1 564,64	1 849,63	1 564,64	549,02%						
	D1																		
88	997221551	Vodorovná doprava suti ze sypkých materiálů do 1 km	T	7,527	353,777	346,250	248,92	1 873,62	0,00	86 188,55	88 062,17	86 188,55	4600,11%						
89	997221559	Příplatek ZKD 1 km u vodorovné dopravy suti ze sypkých materiálů v ceně položky 156	T	20,593	1 059,343	1 038,750	22,71	467,67	0,00	23 590,01	24 057,68	23 590,01	5044,19%						
	D1																		
93	998273102	Přesun hmot pro trubní vedení z trub litinových otevřený výkop	T	3,226	7,626	4,400	436,70	1 408,79	0,00	1 921,48	3 330,27	1 921,48	136,39%						
	100	Položky z výskytu, v jiných SO																	
101	113106423	Rozebrání dlažeb při překozech komunikací pro pěši ze zámkové dlažby strojně pl přes 15 m2	M2	0,000	9,800	9,800	104,81	0,00	0,00	1 027,14	1 027,14	1 027,14	0,00%						
102	113107522	Odstranění podkladu z kameniva drceného tl přes 100 do 200 mm při překozech strojně pl přes 15 m2	M2	0,000	242,950	242,950	69,87	0,00	0,00	16 974,92	16 974,92	16 974,92	0,00%						
103	113107523	Odstranění podkladu z kameniva drceného tl přes 200 do 300 mm při překozech strojně pl přes 15 m2	M2	0,000	242,950	242,950	97,82	0,00	0,00	23 765,37	23 765,37	23 765,37	0,00%						
104	113107543	Odstranění podkladu živiničných tl přes 100 do 150 mm při překozech strojně pl přes 15 m2	M2	0,000	233,150	233,150	69,87	0,00	0,00	16 290,19	16 290,19	16 290,19	0,00%						
105	113202111	Vytrhání obrub krajiníků obrubníků stojatých	M	0,000	18,000	18,000	104,81	0,00	0,00	1 886,58	1 886,58	1 886,58	0,00%						
106	119001421	Dočasné zajištění kabelů a kabelových tratí ze 3 volně ložených kabelů	M	0,000	2,800	2,800	1 484,77	0,00	0,00	4 157,36	4 157,36	4 157,36	0,00%						
107	120001101	Příplatek za ztižení odkopávky nebo prokopávky v blízkosti inženýrských sítí	M3	0,000	5,356	5,356	738,02	0,00	0,00	3 952,84	3 952,84	3 952,84	0,00%						
108	131251100	Hloubení jam nezapažených v hornině třídy těžitelnosti I skupiny 3 objem do 20 m3 strojně	M3	0,000	174,863	174,863	589,54	0,00	0,00	103 088,73	103 088,73	103 088,73	0,00%						
109	131351100	Hloubení jam nezapažených v hornině třídy těžitelnosti II skupiny 4 objem do 20 m3 strojně	M3	0,000	174,863	174,863	628,84	0,00	0,00	109 960,85	109 960,85	109 960,85	0,00%						
110	167151111	Nakládání výkopku z hornin třídy těžitelnosti I skupiny 1 až 3 přes 100 m3	M3	0,000	174,980	174,980	105,68	0,00	0,00	18 491,89	18 491,89	18 491,89	0,00%						
111	167151112	Nakládání výkopku z hornin třídy těžitelnosti II skupiny 4 a 5 přes 100 m3	M3	0,000	174,980	174,980	105,68	0,00	0,00	18 491,89	18 491,89	18 491,89	0,00%						
112	564831112	Podklad ze šterkodrtě ŠD plochy přes 100 m2 tl 110 mm	M2	0,000	242,950	242,950	172,06	0,00	0,00	41 801,98	41 801,98	41 801,98	0,00%						
113	564861115	Podklad ze šterkodrtě ŠD plochy přes 100 m2 tl 240 mm	M2	0,000	242,950	242,950	288,22	0,00	0,00	70 023,05	70 023,05	70 023,05	0,00%						
114	850245121	Výřez nebo výsek na potrubí z trub litinových tlakových nebo plastických hmot DN 80	KUS	0,000	3,000	3,000	2 270,82	0,00	0,00	6 812,46	6 812,46	6 812,46	0,00%						
117	709305614	GF-WAGA M/J 3007 Plus EPDM těs. - spojka DN 80	KUS	0,000	1,000	1,000	4 017,60	0,00	0,00	4 017,60	4 017,60	4 017,60	0,00%						
118	55253892	tvarovka přírubová s hrdlem z tvárné litiny-práškový epoxid tl 250µm EU-kus dl 130mm DN 80	KUS	0,000	3,000	3,000	1 310,09	0,00	0,00	3 930,27	3 930,27	3 930,27	0,00%						
121	871241211	Montáž potrubí z PE100 SDR 11 otevřený výkop svařovaných elektrotvarovkou D 90 x 8.2 mm	M	0,000	10,800	10,800	628,84	0,00	0,00	6 791,47	6 791,47	6 791,47	0,00%						
122	28613115	trubka vodovodní PE100 PN 16 SDR11 90x8.2mm	M	0,000	10,800	10,800	205,25	0,00	0,00	2 216,70	2 216,70	2 216,70	0,00%						
123	877161101	Montáž elektrospojek na vodovodním potrubí z PE trub d 32	KUS	0,000	1,000	1,000	786,05	0,00	0,00	786,05	786,05	786,05	0,00%						
124	28615969	elektrospojka SDR11 PE 100 PN16 D 32mm	KUS	0,000	1,000	1,000	87,34	0,00	0,00	87,34	87,34	87,34	0,00%						
125	877161110	Montáž elektrokolen 45° na vodovodním potrubí z PE trub d 32	KUS	0,000	1,000	1,000	786,05	0,00	0,00	786,05	786,05	786,05	0,00%						
126	28615010	elektrokoleno 45° PE 100 PN16 D 32mm	KUS	0,000	1,000	1,000	262,02	0,00	0,00	262,02	262,02	262,02	0,00%						
127	892241111	Tlaková zkouška vodou potrubí DN do 80	M	0,000	102,000	102,000	43,67	0,00	0,00	4 454,34	4 454,34	4 454,34	0,00%						
128	892273122	Proplach a dezinfekce vodovodního potrubí DN od 80 do 125	M	0,000	102,000	102,000	43,67	0,00	0,00	4 454,34	4 454,34	4 454,34	0,00%						

Rozpis položek a cen Změny													
Název stavby dle SoD: II/610 Tuřice - Kbel (Benátky nad Jizerou, průtah) Číslo a název SO/PS: 02 - Obnova vodovodu v ul. Bratří Bendů Číslo a název rozpočtu: 02 - Obnova vodovodu v ul. Bratří Bendů									ZMĚNA SOUPISU PRACÍ (SO/PS)				
									SO 02				
									Skupina změn 5				
Por. č. pol.	Kód položky	Název položky	m.j.	Množství ve Smlouvě	Množství ve Změně	Množství rozdílu	Cena za m.j. v Kč	Cena celkem ve Smlouvě v Kč	Změny záporné v Kč	Změny kladné v Kč	Cena celkem ve Změně v Kč	Rozdíl cen celkem v Kč	Podíl cen celkem v %
1	2	3	4	5	6	7	8	9	10	11	12	13	14
129	892372111	Zabezpečení konců potrubí DN do 300 při tlakových zkouškách vodou	KUS	0,000	2,000	2,000	873,39	0,00	0,00	1 746,78	1 746,78	1 746,78	0,00%
130	899910212.R	Výplň potrubí pod tlakem cementopopilkovou suspenzí	M3	0,000	0,502	0,502	3 196,61	0,00	0,00	1 604,70	1 604,70	1 604,70	0,00%
131	997013509	Příplatek k odvozu suti a vybouraných hmot na skládku ZKD 1 km přes 1 km	T	0,000	699,450	699,450	22,71	0,00	0,00	15 884,51	15 884,51	15 884,51	0,00%
132	997013511	Odvoz suti a vybouraných hmot z meziskládky na skládku do 1 km s naložením a se složením	T	0,000	3,690	3,690	305,69	0,00	0,00	1 128,00	1 128,00	1 128,00	0,00%
133	997013899.R	Dobropis za uložení stavebního odpadu do sběrný kovového odpadu	KG	0,000	-1 365,000	-1 365,000	2,62	0,00	-3 576,30		-3 576,30	-3 576,30	0,00%
137	91	Hutnicí zkoušky	KUS	0,000	3,000	3,000	1 572,11	0,00	0,00	4 716,33	4 716,33	4 716,33	0,00%
138	851261131	Montáž potrubí z trub litinových hrdlových s integrovaným těsněním otevřený výkop DN 100	M	0,000	102,000	102,000	681,25	0,00	0,00	69 487,50	69 487,50	69 487,50	0,00%
139	55251005	trouba vodovodní litinová hrdlová Zn+Al (85/15) 400g/m2+modrý epoxid tl 6m DN 100	M	0,000	103,020	103,020	1 222,75	0,00	0,00	125 967,71	125 967,71	125 967,71	0,00%
140	857261131	Montáž litinových tvarovek jednoosých hrdlových otevřený výkop s integrovaným těsněním DN 100	KUS	0,000	2,000	2,000	786,05	0,00	0,00	1 572,10	1 572,10	1 572,10	0,00%
141	857262122	Montáž litinových tvarovek jednoosých přírubových otevřený výkop DN 100	KUS	0,000	7,000	7,000	786,05	0,00	0,00	5 502,35	5 502,35	5 502,35	0,00%
142	855010008016	TVAROVKA REDUKČNÍ FFR 100-80	KUS	0,000	2,000	2,000	2 008,80	0,00	0,00	4 017,60	4 017,60	4 017,60	0,00%
143	55253893	tvarovka přírubová s hrdlem z tvárné litiny práškový epoxid tl 250µm EU-kus dl 130mm DN 100	KUS	0,000	4,000	4,000	1 441,10	0,00	0,00	5 764,40	5 764,40	5 764,40	0,00%
144	891261112	Montáž vodovodních šoupátek otevřený výkop DN 100	KUS	0,000	5,000	5,000	2 314,49	0,00	0,00	11 572,45	11 572,45	11 572,45	0,00%
145	400310000016.D	ŠOUPĚ E3 PŘÍRUBOVÉ KRÁTKÉ 100 - doprava ze skladu investora v Mladé Boleslavi (materiál dodá VaK MB. ocenění pouze dopravy)	KUS	0,000	5,000	5,000	218,35	0,00	0,00	1 091,75	1 091,75	1 091,75	0,00%
146	891269111	Montáž navrtávacích pásů na potrubí z jakýchkoli trub DN 100	KUS	0,000	9,000	9,000	786,05	0,00	0,00	7 074,45	7 074,45	7 074,45	0,00%
147	335010005416.D	PAS NAVRTÁVACÍ HACOM 100-5/4 - doprava ze skladu investora v Mladé Boleslavi (materiál dodá VaK MB. ocenění pouze dopravy)	KUS	0,000	9,000	9,000	218,35	0,00	0,00	1 965,15	1 965,15	1 965,15	0,00%
148	997013631.R	Poplatek za uložení na skládce (skládkovné) stavebního odpadu směsného kód odpadu 17 09 04	T	0,000	217,900	217,900	377,39	0,00	0,00	82 233,43	82 233,43	82 233,43	0,00%
200		Položky z cenové soustavy ÚRS 2025/1											
	857244122	Montáž litinových tvarovek odbočných přírubových otevřený výkop DN 80	KUS	0,000	1,000	1,000	1 490,00	0,00	0,00	1 490,00	1 490,00	1 490,00	0,00%
	HZS4221	Hodinová zúčtovací sazba geodet	HOD	0,000	130,000	130,000	673,00	0,00	0,00	87 490,00	87 490,00	87 490,00	0,00%
	55253660	příruba zaslepovací litinová vodovodní PN10/40 X-kus DN 80	KUS	0,000	1,000	1,000	1 140,00	0,00	0,00	1 367,93	1 367,93	1 367,93	0,00%
303	55253590	kříž přírubový litinový PN10/16 TT-kus DN 80/80	Ks	0,000	1,000	1,000	10 800,00	0,00	0,00	10 800,00	10 800,00	10 800,00	0,00%
307	55259471	koleno hrdlové z tvárné litiny MMK-kus DN 100-45°	Ks	0,000	2,000	2,000	6 780,00	0,00	0,00	13 560,00	13 560,00	13 560,00	0,00%
308	55253515	tvarovka přírubová litinová s přírubovou odbočkou práškový epoxid tl 250µm T-kus DN 100/80	KUS	0,000	1,000	1,000	5 710,00	0,00	0,00	5 710,00	5 710,00	5 710,00	0,00%
300		Položky kalkulované											
306	89991110.R	Zkouška průchodnosti potrubí do DN 100	M	0,000	102,000	102,000	152,19	0,00	0,00	15 523,48	15 523,48	15 523,48	0,00%
Kontrolní mezisoučet								183 361,95	-3 576,30	1 841 514,35	2 001 300,00	1 837 938,05	
Celkem								163 361,95	-3 576,30	1 841 514,35	2 001 300,00	1 837 938,05	

Odpovědný zástupce Objednatele i odpovědný zástupce Zhotovitele odsouhlasují skladbu měněných položek i nových položek, včetně jejich výměr, vyjadřujících předkládanou změnu.
Potvrzují zároveň skutečné provedení prací a oprávněnost změny.

Za Zhotovitele: Ing. Jiří Zapadlo

Podpis:

Za Objednatele:

Podpis:

Ing. Jiří Bouma

TDI

1	Přijatá smluvní částka bez rezervy a DPH	119 478 859,69
2=1+19+20	Aktuální smluvní částka (cena stavby)	128 402 014,21
	Aktuální smluvní částka (cena stavby) včetně DPH	155 366 437,20
3=(2/1)*100	Procento změny Přijaté smluvní částky	107,47%
4=(25/1)*100	Sledování vyhrazených změn (Skupina 1)	0,00%
5=(28/1)*100	Sledování záměny položek (Skupina 2)	0,00%

6=32+36	Suma Změn kladných a Změn záporných Skupiny 3 a Skupiny 4	6 435 666,90
7=(6/1)*100	Sledování limitu 30 % - součet Skupiny 3 a Skupiny 4	5,39%
8=1*0,3	Zákonný limit 30 % pro Skupinu 3 a Skupinu 4	35 843 657,91

12=(1) ^{0,15}	Limit	17 921 828,95
13=(39)/(1)	Sledování limitu (15%)	2,14%
14=(ABS(37)+(38))	Hodnota skupiny 5	2 562 174,08

[illegible]

Přehled dalších dokladů

Číslo ZBV:	7
Název stavby:	II/610 Tuřice - Kbel (Benátky nad Jizerou, průtah)
Název stavebního objektu / provozního souboru (SO/PS):	Obnova vodovodu v ul. Bratří Bendů
Číslo SO/PS / číslo změny SO/PS:	02/1

Doklad	počet listů
08_Oznámení Zhotovitele MIR_25_400100_00272 SO Objekty VAK	24
09_Situace přeložky	1
10_Kladečské schéma přeložky	1
11_Cenová nabídka JSS, pol.č.306	1
12_Cenová nabídka Šebesta, pol.č.306	1
13_Cenová nabídka ZIKUDA, pol.č.306	1
14_Plná moc Jiří Zapadlo	1
15_Vyjádření TDI ze dne 20.02.2025	1
16_Vyjádření AD ze dne 12.03.2025	1
17_Vyjádření objednatele ze dne 10.02.2025	2
Počet listů celkem	34

Rozpis ocenění Změn položek - celkem													
Název stavby: II/610 Tuřice - Kbel (Benátky nad Jizerou, průtah)								ZMĚNA SOUPISU PRACÍ (SO/PS)					
Číslo a název SO/PS: 02 - Obnova vodovodu v ul. Bratří Bendů								1					
Číslo a název rozpočtu: 02 - Obnova vodovodu v ul. Bratří Bendů								celkem po všech změnách					
Poř. č. pol.	Kód položky	Název položky	m.j.	Množství ve Smlouvě	Množství ve Změně	Množství rozdílu	Cena za m.j. v Kč	Cena celkem ve Smlouvě v Kč	Změny záporné v Kč	Změny kladné v Kč	Cena celkem ve Změně v Kč	Rozdíl cen celkem v Kč	Podíl cen celkem v %
1	2	3	4	5	6	7	8	9	10	11	12	13	14
1	113106023	Rozebrání dlažeb při překopech komunikací pro pěší ze zámkové dlažby ručně	M2	4,100	4,100	0,000	104,81	429,72	0,00	0,00	429,72	0,00	0,00%
2	113107022	Odstranění podkladu z kameniva drceného tl přes 100 do 200 mm při překopech ručně	M2	4,100	4,100	0,000	69,87	286,47	0,00	0,00	286,47	0,00	0,00%
3	113107023	Odstranění podkladu z kameniva drceného tl přes 200 do 300 mm při překopech ručně	M2	10,800	10,800	0,000	97,82	1 056,46	0,00	0,00	1 056,46	0,00	0,00%
4	113107043	Odstranění podkladu živichých tl přes 100 do 150 mm při překopech ručně	M2	10,800	10,800	0,000	69,87	754,60	0,00	0,00	754,60	0,00	0,00%
5	113154122	Frézování živichého krytu tl 40 mm pruh š přes 0,5 do 1 m pl do 500 m2 bez překážek v trase	M2	10,800	243,950	233,150	502,20	5 423,76	0,00	117 087,93	122 511,69	117 087,93	2158,80%
6	115101201	Čerpání vody na dopravní výšku do 10 m průměrný přítok do 500 l/min	HOD	10,000	30,000	20,000	227,08	2 270,80	0,00	4 541,60	6 812,40	4 541,60	200,00%
7	115101301	Pohotovost čerpací soupravy pro dopravní výšku do 10 m přítok do 500 l/min	DEN	2,000	42,000	40,000	218,35	436,70	0,00	8 734,00	9 170,70	8 734,00	2000,00%
8	121151103	Sejmutí omice plochy do 100 m2 tl vrstvy do 200 mm strojně	M2	12,300	13,800	1,500	117,91	1 450,29	0,00	176,87	1 627,16	176,87	12,20%
9	131213701	Hloubení nezapažených jam v soudržných horninách třídy těžitelnosti I skupiny 3 ručně	M3	9,986	9,986	0,000	589,54	5 887,15	0,00	0,00	5 887,15	0,00	0,00%
10	131313701	Hloubení nezapažených jam v soudržných horninách třídy těžitelnosti II skupiny 4 ručně	M3	9,986	9,986	0,000	628,84	6 279,60	0,00	0,00	6 279,60	0,00	0,00%
11	131413701	Hloubení nezapažených jam v soudržných horninách třídy těžitelnosti II skupiny 5 ručně	M3	4,993	4,993	0,000	655,04	3 270,61	0,00	0,00	3 270,61	0,00	0,00%
12	132254201	Hloubení zapažených rýh š do 2000 mm v hornině třídy těžitelnosti I skupiny 3 objem do 20 m3	M3	3,132	3,132	0,000	589,54	1 846,44	0,00	0,00	1 846,44	0,00	0,00%
13	132354201	Hloubení zapažených rýh š do 2000 mm v hornině třídy těžitelnosti II skupiny 4 objem do 20 m3	M3	3,132	3,132	0,000	628,84	1 969,53	0,00	0,00	1 969,53	0,00	0,00%
14	132454201	Hloubení zapažených rýh š do 2000 mm v hornině třídy těžitelnosti II skupiny 5 objem do 20 m3	M3	1,566	1,566	0,000	655,04	1 025,79	0,00	0,00	1 025,79	0,00	0,00%
15	151101101	Zřízení příložného pažení a rozeptění stěn rýh hl do 2 m	M2	17,920	385,120	367,200	259,40	4 648,45	0,00	95 251,68	99 900,13	95 251,68	2049,11%
16	151101111	Odstranění příložného pažení a rozeptění stěn rýh hl do 2 m	M2	17,920	385,120	367,200	110,92	1 987,69	0,00	40 729,82	42 717,51	40 729,82	2049,11%
17	162451106	Vodorovné přemístění přes 1 500 do 2000 m výkopku/sypaniny z horniny třídy těžitelnosti I skupiny 1 až 3	M3	22,296	197,159	174,863	240,18	5 355,05	0,00	41 998,60	47 353,65	41 998,60	784,28%
18	162451126	Vodorovné přemístění přes 1 500 do 2000 m výkopku/sypaniny z horniny třídy těžitelnosti II skupiny 4 a 5	M3	33,443	208,306	174,863	257,65	8 616,59	0,00	45 053,45	53 670,04	45 053,45	522,87%
19	162651111	Vodorovné přemístění přes 3 000 do 4000 m výkopku/sypaniny z horniny třídy těžitelnosti I skupiny 1 až 3	M3	5,231	180,094	174,863	310,05	1 621,87	0,00	54 216,27	55 838,14	54 216,27	3342,82%
20	162651131	Vodorovné přemístění přes 3 000 do 4000 m výkopku/sypaniny z horniny třídy těžitelnosti II skupiny 4 a 5	M3	7,847	182,710	174,863	327,52	2 570,05	0,00	57 271,13	59 841,18	57 271,13	2228,41%
21	167151101	Nakládání výkopku z hornin třídy těžitelnosti I skupiny 1 až 3 do 100 m3	M3	13,671	13,671	0,000	105,68	1 444,75	0,00	0,00	1 444,75	0,00	0,00%
22	167151102	Nakládání výkopku z hornin třídy těžitelnosti II skupiny 4 a 5 do 100 m3	M3	20,506	20,506	0,000	105,68	2 167,07	0,00	0,00	2 167,07	0,00	0,00%
23	171201201	Uložení sypaniny na skládky nebo meziskládky	M3	34,641	384,366	349,725	19,21	665,45	0,00	6 718,22	7 383,67	6 718,22	1009,57%
24	171201211.R	Poplatek za uložení stavebního odpadu - zeminy a kameniva na skládce	T	26,156	725,606	699,450	43,13	1 128,11	0,00	30 167,28	31 295,39	30 167,28	2674,15%
25	174101101	Zásyp jam, šachet rýh nebo kolem objektů sypaninou se zhuštěním	M3	19,787	265,887	246,100	222,71	4 406,76	0,00	54 808,93	59 215,69	54 808,93	1243,75%
27	175101209.R	Přetřídění zpětně využívané části výkopku	M3	19,718	19,718		52,40	1 033,22	0,00	0,00	1 033,22	0,00	0,00%
28	175151101	Obsypání potrubí strojně sypaninou bez prohození, uloženou do 3 m	M3	9,824	90,134	80,310	138,87	1 364,26	0,00	11 152,65	12 516,91	11 152,65	817,49%
29	181351003	Rozprostření omice tl vrstvy do 200 mm pl do 100 m2 v rovině nebo ve svahu do 1:5 strojně	M2	12,300	13,800	1,500	117,91	1 450,29	0,00	176,87	1 627,16	176,87	12,20%
30	181951112	Úprava pláně v hornině třídy těžitelnosti I skupiny 1 až 3 se zhuštěním strojně	M2	14,900	266,070	251,170	50,66	754,83	0,00	12 724,27	13 479,11	12 724,27	1685,70%
26	58344197	Štěrkodrtí frakce 0/63	T	17,808	162,366	144,558	301,32	5 365,91	0,00	43 558,22	48 924,12	43 558,22	811,76%
31	451572111	Lože pod potrubí otevřený výkop z kameniva drobného těženého	M3	2,720	26,035	23,315	1 091,74	2 969,53	0,00	25 453,92	28 423,45	25 453,92	857,17%
32	452313141	Podkladní bloky z betonu prostého bez zvýšených nároků na prostředí tř. C 16/20 otevřený výkop	M3	0,431	0,519	0,088	6 987,13	3 011,45	0,00	614,87	3 626,32	614,87	20,42%
33	452353101	Bednění podkladních bloků otevřený výkop	M2	2,303	2,923	0,620	786,05	1 810,27	0,00	487,35	2 297,62	487,35	26,92%
34	564851011	Podklad ze štěrkodrtě ŠD plochy do 100 m2 tl 150 mm	M2	4,100	13,900	9,800	222,71	913,11	0,00	2 182,56	3 095,67	2 182,56	239,02%
35	564861012	Podklad ze štěrkodrtě ŠD plochy do 100 m2 tl 210 mm	M2	19,600	19,600	0,000	270,75	5 306,70	0,00	0,00	5 306,70	0,00	0,00%
36	564871011	Podklad ze štěrkodrtě ŠD plochy do 100 m2 tl 250 mm	M2	1,000	1,000	0,000	292,59	292,59	0,00	0,00	292,59	0,00	0,00%

Rozpis ocenění Změn položek - celkem													
Název stavby: II/610 Tuřice - Kbel (Benátky nad Jizerou, průtah)								ZMĚNA SOUPISU PRACÍ (SO/PS)					
Číslo a název SO/PS: 02 - Obnova vodovodu v ul. Bratří Bendů								1					
Číslo a název rozpočtu: 02 - Obnova vodovodu v ul. Bratří Bendů								celkem po všech změnách					
Poř. č. pol.	Kód položky	Název položky	m.j.	Množství ve Smlouvě	Množství ve Změně	Množství rozdílu	Cena za m.j. v Kč	Cena celkem ve Smlouvě v Kč	Změny záporné v Kč	Změny kladné v Kč	Cena celkem ve Změně v Kč	Rozdíl cen celkem v Kč	Podíl cen celkem v %
1	2	3	4	5	6	7	8	9	10	11	12	13	14
37	565145101	Asfaltový beton vrstva podkladní ACP 16 (obalované kamenivo OKS) tl 60 mm š do 1,5 m	M2	1,000	1,000	0,000	91 959,85	91 959,85	0,00	0,00	91 959,85	0,00	0,00%
38	565155101	Asfaltový beton vrstva podkladní ACP 16 (obalované kamenivo OKS) tl 70 mm š do 1,5 m	M2	1,000	1,000	0,000	92 015,62	92 015,62	0,00	0,00	92 015,62	0,00	0,00%
39	573191111	Postřik infiltrační kationaktivní emulzí v množství 1 kg/m2	M2	1,000	1,000	0,000	873,39	873,39	0,00	0,00	873,39	0,00	0,00%
40	573231107	Postřik živitný spojovací ze silniční emulze v množství 0,40 kg/m2	M2	2,000	2,000	0,000	873,39	1 746,78	0,00	0,00	1 746,78	0,00	0,00%
41	577134111	Asfaltový beton vrstva obrusná ACO 11 (ABS) tř. tl 40 mm š do 3 m z nemodifikovaného asfaltu	M2	1,000	1,000	0,000	91 893,72	91 893,72	0,00	0,00	91 893,72	0,00	0,00%
42	596211110	Kladení zámkové dlažby komunikací pro pěší ručně tl 60 mm skupiny A pl do 50 m2	M2	4,100	13,900	9,800	786,05	3 222,81	0,00	7 703,29	10 926,10	7 703,29	239,02%
76	175000000004.RD	Poklop uliční plovoucí čtvercový pro šoupata s logem VaK MB - doprava ze skladu investora v Mladé Boleslavi (materiál dodá VaK MB, ocenění pouze dopravy)	KS	15,000	31,000	16,000	218,35	3 275,25	0,00	3 493,60	6 768,85	3 493,60	106,67%
79	195000000002.RD	Poklop uliční plovoucí čtvercový pro hydranty s logem VaK MB - doprava ze skladu investora v Mladé Boleslavi (materiál dodá VaK MB, ocenění pouze dopravy)	KS	1,000	1,000	0,000	218,35	218,35	0,00	0,00	218,35	0,00	0,00%
59	286131110	trubka vodovodní PE100 PN 16 SDR11 32x3,0mm	M	17,661	114,086	96,425	48,04	848,43	0,00	4 632,26	5 480,69	4 632,26	545,98%
72	335010005416.D	PAS NAVRTÁVACÍ HACOM 100-5/4" - doprava ze skladu investora v Mladé Boleslavi (materiál dodá VaK MB, ocenění pouze dopravy)	KUS	12,000	12,000	0,000	218,35	2 620,20	0,00	0,00	2 620,20	0,00	0,00%
77	3481000000000	PODKLAD. DESKA	KS	3,000	10,000	7,000	227,08	681,24	0,00	1 589,56	2 270,80	1 589,56	233,33%
80	3482000000000	PODKLAD. DESKA. POD HYDRANT. POKLOP	KS	1,000	3,000	2,000	873,39	873,39	0,00	1 746,78	2 620,17	1 746,78	200,00%
64	400308000016.D	ŠOUPĚ E3 PRÍRUBOVÉ KRÁTKÉ 80 - doprava ze skladu investora v Mladé Boleslavi (materiál dodá VaK MB, ocenění pouze dopravy)	KUS	1,000	7,000	6,000	218,35	218,35	0,00	1 310,10	1 528,45	1 310,10	600,00%
70	400310000016.D	ŠOUPĚ E3 PRÍRUBOVÉ KRÁTKÉ 100 - doprava ze skladu investora v Mladé Boleslavi (materiál dodá VaK MB, ocenění pouze dopravy)	KUS	2,000	2,000	0,000	218,35	436,70	0,00	0,00	436,70	0,00	0,00%
51	505008020016	KOLENO PATNÍ PRÍRUBOVÉ DLOUHÉ 80	KUS	1,000	3,000	2,000	3 930,26	3 930,26	0,00	7 860,52	11 790,78	7 860,52	200,00%
61	51132114.D	AVK PROFÍ-ISO šoupátko 5.11 litinové, přímé, závit-ISO, připojovací rozměry 32 x 1 1/4" - doprava ze skladu investora v Mladé Boleslavi (materiál dodá VaK MB, ocenění pouze dopravy)	KUS	12,000	21,000	9,000	218,35	2 620,20	0,00	1 965,15	4 585,35	1 965,15	75,00%
45	55251005	trouba vodovodní litinová hrdlová Zn+Al (85/15) 400g/m2+modrý epoxid dl 6m DN 100	M	3,030	3,030	0,000	1 266,42	3 837,25	0,00	0,00	3 837,25	0,00	0,00%
48	589000200100.R1	Vsuvka mosazná d32	KUS	12,000	12,000	0,000	1 135,41	13 624,92	0,00	0,00	13 624,92	0,00	0,00%
47	632003203216	TVAROVKA ISO SPOJKA 32-32	KUS	12,000	21,000	9,000	436,70	5 240,40	0,00	3 930,30	9 170,70	3 930,30	75,00%
54	709305616	GF-WAGA M/J 3007 Plus EPDM těs. - spojka DN 100	KUS	2,000	2,000	0,000	4 803,65	9 607,30	0,00	0,00	9 607,30	0,00	0,00%
52	709355614	GF-WAGA M/J 3057 Plus EPDM těs. - spojka s přírubou DN80	KUS	5,000	5,000	0,000	3 668,25	18 341,25	0,00	0,00	18 341,25	0,00	0,00%
62	7731050.D	AVK zemní teleskopická souprava 7.7. - přípojková, rozsah 1,05-1,75 m - doprava ze skladu investora v Mladé Boleslavi (materiál dodá VaK MB, ocenění pouze dopravy)	KUS	12,000	21,000	9,000	218,35	2 620,20	0,00	1 965,15	4 585,35	1 965,15	75,00%
43	850265121	Výřez nebo výsek na potrubí z trub litinových tlakových nebo plastických tl 100	KUS	4,000	4,000	0,000	1 397,43	5 589,72	0,00	0,00	5 589,72	0,00	0,00%
56	851010008016	TVAROVKA T KUS 100-80	KUS	1,000	1,000	0,000	2 314,49	2 314,49	0,00	0,00	2 314,49	0,00	0,00%
57	851010010016	TVAROVKA T KUS 100-100	KUS	1,000	1,000	0,000	2 314,49	2 314,49	0,00	0,00	2 314,49	0,00	0,00%
44	851261131	Montáž potrubí z trub litinových hrdlových s integrovaným těsněním otevřený výkop DN 100	M	3,000	3,000	0,000	681,25	2 043,75	0,00	0,00	2 043,75	0,00	0,00%
50	854008000016	TVAROVKA OBLOUK 45° 80	KUS	1,000	1,000	0,000	2 183,48	2 183,48	0,00	0,00	2 183,48	0,00	0,00%
46	857241131	Montáž litinových tvarovek jednoosých hrdlových otevřený výkop s integrovaným těsněním DN 80	KUS	24,000	25,000	1,000	786,05	18 865,20	0,00	786,05	19 651,25	786,05	4,17%
49	857242122	Montáž litinových tvarovek jednoosých přírubových otevřený výkop DN 80	KUS	7,000	12,000	5,000	786,05	5 502,35	0,00	3 930,25	9 432,60	3 930,25	71,43%
53	857261131	Montáž litinových tvarovek jednoosých hrdlových otevřený výkop s integrovaným těsněním DN 100	KUS	2,000	2,000	0,000	786,05	1 572,10	0,00	0,00	1 572,10	0,00	0,00%
55	857264122	Montáž litinových tvarovek odbočných přírubových otevřený výkop DN 100	KUS	2,000	2,000	0,000	786,05	1 572,10	0,00	0,00	1 572,10	0,00	0,00%
58	871161211	Montáž potrubí z PE100 SDR 11 otevřený výkop svařovaných elektrovarovkou D 32 x 3,0 mm	M	17,400	112,400	95,000	255,03	4 437,52	0,00	24 227,85	28 665,37	24 227,85	545,98%
66	883001610000	ŠROUB S MATICÍ NEREZ A2 M16/100	KUS	72,000	214,000	142,000	52,40	3 772,80	0,00	7 440,80	11 213,60	7 440,80	197,22%
60	891181112	Montáž vodovodních šoupátek otevřený výkop DN 40	KUS	12,000	21,000	9,000	1 572,11	18 865,32	0,00	14 148,99	33 014,31	14 148,99	75,00%
63	891241112	Montáž vodovodních šoupátek otevřený výkop DN 80	KUS	1,000	7,000	6,000	1 572,11	1 572,11	0,00	9 432,66	11 004,77	9 432,66	600,00%

Rozpis ocenění Změn položek - celkem													
Název stavby: II/610 Tuřice - Kbel (Benátky nad Jizerou, průtah)								ZMĚNA SOUPISU PRACÍ (SO/PS)					
Číslo a název SO/PS: 02 - Obnova vodovodu v ul. Bratří Bendů								1					
Číslo a název rozpočtu: 02 - Obnova vodovodu v ul. Bratří Bendů								celkem po všech změnách					
Poř. č. pol.	Kód položky	Název položky	m.j.	Množství ve Smlouvě	Množství ve Změně	Množství rozdílu	Cena za m.j. v Kč	Cena celkem ve Smlouvě v Kč	Změny záporné v Kč	Změny kladné v Kč	Cena celkem ve Změně v Kč	Rozdíl cen celkem v Kč	Podíl cen celkem v %
1	2	3	4	5	6	7	8	9	10	11	12	13	14
67	891247111	Montáž hydrantů podzemních DN 80	KUS	1,000	3,000	2,000	1 921,46	1 921,46	0,00	3 842,92	5 764,38	3 842,92	200,00%
69	891261112	Montáž vodovodních šoupátek otevířený výkop DN 100	KUS	2,000	2,000	0,000	1 572,11	3 144,22	0,00	0,00	3 144,22	0,00	0,00%
71	891269111	Montáž navrtávacích pasů na potrubí z jakýchkoli trub DN 100	KUS	12,000	12,000	0,000	786,05	9 432,60	0,00	0,00	9 432,60	0,00	0,00%
73	892233122.R	Proplach a dezinfekce vodovodního potrubí d32 / d63 - kompletní provedení	M	6,400	101,400	95,000	43,67	279,49	0,00	4 148,65	4 428,14	4 148,65	1484,38%
74	892241111.R	Tlaková zkouška vodou potrubí d32 / d63 - kompletní provedení	M	6,400	101,400	95,000	43,67	279,49	0,00	4 148,65	4 428,14	4 148,65	1484,38%
75	899401112	Osazení poklopů litinových šoupátkových	KUS	15,000	31,000	16,000	506,57	7 598,55	0,00	8 105,12	15 703,67	8 105,12	106,67%
78	899401113	Osazení poklopů litinových hydrantových	KUS	1,000	3,000	2,000	506,57	506,57	0,00	1 013,14	1 519,71	1 013,14	200,00%
81	899712111	Orientační tabulky na zdvhu	KUS	15,000	31,000	16,000	873,39	13 100,85	0,00	13 974,24	27 075,09	13 974,24	106,67%
82	899722112	Krytí potrubí z plastů výstražnou fólií z PVC 25 cm	M	20,400	132,400	112,000	13,97	284,99	0,00	1 564,64	1 849,63	1 564,64	549,02%
65	950205010003.D	SOUPRAVA ZEMNÍ TELESKOPICKÁ E2/E3-1,3 - 1.8 50-100 (1,3-1,8m) - doprava ze skladu investora v Mladé Boleslavi (materiál dodá VaK MB, ocenění pouze dopravy)	KUS	3,000	10,000	7,000	218,35	655,05	0,00	1 528,45	2 183,50	1 528,45	233,33%
68	D49008015016.D	HYDRANT PODZEMNÍ PLNOPRŮTOKOVÝ 80/1,50 m - doprava ze skladu investora v Mladé Boleslavi (materiál dodá VaK MB, ocenění pouze dopravy)	KUS	1,000	3,000	2,000	218,35	218,35	0,00	436,70	655,05	436,70	200,00%
83	919731123	Zarovnání stýčné plochy podkladu nebo krytu živичného tl přes 100 do 200 mm	M	26,400	26,400	0,000	157,21	4 150,34	0,00	0,00	4 150,34	0,00	0,00%
84	919735114	Rezáni stávajícího živичného krytu tl přes 150 do 200 mm	M	26,400	26,400	0,000	157,21	4 150,34	0,00	0,00	4 150,34	0,00	0,00%
85	979051121	Očištění zámkových dlaždic se spárováním z kameniva těženého při překozech inženýrských sítí	M2	4,100	4,100	0,000	87,34	358,09	0,00	0,00	358,09	0,00	0,00%
86	997013631.R	Poplatek za uložení na skládce (skládkovné) stavebního odpadu směsného kód odpadu 17 09 04	T	3,370	3,370	0,000	377,39	1 271,80	0,00	0,00	1 271,80	0,00	0,00%
87	997013875	Poplatek za uložení stavebního odpadu na recyklační skládce (skládkovné) asfaltového bez obsahu dehtu zatříděného do Katalogu odpadů pod kódem 17 03 02	T	0,994	0,994	0,000	1 617,39	1 607,69	0,00	0,00	1 607,69	0,00	0,00%
88	997221551	Vodorovná doprava suti ze sypkých materiálů do 1 km	T	7,527	353,777	346,250	248,92	1 873,62	0,00	86 188,55	88 062,17	86 188,55	4600,11%
89	997221559	Příplatek ZKD 1 km u vodorovné dopravy suti ze sypkých materiálů	T	20,593	1 059,343	1 038,750	22,71	467,67	0,00	23 590,01	24 057,68	23 590,01	5044,19%
90	997221561	Vodorovná doprava suti z kusových materiálů do 1 km	T	3,370	3,370	0,000	248,92	838,86	0,00	0,00	838,86	0,00	0,00%
91	997221569	Příplatek ZKD 1 km u vodorovné dopravy suti z kusových materiálů	T	10,110	10,110	0,000	22,71	229,60	0,00	0,00	229,60	0,00	0,00%
92	997221873.R	Poplatek za uložení stavebního odpadu na recyklační skládce (skládkovné) zeminy a kamení zatříděného do Katalogu odpadů pod kódem 17 05 04	T	6,533	6,533	0,000	215,65	1 408,84	0,00	0,00	1 408,84	0,00	0,00%
93	998273102	Přesun hmot pro trubní vedení z trub litinových otevřený výkop	T	3,226	7,626	4,400	436,70	1 408,79	0,00	1 921,48	3 330,27	1 921,48	136,39%
100	Položky z výskytu, v jiných SO												
101	113106423	Rozebrání dlažeb při překozech komunikací pro pěší ze zámkové dlažby strojné pl přes 15 m2	M2	0,000	9,800	9,800	104,81	0,00	0,00	1 027,14	1 027,14	1 027,14	0,00%
102	113107522	Odstranění podkladu z kameniva drceného tl přes 100 do 200 mm při překozech strojné pl přes 15 m2	M2	0,000	242,950	242,950	69,87	0,00	0,00	16 974,92	16 974,92	16 974,92	0,00%
103	113107523	Odstranění podkladu z kameniva drceného tl přes 200 do 300 mm při překozech strojné pl přes 15 m2	M2	0,000	242,950	242,950	97,82	0,00	0,00	23 765,37	23 765,37	23 765,37	0,00%
104	113107543	Odstranění podkladu živичných tl přes 100 do 150 mm při překozech strojné pl přes 15 m2	M2	0,000	233,150	233,150	69,87	0,00	0,00	16 290,19	16 290,19	16 290,19	0,00%
105	113202111	Vytrhání obrub krajníků obrubníků stojatých	M	0,000	18,000	18,000	104,81	0,00	0,00	1 886,58	1 886,58	1 886,58	0,00%
106	119001421	Dočasné zajištění kabelů a kabelových tratí ze 3 volně ložených kabelů	M	0,000	2,800	2,800	1 484,77	0,00	0,00	4 157,36	4 157,36	4 157,36	0,00%
107	120001101	Příplatek za ztižení odkopávky nebo prokopávky v blízkosti inženýrských sítí	M3	0,000	5,356	5,356	738,02	0,00	0,00	3 952,84	3 952,84	3 952,84	0,00%
108	131251100	Hloubení jam nezapažených v hornině třídy těžitelnosti I skupiny 3 objem do 20 m3 strojné	M3	0,000	174,863	174,863	589,54	0,00	0,00	103 088,73	103 088,73	103 088,73	0,00%
109	131351100	Hloubení jam nezapažených v hornině třídy těžitelnosti II skupiny 4 objem do 20 m3 strojné	M3	0,000	174,863	174,863	628,84	0,00	0,00	109 960,85	109 960,85	109 960,85	0,00%
110	167151111	Nakládání výkopku z hornin třídy těžitelnosti I skupiny 1 až 3 přes 100 m3	M3	0,000	174,980	174,980	105,68	0,00	0,00	18 491,89	18 491,89	18 491,89	0,00%
111	167151112	Nakládání výkopku z hornin třídy těžitelnosti II skupiny 4 a 5 přes 100 m3	M3	0,000	174,980	174,980	105,68	0,00	0,00	18 491,89	18 491,89	18 491,89	0,00%
112	564831112	Podklad ze šterkodrté ŠD plochy přes 100 m2 tl 110 mm	M2	0,000	242,950	242,950	172,06	0,00	0,00	41 801,98	41 801,98	41 801,98	0,00%

Rozpis ocenění Změn položek - celkem													
Název stavby: II/610 Tuřice - Kbel (Benátky nad Jizerou, průtah) Číslo a název SO/PS: 02 - Obnova vodovodu v ul. Bratří Bendů Číslo a název rozpočtu: 02 - Obnova vodovodu v ul. Bratří Bendů								ZMĚNA SOUPISU PRACÍ (SO/PS)					
								1					
								celkem po všech změnách					
Poř. č. pol.	Kód položky	Název položky	m.j.	Množství ve Smlouvě	Množství ve Změně	Množství rozdílu	Cena za m.j. v Kč	Cena celkem ve Smlouvě v Kč	Změny záporné v Kč	Změny kladné v Kč	Cena celkem ve Změně v Kč	Rozdíl cen celkem v Kč	Podíl cen celkem v %
1	2	3	4	5	6	7	8	9	10	11	12	13	14
113	564861115	Podklad ze štérokodrtě ŠD plochy přes 100 m2 tl 240 mm	M2	0,000	242,950	242,950	288,22	0,00	0,00	70 023,05	70 023,05	70 023,05	0,00%
114	850245121	Výřez nebo výsek na potrubí z trub litinových tlakových nebo plastických hmot DN 80	KUS	0,000	3,000	3,000	2 270,82	0,00	0,00	6 812,46	6 812,46	6 812,46	0,00%
117	709305614	GF-WAGA M/J 3007 Plus EPDM těs. - spojka DN 80	KUS	0,000	1,000	1,000	4 017,60	0,00	0,00	4 017,60	4 017,60	4 017,60	0,00%
118	55253892	tvárovka přírubová s hrdlem z tvárné litiny,práškový epoxid tl 250µm EU-kus dl 130mm DN 80	KUS	0,000	3,000	3,000	1 310,09	0,00	0,00	3 930,27	3 930,27	3 930,27	0,00%
121	871241211	Montáž potrubí z PE100 SDR 11 otevřený výkop svařovaných elektrotvarovkou D 90 x 8 2 mm	M	0,000	10,800	10,800	628,84	0,00	0,00	6 791,47	6 791,47	6 791,47	0,00%
122	28613115	trubka vodovodní PE100 PN 16 SDR11 90x8.2mm	M	0,000	10,800	10,800	205,25	0,00	0,00	2 216,70	2 216,70	2 216,70	0,00%
123	877161101	Montáž elektrospojek na vodovodním potrubí z PE trub d 32	KUS	0,000	1,000	1,000	786,05	0,00	0,00	786,05	786,05	786,05	0,00%
124	28615969	elektrospojka SDR11 PE 100 PN16 D 32mm	KUS	0,000	1,000	1,000	87,34	0,00	0,00	87,34	87,34	87,34	0,00%
125	877161110	Montáž elektrokoleno 45° na vodovodním potrubí z PE trub d 32	KUS	0,000	1,000	1,000	786,05	0,00	0,00	786,05	786,05	786,05	0,00%
126	28615010	elektrokoleno 45° PE 100 PN16 D 32mm	KUS	0,000	1,000	1,000	262,02	0,00	0,00	262,02	262,02	262,02	0,00%
127	892241111	Tlaková zkouška vodou potrubí DN do 80	M	0,000	102,000	102,000	43,67	0,00	0,00	4 454,34	4 454,34	4 454,34	0,00%
128	892273122	Proplach a dezinfekce vodovodního potrubí DN od 80 do 125	M	0,000	102,000	102,000	43,67	0,00	0,00	4 454,34	4 454,34	4 454,34	0,00%
129	892372111	Zabezpečení konců potrubí DN do 300 při tlakových zkouškách vodou	KUS	0,000	2,000	2,000	873,39	0,00	0,00	1 746,78	1 746,78	1 746,78	0,00%
130	899910212.R	Výplň potrubí pod tlakem cementopopilkovou suspenzí	M3	0,000	0,502	0,502	3 196,61	0,00	0,00	1 604,70	1 604,70	1 604,70	0,00%
131	997013509	Příplatek k odvozu sutí a vybouraných hmot na skládku ZKD 1 km přes 1 km	T	0,000	699,450	699,450	22,71	0,00	0,00	15 884,51	15 884,51	15 884,51	0,00%
132	997013511	Odvoz sutí a vybouraných hmot z meziskládky na skládku do 1 km s naložením a se složením	T	0,000	3,690	3,690	305,69	0,00	0,00	1 128,00	1 128,00	1 128,00	0,00%
133	997013899.R	Dobropis za uložení stavebního odpadu do sběrný kovového odpadu	KG	0,000	-1 365,000	-1 365,000	2,62	0,00	-3 576,30		-3 576,30	-3 576,30	0,00%
137	91	Hutnicí zkoušky	KUS	0,000	3,000	3,000	1 572,11	0,00	0,00	4 716,33	4 716,33	4 716,33	0,00%
138	851261131	Montáž potrubí z trub litinových hrdlových s integrovaným těsněním otevřený výkop DN 100	M	0,000	102,000	102,000	681,25	0,00	0,00	69 487,50	69 487,50	69 487,50	0,00%
139	55251005	trouba vodovodní litinová hrdlová Zn+Al (85/15) 400g/m2+modrý epoxid dl 6m DN 100	M	0,000	103,020	103,020	1 222,75	0,00	0,00	125 967,71	125 967,71	125 967,71	0,00%
140	857261131	Montáž litinových tvarovek jednoosých hrdlových otevřený výkop s integrovaným těsněním DN 100	KUS	0,000	2,000	2,000	786,05	0,00	0,00	1 572,10	1 572,10	1 572,10	0,00%
141	857262122	Montáž litinových tvarovek jednoosých přírubových otevřený výkop DN 100	KUS	0,000	7,000	7,000	786,05	0,00	0,00	5 502,35	5 502,35	5 502,35	0,00%
142	855010008016	TVAROVKA REDUKČNÍ FFR 100-80	KUS	0,000	2,000	2,000	2 008,80	0,00	0,00	4 017,60	4 017,60	4 017,60	0,00%
143	55253893	tvárovka přírubová s hrdlem z tvárné litiny,práškový epoxid tl 250µm EU-kus dl 130mm DN 100	KUS	0,000	4,000	4,000	1 441,10	0,00	0,00	5 764,40	5 764,40	5 764,40	0,00%
144	891261112	Montáž vodovodních šoupátek otevřený výkop DN 100	KUS	0,000	5,000	5,000	2 314,49	0,00	0,00	11 572,45	11 572,45	11 572,45	0,00%
145	400310000016.D	SOUPÉ E3 PŘÍRUBOVÉ KRÁTKÉ 100 - doprava ze skladu investora v Mladé Boleslavi (materiál dodá VaK MB, ocenění pouze dopravy)	KUS	0,000	5,000	5,000	218,35	0,00	0,00	1 091,75	1 091,75	1 091,75	0,00%
146	891269111	Montáž navrtávacích pasů na potrubí z jakýchkoli trub DN 100	KUS	0,000	9,000	9,000	786,05	0,00	0,00	7 074,45	7 074,45	7 074,45	0,00%
147	335010005416.D	PAS NAVRTÁVACÍ HACOM 100-5/4 - doprava ze skladu investora v Mladé Boleslavi (materiál dodá VaK MB, ocenění pouze dopravy)	KUS	0,000	9,000	9,000	218,35	0,00	0,00	1 965,15	1 965,15	1 965,15	0,00%
148	997013631.R	Poplatek za uložení na skládce (skládkovné) stavebního odpadu směsného kod odpadu 17 09 04	T	0,000	217,900	217,900	377,39	0,00	0,00	82 233,43	82 233,43	82 233,43	0,00%
200 Položky z cenové soustavy ÚRS 2025/1													
	857244122	Montáž litinových tvarovek obočkových přírubových otevřený výkop DN 80	KUS	0,000	1,000	1,000	1 490,00	0,00	0,00	1 490,00	1 490,00	1 490,00	0,00%
	HZS4221	Hodinová zúčtovací sazba geodet	HOD	0,000	130,000	130,000	673,00	0,00	0,00	87 490,00	87 490,00	87 490,00	0,00%
	55253660	příruba zaslepovací litinová vodovodní PN10/40 X-kus DN 80	KUS	0,000	1,000	1,000	1 140,00	0,00	0,00	1 367,93	1 367,93	1 367,93	0,00%
303	55253590	kříž přírubový litinový PN10/16 TT-kus DN 80/40	Ks	0,000	1,000	1,000	10 800,00	0,00	0,00	10 800,00	10 800,00	10 800,00	0,00%
307	55259471	koleno hrdlové z tvárné litiny MMK-kus DN 100-45°	Ks	0,000	2,000	2,000	6 780,00	0,00	0,00	13 560,00	13 560,00	13 560,00	0,00%
308	55253515	tvárovka přírubová litinová s přírubovou obočkovou,práškový epoxid tl 250µm T-kus DN 100/80	KUS	0,000	1,000	1,000	5 710,00	0,00	0,00	5 710,00	5 710,00	5 710,00	0,00%
300 Položky kalkulované													
306	89991110.R	Zkouška průchodnosti potrubí do DN 100	M	0,000	102,000	102,000	152,19	0,00	0,00	15 523,48	15 523,48	15 523,48	0,00%
Kontrolní mezisoučet								567 770,49	-3 576,30	1 841 514,35	2 405 708,55	1 837 938,05	
Celkem								567 770,47	-3 576,30	1 841 514,35	2 405 708,55	1 837 938,05	

Zhotovitel:

Společnost: "II/610 Tuřice – Kbel (Benátky nad Jizerou průtah)"

Správce společnosti MI Roads a.s.

Koželužská 2450/4

180 00 Praha 8 - Libeň

Objednatel:

Vodovody a kanalizace Mladá Boleslav, a.s.

Ing. Miloš Kafluk, vedoucí odd. VRI

Čechova 1151,

293 22 Mladá Boleslav

Naše značka:

MIR/25/400100/00272

Vyřizuje / telefon:**V Praze dne:**

30. 01. 2025

Smlouva: Smlouva o dílo ze dne 12. 06. 2024, č. smlouvy objednatele: 02PA-000925

Stavba: II/610 Tuřice – Kbel (Benátky nad Jizerou, průtah)

Věc: Oznámení o změně rozsahu díla – doměrky vzniklé při realizaci v rámci SO IO 01 - Obnova vodovodu ul. Pražská – řad A, řad B, řad C, IO 03 - Obnova kanalizace ul. Pražská – stoka B, stoka C, stoka D, sanace a přeložka vodovodu v rámci SO IO 01 - Obnova vodovodu ul. Pražská – řad C

Vážení,

tímto Vám v souladu s Pod-čl. 6.1 Smlouvy Zhotovitel výše uvedené stavby oznamuje skutečnost změny rozsahu Díla oproti Zadávací dokumentaci, která byla zjištěna při narovnání skutečně provedených pracích na níže uvedených stavebních objektech a změnu spočívající v provedení přeložky vodovodu v ulici Bratří Bendů v rámci SO IO 01 – Obnova vodovodu ul. Pražská – řad C vyvolanou zástupcem Objednatele.

- SO IO 01.1 – Obnova vodovodu ul. Pražská – řad A – po zaměření skutečného stavu proběhlo narovnání výměr všech položek **s navýšením ceny o 433 506,64 Kč.**
- SO IO 01.2 – Obnova vodovodu ul. Pražská – řad B – po zaměření skutečného stavu proběhlo narovnání výměr všech položek a doplněny položky pro realizaci asfaltových vrstev mimo rozsah hlavní trasy v ul. Ořechová, U Špejcharu a V Zahrádkách **s navýšením ceny o 223 551,08 Kč.**
- SO IO 01.3 – Obnova vodovodu ul. Pražská – řad C – změna vyvolaná zástupcem Objednatele spočívající v provedení přeložky vodovodu včetně přípojek v ul. Bratří Bendů tak, aby byla odstraněna kolize tohoto vodovodu s plánovaným chodníkem, situace přeložky je uvedena v příloze č. 1 tohoto dopisu **s navýšením ceny o 2 049 230,79 Kč.**
- SO IO 03.2 – Obnova kanalizace ul. Pražská – stoka B – po zaměření skutečného stavu proběhlo narovnání výměr všech položek **s navýšením ceny o 252 883,23 Kč.**
- SO IO 03.3 – Obnova kanalizace ul. Pražská – stoka C – po zaměření skutečného stavu proběhlo narovnání výměr všech položek **se snížením ceny o 537 193,58 Kč.**
- SO IO 03.4 – Obnova kanalizace ul. Pražská – stoka D – po zaměření skutečného stavu proběhlo narovnání výměr všech položek **s navýšením ceny o 72 080,12 Kč.**
- SO IO 03.5 – Obnova kanalizace ul. Pražská – sanace – po zaměření skutečného stavu proběhlo narovnání výměr všech položek a dále bylo doplněno přepojení dvou přípojek do sloučené kanalizace na žádost zástupce Objednatele viz. zápis z 10. Kontrolního dne VAK, který je uveden v příloze č. 2 **s navýšením ceny o 564 730,62 Kč.**

Zhotovitel tak dále v Příloze č. 2 tohoto dopisu přikládá kompletní změnový soupis prací na jednotlivé stavební objekty.

Pro výše uvedené změny vychází **navýšení ceny v celkové výši 3 058 788,90 Kč.**

Zhotovitel dále pro vyloučení všech pochybností zástupci Objednatele ve věcech technických sděluje, že výše uvedené změny nemají dopad do smluvních termínů, a to za předpokladu, že v jednotlivých případech bude pokyn Objednatele vydán do 21. 02. 2025.

Zhotovitel tímto žádá zástupce Objednatele ve věcech technických v souladu s Pod-čl. 7.7 Smlouvy o vydání příslušného Pokynu ke změně rozsahu Díla ve výše uvedeném rozsahu, tj. Pokyn ke zpracování ZBV pro výše uvedené skutečnosti.

Předem děkujeme za součinnost a v případě potřeby jsme připraveni k operativnímu jednání.

S pozdravem

Přílohy:

Příloha č. 1 – Situace přeložky vodovodu na řadu C

Příloha č. 2 - Zápis z 10. kontrolního dne VAK ze dne 12. 09. 2024

Příloha č. 3 – Změnový soupis prací

Kopie:

Martin Voříšek – Krajská správa a údržba silnic Středočeského kraje

Miroslav Kochman – Město Benátky nad Jizerou



Předmět:	Kontrolní den stavby č. 10
Název projektu:	II/610 Tuřice – Kbel (Benátky nad Jizerou, průtah); část BnJ Pražská, obnova vdv a kan; Termíny stavby: 7/2024 – 20/12/2024
Objednatel:	Vodovody a kanalizace Mladá Boleslav, a.s.;
Zhotovitel:	MI roads a.s.; Ještědská stavební společnost Liberec spol.s r.o.
Tds:	Vodovody a kanalizace Mladá Boleslav, a.s.; Jiří Bouma
Místo konání:	Benátky nad Jizerou, okres Mladá Boleslav
Datum a čas:	12. 9. 2024, od 9:00 hod.
Přítomni:	dle prezenční listiny (příloha tohoto zápisu)
Rozdělovník:	Elektronická kopie všem účastníkům dle prezenční listiny, originál v archivu Tds

bod	zápis	vyřizuje/termín
1	Postup činnosti Práce, provedené v uplynulém období: <i>4.7.2024 proběhlo předání staveniště viz samostatný zápis.</i> <i>KD 01: proběhl se zápisem do SD.</i> <i>KD 02: Pokračování s realizací vodovodního řadu A.</i> <i>KD 03: Pokračování s realizací vodovodního řadu A a překopů pro účel ochrany kanalizace.</i> <i>KD 04: Vodovodní řad B; vodovodní přípojky; napouštění a příprava + zkoušky vodovod A.</i> <i>KD 05: Vodovodní řad B; vodovodní přípojky; průchodnost a vzorky vodovod A.</i> <i>KD 06: Vodovodní řad B; vodovodní přípojky; propoje vodovod A; napojení na vodovod Boženy Němcové.</i> <i>KD 07: Vodovodní řad B; vodovodní přípojky A; ochrana stávající kanalizace.</i> <i>KD 08: Průchodnost, desinfekce, proplach a odběry vzorků (2.9.) řad B; vodovodní přípojky A+B; kanalizace stoka B; sanace kanalizačních šachet a potrubí.</i> <i>KD 09: Vodovodní přípojky B; kanalizace stoka B, D; sanace kanalizačních šachet a potrubí. JSS připraví k jednání orientační cenovou nabídku na kanalizační přípojku pro č.p. 55 (bylo splněno, vlastník nemá zájem o realizaci).</i> Práce, plánované na další období: KD 10: Vodovodní přípojky B; kanalizace stoka D; sanace kanalizačních šachet a potrubí. Plánované zkoušky: <i>KD 01: Zhotovitel do příštího KD neplánuje žádné zkoušky. Průběh případných zkoušek bude dopředu projednán s Tds.</i> <i>KD 02: Zhotovitel do příštího KD plánuje hutnicí zkoušky na ověření kvality hutnění na části řadu A (cca po 50 m délky). Průběh případných dalších zkoušek bude dopředu projednán s Obj a Tds. Zhot předloží plán zkoušek včetně jejich postupu a zkušebních hodnot k projednání. Prostřednictvím Tds probíhají průběžné kontroly fyzicky na staveništi a dále kontroly zpracovaného dílčího geodetického zaměření provedených prací. Na stavbě dále provádí průběžnou kontrolu smluvní archeolog.</i> <i>KD 03: Zhotovitel do příštího KD neplánuje žádné zkoušky. Nesplněno z KD 02: Zhot předloží plán zkoušek včetně jejich postupu a zkušebních hodnot k projednání. --- KD 04: Zasláno emailem; vypustit.</i> <i>KD 04: Zhotovitel do příštího KD plánuje zkoušky vodovodu A – tlaková, průchodnost, odběr vzorků. Pan Hájek ověří a potvrdí datумы provádění zkoušek.</i> <i>KD 05: Zhotovitel do příštího KD plánuje zkoušky vodovodu A –průchodnost, odběr vzorků. --- KD 06: Všechny zkoušky pro vodovod A proběhly včetně rozborů kvality vody, je možno provádět propoje. Vypustit.</i> <i>KD 06: Do dalšího KD Zhotovitel neplánuje žádné zkoušky.</i>	Info Info Zhot Info Zhot Info Info Info

	<i>KD 07: Do dalšího KD Zhotovitel neplánuje žádné zkoušky.</i> <i>KD 08: 27.8. proběhla tlaková zkouška vodovodu řad B.</i> <i>Do dalšího KD Zhotovitel plánuje zkoušky: Průchodnost (dnes v rámci KD 08), desinfekce, proplach a odběry vzorků (2.9.) řad B. Dále budou provedeny zkušební odvrtý skruží – Zhotovitel bude informovat o podrobnostech.</i> <i>KD 09: Do KD 09 proběhly kladně všechny potřebné zkoušky pro řad B. Do dalšího KD Zhotovitel neplánuje zkoušky.</i> KD 10: Do KD 09 proběhly kladně všechny potřebné zkoušky pro řad B. Zhotovitel po vyhodnocení odvrtů šachet předloží výsledky. Prostřednictvím Tds probíhají průběžné kontroly fyzicky na staveništi a dále kontroly zpracovaného dílčího geodetického zaměření provedených prací. Zápisy jsou prováděny ve stavebním deníku dodavatele a dále v el. stavebním deníku. Na stavbě dále provádí průběžnou kontrolu smluvní archeolog.	Info Info Info Info
2	Harmonogram <i>KD 01: Kontrola HMG bude provedena na KD 02.</i> <i>KD 02: Zhot byl požádán o zpracování odděleného HMG pouze pro práce vodovod, splašková kanalizace pro VaK MB, a.s.</i> <i>KD 03: Úkol z KD 02 splněn, v tomto rozlišení není HMG vhodný pro podrobné sledování v rámci KD. Pan Hájek zašle podrobnější HMG v excelu.</i> <i>KD 04: Úkol z KD 03 splněn. V rámci KD proběhla kontrola HMG viz přiložená tabulka.</i> <i>KD 05: V rámci KD proběhla kontrola HMG viz přiložená tabulka.</i> <i>KD 06: V rámci KD proběhla kontrola HMG viz přiložená tabulka.</i> <i>KD 07: V rámci KD proběhla kontrola HMG viz přiložená tabulka.</i> <i>KD 08: V rámci KD proběhla kontrola HMG viz přiložená tabulka. Zhotovitelé v koordinaci promyslí termíny realizace nutných prací na přípojkách, řadech, stokách a sanacích, aby bylo možno provádět návazné operace na komunikacích bez nutnosti poškození recyklace.</i> <i>KD 09: V rámci KD proběhla kontrola HMG viz přiložená tabulka. Zhotovitel do příštího KD předloží návrh aktualizace HMG k dokončení stavby Pražská ulice.</i> KD 10: V rámci KD proběhla kontrola HMG viz přiložená tabulka. Zhotovitel v tomto týdnu předloží návrh aktualizace HMG k dokončení stavby Pražská ulice.	Všichni Zhot Zhot Info Info Info Info JSS a MI Roads JSS JSS/p. Hájek
3	Současné a předpokládané záležitosti k řešení (úkoly z předešlých KD) KD 02: - Výšková úprava na začátku trasy u KO - Úprava trasy z důvodu prostorového uspořádání s ostatními stávajícími sítěmi a tvarem budoucích komunikací: mírné vychýlení mezi V4 a V9; V14 a V16 - Křížení betonového produktovodu - Přípojka VPA7 – dimenze a umístění o cca 20 m jinde - Kamenný klenutý propustek v úseku č. 2: Zhot přivolá ke konzultaci archeologa p. Behenského - Jss ověří možnost dodávky jednohrdlových LT kolen. - V rámci KD byla projednána se 2 rezidenty možnosti realizace nových přípojek na kanalizaci a vodovod. Řeší napřímo p. Kafluk. KD 03: - Nová vodovodní přípojka pro čp127 – pan Kafluk po dovození ověří stav projednání vlastníka s provozovatelem	Obj/Zhot Obj/Zhot

--- KD 04: Probíhá, Zhot zpracuje a předloží vlastníkům nabídku pro realizaci, info na KD.

--- KD 05: Info na KD 07.

--- KD 07: trvá, probíhá zpracování.

--- KD 08: odsouhlaseno VaKem i vlastníkem, příprava na realizaci.

- P. Hendrych (MI roads) zašle podklady pro žadatele o přípojky z 308/3 (jedná se o pozemek 249/4)

--- KD 04: Splněno, Zhot zpracuje a předloží vlastníkům nabídku pro realizaci, info na KD.

--- KD 05: Info na KD 07.

--- KD 07: trvá, probíhá zpracování.

--- KD 08: odsouhlaseno VaKem i vlastníkem, příprava na realizaci.

- V rámci KD bylo projednáno technické řešení napojení kanalizační přípojky pro čp 124 na stoce B. Vzhledem ke stavu ŠB3 bude objednána nová s přípravou pro napojení – umístit do osy vjezdových vrat a propojit se stávající stokou. Vlastník si zajistí ihned projekt a projednání s provozovatelem.

--- KD 04: p. Kozák zpracovává projekt, po zpracování Zhot zpracuje a předloží vlastníkům nabídku pro realizaci, info na KD.

--- KD 05: Info na KD 07.

--- KD 07: trvá, probíhá zpracování.

--- KD 08: odsouhlaseno VaKem i vlastníkem, příprava na realizaci.

- Vodovodní řad B ve staničení od PVB1 až PVB11: vzhledem k minimální vzdálenosti od nového parkoviště a obrubníků bude provedena projekční úprava umístění vodovodu dle dohody z KD do osy jízdního pruhu. Zajišťuje neprodleně za Valbek p. Pragl.

--- KD 04: Splněno, vytyčeno podle nových souřadnic. Dle dohody pan Kafluk za investora zašle souhlas se změnou trasy.

--- KD 05: Pan Kafluk odsouhlasil emailem; vypustit.

KD 04: Obj prověří co vše se bude napojovat do obnovy kanalizace B, C (především u čp 124, 767, 60) – podle toho bude posouzeno směrové a výškové uspořádání těchto úseků (spadiště?, úhly dna apod.)

--- KD 05: p. Kafluk prověří stav u čp 60, ostatní domluveno se Zhotovitelem, aby mohl zadat požadavek do výroby dna.

--- KD 06:

Stoka C bude ukončena u č.p. 767 šachtou s pravým úhlem pro napojení nemovitosti.

Napojení č.p. 60 řeší VaK MB do jiné stoky.

Pro č.p. 125 pan Iláček ověří stav výroby dna a napojení bude do dna dle stávajících úhlů potrubí zjištěných provedenou sondou.

KD 05: Objednatel zašle podklady zaměření k napojení vodovodu do ulice Boženy Němcové.

--- KD 06: Splněno. Vypustit.

KD 06:

- Propoj vodovodů Boženy Němcové: odstávka 14.8. 8,00 až 12,00, podrobnosti a materiál (kolena, u-kus, klíče) k vyzvednutí na VaK MB viz upřesnění emailem od p. Kafluka z 8.8.2024.

--- KD 07: proběhlo; vypustit.

- U Špejcharu: pro zajištění plynulosti ověří Zhotovitel u města BnJ předběžně možnosti uzavírky pro možnost propoje nového a stávajícího vodovodu. Dodavatel JSS avizuje potřebu na práce v rozsahu cca 5 pracovních dnů.

--- KD 07: Projednáno s městem BnJ. Ideálně předpoklad v rámci 08/2024; zahájení prací nahlásit 5 dní dopředu.

--- KD 08: Není zokružováno, bude provedeno postupně s vysazením potrubí mimo křižovatku s následným pozdějším propojem. Realizace zahájena s možností obslužnosti.

--- KD 09: Bez připomínek, provedeno - chybí propoj; vypustit.

KD 07: Nejsou nové úkoly.

KD 08: Nejsou nové úkoly.

Obj

Obj

Obj/Zhot

Zhot/Město BnJ

	<i>KD 09: Propoje a odstávky: Zhot dodá v předstihu do schránek oznámení o odstávkách při propojích vodovodu k bytovým domům V Zahrádkách Pá 6.9.2024 od 8,00 do 12,00. Bytové domy za Špejcharem Po 9.9. od 8,00 do 14,00 hod. VaK MB zajistí přistavení voznice s pitnou vodou a ověří požadavky MPZ.</i> Nové úkoly z aktuálního KD stavby: KD 10: Propoje a odstávky: - Zhot dodá v předstihu do schránek oznámení o odstávkách při propojích vodovodu k bytovým domům za Špejcharem Út 17.9. od 8,00 do 14,00 hod. - Objednatel žádá o přepojení 2 ks kanalizačních přípojek splaškové vody, které jsou v současnosti zaústěny do dešťové kanalizace. Pan Kafluk zjistí podrobnosti a sdělí jejich lokalizaci Zhotoviteli. Vyúčtování proběhne dle skutečnosti po dokončení prací.	Info/Zhot, VaK MB
4	BOZP <i>KD 01: Řeší samostatně určený koordinátor BOZP stavby. Zhot provádí průběžně dokumentaci zabezpečení výkopů.</i>	KDOZP/Zhot
5	Ostatní záležitosti – Projektová Dokumentace (PD); veřejnost apod. <i>KD 02: Ml-roads poskytne neprodleně RDS geodetovi pro potřeby kompletnosti podkladů.</i> <i>KD 03: Splněno; vypustit.</i>	Zhot/lhned Info
6	Fakturace <i>Dosud neproběhla, ke každé fakturaci bude Zhot předkládat fotodokumentaci provedených prací za konkrétní období. Formu uložení nebo nosiče dojednat přímo s Obj.</i> <i>KD 05: Zhot předložil návrh fakturace – upravit dle připomínek Tds a zaslat i s rozpadem výpočtu jednotlivých položek.</i> <i>--- KD 06: trvá</i> <i>--- KD 07: splněno, Tds provede kontrolu.</i> <i>KD 06: Byla potvrzena fakturace za 07/2024 ve výši 4 514 735,51 Kč. Zhotovitel zašle správné tabulky fakturace a rekapitulace Objednateli a Tds viz upřesnění v emailu.</i> <i>--- KD 07: zasláno, Tds provede kontrolu.</i> KD 10: Byla potvrzena fakturace za 08/2024 ve výši 4 633 572,28 Kč / celkem dosud 9 148 307,79 Kč.	Zhot Zhot Zhot Zhot
7	Datum příštího jednání Další prezenční KD proběhne 19.9.2024 od 9:00 hod. s místem schůzky na staveništi.	Info

Dle průběhu jednání zapsal a distribuoval emailem: Jiří Bouma, Tds

Přílohy: 1 x Prezenční listina; tabulka kontroly HMG; aktuální foto

Rekapitulace

Stavba: II/610 Tuřice - Kbel (Benátky n.J., průtah)	
VaK MB - ZBV 2024	
01.1 - Řád A, doměrky	433 506,64
01.2 - Řád B, doměrky	223 551,08
01.3 - Řád C, přeložka vodovodu	2 049 230,79
03.2 - Stoka B, doměrky	252 883,23
03.3 - Stoka C, doměrky	-537 193,58
03.4 - Stoka D, doměrky	72 080,12
03.5 - Sanace, doměrky, přípojky z DK na SK	564 730,62
Celkem	3 058 788,90

Rozpis položek a cen Změny													
Název stavby dle SoD: II/610 Tuřice - Kbel (Benátky nad Jizerou, průtah) Číslo a název SO/PS: IO 01.1a - Obnova vodovodu v ulici Pražská Číslo a název rozpočtu IO 01.1 - Řád A								ZMĚNA SOUPISU PRACÍ (SO/PS)					
								SO 134					
								Skupina změn 1					
Poř. č. pol.	Kód položky	Název položky	m.j.	Množství ve Smlouvě	Množství ve Změně	Množství rozdílu	Cena za m.j. v Kč	Cena celkem ve Smlouvě v Kč	Změny záporné v Kč	Změny kladné v Kč	Cena celkem ve Změně v Kč	Rozdíl cen celkem v Kč	Podíl cen celkem v %
1	2	3	4	5	6	7	8	9	10	11	12	13	14
	01.1	01.1 - Vodovodní řád "A", rozdílový rozpočet											
56	55291133.R2	kroužek zámkový gumový DN 100	KUS	2,000	0,000	-2,000	873,39	1 746,78	-1 746,780		0,000	-1 746,780	-100,00%
96	871241211	Montáž potrubí z PE100 SDR 11 otevřený výkop svařovaných elektrotvarovkou D 90 x 8.2 mm	M	13,600	0,000	-13,600	628,84	8 552,22	-8 552,224		0,000	-8 552,224	-100,00%
97	28613115	trubka vodovodní PE100 PN 16 SDR11 90x8.2mm	M	13,804	0,000	-13,804	205,25	2 833,27	-2 833,271		0,000	-2 833,271	-100,00%
128	892241111	Tlaková zkouška vodou potrubí DN do 80	M	35,700	0,000	-35,700	43,67	1 559,02	-1 559,019		0,000	-1 559,019	-100,00%
52	851241131	Montáž potrubí z trub litinových hrdlových s integrovaným těsněním otevřený výkop DN 80	M	22,100	16,580	-5,520	681,25	15 055,63	-3 760,500		11 295,125	-3 760,500	-24,98%
53	55251004	trouba vodovodní litinová hrdlová Zn+Al (85/15) 400g/m2+modrý epoxid dl 6m DN 80	M	22,321	16,746	-5,575	1 152,88	25 733,43	-6 427,306		19 306,128	-6 427,306	-24,98%
60	55253928	koleno hrdlové z tvárné litiny.práškový epoxid tl 250µm MMK-kus DN 80-30"	KUS	1,000	0,000	-1,000	1 746,78	1 746,78	-1 746,780		0,000	-1 746,780	-100,00%
61	709305614	GF-WAGA M/J 3007 Plus EPDM těs.- spojka DN 80	KUS	1,000	0,000	-1,000	4 017,60	4 017,60	-4 017,600		0,000	-4 017,600	-100,00%
71	709355614	GF-WAGA M/J 3057 Plus EPDM těs.- spojka s přírubou DN80	KUS	1,000	0,000	-1,000	3 668,25	3 668,25	-3 668,250		0,000	-3 668,250	-100,00%
73	55253929	koleno hrdlové z tvárné litiny.práškový epoxid tl 250µm MMK-kus DN 100-30"	KUS	1,000	0,000	-1,000	2 183,48	2 183,48	-2 183,480		0,000	-2 183,480	-100,00%
74	709305616	GF-WAGA M/J 3007 Plus EPDM těs.- spojka DN 100	KUS	3,000	0,000	-3,000	4 803,65	14 410,95	-14 410,950		0,000	-14 410,950	-100,00%
87	857313131	Montáž litinových tvarovek odbočných hrdlových otevřený výkop s integrovaným těsněním DN 150	KUS	4,000	3,000	-1,000	786,05	3 144,20	-786,050		2 358,150	-786,050	-25,00%
88	55253756	tvarovka hrdlová s přírubovou odbočkou z tvárné litiny.práškový epoxid tl 250µm MMA-kus DN 150/80	KUS	4,000	3,000	-1,000	4 541,64	18 166,56	-4 541,640		13 624,920	-4 541,640	-25,00%
100	877161110	Montáž elektrokoleno 45" na vodovodním potrubí z PE trub d 32	KUS	48,000	0,000	-48,000	786,05	37 730,40	-37 730,400		0,000	-37 730,400	-100,00%
101	28615010	elektrokoleno 45" PE 100 PN16 D 32mm	KUS	48,000	0,000	-48,000	262,02	12 576,96	-12 576,960		0,000	-12 576,960	-100,00%
104	877211110	Montáž elektrokoleno 45" na vodovodním potrubí z PE trub d 63	KUS	4,000	0,000	-4,000	786,05	3 144,20	-3 144,200		0,000	-3 144,200	-100,00%
105	28614946	elektrokoleno 45" PE 100 PN16 D 63mm	KUS	4,000	0,000	-4,000	393,03	1 572,12	-1 572,120		0,000	-1 572,120	-100,00%
111	891241112	Montáž vodovodních šoupátek otevřený výkop DN 80	KUS	5,000	4,000	-1,000	1 572,11	7 860,55	-1 572,110		6 288,440	-1 572,110	-20,00%
112	400308000016.D	ŠOUPĚ E3 PŘÍRUBOVÉ KRÁTKÉ 80 - doprava ze skladu investora v Mladé Boleslavi (materiál dodá VaK MB. ocenění pouze dopravy)	KUS	5,000	4,000	-1,000	218,35	1 091,75	-218,350		873,400	-218,350	-20,00%
113	950205010003.D	SOUPRAVA ZEMNÍ TELESKOPICKÁ E2/E3-1.3 -1.8 50-100 (1.3-1.8m) - doprava ze skladu investora v Mladé Boleslavi (materiál dodá VaK MB. ocenění pouze dopravy)	KUS	10,000	9,000	-1,000	218,35	2 183,50	-218,350		1 965,150	-218,350	-10,00%
114	883001610000	ŠROUB S MATICÍ NEREZ A2 M16/100	KUS	344,000	138,000	-206,000	52,40	18 025,60	-10 794,400		7 231,200	-10 794,400	-59,88%
138	348100000000	PODKLAD. DESKA	KS	19,000	0,000	-19,000	227,08	4 314,52	-4 314,520		0,000	-4 314,520	-100,00%
	D1												
2	113106423	Rozebrání dlažeb při překopech komunikací pro pěší ze zámkové dlažby strojně pl přes 15 m2	M2	158,550	174,761	16,211	104,81	16 617,63		1 699,075	18 316,700	1 699,075	10,22%
3	113107522	Odstranění podkladu z kameniva drceného tl přes 100 do 200 mm při překopech strojně pl přes 15 m2	M2	172,830	189,041	16,211	69,87	12 075,63		1 132,663	13 208,295	1 132,663	9,38%
4	113107523	Odstranění podkladu z kameniva drceného tl přes 200 do 300 mm při překopech strojně pl přes 15 m2	M2	704,888	759,338	54,450	97,82	68 952,14		5 326,299	74 278,443	5 326,299	7,72%
5	113107543	Odstranění podkladu živiničných tl přes 100 do 150 mm při překopech strojně pl přes 15 m2	M2	680,332	734,782	54,450	69,87	47 534,80		3 804,422	51 339,218	3 804,422	8,00%
17	132254206	Hloubení zapažených rýh š do 2000 mm v hornině třídy těžitelnosti I skupiny 3 objem do 5000 m3	M3	445,133	468,020	22,887	589,54	262 423,71		13 492,802	275 916,511	13 492,802	5,14%
18	132354206	Hloubení zapažených rýh š do 2000 mm v hornině třídy těžitelnosti II skupiny 4 objem do 5000 m3	M3	445,133	468,020	22,887	628,84	279 917,44		14 392,261	294 309,697	14 392,261	5,14%
19	132454206	Hloubení zapažených rýh š do 2000 mm v hornině třídy těžitelnosti II skupiny 5 objem do 5000 m3	M3	222,567	234,010	11,443	655,04	145 790,29		7 495,623	153 285,910	7 495,623	5,14%
20	151101101	Zřízení příložného pažení a rozeprání stěn rýh hl do 2 m	M2	2 280,211	2 579,798	299,587	259,40	591 486,73		77 712,868	669 199,601	77 712,868	13,14%
21	151101111	Odstranění příložného pažení a rozeprání stěn rýh hl do 2 m	M2	2 280,211	2 579,798	299,587	110,92	252 921,00		33 230,190	286 151,194	33 230,190	13,14%
22	162451106	Vodorovné přemístění přes 1 500 do 2000 m výkopku/sypaniny z horniny třídy těžitelnosti I skupiny 1 až 3	M3	732,908	775,710	42,802	240,18	176 029,84		10 280,184	186 310,028	10 280,184	5,84%
23	162451126	Vodorovné přemístění přes 1 500 do 2000 m výkopku/sypaniny z horniny třídy těžitelnosti II skupiny 4 a 5	M3	1 099,363	1 163,566	64,203	257,65	283 250,88		16 541,903	299 792,780	16 541,903	5,84%
24	162651111	Vodorovné přemístění přes 3 000 do 4000 m výkopku/sypaniny z horniny třídy těžitelnosti I skupiny 1 až 3	M3	166,295	177,124	10,829	310,05	51 559,76		3 357,531	54 917,296	3 357,531	6,51%

25	162651131	Vodorovné přemístění přes 3 000 do 4000 m výkopku/sypaniny z horniny třídy těžitelnosti II skupiny 4 a 5	M3	249,442	265,685	16,243	327,52	81 697,24		5 319,907	87 017,151	5 319,907	6,51%	
26	167151111	Nakládání výkopku z hornin třídy těžitelnosti I skupiny 1 až 3 přes 100 m3	M3	448,990	461,568	12,578	105,68	47 449,26		1 329,243	48 778,506	1 329,243	2,80%	
27	167151112	Nakládání výkopku z hornin třídy těžitelnosti II skupiny 4 a 5 přes 100 m3	M3	673,485	692,351	18,866	105,68	71 173,89		1 993,759	73 167,654	1 993,759	2,80%	
28	171201201	Uložení sypaniny na skládky nebo meziskládky	M3	1 125,534	1 182,751	57,217	19,21	21 621,51		1 099,139	22 720,647	1 099,139	5,08%	
29	171201211.R	Poplatek za uložení stavebního odpadu - zeminy a kameniva na skládce	T	831,474	885,617	54,143	43,13	35 861,47		2 335,188	38 196,661	2 335,188	6,51%	
30	174101101	Zásyp jam, šachet rýh nebo kolem objektů sypaninou se zhuštěním	M3	641,219	686,634	45,415	222,71	142 805,88		10 114,375	152 920,258	10 114,375	7,08%	
31	58344197	šterkodrť frakce 0/63	T	577,097	617,971	40,874	301,32	173 890,87		12 316,154	186 207,022	12 316,154	7,08%	
32	175101209.R	Přetřídění zpětně využívané části výkopku	M3	702,071	732,216	30,145	52,40	36 788,52		1 579,598	38 368,118	1 579,598	4,29%	
33	175151101	Obsypání potrubí strojně sypaninou bez prohození, uloženo do 3 m	M3	381,461	388,898	7,437	138,87	52 973,49		1 032,776	54 006,265	1 032,776	1,95%	
	D1													
36	451572111	Lože pod potrubí otevřený výkop z kameniva drobného těženého	M3	92,068	93,367	1,299	1 091,74	100 514,32		1 418,170	101 932,489	1 418,170	1,41%	
37	452313141	Podkladní bloky z betonu prostého bez zvýšených nároků na prostředí tř. C 16/20 otevřený výkop	M3	2,709	5,071	2,362	4 192,28	11 356,89		9 902,165	21 259,052	9 902,165	87,19%	
38	452353101	Bednění podkladních bloků otevřený výkop	M2	17,086	31,554	14,468	698,71	11 938,16		10 108,936	22 047,095	10 108,936	84,68%	
	D1													
54	851261131	Montáž potrubí z trub litinových hrdlových s integrovaným těsněním otevřený výkop DN 100	M	28,000	50,650	22,650	681,25	19 075,00		15 430,313	34 505,313	15 430,313	80,89%	
55	55251005	trouba vodovodní litinová hrdlová Zn+Al (85/15) 400g/m2+modrý epoxid dl 6m DN 100	M	28,280	51,157	22,877	1 266,42	35 814,36		28 971,890	64 786,248	28 971,890	80,89%	
59	857241131	Montáž litinových tvarovek jednoosých hrdlových otevřený výkop s integrovaným těsněním DN 80	KUS	43,000	54,000	11,000	786,05	33 800,15		8 646,550	42 446,700	8 646,550	25,58%	
62	632003203216	TVAROVKA ISO SPOJKA 32-32	KUS	14,000	19,000	5,000	436,70	6 113,80		2 183,500	8 297,300	2 183,500	35,71%	
63	632006306316	TVAROVKA ISO SPOJKA 63-63	KUS	1,000	2,000	1,000	1 397,43	1 397,43		1 397,430	2 794,860	1 397,430	100,00%	
66	857242122	Montáž litinových tvarovek jednoosých přírubových otevřený výkop DN 80	KUS	7,000	9,000	2,000	786,05	5 502,35		1 572,100	7 074,450	1 572,100	28,57%	
70	505008020016	KOLENO PATNÍ PŘÍRUBOVÉ DLOUHÉ 80	KUS	2,000	3,000	1,000	3 930,26	7 860,52		3 930,260	11 790,780	3 930,260	50,00%	
72	857261131	Montáž litinových tvarovek jednoosých hrdlových otevřený výkop s integrovaným těsněním DN 100	KUS	4,000	6,000	2,000	786,05	3 144,20		1 572,100	4 716,300	1 572,100	50,00%	
75	857262122	Montáž litinových tvarovek jednoosých přírubových otevřený výkop DN 100	KUS	5,000	6,000	1,000	786,05	3 930,25		786,050	4 716,300	786,050	20,00%	
92	871161211	Montáž potrubí z PE100 SDR 11 otevřený výkop svařovaných elektrotvarovkou D 32 x 3,0 mm	M	242,500	244,690	2,190	255,03	61 844,78		558,516	62 403,291	558,516	0,90%	
93	28613110	troubka vodovodní PE100 PN 16 SDR11 32x3,0mm	M	246,138	248,361	2,223	48,04	11 824,47		106,793	11 931,262	106,793	0,90%	
94	871211211	Montáž potrubí z PE100 SDR 11 otevřený výkop svařovaných elektrotvarovkou D 63 x 5,8 mm	M	16,400	27,621	11,221	511,81	8 393,68		5 743,020	14 136,704	5 743,020	68,42%	
95	28613113	troubka vodovodní PE100 PN 16 SDR11 63x5,8mm	M	16,646	28,035	11,389	125,77	2 093,57		1 432,395	3 525,962	1 432,395	68,42%	
98	877161101	Montáž elektrospojek na vodovodním potrubí z PE trub d 32	KUS	10,000	24,000	14,000	786,05	7 860,50		11 004,700	18 865,200	11 004,700	140,00%	
99	28615969	elektrospojka SDR11 PE 100 PN16 D 32mm	KUS	10,000	24,000	14,000	87,34	873,40		1 222,760	2 096,160	1 222,760	140,00%	
102	877211101	Montáž elektrospojek na vodovodním potrubí z PE trub d 63	KUS	1,000	6,000	5,000	786,05	786,05		3 930,250	4 716,300	3 930,250	500,00%	
103	28615972	elektrospojka SDR11 PE 100 PN16 D 63mm	KUS	1,000	4,000	3,000	174,68	174,68		524,040	698,720	524,040	300,00%	
108	891211112	Montáž vodovodních soupátek otevřený výkop DN 50	KUS	2,000	3,000	1,000	1 572,11	3 144,22		1 572,110	4 716,330	1 572,110	50,00%	
109	511632.D	AVK PROFI-ISO soupátko 5.11 litinové, přímé, závit-ISO, připojovací rozměry 63 x 2" - doprava ze skladu investora v Mladé Boleslavi (materiál dodá VaK MB. oce	KUS	2,000	3,000	1,000	218,35	436,70		218,350	655,050	218,350	50,00%	
110	7731050.D	AVK zemní teleskopická souprava 7.7 . připojková, rozsah 1.05-1.75 m - doprava ze skladu investora v Mladé Boleslavi (materiál dodá VaK MB. ocenění pouze dopra	KUS	26,000	27,000	1,000	1 790,45	46 551,70		1 790,450	48 342,150	1 790,450	3,85%	
124	891319111	Montáž navrtávacích pasů na potrubí z jakýchkoli trub DN 150	KUS	26,000	27,000	1,000	786,05	20 437,30		786,050	21 223,350	786,050	3,85%	
126	335015000216.D	PAS NAVRTÁVACÍ HACOM 150-2 - doprava ze skladu investora v Mladé Boleslavi (materiál dodá VaK MB. ocenění pouze dopravy)	KUS	2,000	3,000	1,000	218,35	436,70		218,350	655,050	218,350	50,00%	
127	892233122.R	Proplach a dezinfekce vodovodního potrubí d32 / d63 - kompletní provedení	M	258,900	272,310	13,410	43,67	11 306,16		585,615	11 891,778	585,615	5,18%	
129	892241111.R	Tlaková zkouška vodou potrubí d32 / d63 - kompletní provedení	M	258,900	0,000	-258,900	43,67	11 306,16	-11 306,163		0,000	-11 306,163	-100,00%	
130	892271111	Tlaková zkouška vodou potrubí DN 100 nebo 125	M	28,000	67,230	39,230	43,67	1 222,76		1 713,174	2 935,934	1 713,174	140,11%	
131	892273122	Proplach a dezinfekce vodovodního potrubí DN od 80 do 125	M	63,700	67,230	3,530	43,67	2 781,78		154,155	2 935,934	154,155	5,54%	
144	899722112	Krytí potrubí z plastů výstražnou fólií z PVC 25 cm	M	730,900	747,840	16,940	13,97	10 210,67		236,652	10 447,325	236,652	2,32%	
	D1													
148	919735114	Řezání stávajícího živičného krytu hl přes 150 do 200 mm	M	537,690	598,190	60,500	157,21	84 530,24		9 511,205	94 041,450	9 511,205	11,25%	
	D1													
156	997221551	Vodorovná doprava suti ze sypkých materiálů do 1 km	T	455,707	463,817	8,110	248,92	113 434,59		2 018,741	115 453,328	2 018,741	1,78%	
157	997221559	Příplatek ZKD 1 km u vodorovné dopravy suti ze sypkých materiálů v ceně položky 156	T	1 241,939	1 274,361	32,422	22,71	28 204,43		736,304	28 940,738	736,304	2,61%	
158	997221561	Vodorovná doprava suti z kusových materiálů do 1 km	T	237,857	240,094	2,237	248,92	59 207,36		556,834	59 764,198	556,834	0,94%	
159	997221569	Příplatek ZKD 1 km u vodorovné dopravy suti z kusových materiálů	T	713,571	720,282	6,711	22,71	16 205,20		152,407	16 357,604	152,407	0,94%	
160	997221873.R.	Poplatek za uložení stavebního odpadu na recyklační skládce (skládkovné) zeminy a kamení zatříděného do Katalogu odpadů pod kódem 17 05 04	T	393,116	401,222	8,106	43,13	16 955,09		349,612	17 304,705	349,612	2,06%	
KONTROLNÍ MEZISOUČET										3 804 809,398	-139 681,423	358 627,904	#####	216 946,481
	100	Položky nad rámec rozpočtu 01.1												

Položky z výskytu, v ostatních SO													
100	113107332	Odstranění podkladu z betonu prostého tl přes 150 do 300 mm strojně pl do 50 m2	M2		54,450	54,450	106,030	0,00		5 773,334	5 773,334	5 773,334	0,00%
Nové položky, ÚRS 2024/2													
101	552594700	koleno hrdlové z tvárné litiny MMK-kus DN 80-45°	KUS		2,000	2,000	7 490,000	0,00		14 980,000	14 980,000	14 980,000	0,00%
102	2.1.100.4240	Isiflo spojka přímá, typ 100, rozměr 40x40	KS		1,000	1,000	629,270	0,00		629,270	629,270	629,270	0,00%
103	552522260	trouba přírubová TT PN10/16/25/40 DN 80 dl 300mm	KUS		1,000	1,000	2 980,000	0,00		2 980,000	2 980,000	2 980,000	0,00%
104	552522280	trouba přírubová TT PN10/16/25/40 DN 80 dl 500mm	KUS		2,000	2,000	4 180,000	0,00		8 360,000	8 360,000	8 360,000	0,00%
105	552594120	koleno hrdlové z tvárné litiny MMK-kus DN 100-11,25°	KUS		1,000	1,000	8 100,000	0,00		8 100,000	8 100,000	8 100,000	0,00%
106	552536470	přesuvka hrdlová litinová práškový epoxid tl 250µm se šroubovým spojem U-kus DN 100	KUS		1,000	1,000	8 560,000	0,00		8 560,000	8 560,000	8 560,000	0,00%
107	552594320	koleno hrdlové z tvárné litiny MMK-kus DN 100-22,5°	KUS		3,000	3,000	5 780,000	0,00		17 340,000	17 340,000	17 340,000	0,00%
108	552594710	koleno hrdlové z tvárné litiny MMK-kus DN 100-45°	KUS		1,000	1,000	6 780,000	0,00		6 780,000	6 780,000	6 780,000	0,00%
109	31951036-R	potrubní spojka jištěná proti posuvu redukováná DN 150 / DN 100	KUS		1,000	1,000	13 900,000	0,00		13 900,000	13 900,000	13 900,000	0,00%
110	286149750	elektroredukce PE 100 PN16 D 63-40mm	KUS		1,000	1,000	378,000	0,00		378,000	378,000	378,000	0,00%
111	286142340	koleno 15° SDR11 PE 100 PN16 D 63mm	KUS		1,000	1,000	1 150,000	0,00		1 150,000	1 150,000	1 150,000	0,00%
112	552594710	koleno hrdlové z tvárné litiny MMK-kus DN 100-45°	KUS		2,000	2,000	6 780,000	0,00		13 560,000	13 560,000	13 560,000	0,00%
Kalkulace - položky neobsažené v SoD ani v ÚRS 2024/2													
113	2.1.100.3432	Isiflo spojka přímá, speciální rozměr, typ 100, rozměr 34x32	KS		5,000	5,000	1 215,228	0,00		6 076,140	6 076,140	6 076,140	0,00%
114	M3091000-R	šroub s maticí a podložkou M20	Ks		108,000	108,000	119,400	0,00		12 895,200	12 895,200	12 895,200	0,00%
115	8999905.R15	Zkouška průchodnosti potrubí do DN 150	M		408,340	408,340	217,100	0,00		88 650,614	88 650,614	88 650,614	0,00%
116	M3091000-R	šroub s maticí a podložkou M20	Ks		54,000	54,000	119,400	0,00		6 447,600	6 447,600	6 447,600	0,00%
KONTROLNÍ MEZISOUČET													
		Celkem						0,000	0,000	216 560,158	216 560,158	216 560,158	
								3 804 809,40	- 139 681,42	573 188,06	4 238 316,04	433 506,64	

Rozpis položek a cen Změny								ZMĚNA SOUPISU PRACÍ (SO/PS)					
Název stavby dle SoD: II/610 Tuřice - Kbel (Benátky nad Jizerou, průtah) Číslo a název SO/PS: IO 01.2a - Obnova vodovodu v ulici Pražská Číslo a název rozpočtu: IO 01.2 Řád B								SO 134					
								Skupina změn 1					
Poř. č. pol.	Kód položky	Název položky	m.j.	Množství ve Smlouvě	Množství ve Změně	Množství rozdílu	Cena za m.j. v Kč	Cena celkem ve Smlouvě v Kč	Změny záporné v Kč	Změny kladné v Kč	Cena celkem ve Změně v Kč	Rozdíl cen celkem v Kč	Podíl cen celkem v %
1	2	3	4	5	6	7	8	9	10	11	12	13	14
	01.2	01.2 - Vodovodní řád "B", rozdílový rozpočet											
10	132254205	Hloubení zapažených rýh š do 2000 mm v hornině třídy těžitelnosti I skupiny 3 objem do 1000 m3	M3	316,087	283,259	-32,828	589,54	186 345,93	-19 353,419		166 992,511	-19 353,419	-10,39%
11	132354205	Hloubení zapažených rýh š do 2000 mm v hornině třídy těžitelnosti II skupiny 4 objem do 1000 m3	M3	316,087	283,259	-32,828	628,84	198 768,15	-20 643,560		178 124,590	-20 643,560	-10,39%
12	132454205	Hloubení zapažených rýh š do 2000 mm v hornině třídy těžitelnosti II skupiny 5 objem do 1000 m3	M3	158,044	141,630	-16,414	655,04	103 525,14	-10 751,827		92 773,315	-10 751,827	-10,39%
13	151101101	Zřízení příložného pažení a rozepření stěn rýh hl do 2 m	M2	1 604,857	1 072,779	-532,078	259,40	416 299,91	-138 021,033		278 278,873	-138 021,033	-33,15%
14	151101111	Odstranění příložného pažení a rozepření stěn rýh hl do 2 m	M2	1 604,857	1 072,779	-532,078	110,92	178 010,74	-59 018,092		118 992,647	-59 018,092	-33,15%
15	162451106	Vodorovné přemístění přes 1 500 do 2000 m výkopku/sypaniny z horniny třídy těžitelnosti I skupiny 1 až 3	M3	510,498	460,252	-50,246	240,18	122 611,41	-12 068,084		110 543,325	-12 068,084	-9,84%
16	162451126	Vodorovné přemístění přes 1 500 do 2000 m výkopku/sypaniny z horniny třídy těžitelnosti II skupiny 4 a 5	M3	765,747	690,378	-75,369	257,65	197 294,71	-19 418,823		177 875,892	-19 418,823	-9,84%
17	162651111	Vodorovné přemístění přes 3 000 do 4000 m výkopku/sypaniny z horniny třídy těžitelnosti I skupiny 1 až 3	M3	120,168	70,284	-49,884	310,05	37 258,09	-15 466,534		21 791,554	-15 466,534	-41,51%
18	162651131	Vodorovné přemístění přes 3 000 do 4000 m výkopku/sypaniny z horniny třídy těžitelnosti II skupiny 4 a 5	M3	180,251	105,425	-74,826	327,52	59 035,81	-24 507,012		34 528,796	-24 507,012	-41,51%
19	167151111	Nakládání výkopku z hornin třídy těžitelnosti I skupiny 1 až 3 přes 100 m3	M3	313,603	280,203	-33,400	105,68	33 141,57	-3 529,712		29 611,853	-3 529,712	-10,65%
20	167151112	Nakládání výkopku z hornin třídy těžitelnosti II skupiny 4 a 5 přes 100 m3	M3	470,404	421,161	-49,243	105,68	49 712,29	-5 204,000		44 508,294	-5 204,000	-10,47%
21	171201201	Uložení sypaniny na skládky nebo meziskládky	M3	792,657	713,025	-79,632	19,21	15 226,94	-1 529,731		13 697,210	-1 529,731	-10,05%
22	171201211.R	Poplatek za uložení stavebního odpadu - zeminy a kameniva na skládce	T	600,838	520,925	-79,913	43,13	25 914,14	-3 446,648		22 467,495	-3 446,648	-13,30%
23	174101101	Zásyp jam, šachet rýh nebo kolem objektů sypaninou se zhuťněním	M3	460,874	374,547	-86,327	222,71	102 641,25	-19 225,886		83 415,362	-19 225,886	-18,73%
24	58344197	šterkodr frakce 0/63	T	414,787	337,093	-77,694	301,32	124 983,62	-23 410,756		101 572,863	-23 410,756	-18,73%
25	175101209.R	Přetřídění zpětně využívané části výkopku	M3	489,799	404,521	-85,278	52,40	25 665,47	-4 468,567		21 196,900	-4 468,567	-17,41%
D1													
40	851311131	Montáž potrubí z trub litinových hrdlových s integrovaným těsněním otevřený výkop DN 150	M	318,700	314,600	-4,100	1 214,01	386 904,99	-4 977,441		381 927,546	-4 977,441	-1,29%
41	55251007	trouba vodovodní litinová hrdlová Zn+Al (85/15) 400g/m2+modrý epoxid dl 6m DN 150	M	321,887	317,725	-4,162	1 746,78	562 265,77	-7 270,098		554 995,676	-7 270,098	-1,29%
43	632003203216	TVAROVKA ISO SPOJKA 32-32	KUS	14,000	13,000	-1,000	436,70	6 113,80	-436,700		5 677,100	-436,700	-7,14%
51	55253893	tvárovka přírubová s hrdlem z tvárné litiny,praškový epoxid tl 250µm EU-kus dl 130mm DN 100	KUS	2,000	1,000	-1,000	1 441,10	2 882,20	-1 441,100		1 441,100	-1 441,100	-50,00%
55	150ET45P63	MK hrdlové koleno s jedním hrdlem MK DN 150/45"	KUS	3,000	1,000	-2,000	4 803,65	14 410,95	-9 607,300		4 803,650	-9 607,300	-66,67%
56	857312122	Montáž litinových tvarovek jednoosých přírubových otevřený výkop DN 150	KUS	6,000	5,000	-1,000	786,05	4 716,30	-786,050		3 930,250	-786,050	-16,67%
57	55253895	tvárovka přírubová s hrdlem z tvárné litiny,praškový epoxid tl 250µm EU-kus dl 135mm DN 150	KUS	5,000	4,000	-1,000	2 358,16	11 790,80	-2 358,160		9 432,640	-2 358,160	-20,00%
65	877161110	Montáž elektrokolen 45" na vodovodním potrubí z PE trub d 32	KUS	44,000	3,000	-41,000	786,05	34 586,20	-32 228,050		2 358,150	-32 228,050	-93,18%
66	28615010	elektrokoleno 45" PE 100 PN16 D 32mm	KUS	44,000	2,000	-42,000	262,02	11 528,88	-11 004,840		524,040	-11 004,840	-95,45%
67	891181112	Montáž vodovodních šoupátek otevřený výkop DN 40	KUS	22,000	21,000	-1,000	1 572,11	34 586,42	-1 572,110		33 014,310	-1 572,110	-4,55%
68	51132114.D	AVK PROFII-ISO šoupátko 5.11 litinové, přímé, závit-ISO, přípojkovací rozměry 32 x 1 1/4" - doprava ze skladu investora v Mladé Boleslavi (materiál dodá VaK MB, ocenění pouze dopravy)	KUS	22,000	21,000	-1,000	218,35	4 803,70	-218,350		4 585,350	-218,350	-4,55%
69	7731050.D	AVK zemní teleskopická souprava 7.7 - přípojková, rozměr 1.05-1.75 m - doprava ze skladu investora v Mladé Boleslavi (materiál dodá VaK MB, ocenění pouze dopravy)	KUS	22,000	21,000	-1,000	218,35	4 803,70	-218,350		4 585,350	-218,350	-4,55%
81	891319111	Montáž navrtávacích pasů na potrubí z jakýchkoli trub DN 150	KUS	22,000	21,000	-1,000	786,05	17 293,10	-786,050		16 507,050	-786,050	-4,55%
82	335015005416.D	PAS NAVRTÁVACÍ HACOM 150-5/4 - doprava ze skladu investora v Mladé Boleslavi (materiál dodá VaK MB, ocenění pouze dopravy)	KUS	22,000	21,000	-1,000	218,35	4 803,70	-218,350		4 585,350	-218,350	-4,55%
87	892351111	Tlaková zkouška vodou potrubí DN 150 nebo 200	M	318,700	314,600	-4,100	43,67	13 917,63	-179,047		13 738,582	-179,047	-1,29%
88	892353122	Proplach a dezinfekce vodovodního potrubí DN 150 nebo 200	M	318,700	314,600	-4,100	43,67	13 917,63	-179,047		13 738,582	-179,047	-1,29%
92	348100000000	PODKLAD, DESKA	KS	7,000	0,000	-7,000	227,08	1 589,56	-1 589,560		0,000	-1 589,560	-100,00%
98	899910212.R	Výplň potrubí pod tlakem cementopopilkovou suspenzí	M3	2,355	0,000	-2,355	3 056,87	7 198,93	-7 198,929		0,000	-7 198,929	-100,00%
D1													
1	113106423	Rozebrání dlažeb při překozech komunikací pro pěší ze zámkové dlažby strojně pl přes 15 m2	M2	23,980	24,480	0,500	104,81	2 513,34		52,405	2 565,749	52,405	2,09%
2	113107522	Odstranění podkladu z kameniva drceného tl přes 100 do 200 mm při překozech strojně pl přes 15 m2	M2	23,980	24,480	0,500	69,87	1 675,48		34,935	1 710,418	34,935	2,09%
3	113107523	Odstranění podkladu z kameniva drceného tl přes 200 do 300 mm při překozech strojně pl přes 15 m2	M2	573,008	575,788	2,780	97,82	56 051,64		271,940	56 323,582	271,940	0,49%
4	113107543	Odstranění podkladu živčiny tl přes 100 do 150 mm při překozech strojně pl přes 15 m2	M2	566,168	568,948	2,780	69,87	39 558,16		194,239	39 752,397	194,239	0,49%
26	175151101	Obsypání potrubí strojně sypaninou bez prohození, uložnou do 3 m	M3	259,362	260,411	1,049	138,87	36 017,60		145,675	36 163,276	145,675	0,40%
28	181951112	Úprava pláně v hornině třídy těžitelnosti I skupiny 1 až 3 se zhuťněním strojně	M2	1 163,156	1 166,386	3,230	50,66	58 925,48		163,632	59 089,115	163,632	0,28%
D1													
29	451572111	Lože pod potrubí otevřený výkop z kameniva drobného těženého	M3	61,332	63,110	1,778	1 091,74	66 958,60		1 941,114	68 899,711	1 941,114	2,90%
30	452313141	Podkladní bloky z betonu prostého bez zvýšených nároků na prostředí tř. C 16/20 otevřený výkop	M3	1,249	2,678	1,429	4 192,28	5 236,16		5 990,768	11 226,926	5 990,768	114,41%
31	452353101	Bednění podkladních bloků otevřený výkop	M2	8,152	18,036	9,884	698,71	5 695,88		6 906,050	12 601,934	6 906,050	121,25%
D1													
38	851261131	Montáž potrubí z trub litinových hrdlových s integrovaným těsněním otevřený výkop DN 100	M	15,100	21,150	6,050	681,25	10 286,88		4 121,563	14 408,438	4 121,563	40,07%
39	55251005	trouba vodovodní litinová hrdlová Zn+Al (85/15) 400g/m2+modrý epoxid dl 6m DN 100	M	15,100	21,150	6,050	1 266,42	19 122,94		7 661,841	26 784,783	7 661,841	40,07%
42	857241131	Montáž litinových tvarovek jednoosých hrdlových otevřený výkop s integrovaným těsněním DN 80	KUS	36,000	59,000	23,000	786,05	28 297,80		18 079,150	46 376,950	18 079,150	63,89%
44	589000200100.R1	Výuka močazná 432	KUS	22,000	47,000	25,000	1 135,41	24 979,02		28 385,250	53 364,270	28 385,250	113,64%

45	857242122	Montáž litinových tvarovek jednoosých přírubových otevřený výkop DN 80	KUS	1,000	2,000	1,000	786,05	786,05		786,050	1 572,100	786,050	100,00%
46	505008020016	KOLENO PATNÍ PŘÍRUBOVÉ DLOUHÉ 80	KUS	1,000	2,000	1,000	3 930,26	3 930,26		3 930,260	7 860,520	3 930,260	100,00%
50	857262122	Montáž litinových tvarovek jednoosých přírubových otevřený výkop DN 100	KUS	2,000	10,000	8,000	786,05	1 572,10		6 288,400	7 860,500	6 288,400	400,00%
54	55253943	koleno hrdlové z tvárné litiny,praškový epoxid tl 250µm MMK-kus DN 150-45"	KUS	3,000	5,000	2,000	3 231,55	9 694,65		6 463,100	16 157,750	6 463,100	66,67%
61	871161211	Montáž potrubí z PE100 SDR 11 otevřený výkop svařovaných elektrotvarovkou D 32 x 3.0 mm	M	149,000	149,570	0,570	255,03	37 999,47		145,367	38 144,837	145,367	0,38%
62	28613110	trubka vodovodní PE100 PN 16 SDR11 32x3.0mm	M	151,235	151,814	0,579	48,04	7 265,33		27,815	7 293,145	27,815	0,38%
63	877161101	Montáž elektrospojek na vodovodním potrubí z PE trub d 32	KUS	8,000	15,000	7,000	786,05	6 288,40		5 502,350	11 790,750	5 502,350	87,50%
64	28615969	elektrospojka SDR11 PE 100 PN16 D 32mm	KUS	8,000	15,000	7,000	87,34	698,72		611,380	1 310,100	611,380	87,50%
70	891241112	Montáž vodovodních šoupátek otevřený výkop DN 80	KUS	1,000	3,000	2,000	1 572,11	1 572,11		3 144,220	4 716,330	3 144,220	200,00%
71	400308000016.D	ŠOUPÉ E3 PŘÍRUBOVÉ KRÁTKÉ 80 - doprava ze skladu investora v Mladé Boleslavi (materiál dodá VaK MB, ocenění pouze dopravy)	KUS	1,000	3,000	2,000	218,35	218,35		436,700	655,050	436,700	200,00%
72	950205010003.D	SOUPRAVA ZEMNÍ TELESKOPICKÁ E2/E3-1.3 -1.8 50-100 (1.3-1.8m) - doprava ze skladu investora v Mladé Boleslavi (materiál dodá VaK MB, ocenění pouze dopravy)	KUS	3,000	5,000	2,000	218,35	655,05		436,700	1 091,750	436,700	66,67%
73	883001610000	ŠROUB S MATICÍ NEREZ A2 M16/100	KUS	128,000	144,000	16,000	52,40	6 707,20		838,400	7 545,600	838,400	12,50%
74	891247111	Montáž hydrantů podzemních DN 80	KUS	1,000	2,000	1,000	1 921,46	1 921,46		1 921,460	3 842,920	1 921,460	100,00%
75	D49008015016.D	HYDRANT PODZEMNÍ PLNOPRŮTOKOVÝ 80/1.50 m - doprava ze skladu investora v Mladé Boleslavi (materiál dodá VaK MB, ocenění pouze dopravy)	KUS	1,000	2,000	1,000	218,35	218,35		218,350	436,700	218,350	100,00%
83	892233122.R	Proplach a dezinfekce vodovodního potrubí d32 / d63 - kompletní provedení	M	149,000	151,840	2,840	43,67	6 506,83		124,023	6 630,853	124,023	1,91%
84	892241111.R	Tlaková zkouška vodou potrubí d32 / d63 - kompletní provedení	M	149,000	0,000	-149,000	43,67	6 506,83	-6 506,830		0,000	-6 506,830	-100,00%
85	892271111	Tlaková zkouška vodou potrubí DN 100 nebo 125	M	15,100	21,150	6,050	43,67	659,42		264,204	923,621	264,204	40,07%
86	892273122	Proplach a dezinfekce vodovodního potrubí DN od 80 do 125	M	15,100	21,150	6,050	43,67	659,42		264,204	923,621	264,204	40,07%
90	899401112	Osazení poklopů litinových šoupátkových	KUS	29,000	30,000	1,000	506,57	14 690,53		506,570	15 197,100	506,570	3,45%
91	175000000004.RD	Poklop uliční plovoucí čtvercový pro šoupata s logem VaK MB - doprava ze skladu investora v Mladé Boleslavi (materiál dodá VaK MB, ocenění pouze dopravy)	KS	29,000	30,000	1,000	218,35	6 332,15		218,350	6 550,500	218,350	3,45%
93	899401113	Osazení poklopů litinových hydrantových	KUS	1,000	2,000	1,000	506,57	506,57		506,570	1 013,140	506,570	100,00%
94	195000000002.RD	Poklop uliční plovoucí čtvercový pro hydranty s logem VaK MB - doprava ze skladu investora v Mladé Boleslavi (materiál dodá VaK MB, ocenění pouze dopravy)	KS	1,000	2,000	1,000	218,35	218,35		218,350	436,700	218,350	100,00%
95	348200000000	PODKLAD, DESKA POD HYDRANT, POKLOP	KS	1,000	2,000	1,000	873,39	873,39		873,390	1 746,780	873,390	100,00%
97	899722112	Krytí potrubí z plastů výstražnou fólií z PVC 25 cm	M	482,800	487,590	4,790	13,97	6 744,72		66,916	6 811,632	66,916	0,99%
	D1												
110	998273102	Přesun hmot pro trubní vedení z trub litinových otevřený výkop	T	19,268	19,381	0,113	436,70	8 414,34		49,347	8 463,683	49,347	0,59%
KONTROLNÍ MEZISOUČET									3 501 508,444	-468 840,045	107 791,035	3 140 459,434	-361 049,010
	100	Položky nad rámec											
Nové položky, ÚRS 2024/2													
101	AVK.211163234	Isiflo přechodka s vnitřním závitem, typ 116, rozměr 32x3/4"	Ks		2,000	2,000	366,600	0,00		733,200	733,200	733,200	0,00%
102	AVK.211162534	Isiflo přechodka s vnitřním závitem, typ 116, rozměr 25x3/4"	Ks		1,000	1,000	237,470	0,00		237,470	237,470	237,470	0,00%
103	552534900	tvarovka přírubová litinová s hladkým koncem,praškový epoxid tl 250µm F-kus DN 100	KUS		1,000	1,000	3 720,000	0,00		3 720,000	3 720,000	3 720,000	0,00%
104	552535160	tvarovka přírubová litinová vodovodní s přírubovou odbočkou PN10/16 T-kus DN 100/100	KUS		1,000	1,000	6 100,000	0,00		6 100,000	6 100,000	6 100,000	0,00%
105	552535150	tvarovka přírubová litinová s přírubovou odbočkou,praškový epoxid tl 250µm T-kus DN 100/80	KUS		1,000	1,000	5 720,000	0,00		5 720,000	5 720,000	5 720,000	0,00%
106	552532490	trouba přírubová litinová vodovodní PN10/16 DN 100 dl 100mm	KUS		1,000	1,000	3 510,000	0,00		3 510,000	3 510,000	3 510,000	0,00%
107	552540120	koleno přírubové z tvárné litiny,praškový epoxid tl 250µm FFK-kus DN 100- 45"	KUS		5,000	5,000	6 000,000	0,00		30 000,000	30 000,000	30 000,000	0,00%
108	552585420	tvarovka hrdlová s přírubovou odbočkou z tvárné litiny MMA-kus DN 150/80	KUS		1,000	1,000	14 200,000	0,00		14 200,000	14 200,000	14 200,000	0,00%
109	552534920	tvarovka přírubová litinová s hladkým koncem,praškový epoxid tl 250µm F-kus DN 150	KUS		1,000	1,000	5 540,000	0,00		5 540,000	5 540,000	5 540,000	0,00%
110	286543680	příruba volná k lemovému nákrůžku z polypropylénu 90	KUS		2,000	2,000	942,000	0,00		1 884,000	1 884,000	1 884,000	0,00%
111	286159740	elektrospojka SDR11 PE 100 PN16 D 90mm	KUS		2,000	2,000	362,000	0,00		724,000	724,000	724,000	0,00%
112	286142360	koleno 15" SDR11 PE 100 PN16 D 90mm	KUS		2,000	2,000	1 510,000	0,00		3 020,000	3 020,000	3 020,000	0,00%
113	286531350	nákrůžek lemový PE 100 SDR11 90mm	KUS		2,000	2,000	316,000	0,00		632,000	632,000	632,000	0,00%
114	877245201	Montáž elektrospojek na kanalizačním potrubí z PE trub d 90	KUS		2,000	2,000	323,000	0,00		646,000	646,000	646,000	0,00%
115	877241110	Montáž elektrokolen 45" na vodovodním potrubí z PE trub d 90	KUS		2,000	2,000	305,000	0,00		610,000	610,000	610,000	0,00%
Kalkulace - položky neobsažené v SoD ani v ÚRS 2024/2													
116	TMP.753101608	GF-Elektrokoleno 90" d 32	KUS		1,000	1,000	382,800	0,00		382,800	382,800	382,800	0,00%
117	400308000016.D.1	ŠOUPÉ E3 PŘÍRUBOVÉ KRÁTKÉ 80 - doprava ze skladu investora v Mladé Boleslavi (materiál dodá VaK MB, ocenění pouze dopravy)	KUS		2,000	2,000	445,104	0,00		890,208	890,208	890,208	0,00%
118	950205010003.D.1	SOUPRAVA ZEMNÍ TELESKOPICKÁ E2/E3-1.3 -1.8 50-100 (1.3-1.8m) - doprava ze skladu investora v Mladé Boleslavi (materiál dodá VaK MB, ocenění pouze dopravy)	KUS		2,000	2,000	445,104	0,00		890,208	890,208	890,208	0,00%
119	8999905.R15.1	Zkouška průchodnosti potrubí do DN 150	M		314,600	314,600	217,100	0,00		68 299,660	68 299,660	68 299,660	0,00%
KONTROLNÍ MEZISOUČET									0,000	0,000	147 739,546	147 739,546	147 739,546
	200	Nevhodný zásyp											
Položky z výskytu, v ostatních SO													
200	162651111	Vodorovné přemístění přes 3 000 do 4000 m výkopku/sypání z horniny třídy těžitelnosti I skupiny 1 až 3	M3	0,000		234,994	310,050	0,000		72 859,890	72 859,890	72 859,890	0,00%
201	171201211.R	Poplatek za uložení stavebního odpadu - zeminy a kameniva na skládce	T	0,000		469,988	43,130	0,000		20 270,582	20 270,582	20 270,582	0,00%
202	58344197	šlářkodrt frakce 0/63	T	0,000		469,988	301,320	0,000		141 616,784	141 616,784	141 616,784	0,00%
KONTROLNÍ MEZISOUČET									0,000	0,000	234 747,256	234 747,256	234 747,256
	300	Chybějící asfaltové plochy											
Nové položky, ÚRS 2024/2													

300	113154528	Frézování živčního krytu tl 100 mm pruh š přes 0,5 m pl do 500 m2	M2		180,000	144,000	0,000		25 920,000	25 920,000	25 920,000	0,00%
		Položky z výskytu, v ostatních SO										
301	919735113	Řezání stávajícího živčního krytu hl přes 100 do 150 mm	M		123,000	33,430	0,000		4 111,890	4 111,890	4 111,890	0,00%
302	997013875	Poplatek za uložení stavebního odpadu na recyklační skládce (skládkovné) asfaltového bez obsahu dehtu zatříděného do Katalogu odpadů pod kódem 17 03 02	T		38,880	43,130	0,000		1 676,894	1 676,894	1 676,894	0,00%
301	997013511.R	Odvoz sutí a vybouraných hmot z meziskládky na skládku s naložením a se složením do vzdálenosti dle možnosti zhotovitele - SKLÁDKA	T		38,880	269,570	0,000		10 480,882	10 480,882	10 480,882	0,00%
303	567121114	Podklad ze směsi stmelené cementem SC C 3/4 (SC I) tl 150 mm	M2		80,000	253,930	0,000		20 314,400	20 314,400	20 314,400	0,00%
304	573191111	Postřik infiltrační kationaktivní emulzí v množství 1 kg/m2	M2		260,000	23,290	0,000		6 055,400	6 055,400	6 055,400	0,00%
302	565155111	Asfaltový beton vrstva podkladní ACP 16 (obalované kamenivo OKS) tl 70 mm š do 3 m	M2		260,000	269,850	0,000		70 161,000	70 161,000	70 161,000	0,00%
305	577134131	Asfaltový beton vrstva ohrusná ACO 11 (ABS) tř. I tl 40 mm š do 3 m z modifikovaného asfaltu	M2		260,000	188,590	0,000		49 033,400	49 033,400	49 033,400	0,00%
306	573231107.R	Postřik živční spojovací ze silniční emulze v množství 0,40 kg/m2 MODIFIKOVANÝ	M2		260,000	13,910	0,000		3 616,600	3 616,600	3 616,600	0,00%
303	919112233	Řezání spár pro vytvoření komůrky š 20 mm hl 40 mm pro těsnící závluku v živčním krytu	M		123,000	33,430	0,000		4 111,890	4 111,890	4 111,890	0,00%
307	919122132	Těsnění spár závlukou za tepla pro komůrky š 20 mm hl 40 mm s těsnícím profilem	M		123,000	53,910	0,000		6 630,930	6 630,930	6 630,930	0,00%
KONTROLNÍ MEZISOUČET							0,000	0,000	202 113,286	202 113,286	202 113,286	
		Celkem					3 501 508,44	- 468 840,05	692 391,12	3 725 059,52	223 551,08	

Rozpis položek a cen Změny													ZMĚNA SOUPISU PRACÍ (SO/PS)			
Název stavby dle SoD: II/610 Tuřice - Kbel (Benátky nad Jizerou, průtah)													SO 134			
Číslo a název SO/PS: IO 02.1 - Obnova vodovodu v ul. Bratří Bendů													Skupina změn 1			
Číslo a název rozpočtu: IO 02 - Řád C																
Por. č. pol.	Kód položky	Název položky	m.j.	Množství ve Smlouvě	Množství ve Změně	Množství rozdílu	Cena za m.j. v Kč	Cena celkem ve Smlouvě v Kč	Změny záporné v Kč	Změny kladné v Kč	Cena celkem ve Změně v Kč	Rozdíl cen celkem v Kč	Podíl cen celkem v %			
1	2	3	4	5	6	7	8,000	9	10	11	12	13	14			
	02.1	Přeložka vodovodu v ul. Bratří Bendů														
5	113154122	Frézování živčního krytu tl 40 mm pruh š přes 0.5 do 1 m pl do 500 m2 bez překážek v trase	M2	10,800	243,950	233,150	502,200	5 423,76		117 087,930	122 511,690	117 087,930	2158,80%			
6	115101201	Čerpání vody na dopravní výšku do 10 m průměrný přítok do 500 l/min	HOD	10,000	30,000	20,000	227,080	2 270,80		4 541,600	6 812,400	4 541,600	200,00%			
7	115101301	Pohotovost čerpací soupravy pro dopravní výšku do 10 m přítok do 500 l/min	DEN	2,000	42,000	40,000	218,350	436,70		8 734,000	9 170,700	8 734,000	2000,00%			
8	121151103	Sejmutí ornice plochy do 100 m2 tl vrstvy do 200 mm strojně	M2	12,300	13,800	1,500	117,910	1 450,29		176,865	1 627,158	176,865	12,20%			
15	151101101	Zřízení příloženého pažení a rozepření stěn rýh hl do 2 m	M2	17,920	385,120	367,200	259,400	4 648,45		95 251,680	99 900,128	95 251,680	2049,11%			
16	151101111	Odstranění příloženého pažení a rozepření stěn rýh hl do 2 m	M2	17,920	385,120	367,200	110,920	1 987,69		40 739,824	42 717,510	40 739,824	2049,11%			
17	162451106	Vodorovné přemístění přes 1 500 do 2000 m výkopku/sypání z horniny třídy těžitelnosti I skupiny 1 až 3	M3	22,296	197,159	174,863	240,180	5 355,05		41 998,595	47 353,649	41 998,595	784,28%			
18	162451126	Vodorovné přemístění přes 1 500 do 2000 m výkopku/sypání z horniny třídy těžitelnosti II skupiny 4 a 5	M3	33,443	208,306	174,863	257,650	8 616,59		45 053,452	53 670,041	45 053,452	522,87%			
19	162651111	Vodorovné přemístění přes 3 000 do 4000 m výkopku/sypání z horniny třídy těžitelnosti I skupiny 1 až 3	M3	5,231	180,094	174,863	310,050	1 621,87		54 216,273	55 838,145	54 216,273	3342,82%			
20	162651131	Vodorovné přemístění přes 3 000 do 4000 m výkopku/sypání z horniny třídy těžitelnosti II skupiny 4 a 5	M3	7,847	182,710	174,863	327,520	2 570,05		57 271,130	59 841,179	57 271,130	2228,41%			
23	171201201	Uložení sypání na skládky nebo mezikládky	M3	34,641	384,366	349,725	19,210	665,45		6 718,217	7 383,671	6 718,217	1009,57%			
24	171201211.R	Poplatek za uložení stavebního odpadu - zeminy a kameniva na skládce	T	26,156	725,606	699,450	43,130	1 128,11		30 167,279	31 295,387	30 167,279	2674,15%			
25	174101101	Zásyp jam, šachet rýh nebo kolem objektů sypáním se zhutněním	M3	19,787	265,887	246,100	222,710	4 406,76		54 808,931	59 215,694	54 808,931	1243,75%			
26	58344197	šterkodrt frakce 0/63	T	17,808	162,366	144,558	301,320	5 365,91		43 558,217	48 924,123	43 558,217	811,76%			
28	175151101	Obsypání potrubí strojně sypáním bez prohození, uloženou do 3 m	M3	9,824	90,134	80,310	138,870	1 364,26		11 152,650	12 516,909	11 152,650	817,49%			
29	181351003	Rozprostření ornice tl vrstvy do 200 mm pl do 100 m2 v rovině nebo ve svahu do 1:5 strojně	M2	12,300	13,800	1,500	117,910	1 450,29		176,865	1 627,158	176,865	12,20%			
30	181951112	Úprava pláně v hornině třídy těžitelnosti I skupiny 1 až 3 se zhutněním strojně	M2	14,900	266,070	251,170	50,660	754,83		12 724,272	13 479,106	12 724,272	1685,70%			
	D1				0,000											
31	451572111	Lože pod potrubí otevřený výkop z kameniva drobného těženého	M3	2,720	26,035	23,315	1 091,740	2 969,53		25 453,918	28 423,451	25 453,918	857,17%			
32	452313141	Podkladní bloky z betonu prostého bez zvýšených nároků na prostředí tř. C 16/20 otevřený výkop	M3	0,431	0,519	0,088	6 987,130	3 011,45		614,867	3 626,320	614,867	20,42%			
33	452353101	Bednění podkladních bloků otevřený výkop	M2	2,303	2,923	0,620	786,050	1 810,27		487,351	2 297,624	487,351	26,92%			
	D1															
34	564851011	Podklad ze šterkodrtě šD plochy do 100 m2 tl 150 mm	M2	4,100	13,900	9,800	222,710	913,11		2 182,558	3 095,669	2 182,558	239,02%			
42	596211110	Kladení zámkové dlažby komunikací pro pěší ručně tl 60 mm skupiny A pl do 50 m2	M2	4,100	13,900	9,800	786,050	3 222,81		7 703,290	10 926,095	7 703,290	239,02%			
	D1															
46	857241131	Montáž litinových tvarovek jednoosých hrdlových otevřený výkop s integrovaným těsněním DN 80	KUS	24,000	27,000	3,000	786,050	18 865,20		2 358,150	21 223,350	2 358,150	12,50%			
49	857242122	Montáž litinových tvarovek jednoosých přírubových otevřený výkop DN 80	KUS	7,000	17,000	10,000	786,050	5 502,35		7 860,500	13 362,850	7 860,500	142,86%			
51	505008020016	KOLENO PATNÍ PŘÍRUBOVÉ DLOUHÉ 80	KUS	1,000	3,000	2,000	3 930,260	3 930,26		7 860,520	11 790,780	7 860,520	200,00%			
63	891241112	Montáž vodovodních šoupatěk otevřený výkop DN 80	KUS	1,000	8,000	7,000	1 572,110	1 572,11		11 004,770	12 576,880	11 004,770	700,00%			
64	400308000016.D	ŠOUPĚ E3 PŘÍRUBOVÉ KRÁTKÉ 80 - doprava ze skladu investora v Mladé Boleslavi (materiál dodá VaK MB. ocenění pouze dopravy)	KUS	1,000	8,000	7,000	218,350	218,35		1 528,450	1 746,800	1 528,450	700,00%			
65	950205010003.D	SOUPRAVA ZEMNÍ TELESKOPICKÁ E2/E3-1.3 -1.8 50-100 (1.3-1.8m) - doprava ze skladu investora v Mladé Boleslavi (materiál dodá VaK MB. ocenění pouze dopravy)	KUS	3,000	10,000	7,000	218,350	655,05		1 528,450	2 183,500	1 528,450	233,33%			
66	883001610000	ŠROUB S MATICÍ NEREZ A2 M16/100	KUS	72,000	198,000	126,000	52,400	3 772,80		6 602,400	10 375,200	6 602,400	175,00%			
77	348100000000	PODKLAD, DESKA	KS	3,000	10,000	7,000	227,080	681,24		1 589,560	2 270,800	1 589,560	233,33%			
80	891181112	Montáž vodovodních šoupatěk otevřený výkop DN 40	KUS	12,000	21,000	9,000	1 572,110	18 865,32		14 148,990	33 014,310	14 148,990	75,00%			
81	511321114.D	AVK PROFI-ISO šoupatko 5.11 litinové, přímé, závit-ISO, přípojovací rozměry 32 x 1 1/4" - doprava ze skladu investora v Mladé Boleslavi (materiál dodá VaK MB.	KUS	12,000	21,000	9,000	218,350	2 620,20		1 965,150	4 585,350	1 965,150	75,00%			
82	7731050.D	AVK zemní teleskopická souprava 7.7 . přípojková, rozsah 1.05-1.75 m - doprava ze skladu investora v Mladé Boleslavi (materiál dodá VaK MB. ocenění pouze dopra	KUS	12,000	21,000	9,000	218,350	2 620,20		1 965,150	4 585,350	1 965,150	75,00%			
75	899401112	Osazení poklopů litinových šoupatkových	KUS	15,000	31,000	16,000	506,570	7 598,55		8 105,120	15 703,670	8 105,120	106,67%			
76	175000000004.RD	Poklop uliční plovoucí čtvercový pro šoupata s logem VaK MB - doprava ze skladu investora v Mladé Boleslavi (materiál dodá VaK MB. ocenění pouze dopravy)	KS	15,000	31,000	16,000	218,350	3 275,25		3 493,600	6 768,850	3 493,600	106,67%			
67	891247111	Montáž hydrantů podzemních DN 80	KUS	1,000	3,000	2,000	1 921,460	1 921,46		3 842,920	5 764,380	3 842,920	200,00%			
68	D49008015016.D	HYDRANT PODZEMNÍ PLNOPRŮTOKOVÝ 80/1.50 m - doprava ze skladu investora v Mladé Boleslavi (materiál dodá VaK MB. ocenění pouze dopravy)	KUS	1,000	3,000	2,000	218,350	218,35		436,700	655,050	436,700	200,00%			
78	899401113	Osazení poklopů litinových hydrantových	KUS	1,000	3,000	2,000	506,570	506,57		1 013,140	1 519,710	1 013,140	200,00%			
80	348200000000	PODKLAD, DESKA POD HYDRANT, POKLOP	KS	1,000	3,000	2,000	873,390	873,39		1 746,780	2 620,170	1 746,780	200,00%			
58	871161211	Montáž potrubí z PE100 SDR 11 otevřený výkop svařovaných elektrotvarovkou D 32 x 3.0 mm	M	17,400	112,400	95,000	255,030	4 437,52		24 227,850	28 665,372	24 227,850	545,98%			
59	28613110	trubka vodovodní PE100 PN 16 SDR11 32x3.0mm	M	17,661	114,086	96,425	48,040	848,43		4 632,257	5 480,691	4 632,257	545,98%			
47	632003203216	TVAROVKA ISO SPOJKA 32-32	KUS	12,000	21,000	9,000	436,700	5 240,40		3 930,300	9 170,700	3 930,300	75,00%			
73	892233122.R	Proplach a dezinfekce vodovodního potrubí d32 / d63 - kompletní provedení	M	6,400	101,400	95,000	43,670	279,49		4 148,650	4 428,138	4 148,650	1484,38%			
74	892241111.R	Tlaková zkouška vodou potrubí d32 / d63 - kompletní provedení	M	6,400	101,400	95,000	43,670	279,49		4 148,650	4 428,138	4 148,650	1484,38%			
81	899712111	Orientační tabulky na zdivu	KUS	15,000	31,000	16,000	873,390	13 100,85		13 974,240	27 075,090	13 974,240	106,67%			
82	899722112	Krytí potrubí z plastů výstražnou fólií z PVC 25 cm	M	20,400	132,400	112,000	13,970	284,99		1 564,640	1 849,628	1 564,640	549,02%			

	D1												
88	997221551	Vodorovná doprava suti ze sypkých materiálů do 1 km	T	7,527	706,977	699,450	248,920	1 873,62		174 107,094	175 980,715	174 107,094	9292,55%
89	997221559	Příplatek ZKD 1 km u vodorovné dopravy suti ze sypkých materiálů v ceně položky 156	T	20,593	2 118,943	2 098,350	22,710	467,67		47 653,529	48 121,196	47 653,529	10189,63%
	D1												
93	998273102	Přesun hmot pro trubní vedení z trub litinových otevřený výkop	T	3,226	3,429	0,203	436,700	1 408,79		88,650	1 497,444	88,650	6,29%
	100	Položky z výskytu, v jiných SO											
	113106423	Rozebrání dlažeb při překopech komunikací pro pěši ze zámkové dlažby strojně pl přes 15 m2	M2		9,800	9,800	104,810	0,00		1 027,138	1 027,138	1 027,138	0,00%
	113107522	Odstranění podkladu z kameniva drčeného tl přes 100 do 200 mm při překopech strojně pl přes 15 m2	M2		242,950	242,950	69,870	0,00		16 974,917	16 974,917	16 974,917	0,00%
	113107523	Odstranění podkladu z kameniva drčeného tl přes 200 do 300 mm při překopech strojně pl přes 15 m2	M2		242,950	242,950	97,820	0,00		23 765,369	23 765,369	23 765,369	0,00%
	113107543	Odstranění podkladu živiničných tl přes 100 do 150 mm při překopech strojně pl přes 15 m2	M2		233,150	233,150	69,870	0,00		16 290,191	16 290,191	16 290,191	0,00%
	113202111	Vytřetí obrub krajiníků obrubníků stojatých	M		18,000	18,000	104,810	0,00		1 886,580	1 886,580	1 886,580	0,00%
	119001421	Dočasné zajištění kabelů a kabelových tratí ze 3 volně ložených kabelů	M		2,800	2,800	1 484,770	0,00		4 157,356	4 157,356	4 157,356	0,00%
	120001101	Příplatek za ztížení odkopávky nebo prokopávky v blízkosti inženýrských sítí	M3		5,356	5,356	738,020	0,00		3 952,835	3 952,835	3 952,835	0,00%
	131251100	Hloubení jam nezapažených v hornině třídy těžitelnosti I skupiny 3 objem do 20 m3 strojně	M3		174,863	174,863	589,540	0,00		103 088,733	103 088,733	103 088,733	0,00%
	131351100	Hloubení jam nezapažených v hornině třídy těžitelnosti II skupiny 4 objem do 20 m3 strojně	M3		174,863	174,863	628,840	0,00		109 960,849	109 960,849	109 960,849	0,00%
	167151111	Nakládání výkopku z hornin třídy těžitelnosti I skupiny 1 až 3 přes 100 m3	M3		37,150	37,150	105,680	0,00		3 926,012	3 926,012	3 926,012	0,00%
	167151112	Nakládání výkopku z hornin třídy těžitelnosti II skupiny 4 a 5 přes 100 m3	M3		49,680	49,680	105,680	0,00		5 250,182	5 250,182	5 250,182	0,00%
	564831112	Podklad ze šterkodrté ŠD plochy přes 100 m2 tl 110 mm	M2		242,950	242,950	172,060	0,00		41 801,977	41 801,977	41 801,977	0,00%
	564861115	Podklad ze šterkodrté ŠD plochy přes 100 m2 tl 240 mm	M2		242,950	242,950	288,220	0,00		70 023,049	70 023,049	70 023,049	0,00%
	850245121	Výřez nebo výsek na potrubí z trub litinových tlakových nebo plastických hmot DN 80	KUS		3,000	3,000	2 270,820	0,00		6 812,460	6 812,460	6 812,460	0,00%
	851241131	Montáž potrubí z trub litinových hrdlových s integrovaným těsněním otevřený výkop DN 80	M		102,000	102,000	681,250	0,00		69 487,500	69 487,500	69 487,500	0,00%
	55251004	trouba vodovodní litinová hrdlová Zn+Al (85/15) 400g/m2+modrý epoxid dl 6m DN 80	M		103,020	103,020	1 152,880	0,00		118 769,698	118 769,698	118 769,698	0,00%
	709305614	GF-WAGA M/I 3007 Plus EPDM těs. spojka DN 80	KUS		1,000	1,000	4 017,600	0,00		4 017,600	4 017,600	4 017,600	0,00%
	55253892	tvorovka přírubová s hrdlem z tvárné litiny,práškový epoxid tl 250µm EU-kus dl 130mm DN 80	KUS		7,000	7,000	1 310,090	0,00		9 170,630	9 170,630	9 170,630	0,00%
	891249111	Montáž navrtávacích pasů na potrubí z jakýchkoli trub DN 80	KUS		9,000	9,000	786,050	0,00		7 074,450	7 074,450	7 074,450	0,00%
	335008005416.D	PAS NAVRTÁVACÍ HACOM 80-5/4 - doprava ze skladu investora v Mladé Boleslavi (materiál dodá VaK MB. ocenění pouze dopravy)	KUS		9,000	9,000	218,350	0,00		1 965,150	1 965,150	1 965,150	0,00%
	871241211	Montáž potrubí z PE100 SDR 11 otevřený výkop svařovaných elektrotvarovkou D 90 x 8.2 mm	M		10,800	10,800	628,840	0,00		6 791,472	6 791,472	6 791,472	0,00%
	28613115	trubka vodovodní PE100 PN 16 SDR11 90x8.2mm	M		10,800	10,800	205,250	0,00		2 216,700	2 216,700	2 216,700	0,00%
	877161101	Montáž elektrospojek na vodovodním potrubí z PE trub d 32	KUS		1,000	1,000	786,050	0,00		786,050	786,050	786,050	0,00%
	28615969	elektrospojka SDR11 PE 100 PN16 D 32mm	KUS		1,000	1,000	87,340	0,00		87,340	87,340	87,340	0,00%
	877161110	Montáž elektrokolen 45° na vodovodním potrubí z PE trub d 32	KUS		1,000	1,000	786,050	0,00		786,050	786,050	786,050	0,00%
	28615010	elektrokoleno 45° PE 100 PN16 D 32mm	KUS		1,000	1,000	262,020	0,00		262,020	262,020	262,020	0,00%
	892241111	Tlaková zkouška vodou potrubí DN do 80	M		102,000	102,000	43,670	0,00		4 454,340	4 454,340	4 454,340	0,00%
	892273122	Proplach a dezinfekce vodovodního potrubí DN od 80 do 125	M		102,000	102,000	43,670	0,00		4 454,340	4 454,340	4 454,340	0,00%
	892372111	Zabezpečení konců potrubí DN do 300 při tlakových zkouškách vodou	KUS		2,000	2,000	873,390	0,00		1 746,780	1 746,780	1 746,780	0,00%
	899910212.R	Výplň potrubí pod tlakem cementopopílkovou suspenzí	M3		0,502	0,502	3 196,610	0,00		1 604,698	1 604,698	1 604,698	0,00%
	997013509	Příplatek k odvozu suti a vybouraných hmot na skládku ZKD 1 km přes 1 km	T		699,450	699,450	22,710	0,00		15 884,510	15 884,510	15 884,510	0,00%
	997013511	Odvoz suti a vybouraných hmot z meziskládky na skládku do 1 km s naložením a se složením	T		699,450	699,450	305,690	0,00		213 814,871	213 814,871	213 814,871	0,00%
	997013899.R	Dobropis za uložení stavebního odpadu do sběrný kovového odpadu	KG		-172,800	-172,800	2,620	0,00	-452,736		-452,736	-452,736	0,00%
	012002000.R2C	Vytyčení podzemních zařízení, rizika a zvláštní opatření	KČ		1,000	1,000	20 000,000	0,00		20 000,000	20 000,000	20 000,000	0,00%
	013254000.RC	Dokumentace skutečného provedení stavby a dokumentace geodetického zaměření stavby	KČ		1,000	1,000	45 000,000	0,00		45 000,000	45 000,000	45 000,000	0,00%
	013294000.RC	Realizační dokumentace stavby včetně projednání a kontroly na stavbě	KČ		1,000	1,000	15 000,000	0,00		15 000,000	15 000,000	15 000,000	0,00%
	91	Hutníci zkoušky	KUS		3,000	3,000	1 572,110	0,00		4 716,330	4 716,330	4 716,330	0,00%
	200	Položky z cenové soustavy ÚRS 2024/2											
	857244122	Montáž litinových tvarovek odbočných přírubových otevřený výkop DN 80	KUS		2,000	2,000	1 450,000	0,000		2 900,000	2 900,000	2 900,000	0,000
	300	Položky kalkulovalé											
	PAM..NSA80CB	koleno hrdlové MMK tvárná litina DN 80-45°	KS		2,000	2,000	3 012,480	0,000		6 024,960	6 024,960	6 024,960	0,000
	552536600	příruba zaslepovací litinová vodovodní PN10/40 X-kus DN 80	KUS		1,000	1,000	1 368,000	0,00		1 368,000	1 368,000	1 368,000	0,00
	55253590	kříž přírubový litinový PN10/16 TT-kus DN 80/80	Ks		1,000	1,000	12 960,000	0,00		12 960,000	12 960,000	12 960,000	0,00
	55253510	tvarovka přírubová litinová vodovodní s přírubovou odbočkou PN10/40 T-kus DN 80/80	Ks		1,000	1,000	6 900,000	0,00		6 900,000	6 900,000	6 900,000	0,00
	9000006.R	Provizorní rozvod vody ,	M		30,000	30,000	999,600	0,00		29 988,000	29 988,000	29 988,000	0,00
306	89991110.R	Zkouška průchodnosti potrubí do DN 100	M		102,000	102,000	158,808	16 198,4160		16 198,42	32 396,83	16 198,42	0,00%
		Kontrolní mezisoučet						-452,74		2 049 683,52	2 228 791,15	2 049 230,79	
		Celkem						179 560,36	- 452,74	2 049 683,52	2 228 791,15	2 049 230,79	

Rozpis položek a cen Změny														ZMĚNA SOUPISU PRACÍ (SO/PS)				
Název stavby dle SoD: II/610 Tuřice - Kbel (Benátky nad Jizerou, průtah) Číslo a název SO/PS: IO 03.1a - Obnova vodovodu v ul. Bratří Bendů Číslo a název rozpočtu: IO 03.1 - stoka B														SO 134				
														Skupina změn 1				
Poř. č. pol.	Kód položky	Název položky	m.j.	Množství ve Smlouvě	Množství ve Změně	Množství rozdílu	Cena za m.j. v Kč	Cena celkem ve Smlouvě v Kč	Změny záporné v Kč	Změny kladné v Kč	Cena celkem ve Změně v Kč	Rozdíl cen celkem v Kč	Podíl cen celkem v %					
1	2	3	4	5	6	7	8,000	9	10	11	12	13	14					
	03.2	Stoka B																
35	831392121	Montáž potrubí z trub kameninových hrdlových s integrovaným těsněním výkop sklon do 20 ‰ DN 400	M	1,00	0,000	-1,000	2 532,84	2 532,84	-2 532,840		0,000	-2 532,840	-100,00%					
36	59710701	trouba kameninová glazovaná DN 400 dl 2.50m spojovací systém C Třída 160	M	1,015	0,000	-1,015	3 406,23	3 457,32	-3 457,323		0,000	-3 457,323	-100,00%					
37	837311221.R	Montáž tvarovek na potrubí z trub betonových / kameninových v otevřeném výkopu	KUS	2,000	0,000	-2,000	1 048,07	2 096,14	-2 096,140		0,000	-2 096,140	-100,00%					
38	59713313	manžeta převlečná pro normální zatížení DN 150 průměr 175-200 š 150mm	KUS	1,000	0,000	-1,000	873,39	873,39	-873,390		0,000	-873,390	-100,00%					
39	59713320	manžeta převlečná DN 400 D 460-490 š 190mm tř 160	KUS	1,000	0,000	-1,000	1 310,09	1 310,09	-1 310,090		0,000	-1 310,090	-100,00%					
40	597133410.R	vyrovnačivací kroužky pro manžety převlečné - kompletní vyrovnaní profilů dle typu spojovaného potrubí	KUS	2,000	0,000	-2,000	873,39	1 746,78	-1 746,780		0,000	-1 746,780	-100,00%					
44	837392221	Montáž kameninových tvarovek jednoosých s integrovaným těsněním otevřený výkop DN 400	KUS	1,000	0,000	-1,000	1 048,07	1 048,07	-1 048,070		0,000	-1 048,070	-100,00%					
45	59710884	trouba kameninová glazovaná zkrácená bez hrdla DN 400 dl 60(75)cm třída 160 spojovací systém C	KUS	1,000	0,000	-1,000	3 231,55	3 231,55	-3 231,550		0,000	-3 231,550	-100,00%					
47	850315121.R3	Řez na potrubí z trub kanalizačních DN 400	KUS	1,000	0,000	-1,000	524,04	524,04	-524,040		0,000	-524,040	-100,00%					
D1		Zemní práce																
2	115101201	Čerpání vody na dopravní výšku do 10 m průměrný přítok do 500 l/min	HOD	75,000	150,000	75,000	227,08	17 031,00		17 031,000	34 062,000	17 031,000	100,00%					
3	115101301	Pohotovost čerpací soupravy pro dopravní výšku do 10 m přítok do 500 l/min	DEN	10,000	20,000	10,000	218,35	2 183,50		2 183,500	4 367,000	2 183,500	100,00%					
4	119001405	Dočasné zajištění potrubí z PE DN do 200 mm	M	4,350	8,700	4,350	1 484,77	6 458,75		6 458,750	12 917,499	6 458,750	100,00%					
5	120001101	Příplatek za ztížení odkopávky nebo prokopávky v blízkosti inženýrských sítí	M3	3,582	7,164	3,582	738,02	2 643,59		2 643,588	5 287,175	2 643,588	100,00%					
6	121151103	Sejmutí ornice plochy do 100 m2 tl vrstvy do 200 mm strojně	M2	72,761	124,761	52,000	117,91	8 579,25		6 131,320	14 710,570	6 131,320	71,47%					
7	132254204	Hloubení zapažených rýh š do 2000 mm v hornině třídy těžitelnosti I skupiny 3 objem do 500 m3	M3	71,634	98,909	27,275	589,54	42 231,11		16 079,704	58 310,812	16 079,704	38,08%					
8	132354204	Hloubení zapažených rýh š do 2000 mm v hornině třídy těžitelnosti II skupiny 4 objem do 500 m3	M3	71,634	98,909	27,275	628,84	45 046,32		17 151,611	62 197,936	17 151,611	38,08%					
9	132454204	Hloubení zapažených rýh š do 2000 mm v hornině třídy těžitelnosti II skupiny 5 objem do 500 m3	M3	35,817	49,454	13,637	655,04	23 461,57		8 932,780	32 394,348	8 932,780	38,07%					
10	151101102	Zřízení příložného pažení a rozepření stěn rýh hl přes 2 do 4 m	M2	251,814	361,390	109,576	294,33	74 116,41		32 251,504	106 367,919	32 251,504	43,51%					
11	151101112	Odstranění příložného pažení a rozepření stěn rýh hl přes 2 do 4 m	M2	251,814	361,390	109,576	145,86	36 729,59		15 982,755	52 712,345	15 982,755	43,51%					
12	162451106	Vodorovné přemístění přes 1 500 do 2000 m výkopku/sypání z horniny třídy těžitelnosti I skupiny 1 až 3	M3	103,282	130,939	27,657	240,18	24 806,27		6 642,658	31 448,929	6 642,658	26,78%					
13	162451126	Vodorovné přemístění přes 1 500 do 2000 m výkopku/sypání z horniny třídy těžitelnosti II skupiny 4 a 5	M3	154,924	196,409	41,485	257,65	39 916,17		10 688,610	50 604,779	10 688,610	26,78%					
14	162651111	Vodorovné přemístění přes 3 000 do 4000 m výkopku/sypání z horniny třídy těžitelnosti I skupiny 1 až 3	M3	36,306	49,760	13,454	310,05	11 256,68		4 171,413	15 428,088	4 171,413	37,06%					
15	162651131	Vodorovné přemístění přes 3 000 do 4000 m výkopku/sypání z horniny třídy těžitelnosti II skupiny 4 a 5	M3	54,458	74,640	20,182	327,52	17 836,08		6 610,009	24 446,093	6 610,009	37,06%					
16	167151111	Nakládání výkopku z hornin třídy těžitelnosti I skupiny 1 až 3 přes 100 m3	M3	63,589	88,533	24,944	105,68	6 720,09		2 636,082	9 356,167	2 636,082	39,23%					
17	167151112	Nakládání výkopku z hornin třídy těžitelnosti II skupiny 4 a 5 přes 100 m3	M3	63,589	88,533	24,944	105,68	6 720,09		2 636,082	9 356,167	2 636,082	39,23%					
18	171201201	Uložení sypání na skládky nebo meziskládky	M3	189,998	326,372	136,374	19,21	3 649,86		2 619,745	6 269,606	2 619,745	71,78%					
19	171201211.R	Poplatek za uložení stavebního odpadu - zeminy a kameniva na skládce	T	181,528	215,144	33,616	43,13	7 829,30		1 449,858	9 279,161	1 449,858	18,52%					
20	174101101	Zásyp jam, šachet rýh nebo kolem objektů sypáním se zhuštěním	M3	119,477	175,057	55,580	222,71	26 608,72		12 378,222	38 986,944	12 378,222	46,52%					
21	58344197	šterkodrt frakce 0/63	T	107,529	157,551	50,022	301,32	32 400,64		15 072,629	47 473,267	15 072,629	46,52%					
22	175101209.R	Přetřídění zpětně využívané části výkopku	M3	88,320	122,891	34,571	52,40	4 627,97		1 811,520	6 439,488	1 811,520	39,14%					
23	175151101	Obsypání potrubí strojně sypáním bez prohození, uloženou do 3 m	M3	28,581	35,362	6,781	138,87	3 969,04		941,677	4 910,721	941,677	23,73%					
24	181351003	Rozprostření ornice tl vrstvy do 200 mm pl do 100 m2 v rovině nebo ve svahu do 1:5 strojně	M2	72,761	124,761	52,000	117,91	8 579,25		6 131,320	14 710,570	6 131,320	71,47%					
D1		Svislé a kompletní konstrukce																
25	359901211	Monitoring stoky jakékoli výšky na nové kanalizaci	M	50,200	62,110	11,910	138,00	6 927,60		1 643,580	8 571,180	1 643,580	23,73%					
D1		Vodorovné konstrukce																
30	452312131	Sedlové lože z betonu prostého bez zvýšených nároků na prostředí tř. C 12/15 otevřený výkop	M3	18,825	23,291	4,466	3 685,71	69 383,49		16 460,381	85 843,872	16 460,381	23,72%					
D1		Trubní vedení																
33	831362121	Montáž potrubí z trub kameninových hrdlových s integrovaným těsněním výkop sklon do 20 ‰ DN 250	M	50,200	62,110	11,910	1 048,07	52 613,11		12 482,514	65 095,628	12 482,514	23,73%					
34	59710702	trouba kameninová glazovaná DN 250 dl 2.50m spojovací systém C Třída 160	M	50,953	63,042	12,089	1 353,76	68 978,13		16 365,605	85 343,738	16 365,605	23,73%					
46	850315121.R1	Řez na potrubí z trub kanalizačních do DN 150	KUS	1,000	2,000	1,000	305,69	305,69		305,690	611,380	305,690	100,00%					
48	871315251	kanalizační potrubí z tvrdého PVC vícevrstvé tuhost třídy SN16 DN 150	M	1,000	5,270	4,270	1 353,76	5 780,555		5 780,555	7 134,315	5 780,555	427,00%					
62	899620121.R	Výřez, napojení a utěsnění potrubí DN 150 do betonové šachty otevřený výkop - kompletní provedení	KUS	1,000	3,000	2,000	2 270,82	2 270,82		4 541,640	6 812,460	4 541,640	200,00%					
D1		Přesun hmot																
67	998275101	Přesun hmot pro trubní vedení z trub kameninových otevřený výkop	T	13,526	14,158	0,632	436,70	5 906,80		275,994	6 182,799	275,994	4,67%					
	100	Položky z výskytu, v jiných SO																
100	451572111	Lože pod potrubí otevřený výkop z kameniva drobného ztěsněného	M3	0,00	1,360	1,360	1 091,74	0,00		1 484,766	1 484,766	1 484,766	0,00%					
101	877260310	Montáž kolen na kanalizačním potrubí z PP nebo tvrdého PVC-U trub hladkých plnostěnných DN 100	KUS	0,00	8,000	8,000	230,00	0,00		1 840,000	1 840,000	1 840,000	0,00%					
	200	Položky z cenové soustavy ÚRS 2024/2																
200	M59710984	koleno kameninové glazované DN 150 45° spojovací systém F	KUS	0,00	1,000	1,000	615,00	0,00		615,000	615,000	615,000	0,00%					
201	597109640	koleno kameninové glazované DN 150 30° spojovací systém F	KUS	0,00	2,000	2,000	615,00	0,00		1 230,000	1 230,000	1 230,000	0,00%					
202	597109440	koleno kameninové glazované DN 150 15° spojovací systém F	KUS	0,00	2,000	2,000	615,00	0,00		1 230,000	1 230,000	1 230,000	0,00%					
203	721111112	Potrubí kanalizační kameninové hrdlové přechod PVC - kamenina DN 150	KUS	0,00	1,000	1,000	289,00	0,00		289,000	289,000	289,000	0,00%					
204	597118520	ucpávka kameninová glazovaná DN 150 spojovací systém F	KUS	0,00	1,000	1,000	195,00	0,00		195,000	195,000	195,000	0,00%					
205	871263121	Montáž kanalizačního potrubí hladkého plnostěnného SN 8 z PVC-U DN 110	M	0,00	4,650	4,650	161,00	0,00		748,650	748,650	748,650	0,00%					
206	286111112	Potrubí kanalizační z PVC DN 110	M	0,00	4,720	4,720	172,00	0,00		811,840	811,840	811,840	0,00%					
207	286113500	koleno kanalizační PVC KG 110x30°	KUS	0,00	1,000	1,000	55,90	0,00		55,900	55,900	55,900	0,00%					

208	286113510	koleno kanalizační PVC KG 110x45°	KUS	0,00	6,000	6,000	57,40	0,00		344,400	344,400	344,400	0,00%
209	286501330	spojka přesuvná tlakového vodovodního potrubí PVC 110x4,2mm	KUS	0,00	1,000	1,000	393,00	0,00		393,000	393,000	393,000	0,00%
210	877270310	Montáž kolen na kanalizačním potrubí z PP nebo tvrdého PVC-U trub hladkých plnostěnných DN 125	KUS	0,00	6,000	6,000	257,00	0,00		1 542,000	1 542,000	1 542,000	0,00%
211	286113560	koleno kanalizační PVC KG 125x45°	KUS	0,00	4,000	4,000	88,10	0,00		352,400	352,400	352,400	0,00%
212	286113540	koleno kanalizační PVC KG 125x15°	KUS	0,00	1,000	1,000	76,90	0,00		76,900	76,900	76,900	0,00%
213	286115020	redukce kanalizační PVC 125/110	KUS	0,00	1,000	1,000	75,30	0,00		75,300	75,300	75,300	0,00%
214	877310310	Montáž kolen na kanalizačním potrubí z PP nebo tvrdého PVC-U trub hladkých plnostěnných DN 150	KUS	0,00	3,000	3,000	281,00	0,00		843,000	843,000	843,000	0,00%
215	286115060	redukce kanalizační PVC 160/125	KUS	0,00	1,000	1,000	116,00	0,00		116,000	116,000	116,000	0,00%
216	286512020	koleno kanalizační PVC-U plnostěnné 160x45°	KUS	0,00	2,000	2,000	484,00	0,00		968,000	968,000	968,000	0,00%
Kontrolní mezisoučet								677 960,88	-16 820,22	269 703,45	930 844,11	252 883,23	
Celkem								677 960,88	- 16 820,22	269 703,45	930 844,11	252 883,23	

Odpovědný zástupce Objednatele i odpovědný zástupce Zhotovitele odsouhlasují skladbu měněných položek i nových položek, včetně jejich výměr, vyjadřujících předkládanou změnu.
Potvrzují zároveň skutečné provedení prací a oprávněnost změny.

Za Zhotovitele: Ing. Jiří Zapadlo

Podpis:

Za Objednatele:

Podpis:

Ing. Jiří Bouma

TDI

Rozpis položek a cen Změny								ZMĚNA SOUPISU PRACÍ (SO/PS)					
Název stavby dle SoD: II/610 Tuřice - Kbel (Benátky nad Jizerou, průtah)								SO 134					
Číslo a název SO/PS: 03.3a - Obnova vodovodu v ul. Bratří Bendů								Skupina změn 1					
Číslo a název rozpočtu: IO 03.3 - stoka C													
Poř. č. pol.	Kód položky	Název položky	m.j.	Množství ve Smlouvě	Množství ve Změně	Množství rozdílu	Cena za m.j. v Kč	Cena celkem ve Smlouvě v Kč	Změny záporné v Kč	Změny kladné v Kč	Cena celkem ve Změně v Kč	Rozdíl cen celkem v Kč	Podíl cen celkem v %
1	2	3	4	5	6	7	8,000	9	10	11	12	13	14
	03.3	Stoka C											
	D1	1 - Zemní práce											
1	113106023	Rozebrání dlažeb při překozech komunikací pro pěši ze zámkové dlažby ručně	M2	17,835	6,250	-11,585	104,81	1 869,29	-1 214,224		655,063	-1 214,224	-64,96%
2	113107022	Odstranění podkladu z kameniva drčeného tl přes 100 do 200 mm při překozech ručně	M2	17,835	6,250	-11,585	69,87	1 246,13	-809,444		436,688	-809,444	-64,96%
3	115001101	Převedení vody potrubím DN do 100	M	49,390	0,000	-49,390	415,73	20 532,90	-20 532,905		0,000	-20 532,905	-100,00%
4	115101201	Čerpání vody na dopravní výšku do 10 m průměrný přítok do 500 l/min	HOD	75,000	10,000	-65,000	227,08	17 031,00	-14 760,200		2 270,800	-14 760,200	-86,67%
5	115101301	Pohotovost čerpací soupravy pro dopravní výšku do 10 m přítok do 500 l/min	DEN	10,000	2,000	-8,000	218,35	2 183,50	-1 746,800		436,700	-1 746,800	-80,00%
6	119001405	Dočasné zajištění potrubí z PE DN do 200 mm	M	2,900	0,000	-2,900	1 484,77	4 305,83	-4 305,833		0,000	-4 305,833	-100,00%
7	119001421	Dočasné zajištění kabelů a kabelových tratí ze 3 volně ložených kabelů	M	36,450	2,900	-33,550	1 484,77	54 119,87	-49 814,034		4 305,833	-49 814,034	-92,04%
8	120001101	Příplatek za ztížení odkopávky nebo prokopávky v blízkosti inženýrských sítí	M3	3,037	6,074	3,037	738,02	2 241,37		2 241,367	4 482,733	2 241,367	100,00%
9	121151103	Sejmutí ornice plochy do 100 m2 tl vrstvy do 200 mm strojně	M2	47,285	0,000	-47,285	117,91	5 575,37	-5 575,374		0,000	-5 575,374	-100,00%
10	132254204	Hloubení zapažených rýh š do 2000 mm v hornině třídy těžitelnosti I skupiny 3 objem do 500 m3	M3	60,749	20,018	-40,731	589,54	35 813,97	-24 012,554		11 801,412	-24 012,554	-67,05%
11	132354204	Hloubení zapažených rýh š do 2000 mm v hornině třídy těžitelnosti II skupiny 4 objem do 500 m3	M3	60,749	20,018	-40,731	628,84	38 201,40	-25 613,282		12 588,119	-25 613,282	-67,05%
12	132454204	Hloubení zapažených rýh š do 2000 mm v hornině třídy těžitelnosti II skupiny 5 objem do 500 m3	M3	30,375	10,009	-20,366	655,04	19 896,84	-13 340,545		6 556,295	-13 340,545	-67,05%
13	151101102	Zřízení příložného pažení a rozepření stěn rýh hl přes 2 do 4 m	M2	218,263	88,090	-130,173	294,33	64 241,35	-38 313,819		25 927,530	-38 313,819	-59,64%
14	151101112	Odstranění příložného pažení a rozepření stěn rýh hl přes 2 do 4 m	M2	218,263	88,090	-130,173	145,86	31 835,84	-18 987,034		12 848,807	-18 987,034	-59,64%
15	162451106	Vodorovné přemístění přes 1 500 do 2000 m výkopku/sypání z horniny třídy těžitelnosti I skupiny 1 až 3	M3	86,386	17,039	-69,347	240,18	20 748,19	-16 655,762		4 092,427	-16 655,762	-80,28%
16	162451126	Vodorovné přemístění přes 1 500 do 2000 m výkopku/sypání z horniny třídy těžitelnosti II skupiny 4 a 5	M3	129,579	25,558	-104,021	257,65	33 386,03	-26 801,011		6 585,019	-26 801,011	-80,28%
17	162651111	Vodorovné přemístění přes 3 000 do 4000 m výkopku/sypání z horniny třídy těžitelnosti I skupiny 1 až 3	M3	30,437	12,966	-17,471	310,05	9 436,99	-5 416,884		4 020,108	-5 416,884	-57,40%
18	162651131	Vodorovné přemístění přes 3 000 do 4000 m výkopku/sypání z horniny třídy těžitelnosti II skupiny 4 a 5	M3	45,656	19,449	-26,207	327,52	14 953,25	-8 583,317		6 369,936	-8 583,317	-57,40%
19	167151111	Nakládání výkopku z hornin třídy těžitelnosti I skupiny 1 až 3 přes 100 m3	M3	53,236	9,986	-43,250	105,68	5 625,98	-4 570,660		1 055,320	-4 570,660	-81,24%
20	167151112	Nakládání výkopku z hornin třídy těžitelnosti II skupiny 4 a 5 přes 100 m3	M3	79,855	14,979	-64,876	105,68	8 439,08	-6 856,096		1 582,981	-6 856,096	-81,24%
21	171201201	Uložení sypání na skládky nebo meziskládky	M3	158,967	50,195	-108,772	19,21	3 053,76	-2 089,510		964,246	-2 089,510	-68,42%
22	171201211.R	Poplatek za uložení stavebního odpadu - zeminy a kameniva na skládce	T	152,186	116,008	-36,178	43,13	6 563,78	-1 560,357		5 003,425	-1 560,357	-23,77%
23	174101101	Zásep jam, šachet rýh nebo kolem objektů sypánínou se zhutněním	M3	100,434	14,671	-85,763	222,71	22 367,66	-19 100,278		3 267,378	-19 100,278	-85,39%
24	58344197	šterkodrt frakce 0/63	T	90,391	13,205	-77,186	301,32	27 236,62	-23 257,686		3 978,931	-23 257,686	-85,39%
25	175101209.R	Přetřídění zpětně využívané části výkopku	M3	75,781	17,630	-58,151	52,40	3 970,92	-3 047,112		923,812	-3 047,112	-76,74%
26	175151101	Obsypání potrubí strojně sypánínou bez prohození, uloženo do 3 m	M3	25,564	10,295	-15,269	138,87	3 550,07	-2 120,406		1 429,667	-2 120,406	-59,73%
27	181351003	Rozproštění ornice tl vrstvy do 200 mm pl do 100 m2 v rovině nebo ve svahu do 1:5 strojně	M2	47,285	0,000	-47,285	117,91	5 575,37	-5 575,374		0,000	-5 575,374	-100,00%
28	181951112	Úprava pláče v hornině třídy těžitelnosti I skupiny 1 až 3 se zhutněním strojně	M2	17,835	0,000	-17,835	50,66	903,52	-903,521		0,000	-903,521	-100,00%
	D1	1 - Zemní práce											
29	359901211	Monitoring stoky jakékoli výšky na nové kanalizaci	M	44,900	0,000	-44,900	138,00	6 196,20	-6 196,200		0,000	-6 196,200	-100,00%
	D1	3 - Svalie a kompletní konstrukce											
30	452112112	Osazení betonových prstenců nebo rámu v do 100 mm pod poklopy a mříže	KUS	3,000	2,000	-1,000	366,82	1 100,46	-366,820		733,640	-366,820	-33,33%
32	59224176	prstenců šachtových vyrovnávací betonový 625x120x80mm	KUS	2,000	1,000	-1,000	244,55	489,10	-244,550		244,550	-244,550	-50,00%
33	452311131	Podkladní desky z betonu prostého bez zvýšených nároků na prostředí tř. C 12/15 otevřený výkop	M3	0,512	0,256	-0,256	6 987,13	3 577,41	-1 788,705		1 788,705	-1 788,705	-50,00%
34	452312131	Sedlové lože z betonu prostého bez zvýšených nároků na prostředí tř. C 12/15 otevřený výkop	M3	16,838	0,000	-16,838	3 685,71	62 059,98	-62 059,985		0,000	-62 059,985	-100,00%
35	452351101	Bednění podkladních desek nebo bloků nebo sedlového lože otevřený výkop	M2	1,280	0,640	-0,640	786,05	1 006,14	-503,072		503,072	-503,072	-50,00%
	D1	4 - Vodorovné konstrukce											
36	564861015	Podklad ze šterkodrtě ŠD plochy do 100 m2 tl 240 mm	M2	17,835	6,250	-11,585	292,59	5 218,34	-3 389,655		1 828,688	-3 389,655	-64,96%
	D1	5 - Komunikace pozemní											
37	830361811	Bourání stávajícího kameninového potrubí DN přes 150 do 250	M	44,900	0,000	-44,900	314,42	14 117,46	-14 117,458		0,000	-14 117,458	-100,00%
38	831362121	Montáž potrubí z trub kameninových hrdlových s integrovaným těsněním výkop sklon do 20 % DN 250	M	44,900	0,000	-44,900	1 310,09	58 823,04	-58 823,041		0,000	-58 823,041	-100,00%
39	59710702	trouba kameninová glazovaná DN 250 dl 2.50m spojovací systém C Třída 160	M	45,574	0,000	-45,574	1 353,76	61 696,26	-61 696,258		0,000	-61 696,258	-100,00%
40	831372121	Montáž potrubí z trub kameninových hrdlových s integrovaným těsněním výkop sklon do 20 % DN 300	M	1,000	0,000	-1,000	1 310,09	1 310,09	-1 310,090		0,000	-1 310,090	-100,00%
41	59710711	trouba kameninová glazovaná DN 300 dl 2.50m spojovací systém C Třída 160	M	1,015	0,000	-1,015	2 087,41	2 118,72	-2 118,721		0,000	-2 118,721	-100,00%
43	59713313	manžeta převlečná pro normální zatížení DN 150 průměr 175-200 š 150mm	KUS	2,000	1,000	-1,000	873,39	1 746,78	-873,390		873,390	-873,390	-50,00%
44	59713318	manžeta převlečná DN 300 D 335-360 š 190mm tř 160	KUS	1,000	0,000	-1,000	873,39	873,39	-873,390		0,000	-873,390	-100,00%
45	597133410.R	vyrovnávací kroužky pro manžety převlečné - kompletní vyrovnání profilu dle typu spojevaného potrubí	KUS	3,000	0,000	-3,000	873,39	2 620,17	-2 620,170		0,000	-2 620,170	-100,00%
46	837362221	Montáž kameninových tvarovek jednoosých s integrovaným těsněním otevřený výkop DN 250	KUS	2,000	0,000	-2,000	1 048,07	2 096,14	-2 096,140		0,000	-2 096,140	-100,00%
47	59710846	trouba kameninová glazovaná zkrácená DN 250 dl 60(75)cm třída 160 spojovací systém C	KUS	1,000	0,000	-1,000	1 353,76	1 353,76	-1 353,760		0,000	-1 353,760	-100,00%
48	59710876	trouba kameninová glazovaná zkrácená bez hrdl DN 250 dl 60(75)cm třída 160 spojovací systém C	KUS	1,000	0,000	-1,000	1 353,76	1 353,76	-1 353,760		0,000	-1 353,760	-100,00%
49	837372221	Montáž kameninových tvarovek jednoosých s integrovaným těsněním otevřený výkop DN 300	KUS	1,000	0,000	-1,000	1 048,07	1 048,07	-1 048,070		0,000	-1 048,070	-100,00%
50	59710879	trouba kameninová glazovaná zkrácená bez hrdl DN 300 dl 60(75)cm třída 160 spojovací systém C	KUS	1,000	0,000	-1,000	2 087,41	2 087,41	-2 087,410		0,000	-2 087,410	-100,00%
52	850315121.R2	Řez na potrubí z trub kanalizačních DN 300	KUS	1,000	0,000	-1,000	340,62	340,62	-340,620		0,000	-340,620	-100,00%
53	871315251	Kanalizační potrubí z tvrdého PVC vícevrstvé tuhost třídy SN16 DN 150	M	2,000	0,000	-2,000	786,05	1 572,10	-1 572,100		0,000	-1 572,100	-100,00%
55	892362121.R	Tlaková zkouška vzduchem potrubí DN 250 těsnícím vakem ucipávkovým v revizních šachet	úsek	1,000	0,000	-1,000	2 620,18	2 620,18	-2 620,180		0,000	-2 620,180	-100,00%

58	59224162	skruž kanalizační s ocelovými stupadly 100x100x12cm	KUS	1,000	0,000	-1,000	2 227,15	2 227,15	-2 227,150		0,000	-2 227,150	-100,00%
60	894412411	Osazení betonových nebo železobetonových dílců pro šachty skruží přechodových	KUS	2,000	1,000	-1,000	506,57	1 013,14	-506,570		506,570	-506,570	-50,00%
61	59224312	kónus šachetní betonový kapsové plastové stupadlo 100x62.5x58cm	KUS	2,000	1,000	-1,000	1 746,78	3 493,56	-1 746,780		1 746,780	-1 746,780	-50,00%
62	894414111	Osazení betonových nebo železobetonových dílců pro šachty skruží základových (dno)	KUS	2,000	1,000	-1,000	506,57	1 013,14	-506,570		506,570	-506,570	-50,00%
63	59224062.R1	dno betonové šachtové kulaté DN 1000 - na potrubí DN250 (stavební výška 0.50m)	KUS	2,000	1,000	-1,000	9 170,61	18 341,22	-9 170,610		9 170,610	-9 170,610	-50,00%
65	899103112	Osazení poklopů litinových nebo ocelových včetně rámců pro třídu zatížení B125. C250	KUS	2,000	1,000	-1,000	506,57	1 013,14	-506,570		506,570	-506,570	-50,00%
66	55241011.R	poklop třídy B125, celolitinový s logem VaK MB, vstup 600mm bez ventilace	KUS	1,000	0,000	-1,000	2 270,82	2 270,82	-2 270,820		0,000	-2 270,820	-100,00%
D1		B - Trubní vedení											
69	997013509	Příplatek k odvozu suti a vybouraných hmot na skládku ZKD 1 km přes 1 km	T	12,569	5,729	-6,840	305,69	3 842,22	-2 090,920		1 751,298	-2 090,920	-54,42%
70	997013511	Odvoz suti a vybouraných hmot z meziskládky na skládku do 1 km s naložením a se složením	T	3,723	1,443	-2,280	305,69	1 138,08	-696,973		441,111	-696,973	-61,24%
71	997013631.R	Poplatek za uložení na skládce (skládkovné) stavebního odpadu směsného kód odpadu 17 09 04	T	6,084	1,484	-4,600	161,74	984,03	-744,004		240,022	-744,004	-75,61%
73	997221551	Vodorovná doprava suti ze sypkých materiálů do 1 km	T	6,100	4,112	-1,988	305,69	1 864,71	-607,712		1 256,997	-607,712	-32,59%
74	997221559	Příplatek ZKD 1 km u vodorovné dopravy suti ze sypkých materiálů	T	18,300	12,337	-5,963	22,71	415,59	-135,420		280,173	-135,420	-32,58%
75	997221561	Vodorovná doprava suti z kusových materiálů do 1 km	T	2,461	0,862	-1,599	305,69	752,30	-488,798		263,505	-488,798	-64,97%
76	997221569	Příplatek ZKD 1 km u vodorovné dopravy suti z kusových materiálů	T	7,383	0,862	-6,521	22,71	167,67	-148,092		19,576	-148,092	-88,32%
77	997221873.R	Poplatek za uložení stavebního odpadu na recyklační skládce (skládkovné) zeminy a kamení zatříděného do Katalogu odpadů pod kódem 17 05 04	T	6,100	0,862	-5,238	161,74	986,61	-847,194		139,420	-847,194	-85,87%
D1		997 - Přesun suti											
78	998275101	Přesun hmot pro trubní vedení z trub kameninových otevřený výkop	T	11,197	0,000	-11,197	436,70	4 889,73	-4 889,730		0,000	-4 889,730	-100,00%
D1		B - Trubní vedení											
42	837311221.R	Montáž tvarovek na potrubí z trub betonových / kameninových v otevřeném výkopu	KUS	3,000	3,000	3,000	1 048,07	3 144,21		3 144,210	6 288,420	3 144,210	100,00%
51	850315121.R1	Řez na potrubí z trub kanalizačních do DN 150	KUS	2,000	3,000	2,000	218,35	436,70		436,700	873,400	436,700	100,00%
54	890451851	Bourání šachet z prefabrikovaných skruží strojně obestavěného prostoru přes 3 do 5 m3	M3	3,452	3,000	0,121	3 056,87	10 552,32		369,881	10 922,197	369,881	3,51%
68		Výřez, napojení a utěsnění potrubí DN 150 do betonové šachty otevřený výkop - kompletní provedení	KUS	2,000	3,000	2,000	2 270,82	4 541,64		4 541,640	9 083,280	4 541,640	100,00%
100		Položky z výskytu, v jiných SO											
0	877260310	Montáž kolen na kanalizačním potrubí z PP nebo tvrdého PVC-U trub hladkých pinostěnných DN 100	KUS	0,00	3,000	4,000	230,00	0,00		920,000	920,000	920,000	0,00%
200		Položky z cenové soustavy ÚRS 2024/2											
0	597109640	koleno kameninové glazované DN 150 30° spojovací systém F	KUS	0,00	3,000	2,000	615,00	0,00		1 230,000	1 230,000	1 230,000	0,00%
0	721110963	Potrubí kameninové propojení potrubí DN 150	KUS	0,00	3,000	2,850	1 120,00	0,00		3 192,000	3 192,000	3 192,000	0,00%
0	721110964	Potrubí kameninové propojení potrubí DN 200	KUS	0,00	3,000	2,010	3 030,00	0,00		6 090,300	6 090,300	6 090,300	0,00%
0	597109680	koleno kameninové glazované DN 200 30° spojovací systém F tř. 160	KUS	0,00	3,000	2,000	923,00	0,00		1 846,000	1 846,000	1 846,000	0,00%
0	59713303	manžeta převlečná DN 200 D 235-250 š 100mm tř. 160590	KUS	0,00	3,000	1,000	2 590,00	0,00		2 590,000	2 590,000	2 590,000	0,00%
0	871263121	Montáž kanalizačního potrubí hladkého pinostěnného SN 8 z PVC-U DN 110	M	0,00	3,000	2,450	161,00	0,00		394,450	394,450	394,450	0,00%
0	72117331-R	Potrubí kanalizační z PVC DN 110	M	0,00	3,000	2,487	524,00	0,00		1 303,188	1 303,188	1 303,188	0,00%
0	286113500	koleno kanalizační PVC KG 110x30°	KUS	0,00	3,000	2,000	55,90	0,00		111,800	111,800	111,800	0,00%
0	286113490	koleno kanalizační PVC KG 110x15°	KUS	0,00	3,000	2,000	51,20	0,00		102,400	102,400	102,400	0,00%
0	286117380	spojka dvouhrdlá kanalizační PVC DN 110	KUS	0,00	3,000	1,000	68,80	0,00		68,800	68,800	68,800	0,00%
0	597133120	manžeta převlečná pro normální zatížení DN 125 průměr 140-165 š 150mm	KUS	0,00	3,000	4,000	2 380,00	0,00		9 520,000	9 520,000	9 520,000	0,00%
0	877270330	Montáž spojek na kanalizačním potrubí z PP nebo tvrdého PVC-U trub hladkých pinostěnných DN 125	KUS	0,00	3,000	4,000	257,00	0,00		1 028,000	1 028,000	1 028,000	0,00%
0	28611740	spojka dvouhrdlá kanalizační PVC DN 125	KUS	0,00	3,000	2,000	121,00	0,00		242,000	242,000	242,000	0,00%
0	871270310	Montáž kanalizačního potrubí hladkého pinostěnného SN 10 z polypropylenu DN 125	M	0,00	3,000	8,330	102,00	0,00		849,660	849,660	849,660	0,00%
0	M28611126	trubka kanalizační PVC DN 125x1000mm SN4	M	0,00	3,000	8,455	191,00	0,00		1 614,905	1 614,905	1 614,905	0,00%
0	877270310	Montáž kolen na kanalizačním potrubí z PP nebo tvrdého PVC-U trub hladkých pinostěnných DN 125	KUS	0,00	3,000	5,000	257,00	0,00		1 285,000	1 285,000	1 285,000	0,00%
0	28611355	koleno kanalizační PVC KG 125x30°	KUS	0,00	3,000	5,000	80,40	0,00		402,000	402,000	402,000	0,00%
0	877270320	Montáž odboček na kanalizačním potrubí z PP nebo tvrdého PVC-U trub hladkých pinostěnných DN 125	KUS	0,00	3,000	2,000	439,00	0,00		878,000	878,000	878,000	0,00%
0	M55242490	odbočka 45° litinová bezhrdlavé vnitřní kanalizace DN 125x125	KUS	0,00	3,000	2,000	3 010,00	0,00		6 020,000	6 020,000	6 020,000	0,00%
0	M28611502	redukce kanalizační PVC 125/110	KUS	0,00	3,000	2,000	75,30	0,00		150,600	150,600	150,600	0,00%
300		Kalkulované položky											
0	5922416-R	skruž kanalizační s obkladem ČEDIČ	KUS	0,000	3,000	1,000	14 835,00	0,00	14 835,000		14 835,000	14 835,000	0,00%
		Kontrolní mezisoučet							763 419,45	-587 766,48	50 572,90	226 225,88	-537 193,58
		Celkem							763 419,45	- 587 766,48	50 572,90	226 225,88	- 537 193,58

Odpovědný zástupce Objednatele i odpovědný zástupce Zhotovitele odsouhlasují skladbu měněných položek i nových položek, včetně jejich výměr, vyjadřujících předkládanou změnu.
Potvrzují zároveň skutečné provedení prací a oprávněnost změny.

Za Zhotovitele: Ing. Jiří Zapadlo

Podpis:

Za Objednatele:

Podpis:

Ing. Jiří Bouma

TDI

Rozpis položek a cen Změny								ZMĚNA SOUPISU PRACÍ (SO/PS)					
Název stavby dle SoD: II/610 Tuřice - Kbel (Benátky nad Jizerou, průtah) Číslo a název SO/PS: 03.4a - Obnova vodovodu v ul. Bratří Bendů Číslo a název rozpočtu: IO 03.4 - stoka D								SO 134					
								Skupina změn 1					
Pol. č. pol.	Kód položky	Název položky	m.j.	Množství ve Smlouvě	Množství ve Změně	Množství rozdílu	Cena za m.j. v Kč	Cena celkem ve Smlouvě v Kč	Změny záporné v Kč	Změny kladné v Kč	Cena celkem ve Změně v Kč	Rozdíl cen celkem v Kč	Podíl cen celkem v %
1	2	3	4	5	6	7	8,000	9	10	11	12	13	14
	03.3	Stoka C											
	ZL3	03.4 Stoka D, doměrky											
	D1	Odpočty - svísle a kompletní konstrukce											
26	359901211	Monitoring stoky jakékoli výšky na nové kanalizaci	M	45,200	44,960	-0,240	126,64	5 724,13	-30,394		5 693,734	-30,394	-0,53%
	D1	Odpočty - trubní vedení											
36	811391111	Montáž potrubí z trub betonových s polodrážkou (přímých) a integrovaným pryžovým těsněním otevřený výkop sklon do 20 % DN 400	M	2,000	0,000	-2,000	1 659,44	3 318,88	-3 318,880		0,000	-3 318,880	-100,00%
37	59223017	trouba betonová hrdlová propojovací DN 400	M	2,020	0,000	-2,020	2 960,80	5 980,82	-5 980,816		0,000	-5 980,816	-100,00%
39	831362121	Montáž potrubí z trub kameninových hrdlových s integrovaným těsněním výkop sklon do 20 % DN 250	M	45,200	44,960	-0,240	1 310,09	59 216,07	-314,422		58 901,646	-314,422	-0,53%
40	59710702	trouba kameninová glazovaná DN 250 dl 2,50m spojovací systém C Trída 160	M	45,878	45,634	-0,244	1 353,76	62 107,80	-330,317		61 777,484	-330,317	-0,53%
46	59713323	manžeta převlečná pro vysoké zatížení DN 500 průměr 590-620 š 190mm tř. 160	KUS	2,000	0,000	-2,000	5 065,67	10 131,34	-10 131,340		0,000	-10 131,340	-100,00%
56	871315251	Kanalizační potrubí z tvrdého PVC vícevrstvé tuhost třídy SN16 DN 150	M	1,000	0,000	-1,000	786,05	786,05	-786,050		0,000	-786,050	-100,00%
71	899620121.R	Výřez, napojení a utěsnění potrubí DN 150 do betonové šachty otevřený výkop - kompletní provedení	KUS	1,000	0,000	-1,000	2 270,82	2 270,82	-2 270,820		0,000	-2 270,820	-100,00%
	D1	Odpočty - ostatní konstrukce a bourání											
72	919731123	Zarovnání stýčné plochy podkladu nebo krytu živiniého tl přes 100 do 200 mm	M	90,320	89,920	-0,400	157,21	14 199,21	-62,884		14 136,323	-62,884	-0,44%
73	919735114	Řezání stávajícího živiniého krytu hl přes 150 do 200 mm	M	90,320	89,920	-0,400	157,21	14 199,21	-62,884		14 136,323	-62,884	-0,44%
	D1	Zemní práce											
1	113107523	Odstranění podkladu z kameniva drceného tl přes 200 do 300 mm při překopech strojně pl přes 15 m2	M2	65,482	74,661	9,179	69,87	4 575,23		641,337	5 216,564	641,337	14,02%
2	113107543	Odstranění podkladu živiniých tl přes 100 do 150 mm při překopech strojně pl přes 15 m2	M2	65,482	74,661	9,179	69,87	4 575,23		641,337	5 216,564	641,337	14,02%
8	132254204	Hloubení zapážených rýh š do 2000 mm v hornině třídy těžitelnosti I skupiny 3 objem do 500 m3	M3	53,305	61,902	8,597	589,54	31 425,43	5 068,275	36 493,705	5 068,275	16,13%	
9	132354204	Hloubení zapážených rýh š do 2000 mm v hornině třídy těžitelnosti II skupiny 4 objem do 500 m3	M3	53,305	61,902	8,597	628,84	33 520,32	5 406,137	38 926,454	5 406,137	16,13%	
10	132454204	Hloubení zapážených rýh š do 2000 mm v hornině třídy těžitelnosti II skupiny 5 objem do 500 m3	M3	26,653	30,951	4,298	655,04	17 458,78	2 815,362	20 274,143	2 815,362	16,13%	
11	151101102	Zřízení příložného pažení a rozeptření stěn rýh hl přes 2 do 4 m	M2	211,483	241,126	29,643	294,33	62 245,79	8 724,824	70 970,616	8 724,824	14,02%	
12	151101112	Odstranění příložného pažení a rozeptření stěn rýh hl přes 2 do 4 m	M2	211,483	241,126	29,643	145,86	30 846,91	4 323,728	35 170,638	4 323,728	14,02%	
13	162451106	Vodorovné přemístění přes 1 500 do 2000 m výkopku/sypání z horniny třídy těžitelnosti I skupiny 1 až 3	M3	67,775	77,275	9,500	240,18	16 278,20	2 281,710	18 559,910	2 281,710	14,02%	
14	162451126	Vodorovné přemístění přes 1 500 do 2000 m výkopku/sypání z horniny třídy těžitelnosti II skupiny 4 a 5	M3	101,663	115,913	14,250	257,65	26 193,47	3 671,513	29 864,984	3 671,513	14,02%	
15	162651111	Vodorovné přemístění přes 3 000 do 4000 m výkopku/sypání z horniny třídy těžitelnosti I skupiny 1 až 3	M3	27,282	31,106	3,824	310,05	8 458,78	1 185,631	9 644,415	1 185,631	14,02%	
16	162651131	Vodorovné přemístění přes 3 000 do 4000 m výkopku/sypání z horniny třídy těžitelnosti II skupiny 4 a 5	M3	40,924	46,660	5,736	327,52	13 403,43	1 878,655	15 282,083	1 878,655	14,02%	
17	167151111	Nakládání výkopku z hornin třídy těžitelnosti I skupiny 1 až 3 přes 100 m3	M3	41,752	47,604	5,852	105,68	4 412,35	618,439	5 030,791	618,439	14,02%	
18	167151112	Nakládání výkopku z hornin třídy těžitelnosti II skupiny 4 a 5 přes 100 m3	M3	62,629	71,408	8,779	105,68	6 618,63	927,765	7 546,397	927,765	14,02%	
19	171201201	Uložení sypání na skládky nebo mezisklady	M3	133,264	151,943	18,679	19,21	2 560,00	358,824	2 918,825	358,824	14,02%	
20	171201211.R	Poplatek za uložení stavebního odpadu - zeminy a kameniva na skládce	T	136,412	155,533	19,121	43,13	5 883,45	824,689	6 708,138	824,689	14,02%	
21	174101101	Zásyp jam, šachet rýh nebo kolem objektů sypáninou se ztuhnutím	M3	78,645	89,669	11,024	222,71	17 515,03	2 455,155	19 970,183	2 455,155	14,02%	
22	58344197	šterkodrt frakce 0/63	T	70,781	80,702	9,921	301,32	21 327,73	2 989,396	24 317,127	2 989,396	14,02%	
23	175101209.R	Přetřídění zpětně využívané části výkopku	M3	65,058	74,177	9,119	52,40	3 409,04	477,836	3 886,875	477,836	14,02%	
24	175151101	Obsypání potrubí strojně sypáninou bez prohození, uloženou do 3 m	M3	25,735	29,342	3,607	138,87	3 573,82	500,904	4 074,724	500,904	14,02%	
25	181951112	Úprava pláň v hornině třídy těžitelnosti I skupiny 1 až 3 se ztuhnutím strojně	M2	65,482	74,661	9,179	50,66	3 317,32	465,008	3 782,326	465,008	14,02%	
	D1	Vodorovné konstrukce											
33	452312131	Sedlové lože z betonu prostého bez zvýšených nároků na prostředí tř. C 12/15 otevřený výkop	M3	17,025	19,411	2,386	3 685,71	62 749,21		8 794,104	71 543,317	8 794,104	14,01%
	D1	Komunikace pozemní											
35	564861012	Podklad ze šterkodrtě ŠD plochy do 100 m2 tl 210 mm	M2	130,964	149,321	18,357	292,59	38 318,76		5 371,075	43 689,831	5 371,075	14,02%
	D1	Trubní vedení											
38	830391811	Bourání stávajícího kameninového potrubí DN přes 250 do 400	M	45,400	45,960	0,560	314,42	14 274,67		176,075	14 450,743	176,075	1,23%
41	831372121	Montáž potrubí z trub kameninových hrdlových s integrovaným těsněním výkop sklon do 20 % DN 300	M	1,000	1,440	0,440	1 310,09	1 310,09	576,440	1 886,530	576,440	44,00%	
42	597107111	trouba kameninová glazovaná DN 300 dl 2,50m spojovací systém C Trída 160	M	1,015	1,462	0,447	2 087,41	2 118,72	933,072	3 051,793	933,072	44,04%	
43	837311221.R	Montáž tvarovek na potrubí z trub betonových / kameninových v otevřeném výkopu	KUS	4,000	5,000	1,000	1 048,07	4 192,28	1 048,070	5 240,350	1 048,070	25,00%	
47	597133410.R	vyrovnačcí kroužky pro manžety převlečné - kompletní vyrovnačcí profilů dle typu spojovaného potrubí	KUS	4,000	5,000	1,000	873,39	3 493,56	873,390	4 366,950	873,390	25,00%	
54	850315121.R2	Řez na potrubí z trub kanalizačních DN 300	KUS	1,000	2,000	1,000	436,70	436,70	436,700	873,400	436,700	100,00%	
	D1	Přesun sutě											
74	997013509	Příplatek k odvozu sutí a vybouraných hmot na skládku ZKD 1 km přes 1 km	T	22,246	25,364	3,118	305,69	6 800,38		953,141	7 753,521	953,141	14,02%
75	997013511	Odvoz sutí a vybouraných hmot z mezisklady na skládku do 1 km s naložením a se složením	T	6,482	7,391	0,909	305,69	1 981,48		277,872	2 259,355	277,872	14,02%
76	997013631.R.	Poplatek za uložení na skládce (skládkovně) stavebního odpadu smíšeného kód odpadu 17 09 04	T	26,712	30,456	3,744	43,13	1 152,09		161,479	1 313,567	161,479	14,02%
78	997013875	Poplatek za uložení stavebního odpadu na recyklační skládce (skládkovně) asfaltového bez obsahu dehtu zařazeného do Katalogu odpadů pod kódem 17 03 02	T	6,024	6,868	0,844	161,74	974,32		136,509	1 110,830	136,509	14,01%
79	997221551	Vodorovná doprava sutí ze sypkých materiálů do 1 km	T	37,128	42,332	5,204	305,69	11 349,66		1 590,811	12 940,469	1 590,811	14,02%
80	997221559	Příplatek ZKD 1 km u vodorovné dopravy sutí ze sypkých materiálů	T	99,336	113,260	13,924	22,71	2 255,92		316,214	2 572,135	316,214	14,02%
81	997221561	Vodorovná doprava sutí z kusových materiálů do 1 km	T	20,430	23,294	2,864	305,69	6 245,25		875,496	7 120,743	875,496	14,02%
82	997221509	Příplatek ZKD 1 km u vodorovné dopravy sutí z kusových materiálů	T	61,290	69,881	8,591	22,71	1 391,90		193,102	1 586,998	193,102	14,02%

83	997221873.R.	Poplatek za uložení stavebního odpadu na recyklační skládce (skládkovné) zeminy a kamení zaříděného do Katalogu odpadů pod kódem 17 05 04	T	31,104	35,464	4,360	43,13	1 341,52		188,047	1 529,562	188,047	14,02%
	200	Položky z cenové soustavy ÚRS 2024/2											
200	837361221	Montáž kameninových tvarovek odbočných s integrovaným těsněním otevřený výkop DN 250	KUS	0,00	1,000	1,000	447,00	0,00		447,000	447,000	447,000	0,00%
201	597117620	odbočka kameninová glazovaná jednoduchá kolmá DN 250/200 dl 600mm spojovací systém C/F tl.160/160	KUS	0,00	1,000	1,000	2 610,00	0,00		2 610,000	2 610,000	2 610,000	0,00%
202	877350310	Montáž kolen na kanalizačním potrubí z PP nebo tvrdého PVC-U trub hladkých plnostěnných DN 200	KUS	0,00	2,000	2,000	306,00	0,00		612,000	612,000	612,000	0,00%
203	286113650	koleno kanalizační PVC KG 200x30°	KUS	0,00	1,000	1,000	273,00	0,00		273,000	273,000	273,000	0,00%
204	M28611508	redukce kanalizační PVC 200/160	KUS	0,00	1,000	1,000	200,00	0,00		200,000	200,000	200,000	0,00%
205	597133140	manžeta převlečná DN 200 D 225-250 š 150mm tl. 160	KUS	0,00	1,000	1,000	4 110,00	0,00		4 110,000	4 110,000	4 110,000	0,00%
206	972213114	Řezání betonových, železobetonových nebo kameninových trub kruhových kolmý řez DN 500	KUS	0,00	4,000	4,000	1 130,00	0,00		4 520,000	4 520,000	4 520,000	0,00%
207	830421811	Bourání stávajícího kameninového potrubí DN přes 400 do 500	m	0,00	3,810	3,810	274,00	0,00		1 043,940	1 043,940	1 043,940	0,00%
208	812422121	Montáž potrubí z trub TBH s integrovaným pryžovým těsněním otevřený výkop sklon do 20% DN 500	m	0,00	2,810	2,810	847,00	0,00		2 380,070	2 380,070	2 380,070	0,00%
209	CSB.0077486	Betonová trouba kruhová DN 500, I 2500, INTEGRO	KUS	0,00	2,000	2,000	5 006,40	0,00		10 012,800	10 012,800	10 012,800	0,00%
Kontrolní mezisoučet								655 919,75	- 23 288,81	95 368,93	727 999,88	72 080,12	
Celkem								655 919,75	- 23 288,81	95 368,93	727 999,88	72 080,12	

Odpovědný zástupce Objednatele i odpovědný zástupce Zhotovitele odsouhlasují skladbu měněných položek i nových položek, včetně jejich výměr, vyjadřujících předkládanou změnu.
Potvrzují zároveň skutečně provedení prací a oprávněnost změny.

Za Zhotovitele: Ing. Jiří Zapadlo

Podpis:

Za Objednatele:

Podpis:

Ing. Jiří Bouma
TDI

Rozpis položek a cen Změny							ZMĚNA SOUPISU PRACÍ (SO/PS)						
Název stavby dle SoD: II/610 Tuřice - Kbel (Benátky nad Jizerou, průtah)							SO 134						
Číslo a název SO/PS: 03.5a / doměrky, přípojky z DK na SK - Obnova kanalizace v ul. Pražská							Skupina změn 1						
Číslo a název rozpočtu: IO 03.5 - sanace													
Pol. č. pol.	Kód položky	Název položky	m.j.	Množství ve Smlouvě	Množství ve Změně	Množství rozdílu	Cena za m.j. v Kč	Cena celkem ve Smlouvě v Kč	Změny záporné v Kč	Změny kladné v Kč	Cena celkem ve Změně v Kč	Rozdíl cen celkem v Kč	Podíl cen celkem v %
1	2	3	4	5	6	7	8	9	10	11	12	13	14
	03.5	Sanace, doměrky											
	200	Položky z cenové soustavy ÚRS 2024/2											
	D1	Zemní práce											
0	115101201	Čerpání vody na dopravní výšku do 10 m průměrný přítok do 500 l/min	HOD	0,00	8,000	8,000	227,080	0,000		1 816,640	1 816,640	1 816,640	0,000
0	115101301	Pohotovost čerpací soupravy pro dopravní výšku do 10 m přítok do 500 l/min	DEN	0,00	1,000	1,000	218,350	0,000		218,350	218,350	218,350	0,000
0	132254204	Hloubení zapažených rýh š do 2000 mm v hornině třídy těžitelnosti I skupiny 3 objem do 500 m3	M3	0,00	101,932	101,932	589,540	0,000	60 092,991	60 092,991	60 092,991	0,000	
0	162451106	Vodorovné přemístění přes 1 500 do 2000 m výkopku/sypání z horniny třídy těžitelnosti I skupiny 1 až 3	M3	0,00	203,863	203,863	240,180	0,000	48 963,815	48 963,815	48 963,815	0,000	
0	162651111	Vodorovné přemístění přes 3 000 do 4000 m výkopku/sypání z horniny třídy těžitelnosti I skupiny 1 až 3	M3	0,00	203,863	203,863	240,180	0,000	48 963,815	48 963,815	48 963,815	0,000	
0	167151111	Nakládání výkopku z hornin třídy těžitelnosti I skupiny 1 až 3 přes 100 m3	M3	0,00	203,863	203,863	105,680	0,000	21 544,242	21 544,242	21 544,242	0,000	
0	171201201	Uložení sypání na skládky nebo meziskládky	M3	0,00	101,932	101,932	19,210	0,000	1 958,114	1 958,114	1 958,114	0,000	
0	171201211.R	Poplatek za uložení stavebního odpadu - zeminy a kameniva na skládce	T	0,00	0,000	0,000	43,130	0,000	0,000	0,000	0,000	0,000	
0	174101101	Zásyp jam. šachet rýh nebo kolem objektů sypáninou se zhuťnutím	M3	0,00	101,932	101,932	222,710	0,000	22 701,276	22 701,276	22 701,276	0,000	
0	58344197	štarokodř frakce 0/63	T	0,00	183,477	183,477	301,320	0,000	55 285,290	55 285,290	55 285,290	0,000	
	D1	Vodorovné konstrukce											
0	351321112	Spodní část stok z ŽB se zvýšenými nároky na prostředí tř. C 25/30 tl do 150 mm otevřený výkop	M3	0,00	0,750	0,750	4 870,000	0,000		3 652,500	3 652,500	3 652,500	0,000
0	352351151	Vnitřní bednění horní části stok světlé výšky do 1200 mm otevřený výkop zřízení	M2	0,00	3,925	3,925	818,000	0,000		3 210,650	3 210,650	3 210,650	0,000
0	352351152	Vnitřní bednění horní části stok světlé výšky do 1200 mm otevřený výkop odstranění	M2	0,00	3,925	3,925	116,000	0,000		455,300	455,300	455,300	0,000
	D1	Trubní vedení											
0	59224160	skruž kanalizační s ocelovými stupadly 100x25x12cm	KUS	0,00	9,000	9,000	960,730	0,000		8 646,570	8 646,570	8 646,570	0,000
0	59224161	skruž kanalizační s ocelovými stupadly 100x50x12cm	KUS	0,00	12,000	12,000	1 397,430	0,000		16 769,160	16 769,160	16 769,160	0,000
0	59224312	kónus šachetní betonový kapsové plastové stupadlo 100x62,5x58cm	KUS	0,00	13,000	13,000	1 746,780	0,000	22 708,140	22 708,140	22 708,140	0,000	
0	592243480	těsnění elastomerové pro spojení šachetních dilů DN 1000	KUS	0,00	21,000	21,000	174,680	0,000	3 668,280	3 668,280	3 668,280	0,000	
0	890431851	Bourání šachet z prefabrikovaných skruží strojně obestavěného prostoru přes 1.5 do 3 m3	M3	0,00	25,709	25,709	3 056,870	0,000	78 589,071	78 589,071	78 589,071	0,000	
0	894411311	Osazení betonových nebo železobetonových dílců pro šachty skruží rovných	KUS	0,00	21,000	21,000	506,570	0,000	10 637,970	10 637,970	10 637,970	0,000	
0	894412411	Osazení betonových nebo železobetonových dílců pro šachty skruží přechodových	KUS	0,00	13,000	13,000	506,570	0,000	6 585,410	6 585,410	6 585,410	0,000	
0	899102211	Demontáž poklopů litinových nebo ocelových včetně rámu hmotnosti přes 50 do 100 kg	KUS	0,00	15,000	15,000	331,890	0,000	4 978,350	4 978,350	4 978,350	0,000	
	D1	Presun sutě											
0	997013511	Odvoz sutí a vybouraných hmot z meziskládky na skládku do 1 km s naložením a se složením	T	0,00	15,544	15,544	305,690	0,000		4 751,645	4 751,645	4 751,645	0,000
0	997013631.R.	Poplatek za uložení na skládce (skládkovné) stavebního odpadu směsného kód odpadu 17 09 04	T	0,00	15,544	15,544	377,390	0,000		5 866,150	5 866,150	5 866,150	0,000
	D1	Presun hmot											
0	998275101	Přesun hmot pro trubní vedení z trub kameninových otevřený výkop	T	0,00	15,544	15,544	436,700	0,000		6 788,065	6 788,065	6 788,065	0,000
	ZL	Kontrolní mezisoučet						0,000	0,000	438 851,794	438 851,794	438 851,794	
		Relizace KP - přepojení z DK na SK											
	100	Položky z ostatních SO											
	D1	KP - pro řp. 249											
	D1	Zemní práce											
2	115101201	Čerpání vody na dopravní výšku do 10 m průměrný přítok do 500 l/min	HOD	0,00	5,000	5,000	227,080	0,000		1 135,400	1 135,400	1 135,400	0,000
3	115101301	Pohotovost čerpací soupravy pro dopravní výšku do 10 m přítok do 500 l/min	DEN	0,00	1,000	1,000	218,350	0,000		218,350	218,350	218,350	0,000
4	119001405	Dočasné zajištění potrubí z PE DN do 200 mm	M	0,00	3,300	3,300	1 484,770	0,000	4 899,741	4 899,741	4 899,741	0,000	
5	120001101	Příplatek za zřízení odkopávky nebo prokopávky v blízkosti inženýrských sítí	M3	0,00	3,300	3,300	738,020	0,000	2 435,466	2 435,466	2 435,466	0,000	
7	132254204	Hloubení zapažených rýh š do 2000 mm v hornině třídy těžitelnosti I skupiny 3 objem do 500 m3	M3	0,00	5,108	5,108	589,540	0,000	3 011,370	3 011,370	3 011,370	0,000	
8	132354204	Hloubení zapažených rýh š do 2000 mm v hornině třídy těžitelnosti II skupiny 4 objem do 500 m3	M3	0,00	7,663	7,663	628,840	0,000	4 818,801	4 818,801	4 818,801	0,000	
12	162451106	Vodorovné přemístění přes 1 500 do 2000 m výkopku/sypání z horniny třídy těžitelnosti I skupiny 1 až 3	M3	0,00	18,755	18,755	240,180	0,000	4 504,576	4 504,576	4 504,576	0,000	
13	162451126	Vodorovné přemístění přes 1 500 do 2000 m výkopku/sypání z horniny třídy těžitelnosti II skupiny 4 a 5	M3	0,00	11,253	11,253	257,650	0,000	2 899,335	2 899,335	2 899,335	0,000	
14	162651111	Vodorovné přemístění přes 3 000 do 4000 m výkopku/sypání z horniny třídy těžitelnosti I skupiny 1 až 3	M3	0,00	7,502	7,502	310,050	0,000	2 325,995	2 325,995	2 325,995	0,000	
15	162651131	Vodorovné přemístění přes 3 000 do 4000 m výkopku/sypání z horniny třídy těžitelnosti II skupiny 4 a 5	M3	0,00	6,752	6,752	327,520	0,000	2 211,415	2 211,415	2 211,415	0,000	
16	167151111	Nakládání výkopku z hornin třídy těžitelnosti I skupiny 1 až 3 přes 100 m3	M3	0,00	3,964	3,964	105,680	0,000	418,916	418,916	418,916	0,000	
17	167151112	Nakládání výkopku z hornin třídy těžitelnosti II skupiny 4 a 5 přes 100 m3	M3	0,00	5,947	5,947	105,680	0,000	628,479	628,479	628,479	0,000	
18	171201201	Uložení sypání na skládky nebo meziskládky	M3	0,00	12,771	12,771	19,210	0,000	245,331	245,331	245,331	0,000	
19	171201211.R	Poplatek za uložení stavebního odpadu - zeminy a kameniva na skládce	T	0,00	10,543	10,543	43,130	0,000	454,720	454,720	454,720	0,000	
20	174101101	Zásyp jam. šachet rýh nebo kolem objektů sypáninou se zhuťnutím	M3	0,00	4,823	4,823	222,710	0,000	1 074,130	1 074,130	1 074,130	0,000	
21	58344197	štarokodř frakce 0/63	T	0,00	4,341	4,341	301,320	0,000	1 308,030	1 308,030	1 308,030	0,000	
22	175101209.R	Přetřídění zpětné využívané části výkopku	M3	0,00	4,956	4,956	52,400	0,000	259,694	259,694	259,694	0,000	
23	175151101	Obsypání potrubí strojně sypáninou bez prohození. uloženou do 3 m	M3	0,00	2,544	2,544	138,870	0,000	353,285	353,285	353,285	0,000	
	D1	Vodorovné konstrukce											
36	451572111	Lože pod potrubí otevřený výkop z kameniva drobného těženého	M3	0,00	0,581	0,581	1 091,740	0,000		634,301	634,301	634,301	0,000
	D1	Trubní vedení											

28	837311221.R	Montáž tvarovek na potrubí z trub betonových / kameninových v otevřeném výkopu	KUS	0,00	4,000	4,000	1 048,070	0,000		4 192,280	4 192,280	4 192,280	0,000
29	59713313	manžeta převlečná pro normální zařízení DN 150 průměr 175-200 & 150mm	KUS	0,00	1,000	1,000	873,390	0,000		873,390	873,390	873,390	0,000
30	850315121.R1	Řez na potrubí z trub kanalizačních do DN 150	KUS	0,00	1,000	1,000	218,350	0,000		218,350	218,350	218,350	0,000
	D1	Přesun hmot											
	D1	KP - pro čp. 250											
	D1	Zemní Práce											
2	115101201	Čerpání vody na dopravní výšku do 10 m průměrný přítok do 500 l/min	HOD	0,00	5,000	5,000	227,080	0,000		1 135,400	1 135,400	1 135,400	0,000
3	115101301	Pohotovost čerpací soupravy pro dopravní výšku do 10 m přítok do 500 l/min	DEN	0,00	1,000	1,000	218,350	0,000		218,350	218,350	218,350	0,000
4	119001405	Dočasné zajištění potrubí z PE DN do 200 mm	M	0,00	10,600	10,600	1 484,770	0,000		15 738,562	15 738,562	15 738,562	0,000
5	120001101	Příplatek za zřízení odkopávky nebo prokopávky v blízkosti inženýrských sítí	M3	0,00	8,600	8,600	738,020	0,000		6 346,972	6 346,972	6 346,972	0,000
7	132254204	Hloubení zapažených rýh š do 2000 mm v hornině třídy těžitelnosti I skupiny 3 objem do 500 m3	M3	0,00	6,851	6,851	589,540	0,000		4 038,939	4 038,939	4 038,939	0,000
8	132354204	Hloubení zapažených rýh š do 2000 mm v hornině třídy těžitelnosti II skupiny 4 objem do 500 m3	M3	0,00	10,276	10,276	628,840	0,000		6 461,960	6 461,960	6 461,960	0,000
12	162451106	Vodorovné přemístění přes 1 500 do 2000 m výkopku/sypaniny z horniny třídy těžitelnosti I skupiny 1 až 3	M3	0,00	40,722	40,722	240,180	0,000		9 780,610	9 780,610	9 780,610	0,000
13	162451126	Vodorovné přemístění přes 1 500 do 2000 m výkopku/sypaniny z horniny třídy těžitelnosti II skupiny 4 a 5	M3	0,00	24,433	24,433	257,650	0,000		6 295,162	6 295,162	6 295,162	0,000
14	162651111	Vodorovné přemístění přes 3 000 do 4000 m výkopku/sypaniny z horniny třídy těžitelnosti I skupiny 1 až 3	M3	0,00	16,289	16,289	310,050	0,000		5 050,404	5 050,404	5 050,404	0,000
15	162651131	Vodorovné přemístění přes 3 000 do 4000 m výkopku/sypaniny z horniny třídy těžitelnosti II skupiny 4 a 5	M3	0,00	14,660	14,660	327,520	0,000		4 801,443	4 801,443	4 801,443	0,000
16	167151111	Nakládání výkopku z hornin třídy těžitelnosti I skupiny 1 až 3 přes 100 m3	M3	0,00	5,317	5,317	105,680	0,000		561,901	561,901	561,901	0,000
17	167151112	Nakládání výkopku z hornin třídy těžitelnosti II skupiny 4 a 5 přes 100 m3	M3	0,00	7,975	7,975	105,680	0,000		842,798	842,798	842,798	0,000
18	171201201	Uložení sypaniny na skládky nebo meziskládky	M3	0,00	17,127	17,127	19,210	0,000		329,010	329,010	329,010	0,000
19	171201211.R	Poplatek za uložení stavebního odpadu - zeminy a kameniva na skládce	T	0,00	25,874	25,874	43,130	0,000		1 115,946	1 115,946	1 115,946	0,000
20	174101101	Zásyp jam, šachet rýh nebo kolem objektů sypaninou se ztuhlutím	M3	0,00	6,468	6,468	222,710	0,000		1 440,488	1 440,488	1 440,488	0,000
21	58344197	šterkodrt frakce 0/83	T	0,00	5,822	5,822	301,320	0,000		1 754,285	1 754,285	1 754,285	0,000
22	175101209.R	Přefilování zpětně využívané části výkopku	M3	0,00	6,646	6,646	52,400	0,000		348,250	348,250	348,250	0,000
23	175151101	Obsypání potrubí strojně sypaninou bez prohození, uloženou do 3 m	M3	0,00	3,412	3,412	138,870	0,000		473,824	473,824	473,824	0,000
	D1	Vodorovné konstrukce											
36	451572111	Lože pod potrubí otevřený výkop z kameniva drobného těženého	M3	0,00	0,779	0,779	1 091,740	0,000		850,465	850,465	850,465	0,000
	D1	Trubní vedení											
28	837311221.R	Montáž tvarovek na potrubí z trub betonových / kameninových v otevřeném výkopu	KUS	0,00	4,000	4,000	1 048,070	0,000		4 192,280	4 192,280	4 192,280	0,000
29	59713313	manžeta převlečná pro normální zařízení DN 150 průměr 175-200 & 150mm	KUS	0,00	1,000	1,000	873,390	0,000		873,390	873,390	873,390	0,000
30	850315121.R1	Řez na potrubí z trub kanalizačních do DN 150	KUS	0,00	1,000	1,000	218,350	0,000		218,350	218,350	218,350	0,000
37	877260310	Montáž kolen na kanalizačním potrubí z PP nebo tvrdého PVC-U trub hladkých plnostěnných DN 100	KUS	0,00	1,000	1,000	230,000	0,000		230,000	230,000	230,000	0,000
	D1	Přesun hmot											
37	998275101	Přesun hmot pro trubní vedení z trub kameninových otevřený výkop	T	0,00	0,107	0,107	436,700	0,000		46,727	46,727	46,727	0,000
	200	Položky z cenové soustavy ÚRS 2024/2											
26	831312121	Montáž potrubí z trub kameninových hrdlových s integrovaným těsněním výkop sklon do 20 % DN 150	M	0,00	3,30	3,300	212,000	0,000		699,600	699,600	699,600	0,000
27	597106320	trouba kameninová glazovaná DN 150 dl 1,00m spojovací systém F	M	0,00	3,35	3,350	909,000	0,000		3 045,150	3 045,150	3 045,150	0,000
31	M59710984	koleno kameninové glazované DN 150 45° spojovací systém F	KUS	0,00	1,00	1,000	615,000	0,000		615,000	615,000	615,000	0,000
32	597109640	koleno kameninové glazované DN 150 30° spojovací systém F	KUS	0,00	1,00	1,000	615,000	0,000		615,000	615,000	615,000	0,000
33	721111112.R	Potrubí kanalizační kameninové hrdlové přechod PVC - kamenina DN 150	KUS	0,00	1,00	1,000	615,000	0,000		615,000	615,000	615,000	0,000
34	286172430	redukce kanalizační PP tlivřstvá DN 150/100	KUS	0,00	1,00	1,000	290,000	0,000		290,000	290,000	290,000	0,000
35	871263121	Montáž kanalizačního potrubí hladkého plnostěnného SN 8 z PVC-U DN 110	M	0,00	0,57	0,570	161,000	0,000		91,770	91,770	91,770	0,000
36	72117331-R	Potrubí kanalizační z PVC DN 110	M	0,00	0,58	0,579	172,000	0,000		99,588	99,588	99,588	0,000
37	877260310	Montáž kolen na kanalizačním potrubí z PP nebo tvrdého PVC-U trub hladkých plnostěnných DN 100	KUS	0,00	1,00	1,000	230,000	0,000		230,000	230,000	230,000	0,000
38	286113500	koleno kanalizační PVC KG 110x30°	KUS	0,00	1,00	1,000	55,900	0,000		55,900	55,900	55,900	0,000
37	998275101	Přesun hmot pro trubní vedení z trub kameninových otevřený výkop	T	0,00	0,08	0,079	597,000	0,000		47,163	47,163	47,163	0,000
26	831312121	Montáž potrubí z trub kameninových hrdlových s integrovaným těsněním výkop sklon do 20 % DN 150	M	0,00	4,44	4,440	212,000	0,000		941,280	941,280	941,280	0,000
27	597106320	trouba kameninová glazovaná DN 150 dl 1,00m spojovací systém F	M	0,00	4,51	4,507	909,000	0,000		4 096,863	4 096,863	4 096,863	0,000
31	M59710984	koleno kameninové glazované DN 150 45° spojovací systém F	KUS	0,00	1,00	1,000	615,000	0,000		615,000	615,000	615,000	0,000
32	597109640	koleno kameninové glazované DN 150 30° spojovací systém F	KUS	0,00	1,00	1,000	615,000	0,000		615,000	615,000	615,000	0,000
34	286172430	redukce kanalizační PP tlivřstvá DN 150/100	KUS	0,00	1,00	1,000	290,000	0,000		290,000	290,000	290,000	0,000
35	871263121	Montáž kanalizačního potrubí hladkého plnostěnného SN 8 z PVC-U DN 110	M	0,00	0,75	0,750	161,000	0,000		120,750	120,750	120,750	0,000
36	72117331-R	Potrubí kanalizační z PVC DN 110	M	0,00	0,76	0,761	172,000	0,000		130,892	130,892	130,892	0,000
38	286113490	koleno kanalizační PVC KG 110x15°	KUS	0,00	1,00	1,000	51,200	0,000		51,200	51,200	51,200	0,000
	300	Položky kalkulované											
33	721111112.R	Potrubí kanalizační kameninové hrdlové přechod PVC - kamenina DN 150	KUS	0,00	1,00	1,000	346,80	0,00		346,80	346,80	346,80	0,00
		Kontrolní mezisoučet						0,000	0,000	125 878,829	125 878,829	125 878,829	
		Celkem						0,00	0,00	564 730,62	564 730,62	564 730,62	

Odpovědný zástupce Objednatele i odpovědný zástupce Zhotovitele odsouhlasují skladbu měněných položek i nových položek, včetně jejich výměr, vyjadřujících předkládanou změnu.
Potvrzují zároveň skutečné provedení prací a oprávněnost změny.

Za Zhotovitele: Ing. Jiří Zapadlo

Podpis:

Za Objednatele:


Podpis:

Ing. Jiří Bouma

TDI



3. etáž Zehová - Kvalifikační schéma

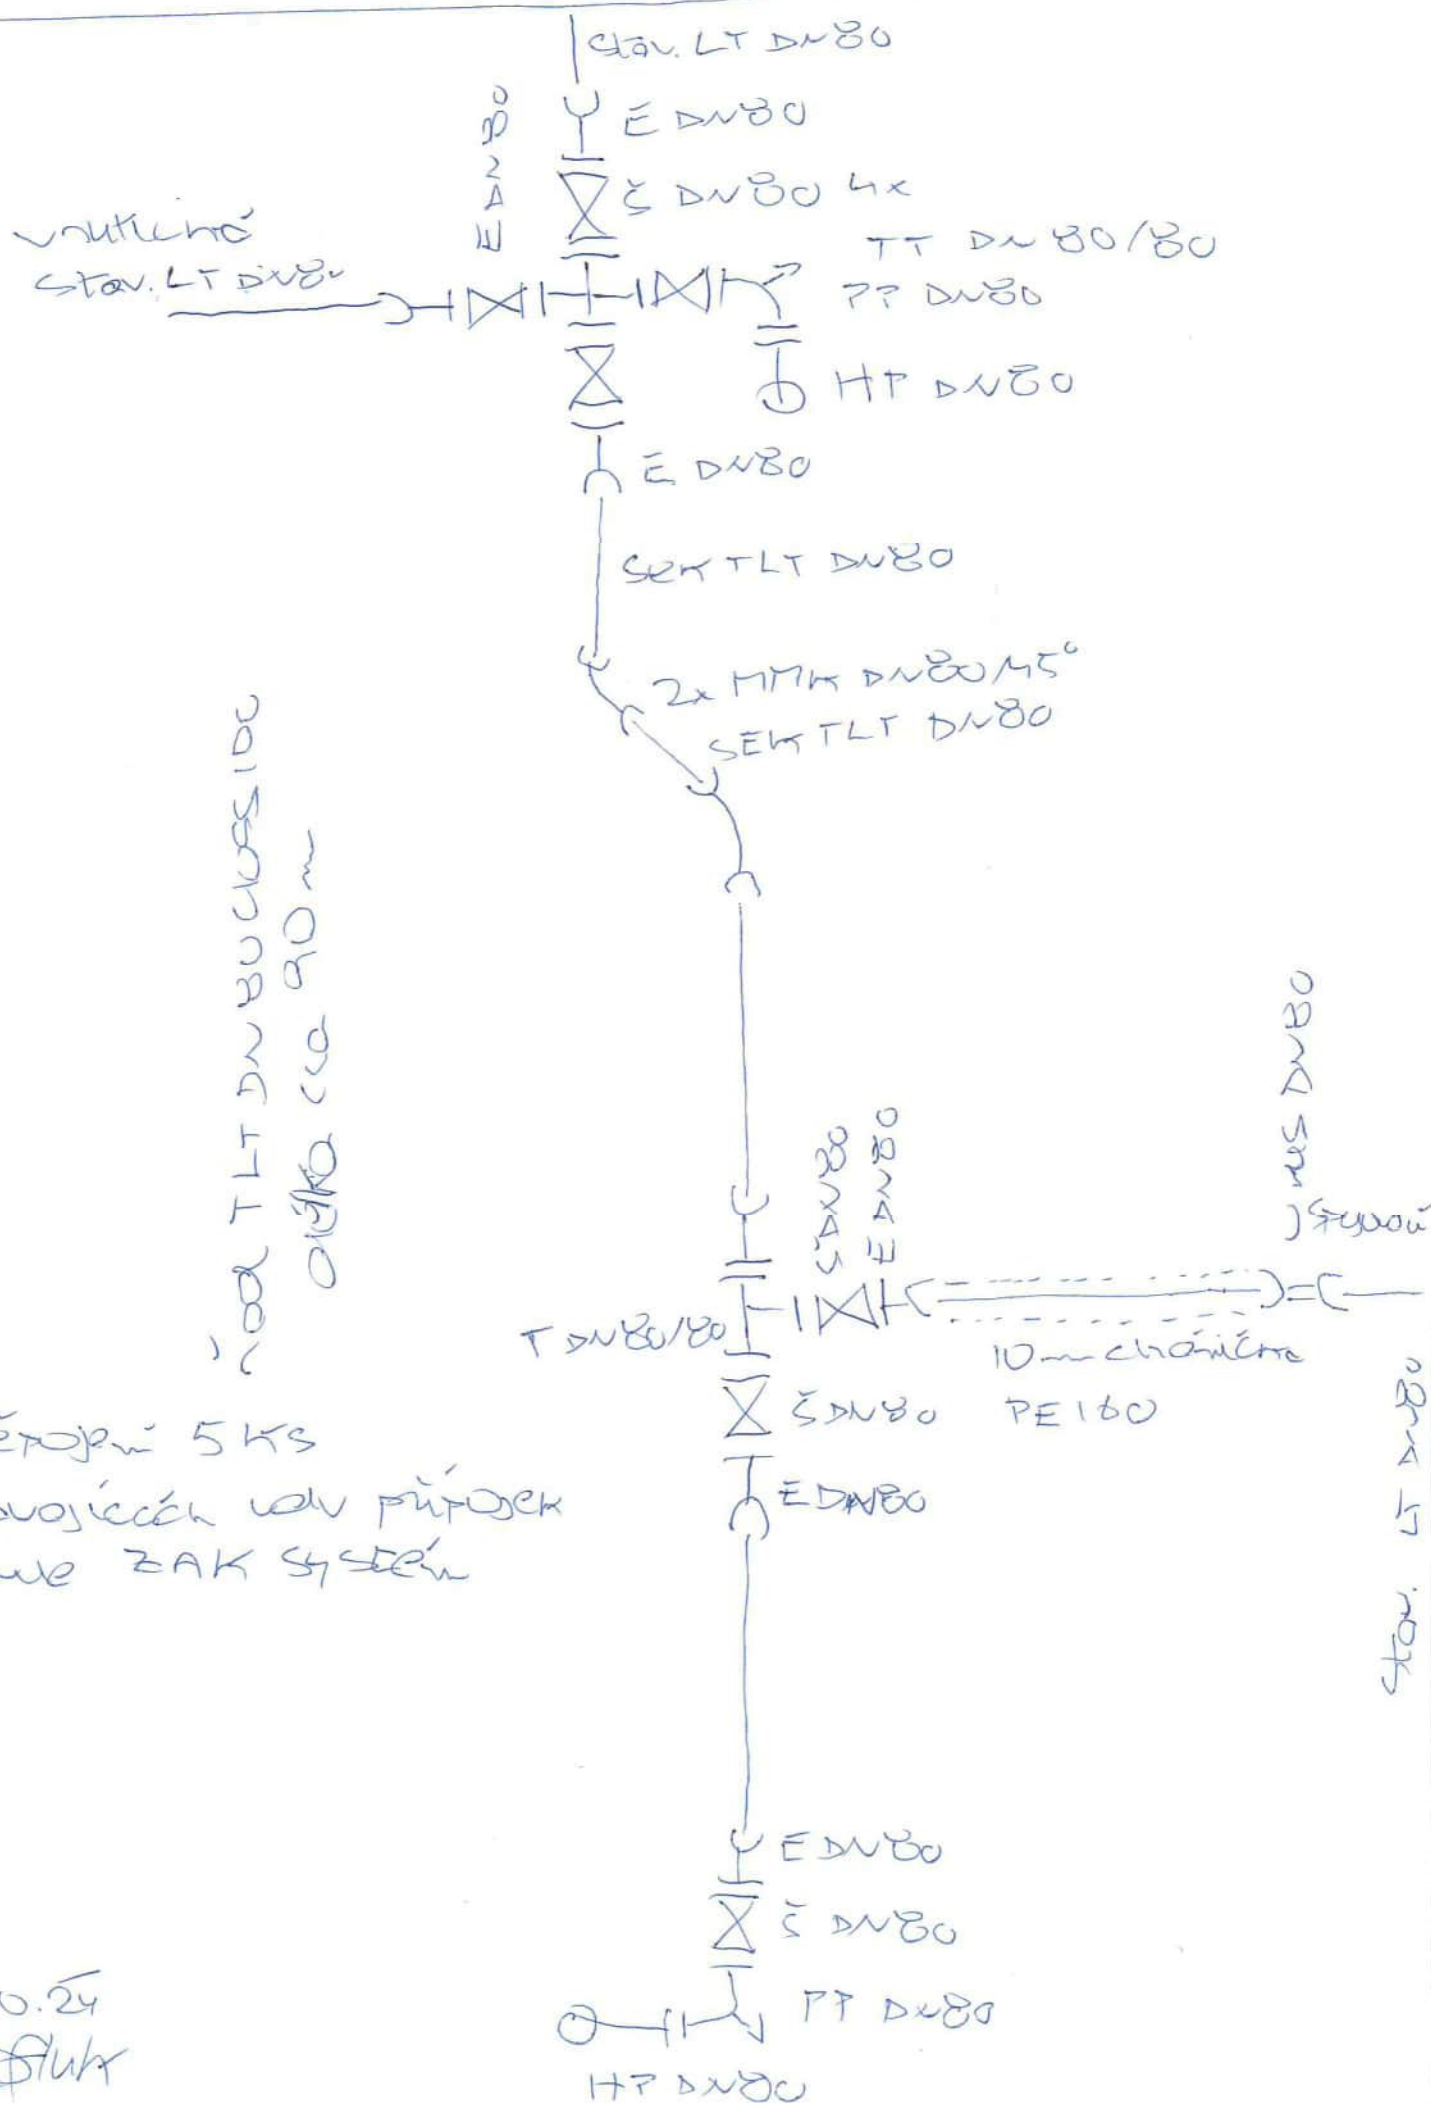

22.10.24

K. Fluhr



CENOVÁ NABÍDKA

Dodavatel:

Ještědská stavební společnost spol. s r.o.
Selská 517
460 01 Liberec XII – Staré Pavlovice

Akce: Obnova vodovodu Bratří Bendů

Zkouška průchodnosti na vodovodním potrubí LT DN 100 za 132,34 Kč/m
bez DPH

Délka řadu 102 m.

Cena celkem 13.498,68 Kč bez DPH

ŠEBESTA VHS, v.o.s.

466 04 Jablonec n. N., Želivského 4603/14a

Tel/fax 483 305 696, e-mail: info@sebesta-vhs.cz, IČO: 41327837, DIČ: CZ41327837



CENOVÁ NABÍDKA č. 24NA004

Dodavatel

Jméno ŠEBESTA VHS, v.o.s.
Adresa Želivského 4603/14a
PSČ 466 04 Město Jablonec nad Nisou
IČO 41327837
DIČ CZ41327837

ze dne

20.06.2024

Odběratel

Jméno Ještědská stavební společnost spol. s r.o.
Adresa Selská 517
PSČ 460 01 Město Liberec 12
IČO 18382550
DIČ CZ18382550

Akce: Obnova vřvodovodu Bratří Bendů

Nabízíme Vám realizaci zkoušek průchodnosti na vodovodním potrubí LT DN100 za jednotkovou cenu 135 Kč/m.

Celkem 102 m, cena celkem 13.770 Kč.

Ceny jsou uvedeny bez DPH

Číslo nabídky: 250606

Název zakázky: „Obnova vodovodu Bratří Bendů“

Název	množství	J.cena	Cena celkem bez DPH
1. Zkouška průchodnosti potrubí LT DN 100 - Přípravné a montážní práce (demontáž uzlů); - Zkouška průchodnosti; - Opětovné osazení uzlů; - Protokol o zkoušce; - Doprava posádky a technologie;	102 mb	137	13 974 Kč
Celková cena bez DPH			13 974 Kč

Platnost nabídky: 2 měsíce

PLNÁ MOC

Společnost **MI Roads a.s.**, se sídlem Koželužská 2450/4, Libeň, Praha 8, PSČ 180 00, IČO 17331099, zapsaná v obchodním rejstříku vedeném Městským soudem v Praze, oddíl B, vložka 27461, zastoupená Ing. Zdeňkem Ludvíkem, předsedou správní rady a Ing. Petrem Hejdrychem, členem správní rady (dále jen „zmocnitelé“), tímto zmocňuje

Ing. Jiřího Zapadla
Zaměstnance zmocnitel v pozici „Oblastní ředitel“

(dále jen „zmocněnec“)

k tomu, aby v souvislosti s realizací zakázky/stavby „II/610 Tuřice - Kbel (Benátky)“ (dále jen „stavba“ nebo „dílo“), kterou jako zhotovitelé provádí pro veřejné zadavatele Krajská správa a údržba silnic Středočeského kraje, Město Benátky nad Jizerou a Vodovody a kanalizace Mladá Boleslav, a.s. a zastupoval zmocnitel ve věcech realizace díla, zejména k převzetí staveniště, předání dokončeného díla zadavateli, podpisu korespondence související s realizací díla, změnových listů (rozsah díla), zjišťovacích protokolů, faktur a dokumentů obdobné povahy.

Toto zmocnění se nevztahuje na podpisy dodatků ke smlouvě o dílo, na jejímž základě je stavba pro zadavatele realizována.

Plná moc se uděluje na dobu určitou do 31.8.2025 nebo do odvolání.

Zmocněnec není oprávněn zmocnit v rozsahu této plné moci další osobu.

Zmocnění ve výše uvedeném rozsahu přijímám.

Objednatel:

Vodovody a kanalizace Mladá Boleslav, a.s.

Ing. Miloš Kafluk, vedoucí odd. VRI

Čechova 1151,

293 22 Mladá Boleslav

Stavba: II/610 Tuřice – Kbel (Benátky nad Jizerou, průtah)

Datum: 20. 02. 2025

Věc: Vyjádření TDI k ZBV č. 5 – č. 11

S předloženými ZBV č. 5 – č. 11 v rámci stavby II/610 Tuřice – Kbel (Benátky nad Jizerou, průtah) souhlasím. Jedná se o následující změny:

- ZBV č. 5 - SO IO 01.1 – Obnova vodovodu ul. Pražská – řad A – po zaměření skutečného stavu proběhlo narovnání výměr všech položek.
- ZBV č. 6 - SO IO 01.2 – Obnova vodovodu ul. Pražská – řad B – po zaměření skutečného stavu proběhlo narovnání výměr všech položek a doplněny položky pro realizaci asfaltových vrstev mimo rozsah hlavní trasy v ul. Ořechová, U Špejcharu a V Zahrádkách.
- ZBV č. 7 - SO IO 01.3 – Obnova vodovodu ul. Pražská – řad C – změna vyvolaná zástupcem Objednatele spočívající v provedení přeložky vodovodu včetně přípojek v ul. Bratří Bendů tak, aby byla odstraněna kolize tohoto vodovodu s plánovaným chodníkem.
- ZBV č. 8 - SO IO 03.2 – Obnova kanalizace ul. Pražská – stoka B – po zaměření skutečného stavu proběhlo narovnání výměr všech položek.
- ZBV č. 9 - SO IO 03.3 – Obnova kanalizace ul. Pražská – stoka C – po zaměření skutečného stavu proběhlo narovnání výměr všech položek.
- ZBV č. 10 - SO IO 03.4 – Obnova kanalizace ul. Pražská – stoka D – po zaměření skutečného stavu proběhlo narovnání výměr všech položek.
- ZBV č. 11 - SO IO 03.5 – Obnova kanalizace ul. Pražská – sanace – po zaměření skutečného stavu proběhlo narovnání výměr všech položek a dále bylo doplněno přepojení dvou přípojek do sloučené kanalizace na žádost zástupce Objednatele

Doporučuji Objednateli předložené ZBV odsouhlasit a schválit.

Ing. Miloš Kafluk
vedoucí oddělení Vodohospodářský
rozvoj a investice
Vodovody a kanalizace Mladá
Boleslav, a. s.
Čechova 1151, 293 22 Mladá Boleslav

Naše značka:
24UL31008-VAD-JD001

Datum: 12.3.2025
Ústí nad Labem

Stavba: II/610 Tuřice – Kbel (Benátky nad Jizerou, průtah), objekty VAK

Věc: Vyjádření ke změně rozsahu díla objektů IO 01.1, 01.2, 01.3, 03.2, 03.3, 03.4, 03.5

Vážený,

Na základě Vaší žádosti o vyjádření ke změnám rozsahu díla na inženýrských objektech 01.1, 01.2, 01.3, 03.2, 03.3, 03.4, 03.5 Vám sdělujeme následující:

Po prověření zaslaných podkladů, ze kterých vyplývá, že na stavbě bylo nutno respektovat stávající stav v místech napojení a místech přípojek, souhlasíme se změnou rozsahu díla tak, jak je popsána ve vyjádření objednatele ze dne 30.1.2025. Zároveň souhlasíme se zvětšením rozsahu IO 01.3 na základě dodatečného požadavku objednatele.

Zároveň konstatujeme, že v době zpracování PD jsme vycházeli z dostupných podkladů a zaměření a nebylo tudíž možné předpokládat změny v místech napojení na stávající síť a rovněž nebylo možné předpokládat nárůst počtu stávajících přípojek v řešené lokalitě.

S pozdravem

MI Roads a.s.
Koželužská 2450/4
180 00 Praha 8 Libeň

Váš dopis zn./ze dne

Naše značka

Vyřizuje/linka

E-mail

Mladá Boleslav

10.02.2025

II/610 TUŘICE – KBEL (BENÁTKY NAD JIZEROU, PRŮTAH)

(vyjádření objednatele ke změně rozsahu díla ze dne 30.1.2025)

Vážený zhotoviteli,

Vak MB, a.s. jako objednatel akce II/610 Tuřice – Kbel (Benátky nad Jizerou průtah) v souladu se stanoviskem AD a TDI stavby bere na vědomí ohlášení změny na základě zjištěných skutečností při realizaci stavby a dále dodatečných požadavků objednatele.

Jedná se o následující změny :

- SO IO 01.1 – Obnova vodovodu ul. Pražská – řad A – po zaměření skutečného stavu proběhlo narovnání výměr všech položek **s navýšením ceny o 433 506,64 Kč.**
- SO IO 01.2 – Obnova vodovodu ul. Pražská – řad B – po zaměření skutečného stavu proběhlo narovnání výměr všech položek a doplněny položky pro realizaci asfaltových vrstev mimo rozsah hlavní trasy v ul. Ořechová, U Špejcharu a V Zahrádkách **s navýšením ceny o 223 551,08 Kč.**
- SO IO 01.3 – Obnova vodovodu ul. Pražská – řad C – změna vyvolaná zástupcem Objednatele spočívající v provedení přeložky vodovodu včetně přípojek v ul. Bratří Bendů tak, aby byla odstraněna kolize tohoto vodovodu s plánovaným chodníkem, situace přeložky je uvedena v příloze č. 1 tohoto dopisu **s navýšením ceny o 2 049 230,79 Kč.**
- SO IO 03.2 – Obnova kanalizace ul. Pražská – stoka B – po zaměření skutečného stavu proběhlo narovnání výměr všech položek **s navýšením ceny o 252 883,23 Kč.**
- SO IO 03.3 – Obnova kanalizace ul. Pražská – stoka C – po zaměření skutečného stavu proběhlo narovnání výměr všech položek **se snížením ceny o 537 193,58 Kč.**
- SO IO 03.4 – Obnova kanalizace ul. Pražská – stoka D – po zaměření skutečného stavu proběhlo narovnání výměr všech položek **s navýšením ceny o 72 080,12 Kč.**
- SO IO 03.5 – Obnova kanalizace ul. Pražská – sanace – po zaměření skutečného stavu proběhlo narovnání výměr všech položek a dále bylo doplněno přepojení dvou přípojek do sloučené kanalizace na žádost zástupce Objednatele viz. zápis z 10. Kontrolního dne VAK, který je uveden v příloze č. 2 **s navýšením ceny o 564 730,62 Kč.**

Pro výše uvedené změny vychází **navýšení ceny v celkové výši 3 058 788,90 Kč.**

Položky uvedené v rozpisu ocenění odpovídají dané skutečnosti na stavbě a vycházejí ze skutečného geodetického zaměření na stavbě. Stavební objekt SO IO 01.3 přeložka vodovodu v ulici Bratří Bendů objednatel požaduje pod zhotoviteli nad rámec rozsahu původního díla.

Změny budou řešeny formou ZBV. Posouzení správnosti ZBV zajistí supervize a finální schválení spadá do kompetence vedení naší a.s.

S pozdravem