


Příloha č.1 Smlouvy ke stavbě "I/43 Závist, stoupací pruh"

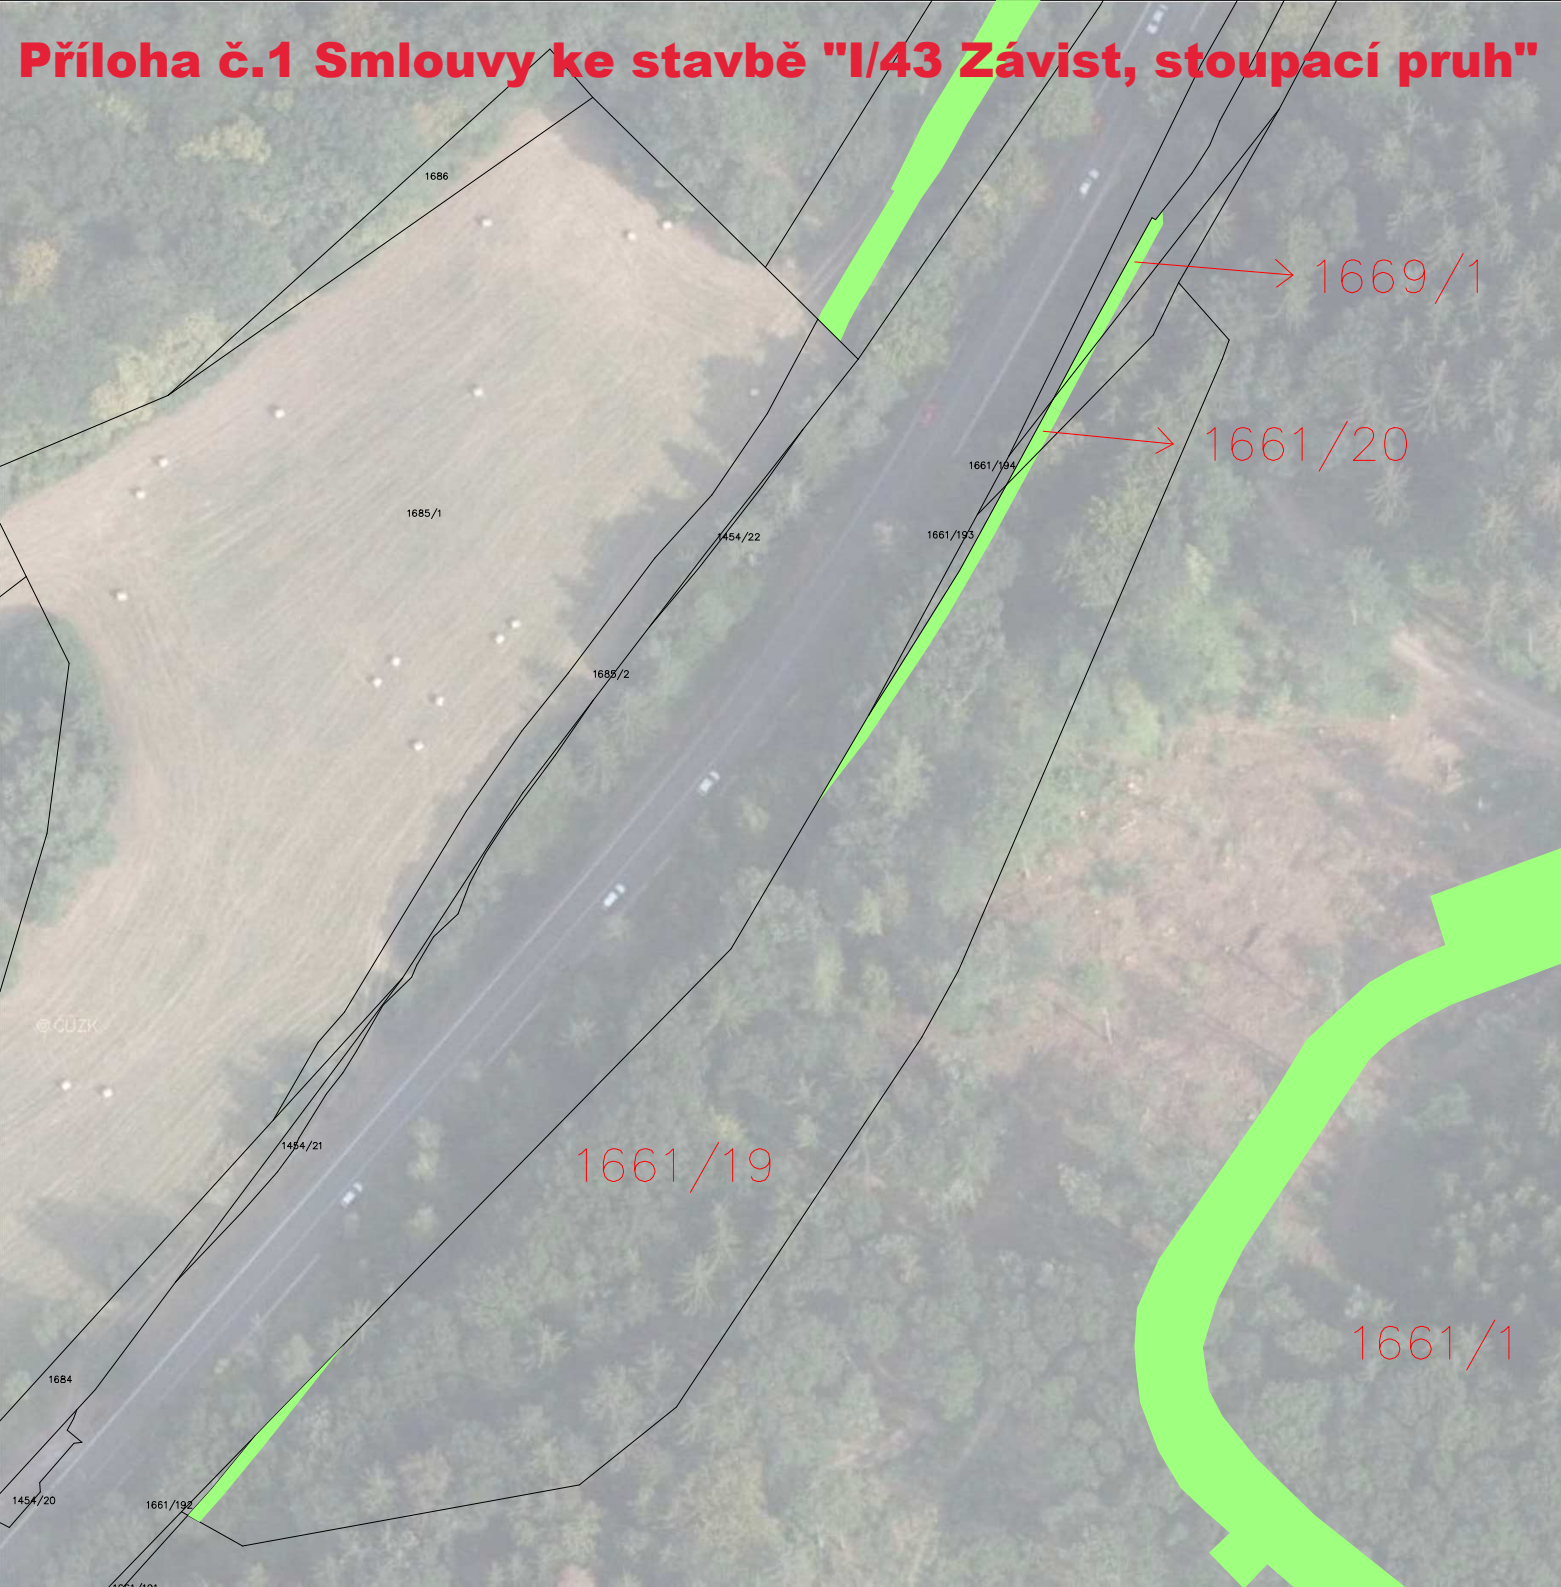


1669/1

1661/20

1661/19

1661/1

Příloha č.2 Smlouvy ke stavbě "I/43 Závist, stoupací pruh"

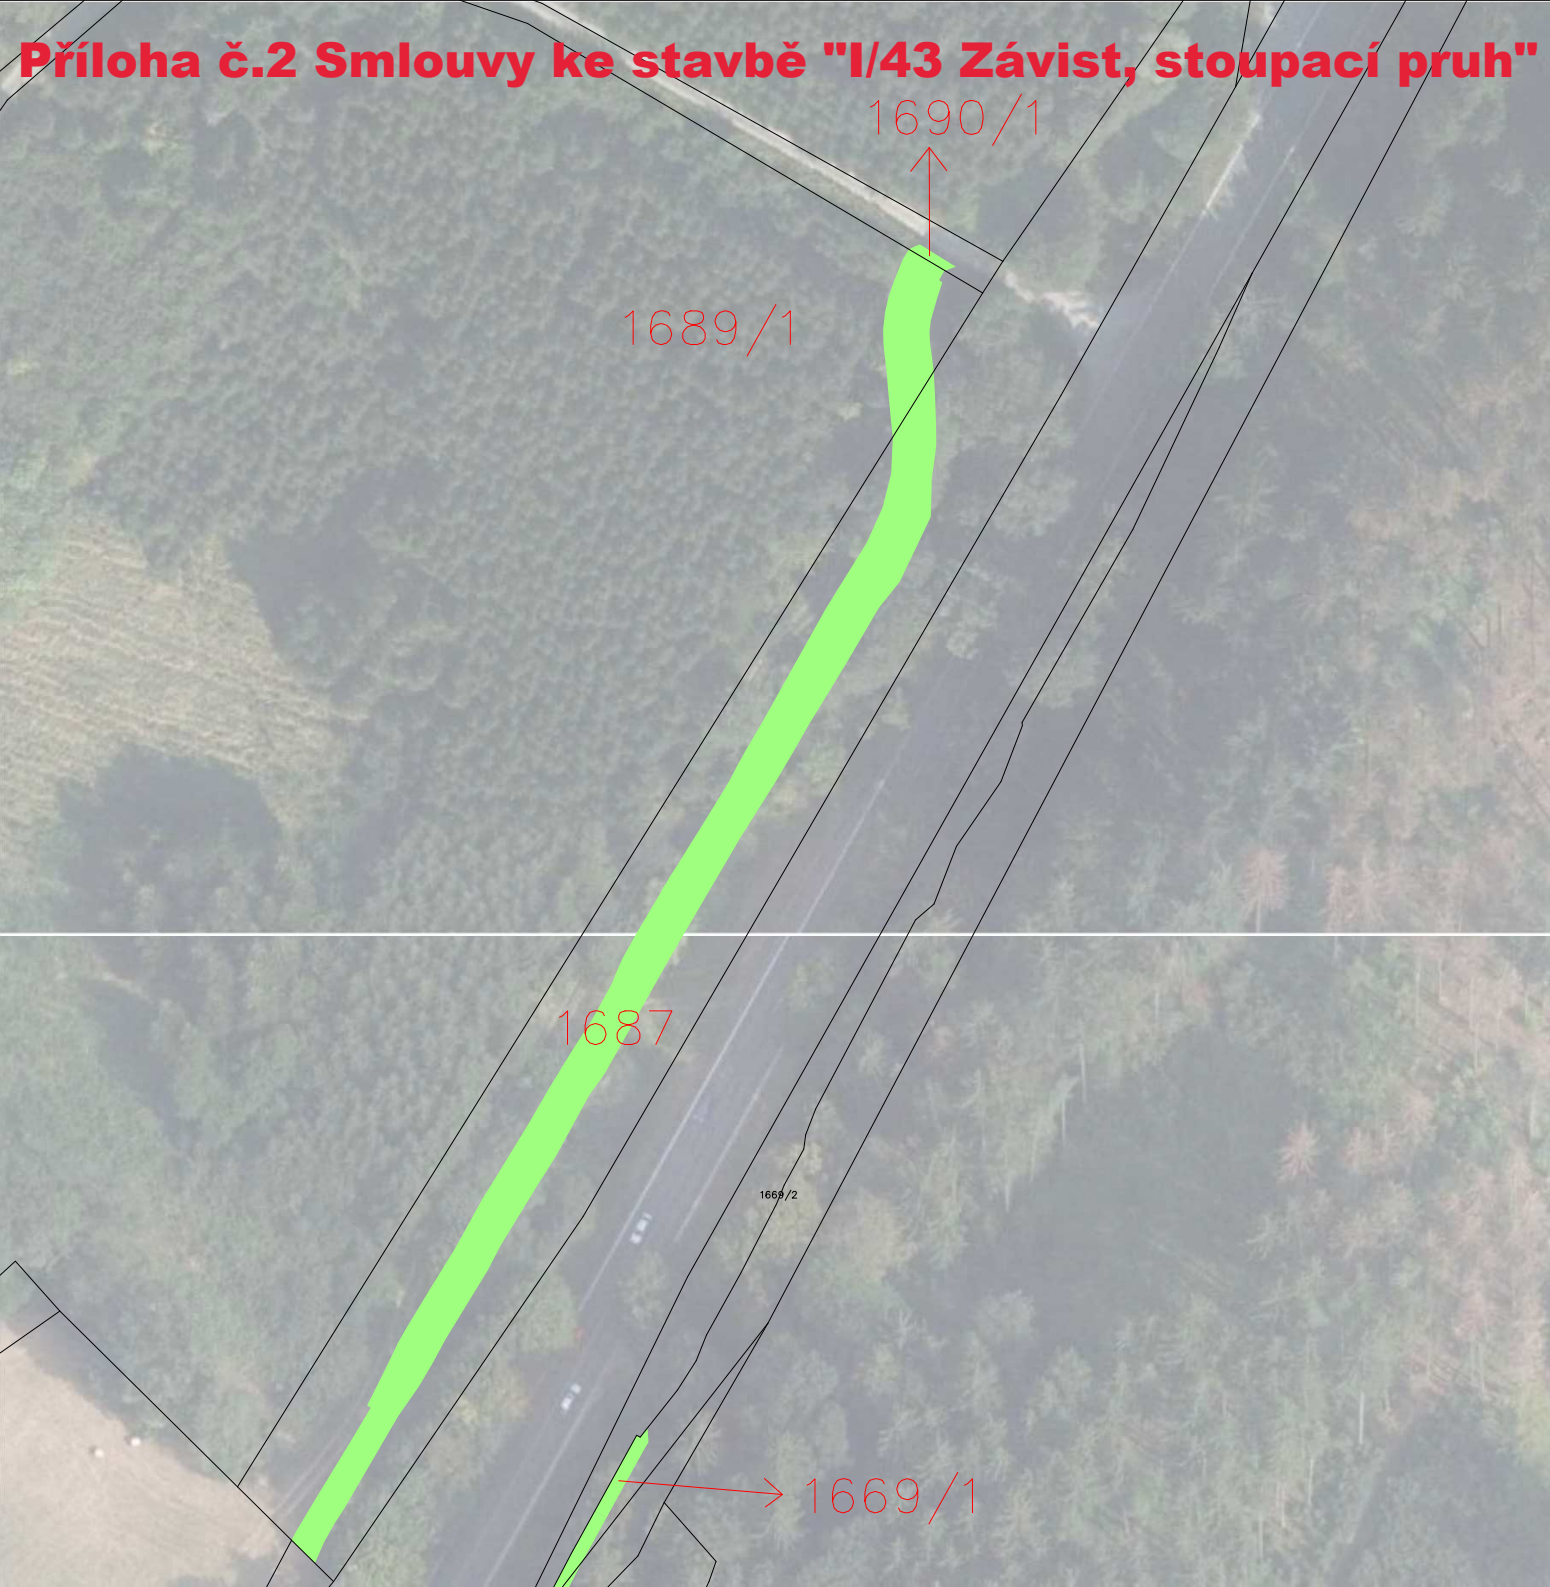

1689/1


1690/1

1687

1668/2

1669/1

Příloha č.3 Smlouvy ke stavbě "I/43 Závist, stoupací pruh"

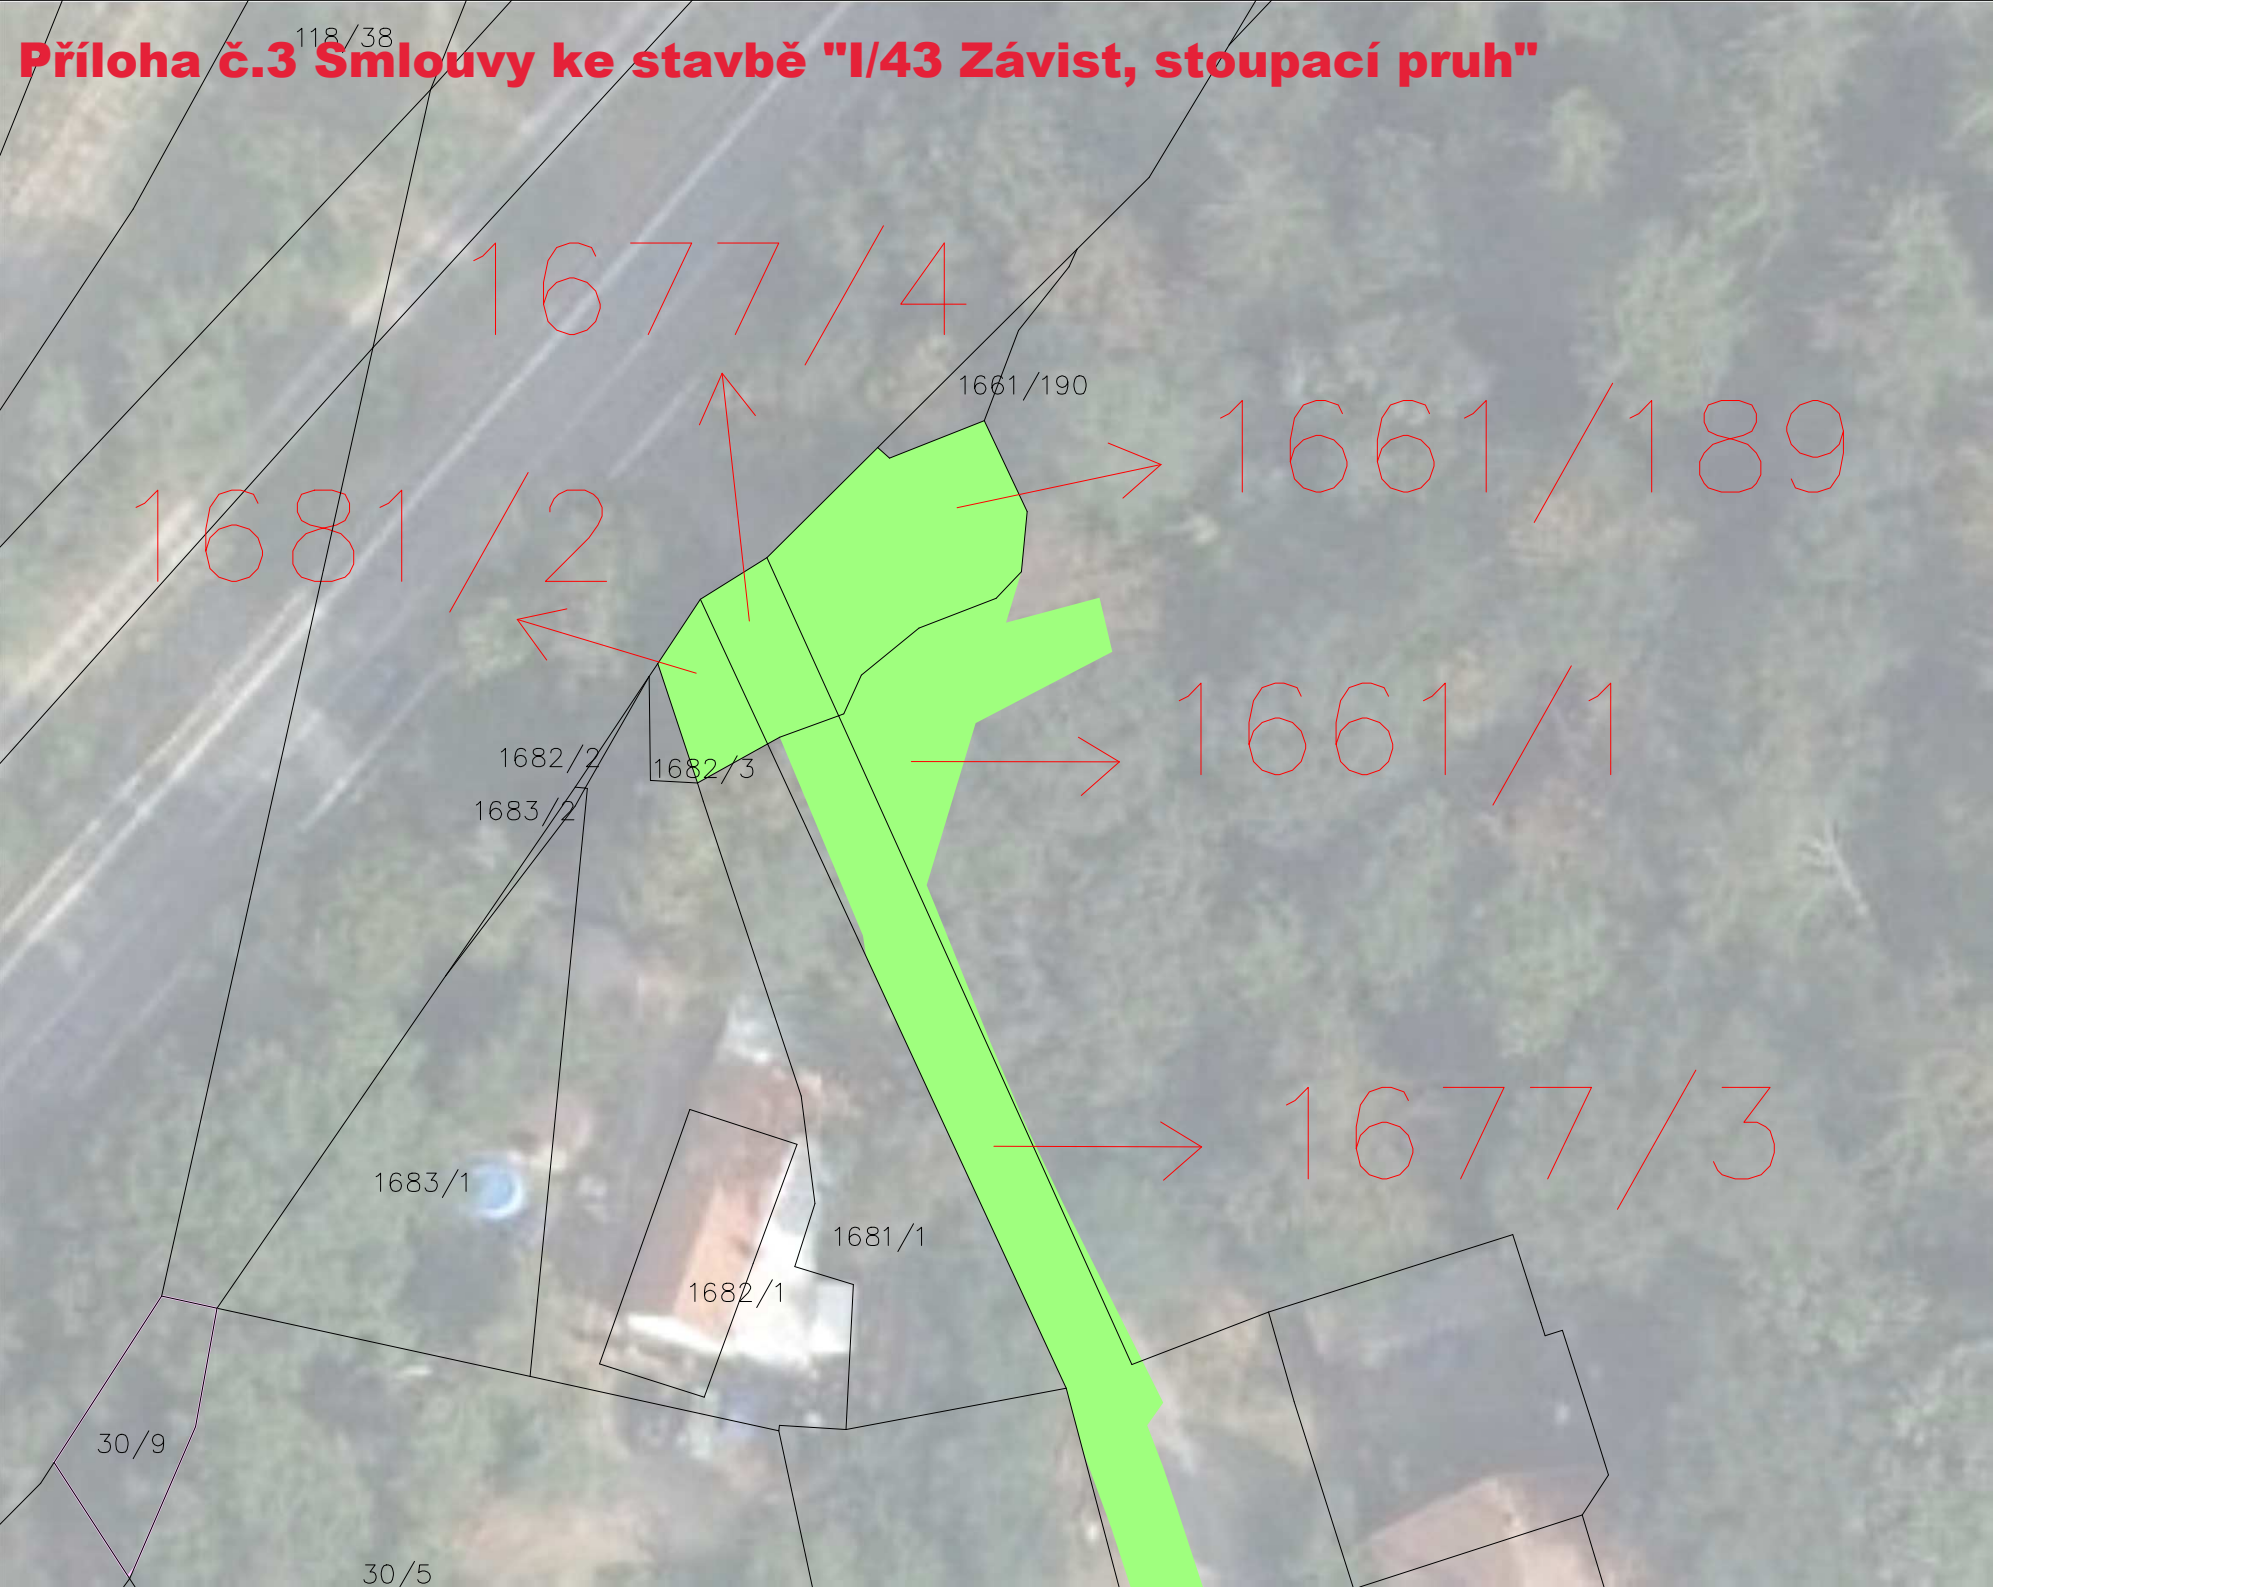

1677/4

1661/190

1661/189

1681/2

1661/1

1682/2

1682/3

1683/2

1677/3

1683/1

1681/1

1682/1

30/9

30/5

Příloha č.4 Smlouvy ke stavbě "1/43 Závist, stoupací pruh"



1661/20

1661/19

1661/1

1677/4

1681/2

1661/189

1661/1

1677/3

1661/1

1661/14


Příloha č.5 Smlouvy ke stavbě "I/43 Závist, stoupací pruh"



1661/1

© ÚZK

Příloha č.6 Smlouvy ke stavbě "I/43 Závist, stoupací pruh"

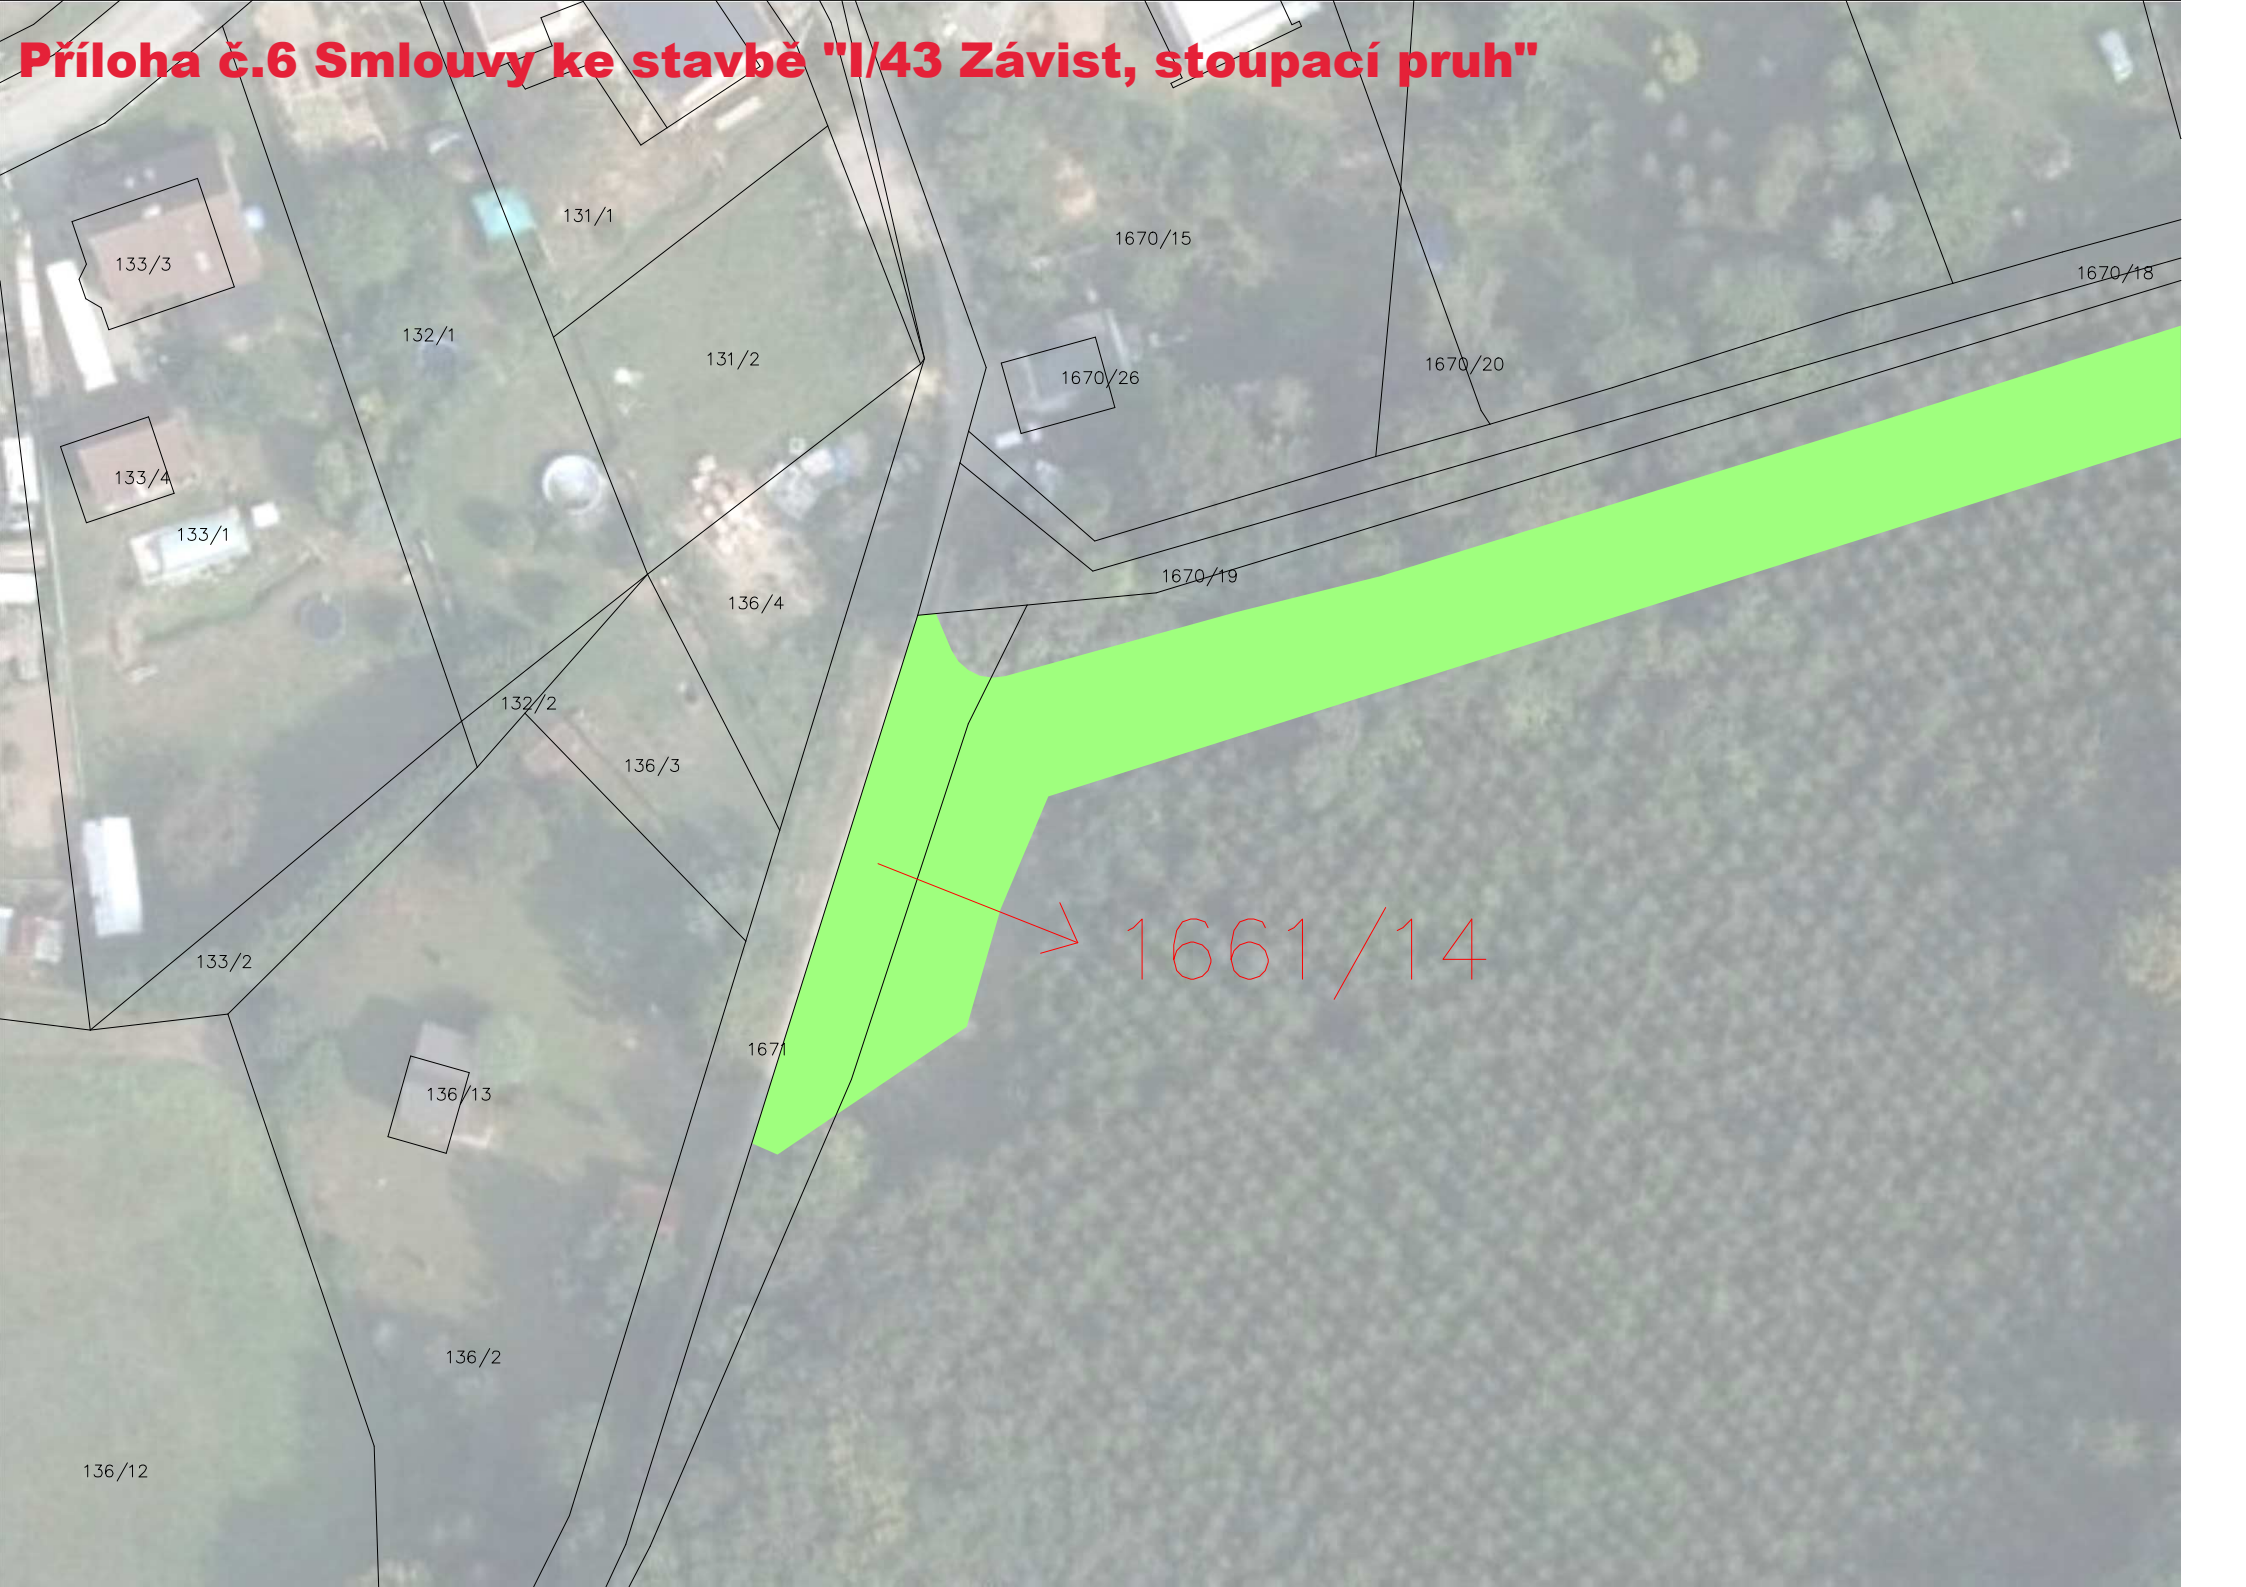

133/3

131/1

1670/15

1670/18

132/1

131/2

1670/26

1670/20

133/4

133/1

136/4

1670/19

132/2

136/3

133/2

1661/14

136/13

1671

136/2

136/12

Příloha č.7 Smlouvy ke stavbě "I/43 Závist, stoupací pruh"



1661/1

1677/3

1682/2
1683/2

1682/3

1683/1

1681/1

1682/1

/9

30/5

30/6

1680

1678

1679

1661/4

30/4

1673