

**NAŠE Č. J.:** MMB/0470879/2025(DS)  
**SPIS. ZN.:**

Veřejná zeleň města Brna,  
příspěvková organizace  
Kounicova 1013/16 a  
602 00 Brno

**VYŘIZUJE:** Ing. Tereza Pokorná  
**TELEFON:** +420 542 174 089  
**E-MAIL:** pokorna.tereza@brno.cz  
**ID DATOVÉ SCHRÁNKY:** a7kbrn

IČO: 62161521

**DATUM:** 29. 09. 2025

**POČET LISTŮ:** 03

**OBJEDNÁVKA: Výsadba keřů v Údolí oddechu včetně dvouleté následné péče**

Odbor životního prostředí Magistrátu města Brna u Vás objednává provedení výsadby keřových skupin dle přiloženého návrhu na parcele č.1242, k.ú. Bystrc. Součástí zakázky je příprava půdy výsadba keřů, zamulčování a zřízení oplocení výsadeb a provedení závlivky. Součástí objednávky je následná péče do roku 2027 (závlivka a vypletí).

**CENA BEZ DPH** 226 441,00 Kč  
DPH (21 %): 47 552,61 Kč  
**CENA CELKEM S DPH:** 273 993,61 Kč

**TERMÍN PLNĚNÍ:** 30. 11. 2027

**ÚHRADA:** zálohovou fakturou (splatnost 30 dní ode dne doručení faktury). OŽP MMB souhlasí s elektronickou podobou faktury. **Na faktuře, prosím, vždy uveďte číslo objednávky (viz naše č.j.).**

**UPOZORNĚNÍ:** V případě nedodržení zákonných náležitostí faktury může být faktura vrácena dodavateli.

V případě, že ekonomický systém umožňuje vystavit a zaslat faktury včetně příloh v elektronické podobě, např. ve formátu ISDOC/ISDOCX či ve formátu PDF, je ze strany objednatele požadováno doručení faktur včetně příloh primárně do datové schránky (ID: a7kbrn) či na e-mail: **ozp-faktury@brno.cz**. Pokud nelze takto postupovat, zašlete prosím faktury včetně příloh poštou na adresu: Statutární město Brno, Dominikánské náměstí 196/1, 602 00 Brno, Odbor životního prostředí.

Zhotovitel bere na vědomí povinnosti objednatele vyplývající ze zákona č. 106/1999 Sb., o svobodném přístupu k informacím, ve znění pozdějších předpisů. Na webových stránkách (<https://www.brno.cz/GDPR> v sekci Ochrana osobních údajů) jsou uveřejněny informace o právech subjektů údajů dle GDPR. Právním titulem zpracování osobních údajů je čl. 6 odst. 1 písm. b) GDPR.

Tato objednávka nabývá platnosti dnem její akceptace zhotovitelem a účinnosti dnem jejího uveřejnění vč. akceptace prostřednictvím registru smluv postupem dle zákona č. 340/2015 Sb., o zvláštních podmínkách účinnosti některých smluv, uveřejňování těchto smluv a o registru smluv (zákon o registru smluv), ve znění pozdějších předpisů. Objednatel odešle objednávku správci Registru smluv k uveřejnění.

**Prosíme o zaslání akceptace objednávky na e-mail [pokorna.tereza@brno.cz](mailto:pokorna.tereza@brno.cz).**

S pozdravem

Ing. Martin Vaněček  
vedoucí Odboru životního prostředí

**FAKTURAČNÍ ÚDAJE** Odběratel: Statutární město Brno, Dominikánské nám. 196/1, 602 00 Brno  
IČO: 44992785, DIČ: CZ44992785  
Příjemce: Magistrát města Brna, Odbor životního prostředí, Kounicova 67, 601 67 Brno

**PŘÍLOHY**

01	Nacenění zakázky
02	Návrh osazovacího plánu

**Akce: Údolí oddechu - výsadba keřů****Cenová nabídka**

Realizace: Veřejná zeleň města Brna, p.o. ,Kounicova 1013/16a, 602 00 Brno

Objednavatel: MMB, Oddělení ochrany a tvorby zeleně a ÚSES, Kounicova 949/67, 601 67 Brno

Datum zpracování nabídky: 9.9.2025

Kontaktní osoba VZMB: [redacted] tel: [redacted] e-mail: [redacted]

Kontaktní osoba MMB: Ing. Tereza Pokorná, tel: 542 174 089, e-mail: pokorna.tereza@brno.cz

Datum realizace: listopad - prosinec 2025

Popis výsadeb: Podél potoka Vrbovec budou pokáceny břízy, které rostou v ochranném pásmu VN.

Jako náhradní výsadba je navržena výsadba keřů na louce vedle pokácených stromů (parc. č. 1242, k.ú. Bystrc).

Celková plocha výsadeb je 210 m<sup>2</sup>. Pro výsadbu budou připraveny pravidelné obdélníkové plochy.

Půjde o dva výsadbové moduly. Modul č. 1 (15m x 3m) a modul č.2 (10mx3m).

Keře, které budou vysázeny, rostou různě rychle, dorůstají různých velikostí, takže schématicnost výsadeb nebude po pár letech vůbec patrná. Důvodem pravidelných ploch je jednoduchá příprava výsadeb mechanizací, jednoduchý způsob oplocení a především přehlednost ploch zjednoduší údržbu (kosení louky a také pletí, případně obkosení keřů). Jednotlivé plochy budou oploceny chovatelským pletivem výšky 1m, celá plocha bude zamulčována štěpkou.

**VÝSADBA keřů - podzim 2025**

	jednotka	množství	jedn. cena	cena celk. Kč
<b>1. Příprava plochy před výsadbou bez herbicidu 210 m<sup>2</sup></b> vytyčení, pokos, opakované rozrušení travního drnu rotavátorem, ruční vyhrabání zbytků kořenů, drnu, skládkování travního drnu, doprava	m <sup>2</sup>	210	170,00	<b>35 700,00</b>
<b>2. Výsadba keřů (výška 60cm, K 1,5 - 2l )</b>				
Corylus avellana 60 cm	ks	8	156,00	1 248,00
Viburnum lantana 60 cm	ks	16	156,00	2 496,00
Crataegus monogyna 60 cm	ks	12	156,00	1 872,00
Prunus spinosa 60 cm	ks	34	156,00	5 304,00
Ligustrum vulgare 60 cm	ks	36	156,00	5 616,00
Cornus sanguinea 60 cm	ks	48	156,00	7 488,00
Euonymus europeus 60 cm	ks	44	156,00	6 864,00
výsadba keřů - práce, doprava	ks	198	80,00	15 840,00
<b>Výsadba keřů celkem</b>				<b>46 728,00</b>
<b>3. Zamulčování</b>				
dodání štěpky	m <sup>3</sup>	14,7	450,00	6 615,00
rozprostření štěpky - práce	m <sup>2</sup>	210	45,00	9 450,00
<b>Zamulčování celkem</b>				<b>16 065,00</b>
<b>4. Oplocení výsadeb</b>				
dodání chovatelského pletiva, výška 100 mm, oka 50x50mm, průměr 2mm	m	182	104,00	18 928,00
dodání kůlů, průměr 6 cm, délka 150 cm	ks	80	83,00	6 640,00
zhotovení oplocení	m	176	55,00	9 680,00
<b>Oplocení výsadeb celkem</b>				<b>35 248,00</b>
<b>5. Zálivka keřů po výsadbě</b>				<b>1 500,00</b>
<b>Výsadby keřů celkem bez DPH</b>				<b>135 241,00</b>
21 % DPH				28 400,61
<b>Výsadba keřů celkem včetně DPH</b>				<b>163 641,61</b>

**NÁSLEDNÁ PÉČE PO DOBU 2 LET OD VÝSADBY DŘEVIN (do konce roku 2027)**


	jednotka	množství	jedn. cena	cena celk. Kč
1. Zalití keřů (8x ročně, 16 x celkem)	ks	16	1 500,00	24 000,00
2. Odplevelení keřů (4x ročně, 8 x celkem)	m2	420	160,00	67 200,00
<b>Následná péče po dobu 2 let bez DPH</b>				<b>91 200,00</b>
21 % DPH				19 152,00
<b>Následná péče po dobu 2 let včetně DPH</b>				<b>110 352,00</b>

vypracovala: 10. 9. 2025





# ÚDOLÍ ODDECHU - VÝSADBA KEŘŮ, ZÁŘEK PLOCH (VÝSADBOVÝCH HOUBLŮ)

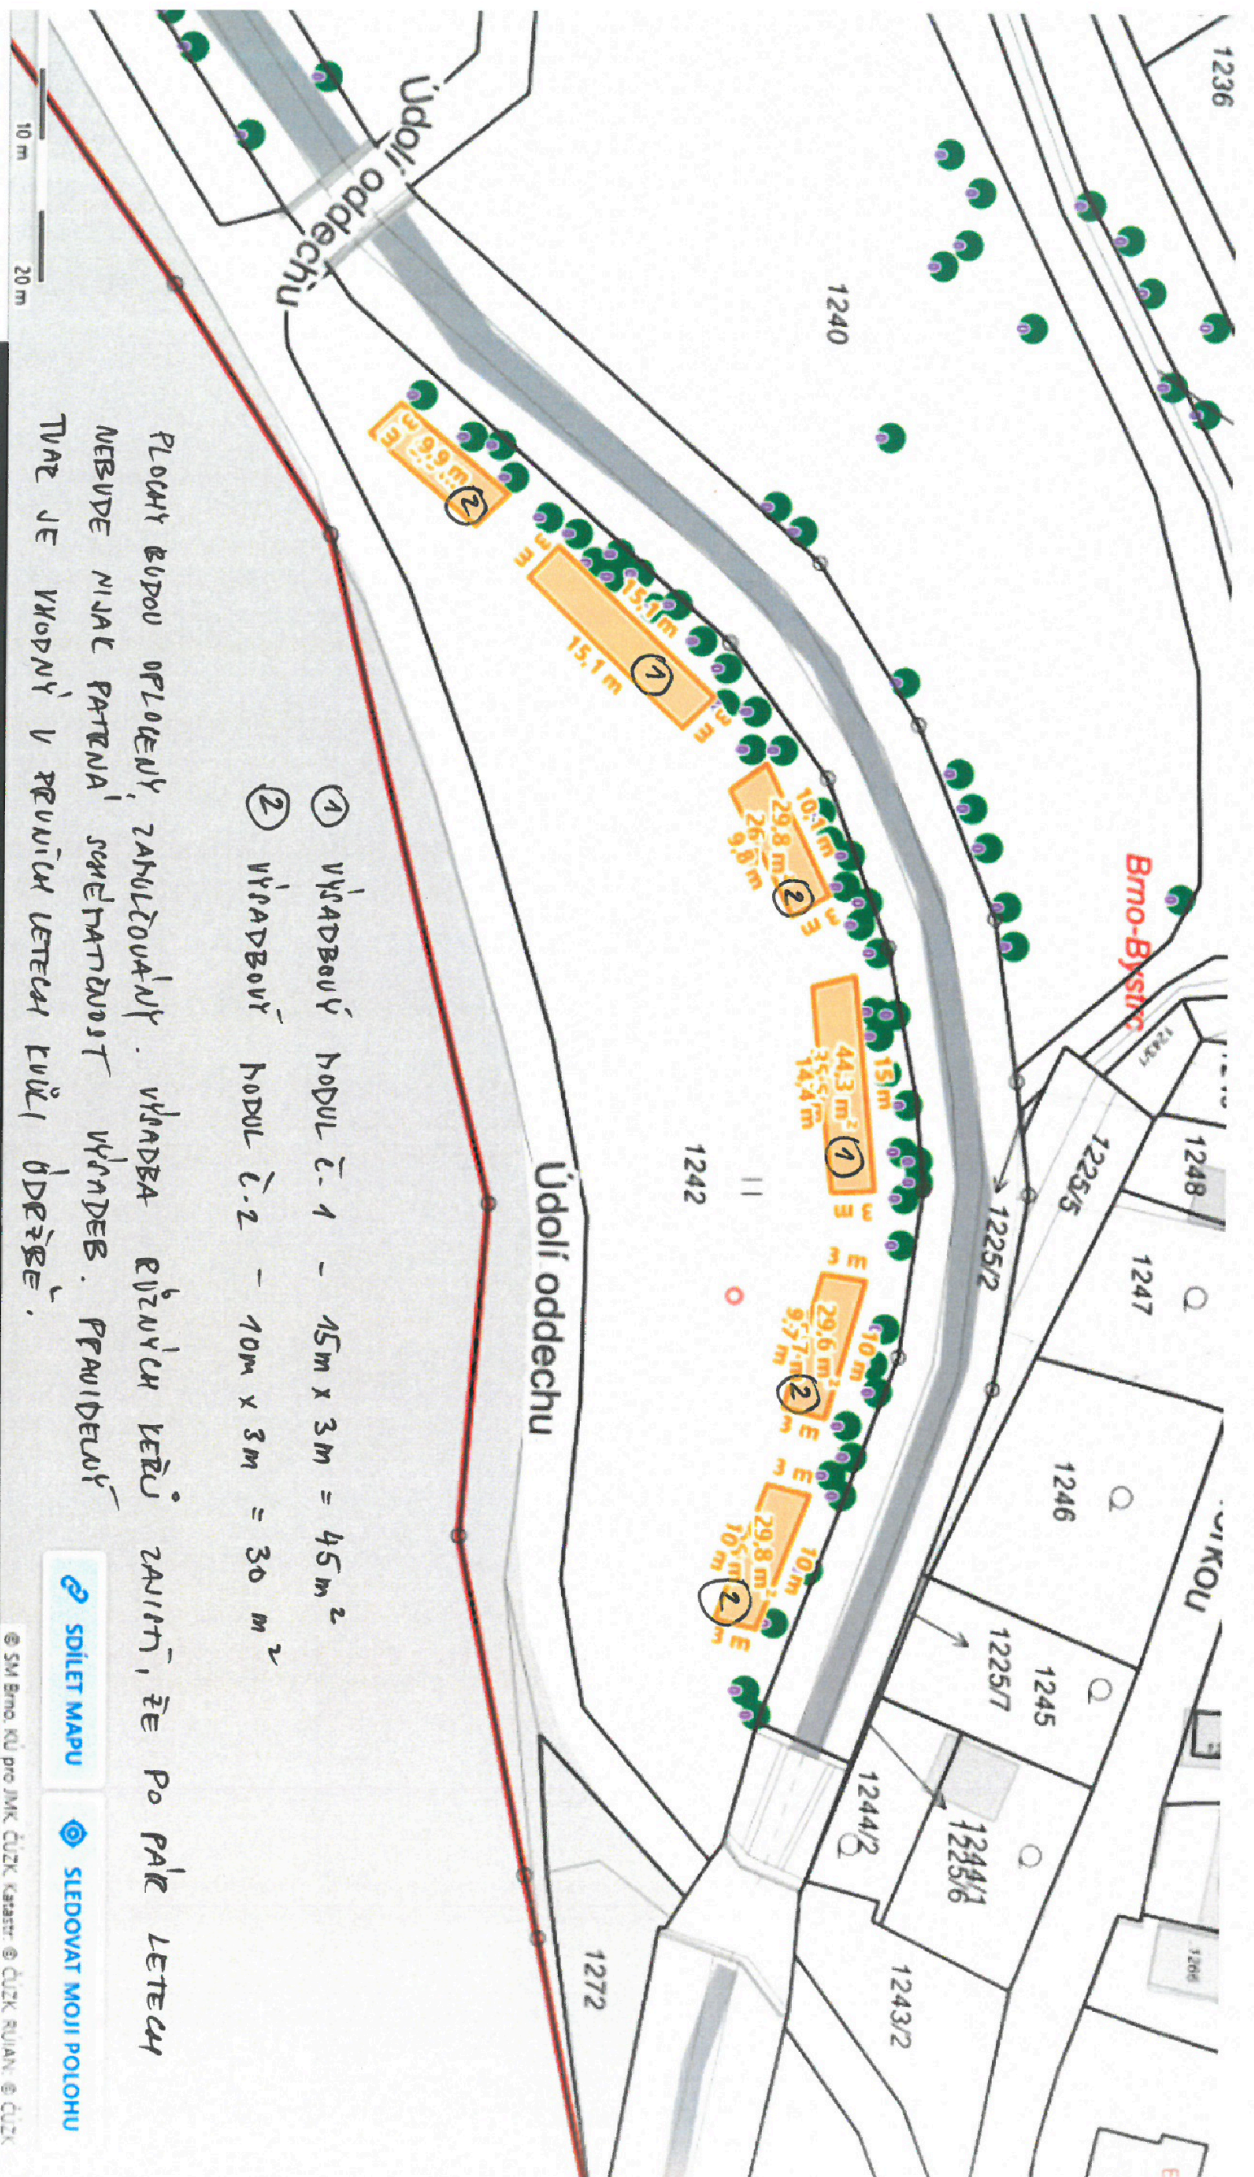

- ① VÝSADBOVÝ HOUBL Č. 1 - 15m x 3m = 45 m<sup>2</sup>
  - ② VÝSADBOVÝ HOUBL Č. 2 - 10m x 3m = 30 m<sup>2</sup>
- PLOCHY BUDOU OPLOVENY, ZAKLADOVÁNY. VÝSADBA RŮZNÝCH KEŘŮ ZAJIŠŤUJE, ŽE PO PÁR LETECH NEBUDE NIJAK PATENA! SONEPATAVOST VÝSADBY. PRAVIDELNÝ TVAR JE VHOVNÝ V PRŮVÍCI LETECH ŽIVĚÍ ODRŮŽE.

VEDENÁ ZELENĚ NĚJTA BRNA, P. O.


Datum: 10. 9. 2024

[SDÍLET MAPU](#)
[SLEDOVAT MOJI POLOHU](#)

© SMI Brno, KÚ pro JMK, ČÚZK, Karant. © ČÚZK, RUVAN, © ČÚZK

ÚDOLÍ ODDECHU - SAPHENA VÍRADER KEŘU n 1: 100

MODUL Ě. 1 (15m x 3m) 45m<sup>2</sup>

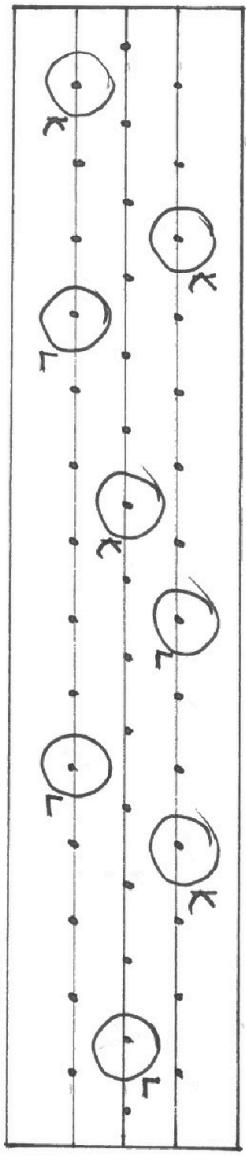


KOSTEČNÍ KEŘE:

- LÍSKA - *Corylus avellana* 4 ks
- KAČUNA - *Viburnum lantana* 4 ks

POKYVNÉ KEŘE - NAHO DÍLE, ROZHŮSTĚNÉ

- TENKA - *Prunus spinosa* 17 ks
- STŘEŠŤ ZOB - *Ligustrum vulg.* 18 ks

MODUL Ě. 2 (10m x 3m) 30m<sup>2</sup>

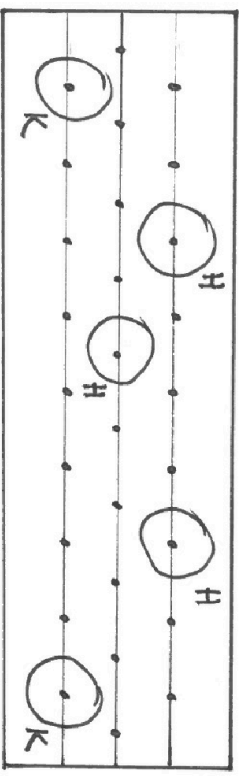

KOSTEČNÍ KEŘE:

- H HLON - *Crataegus monogyna* 3 ks
- K KAMKA - *Viburnum lantana* 2 ks

POKYVNÉ KEŘE - NAHO DÍLE PRONÍCHAVÉ

- SVIDA - *Cornus sanguinea* 12 ks
- BRZLEN - *Euonymus europaeus* 11 ks




1m 1m 1m

1m	1m	1m
1m	1m	1m
1m	1m	1m

Veřejně zeleň města Brna, p.o.



ÚDOLÍ ODDECHU - SCHEMA OROVENÍ VÝABER A UHÍŤENÍ KŮLŮ  
 K 1:100

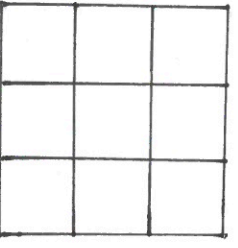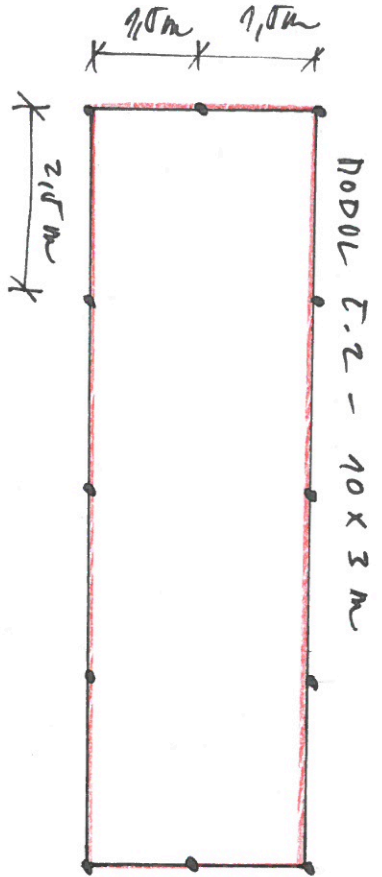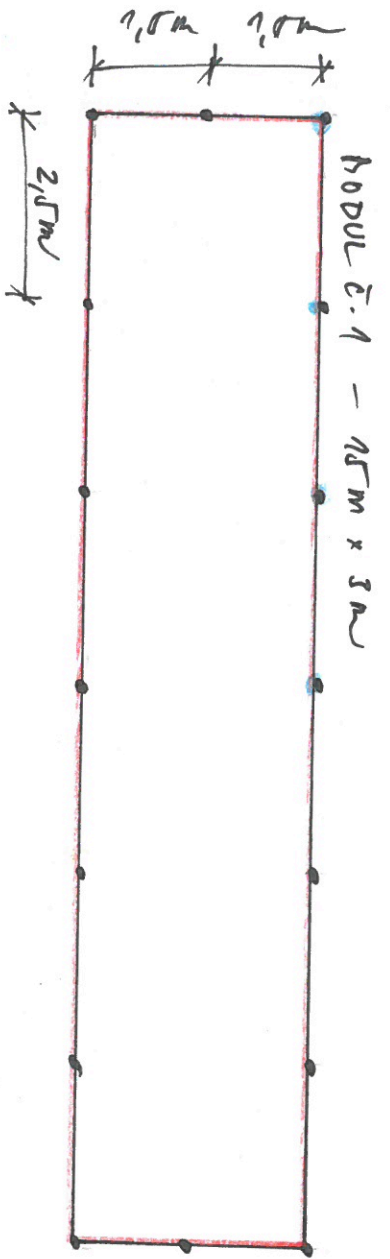

• - DŘEVĚNÍ KŮL Ø 6cm  
 VÝŠKA 1,10 m

— OROVENÍ Z UHOVATELSKÉHO  
 PLETIVA, VÝŠKA 1m,

PŘENÍ SVAROVANÉ POZNIC

100 cm, 50 x 50 mm, PŘÍMÝ ZMĚN

OROVENÍ SE BUDE PŘEKRYVAT CCA 1m -  
 UHOŽNĚNÍ ÚTIPU.

Příklad oplocení výsadeb chovatelským pletivem

