



# Půdorys Fantovy budovy

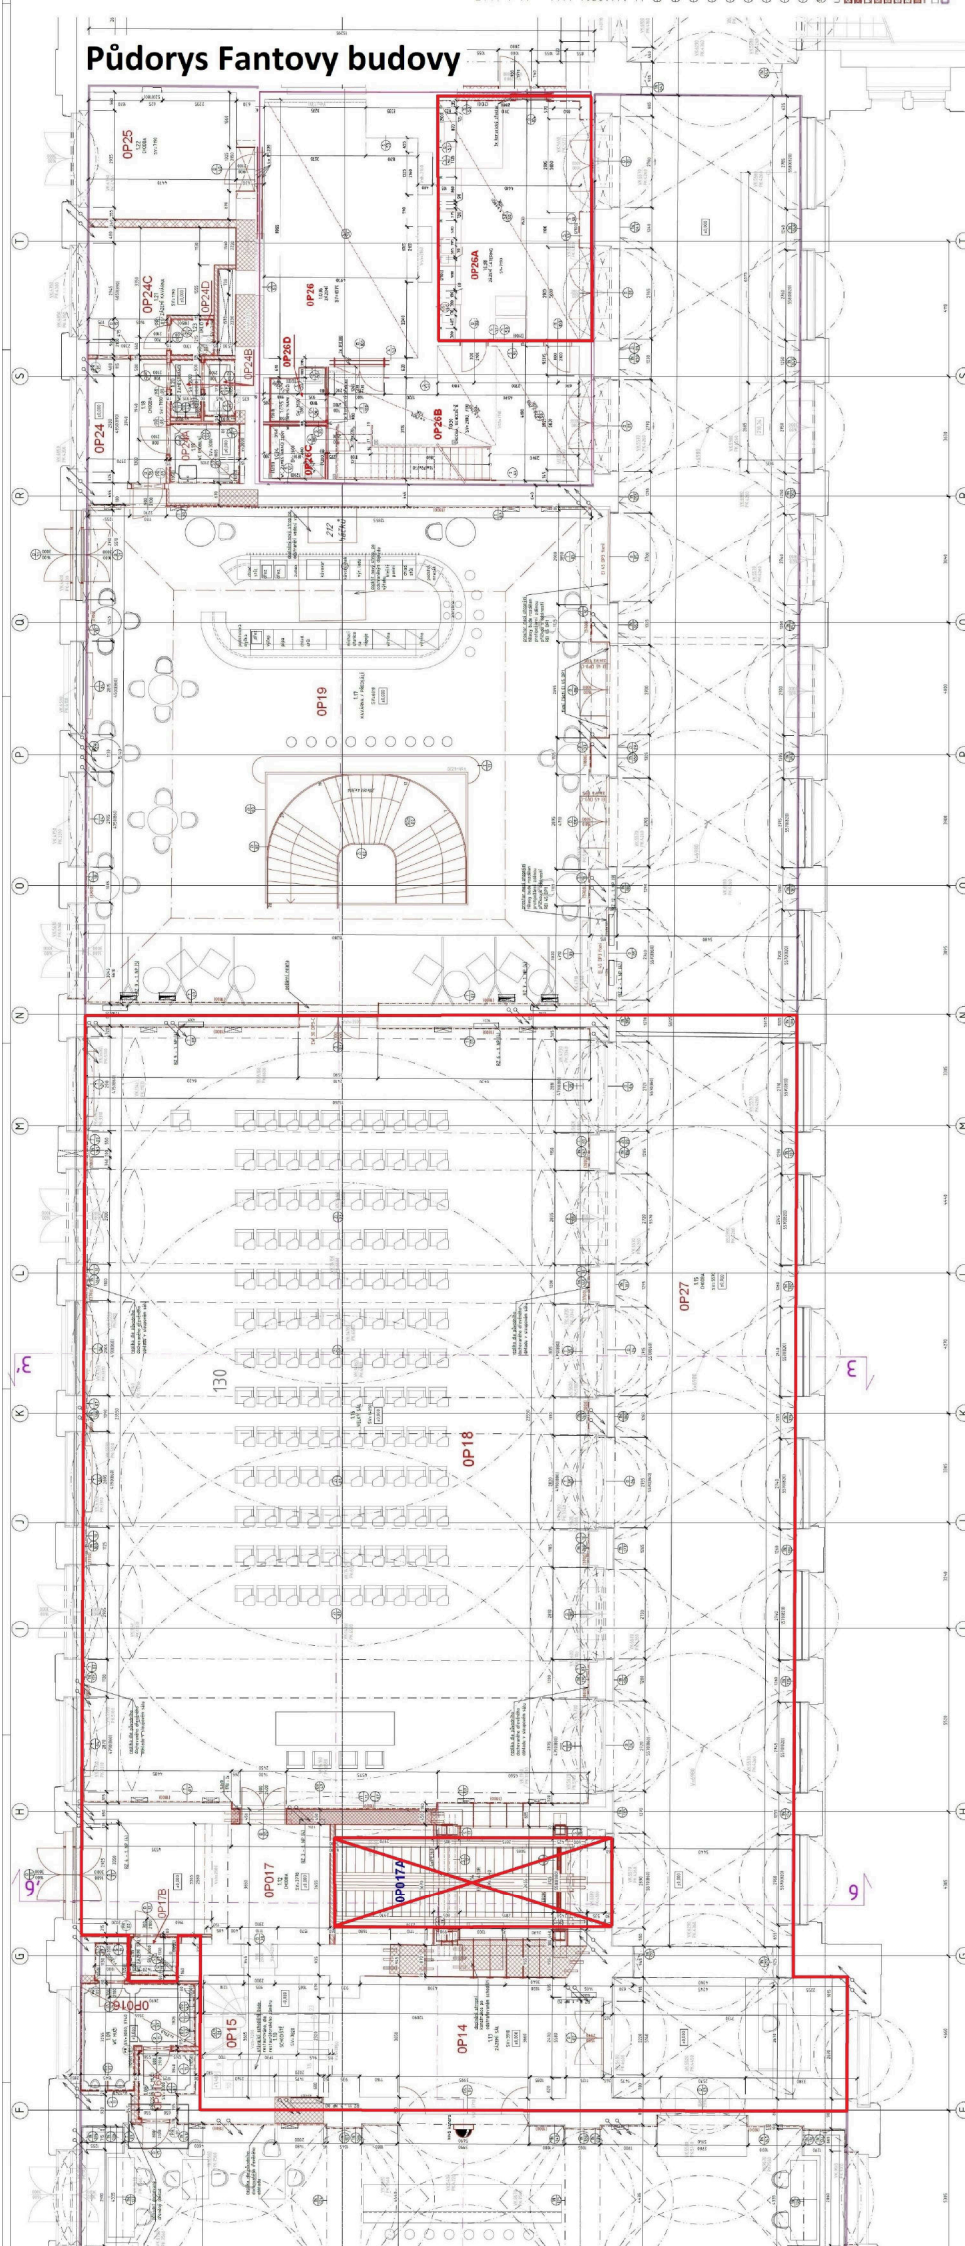

# Půdorys Fantovy budovy

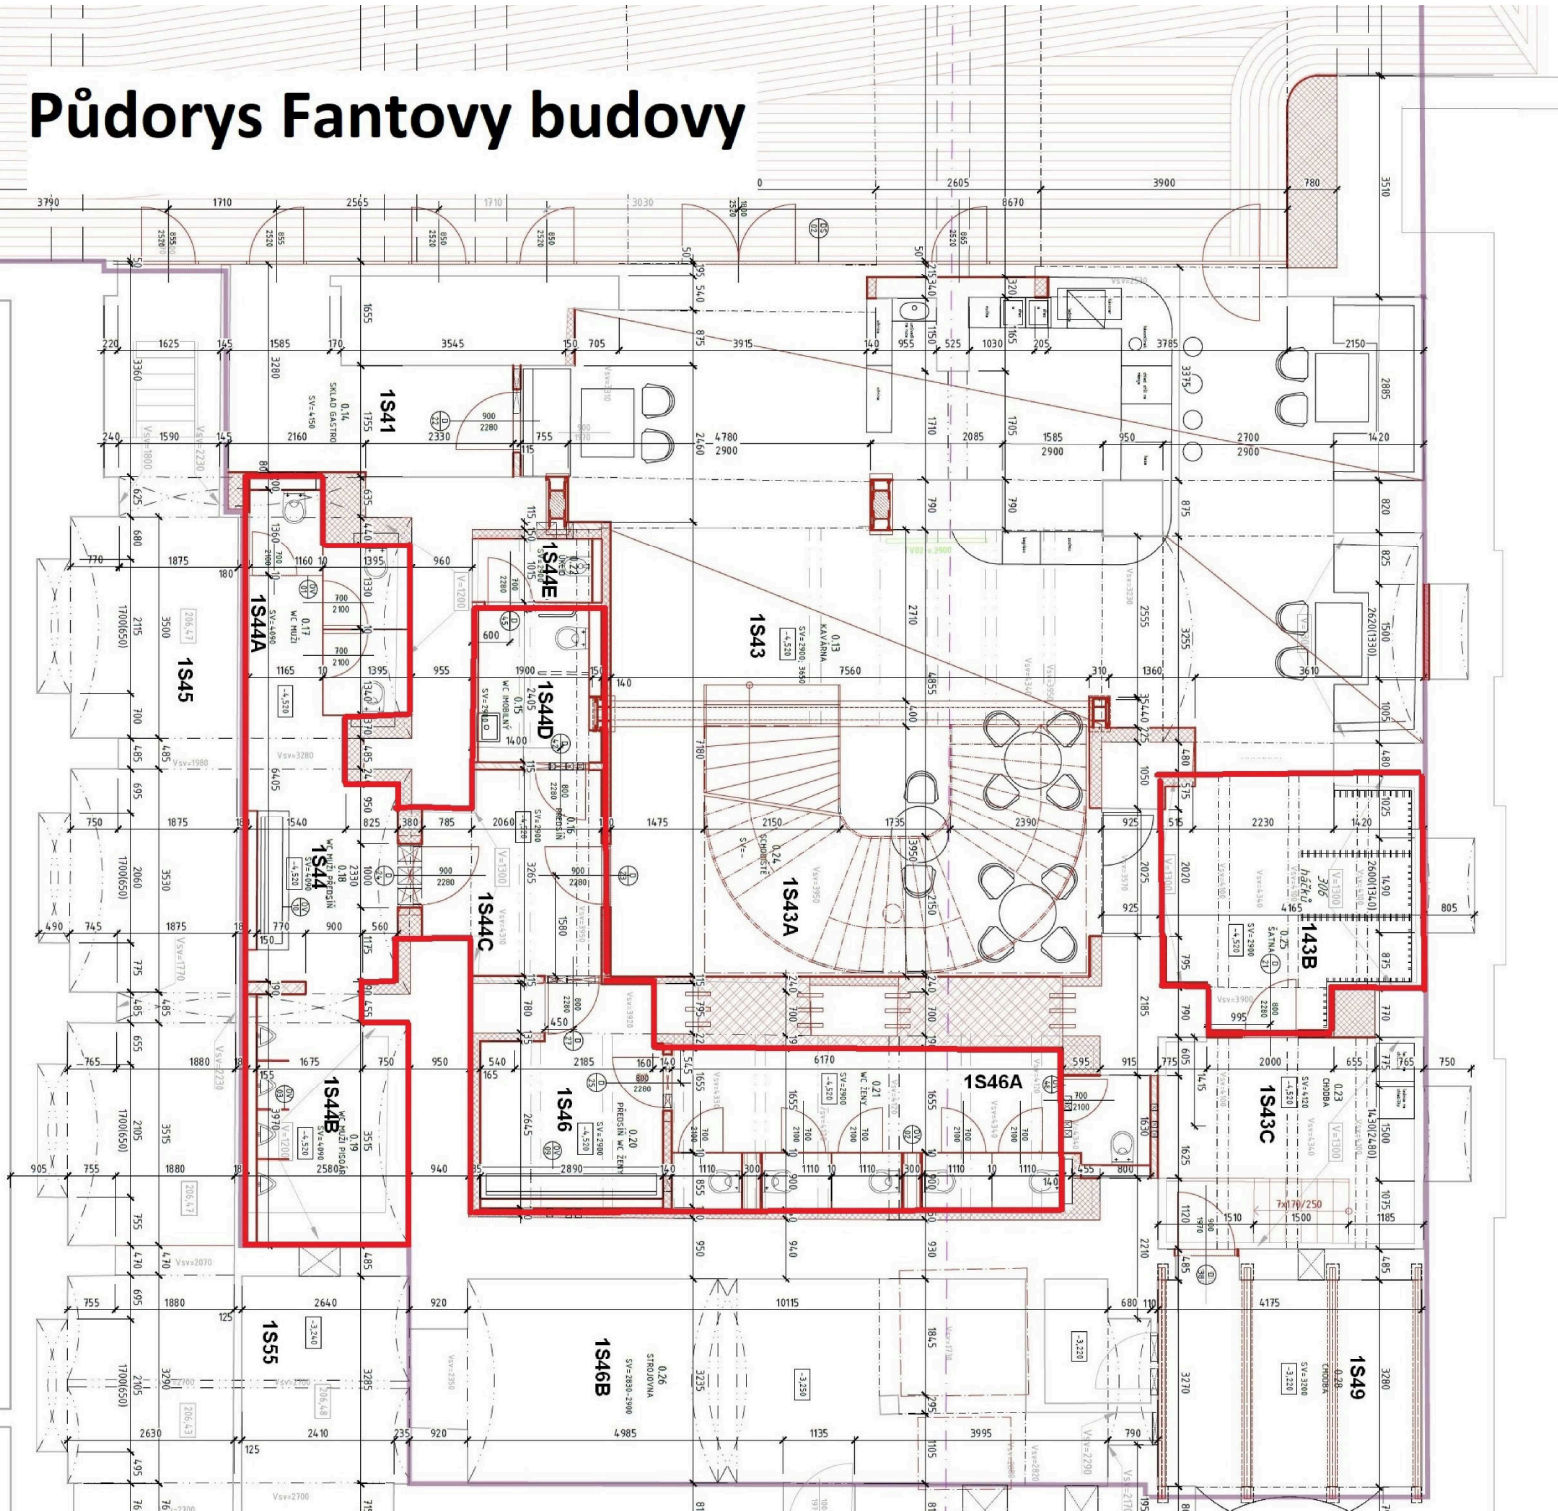

**Ověřovací doložka změny datového formátu dokumentu podle § 69a zákona č. 499/2004 Sb.**

**Doložka číslo:** 5998145

**Původní datový formát:** application/pdf

**UUID původní komponenty:** 2daf20f6-481b-4fb0-95fa-d736d16ce700

**Jméno a příjmení osoby, která změnu formátu dokumentu provedla:**

System ERMS (zpracovatel dokumentu Kateřina ŠPAČKOVÁ)

**Subjekt, který změnu formátu provedl:** Správa železnic, státní organizace

**Datum vyhotovení ověřovací doložky:** 03.10.2025 12:10:32

**Hash komponenty:** 9e9e325e37754f9239cef06c3cb7bc1a822d01880269cfde14c45cebea165f81

**Hashovací funkce:** sha256Hex



74994dd1-02e4-4c1b-a2c1-76e54e10b928