

Níže uvedeného dne, měsíce a roku uzavřeli spolu:

1. město Žďár nad Sázavou

se sídlem Žižkova 227/1, 591 31 Žďár nad Sázavou, část Žďár nad Sázavou 1

IČO 00295841

zastoupené jeho starostou Ing. Martinem Mrkosem, ACCA

-dále jako „**Budoucí prodávající**”-

2. BDSO a.s.,

se sídlem Boleslavská 199/3, 293 06 Kosmonosy,

IČ: 276 45 649,

DIČ: CZ27645649

zastoupená Ing. Annou Šimerkovou, předsedkyní představenstva, a Ing. Pavlem Štěpánkem, místopředsedou představenstva

e-mail: [redacted] telefon: [redacted]

bankovní spojení: [redacted]

-dále jako „**Budoucí kupující**”-

Budoucí prodávající a budoucí kupující dále společně také jako „**Smluvní strany**” a jednotlivě každý jako „**Smluvní strana**”.

tento

Dodatek č. 1 ke SMLOUVĚ o smlouvě budoucí kupní

Článek I. Úvodní ustanovení

Smluvní strany prohlašují, že uzavřely dne 26.6.2024 Smlouvu o smlouvě budoucí kupní, v souladu se kterou se budoucí prodávající zavázal budoucímu kupujícímu prodat následující nemovitosti:

a) pozemek p.č. 3787, zastavěná plocha a nádvoří, jehož součástí je stavba občanského vybavení s č.p. 2499, náměstí Republiky 2499/25, Žďár nad Sázavou, část Žďár nad Sázavou 1;

b) část pozemku p.č. 3788/1 ostatní plocha, ostatní komunikace;

to vše zapsané v katastru nemovitostí u Katastrálního úřadu pro Vysočinu se sídlem v Jihlavě, Katastrální pracoviště Žďár nad Sázavou na LV č. 1, obec Žďár nad Sázavou, k.ú. Město Žďár (dále jen „Smlouva“), a to za podmínek ve Smlouvě uvedených.

Článek II. Předmět Dodatku

Smluvní strany se dohodly na rozšíření výměry budoucího prodávajícího pozemku, a to části pozemku p.č. 3788/1 ostatní plocha, ostatní komunikace v k.ú. Město Žďár a obci Žďár nad Sázavou, a to o výměru cca 90 m², v rozsahu a umístění tak, jak je uvedeno v mapovém podkladu, který je nedílnou součástí tohoto Dodatku č. 1 a tvoří jeho přílohu. Kupní cena

pozemku p.č. 3788/1, ostatní plocha, ostatní komunikace v k.ú. Město Žďár a obci Žďár nad Sázavou činí 3.400 Kč/m².

Článek III. Závěrečná ujednání

1. Smluvní strany jsou tímto Dodatkem vázány okamžikem jeho podpisu. Dodatek nabývá platnosti dnem jeho podpisu oběma stranami, účinnosti dnem uveřejnění tohoto Dodatku v registru smluv. Smluvní strany se dohodly, že zveřejnění této smlouvy v registru smluv provede budoucí prodávající.
2. Tento Dodatek je vyhotoven v českém jazyce ve dvou (2) stejnopisech, každý o dvou číslovaných stranách a jedné příloze s platností originálu. Každá strana obdrží po jednom stejnopise.
3. Strany tímto prohlašují, že si tento Dodatek přečetly, že porozuměly jeho obsahu a právům a povinnostem pro ně vyplývajícím, že tato odpovídá jejich pravé vůli, na důkaz čehož připojují své podpisy.
4. Uzavření tohoto Dodatku bylo na straně Budoucího prodávajícího schváleno zastupitelstvem města usnesením č. 688/2025/OP/ZM ze dne 11.9.2025. Záměr města prodat shora uvedenou nemovitost byl zveřejněn na úřední desce MěÚ Žďár nad Sázavou v době od 23.7.2025 do 7.8.2025.

Ve Žďáře nad Sázavou dne 16. 09. 2025

V Kosmonosech dne 29. 9. 2025

Budoucí prodávající



Ing. Martin Mrkos ACCA
starosta města

Budoucí kupující




Ing. Anna Šimerková
*předsedkyně představenstva
BDSO a.s.*



Ing. Pavel Štěpánek
*místopředseda představenstva
BDSO a.s.*



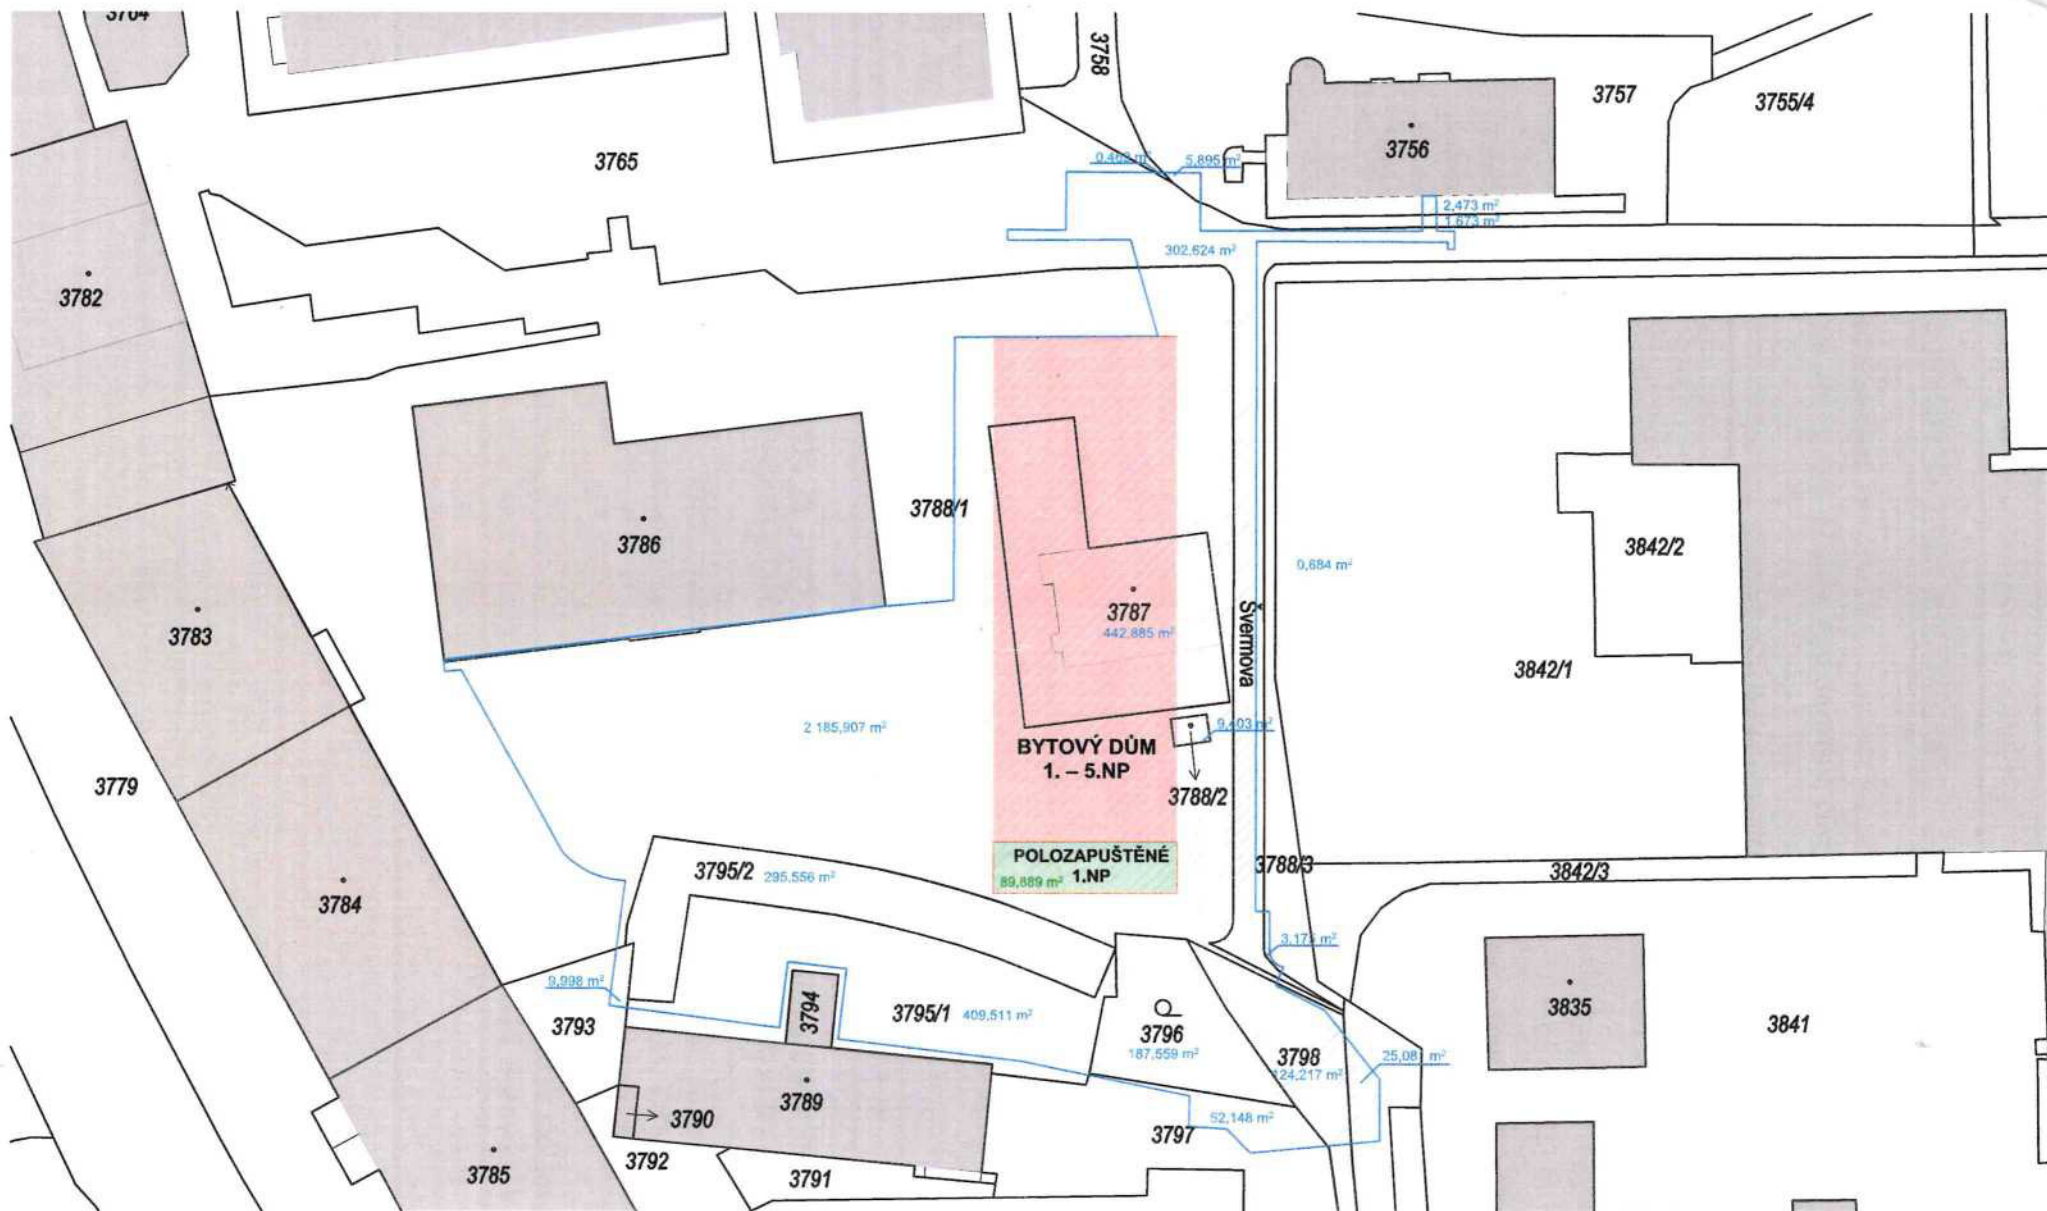

M 1:500

BD BATYSKAF
KATASTR - VYZNAČENÍ ŘEŠENÝCH POZEMKŮ

- území dočasných a trvalých záborů
- navrhovaný objekt BD Batyskaf
- plocha pozemku potřebná k rozšíření záměru