


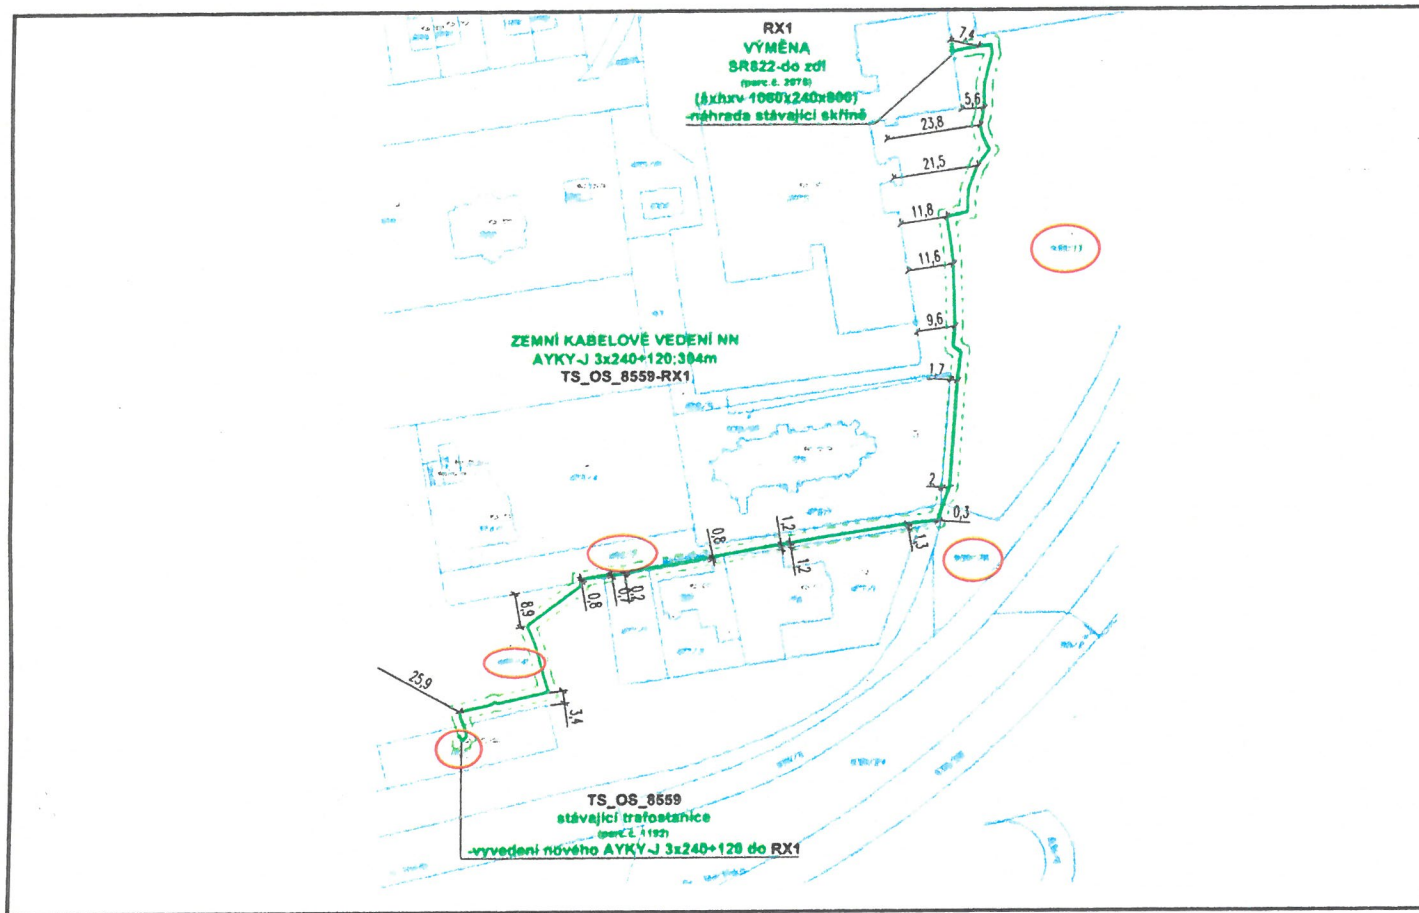

Legenda:

2073/2
2073/2

hranice parcel KN
parcelní číslo KN
parcelní číslo KN - dotčeno stavbou

dočasný zábor
kabelová trasa NN
prostup pod komunikací, ochrana
rozvodná skříň

Souhlas vlastníka pozemku s navrženým stavebním záměrem dle §187 stavebního zákona:

Parc. č. : st.1192, 485/41, 482/2, 939/13, 939/36

LV: 1364

Vlastníci:

Městský obvod Ostrava-Jih, Horní 791/3, Hrabůvka, 70030
Ostrava

Razítko a podpis: _____

								z toho v komunikaci dle:					
								§ 39b				§ 39a	
LV	parc.č.	délka trasy [m]	šířka kabel [m]	šířka vrchní [m]	plocha [m2]	skříň, sloup, TS, ÚO...	poznámka	v komunikaci (m)	krajnice (m)	chodník (m)	pom. sil. poz. (m)	překop (m)	trasa (m) skříň, uzemnění (m2)
1364	st.1192	6	0,6				zemní kabelové vedení NN						6
1364	485/41	62	0,6				zemní kabelové vedení NN			3			59
1364	482/2	95	0,6				zemní kabelové vedení NN		92			3	
1364	939/13	140	0,6				zemní kabelové vedení NN			53		10	77
1364	939/36	2	0,6				zemní kabelové vedení NN					2	

Název stavby:

Ostrava-Hrabůvka, 1586/66, NNK

Zpracovatel PD:

ELEKTRO-PROJEKCE s.r.o.
1. máje 670/128, Ostrava-Vítkovice, 703 00



Vyřizuje:

Bc. Kateřina Krásná
katerina.krasna@inkos-ostava.cz, +420 770 118 128

Investor:

ČEZ Distribuce, a.s., Teplická 874/8,
405 02 Děčín

