OBVODOVÝ PLÁŠŤ - POHLED VÝCHODNÍ

MĚŘÍTKO 1:100

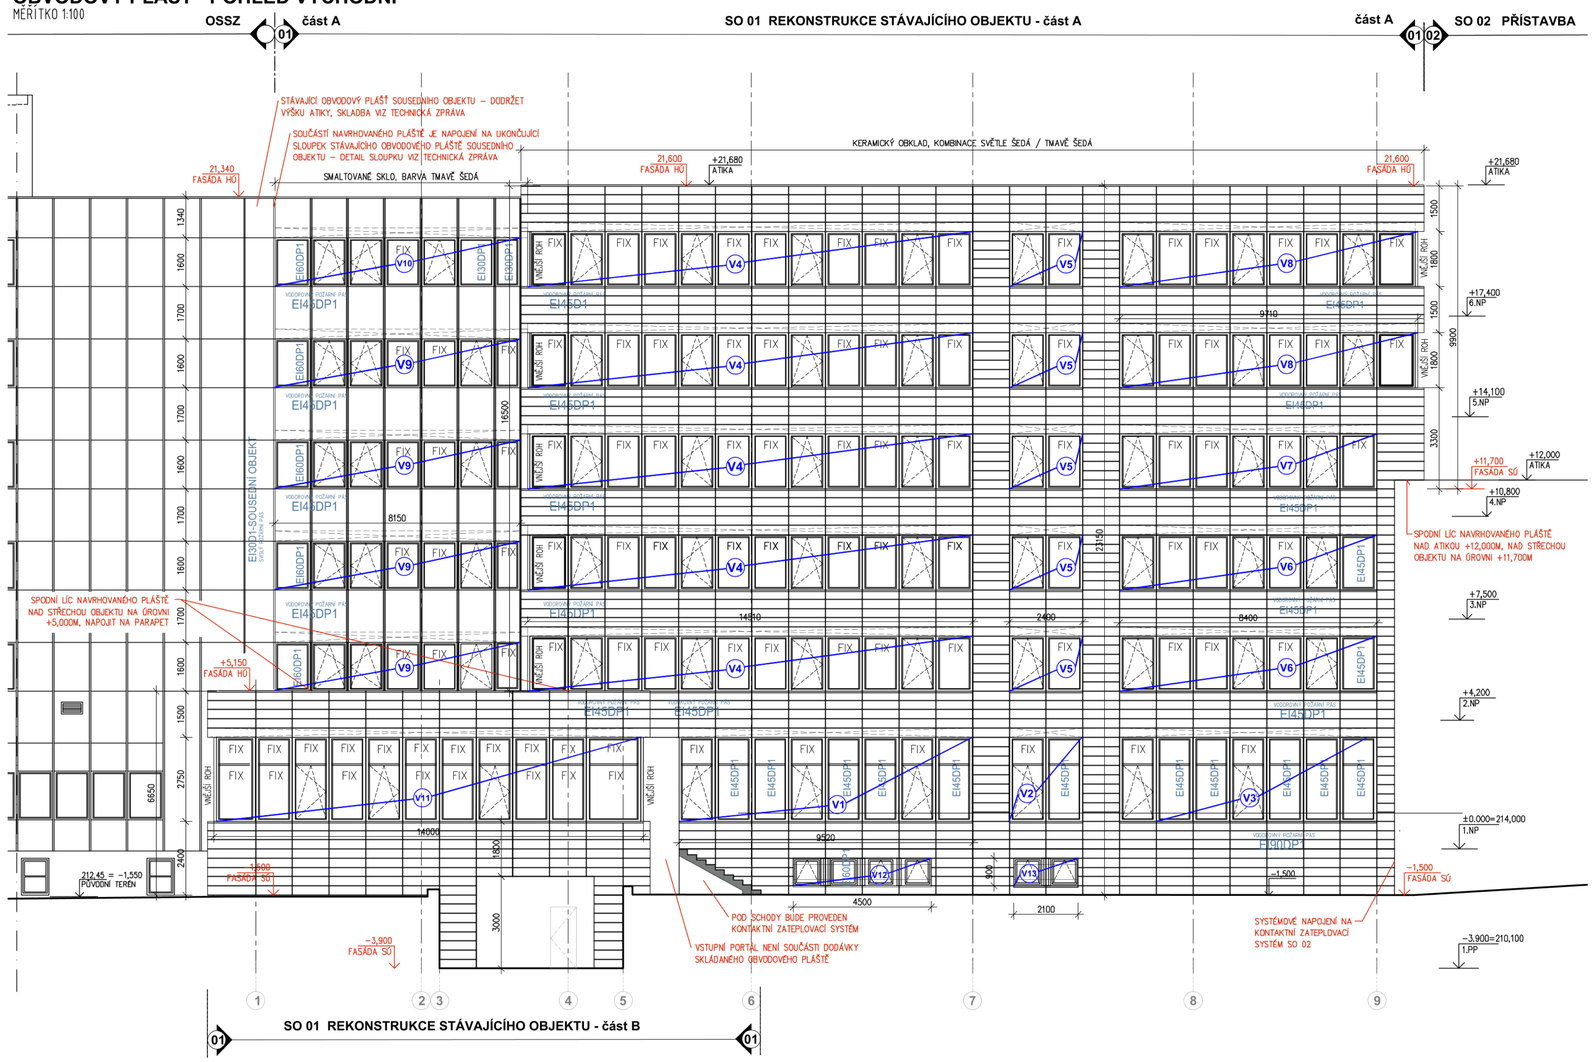

POZNÁMKA:

* KOTVENÍ: FASÁDA JE ŘEŠENA JAKO ZAVĚŠENÁ, NA SAMOSTATNÉ OCELOVÉ KONSTRUKCI, VŽDY NA VÝŠKU PODLAŽÍ, STROPNÍ DESKY NESMÍ BÝT PŘITĚŽOVANÉ
* TOLERANCE KOTVENÍ JE UVAŽOVÁNO NA TOLERACI STAVBY ±20mm
* VÝROBNÍ DOKUMENTACI ZHOTOVIT NA ZÁKLADĚ ZAMĚŘENÉ SKUTEČNOSTI NA STAVBĚ
* BAREVNÉ ŘEŠENÍ: FASÁDNÍ SYSTÉM OBKLAD – KOMBINACE SVĚTLE ŠEDÁ / TMAVĚ ŠEDÁ (ODSTÍN URČÍ ARCHITEKT

  OKNA – RAL 7016
  AL. OPLECHOVÁNÍ – DLE PŘÍSLUŠNÉHO ODSTÍNU OBKLADU, JINAK RAL 9006
  ŽALUZIE + LEMOVÁNÍ – TMAVĚ ŠEDÁ, ODSTÍN URČÍ ARCHITEKT
  SMALTOVANÁ SKLA V NEPRŮHLEDNÉ ČÁSTI – TMAVĚ ŠEDÁ, ODSTÍN URČÍ ARCHITEKT
* ŘEŠENÍ OBV. PLÁŠTĚ MUSÍ RESPEKTOVAT POŽÁRNĚ BEZPEČNOSTNÍ ŘEŠENÍ – VODOROVNÉ A SVISLÉ POŽÁRNÍ PÁSY, VNITŘNÍ POŽÁRNĚ DĚLÍCÍ KONSTRUKCE MEZI JEDNOTLIVÝMI PATRY (POŽÁRNÍMI ÚSEKY)
* POŽADOVANÝ ÚTLUM: OKNA VLOŽENÁ V PÁSECH (POŽADAVEK Rw>33dB)
* SKLO SE ZVÝŠENOU SCHOPNOSTÍ OMEZIT PROPUSTNOST SLUNEČNÍ ENERGIE – VIZ VÝPIS OKENNÍCH PÁSŮ
* VŠECHNY KONSTRUKCE SE MOHOU VYROBIT AŽ NA ZÁKLADĚ ZAMĚŘENÉ SKUTEČNOSTI NA STAVBĚ!!

SCHEMA ČLENĚNÍ :

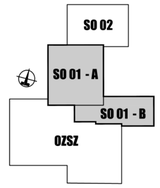

±0,000 = 214,000 B.p.v.

název stavby	**ÚŘAD PRÁCE ČR** **OLOMOUC - STAVEBNÍ ÚPRAVY OBJEKTU** Úřad práce ČR
místo stavby	Olomouc, k.ú.Olomouc–Hodolany, Tř. Kosmonautů. p. č. 1588/1,1588/2,1588/5,1588/6,1588/7,624/25, 959/10, 959/29, 962/1
stupeň dokumentace	PROJEKTOVÁ DOKUMENTACE PRO PROVÁDĚNÍ STAVBY
stavebník / objednatel	Česká republika – Úřad práce ČR Dobrovského 1278/25, 170 00 Praha 7 Krajská pobočka v Olomouci, Vejdovského 988/4, 779 00 Olomouc
projektant / zhotovitel	ALFAPROJEKT OLOMOUC a.s. Tylova 4, 772 00 Olomouc IČ: 25849280 ALFAPROJEKT OLOMOUC a.s.
číslo zakázky: 8–033/116–02	

[redacted]	razítko / podpis	firma	ALFAPROJEKT OLOMOUC, a.s. Tylova 4, 772 00 Olomouc IČO: 25849280 DIČ: CZ25849280 tel: 585206060 fax: 585227166 e-mail : alfaprojekt@alfaprojekt.com
objekt / soubor	SO 01 REKONSTRUKCE BUDOVY ÚP	FORMÁT	
		MĚŘÍTKO	1:100
		DATUM	11/2020
část	ARCHITEKTONICKO-STAVEBNÍ ŘEŠENÍ	paré	část D.1.1.1
zpráva / výkres	OBVODOVÝ PLÁŠŤ TECHNICKÉ POHLEDY - VÝCHODNÍ FASÁDA		číslo 101

OBVODOVÝ PLÁŠŤ - POHLED ZÁPADNÍ

MĚŘÍTKO 1:100

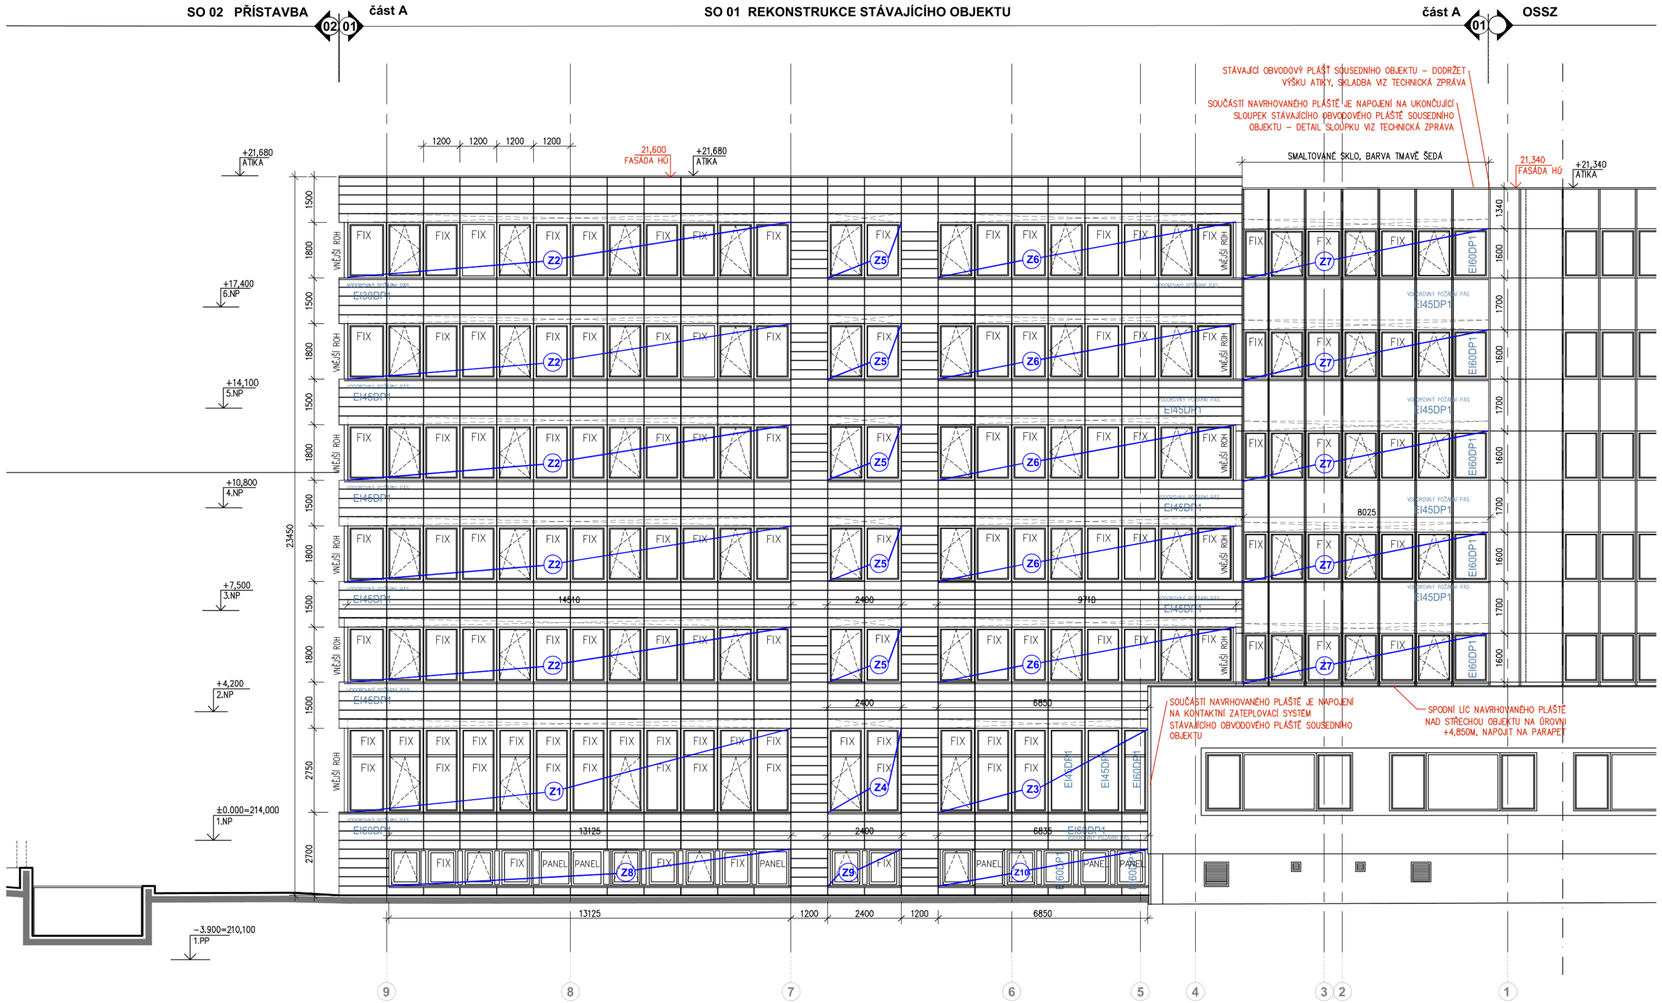

POZNÁMKA:

* KOTVENÍ: FASÁDA JE ŘEŠENA JAKO ZAVĚŠENÁ, NA SAMOSTATNÉ OCELOVÉ KONSTRUKCI, VŽDY NA VÝŠKU PODLAŽÍ, STROPNÍ DESKY NESMÍ BÝT PŘITĚŽOVANÉ
* TOLERANCE KOTVENÍ JE UVAŽOVÁNO NA TOLERACI STAVBY ±20mm
* VÝROBNÍ DOKUMENTACI ZHOTOVIT NA ZÁKLADĚ ZAMĚŘENÉ SKUTEČNOSTI NA STAVBĚ
* BAREVNÉ ŘEŠENÍ: FASÁDNÍ SYSTÉM OBKLAD – KOMBINACE SVĚTLE ŠEDÁ / TMAVĚ ŠEDÁ (ODSTÍN URČÍ ARCHITEKT

  OKNA – RAL 7016
  AL. OPLECHOVÁNÍ – DLE PŘÍSLUŠNÉHO ODSTÍNU OBKLADU, JINAK RAL 9006
  ŽALUZIE + LEMOVÁNÍ – TMAVĚ ŠEDÁ, ODSTÍN URČÍ ARCHITEKT
  SMALTOVANÁ SKLA V NEPRŮHLEDNÉ ČÁSTI – TMAVĚ ŠEDÁ, ODSTÍN URČÍ ARCHITEKT
* ŘEŠENÍ OBV. PLÁŠTĚ MUSÍ RESPEKTOVAT POŽÁRNĚ BEZPEČNOSTNÍ ŘEŠENÍ – VODOROVNÉ A SVISLÉ POŽÁRNÍ PÁSY, VNITŘNÍ POŽÁRNĚ DĚLÍCÍ KONSTRUKCE MEZI JEDNOTLIVÝMI PATRY (POŽÁRNÍMI ÚSEKY)
* POŽADOVANÝ ÚTLUM: OKNA VLOŽENÁ V PÁSECH (POŽADAVEK Rw>33dB)
* SKLO SE ZVÝŠENOU SCHOPNOSTÍ OMEZIT PROPUSTNOST SLUNEČNÍ ENERGIE – VIZ VÝPIS OKENNÍCH PÁSŮ
* VŠECHNY KONSTRUKCE SE MOHOU VYROBIT AŽ NA ZÁKLADĚ ZAMĚŘENÉ SKUTEČNOSTI NA STAVBĚ!!

SCHEMA ČLENĚNÍ :

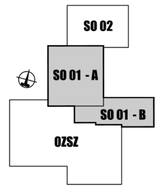

±0,000 = 214,000 B.p.v.

název stavby	ÚŘAD PRÁCE ČR OLOMOUC - STAVEBNÍ ÚPRAVY OBJEKTU Úřad práce ČR
místo stavby	Olomouc, k.ú.Olomouc–Hodolany, Tř. Kosmonautů. p. č. 1588/1,1588/2,1588/5,1588/6,1588/7,624/25, 959/10, 959/29, 962/1
stupeň dokumentace	PROJEKTOVÁ DOKUMENTACE PRO PROVÁDĚNÍ STAVBY
stavebník / objednatel	Česká republika – Úřad práce ČR Dobrovského 1278/25, 170 00 Praha 7 Krajská pobočka v Olomouci, Vejdovského 988/4, 779 00 Olomouc
projektant / zhotovitel	ALFAPROJEKT OLOMOUC a.s. Tylova 4, 772 00 Olomouc IČ: 25849280 ALFAPROJEKT OLOMOUC a.s.
číslo zakázky: 8–033/116–02	

zpracovatel předmětné části projektové dokumentace	razítko / podpis	firma	
zodpovědný projektant Ing. Milan MOŽNÝ	[redacted]	ALFAPROJEKT OLOMOUC a.s. Tylova 4, 772 00 Olomouc IČO: 25849280 DIČ: CZ25849280 tel: 585206060 fax: 585227166 e–mail : alfaprojekt@alfaprojekt.com	
vypracoval Ing. Milan MOŽNÝ			
objekt / soubor SO 01 REKONSTRUKCE BUDOVY ÚP		FORMÁT	
		MĚŘÍTKO	1:100
		DATUM	11/2020
část ARCHITEKTONICKO-STAVEBNÍ ŘEŠENÍ		paré	část D.1.1.1
zpráva / výkres OBVODOVÝ PLÁŠŤ TECHNICKÉ POHLEDY - ZÁPADNÍ FASÁDA			číslo 102

OBVODOVÝ PLÁŠŤ - POHLED SEVERNÍ

MĚŘÍTKO 1:100

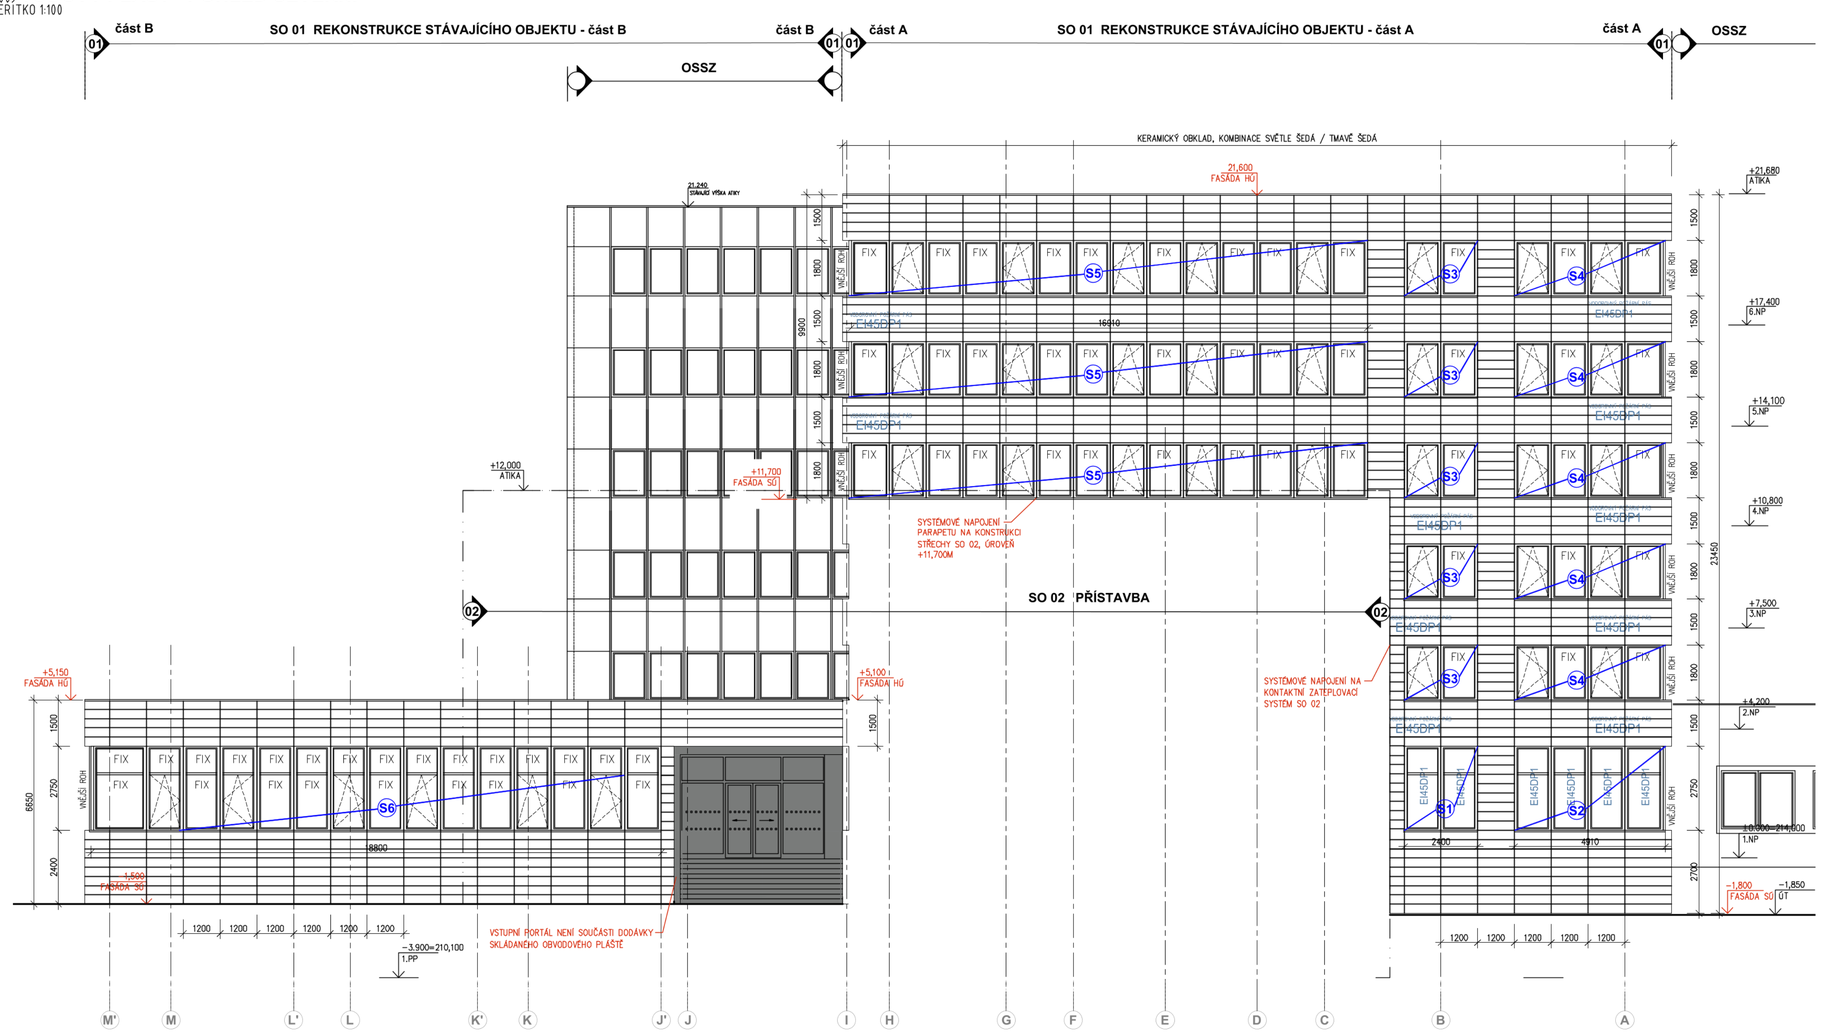

POZNÁMKA:

* KOTVENÍ: FASÁDA JE ŘEŠENA JAKO ZAVĚŠENÁ, NA SAMOSTATNÉ OCELOVÉ KONSTRUKCI, VŽDY NA VÝŠKU PODLAŽÍ, STROPNÍ DESKY NESMÍ BÝT PŘITĚŽOVANÉ
* TOLERANCE KOTVENÍ JE UVAŽOVÁNO NA TOLERACI STAVBY ±20mm
* VÝROBNÍ DOKUMENTACI ZHOTOVIT NA ZÁKLADĚ ZAMĚŘENÉ SKUTEČNOSTI NA STAVBĚ
* BAREVNÉ ŘEŠENÍ: FASÁDNÍ SYSTÉM OBKLAD – KOMBINACE SVĚTLE ŠEDÁ / TMAVĚ ŠEDÁ (ODSTÍN URČÍ ARCHITEKT

  OKNA – RAL 7016
  AL. OPLECHOVÁNÍ – DLE PŘÍSLUŠNÉHO ODSTÍNU OBKLADU, JINAK RAL 9006
  ŽALUZIE + LEMOVÁNÍ – TMAVĚ ŠEDÁ, ODSTÍN URČÍ ARCHITEKT
  SMALTOVANÁ SKLA V NEPRŮHLEDNÉ ČÁSTI – TMAVĚ ŠEDÁ, ODSTÍN URČÍ ARCHITEKT
* ŘEŠENÍ OBV. PLÁŠTĚ MUSÍ RESPEKTOVAT POŽÁRNĚ BEZPEČNOSTNÍ ŘEŠENÍ – VODOROVNÉ A SVISLÉ POŽÁRNÍ PÁSY, VNITŘNÍ POŽÁRNĚ DĚLÍCÍ KONSTRUKCE MEZI JEDNOTLIVÝMI PATRY (POŽÁRNÍMI ÚSEKY)
* POŽADOVANÝ ÚTLUM: OKNA VLOŽENÁ V PÁSECH (POŽADAVEK Rw>33dB)
* SKLO SE ZVÝŠENOU SCHOPNOSTÍ OMEZIT PROPUSTNOST SLUNEČNÍ ENERGIE – VIZ VÝPIS OKENNÍCH PÁSŮ
* VŠECHNY KONSTRUKCE SE MOHOU VYROBIT AŽ NA ZÁKLADĚ ZAMĚŘENÉ SKUTEČNOSTI NA STAVBĚ!!

SCHEMA ČLENĚNÍ :

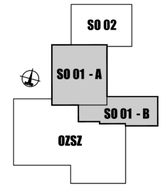

±0,000 = 214,000 B.p.v.

název stavby	ÚŘAD PRÁCE ČR OLOMOUC - STAVEBNÍ ÚPRAVY OBJEKTU Úřad práce ČR
místo stavby	Olomouc, k.ú.Olomouc–Hodolany, Tř. Kosmonautů. p. č. 1588/1,1588/2,1588/5,1588/6,1588/7,624/25, 959/10, 959/29, 962/1
stupeň dokumentace	PROJEKTOVÁ DOKUMENTACE PRO PROVÁDĚNÍ STAVBY
stavebník / objednatel	Česká republika – Úřad práce ČR Dobrovského 1278/25, 170 00 Praha 7 Krajská pobočka v Olomouci, Vejdovského 988/4, 779 00 Olomouc
projektant / zhotovitel	ALFAPROJEKT OLOMOUC a.s. Tylova 4, 772 00 Olomouc IČ: 25849280 ALFAPROJEKT OLOMOUC a.s.
číslo zakázky: 8-033/116-02	

zpracovatel předmětné části projektové dokumentace	razítko / podpis	firma	
zodpovědný projektant Ing. Milan MOŽNÝ	[redacted]	ALFAPROJEKT OLOMOUC a.s. Tylova 4, 772 00 Olomouc IČO: 25849280 DIČ: CZ25849280 tel: 585206060 fax: 585227166 e-mail : alfaprojekt@alfaprojekt.com	
vypracoval Ing. Milan MOŽNÝ			
objekt / soubor	SO 01 REKONSTRUKCE BUDOVY ÚP	FORMÁT	
		MĚŘÍTKO	1:100
		DATUM	11/2020
část	ARCHITEKTONICKO-STAVEBNÍ ŘEŠENÍ	paré	část D.1.1.1
zpráva / výkres	OBVODOVÝ PLÁŠŤ TECHNICKÉ POHLEDY - SEVERNÍ FASÁDA		číslo 103

OBVODOVÝ PLÁŠŤ - JIŽNÍ POHLED

MĚŘÍTKO 1:100

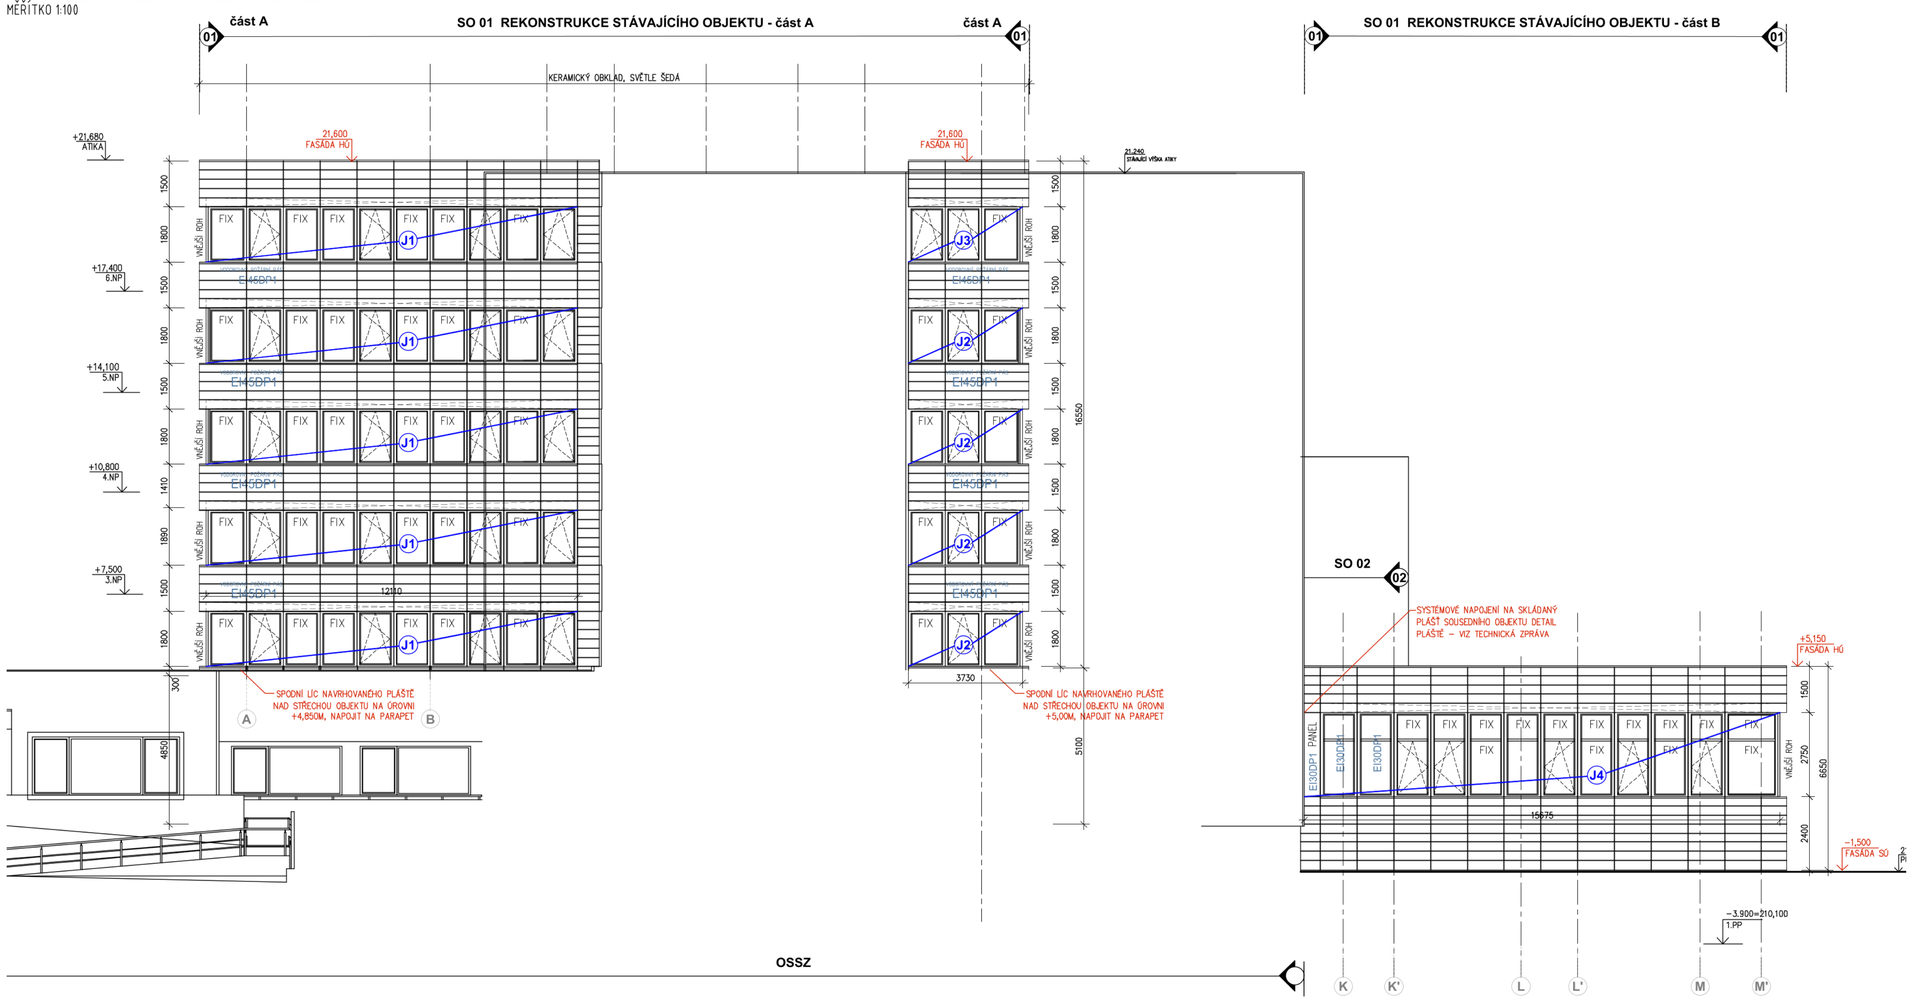

POZNÁMKA:

* KOTVENÍ: FASÁDA JE ŘEŠENA JAKO ZAVĚŠENÁ, NA SAMOSTATNÉ OCELOVÉ KONSTRUKCI, VŽDY NA VÝŠKU PODLAŽÍ, STROPNÍ DESKY NESMÍ BÝT PŘITĚŽOVANÉ
* TOLERANCE KOTVENÍ JE UVAŽOVÁNO NA TOLERACI STAVBY ±20mm
* VÝROBNÍ DOKUMENTACI ZHOTOVIT NA ZÁKLADĚ ZAMĚŘENÉ SKUTEČNOSTI NA STAVBĚ
* BAREVNÉ ŘEŠENÍ: FASÁDNÍ SYSTÉM OBKLAD – KOMBINACE SVĚTLE ŠEDÁ / TMAVĚ ŠEDÁ (ODSTÍN URČÍ ARCHITEKT

  OKNA – RAL 7016
  AL. OPLECHOVÁNÍ – DLE PŘÍSLUŠNÉHO ODSTÍNU OBKLADU, JINAK RAL 9006
  ŽALUZIE + LEMOVÁNÍ – TMAVĚ ŠEDÁ, ODSTÍN URČÍ ARCHITEKT
  SMALTOVANÁ SKLA V NEPRŮHLEDNÉ ČÁSTI – TMAVĚ ŠEDÁ, ODSTÍN URČÍ ARCHITEKT
* ŘEŠENÍ OBV. PLÁŠTĚ MUSÁÍ RESPEKTOVAT POŽÁRNĚ BEZPEČNOSTNÍ ŘEŠENÍ – VODOROVNÉ A SVISLÉ POŽÁRNÍ PÁSY, VNITŘNÍ POŽÁRNĚ DĚLÍCÍ KONSTRUKCE MEZI JEDNOTLIVÝMI PATRY (POŽÁRNÍMI ÚSEKY)
* POŽADOVANÝ ÚTLUM: OKNA VLOŽENÁ V PÁSECH (POŽADAVEK Rw>33dB)
* SKLO SE ZVÝŠENOU SCHOPNOSTÍ OMEZIT PROPUSTNOST SLUNEČNÍ ENERGIE – VIZ VÝPIS OKENNÍCH PÁSŮ
* VŠECHNY KONSTRUKCE SE MOHOU VYROBIT AŽ NA ZÁKLADĚ ZAMĚŘENÉ SKUTEČNOSTI NA STAVBĚ!!

SCHEMA ČLENĚNÍ :

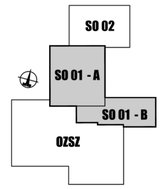

±0,000 = 214,000 B.p.v.

název stavby	ÚŘAD PRÁCE ČR OLOMOUC - STAVEBNÍ ÚPRAVY OBJEKTU Úřad práce ČR
místo stavby	Olomouc, k.ú.Olomouc–Hodolany, Tř. Kosmonautů. p. č. 1588/1,1588/2,1588/5,1588/6,1588/7,624/25, 959/10, 959/29, 962/1
stupeň dokumentace	PROJEKTOVÁ DOKUMENTACE PRO PROVÁDĚNÍ STAVBY
stavebník / objednatel	Česká republika – Úřad práce ČR Dobrovského 1278/25, 170 00 Praha 7 Krajská pobočka v Olomouci, Vejdovského 988/4, 779 00 Olomouc
projektant / zhotovitel	ALFAPROJEKT OLOMOUC a.s. Tylova 4, 772 00 Olomouc IČ: 25849280 ALFAPROJEKT OLOMOUC a.s.
číslo zakázky: 8-033/116-02	

zpracovatel předmětné části projektové dokumentace	razítko / podpis	firma	
zodpovědný projektant Ing. Milan MOŽNÝ	[redacted]	ALFAPROJEKT OLOMOUC a.s. Tylova 4, 772 00 Olomouc IČO: 25849280 DIČ: CZ25849280 tel: 585206060 fax: 585227166 e-mail : alfaprojekt@alfaprojekt.com	
vypracoval Ing. Milan MOŽNÝ			
objekt / soubor	SO 01 REKONSTRUKCE BUDOVY ÚP	FORMÁT	
		MĚŘÍTKO	1:100
		DATUM	11/2020
část	ARCHITEKTONICKO-STAVEBNÍ ŘEŠENÍ	paré	část D.1.1.1
zpráva / výkres	OBVODOVÝ PLÁŠŤ TECHNICKÉ POHLEDY - JIŽNÍ FASÁDA		číslo 104

POHLED ZÁPADNÍ

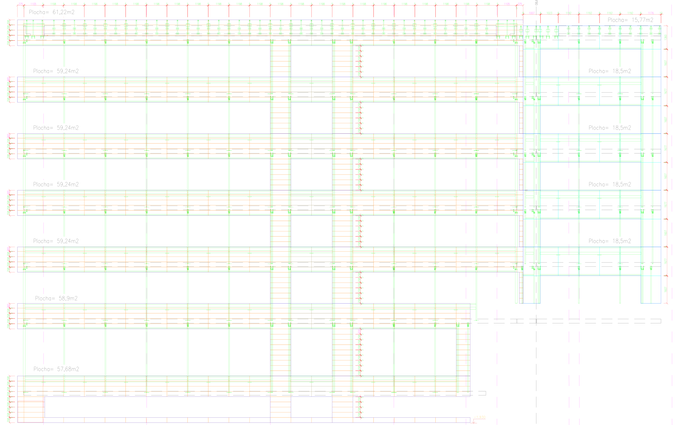

DATE: 08.2021 - IN GENERAL PLANNING		DRAWING:	
ZAŘÍZENÍ SENIORŮ A SOCIÁLNÍ PORADNA		POHLED ZÁPADNÍ	
ADDRESS:			
PARCEL: POHLED ZÁPADNÍ - VÝCHODNÍ, PARCEL - SEVERNÍ		[redacted]	SCALE: 1:100

POHLED JIŽNÍ

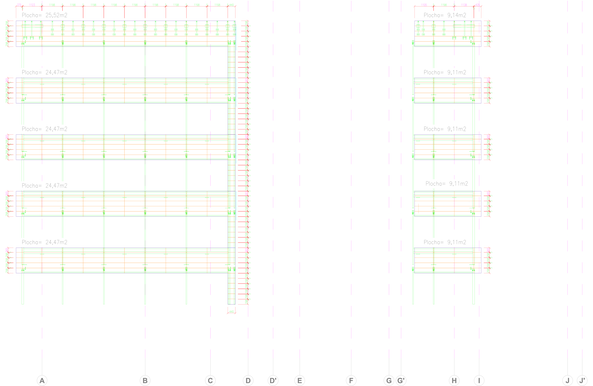

FRONTEC

ZAK	Dle DSP - K ohlasu - nabídka	DATUM	12/2021
	JIŽNÍ POHLED A ŘEZ	MĚŘÍTKO	1:50
		FORMÁT	A3
		PŘÍLOHA	
ZAKAZ	POUŽÍT JINÝ NEŽ SCHVÁLENÝ ÚČEL		

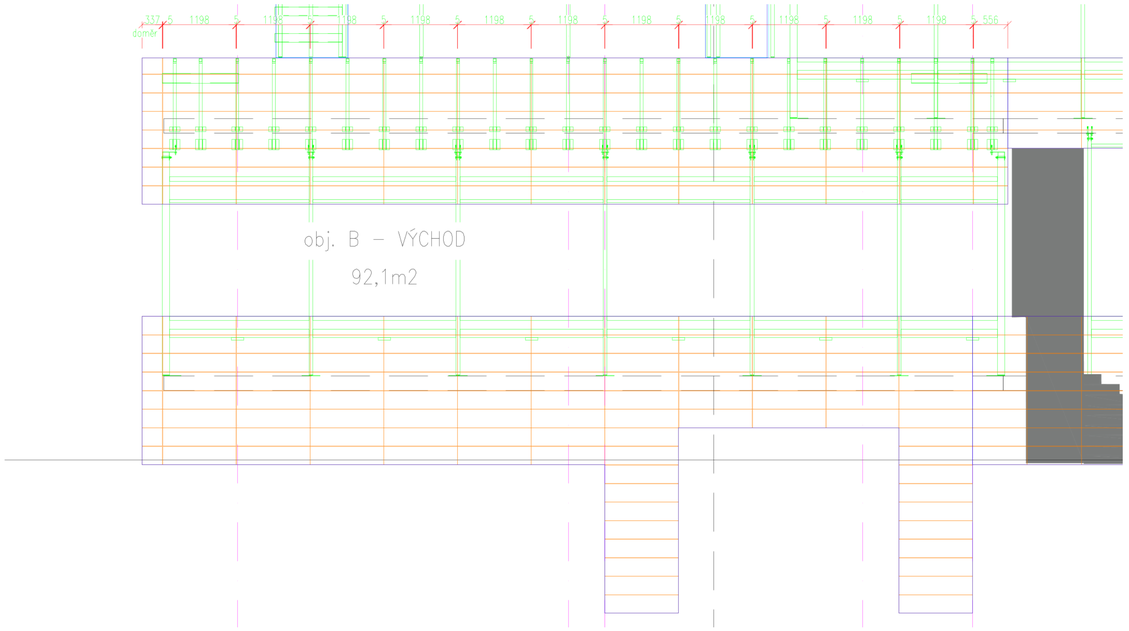

obj. B – SEVER Plocha=118,6m2

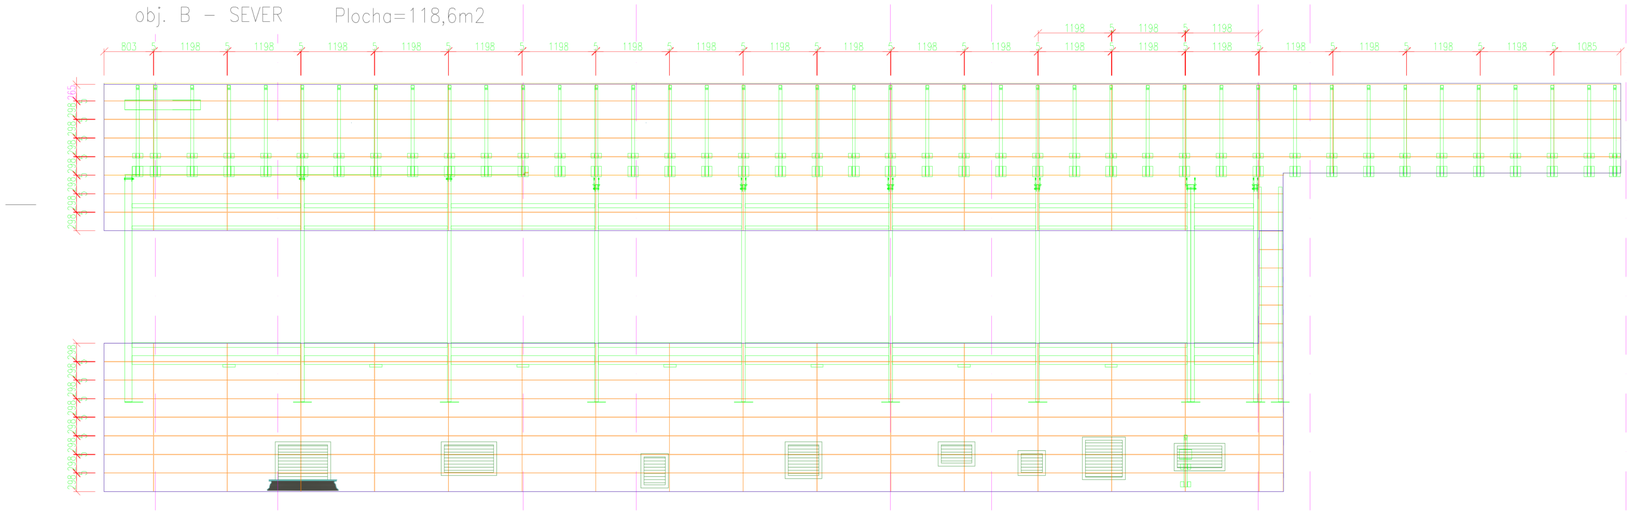

obj. B – 86,74m2

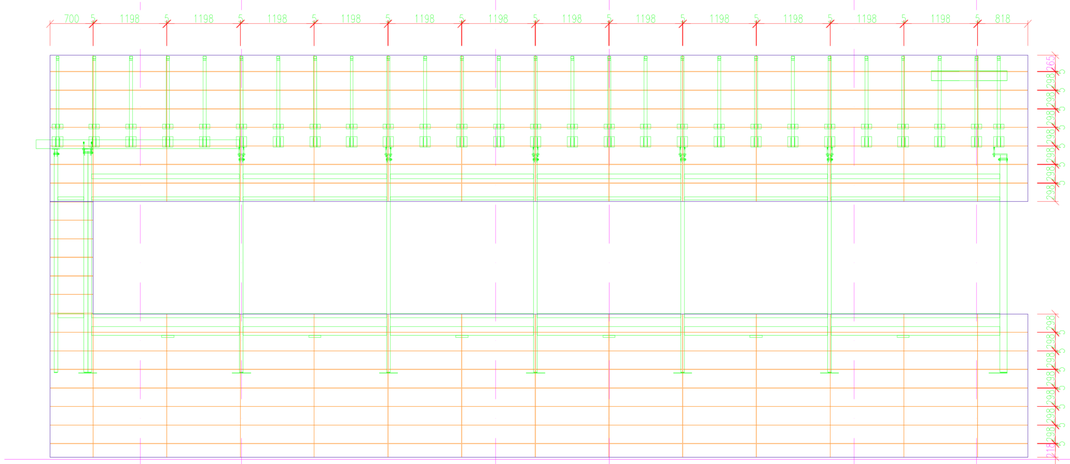

STYL 2000 FRONTECH

AKCE GRAD PRÁCE – TŘ. KOSMONAUTŮ, OLOMOUC ZAVĚŠENÁ KERAMICKÁ A SKLENĚNÁ FASÁDA	FRONTECH s.r.o. STYL 2000 spol. s r.o. MÁRKOVA 2287/1a, 602 00 BRNO	ZAKÁZKA ČÍSLO 319
	MĚŘÍTKO 1:50	DATUM
OBSAH obj. B – SPÁROŘEZ KERAMICKÉHO OBKLADU	KONDACTOVAL [redacted]	VÝKRES Č. 26

POHLED SEVERNÍ

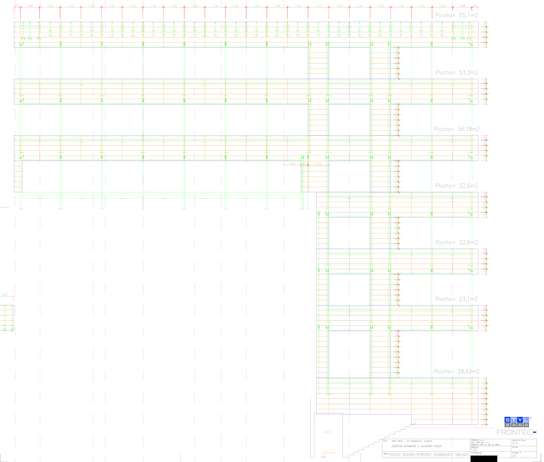

POHLED VÝCHODNÍ

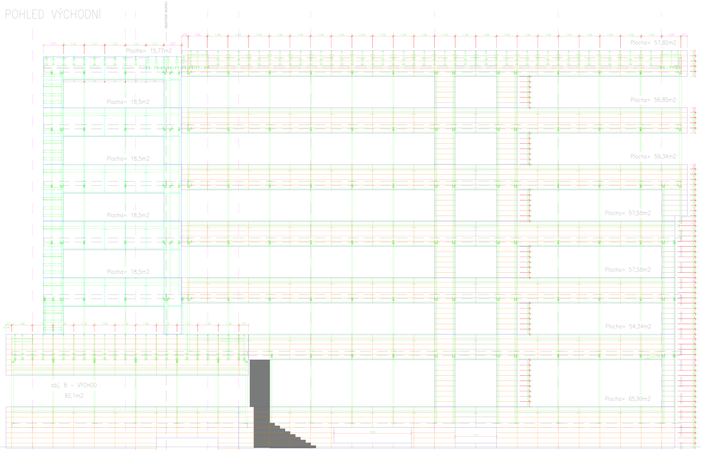

FRONTEC

CZ	ZÁKLADNÍ ŠKOLA - IV. STAVEBNÍ ÚPRAVY ZATEPLENÍ OBVODOVÝCH A SOUTĚŽNÍCH TRUBEK	CLIENT REF. PROJECT REF. 2019-0-0-0-0-0-0 DATE 2019-11-15
REF	PROJEKT VÝTVARNÝ, ARCHITEKTONICKÝ, STAVEBNĚTECHNICKÝ	[redacted]

POHLED JIŽNÍ

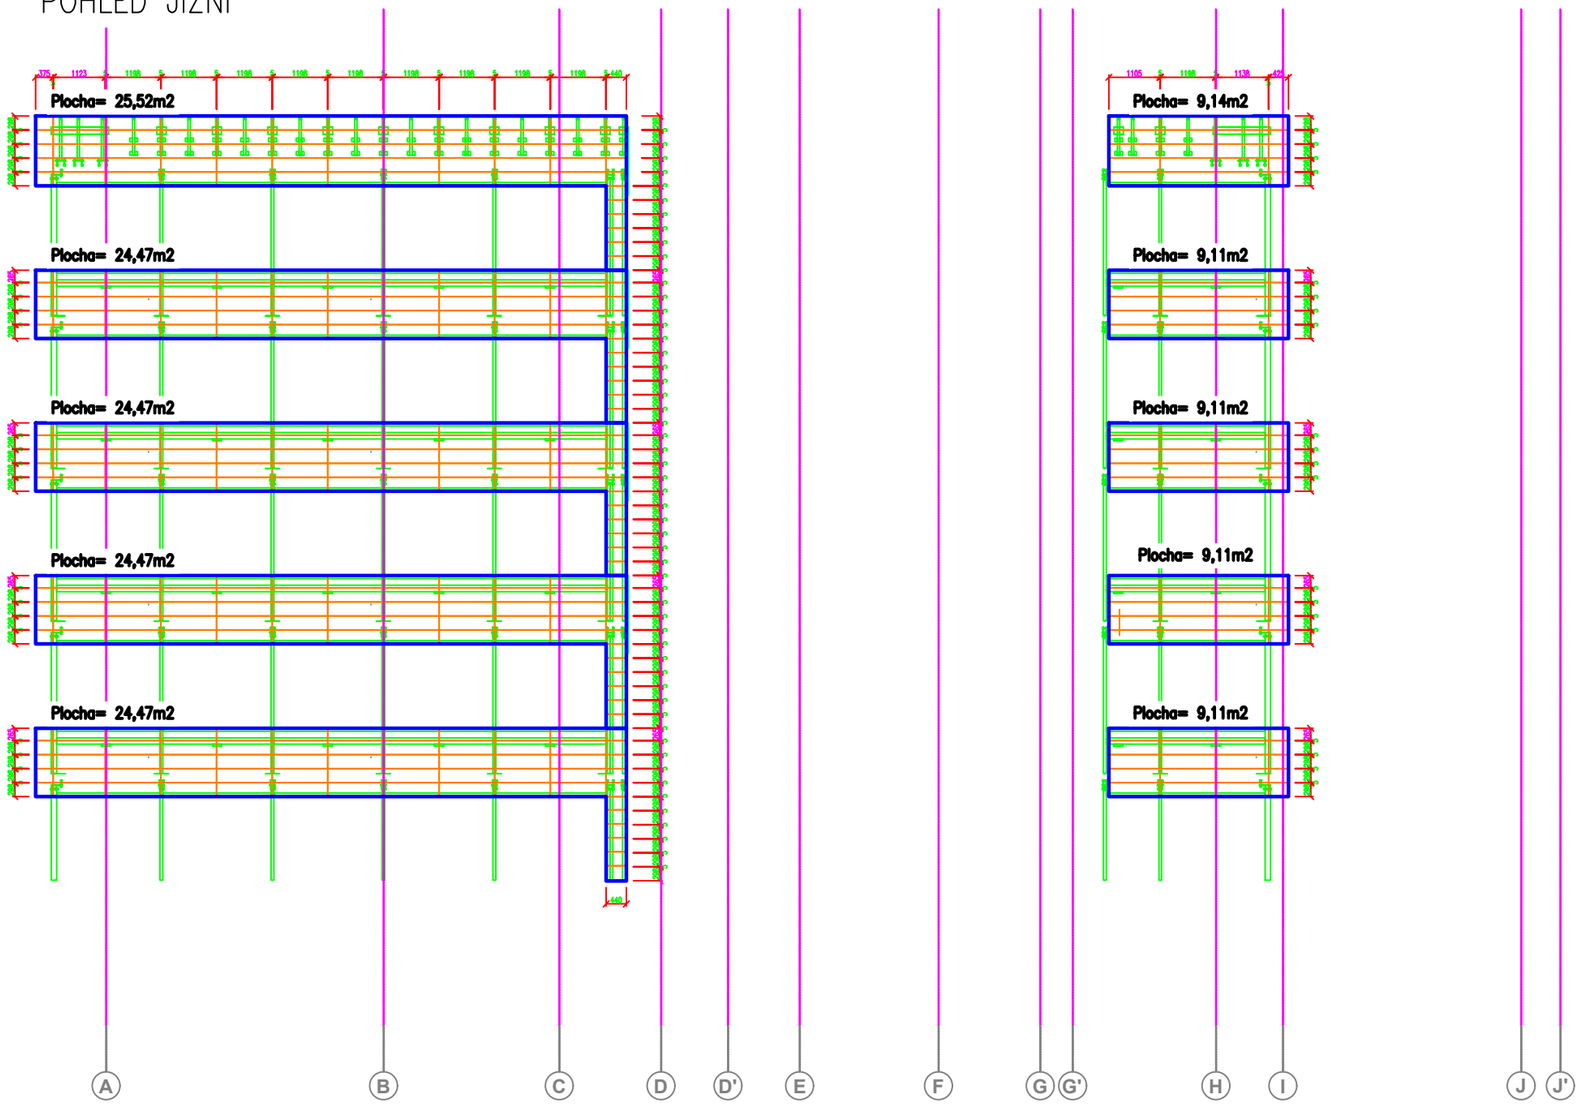

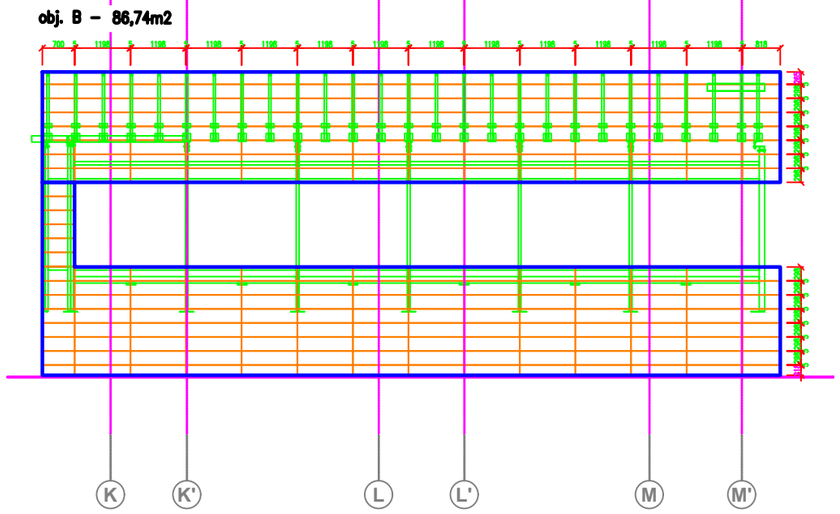

POHLED SEVERNÍ

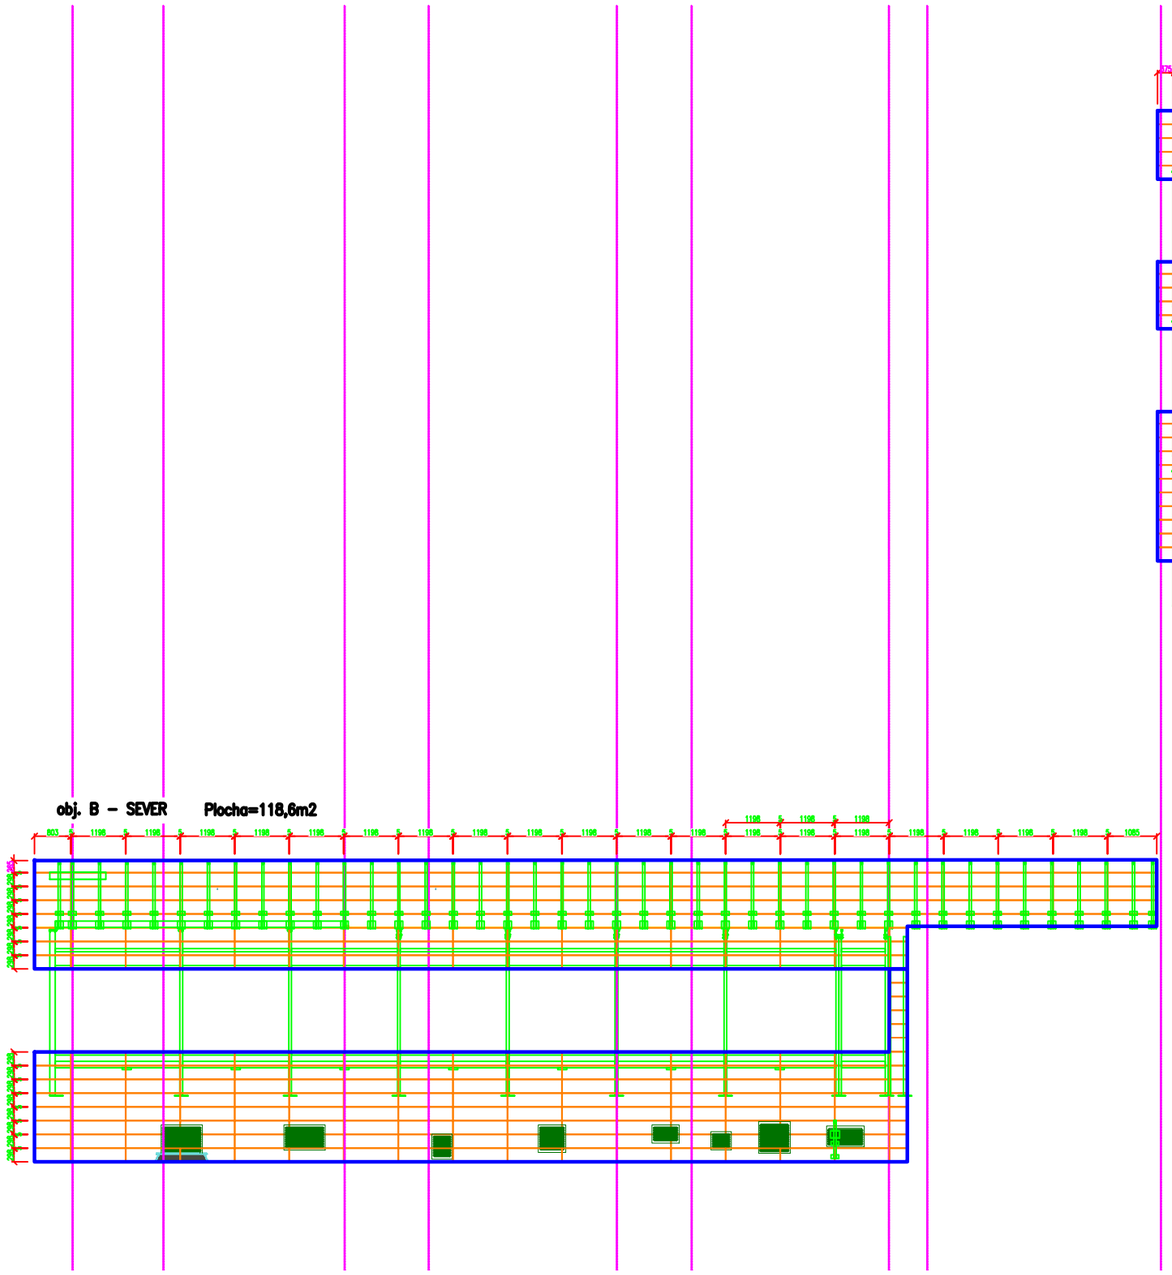

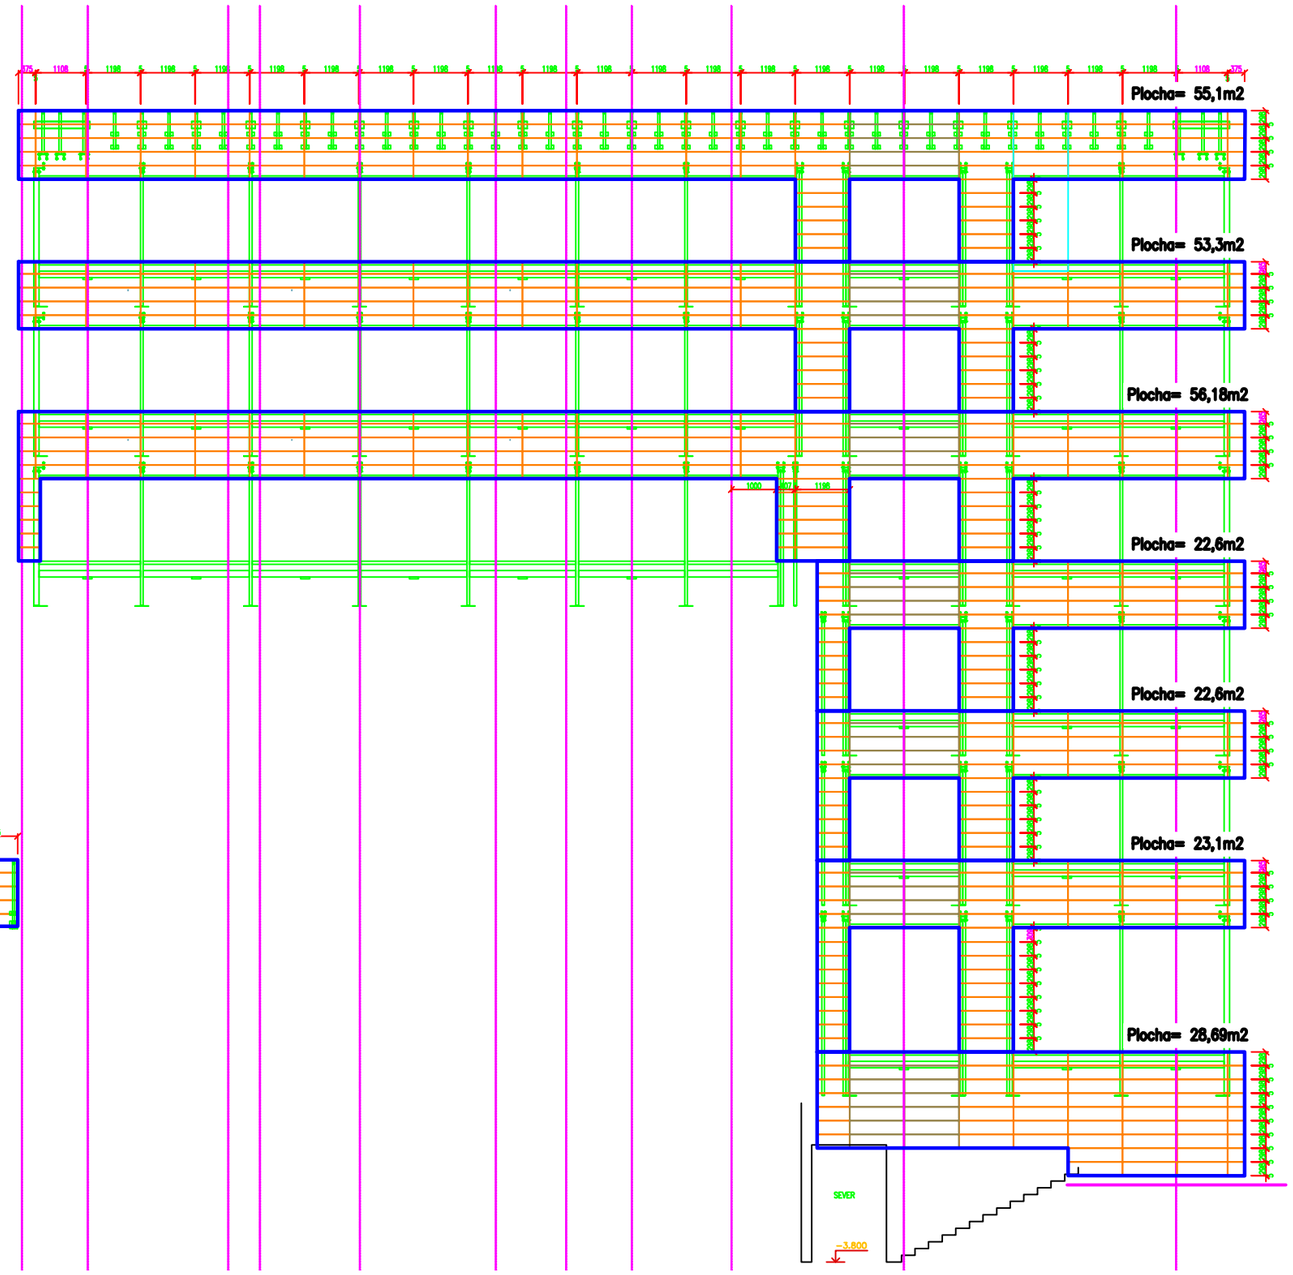

POHLED VÝCHODNÍ

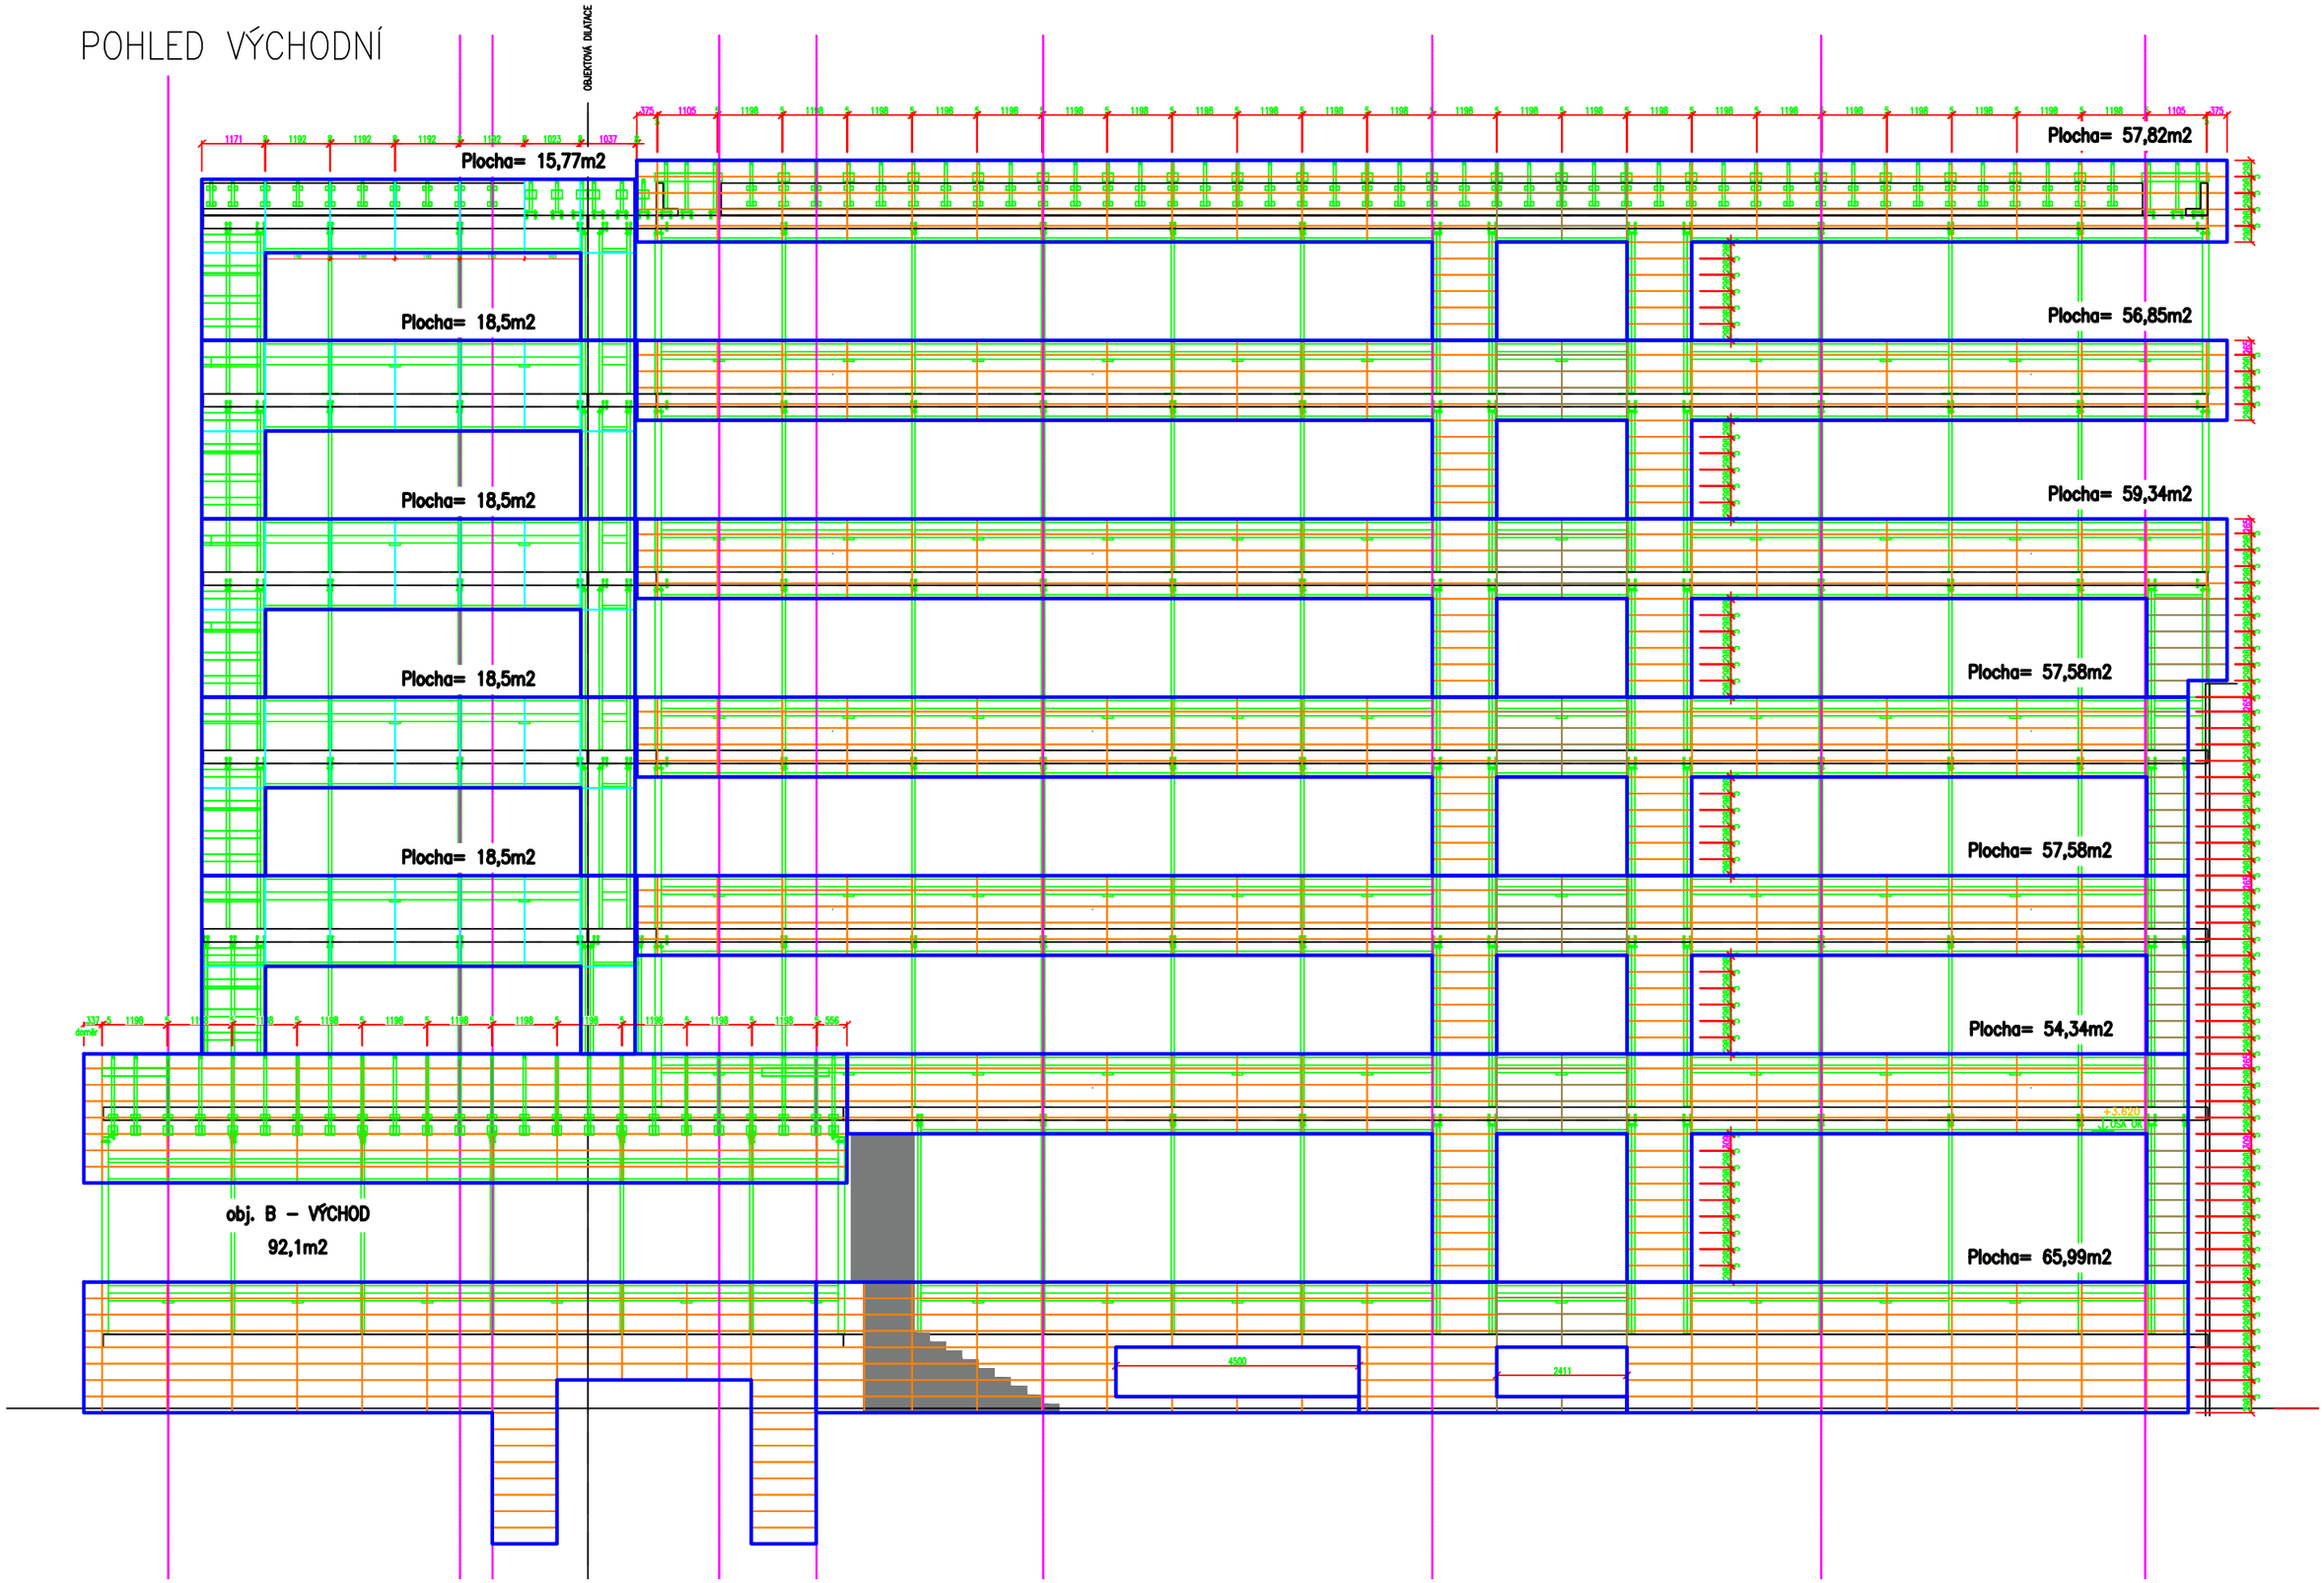

POHLED ZÁPADNÍ

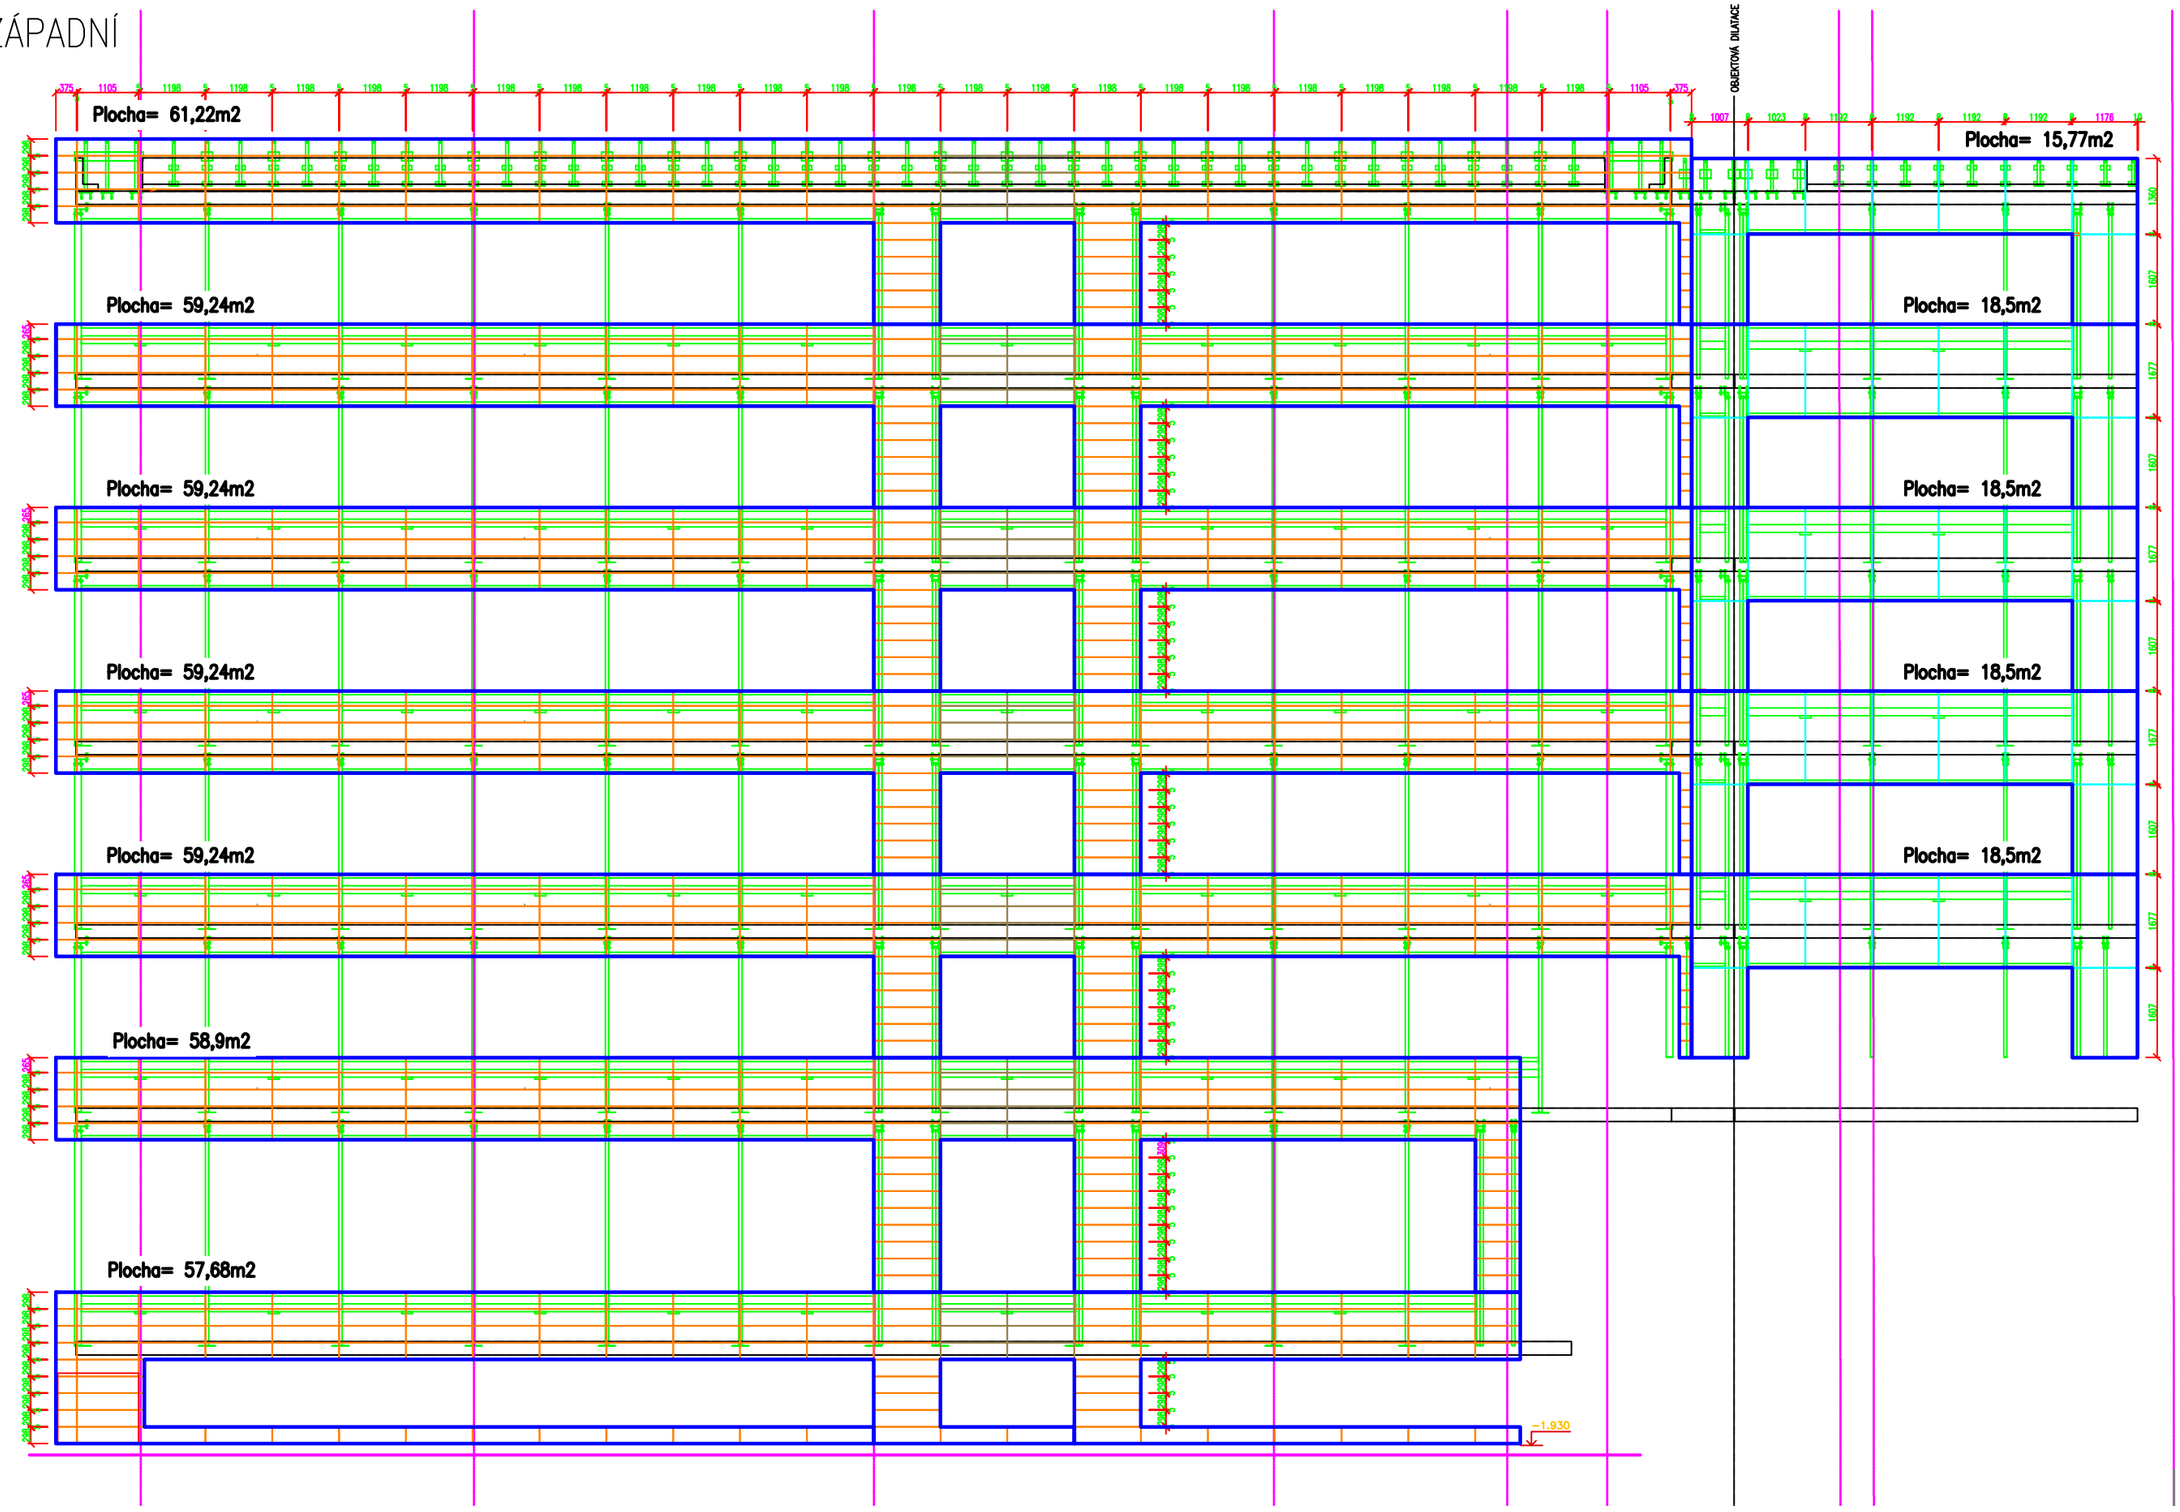

Fotodokumentace k ZL23 – Keramická fasáda a sklo za zrušené Al výplně

Perforované nadpraží na severní části objektu SO.01 - část A i B

Ocelová konstrukce zavěšené fasády – atika objektu SO.01 - B
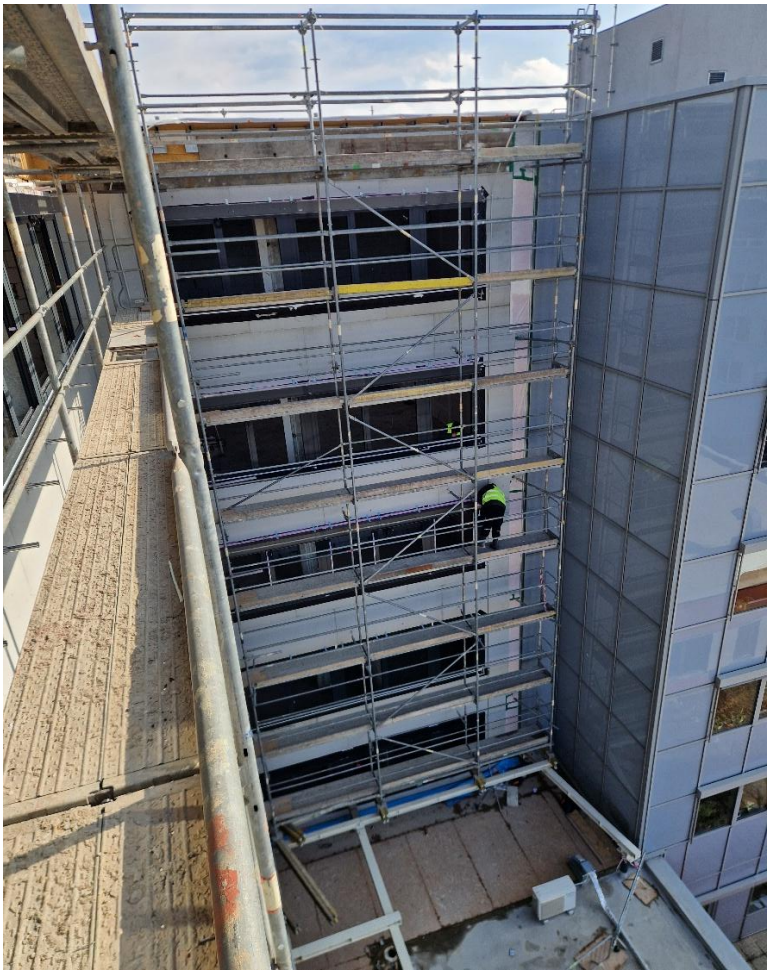
Spojovací krček budov ÚP a OSSZ – finální provedení se zrušenými pozicemi Al oken + náhrada za kompletní skladu fasády