


Příloha Smlouvy o budoucí smlouvě o zřízení věcného břemene a souhlasu se zřízením stavby 1:2000

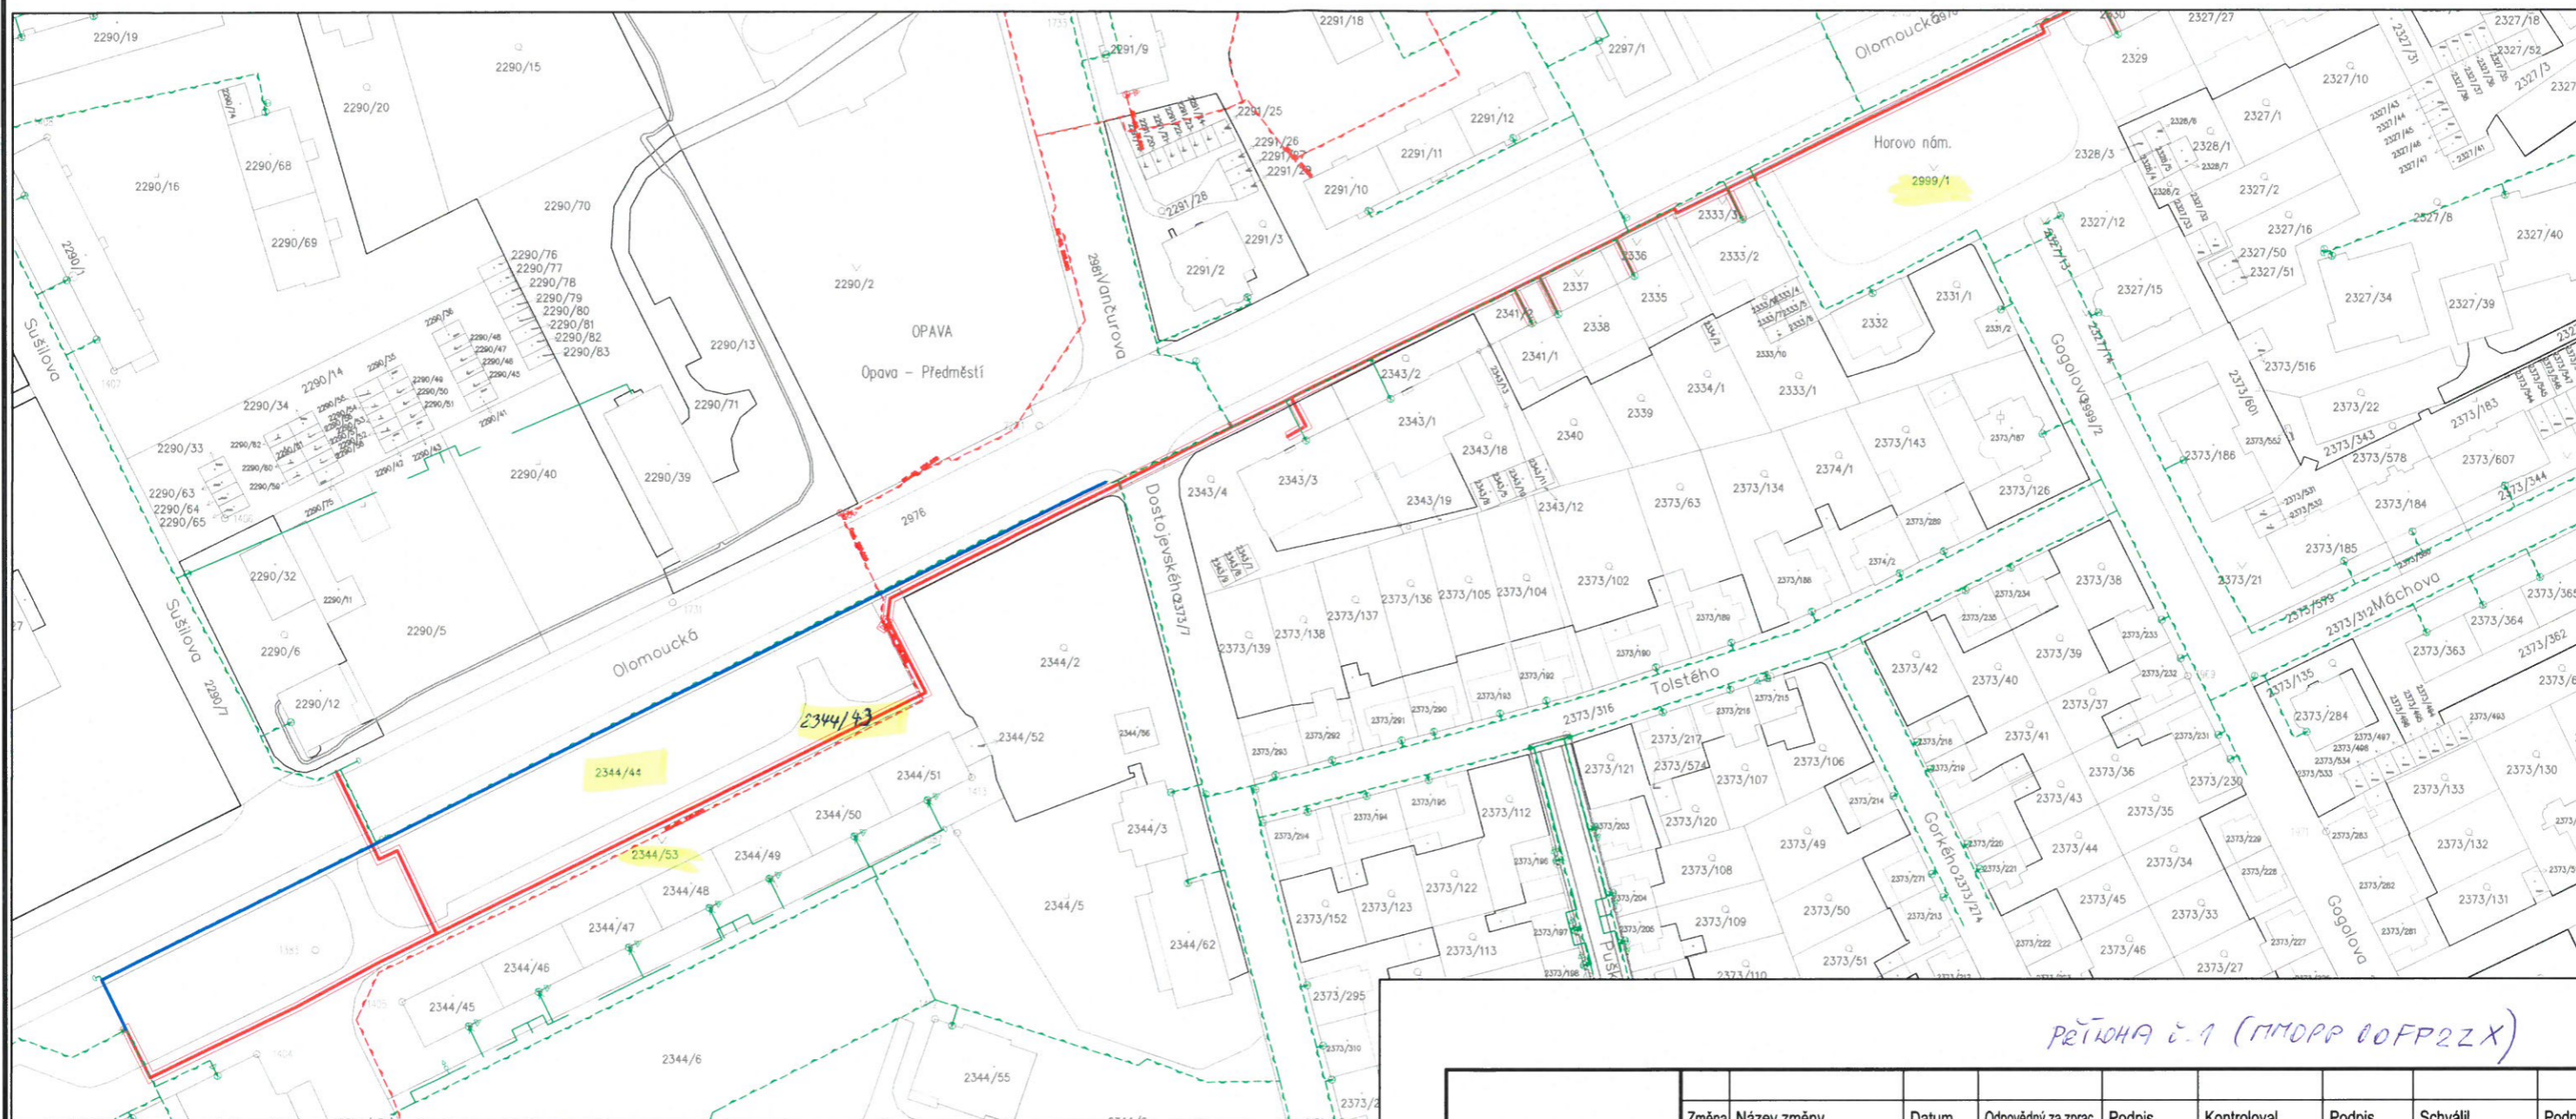

Legenda sítí:

- NOVÉ PLYNOVODNÍ POTRUBÍ
- OCHRANNÉ PÁSMO JE 1 m OD HRANY POTRUBÍ
- PŮVODNÍ TRASA REKONSTRUOVANÉHO PLYNOVODU

PŘÍLOHA č. 1 (MOPP 00FP2ZX)

RWE	Změna	Název změny	Datum	Odpovědný za zprac.	Podpis	Kontroloval	Podpis	Schválil	Podpis
	Odpovědný za zprac.	PROJEKTANT		Ing. Michael Baron		Nositel obchodního případu		Objednatel	
	Kontroloval	HL. ING. PROJEKTU		Ing. Aleš Dustor		RWE Distribuční služby, s.r.o.		RWE GasNet, s.r.o.	
	Schválil	VEDOUČÍ ÚTVARU		Ing. Aleš Pelikán		Brno, Plynárenská 499/1		Klišská 940, 401 17 Ústí n. Labem	
Stavba	REKO MS Opava - Olomoucká					Místo stavby	Opava	Útvar	2012
Stavební objekt (SO) / Provozní soubor (PS)	-					Kraj	Moravskoslezský	Datum	01/2015
Dílčí část	C. Situační výkresy					Stupeň	DUR	Počet A4	6
Název výkresu	PŘÍLOHA KE SMLouvĚ SOBS					Měřítko	1:1000	Swazkové č.	C.3
						Zakázkové číslo	8.310003375.21	Výtisk č.	-
						Číslo výkresu	DS 022 345	Pořadové č. výkresu	-

TENTO DOKUMENT JE POVAŽOVÁN VE SMYSLU PŘÍSLUŠNÝCH USTANOVENÍ OBCHODNÍHO ZÁKONÍKU V PLATNÉM ZNĚNÍ ZA OBCHODNÍ TAJEMSTVÍ RWE Distribuční služby, s.r.o.