

NAVRŽENÉ ŘEŠENÍ:

1. Starý drátěný plot i se sloupky bude odstraněn.

2. NOVÝ PLOT

Na základě jednání byl navržen nový plot s železnými svařovanými stojkami do tvaru T. Šířka polí je 2,4 m, výplň tvoří dřevěná prkna 12 cm široká, s mezerou 1,5 cm kombinovaná s prvky Resysty - voděodolný materiál nepodléhající povětrnostním vlivům, který je použitý v nejnamáhavějších částech plotu jako je okapní stříška a nejnižší prkno u země.

POLE PLOTU

Výška plotu je 2 m a navazuje tak na stávající plot. Stojky jsou vyšší než je pole plotu. Základní šířka pole plotu je 2,4 m na osu železné stojky. V rohu u zatáčky směrem k Pacalům jsou pole jen 2 m široká a segmentově přechází do další roviny tvořené ze tří základních polí o šířce 2,4 m. Dvě kratší pole jsou rovněž u hlavní brány a zvýrazňují vstup do areálu.

ŽELEZNÉ STOJKY

Stojky jsou vyrobeny ze železné pásoviny ve tvaru obráceného písmene T. Stojka je svařeneč pásovinou o rozměru 160 x 10 mm a 80 x 5 mm, v celkové délce 2 850 mm. Povrch stojky: komaxit, barva trnavě zelená RAL 6004. Stojky budou zapuštěny do země do hloubky 0,8 m. Jámy na základy vyhloubit pomocí vrtáku o průměru 30 cm, na dno jámy dát dlaždic pro pevnou oporu stojky. Následně budou základové jámy zality betonem.

VÝPLŇ POLE - DŘEVĚNÉ PRVKY

Hlavní část tvoří dřevěná prkna o šířce 120 mm, tl. 25 mm, délce 2 400 mm.

Mezera mezi prkny je 15 mm.



Prkna jsou uchycena vruty na svislý dřevěný hranolek 70 x 60 mm přichycený ke stojce. Svislé hranolky jsou impregnovány zeleným nátěrem Bochemitem Dřevosan Profi proti plísním a houbám.

Doporučené dřevo: jedle, modřín, akát. Bez povrchové úpravy.


VÝPLŇ POLE - PRVKY Z RESYSTY

Na nejvíce namáhané části plotu je navržen materiál, který je voděodolný a nepotřebuje údržbu. Nejbližší zemi je v každém poli použita deska v rozměru 200 x 20 x 2400 mm. Dále je resysta použita jako okapní stříška na horní části plotu, kde je naležato umístěno dutinové fasádní prkno LKR v délce 2 400 mm x š. 70 x tl. 38 mm.

Povrchová úprava: barva FVG C6005 MOSS GREEN

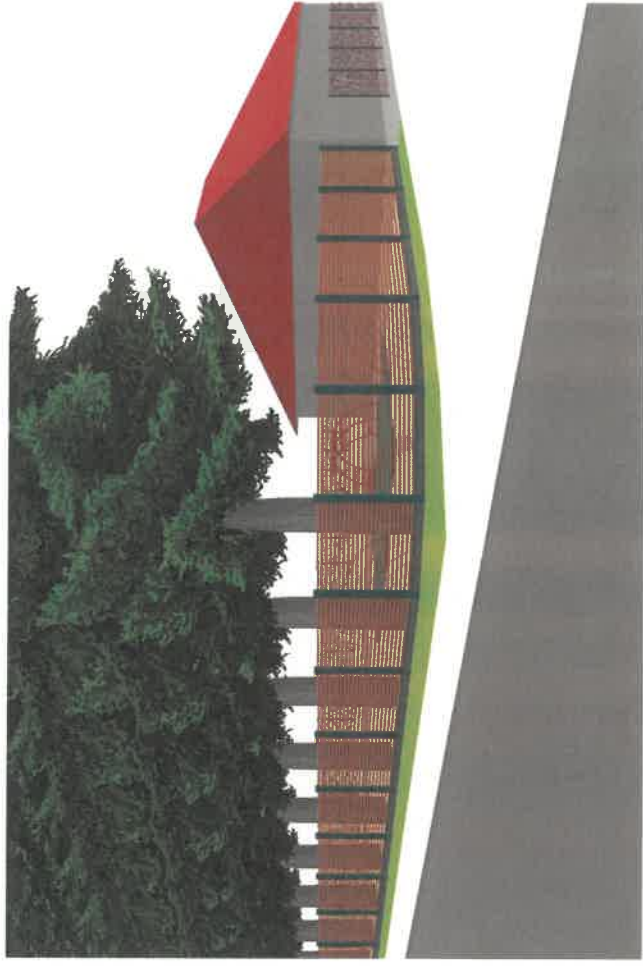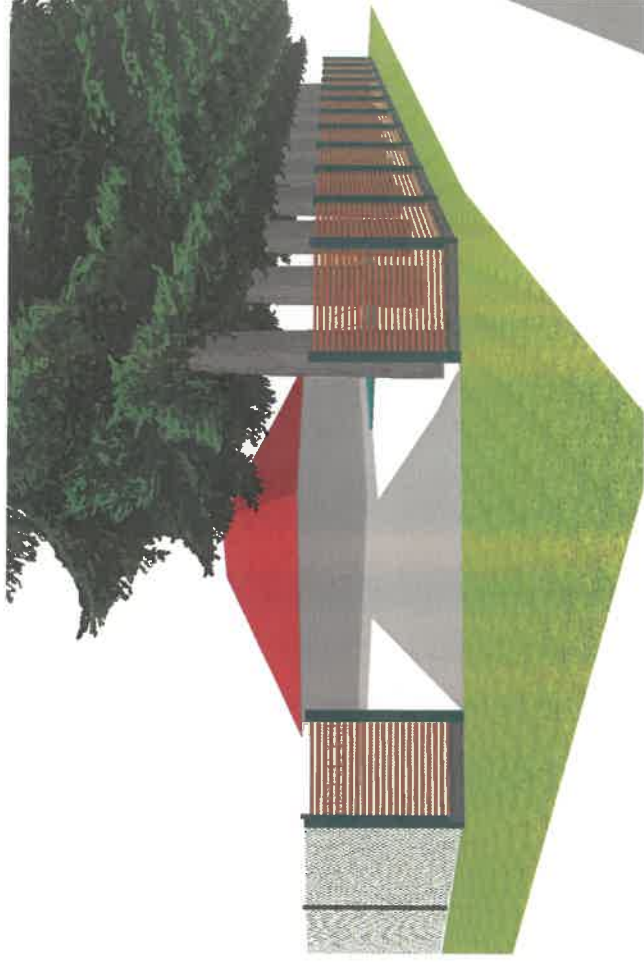


STAVBA: NOVÝ PLOT KOLEM HASIČSKÉHO HRISTÉ	VYPRACVAL:	
	ING. ARCH. TEREZA	ODD. INVESTORSKÉ
INVESTOR: MĚSTO VELKÉ MEZIRČÍ, RADNICKÁ 29/1, 594 01 VELKÉ MEZIRČÍ	FORMÁT:	A3
	DATUM	3/2025
	MĚŘITKO:	
OBJEKT: parcela č. 69/22, K.Ú.: HRBOV U VELKÉHO MEZIRČÍ	VÝKRES Č. 1	POHLEDY

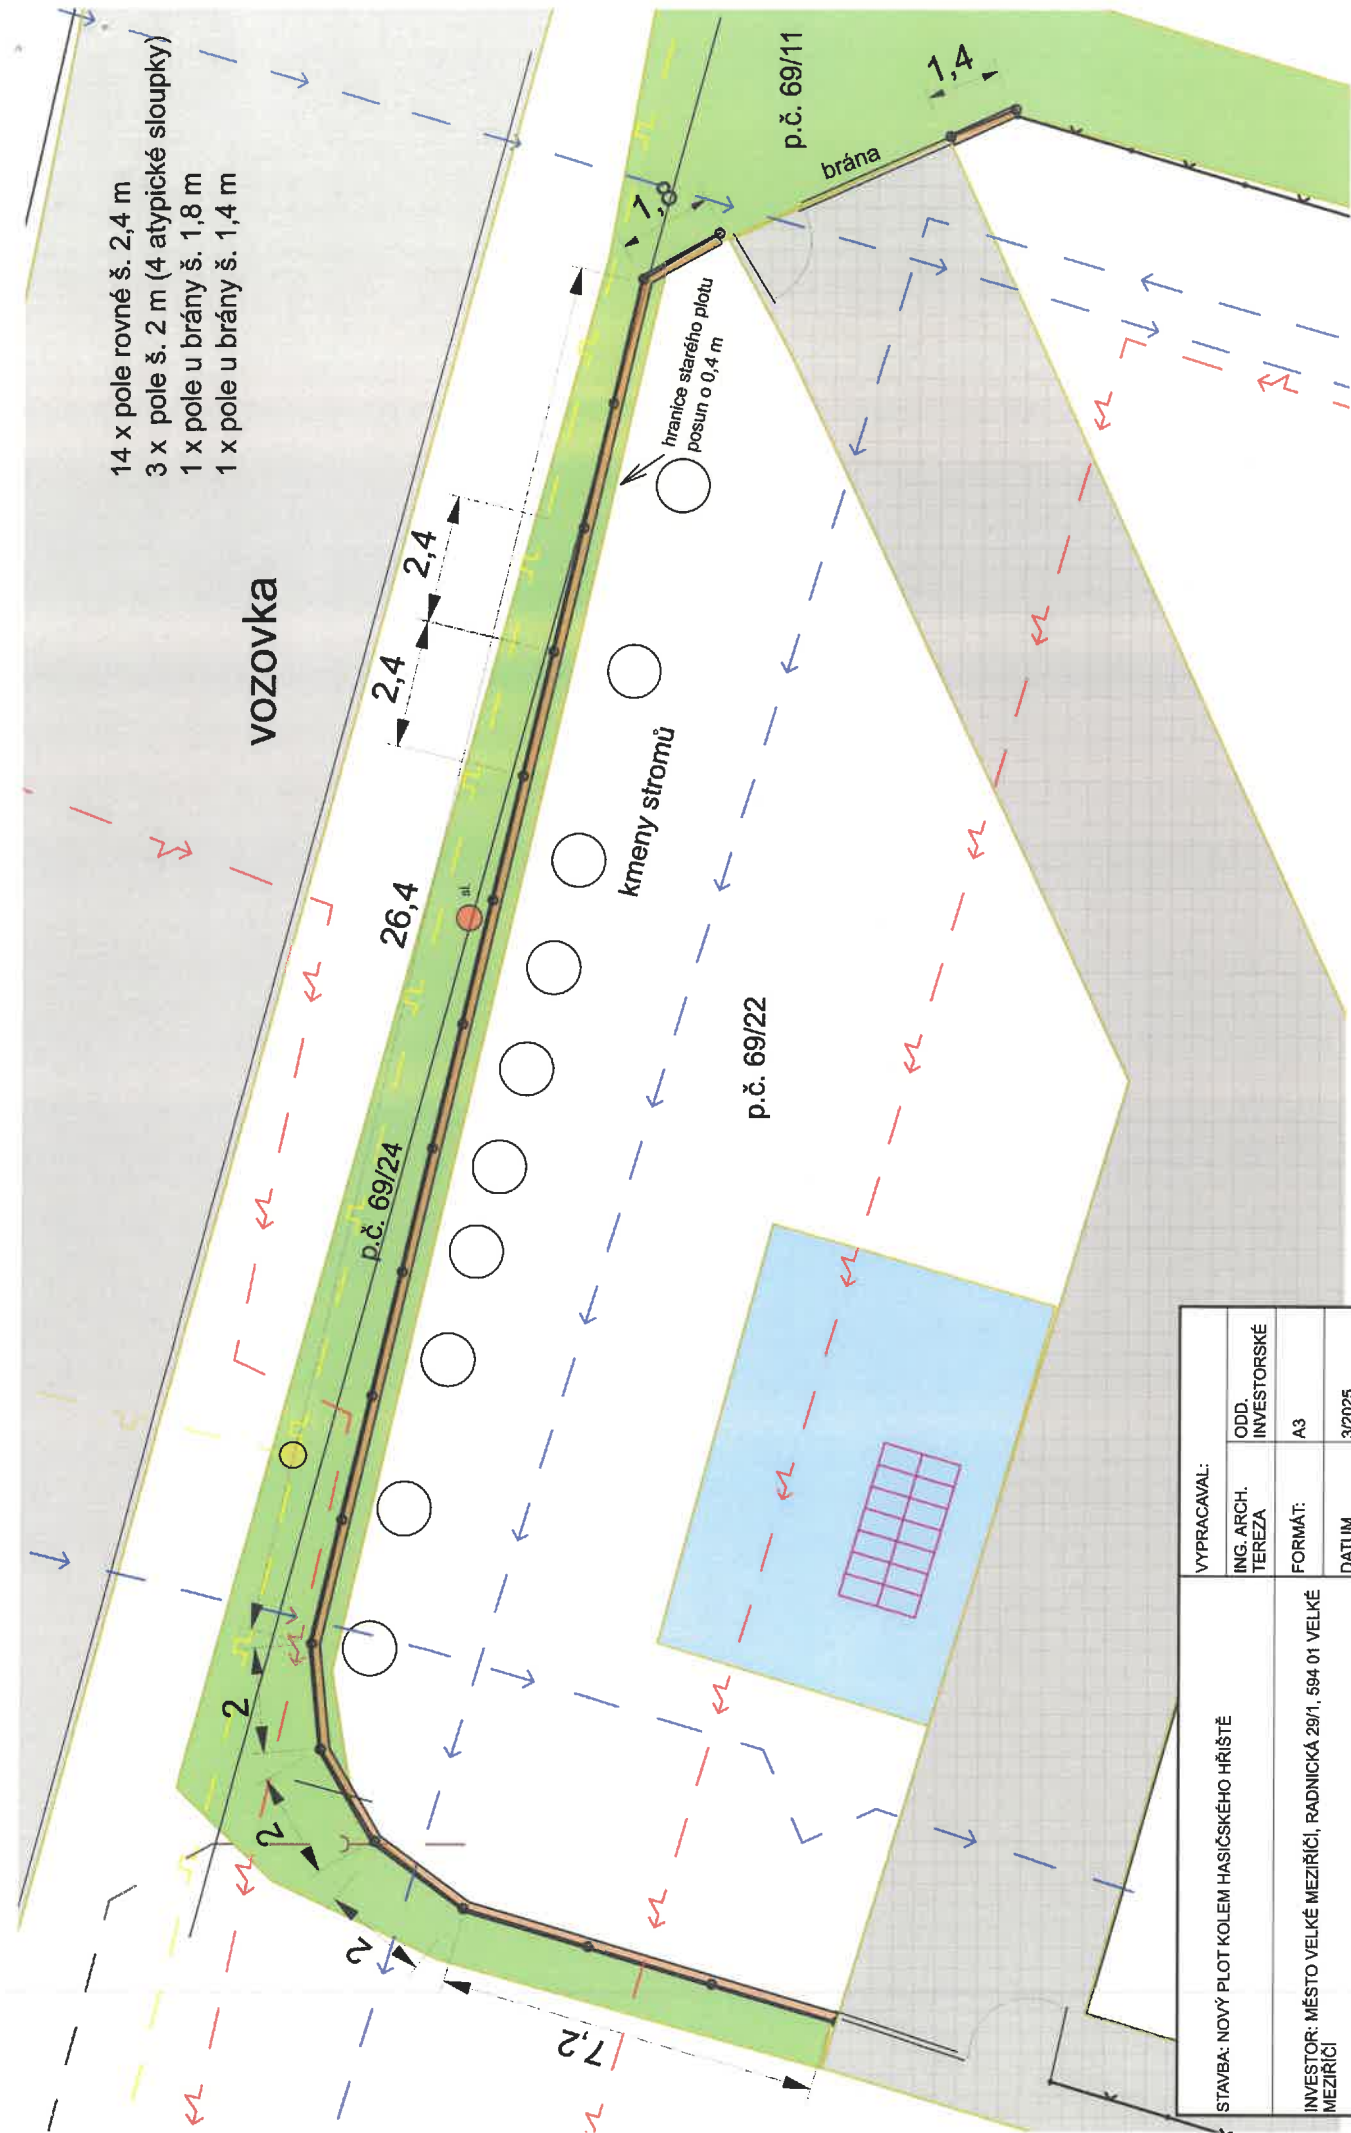

Všechny rozměry musí být ověřeny přímo na stavbě při vytyčení prací.
 V případě kolize s kořeny stromů, bude nutné rozměry roztečí sloupů přizpůsobit.

STAVBA: NOVÝ PLOT KOLEM HASIČSKÉHO HRÁŠTĚ	VYPRACOVANÉ:	
	ING. ARCH. TEREZA	ODD. INVESTORSKÉ
INVESTOR: MĚSTO VELKÉ MEZÍŘÍČI, RADNICKÁ 29/1, 594 01 VELKÉ MEZÍŘÍČI	FORMÁT:	A3
	DATUM	3/2025
OBJEKT: parcela č. 69/22, K.Ú.: HRBOV U VELKÉHO MEZÍŘÍČI	MĚŘÍTKO:	1:100
	VÝKRES Č.1	SITUACE

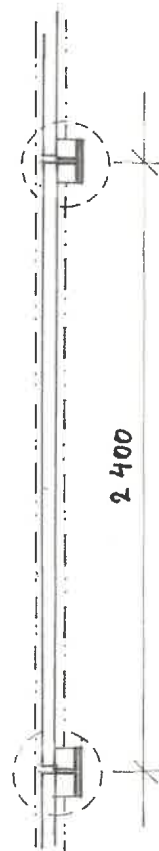

SLOUPEK ZE SVĚŘOVANÉ PÁSOVINY
POMČA: KOMAXIT-ZELENA' BARVA