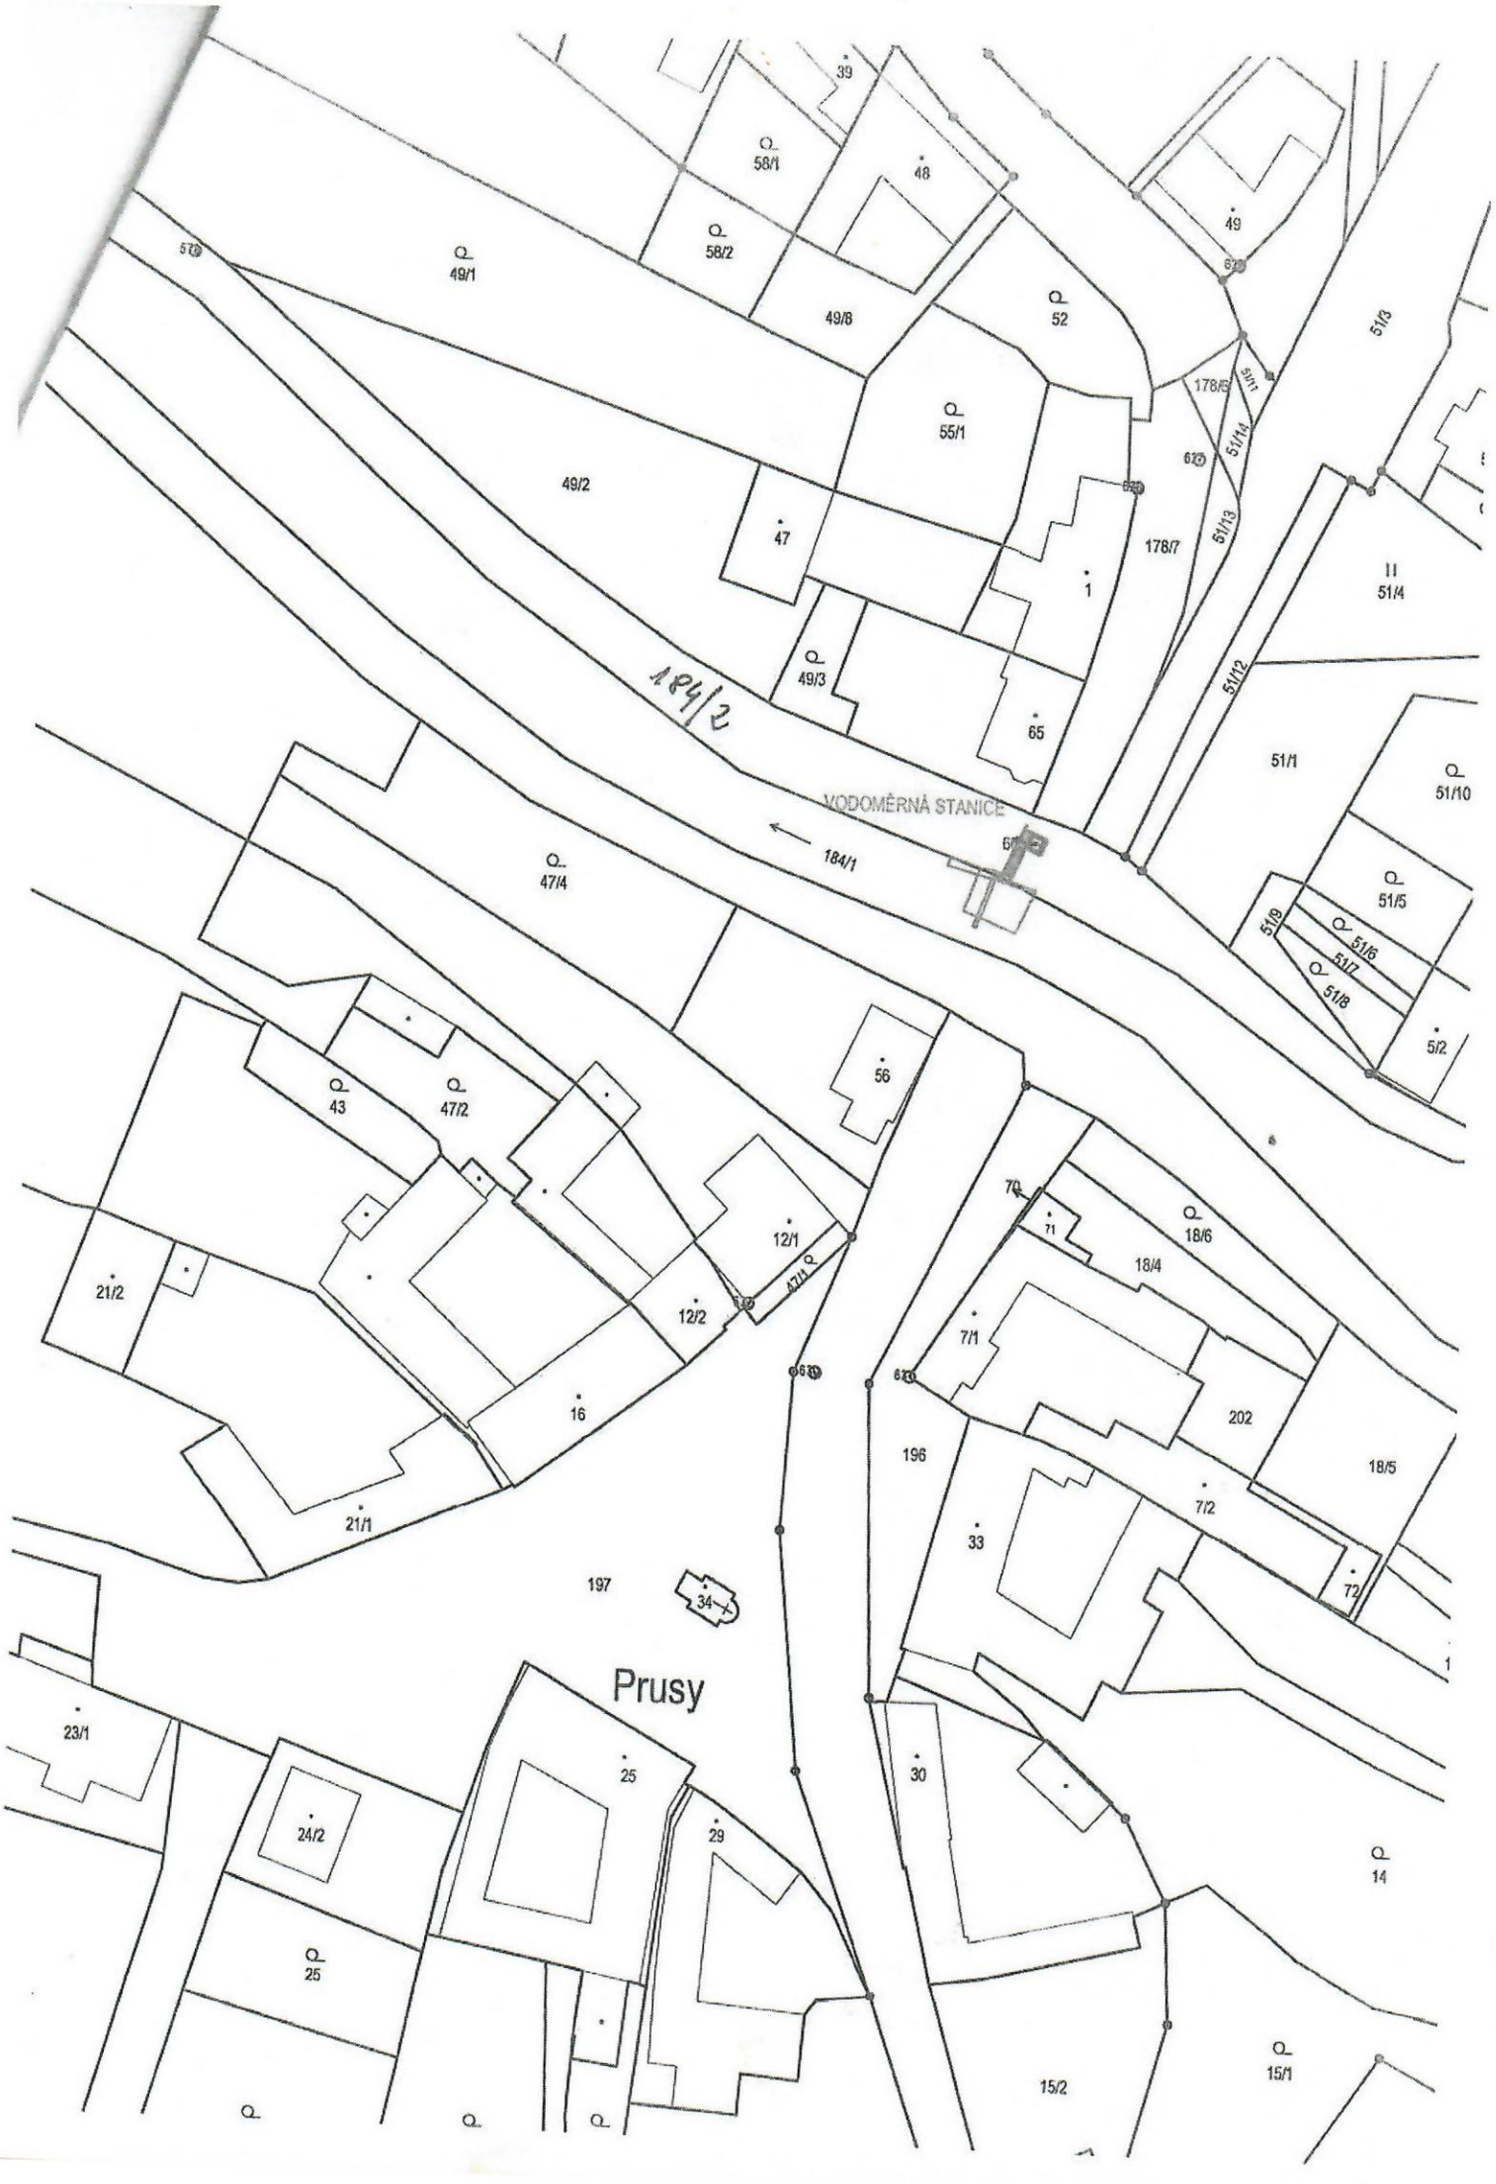
39
58/1
48
49
58/2
49/1
49/8
52
51/3
178/6
51/1
51/14
55/1
49/2
47
178/7
51/13
1
51/4
49/3
184/2
65
51/12
51/1
VODOMĚRNÁ STANICE
184/1
51/10
47/4
51/5
51/9
51/6
51/7
51/8
5/2
56
43
47/2
70
71
18/6
18/4
12/1
47/1
21/2
12/2
7/1
16
202
196
18/5
21/1
7/2
33
72
197
34
Prusy
23/1
25
30
24/2
29
14
25
15/2
15/1