



Prodloužení kanalizační stoky
PP250 - 70,5m

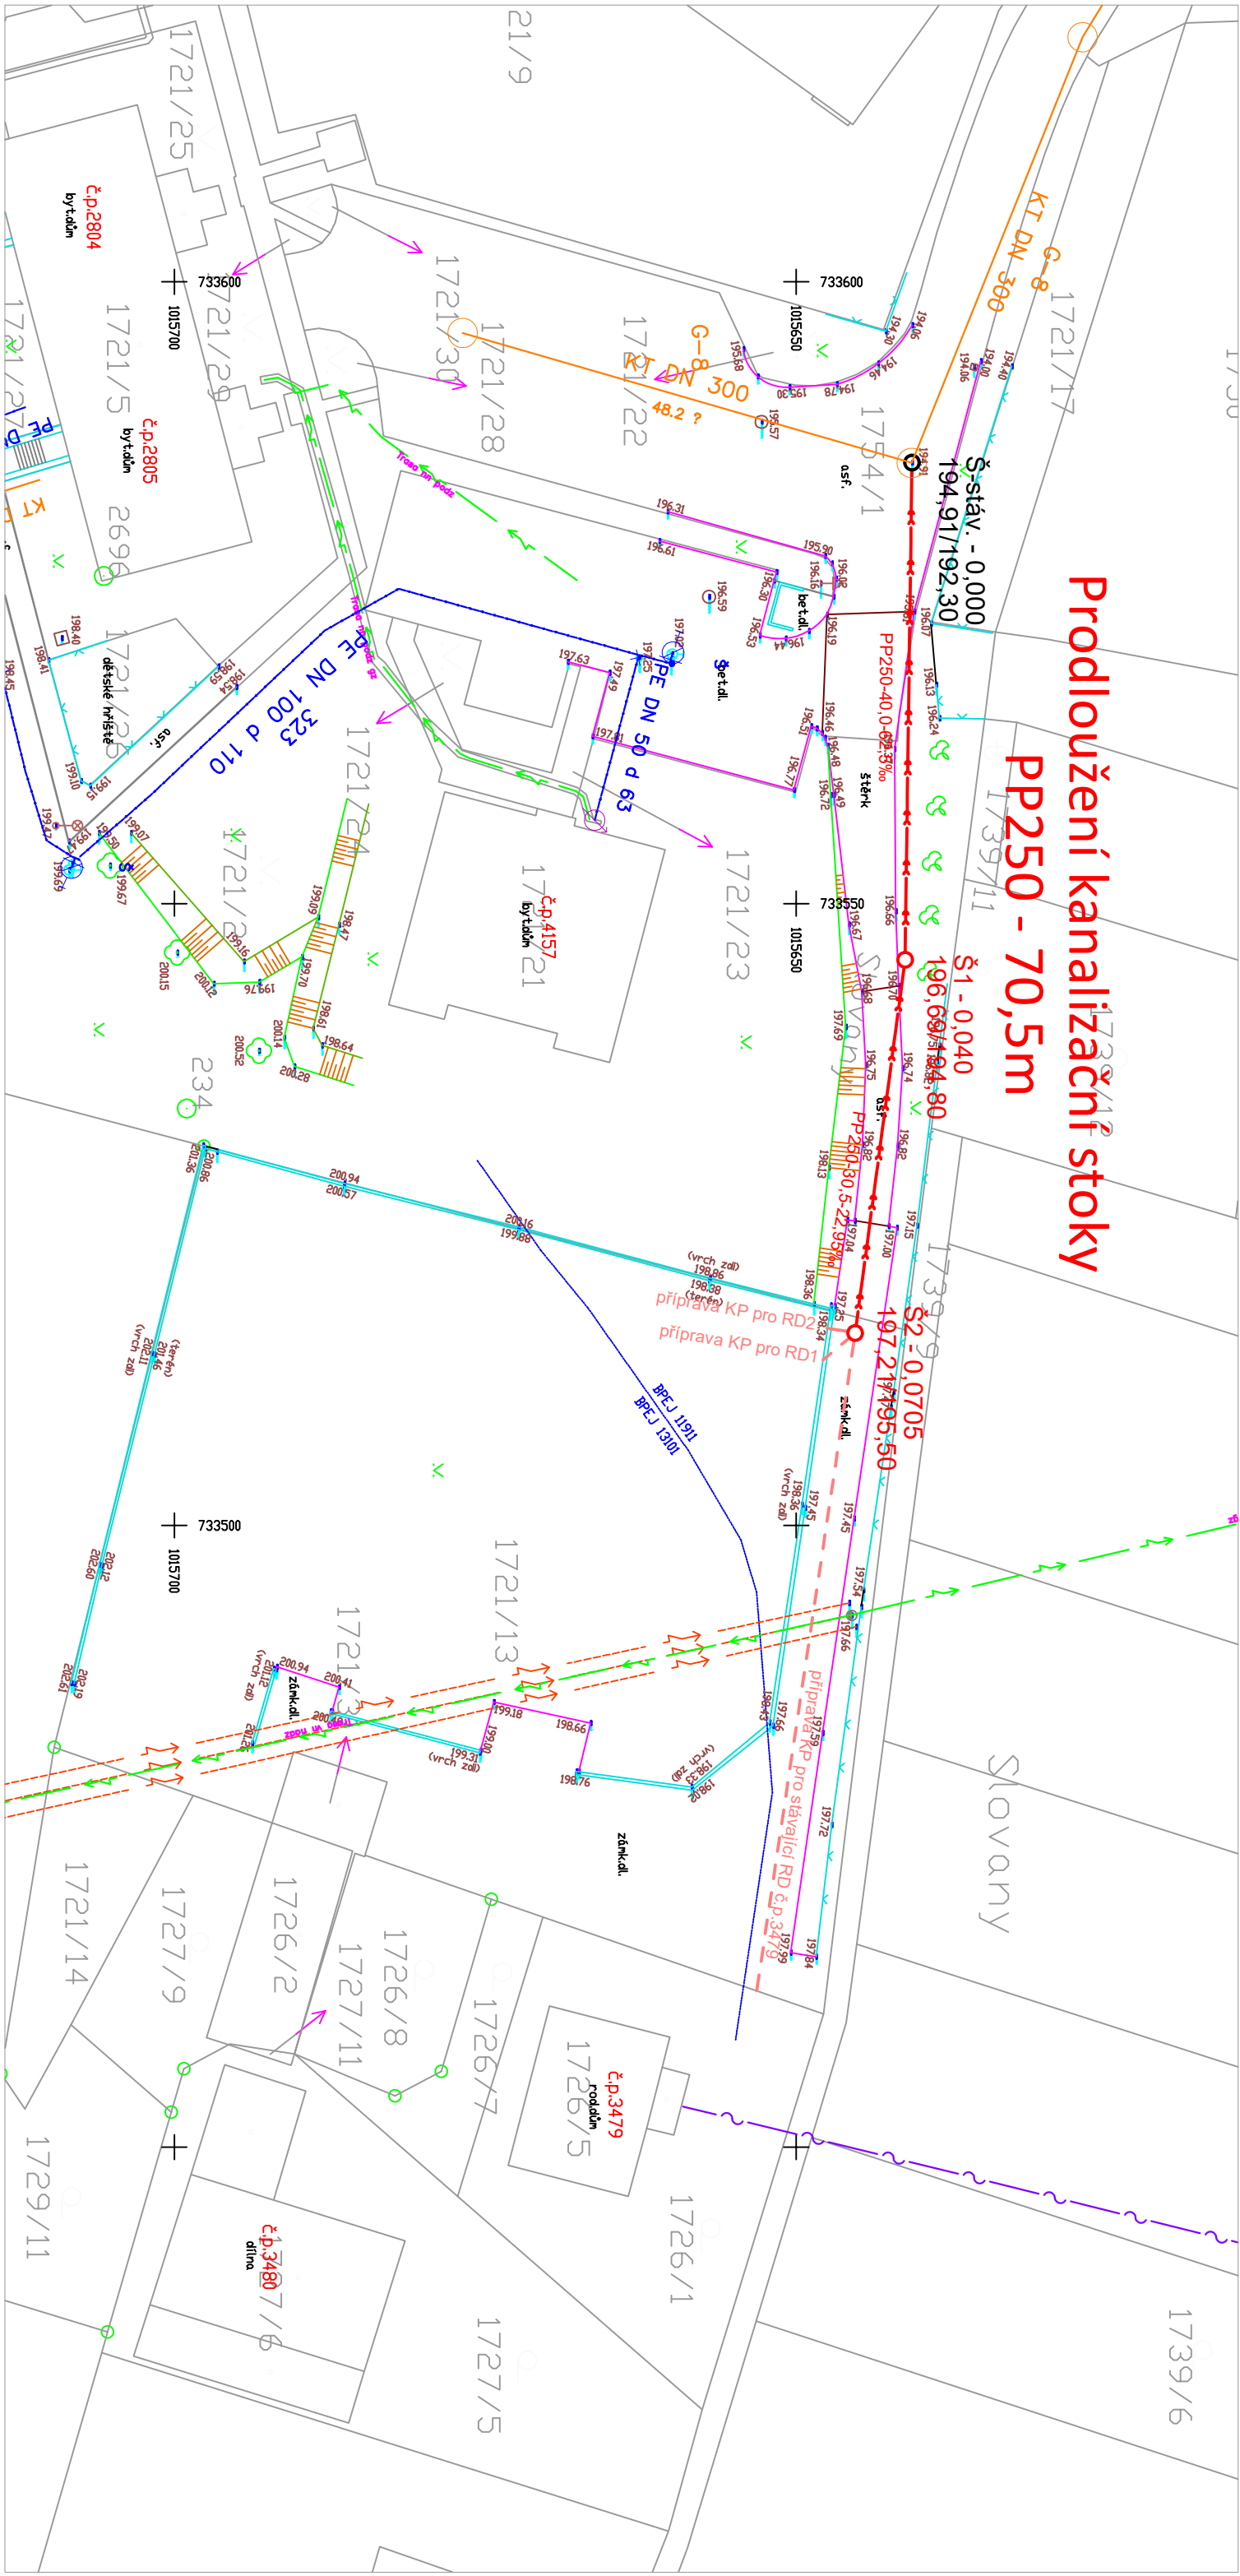

LEGENDA:

- prodloužení kanalizační stoky
- kanalizační přípojky (nejsou součástí PD)
- stávající kanalizace
- stávající kabely NN, VN - podzemní
- stávající kabely NN - nadzemní
- stávající vodovodní řad
- sčítací kabely
- plynovod

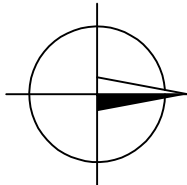

TABULKA SOUŘADNIC		X	Y
Š-stávající		1015640,71	733585,44
Š1 - 0,040		1015641,25	733545,47
Š2 - 0,0705		1015645,26	733515,47

Zodpovědný projektant:		Vyracovali:	
Ing. Květa Bauerová		Ing. Květa Bauerová	
Investor: Vaša Jiří a Vašová Eva		Obec: Mělník	
Zakázka:		Kraj: Středočeský	
Mělník - Slovany - prodloužení kanalizační stoky		Datum: 6/2023	
na parcelu č. kat. 1721/13		Stupeň: DUR+DSP	
Obsah:		Měřítko: 1:500	
Koordinální situační výkres		Číslo přílohy: C3	
		Číslo kopie:	