


KOORDINAČNÍ SITUAČNÍ VÝKRES, M 1:250

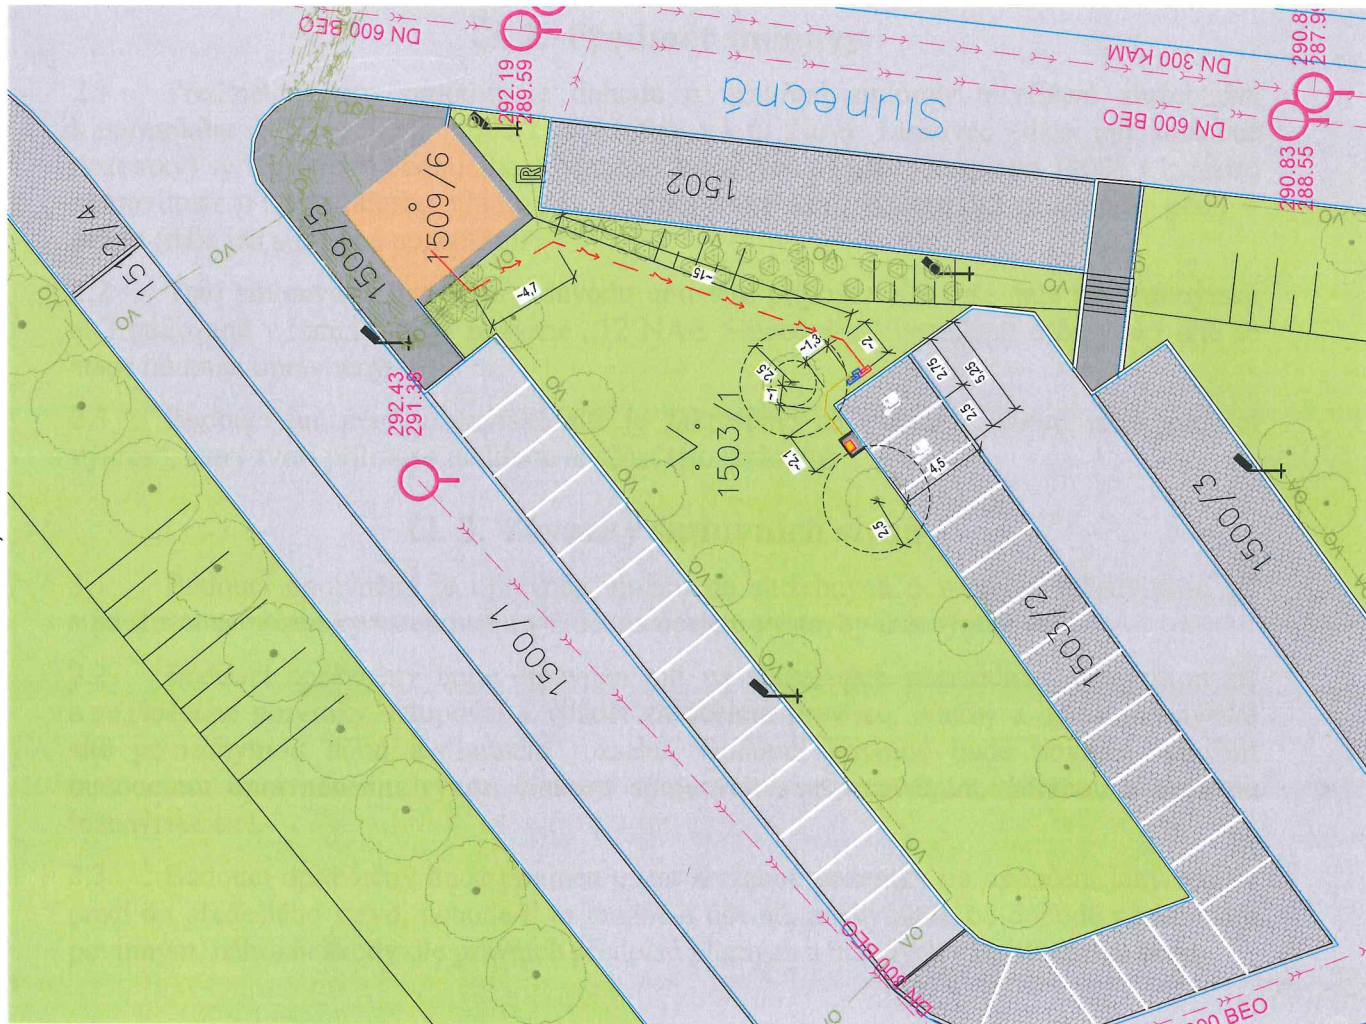

LEGENDA ZNAČEK A PLOCH

- ZÁKLAD PRO DOBÍJEČI STANICI VIZ VÝKRES: DETAIL
- ZÁKLADOVÉ PATKY
- NOVÝ ELEKTROMĚROVÝ ROZVADĚČ
- OKOLNÍ BUDOVY DLE KATASTRU NEMOVITOSTÍ
- HRANICE PARCEL DLE KATASTRU NEMOVITOSTÍ
- NOVÁ ROZPOJOVACÍ SKŘÍŇ

- STÁVAJÍCÍ ZPEVNĚNÁ PLOCHA POJÍZDNÁ - ASFALTOVÁ PLOCHA
- STÁVAJÍCÍ ZPEVNĚNÁ PLOCHA POJÍZDNÁ - BETONOVÁ DLAŽBA
- STÁVAJÍCÍ ZPEVNĚNÁ PLOCHA POCHOZÍ - BETONOVÁ DLAŽBA
- ZATRAVNĚNÉ PLOCHY
- STÁVAJÍCÍ VZROSTLÁ ZELENĚ - STROM / KEŘ

LEGENDA STÁVAJÍCÍCH IS


- CEJN - PODZEMNÍ VEDENÍ - SEK
- EGD - PODZEMNÍ VEDENÍ - NN
- EGD - PODZEMNÍ VEDENÍ - VN
- TSB - PODZEMNÍ VEDENÍ - VO
- BVK - PODZEMNÍ VEDENÍ - VODOVOD
- BVK - PODZEMNÍ VEDENÍ - SPLAŠKOVÁ KANALIZACE
- BVK - PODZEMNÍ VEDENÍ - DEŠŤOVÁ KANALIZACE
- GASNET - PODZEMNÍ VEDENÍ - STL
- ZRUŠENÉ NEBO NEPROVOZOVANÉ SÍTĚ

LEGENDA NOVÝCH IS

- KABELOVÉ VEDENÍ - PROPOJENÍ MÍSTÁ PŘIPOJENÍ S ELEKTROMĚROVÝM ROZVADĚČEM
- KABELOVÉ VEDENÍ - PROPOJENÍ ELEKTROMĚROVÉHO ROZVADĚČE S ROZPOJOVACÍ SKŘÍŇÍ
- KABELOVÉ VEDENÍ - PROPOJENÍ ROZPOJOVACÍ SKŘÍŇE S DOBÍJEČÍ STANICÍ

POZNÁMKY

PRI OCHRANĚ STÁVAJÍCÍCH STROMŮ BUDE POSTUPOVÁNO DLE ČSN 839061 A DLE STANDARDU AOPAK A01002

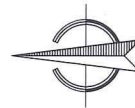

0,000 = ~ 292,84 B.P.V.

ArePlan GENERALNÍ PROJEKTANT: AREPLAN S.R.O. LUBUŠINA TR. 826/23 623 00 BRNO VESELY@AREPLAN.CZ		PROJEKTANT DÍLČÍ ČÁSTI: [Redacted]		AUTORIZACE: [Redacted]	
ARCHTEKT:	HYPRACOVAL:	KRESLIL:	KONTROLOVAL:		
HIP:					
ZODP. PROJEKTANT:					
INVESTOR:					
TEPELÁRNÍ BRNO, A.S., OKRUŽNÍ 25, 638 00 BRNO - LESNÁ, IČ: 46347534					
MÍSTO STAVBY: SLUNEČNÁ, 634 00 BRNO, K. Ú. NOVÝ LISKOVEC - PARC. Č. 1509/6, 1503/1, 1503/2					
NÁZEV STAVBY:					
12 NAB SLUNEČNÁ					
ČÍSLO PARE:					
ČÍSLO ZÁKAZKY: 1000_139					
STUPĚŇ PD: DPZ					
DATUM: 05/2025					
MĚŘÍTKO: 1:250					
ČÍSLO PŘÍLOHY: C.3					
KOORDINAČNÍ SITUAČNÍ VÝKRES					
VEŠKERÁ PRÁVA VYHRÁZENA. TENTO VÝKRES JE DŮVĚRNÝM VLASTNICTVÍM FIRMY AREPLAN S.R.O.					