



Město Hodonín

DODATEK Č. 1

KE SMLouvĚ O DíLO

uzavřený podle ust. § 2586 a násl. z. č. 89/2012 Sb., občanský zákoník,
na základě dohody obou stran

na dodávku stavby:

„MŠ Štefánikova – Dopadová plocha s herními prvky“

1. SMLUVNÍ STRANY

Objednatel:

Název:

Sídlo:

IČO:

DIČ:

bankovní spojení:

č. účtu:

zastoupený:

Město Hodonín

Masarykovo nám. 53/1, 695 35 Hodonín

00284891

CZ699001303

Komerční banka, a.s.

Libor Střecha, starosta města

(dále též „**Objednatel**“)

Zhotovitel:

4SOFT s.r.o.

Adresa:

Krkonošská 625 Tanvald 468 41

IČO:

28703324

DIČ:

DIČ: CZ28703324

Bankovní spojení:

Komerční banka a.s.

Zastoupen:

Mgr. Dušanem Šmídem, Mgr. Michalem Kubínem

Společnost je zapsána v obchodním rejstříku vedeném u Krajského soudu v Ústí nad Labem oddíl C, vložka 27601

/dále jen zhotovitel/

Objednatel a Zhotovitel společně dále také jako „**Smluvní strany**“ uzavřeli v souladu s § 2586 a násl. zákona č. 89/2012 Sb., občanského zákoníku (dále jen „**NOZ**“) smlouvu o dílo č. SD/2025/0117/150 (dále jen „**Smlouva**“).

2. PŘEDMĚT DODATKU

2.1. Smluvní strany se tímto Dodatkem č. 1 v souladu s čl. 5. Smlouvy dohodly na provedení odsouhlaseného rozsahu změny díla (vícepráce, méněpráce), uvedených ve Změnovém listě č. 1 a s tím vyvolanou úpravou ceny díla uvedené v čl. 4., odst. 4.2.2.. Smlouvy.

2.2. Cena **víceprací** dle Změnového listu č. 1 činí:

106 470,00 Kč bez DPH
22 358,70 Kč DPH 21%
128 828,70 Kč vč. DPH 21%

2.3. Cena **méněprací** dle Změnového listu č. 1 činí:

232 976,51 Kč bez DPH
48 925,06 Kč DPH 21%
281 901,58 Kč vč. DPH 21%

Celková Cena Díla uvedená v čl. 6., odst. 6.2. Smlouvy se na základě víceprací a méněprací uvedených ve Změnovém listě č. 1 upravuje následovně:

1 119 457,33 Kč bez DPH
235 086,03 Kč DPH 21%
1 354 543,37 Kč vč. DPH

2.4. Ostatní ujednání plynoucí z uzavřené Smlouvy ve znění dodatku č. 1 zůstávají v platnosti.

3. OSTATNÍ UJEDNÁNÍ

3.1. Dodatek nabývá platnosti dnem podpisu Dodatku oprávněnými zástupci obou smluvních stran a účinnosti dnem zveřejnění v informačním systému veřejné správy, registru smluv, v souladu se zákonem č. 340/2015 sb. o registru smluv.

3.2. Dodatek je vyhotoven ve čtyřech stejnopisech s platností originálu, přičemž Objednatel obdrží tři vyhotovení a Zhotovitel jedno vyhotovení po jejich podpisu.

Doložka dle § 41 zákona č. 128/2000 Sb., O obcích, ve znění pozdějších předpisů

Rozhodnuto orgánem Města: Rada Města Hodonín

Datum a číslo usnesení: 7.10. 2025, č.usn.: 4850

Přílohy a nedílné součásti Dodatku:

Příloha č. 1 Změnový list č. 1 vč. oceněného soupisu více prací a méně prací

V Hodoníně, dne:.....

V Hodoníně dne:.....

Objednatel

Zhotovitel

Razítko:

Razítko:

Podpis:

**Libor
Střecha**

Digitálně podepsal
Libor Střecha
Datum: 2025.10.14
13:55:35 +02'00'

.....
Libor Střecha
starosta města Hodonín

Podpis:

**Mgr. Michal
Kubín**

Podepsal Mgr. Michal Kubín
DN: cn=Mgr. Michal Kubín, c=CZ, o=4
soft, s.r.o., ou=1, email=info@4soft.cz
Důvod: Jsem autorem tohoto
dokumentu.
Datum: 2025.10.13 13:20:40 +02'00'

**Mgr. Dušan
Šmíd**

Podepsal Mgr. Dušan Šmíd
DN: cn=Mgr. Dušan Šmíd, c=CZ,
o=4soft, s.r.o., email=info@4soft.
cz
Datum: 2025.10.13 12:21:40 +02'
00'

.....
Mgr. Dušan Šmíd, Mgr. Michal Kubín
jednatelé společnosti

Název akce:
„MŠ Štefánikova – Dopadová plocha s herními prvky“

číslo: ZL č. 1
„MŠ Štefánikova – Dopadová plocha s herními prvky“

zpracovaný v souladu se Smlouvou o dílo č: SD/2025/0117/150

1. Oddíl stavby:

Dopadová plocha s herními prvky

2. Zpracovatel změnového listu:

4soft s.r.o., Krkonošská 625, Tanvald 468 41, IČO: 28703324

3. Odkaz na dokumenty, v nichž je vznik a řešení změny popsáno

- 3.1 stavební deník:
- 3.2 kontrolní den: Zápis z kontrolního dne č. 1 ze dne 18. 8. 2025
- 3.3 jiné související dokumenty:

4. Zdůvodnění a příčina změny:

V době předání staveniště byl v místě dopadové plochy provedený nový asfaltobetonový kryt. Investor z tohoto důvodu nepožadoval provedení odstranění původního krytu včetně podkladních vrstev a vytvoření nových podkladních vrstev pod povrchem dopadové plochy podle projektové dokumentace. Dodavatel a technický dozor stavebníka s tímto požadavkem souhlasil a tato skutečnost byla uvedena do Zápisu z kontrolního dne č. 1. Neprovedené práce jsou uvedené v příloze č. 3 Rozpočet MĚNĚPRÁCE.

V průběhu konání kontrolního dne č. 1 dodavatel doporučil investorovi provedení dodatečných termoplastických barevných prvků okolo dopadové plochy pro zvýšení její bezpečnosti (barevné přerušované čáry a značky se zákazem vjezdu) a termoplastických barevných prvků v prostoru mezi dopadovou plochou a původním chodníkem pro doplnění dopadové plochy o další herní prvky pro děti (skákáací panák, zrcadlo, skok z místa). Investor a technický dozor stavebníka s tímto doporučením souhlasil a tato skutečnost byla uvedena do Zápisu z kontrolního dne č. 1. Dodatečné práce jsou uvedené v příloze č. 3 Rozpočet VÍCEPRÁCE.

5. Návrh technického řešení a rozsah změny

Neprovedené práce popsané v projektové dokumentaci a uvedené v rozpočtu MĚNĚPRÁCE měly mít tento rozsah:

- *odstranění původního živičného krytu s podkladními vrstvami z kameniva předpokládané tloušťky cca. 300 mm v místě dopadové plochy včetně úpravy zemní pláně a vytrhání betonových obrub*
- *provedení nových podkladů z kameniva celkové tloušťky 310 mm v místě dopadové plochy včetně osazení okrajových betonových obrub*
- *odvoz a likvidace cca. 96 tun vzniklé suti.*

Dodatečné práce uvedené v rozpočtu VÍCEPRÁCE budou mít tento rozsah:

- dodávka a montáž 1 ks termoplastického barevného prvku „Skákový panák“
- dodávka a montáž 1 ks termoplastického barevného prvku „Zrcadlo“
- dodávka a montáž 1 ks termoplastického barevného prvku „Skok z místa“
- dodávka a montáž 3 ks termoplastického barevného prvku „Zákaz vjezdu“
- dodávka a montáž 3 ks termoplastického barevného prvku „Nápis Zákaz vjezdu“
- dodávka a montáž 30 ks termoplastického barevného prvku „Čára přerušovaná“
- ostatní práce – vyčištění plochy před instalací prvků, rozměření prvků, doprava pracovníků a materiálů ze sídla dodavatele.

6. Finanční náklady změny

Položky v rozpočtu MĚNĚPRÁCE jsou položky ze smluvního rozpočtu s jednotkovými cenami dle SOD.

Položky v rozpočtu VÍCEPRÁCE jsou položky s individuální kalkulací, protože se jedná o práce, které nejsou uvedené ve smluvním rozpočtu a k jejich nacenění není možné použít cenovou soustavu RTS.

POLOŽKA	Kč (bez DPH)	Kč (s DPH)
VÍCEPRÁCE	106 470,00	128 828,70
MĚNĚPRÁCE	-232 976,51	-281 901,58
CELKOVÉ NÁKLADY DLE SOD	1 245 963,84	1 507 616,25
CELKOVÉ NÁKLADY PO ÚPRAVĚ	1 119 457,33	1 354 543,37

V Hodoníně 8. 9. 2025



Mgr. Dušan Šmíd
Mgr. Michal Kubín

.....
jednatelé

7. Stanovisko technického dozoru stavby (TDS)

Stanovisko TDS k méněpracím:

- neprovedení prací podle zadávací dokumentace souvisí s odstraněním původního krytu včetně podkladních vrstev a vytvořením nových podkladních vrstev pod povrchem dopadové plochy
- v místě dopadové plochy byl v rámci jiné investiční akce nazvané MŠ ŠTEFÁNÍKOVA – REKONSTRUKCE PŘÍJEZDOVÉ KOMUNIKACE provedený nový asfaltobetonový kryt s ponechaným původním podkladem ze silničních panelů (navrhovaná dopadová plocha navazovala přímo na příjezdovou komunikaci ve dvoru mateřské školy)
- důvodem k provedení asfaltobetonového krytu v místě dopadové plochy bylo, že asfaltobetonový kryt včetně ponechaného podkladu ze silničních panelů je taktéž vhodný jako podklad pro dopadovou plochu a nebylo by zapotřebí provádět odstranění původního krytu včetně podkladních vrstev a vytvoření nových podkladních vrstev podle projektové dokumentace
- asfaltobetonový kryt v místě dopadové plochy byl realizovaný krátce před předáním staveniště vybranému dodavateli dopadové plochy.

Změnový list je vyhotoven ve 3 originálních výtiscích. Jeden výtisk založen u zhotovitele, dva výtisky u objednatele. Kopie založena u TDS a odboru investic KÚZK.

Stanovisko TDS k vícepracím:

- provedení prací neuvedených v zadávací dokumentaci souvisí s doplněním termoplastických barevných prvků přímo na asfaltobetonovém krytu okolo dopadové plochy a v prostoru mezi dopadovou plochou a původním chodníkem na doporučení dodavatele dopadové plochy
- termoplastické barevné prvky okolo dopadové plochy (barevné přerušované čáry a značky se zákazem vjezdu) budou zvyšovat bezpečnost plochy, aby se předešlo případnému vjezdu auta na povrch dopadové plochy a jejímu možnému poškození
- termoplastické barevné prvky v prostoru mezi dopadovou plochou a původním chodníkem budou doplňovat dopadovou plochu o další herní prvky pro děti (skákové panák, zrcadlo, skok z místa).

TDS souhlasí s provedením méněprací a víceprací, celková hodnota závazku podle § 222 ZZVZ po jeho změně nepřekročí limit podle § 27 pro veřejné zakázky malého rozsahu. Změna závazku nebude měnit celkovou povahu veřejné zakázky, k její realizaci bude nutné uzavřít Dodatek ke smlouvě o dílo. Stavba nemá vydané žádné povolení a ani rozhodnutí o dotaci, změna díla nebude vyžadovat žádné povolení.

Doporučení

TDS doporučuje ZL č. 1 schválit.

V HODOMĚ dne 9.9.2025



Ing. Petr Brichta

8. Stanovisko generálního projektanta (GP) (autorského dozoru (AD))

Generální projektant je zároveň u této stavby technický dozor stavebníka (TDS), za projektanta platí výše uvedené stanovisko TDS.

GP (AD) doporučuje ZL č. 1 schválit.

V HODOMĚ dne 9.9.2025



Ing. Petr Brichta

9. Stanovisko zástupce investora

Zástupce investora (ne)souhlasí s technickým řešením změny díla.

Cenové navýšení díla (vícepráce) lze uhradit až po jejich schválení, podléhá schválení odboru INV (popř. RMH, ZMH).

- a) *V případě, že vícepráce vedou ke změně závazných technických parametrů, případně navýšení finančního limitu nebo k Prodloužení termínu ukončení akce bude RMH předložen ke schválení dodatek ke smlouvě o dílo se zhotovitelem stavby.*
- b) Návrh finančního krytí:

Zástupce investora zde uvede návrh finančního krytí změnového listu (ORG).

FI:

Provozní náklady PO:

Rozpočet MH – ORG 150 (INV/NIV):

Dotace EU/SR:

V dne
(jméno, podpis)

GARANT ODBORU INV:

V dne
(jméno, podpis)

10. Přílohy ke změnovému listu:

- Příloha č. 1 Doklad o kontrole a zajištění finančního krytí při změně díla v průběhu realizace akce
- Příloha č. 2 Zápis z kontrolního dne č. 1 ze dne 18. 8. 2025
- Příloha č. 3 Rozpočet MĚNĚPRÁCE, Rozpočet VÍCEPRÁCE
- Příloha č. 4 Fotodokumentace

Příloha č. 1 ZL - Doklad o kontrole a zajištění finančního krytí při změně díla v průběhu realizace akce

Druh veřejného výdaje: smlouva dodavatelská

Smlouva/objednávka: D/xxxx/2015/INV

Změnový list č.	Název Změnového listu		celková částka
Rozpis částky na roky:	2016		
	2017		
	2018		

Finanční profil:

ROK	ORJ	ORG	POLOŽKA	Částka v Kč

Potvrzují provedení kontroly a zajištění finančního krytí při změně díla v průběhu realizace akce, operaci schvalují:

příkazce operace:	datum:	jméno:	podpis:
správce rozpočtu:	datum:	jméno:	podpis:

* V případě, že je se ZL současně schvalována nová smlouva nebo dodatek ke smlouvě, je stvrzení provedení kontroly a schválení operace zaznamenáno na „Dokladu o kontrole a zajištění finančního krytí před vznikem závazku veřejných výdajů dle vyhlášky MF“ (č. 416/2004 Sb.), který je přílohou SoD nebo dodatku SoD.

Změnový list je vyhotoven ve 3 originálních výtiscích. Jeden výtisk založen u zhotovitele, dva výtisky u objednatele. Kopie založena u TDS a odboru investic KÚZK.

Str: 5/5

Soupis stavebních prací, dodávek a služeb

Stavba: **03-2025** **MŠ Štefánikova - dopadová plocha s herními prvky**

Zadavatel

IČO:

DIČ:

Zhotovitel:

IČO:

DIČ:

Vypracoval:

Rozpis ceny

Celkem

HSV			-232 796,51
PSV			0,00
MON			76 310,00
Vedlejší náklady			0,00
Ostatní náklady			30 160,00
Celkem			-126 326,51

Rekapitulace daní

Základ pro sníženou DPH	12 %	0,00 CZK
Snížená DPH	12 %	0,00 CZK
Základ pro základní DPH	21 %	-126 326,51 CZK
Základní DPH	21 %	-26 528,57 CZK

Zaokrouhlení

0,00 CZK

Cena celkem s DPH

-152 855,08 CZK

v

dne

Za zhotovitele

Za objednatele

Rekapitulace dílčích částí

Číslo	Název	Základ pro sníženou DPH	Základ pro základní DPH	DPH celkem	Cena celkem	%
Stavební objekt				0,00		
03-2025	MŠ Štefánikova - dopadová plocha s herními prvky	0,00	-126 326,51	-26 528,57	-152 855,08	100
MNP	MÉNĚPRÁCE	0,00	-232 796,51	-48 887,27	-281 683,78	184
VCP	VÍCEPRÁCE	0,00	106 470,00	22 358,70	128 828,70	-84
Celkem za stavbu		0,00	-126 326,51	-26 528,57	-152 855,08	100

Popis stavby: 03-2025 - MŠ Štefánikova - dopadová plocha s herními prvky

Popis objektu: 03-2025 - MŠ Štefánikova - dopadová plocha s herními prvky

Popis rozpočtu: MNP - MÉNĚPRÁCE

Popis rozpočtu: VCP - VÍCEPRÁCE

Rekapitulace dílů

Číslo	Název	Typ dílu			Celkem	%
1	Zemní práce	HSV			-19 980,00	15,8
45	Podkladní a vedlejší konstrukce	HSV			-107 316,00	85,0
M99	Ostatní práce "M"	MON			76 310,00	-60,4
D96	Přesuny suti a vybouraných hmot	PSU			-105 500,51	83,5
ON	Ostatní náklady	ON			30 160,00	-23,9
Cena celkem					-126 326,51	100,0

Položkový soupis prací a dodávek

S:	03-2025	MŠ Štefánikova - dopadová plocha s herními prvky
O:	03-2025	MŠ Štefánikova - dopadová plocha s herními prvky
R:	MNP	MÉNĚPRÁCE

P.č.	Číslo položky	Název položky	MJ	Množství	Cena / MJ	Celkem	Ceník	Cen. soustava / platnost	Cenová úroveň
Díl: 1		Zemní práce				-19 980,00			
1	113107512R00	Odstranění podkladů nebo krytů z kameniva hrubého drceného, v ploše jednotlivě do 50 m2, tloušťka vrstvy 120 mm	m2	126,00000			822-1	RTS 25/ II	SoD
		původní vrstvy areálové plochy ve dvoru : 126		126,00000					
2	113108306R00	Odstranění podkladů nebo krytů živých, v ploše jednotlivě do 50 m2, tloušťka vrstvy 60 mm	m2	1			822-1	RTS 25/ II	SoD
		původní vrstvy areálové plochy ve dvoru : 126							
3	113111112R00	Odstranění podkladů nebo krytů z kameniva zpevněného cementem, v ploše jednotlivě do 50 m2, tloušťka vrstvy 120 mm	m2	1			822-1	RTS 25/ II	SoD
		původní vrstvy areálové plochy ve dvoru : 126							
4	113202111R00	Vytváření ohrub z krajníků nebo ohrubníků stojatých s vybouráním lože, s přemístěním hmot na skládku na vzdálenost do 3 m nebo naložením na dopravní prostředek	m	27,00000			822-1	RTS 25/ II	SoD
		původní ohruby areálové plochy ve dvoru : 21+6							
5	181101111R00	Úprava pláně v zářezech bez rozlišení horniny, se zhutněním - ručně	m2				800-1	RTS 25/ II	SoD
		vyrovnaním výškových rozdílů, ploch vodorovných a ploch do sklonu 1 : 5.							
		zhutnění zemní pláně po odstranění areálové ploše : 126		126,00000					
6	182001111R00	Plošná úprava terénu při nerovnostech terénu přes 50 do 100 mm, v rovině nebo na svahu do 1:5	m2				823-1	RTS 25/ II	SoD
		s urovnáním povrchu, bez doplnění ornice, v hornině 1 až 4, srovnání zemní pláně po odstranění areálové ploše : 126		126,00000					
Díl: 45		Podkladní a vedlejší konstrukce				-107 316,00			
7	181201111R00	Úprava pláně v násypch bez rozlišení horniny, se zhutněním - ručně	m2				800-1	RTS 25/ II	SoD
		vyrovnaní výškových rozdílů, plochy vodorovné a plochy do sklonu 1 : 5, lože ze šterkordrti pro dopadovou plochu - zhutnění : 126		126,00000					
8	451577877R00	Podklad nebo lože pod dlažbu (přídlažbu) ze šterkopísku tloušťky do 10 cm v ploše vodorovné nebo ve sklonu do 1:5	m2				822-1	RTS 25/ II	SoD
		vyrovnavací násyp na zemní pláni : 126		126,00000					
9	451577977R00	Podklad nebo lože pod dlažbu (přídlažbu) ze šterkordrti tloušťky do 100 mm	m2				822-1	RTS 25/ II	SoD

Položkový soupis prací a dodávek

S:	03-2025	MŠ Štefánikova - dopadová plocha s herními prvky
O:	03-2025	MŠ Štefánikova - dopadová plocha s herními prvky
R:	MNP	MÉNĚPRÁCE

P.č.	Číslo položky	Název položky	MJ	Množství	Cena / MJ	Celkem	Ceník	Cen. soustava / platnost	Cenová úroveň
v ploše vodorovné nebo ve sklonu do 1:5									
lože ze šterkodrti pro dopadovou plochu : 126									
10	451579977R00	Podklad nebo lože pod dlažbu (přídlažbu) ze šterkodrti příplatek za každý další 1 cm šterkodrti nad 100 mm	m2	126,00000			822-1	RTS 25/ II	SoD
v ploše vodorovné nebo ve sklonu do 1:5									
lože ze šterkodrti pro dopadovou plochu : 126*11									
dalších 11 cm (do celkové tloušťky 21 cm) :									
11	916561111RT4	Osazení záhonového obrubníku betonového včetně dodávky obrubníků rozměrů 500/50/250 mm, do lože z betonu prostého C 12/15, s boční opěrou z betonu prostého se zřízením lože z betonu prostého C 12/15 tl. 80-100 mm	m	1 386,00000			822-1	RTS 25/ II	SoD
obruby okolo části dopadové plochy : 21*6									
27,00000									
Díl: D96 Přesuny sutí a vybouraných hmot -105 500,51									
12	979990261R00	Poplatek za uložení asfaltové směsi obsahující dehet	t				801-3	RTS 25/ II	SoD
13	979081111R00	Odvoz sutí a vybouraných hmot na skládku do 1 km	t				801-3	RTS 25/ II	SoD
Včetně naložení na dopravní prostředek a složení na skládku, bez poplatku za skládku.									
14	979081121R00	Odvoz sutí a vybouraných hmot na skládku příplatek za každý další 1 km	t				801-3	RTS 25/ II	SoD
15	979082111R00	Vnitrostaveništní doprava sutí a vybouraných hmot do 10 m	t				801-3	RTS 25/ II	SoD
16	979990107R00	Poplatek za uložení, směs betonu, cihel a dřeva, , skupina 17 09 04 z Katalogu odpadů	t				801-3	RTS 25/ II	SoD
kategorie 17 09 04 smíšené stavební a demoliční odpady									
17	979999973R00	Poplatek za uložení, zemina a kamení, , skupina 17 05 04 z Katalogu odpadů	t		-58,00	-4 165,33	801-3	RTS 25/ II	SoD
Celkem -232 796,51									

Položkový soupis prací a dodávek

S:	03-2025	MŠ Štefánikova - dopadová plocha s herními prvky
O:	03-2025	MŠ Štefánikova - dopadová plocha s herními prvky
R:	VCP	VÍCEPRÁCE

P.č.	Číslo položky	Název položky	MJ	Množství	Cena / MJ	Celkem	Ceník	Cen. soustava / platnost	Cenová úroveň
Díl: M99		Ostatní práce "M"				76 310,00			
1	M99-1D	Skákací panák - Kluk, 100 x 330 cm, dodávka	ks	1,00000				Vlastní	Indiv
2	M99-1M	Skákací panák - Kluk, 100 x 330 cm, montáž	ks	1,00000				Vlastní	Indiv
3	M99-2D	Zrcadlo, 100 x 230 cm, dodávka	ks	1,00000				Vlastní	Indiv
4	M99-2M	Zrcadlo, 100 x 230 cm, montáž	ks	1,00000				Vlastní	Indiv
5	M99-3D	Zákaz vjezdu v obou směrech, průměr 50 cm, dodávka	ks	3,00000				Vlastní	Indiv
6	M99-3M	Zákaz vjezdu v obou směrech, průměr 50 cm, montáž	ks	3,00000				Vlastní	Indiv
7	M99-4D	Čára přerušovaná, dodávka	ks	30,00000				Vlastní	Indiv
8	M99-4M	Čára přerušovaná, montáž	ks	30,00000				Vlastní	Indiv
9	M99-5D	Nápis Zákaz vjezdu, dodávka	ks	3,00000				Vlastní	Indiv
10	M99-5M	Nápis Zákaz vjezdu, montáž	ks	3,00000				Vlastní	Indiv
11	M99-6D	Skok z místa, dodávka	ks	1,00000				Vlastní	Indiv
12	M99-6M	Skok z místa, montáž	ks	1,00000				Vlastní	Indiv
Díl: ON		Ostatní náklady				30 160,00			
13	ON-1	Vyčištění místa instalace	soubor	1,00000				Vlastní	Indiv
14	ON-2	Rozměření grafiky dle návrhu	soubor	1,00000				Vlastní	Indiv
15	ON-3	Doprava pracovníků a materiálu ze sídla dodavatele	soubor	1,00000				Vlastní	Indiv
Celkem						106 470,00			

ING. PETR BRICHTA
Projekce a kalkulace pozemních staveb
Brněnská 4104/14B, 695 01 Hodonín
IČ : 758 22 768

tel. + [redacted]

.....

MŠ Štefánikova – Dopadová plocha s herními prvky

Zápis z kontrolního dne č. 1 ze dne 18. 8. 2025

Průběh provádění prací:

- zahájení prací na prvku kopec s tunelem
- vytyčovací práce pro dopadovou plochu.

Úkoly a jiné záležitosti v rámci kontrolních dní č. 1:

- 1.1 Vzhledem ke skutečnosti, že v místě dopadové plochy byla v rámci dřívější opravy stávající asfaltové příjezdové komunikace ve dvorní části areálu MŠ provedena nová asfaltová plocha taktéž pod budoucí dopadovou plochou, nebude nutné v rámci nové dopadové plochy provádět její navrhovanou spodní stavbu, která nebude součástí soupisu prací k následné fakturaci.
- 1.2 Na doporučení dodavatele dopadové plochy budou se souhlasem investora a provozovatele provedené na základě předloženého dodavatelského grafického návrhu dopadové plochy tyto prvky a opatření neuvedené v projektové dokumentaci:
 - žlutá přerušovaná čára po obvodu části hřiště včetně dopravních značek a nápisů zakazujících vjezd na dopadovou plochu
 - doplňkové barevné grafiky (1 ks skákací panák, 1 ks skok daleký, 1 ks zrcadlo) na asfaltové ploše za hřištěm.

Přílohou zápisu je prezenční listina a zápis ve stavebním deníku ze dne 18. 8. 2025.

Zapsal dne 18. 8. 2025.

Ing. Petr Brichta
Technický dozor staveb

[redacted]

• bright@csznet.org tel. +

MŠ Štefánikova – Dopadová plocha s herními prvky



Prezenční listina ke kontrolnímu dni č. 1 ze dne 18.8.2025

[illegible]


KONTROLNÍ DEN č. 1

19.8.2025

- 1) VZKLODEM KE SKUTEČNOSTI, ŽE V MÍSTĚ
NOVÝHO HRISTE (DOPRAVNÍ PLOCHY), BYLA
V RÁMCI OPRAVY PŘÍDESOVÉ ASFALTOVÉ
KOMUNIKACE PROVEDENA TATO PLOCHA
TAKÉ ŽE POD DOPRAVNÍ PLOCHOU, NOVOU
NOTNĚ V RÁMCI NOVÉ DOPRAVNÍ PLOCHY
NEBOUŽNAT NAVRŽENOU SPOLNĚ STAVBU
(PODLOŽÍ), KTERÁ NEBOUŽE SOUČÁSTÍ
SOUŠTĚ PRACÍ K PAKTOVACÍ
- 2) NA DOPORUČENÍ DODAVATELE BUDE
JE SOUŠTĚM INKSTORA PROVEDENO
MÍSTĚ UVEDENÉ OPATŘENÍ A PRVKY
NEUVEDENÉ V PROJEKTOVÉ DOKUMENTACI
- PO ODVEZU HRISTE ŽLUTÁ PŘEKUŠOVANÁ
ŠTĚLA S DOPLNĚKOVÝMI ZNAČKAMI A
NAPISEM ZÁKAZ VÝJEZDU DLE GRAFICKÉHO
NÁVRHU
- NA ASFALTOVÉ PLOŠE ZA HRISTEM 1KS
SKÁKACÍ PANKA, 1KS SKOK BALEKÝ A
1KS ZÁBRANLO DLE GLAF. NÁVRHU.

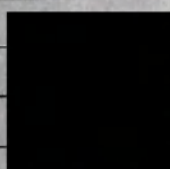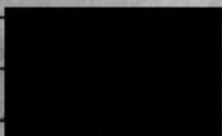

Výměra EPDM plochy: **12 m²**

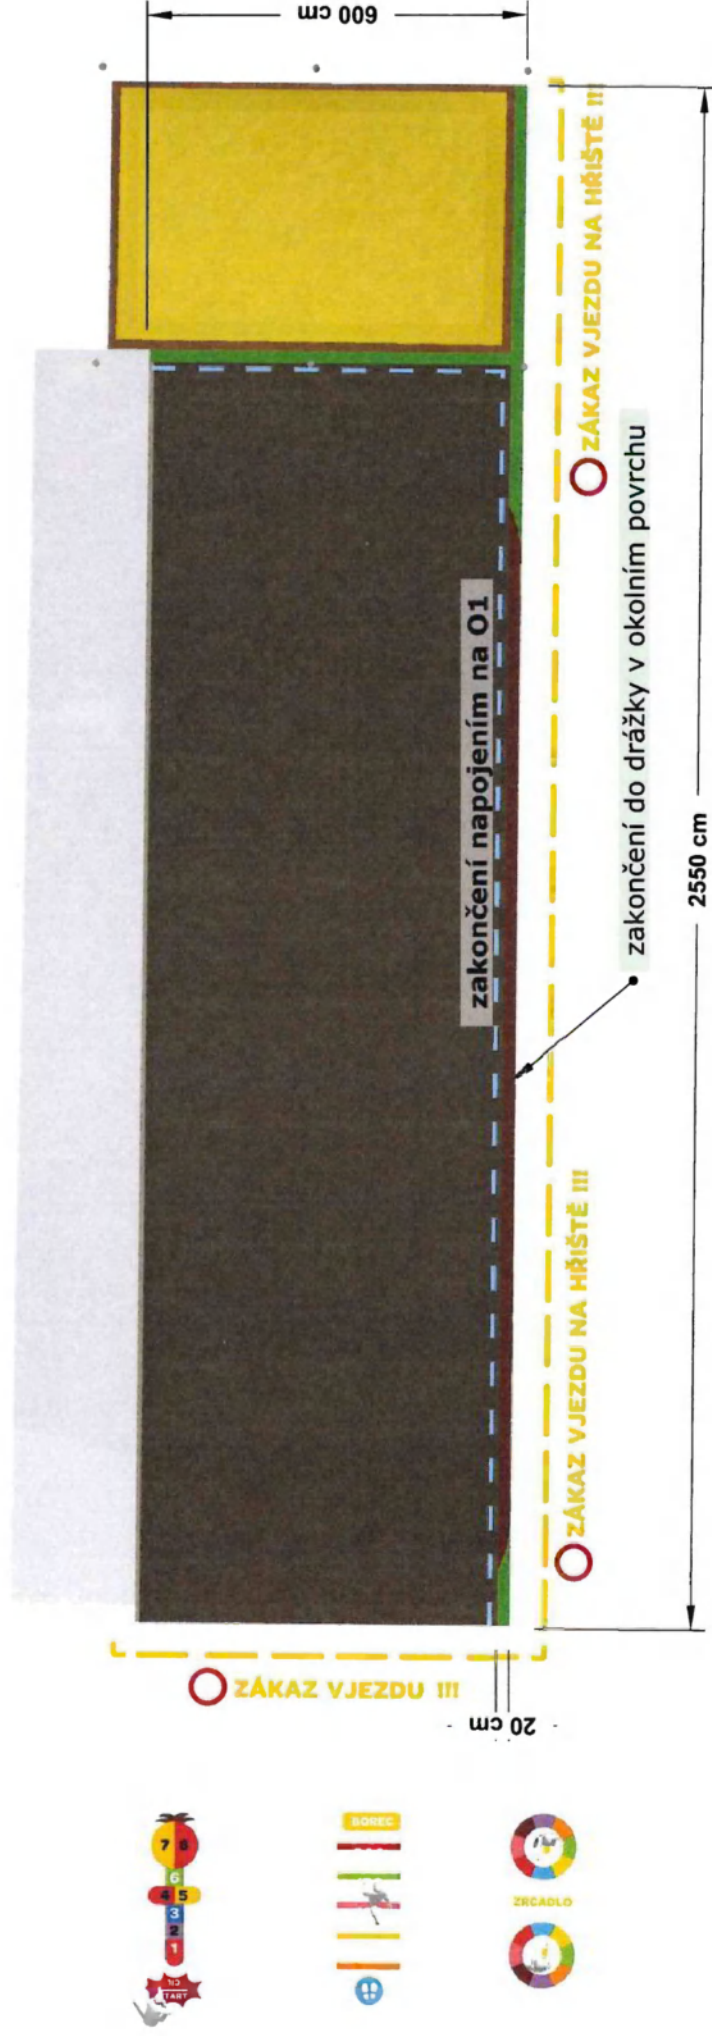

UPOZORNĚNÍ

Grafické návrhy jsou chráněny autorskými právy společnosti 4soft, s.r.o.. Jakékoli užití (např. kopírování, pozměňování atd.) těchto autorských děl bez předchozího písemného souhlasu společnosti 4soft, s.r.o. je zakázáno.

Veškerá grafika je provedena z EPDM.
Barevnost granulátu je ilustrační.