

DODATEK Č. 3 KUPNÍ SMLOUVY

uzavřená podle ust. § 2586 a násl. zákona č. 89/2012 Sb. v platném znění

Číslo smlouvy o dílo – objednatel: 0173/2024

Číslo smlouvy o dílo – dodavatel: 15/2024

Článek I. Smluvní strany

Kupující:

Adresa:

Zastoupeno:

Zastoupení:

- ve věcech smluvních:
- ve věcech technických:

IČO:

DIČ:

(dále jen **kupující** nebo **objednatel**)

Město Vsetín

Svárov 1080, 755 01 Vsetín

Jiří Čunek, starosta města

[REDACTED]

00304450

CZ00304450

a

Dodavatel:

Adresa:

Zastoupena:

Zastoupení:

- ve věcech smluvních:
- ve věcech technických:

IČO:

DIČ:

Bankovní spojení:

Číslo účtu:

Firma zapsána v obchodním rejstříku u Krajského soudu v Ostravě, odd. C, vložka 2458

(dále jen **prodávající** nebo **dodavatel**)

FORM, spol. s.r.o.

Poručíka Hoši 512/2a, 747 11 Kozmice

Ing. Aleš Barták, jednatel

[REDACTED]

43964532

CZ43964532

[REDACTED]

PREAMBULE

1. Smluvní strany shodně prohlašují, že dne 09.05.2024 uzavřely kupní smlouvu, číslo smlouvy objednatele 0173/2024, (dále jen „kupní smlouva“) a jejím předmětem je dodání interiérového vybavení, na kterou dodavatel předložil nejvýhodnější nabídku.

NÁZEV VEŘEJNÉ ZAKÁZKY	INTERIÉR MASARYKOVY VEŘEJNÉ KNIHOVNY A TURISTICKÉHO INFORMAČNÍHO CENTRA VSETÍN V OBJEKTU Č.P. 1356
VEŘEJNÁ ZAKÁZKA DLE PŘEDMĚTU	VEŘEJNÁ ZAKÁZKA NA DODÁVKY
FORMA ZADÁVACÍHO ŘÍZENÍ	NADLIMITNÍ OTEVŘENÉ ŘÍZENÍ
EVIDENČNÍ ČÍSLO VZ	MUVS-S 4906/2024

2. Výše uvedené smluvní strany se i v souladu s Článkem XIV. odst. 3. kupní smlouvy dohodly, na uzavření tohoto dodatku ke kupní smlouvě. Předmětem dodatku je změna rozsahu plnění (viz. příloha číslo 1 a 2). Důvodem úpravy ceny plnění je nutnost realizace dodatečných změn dodávek a nových dodávek (vícepráce) a (méněpráce), které nemohl investor ani projektant předpokládat.

Čl. II

Předmět dodatku

1. Smluvní strany se dohodly na změně Článku II. Předmět smlouvy tak, že se rozsah díla mění o následující dodávky (v případě rozšíření díla dále jen „vícepráce“ a v případě zúžení rozsahu díla dále jen „méněpráce“).
Vícepráce i méněpráce jsou přehledně zpracovány v položkovém rozpočtu, který tvoří nedílnou součást tohoto dodatku - přílohu č. 1 a 2.
2. Smluvní strany se dohodly na změně Článek IV. kupní cena, odstavec 1 mění takto:

	Základní (Kč bez DPH)		
	Cena dle kupní smlouvy včetně dodatku č.2	MÉNĚPRÁCE	VÍCEPRÁCE
Interiér MVK Vsetín v objektu č.p. 1356 – reg. č. projektu: CZ.06.04.04/00/22_001/0000261	21.958.568	-48.114	11.909
SO – OIS – 1.PP-5.NP (MVK Vsetín - Dolní náměstí 1356 – rekonstrukce; registrační číslo projektu: CZ.06.04.04/00/22_001/0000243)	733.800	0	0

TIC Vsetín – vybavení (Interiér Turistického informačního centra Vsetín v objektu č.p. 1356)	2.425.530	0	29.512
CENA DLE KUPNÍ SMLOUVY	24.766.121		
Méněpráce dle dodatku č.1	-1.097.822		
Vícepráce dle dodatku č.1	1.387.298		
CELKEM DODATEK č.1	289.476		
CENA CELKEM VČ. DODATKU Č. 1	25.055.597		
Méněpráce dle dodatku č.2	-845.456		
Vícepráce dle dodatku č.2	907.757		
CELKEM DODATEK č.2	62.301		
CENA CELKEM VČ. DODATKU Č.2	25.117.898		
Méněpráce dle dodatku č.3	-48.114		
Vícepráce dle dodatku č.3	41.421		
CELKEM DODATEK č.3	-6.693		
CENA CELKEM VČ. DODATKU Č.3	25.111.205		

Čl. III.

Závěrečná ujednání

1. Ostatní ujednání kupní smlouvy, nedotčené tímto „dodatkem č. 3“ se nemění a zůstávají i nadále v platnosti.
2. Objednatel potvrzuje, že tento dodatek číslo 3 ke kupní smlouvě byl uzavřen v souladu se zákonem č.128/2000 Sb., v platném znění a že byly splněny podmínky pro uzavření.
3. Uzavření tohoto Dodatku číslo 3 ke kupní smlouvě bylo schváleno na zasedání Rady města Vsetín, konané dne 13.10.2025, pod číslem usnesení 32/79/RM/2025.
4. Dodavatel bere na vědomí, že město Vsetín je povinný subjekt k poskytování informací dle zákona č. 106/1999 Sb., o svobodném přístupu k informacím a zákona č. 340/2015 Sb., o registru smluv (dále „registr smluv“). Dodavatel souhlasí se zpřístupněním či zveřejněním celé tohoto dodatku v jeho plném znění. Tento dodatek podléhá povinnosti zveřejnění v registru smluv.
5. Tento dodatek ke smlouvě je vyhotoven v elektronické nebo listinné podobě, přičemž preferovaná je elektronická podoba smlouvy, resp. dodatku. Dodatek ke smlouvě vyhotovený v elektronické podobě je opatřen kvalifikovanými elektronickými podpisy zástupců smluvních stran. Dodatek ke smlouvě v listinné podobě je vyhotoven ve třech provedeních, z nichž každý má platnost originálu, přičemž objednatel obdrží dvě vyhotovení a dodavatel jedno vyhotovení.

6. Přílohy:



Příloha číslo 1: Změnové listy MVK: ZL 34 – 36

Příloha číslo 2: Změnové listy TIC: ZL 14 – 16

Ve Vsetíně, dne:

Za objednatele:

Za dodavatele:

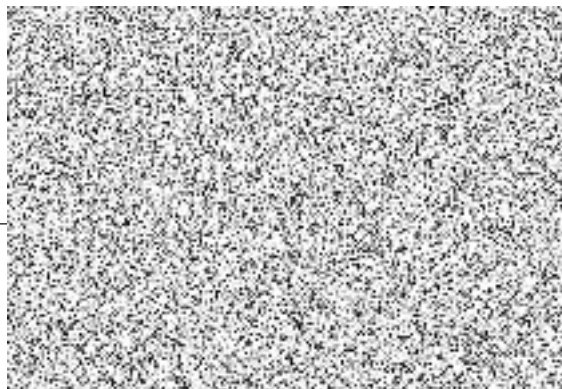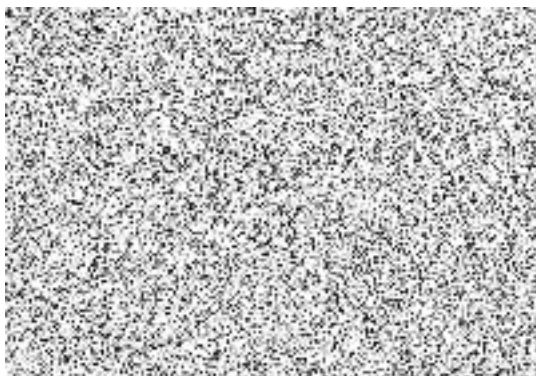

SEZNAM ZMĚNOVÝCH LISTŮ - MVK

Akce: INTERIÉR MASARYKOVY VEŘEJNÉ KNIHOVNY A TURISTICKÉHO INFORMAČNÍHO CENTRA VSETÍN V OBJETKU Č.P. 1356


Investor: Město Vsetín
Svárov 1080, 755 01 Vsetín
IČ 00304450

Dodavatel: FORM, spol. s r.o.
Poručíka Hoši 512/2a, 747 11 Kozmice
IČ 43964532

Dodatek č. 1
Dodatek č. 2
Dodatek č. 3

1 120 573,00 Kč	-919 545,00 Kč	201 028,00 Kč
907 757,00 Kč	-845 456,00 Kč	62 301,00 Kč
11 909,00 Kč	-48 114,00 Kč	-36 205,00 Kč

	NÁZEV POLOŽKY	PŘÍPOČTY	ODPOČTY	CELKEM
	MVK - 1. NP - INTERIÉR			
ZL 34	Boční vysoká skříň - viz ZL 01 - zrušení	0,00 Kč	-32 625,00 Kč	-32 625,00 Kč
ZL 35	Sestava recepce	0,00 Kč	-15 489,00 Kč	-15 489,00 Kč
	MVK - 2. NP - INTERIÉR			
ZL 36	Parapet M 274 (viz ZL 08)	11 909,00 Kč	0,00 Kč	11 909,00 Kč

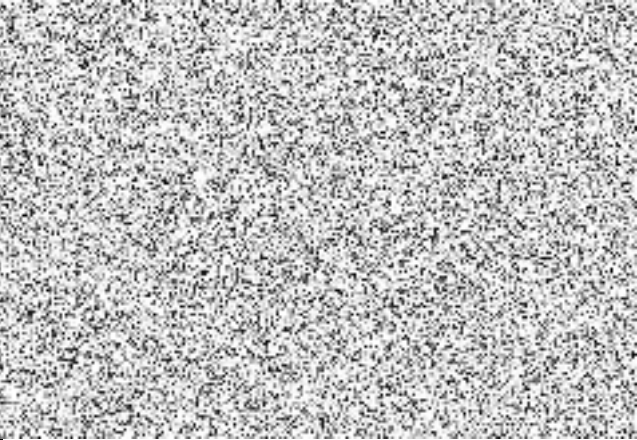Autorský dozor		
Technický dozor		
Ředitelka MVK Vsetín		
Objednatel		
Objednatel		
Zhotovitel		

formdesign

MVK

CN2b_více / méně práce dle skutečnosti


MVK									
ZL	Pol.	Název položky	Popis změny	Množ.	Cena/jdn.	Jdn.	Celkem		Projekt
ZL 34	M113a	Boční vysoká skříň - viz ZL 01 - zrušení	Zrušení skříně - původní změnový list ZL01	1	32 625,00 Kč	ks	-32 625,00 Kč		
ZL 35	M103	Sestava recepce	Z důvodu stavebních prací byl výrazně zmenšen prostor, do kterého byla skříň navrhována. Tato by však již neplnila svou funkci, Z tohoto důvodu bude zrušena.	1	15 489,00 Kč	ks	-15 489,00 Kč		
ZL 36	M274	Parapet	Parapet byl zrušen ZL08, ale bylo to chybné rozhodnutí. Parapet z masívu na okně být musí.	1	11 909,00 Kč	ks	11 909,00 Kč		návrat k původní ceně dle rozpočtu
							-36 205,00 Kč		

KNIHA INTERIÉRU ZMĚNY DODATEK 3

STAVEBNÍ ÚPRAVY A INTERIÉR
MASARYKOVY VEŘEJNÉ KNIHOVNY VSETÍN
POBOČKA DOLNÍ NÁMĚSTÍ



FUSIONARCHITECTS
www.fusionarchitects.cz

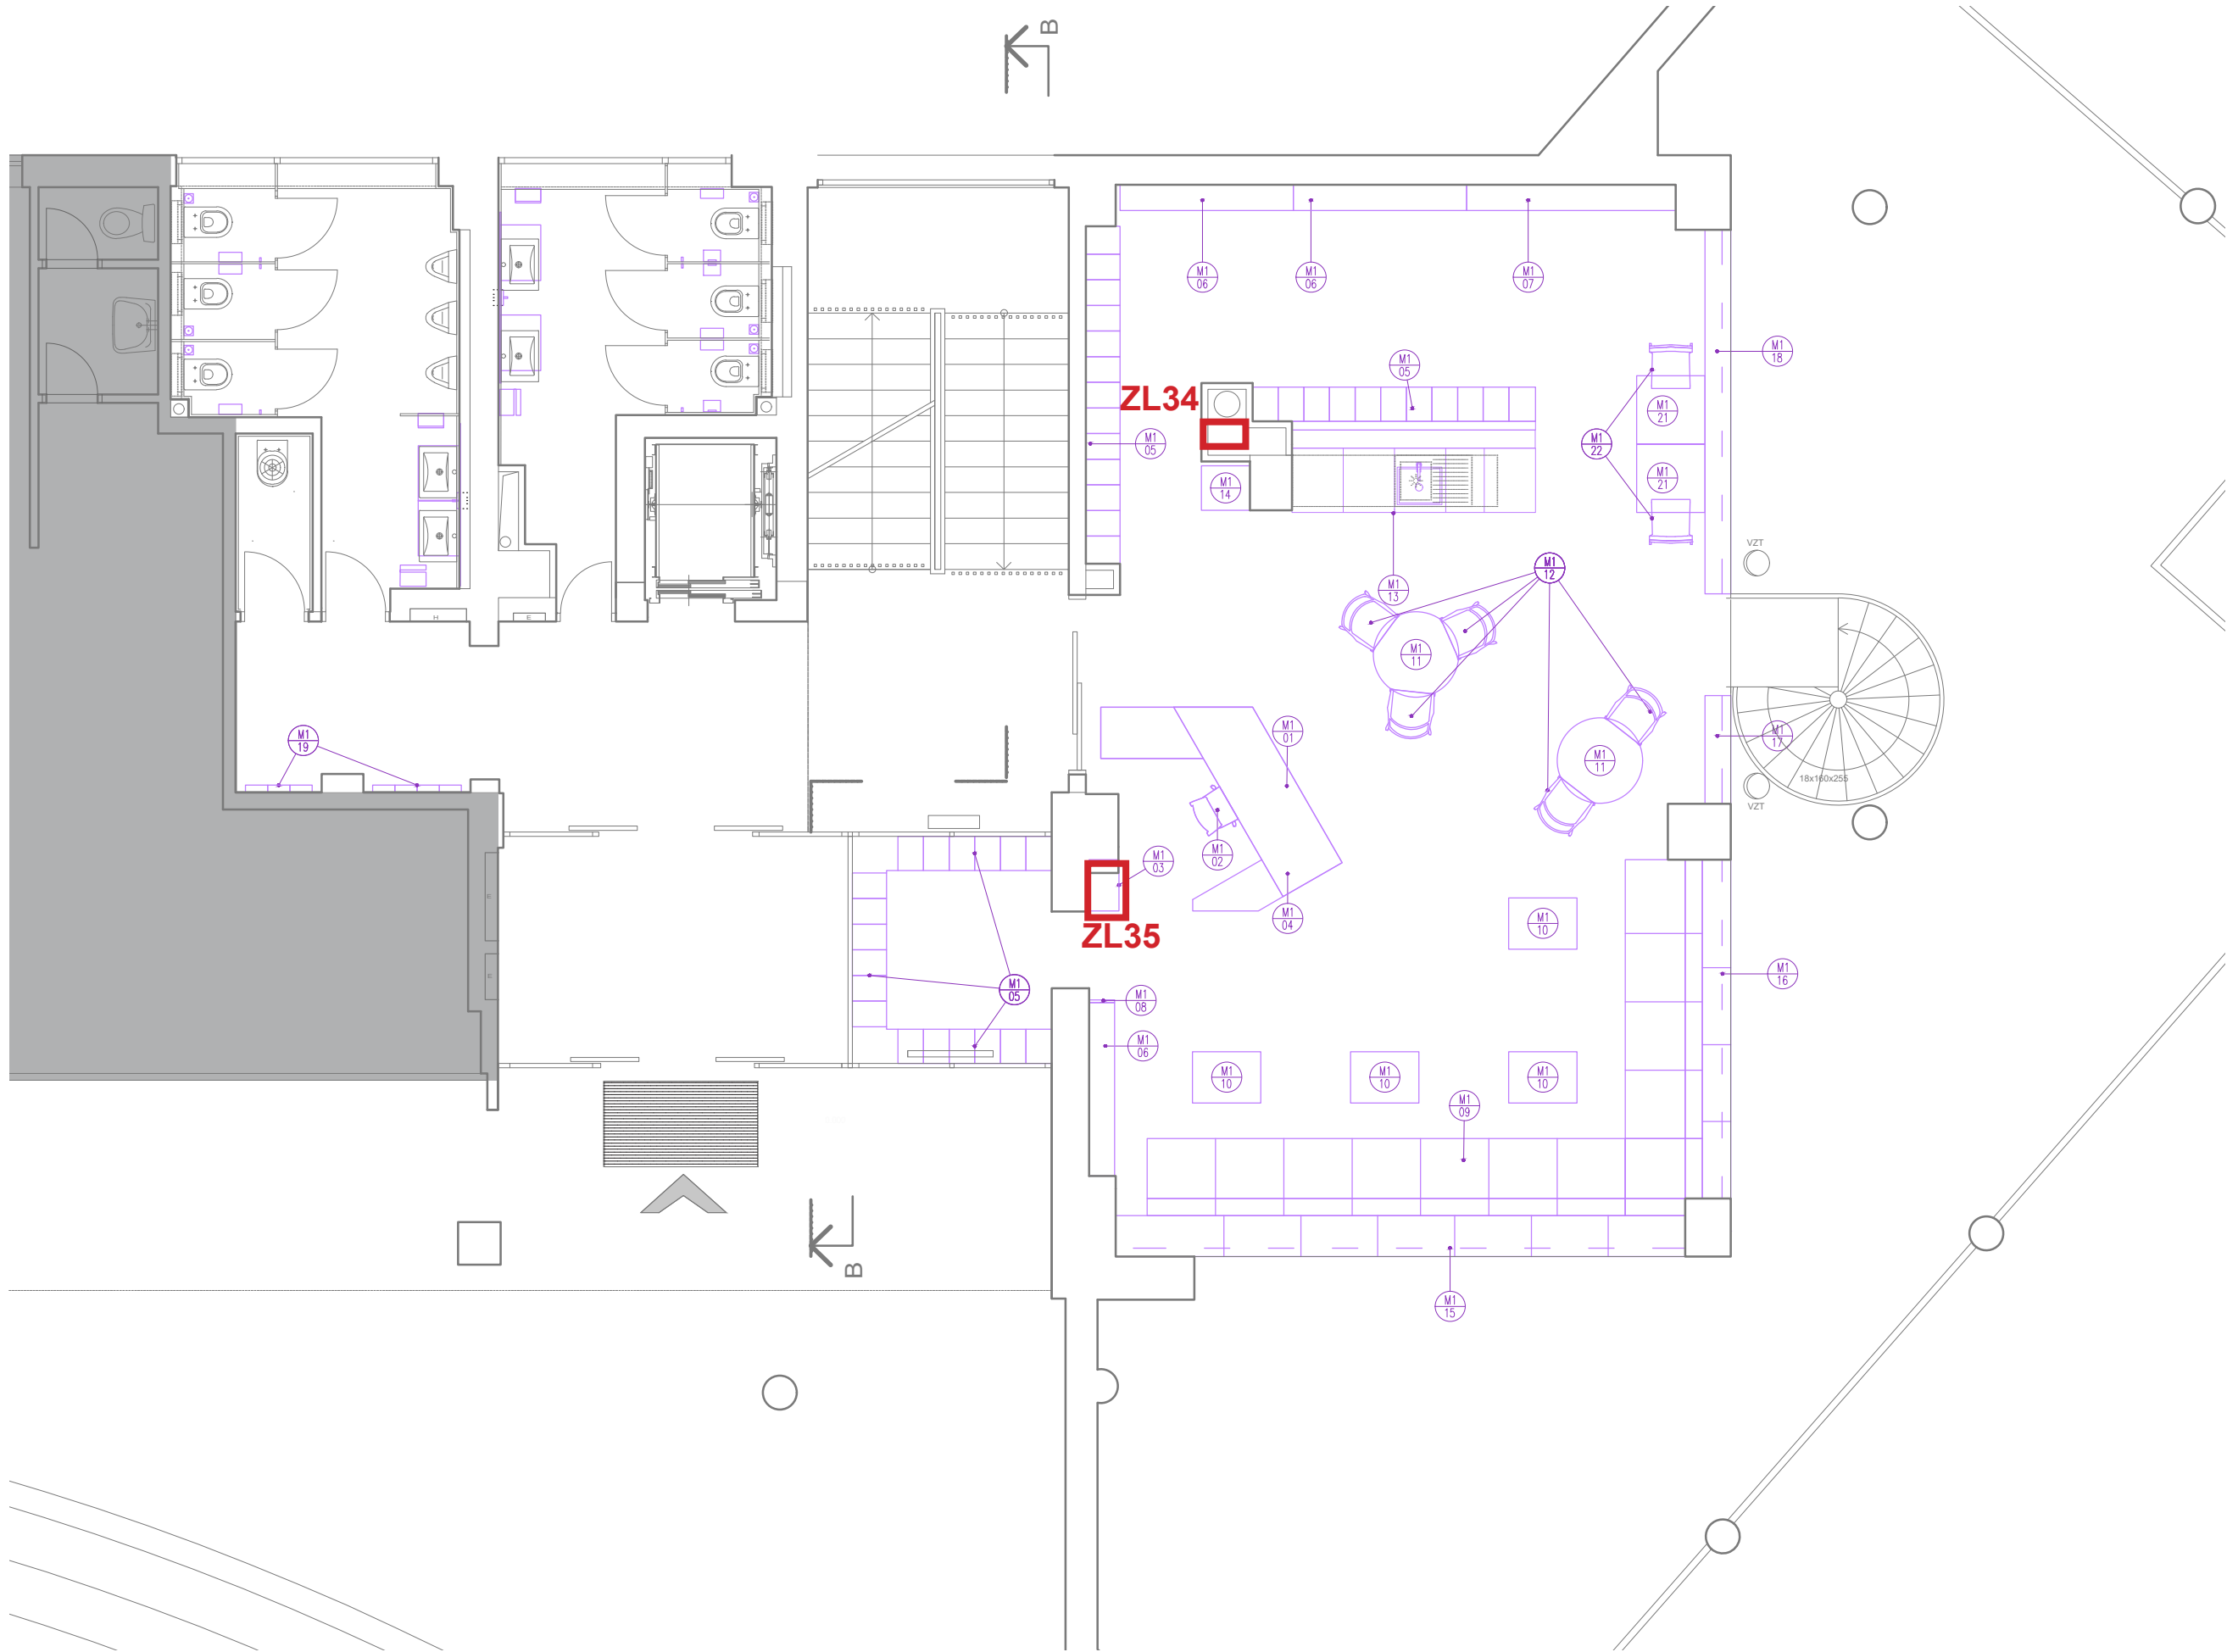

ZL34

místnost 153 - §4

PERSPEKTIVA


M113a

BOČNÍ VYSOKÁ SKŘÍŇ


POPIS :

- BOČNÍ VYSOKÁ SKŘÍŇ BUDE ROZMĚRY PŘIZPŮSOBENA OKOLNÍM SKD KOSTRUKCÍM A VÝŠKOU KONKRÉTNÍMU TYPU CHLADÍCÍ VITRÍNY- OTVÍRÁNÍ ZE STRANY A UVNITŘ 4 VÝŠKOVĚ NASTAVITELNÉ POLICE, UZAMYKATELNÁ
- MATERIÁL : DVÍŘKA DŘEVO-1

POHLED

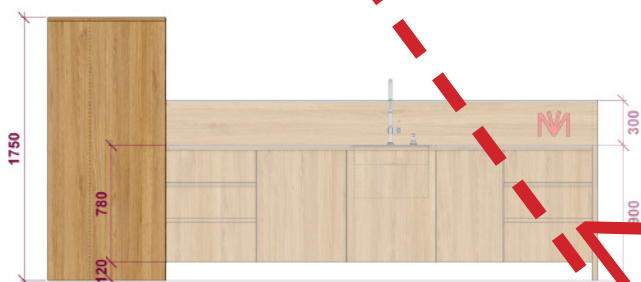

PŮDORYS

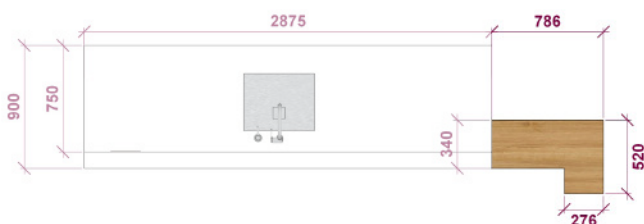

Zrušení skříně- původní změnový list ZL01


ZL35

místnost 153 - §6

PERSPEKTIVA



POHLED

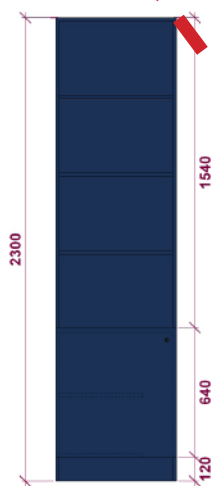

PŮDORYS



POPIS :

- KONSTRUKČNÍ ŘEŠENÍ :
KOMBINOVANÁ SKŘÍŇKA S DVÍŘKY A PEVNÝMI POLICEMI,
- SPODNÍ MODUL JE UZAMYKATELNÝ GENERÁLNÍM KLÍČEM A NASTAVITELNOU VNITŘNÍ POLICÍ, DVÍŘKA JSOU NALOŽENÁ, SYSTÉM, PUSH TO OPEN
- HORNÍ ČÁST JE OTEVŘENÁ S PEVNÝMI (3) POLICEMI
- MATERIÁL : MODRÁ-2



Vzhledem k nutnosti posunu ocelových rámu v průběhu výstavby (nesoudržné zdivo do kterého se měli rámy zapustit) byl výrazně zmenšen prostor do kterého byla skříň navrhována- ZL31 STAVBA MVK. Takto zmenšená skříň už neplní svou funkci a je tudíž z projektu rušena.

MĚŘÍTKO 1 :100




ZL36

místnost 153 - §4

PERSPEKTIVA



POHLED

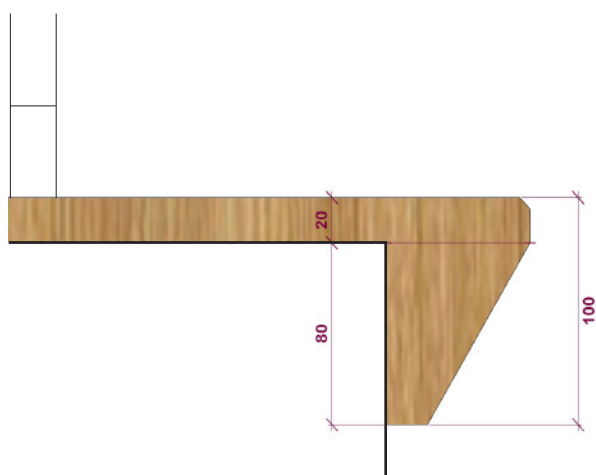

PŮDORYS



POPIS :

- KONSTRUKČNÍ ŘEŠENÍ :
PARAPET Z MASIVU
- SPOJENO S PODKLADEM LEPIDLEM
- MATERIÁL : DŘEVO-3

M274
PARAPET

Parapet byl zrušen ZL08, ale bylo to chybné rozhodnutí. Parapet z masívu na okně být musí.

SEZNAM ZMĚNOVÝCH LISTŮ - TIC

Akce: INTERIÉR MASARYKOVY VEŘEJNÉ KNIHOVNY A TURISTICKÉHO INFORMAČNÍHO CENTRA VSETÍN V OBJETKU Č.P. 1356

Investor: Město Vsetín
Svárov 1080, 755 01 Vsetín
IČ 00304450

Dodavatel: FORM, spol. s r.o.
Poručíka Hoši 512/2a, 747 11 Kozmice
IČ 43964532

Dodatek č. 1

Dodatek č. 2

Dodatek č. 3

266 725,00 Kč	-178 277,00 Kč	88 448,00 Kč
0,00 Kč	0,00 Kč	0,00 Kč
29 512,00 Kč	0,00 Kč	29 512,00 Kč

	NÁZEV POLOŽKY	PŘÍPOČTY	ODPOČTY	CELKEM
	TIC - INTERIÉR			
ZL 14	Nábytkové stolní podnože 4 ks	7 235,00 Kč	0,00 Kč	7 235,00 Kč
ZL 15	Dvířka hydrant	8 501,00 Kč	0,00 Kč	8 501,00 Kč
ZL 16	Nový stůl PC	13 776,00 Kč	0,00 Kč	13 776,00 Kč


Autorský dozor		
Technický dozor		
Ředitelka MVK Vsetín		
Objednatel		
Objednatel		
Zhotovitel		

CN2b_více / méně práce dle skutečnosti

TIC									
ZL	Pol.	Název položky	Popis změny	Množ.	Cena/jdn.	Jdn.	Celkem		Projekt
ZL 14	T17a	Nábytkové stolní podnože	Část stolu T17 (2100x900x750 mm) na samostatné kovové podnoži.	1	7 235,00 Kč	ks	7 235,00 Kč		1/2 stolové desky z pol. T17 je usazena na novou kovovou podnož.
ZL 15	T17	Dvířka hydrant	Z důvodu přístupnosti k hydrantu, do obkladu, budou dodělána dvířka k hydrantu.	1	8 501,00 Kč	ks	8 501,00 Kč		
ZL 16	T17b	Nový stůl PC	Stůl 1160x520x750 mm na samostatné kovové podnoži.	1	13 776,00 Kč	ks	13 776,00 Kč		Nově vzniklý požadavek na dodávku nové položky (viz kontrolní den 2.10.2025).
							29 512,00 Kč		

PŮDORYSNÉ SCHÉMA : INTERIÉROVÉ PRVKY - POPIS

MĚŘÍTKO 1:100

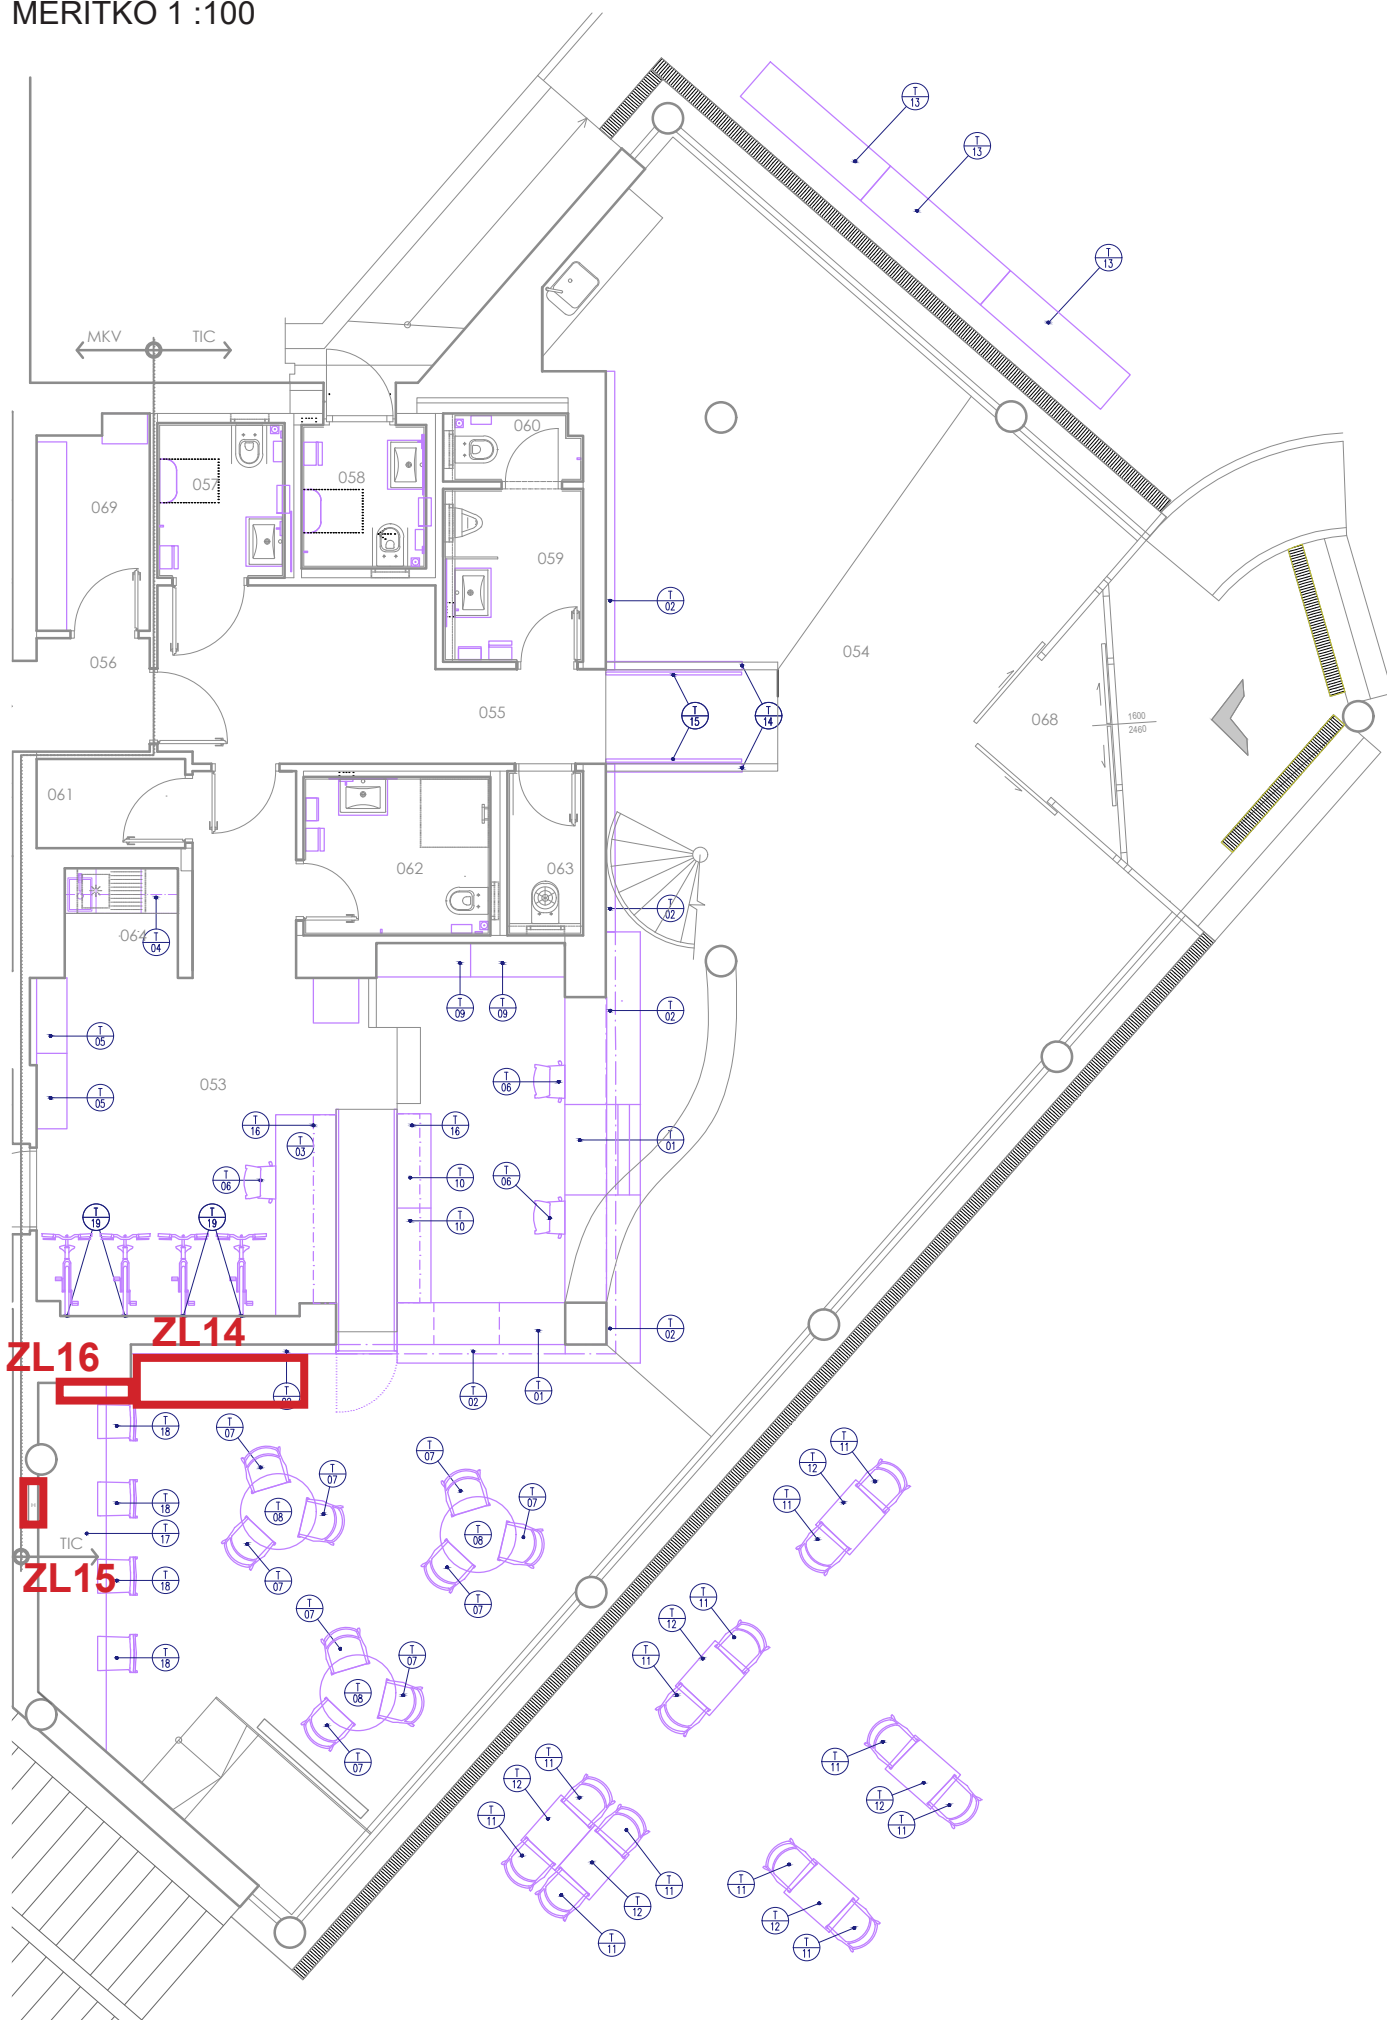

STAVEBNÍ ÚPRAVY A INTERIÉR
TURISTICKÉ INFORMAČNÍ CENTRUM VSETÍN



FUSIONARCHITECTS
www.fusionarchitects.cz

ZL14

místnost 153 - §4

NÁBYTKOVÁ STOLNÍ PODNOŽ

POPIS :

- 4 KS STOLOVÝCH NOH PRO DESKU PRVKU T17
- PRVEK T17 MÁ PRACOVNÍ DESKU VÝROBNĚ ROZDĚLENOU DO 2 KS A JEDEN KUS SE DÍKY TÉTO ÚPRAVĚ STANE PROSTOROVĚ VARIABILNÍM

POPIS :

- V OBKLADU (PRVEK T17) BUDE VYTVOŘEN VÝŘEZ S PANTY OTVÍRAVÝMI NA 180 STUPŇU PRO PLNÝ PŘÍSTUP KE STÁVAJÍCÍMU HYDRANTU

ZL16
místnost 153 - §4

KOVÁNÍ KRYTU HYDRANTU

POPIS :

- STŮL 1160X520X750 MM NA SAMOSTATNÉ KOVOVÉ PODNOŽI