

Změnový list č. 6 ze dne 15.10.2025

Název stavby:	Oprava komunikací a chodníků - Etapa 1/2025		
Číslo smluvního vztahu:	2025038; MIROS25200154		
Název části stavby (PS, SO):	03 - Oprava chodníku ul. U Stadionu propojení do ul. Moskevská k čp.3061		
Objednatel:	Technické služby města Mostu a.s. Dělnická 164 434 01 Most IČO: 64052265	Zhotovitel:	MI Roads a.s. Koželužská 2450/4 180 00 Praha 8, Libeň IČO: 17331099
Na základě oznámení projektanta/zhotovitele/objednatele/provozovatele o skutečnostech, které vyžadují provést změnu smluvní dokumentace ve smyslu objednávky/bodu 4.9/5.8/5.9/12.3/12.4 smlouvy o dílo. Změna se týká technického řešení díla s dopadem na jeho smluvní cenu/termín dokončení díla			
<u>Původní řešení dle smluvní dokumentace:</u> Dle zadání výběrového řízení a dle přiložené dokumentace.			
<u>Nové řešení:</u> Prácesou provedeny na základě požadavků objednavatele v průběhu realizace. V průběhu prací došlo ke zpřesnění požadavků např. upřesnění spádu, výměna typu obrub, rozšíření prací o vjezdy do mateřské školky.			
<u>Zdůvodnění změny:</u> Zhotovitel provede práce dle pokynů objednatele. Práce je nutné realizovat k řádnému dokončení díla.			
Realizací změny není dotčena kvalita díla ani ostatní smluvní podmínky a zůstává zachován charakter a účel díla definovaný v projektové dokumentaci a smluvních dokumentech. Případné dodatečné stavební práce plynoucí z realizace změny budou hrazeny v souladu s příslušnými smluvními podmínkami z prostředků objednatele.			
Vliv změny na výkresovou dokumentaci:		Ano	
Výkresovou dokumentaci ke změně zpracoval:			
Vliv změny na smluvní cenu:		Ano	
Cena díla dle smluvního vztahu bez DPH:		1 388 345,22 Kč	
Ponížení/navýšení ceny díla bez DPH:		4 765,77 Kč	
Nová cena díla bez DPH:		1 393 110,99 Kč	
Vliv změny na termín dokončení díla:		Ano	
Termín dokončení díla dle smluvního vztahu:		04.08.2025	
Nový termín dokončení díla:		17.10.2025	

Změnu navrhuje: Ing. Benda a.s.

Datum:

Podpis:

Změnový list vyhotovil:

Datum:

Podpis:

Oprávněný zástupce zhotovitele:

Datum:

Podpis:

Oprávněný zástupce objednatele:

Datum:

Podp

Správce rozpočtu: I

Datum:

Podpis:

Příloha změnového listu:

soupis prací
podklad pro zpracování změny
geodatické zaměření

SOUPIS PRACÍ: Změnový list č. 1

Stavba: Oprava komunikací a chodníků - Etapa 1/2025
 Objekt: 03 - OPRAVA CHODNÍKU UL. U STADIONU PROPOJENÍ DO UL. MOSKEVSKÁ K ČP. 3061
 Název ZL: 2.03.001 - RS chodník U Stadionu
 2.03.002 - MIMO RS chodník U Stadionu

Datum:

Zadavatel: Technické služby města Mostu a.s.
 Zhotovitel: Společnost: „Pokládka asfaltového betonu - MOST“

PČ	Kód	Popis	MJ	Množství	J.cena [CZK]	Cena celkem [CZK]
Náklady soupisu celkem						
		001 - POLOŽKY Z RÁMCOVÉ SMLOUVY				4 765,77
2	564851111	Podklad ze šterkodrtě ŠD plochy přes 100 m2 tl 150 mm	m2	-160,250	198,00	119 760,16
3	565165111	Asfaltový beton vrstva podkladní ACP 16 (obalované kamenivo OKS) tl 80 mm š do 3 m	m2	-116,820	458,00	-31 729,50
4	577143111	Asfaltový beton vrstva ohrusná ACO 8 (ABJ) tl 50 mm š do 3 m z nemodifikovaného asfaltu	m2	32,200	368,00	-53 503,56
5	58942431	beton asfaltový vrstva ohrusná ACO 8 pojivo asfalt 50/70	t	-48,428	1 535,00	11 849,60
11	998225111	Přesun hmot pro pozemní komunikace s krytem z kamene, monolitickým betonovým nebo živiným	t	-48,428	43,83	-74 336,98
1001	572141111	Vyrovnání povrchu dosavadních krytů asfaltovým betonem ACO tl přes 20 do 40 mm	m2	779,200	346,00	-2 122,60
		002 - POLOŽKY MIMO RÁMCOVOU SMLOUVU				-114 994,39
2	113107231	Odstranění podkladu z betonu prostého tl přes 100 do 150 mm strojně pl přes 200 m2	m2	-170,000	58,00	-9 860,00
3	113107242	Odstranění podkladu živinového tl přes 50 do 100 mm strojně pl přes 200 m2	m2	-341,300	52,00	-17 747,60
26	113204111	Vytrhání obrub záhonových	m	-500,000	52,00	-26 000,00
1002	113202111	Vytrhání obrub s vybouráním lože, s přemístěním hmot na skládku na vzdálenost do 3 m nebo s naložením na dopravní prostředek z krajníků nebo obrubníků stojatých	m	493,000	76,30	37 615,90
5	180404111	Založení hřišťového trávníku výsevem na vrstvě ornice	m2	-500,000	113,00	-56 500,00
6	005724100	osivo směs travní parková	kg	-12,500	113,00	-1 412,50
7	181351103	Rozproštění ornice tl vrstvy do 200 mm pl do 500 m2 v rovině nebo ve svahu do 1:5 strojně	m2	-500,000	60,00	-30 000,00
8	10364100	zemina pro terénní úpravy - tříděná	t	-120,000	255,00	-30 600,00

9	567122112	Podklad ze směsi stmelené cementem SC C 8/10 (KSC I) tl 130 mm	m2	-259,000	230,00	-59 570,00
10	573211108	Postřik živичný spojovací z asfaltu v množství 0,40 kg/m2	m2	32,200	8,80	283,36
27	899133211	Výměna (výšková úprava) vtokové mříže uliční vpusti s použitím betonových vyrovnávacích prvků	kus	-2,000	6 500,00	-13 000,00
28	59224480	mříž vtoková s rámem pro uliční vpust' 500x500, zatížení 25 tun	kus	-3,000	3 250,14	-9 750,42
13	916231213	Osazení chodníkového obrubníku betonového stojatého s boční opěrou do lože z betonu prostého	m	-7,000	330,00	-2 310,00
14	59217016	obrubník betonový chodníkový 1000x80x250mm	m	-267,000	152,00	-40 584,00
1003	59217001	obrubník zahradní betonový 1000x50x250mm	m	250,000	122,00	30 500,00
29	919112222	Řezání spár pro vytvoření komůrky š 15 mm hl 25 mm pro těsnící závluku v živичném krytu	m	-50,000	80,00	-4 000,00
30	919122121	Těsnění spár závlukou za tepla pro komůrky š 15 mm hl 25 mm s těsnicím profilem	m	-50,000	70,00	-3 500,00
31	919735112	Řezání stávajícího živичného krytu hl přes 50 do 100 mm	m	35,000	105,10	3 678,50
16	938909331	Čištění vozovek metením ručně podkladu nebo krytu betonového nebo živичného	m2	811,400	7,77	6 304,58
1004	997221612	Nakládání vybouraných hmot na dopravní prostředky pro vodorovnou dopravu	t	45,000	556,00	25 020,00
17	997221551	Vodorovná doprava sutí ze sypkých materiálů do 1 km	t	-67,570	50,00	-3 378,50
18	997221559	Příplatek ZKD 1 km u vodorovné dopravy sutí ze sypkých materiálů	t	-675,700	9,85	-6 655,65
19	997221561	Vodorovná doprava sutí z kusových materiálů do 1 km	t	-61,850	55,00	-3 401,75
20	997221569	Příplatek ZKD 1 km u vodorovné dopravy sutí z kusových materiálů	t	-618,500	12,00	-7 422,00
21	997221861	Poplatek za uložení stavebního odpadu na recyklační skládce (skládkovné) z prostého betonu pod kódem 17 01 01	t	-61,850	80,00	-4 948,00
22	997221875	Poplatek za uložení stavebního odpadu na recyklační skládce (skládkovné) asfaltového bez obsahu dehtu zaříděného do Katalogu odpadů pod kódem 17 03 02	t	-67,570	145,00	-9 797,65
1005	997221862	Poplatek za uložení stavebního odpadu na recyklační skládce (skládkovné) z armovaného betonu zaříděného do Katalogu odpadů pod kódem 17 01 01	t	45,000	286,00	12 870,00
1006	122151103	Odkopávky a prokopávky nezapažené v hornině třídy těžitelnosti I skupiny 1 a 2 objem do 100 m3 strojně	m3	20,060	129,00	2 587,74

1007	167151101	Nakládání výkopku z hornin třídy těžitelnosti I skupiny 1 až 3 do 100 m3	m3	20,060	169,00	3 390,14
1008	162251101	Vodorovné přemístění výkopku nebo sypaniny po suchu na obvyklém dopravním prostředku, bez naložení výkopku, avšak se složením bez rozhrnutí z horniny třídy těžitelnosti I skupiny 1 až 3 na vzdálenost do 20 m	m3	20,060	42,70	856,56
1009	162751119	Vodorovné přemístění výkopku nebo sypaniny po suchu na obvyklém dopravním prostředku, bez naložení výkopku, avšak se složením bez rozhrnutí z horniny třídy těžitelnosti I skupiny 1 až 3 na vzdálenost Příplatek k ceně za každých dalších i započatých 1 000 m	m3	180,540	22,50	4 062,15
1010	997221873	Poplatek za uložení stavebního odpadu na recyklační skládce (skládkovné) zeminy a kamení zaříděného do Katalogu odpadů pod kódem 17 05 04	t	36,108	352,00	12 710,02
1011	181911102	Úprava pláně v hornině třídy těžitelnosti I skupiny 1 až 2 se zhuťněním ručně	m2	123,250	46,50	5 731,13
1012	129951121	Bourání konstrukcí v odkopávkách a prokopávkách strojné s přemístěním suti na hromady na vzdálenost do 20 m nebo s naložením na dopravní prostředek z betonu prostého neprokládaného	m3	18,480	4 320,00	79 833,60















ing. Ivan Kanta - GEOSTA

Březenec 137

431 11 JIRKOV

Tel.: +420 608 967 461

GEODETICKÝ PROTOKOL



Dne	08.10.2025	bylo provedeno:	zam.plochy balené Most-ul.U stadionu		
Kde:	KU Most2	úsek	U stadionu	Číslo protokolu	2025-001
Vytýčení bylo provedeno dle podkladů:-					
Který vyhotovil	-	v	-	dne	- pod č. zak. -
Způsob stabilizace	Kraj balené				
Seznam pevných bodů	WRS NOW				
Souřadnicový a výškový systém	JTSK				
Použité přístroje	GPS R6 Trimble, PCT7, TS Trimble S5DR		Počasí	zataženo 15°C	
			Strany	3	

Bylo provedeno:

- 1) Zaměřen byl kraj balené, obruba není součástí žádné plochy
 - 3) Byl vyhotoven náčrt zaměření
 - 4) Byla spočtena plocha balené dle skut.
 - 5) Seznam souřadnic měřených bodů
- Byla spočtena délka položených obrub

Spočteno programem Trimble TBC, digitální zpracování je uloženo v PC fi GEOSTA

Viz náčrt

Plocha balené = 779,2 m²
Obruba 080 = 243,0 m
Obruba 050 = 250.0 m

Datum: 08.10.2025, č.ověření: 2025/007-001

Předal: ing. Ivan Kanta

Převzal:




GEODETICKÝ PROTOKOL



Náležitosti a přesností odpovídá předpisům

Náčrt:

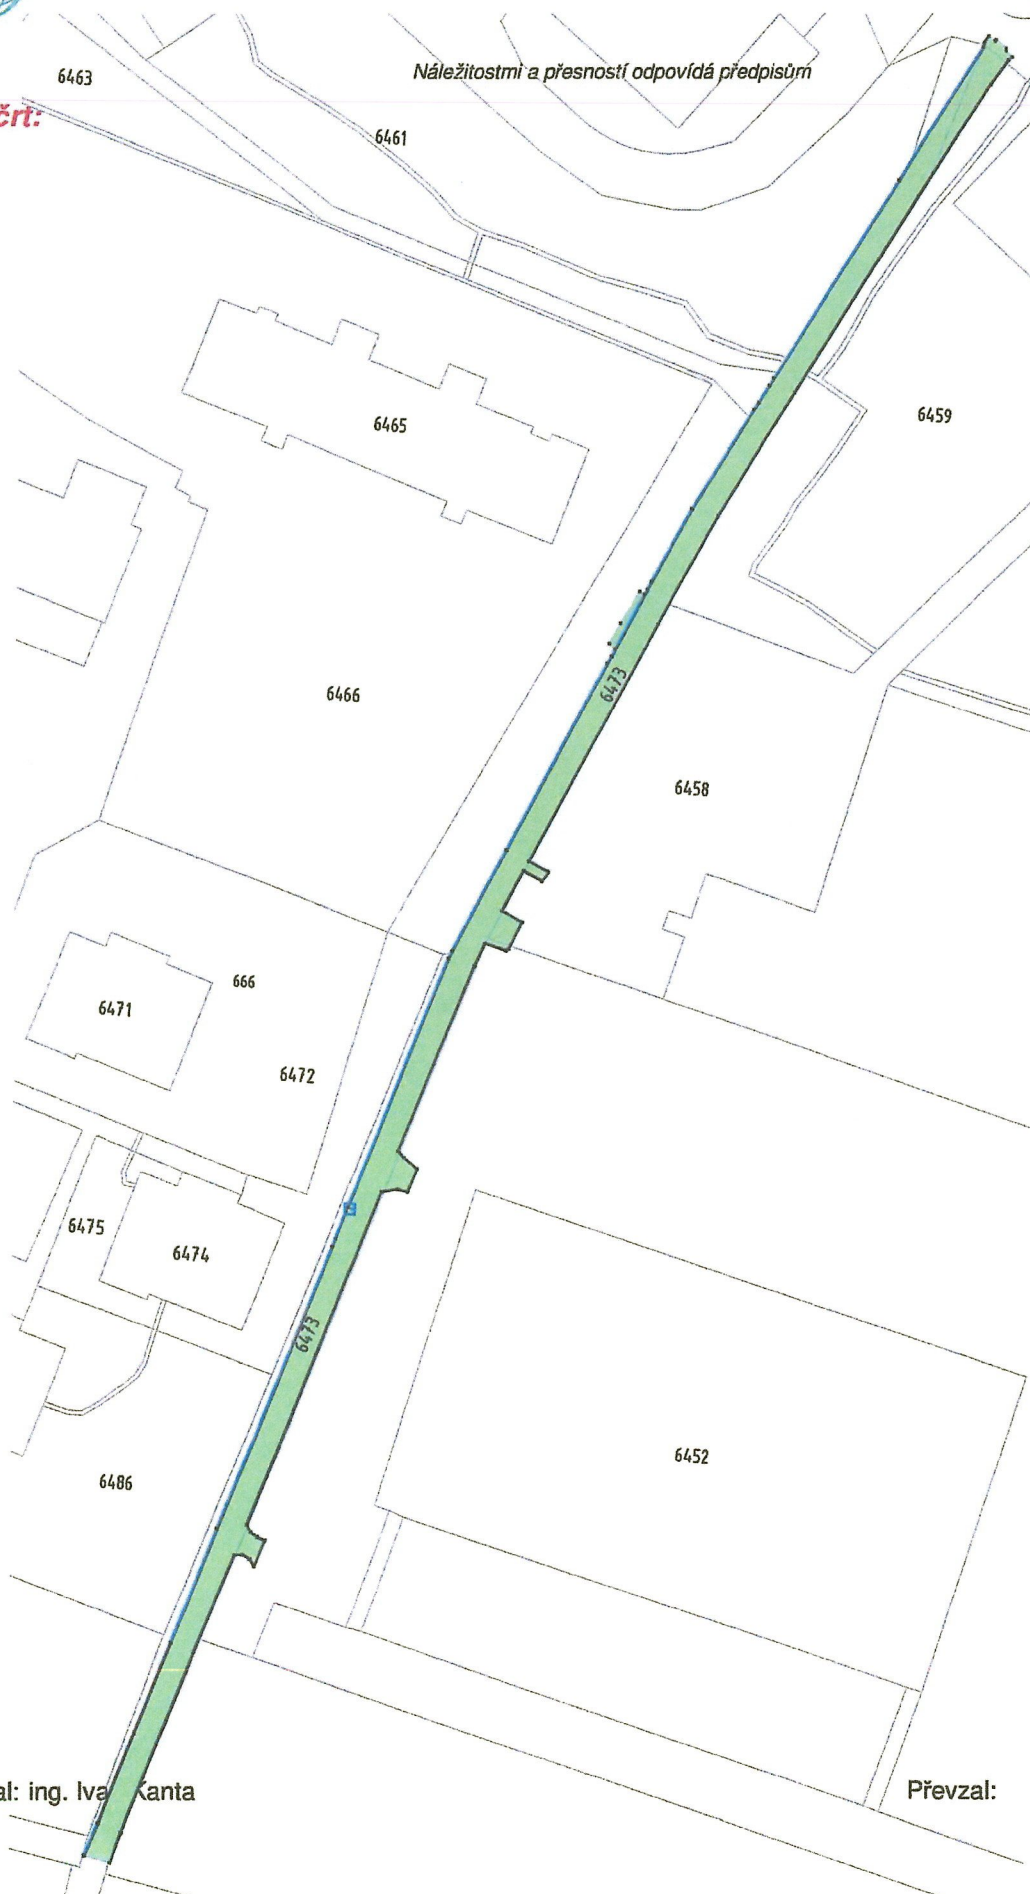

Předal: ing. Iva Kanta

Převzal:



GEODETICKÝ PROTOKOL



Seznam souřadnic							
č.b.	y	x	z	č.b.	y	x	z
1	790801.139	989103.395	264.951	60	790757.655	988982.729	251.903
2	790801.213	989103.368	265.020	61	790755.325	988983.750	252.076
3	790798.054	989103.978	264.906	62	790755.369	988983.798	252.092
4	790797.988	989103.991	264.975	63	790754.653	988982.656	252.005
5	790796.940	989100.400	264.828	64	790754.738	988982.518	251.994
6	790797.019	989100.372	264.821	65	790757.142	988981.486	251.822
7	790792.887	989077.516	262.336	66	790757.093	988981.459	251.814
8	790792.795	989077.488	262.255	67	790759.952	988980.409	251.910
9	790790.042	989078.369	262.171	68	790759.992	988980.335	251.981
10	790790.006	989078.387	262.170	69	790749.728	988957.224	250.052
11	790786.092	989066.393	260.727	70	790749.281	988956.319	249.942
12	790786.077	989066.422	260.733	71	790749.234	988956.340	249.919
13	790785.094	989066.280	260.656	72	790748.939	988955.512	249.884
14	790785.119	989066.351	260.672	73	790749.653	988954.844	249.855
15	790784.202	989066.758	260.577	74	790748.505	988952.377	249.721
16	790784.207	989066.799	260.640	75	790746.525	988948.470	249.457
17	790783.597	989067.603	260.509	76	790745.937	988948.773	249.436
18	790783.637	989067.649	260.643	77	790745.638	988948.144	249.405
19	790782.611	989064.523	260.409	78	790745.557	988948.154	249.371
20	790782.559	989064.401	260.504	79	790745.236	988947.221	249.384
21	790783.542	989064.158	260.442	80	790743.968	988952.116	249.488
22	790783.531	989064.080	260.468	81	790743.932	988952.131	249.489
23	790784.384	989063.594	260.397	82	790737.840	988938.651	248.628
24	790784.359	989063.554	260.404	83	790737.801	988938.667	248.626
25	790784.934	989062.748	260.289	84	790741.036	988938.124	248.681
26	790784.889	989062.743	260.278	85	790741.114	988938.091	248.746
27	790788.367	989063.506	260.519	86	790734.542	988925.742	247.803
28	790788.460	989063.476	260.591	87	790734.060	988924.878	247.646
29	790777.339	989029.016	256.512	88	790733.987	988924.879	247.638
30	790777.019	989028.062	256.313	89	790732.838	988922.774	247.461
31	790776.956	989028.066	256.307	90	790732.893	988922.722	247.484
32	790775.952	989024.817	255.944	91	790732.428	988921.853	247.464
33	790775.882	989024.822	255.938	92	790729.758	988923.350	247.382
34	790775.482	989024.377	255.896	93	790729.721	988923.390	247.380
35	790775.754	989024.209	255.993	94	790716.701	988899.022	245.372
36	790771.807	989022.063	255.549	95	790716.724	988898.991	245.367
37	790771.760	989022.083	255.542	96	790719.192	988897.248	245.355
38	790769.823	989021.627	255.349	97	790719.249	988897.196	245.414
39	790769.822	989021.660	255.353	98	790710.366	988880.645	243.462
40	790769.306	989017.830	255.136	99	790710.440	988880.619	243.546
41	790769.305	989017.808	255.156	100	790710.355	988880.144	243.460
42	790770.136	989017.097	255.066	101	790710.311	988880.128	243.384
43	790770.101	989017.087	255.056	102	790709.849	988879.292	243.321
44	790765.836	988993.729	253.055	103	790709.083	988879.844	243.335
45	790765.916	988993.686	253.125	104	790708.946	988879.678	243.338
46	790765.541	988992.800	253.041	105	790707.629	988880.617	243.366
47	790765.496	988992.822	252.977	106	790707.619	988880.922	243.379
48	790762.684	988994.369	252.872	107	790706.824	988881.560	243.409
49	790762.614	988994.336	252.856	108	790707.124	988881.957	243.421
50	790761.611	988991.591	252.692	110	790707.222	988881.946	243.508
51	790761.607	988991.645	252.691	111	790709.082	988885.011	243.811
52	790758.982	988992.275	252.810	112	790709.077	988885.048	243.820
53	790758.955	988992.210	252.783	113	790767.601	989019.068	255.274
54	790758.683	988992.006	252.720	114	790768.515	989021.827	255.290
55	790757.340	988988.759	252.643	115	790767.592	989019.033	255.280
56	790757.413	988988.688	252.655	116	790768.523	989021.862	255.300
57	790759.925	988987.554	252.340	117	790799.870	989099.454	264.862
58	790759.857	988987.567	252.328	118	790799.945	989099.430	264.904
59	790757.674	988982.649	251.909				

Předal: ing. Ivan Kanta

Převzal: