

VÝKAZ DOSAVADNÍHO A NOVÉHO STAVU ÚDAJŮ KATASTRU NEMOVITOSTÍ														
Dosavadní stav				Nový stav										
Označení pozemku parc. číslem	Výměra parcely		Druh pozemku	Označení pozemku parc. číslem	Výměra parcely		Druh pozemku	Typ stavby	Zpús. určení výměr	Porovnání se stavem evidence právních vztahů				
										Díl přechází z pozemku označeného v		Číslo listu vlastnictví	Výměra dílu	
	Způsob využití	ha	m ²		Způsob využití	Způsob využití	katastru nemovitostí	dřívější poz. evidenci		ha	m ²			
4033										4033		10001		
4034/1										4034/1		4536		



Oprávněný: dle listin
Druh věcného břemene: dle listin

GEOMETRICKÝ PLÁN pro vymezení rozsahu věcného břemene k části pozemku	Geometrický plán ověřil autorizovaný zeměměřický inženýr:		Stejnopis ověřil autorizovaný zeměměřický inženýr:	
	Jméno, příjmení: [REDACTED]		Jméno, příjmení:	
	Číslo položky rejstříku autorizovaných zeměměřických inženýrů: 2785		Číslo položky rejstříku autorizovaných zeměměřických inženýrů:	
	Dne: 20. června 2025 Číslo: 519/2025		Dne: Číslo:	
Náležitostmi a přesností odpovídá právním předpisům.		Tento stejnopis odpovídá geometrickému plánu v elektronické podobě uloženému v dokumentaci katastrálního úřadu.		
Vyhotovitel: ADITIS Rokytova 2667/20 615 00 Brno IČO: 26290821 www.aditis.cz	Katastrální úřad souhlasí s očíslováním parcel.		Ověření stejnopisu geometrického plánu v listinné podobě.	
Číslo plánu: 6790-2634/2025	[REDACTED]			
Okres: Brno-město				
Obec: Brno				
Kat. území: Líšeň				
Mapový list: Brno 6-0/42,44				
Dosavadním vlastníkům pozemků byla poskytnuta možnost seznámit se v terénu s průběhem navrhovaných nových hranic, které byly označeny předepsaným způsobem:				
-				


Seznam souřadnic (S-JTSK)				Seznam souřadnic (S-JTSK)				Seznam souřadnic (S-JTSK)			
Číslo bodu	Souřadnice pro	zápis do KN		Číslo bodu	Souřadnice pro	zápis do KN		Číslo bodu	Souřadnice pro	zápis do KN	
	Y	X	Kód kv.		Y	X	Kód kv.		Y	X	Kód kv.
3755-2	590239.25	1161362.12	3	67	590214.17	1161538.81	3	135	590108.65	1161656.00	3
4813-4	590033.67	1161722.42	3	68	590213.21	1161538.51	3	136	590108.07	1161655.18	3
1	590238.71	1161363.58	3	69	590211.54	1161545.13	3	137	590107.05	1161656.96	3
2	590239.51	1161362.95	3	70	590210.64	1161544.71	3	138	590106.45	1161656.16	3
3	590239.19	1161361.93	3	71	590209.87	1161548.30	3	139	590095.35	1161666.92	3
4	590238.17	1161362.74	3	72	590208.99	1161547.82	3	140	590094.73	1161666.14	3
5	590238.15	1161363.87	3	73	590205.69	1161555.52	3	141	590094.58	1161667.48	3
6	590237.51	1161363.07	3	74	590204.83	1161555.00	3	142	590093.96	1161666.70	3
7	590237.60	1161364.53	3	75	590200.90	1161563.15	3	143	590090.51	1161670.91	3
8	590236.74	1161364.01	3	76	590200.12	1161562.51	3	144	590089.85	1161670.15	3
9	590237.44	1161365.08	3	77	590199.99	1161564.02	3	145	590085.68	1161675.19	3
10	590236.40	1161365.08	3	78	590199.25	1161563.34	3	146	590085.04	1161674.41	3
11	590237.85	1161366.65	3	79	590199.01	1161565.20	3	147	590083.19	1161677.11	3
12	590236.89	1161366.95	3	80	590198.17	1161564.66	3	148	590082.61	1161676.29	3
13	590240.69	1161375.15	3	81	590198.02	1161567.22	3	149	590081.43	1161678.30	3
14	590239.73	1161375.45	3	82	590197.14	1161566.74	3	150	590080.73	1161677.56	3
15	590244.69	1161388.30	3	83	590196.94	1161569.08	3	151	590079.63	1161680.61	3
16	590243.73	1161388.56	3	84	590196.08	1161568.58	3	152	590078.89	1161679.93	3
17	590247.02	1161397.73	3	85	590193.46	1161574.61	3	153	590077.37	1161682.62	3
18	590246.04	1161397.93	3	86	590192.60	1161574.09	3	154	590076.73	1161681.84	3
19	590248.38	1161406.40	3	87	590190.75	1161579.09	3	155	590069.48	1161688.62	3
20	590247.38	1161406.48	3	88	590189.89	1161578.57	3	156	590068.86	1161687.84	3
21	590248.43	1161410.54	3	89	590186.75	1161585.46	3	157	590061.99	1161695.06	3
22	590247.43	1161410.52	3	90	590185.91	1161584.90	3	158	590061.41	1161694.24	3
23	590248.25	1161413.93	3	91	590184.39	1161588.74	3	159	590059.64	1161696.40	3
24	590247.25	1161413.85	3	92	590183.61	1161588.12	3	160	590059.08	1161695.56	3
25	590247.90	1161417.39	3	93	590183.24	1161590.01	3	161	590059.08	1161696.84	3
26	590246.90	1161417.25	3	94	590182.52	1161589.31	3	162	590058.32	1161696.16	3
27	590245.33	1161430.02	3	95	590180.61	1161592.67	3	163	590058.77	1161697.35	3
28	590244.35	1161429.84	3	96	590179.73	1161592.13	3	164	590057.99	1161696.69	3
29	590244.87	1161433.33	3	97	590180.31	1161593.53	3	165	590054.42	1161701.11	3
30	590243.89	1161433.19	3	98	590179.41	1161593.05	3	166	590053.80	1161700.33	3
31	590244.20	1161437.56	3	99	590178.68	1161595.62	3	167	590050.78	1161703.86	3
32	590243.22	1161437.38	3	100	590177.90	1161594.98	3	168	590050.16	1161703.08	3
33	590241.29	1161451.02	3	101	590175.81	1161599.04	3	169	590045.20	1161708.66	3
34	590240.27	1161450.96	3	102	590175.07	1161598.36	3	170	590044.52	1161707.92	3
35	590241.81	1161456.44	3	103	590171.58	1161603.39	3	171	590042.93	1161710.95	3
36	590240.79	1161456.38	3	104	590170.88	1161602.67	3	172	590042.17	1161710.29	3
37	590240.95	1161460.32	3	105	590164.60	1161609.70	3	173	590039.02	1161715.97	6
38	590239.97	1161460.08	3	106	590163.96	1161608.94	3	174	590035.96	1161719.89	3
39	590240.12	1161463.37	3	107	590159.22	1161614.12	3	175	590035.31	1161719.07	6
40	590239.18	1161463.01	3	108	590158.60	1161613.32	3	176	590035.02	1161721.26	3
41	590239.36	1161464.85	3	109	590157.59	1161615.30	3	177	590034.10	1161720.82	3
42	590238.50	1161464.33	3	110	590157.15	1161614.38	3	178	590034.56	1161722.83	3
43	590237.18	1161467.95	3	111	590156.18	1161615.68	3	179	590032.21	1161726.30	3
44	590236.26	1161467.53	3	112	590155.76	1161614.76	3	180	590031.45	1161725.64	3
45	590233.39	1161482.17	3	113	590155.37	1161616.21	3	181	590030.51	1161727.70	3
46	590232.41	1161481.93	3	114	590154.77	1161615.41	3	182	590029.79	1161727.00	3
47	590232.36	1161486.80	3	115	590153.91	1161617.44	3	183	590026.15	1161733.84	3
48	590231.40	1161486.54	3	116	590153.01	1161616.90	3	184	590025.33	1161733.26	3
49	590231.27	1161490.00	3	117	590153.63	1161618.63	3	185	590023.72	1161737.46	3
50	590230.33	1161489.68	3	118	590152.73	1161618.13	3	186	590022.88	1161736.92	3
51	590228.33	1161499.10	3	119	590150.97	1161621.28	3	187	590020.39	1161742.62	3
52	590227.39	1161498.76	3	120	590150.35	1161620.48	3	188	590019.53	1161742.12	3
53	590227.33	1161501.72	3	121	590149.20	1161622.35	3	189	590016.91	1161749.55	3
54	590226.39	1161501.40	3	122	590148.60	1161621.53	3	190	590015.99	1161749.15	3
55	590226.70	1161503.94	3	123	590147.43	1161623.89	3	191	590014.43	1161756.57	3
56	590225.74	1161503.64	3	124	590146.79	1161623.13	3	192	590013.47	1161756.27	3
57	590224.71	1161510.11	3	125	590140.02	1161630.01	3	193	590013.73	1161758.95	3
58	590223.77	1161509.79	3	126	590139.40	1161629.23	3	194	590012.79	1161758.59	3
59	590222.97	1161515.22	3	127	590134.20	1161634.67	3	195	590013.33	1161759.81	3
60	590222.03	1161514.90	3	128	590133.56	1161633.91	3	196	590012.39	1161759.45	3
61	590219.25	1161525.37	3	129	590127.54	1161640.47	3	197	590012.31	1161763.01	3
62	590218.31	1161525.01	3	130	590126.90	1161639.69	3	198	590011.23	1161763.07	3
63	590217.33	1161530.18	3	131	590118.59	1161647.36	3	199	590011.57	1161763.81	3
64	590216.41	1161529.80	3	132	590117.95	1161646.60	3	200	590012.55	1161763.28	3
65	590214.94	1161535.42	3	133	590111.22	1161653.92	3	201	590012.34	1161764.28	3
66	590213.98	1161535.10	3	134	590110.58	1161653.16	3				



2

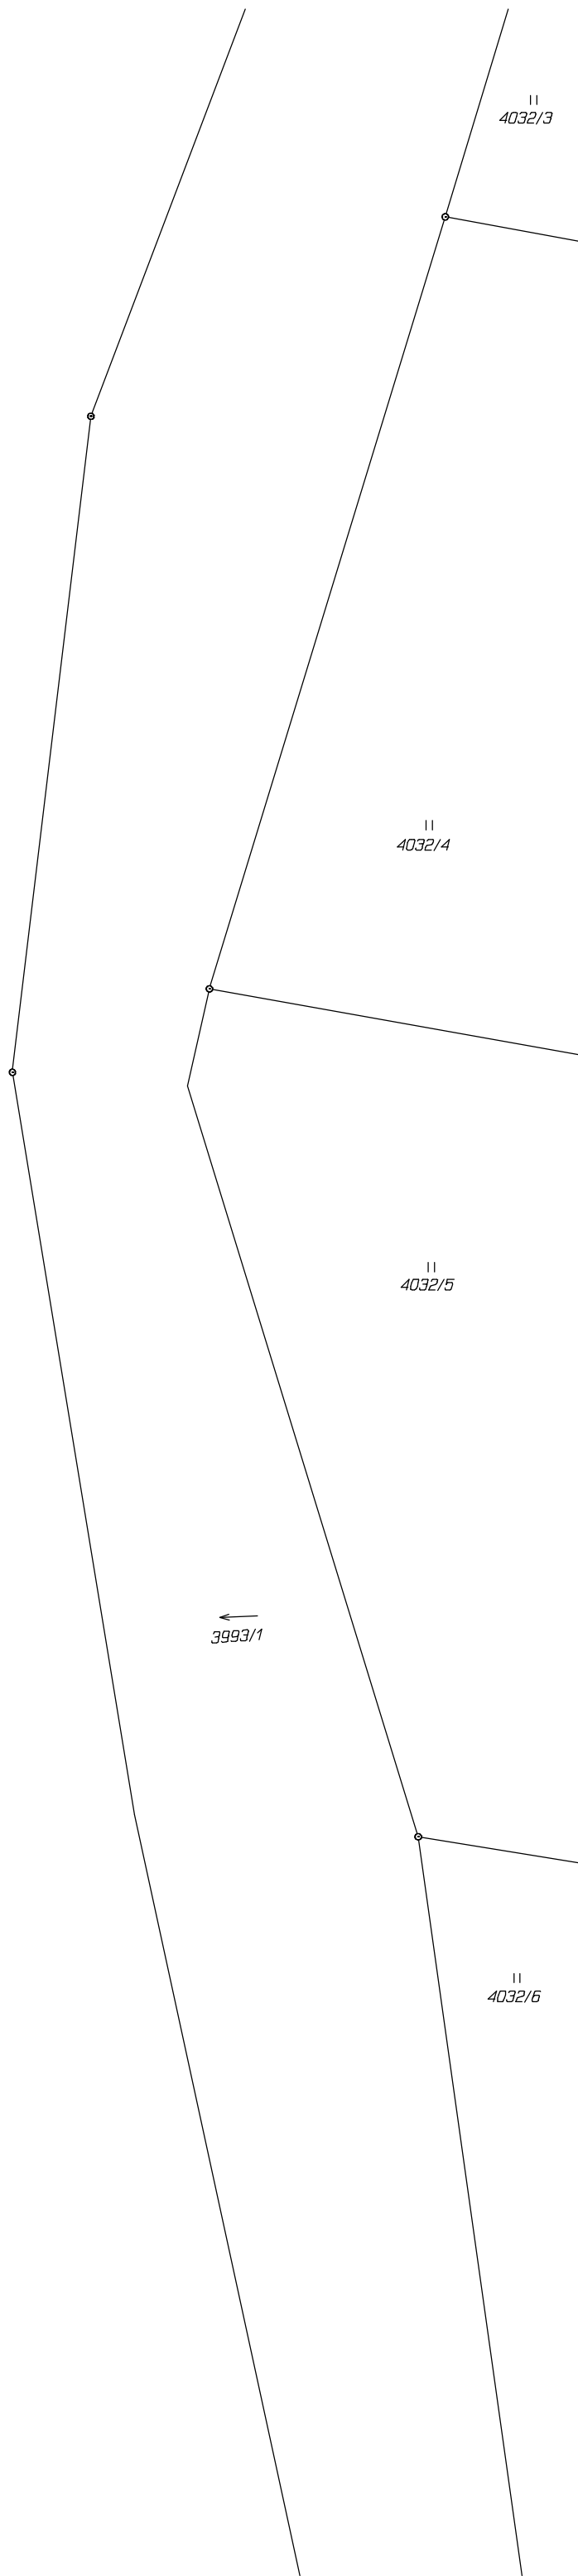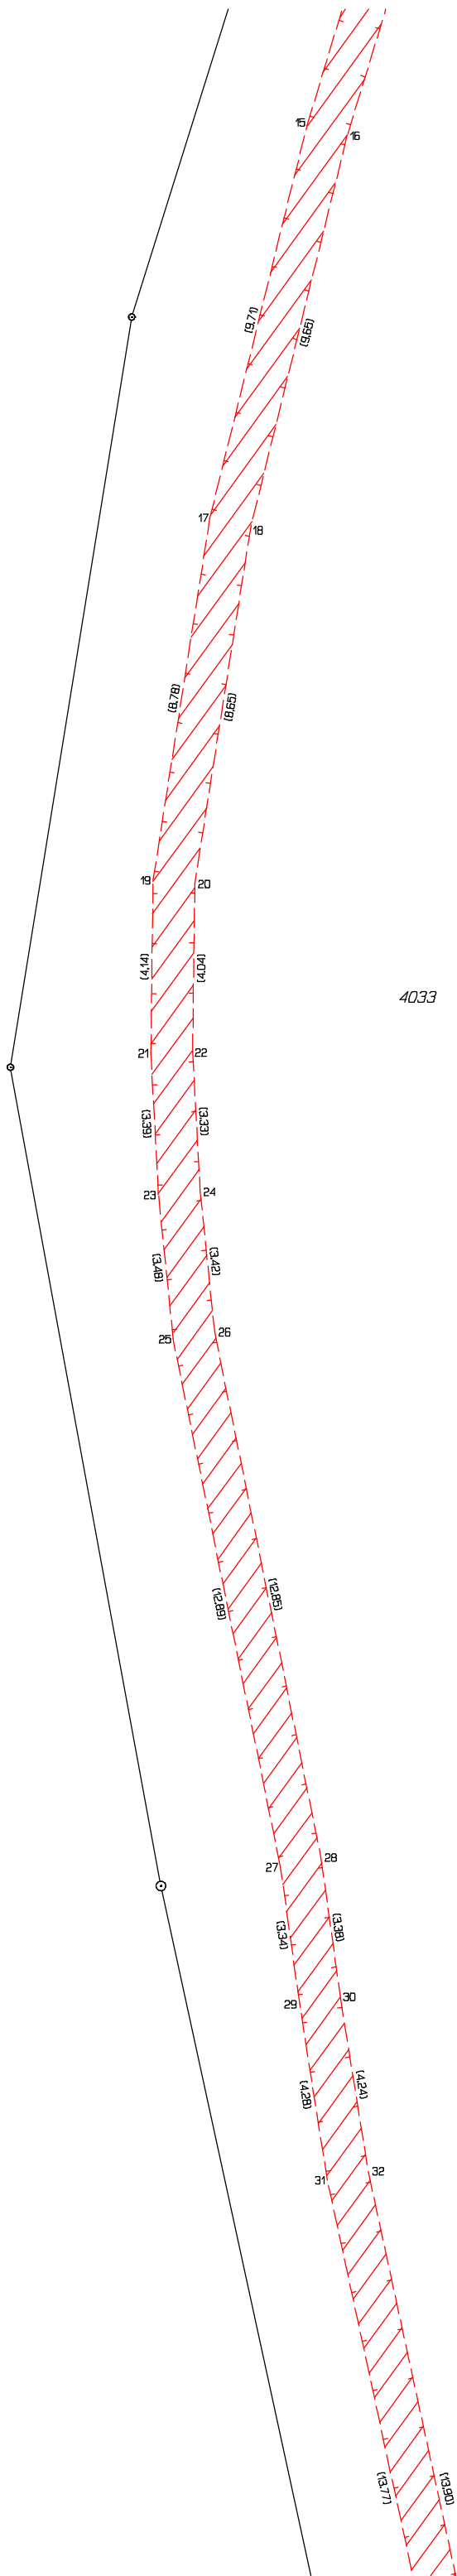

4034/1

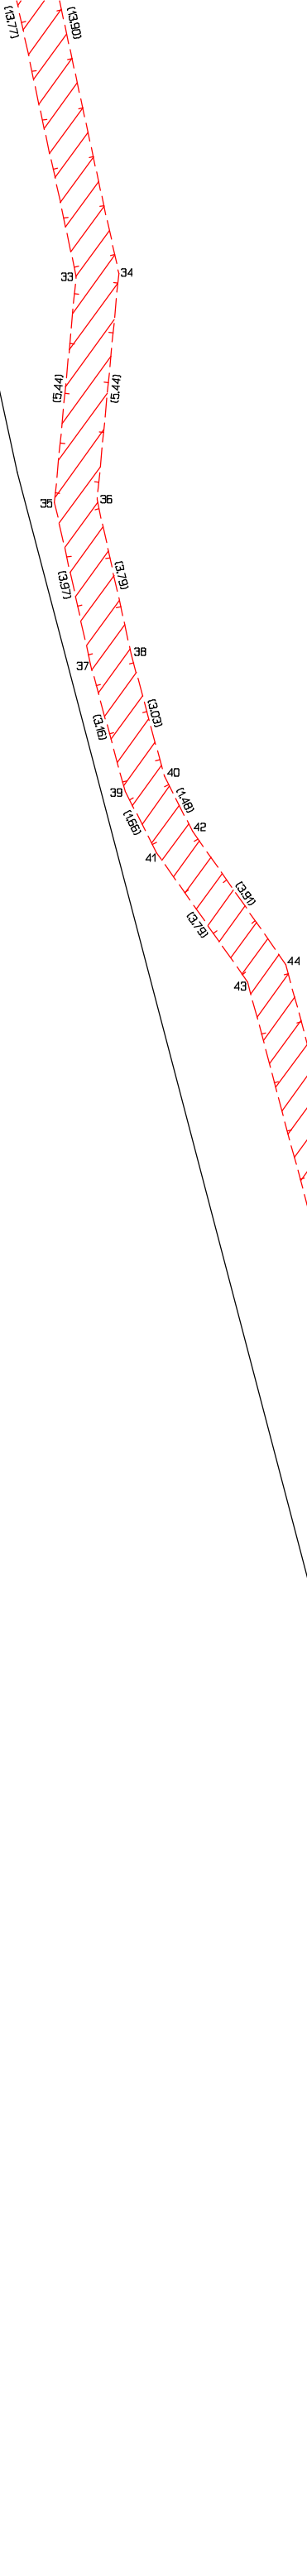

4033


3993/1


4032/6

949/1

4/1

K.ú. Podolí u Brna
Brno – město
K.ú. Lisec
Brno – město

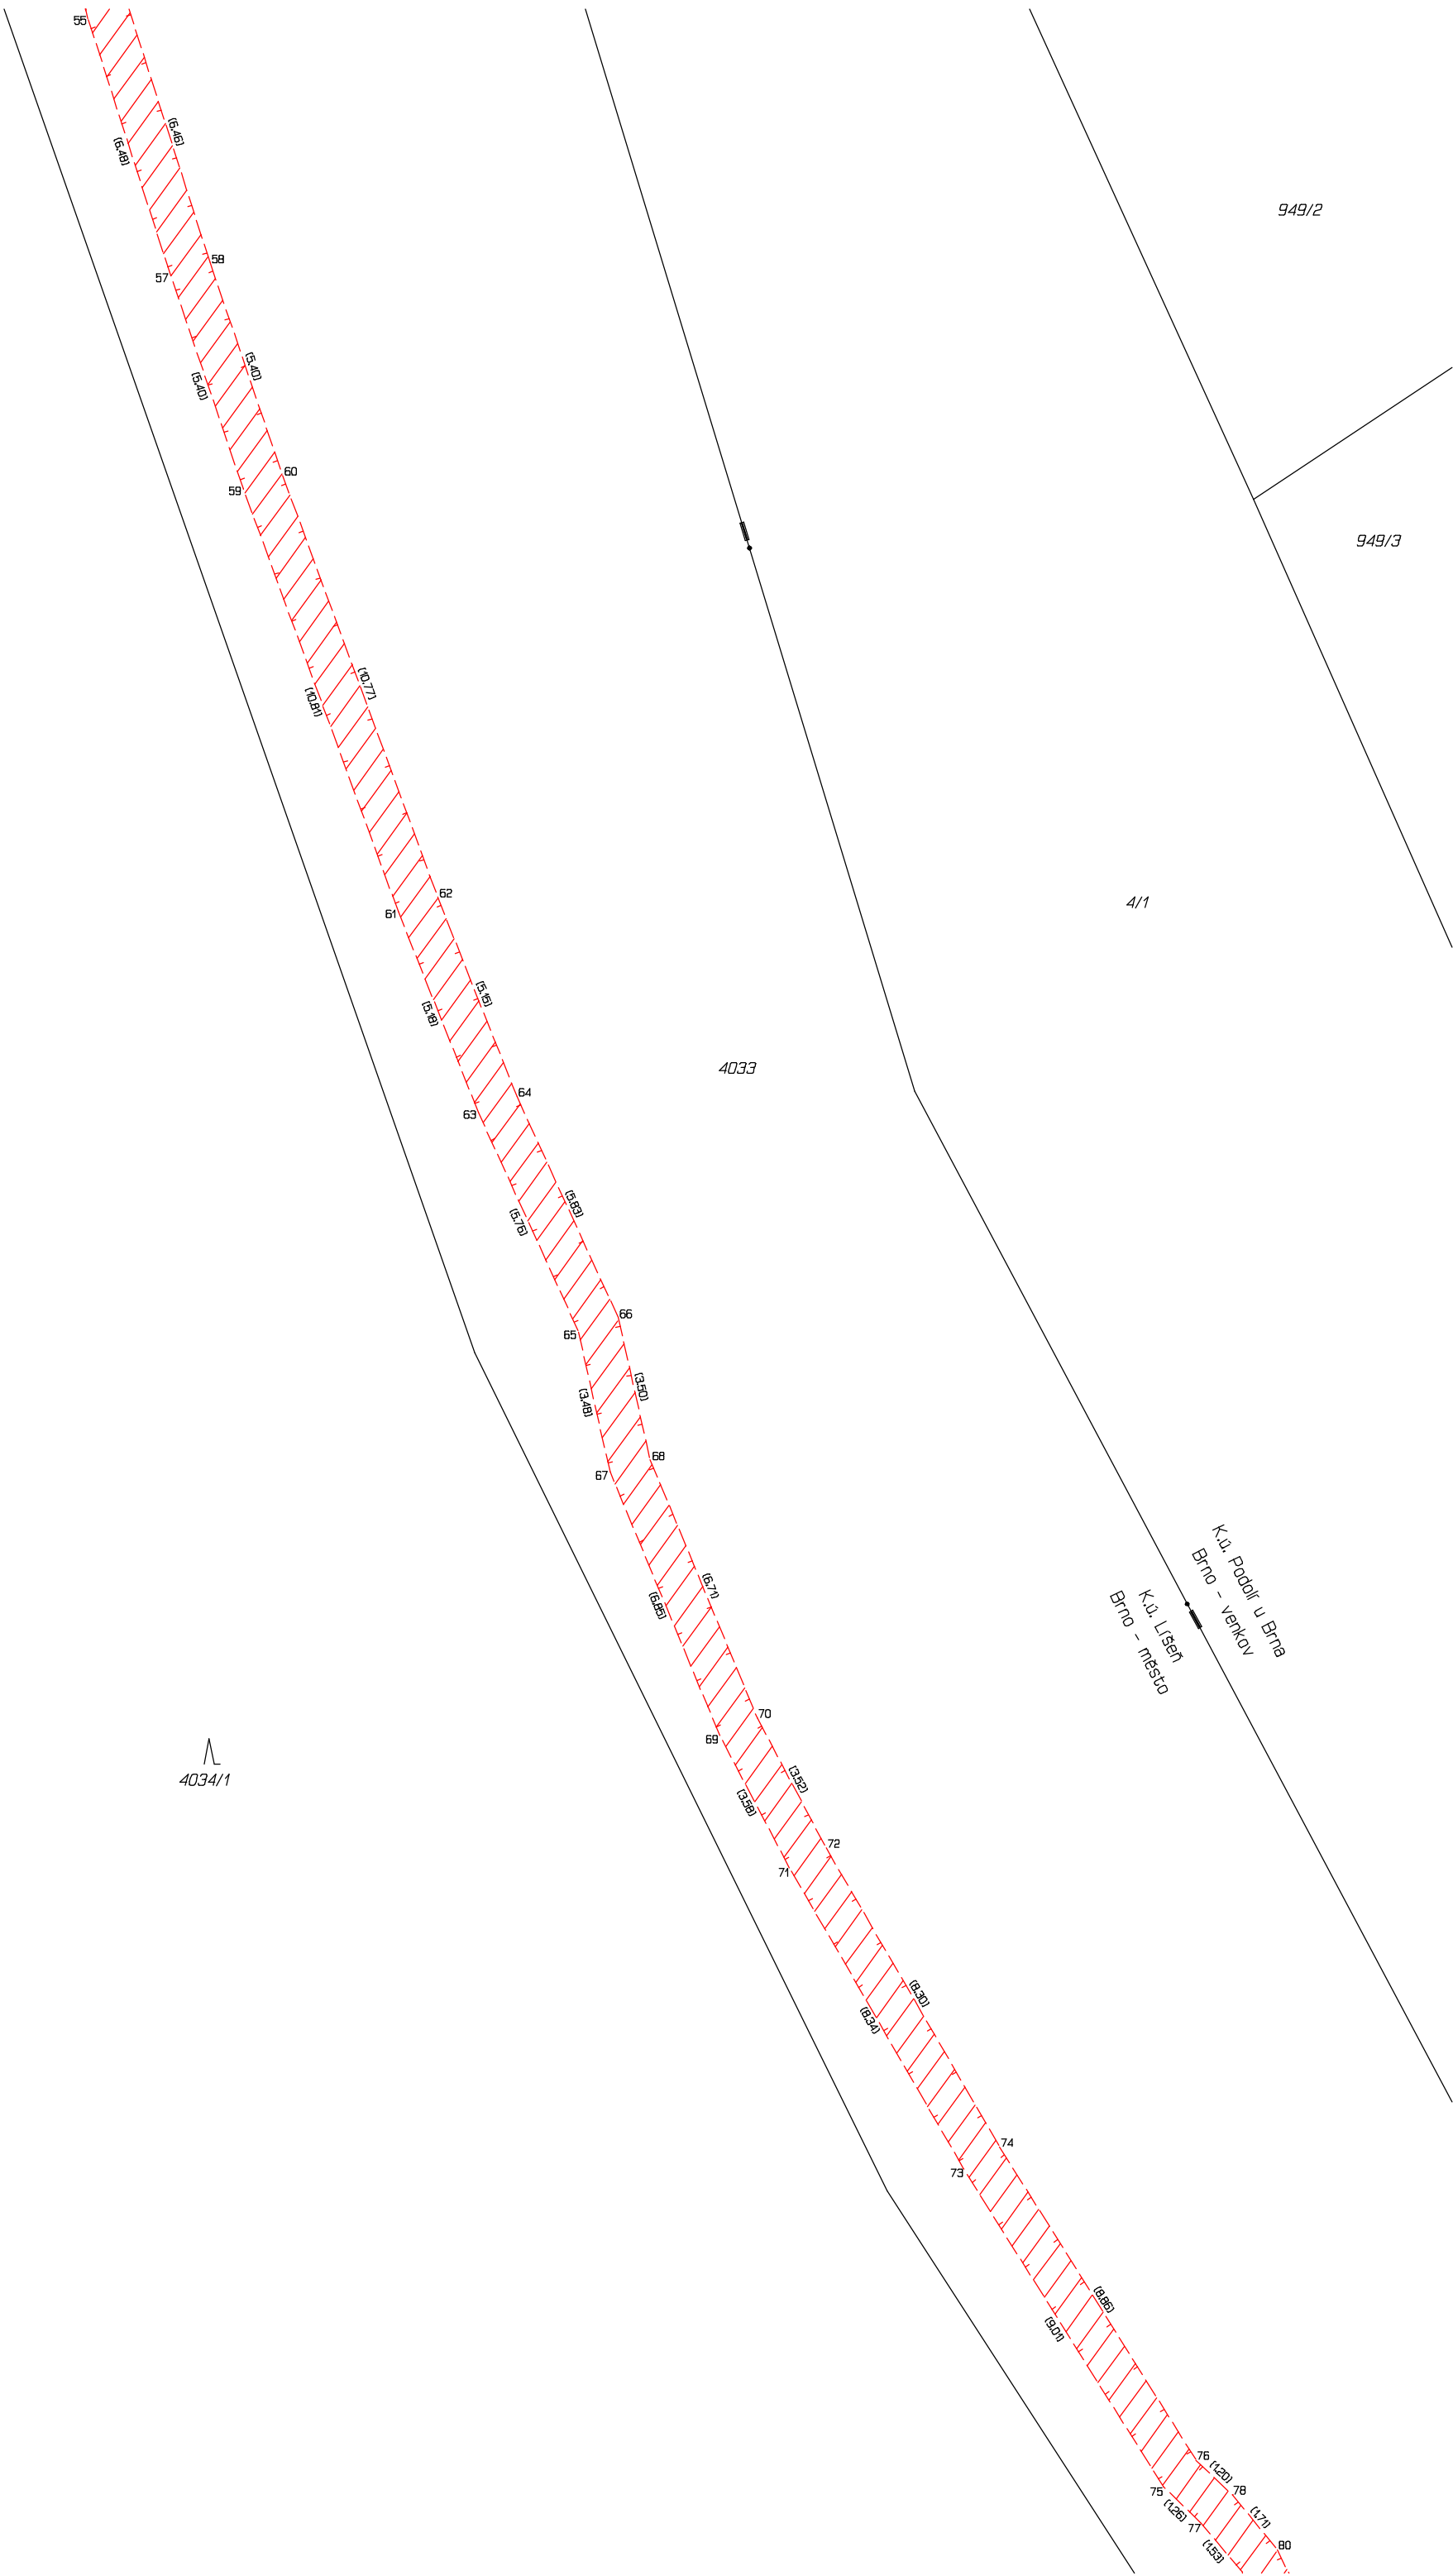

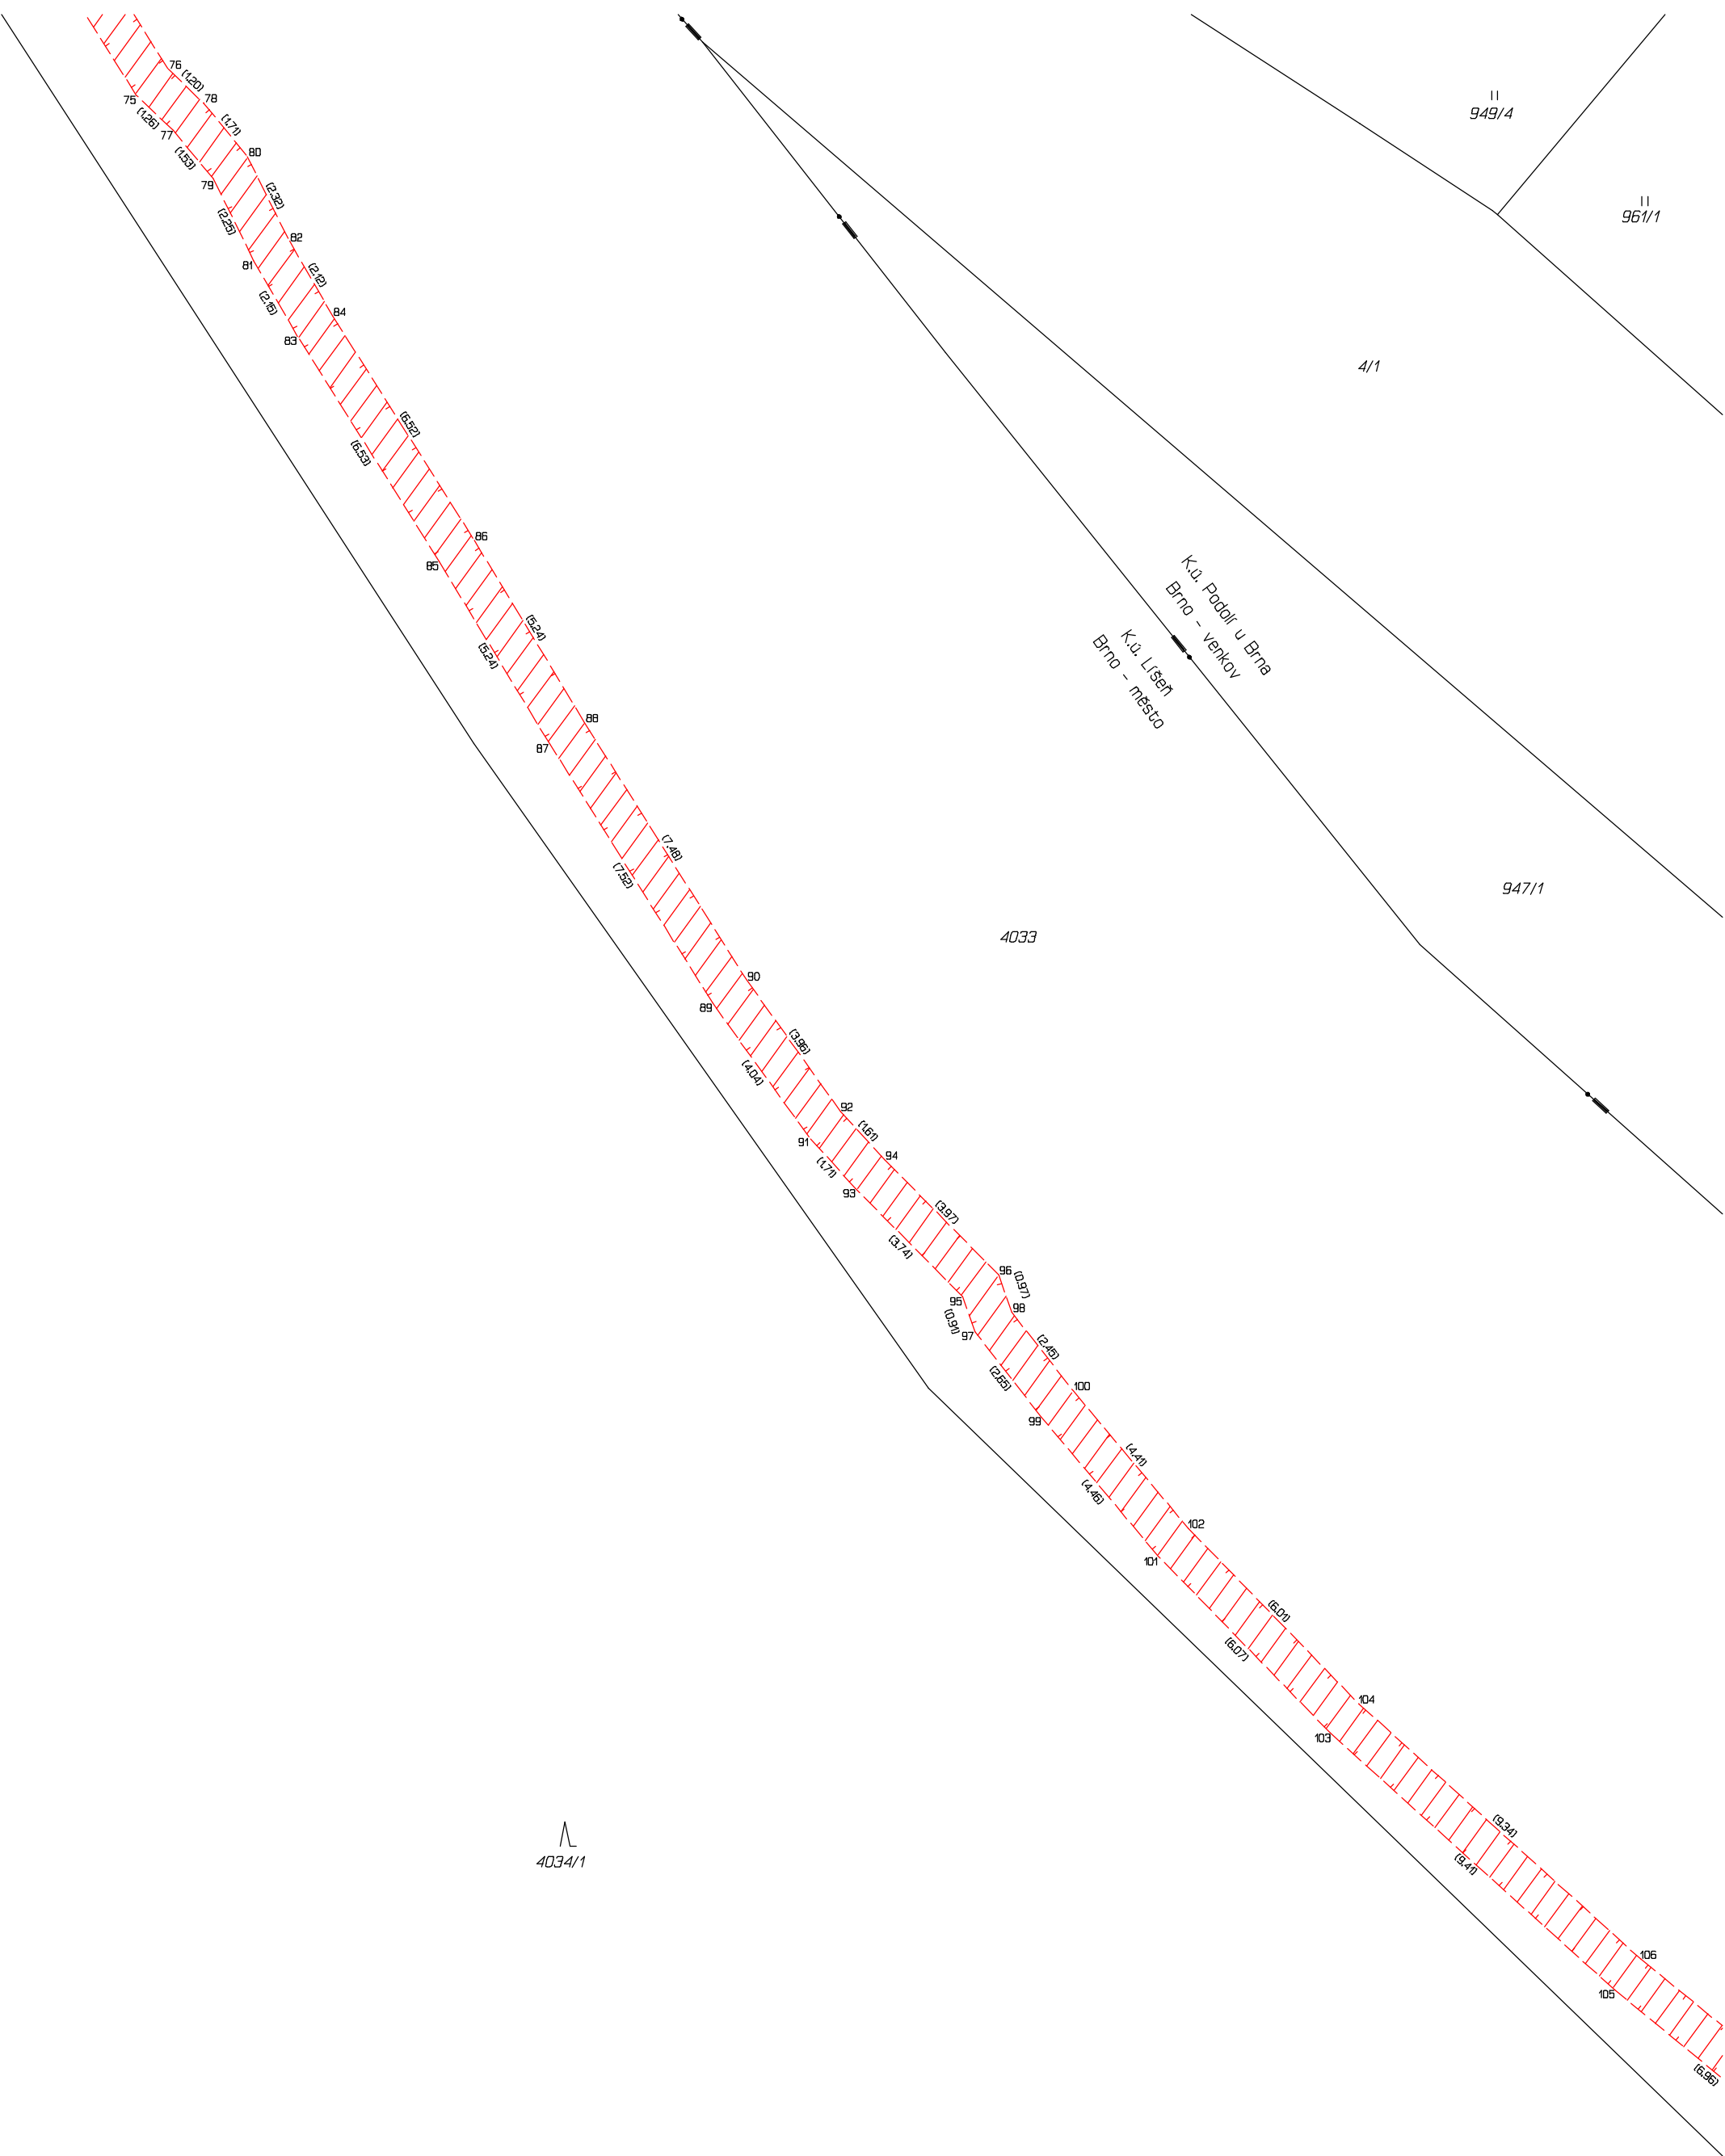

4034/1

11
961/5

4/1

947/1

K.ú. Podolí u Brna
Brno – venkov
K.ú. Lišeň
Brno – město

4033

4034/1


II
961/5

4/1

947/1

4033

K.ú. Podolí u Brna
Brno – venkov
K.ú. Lišeň
Brno – město

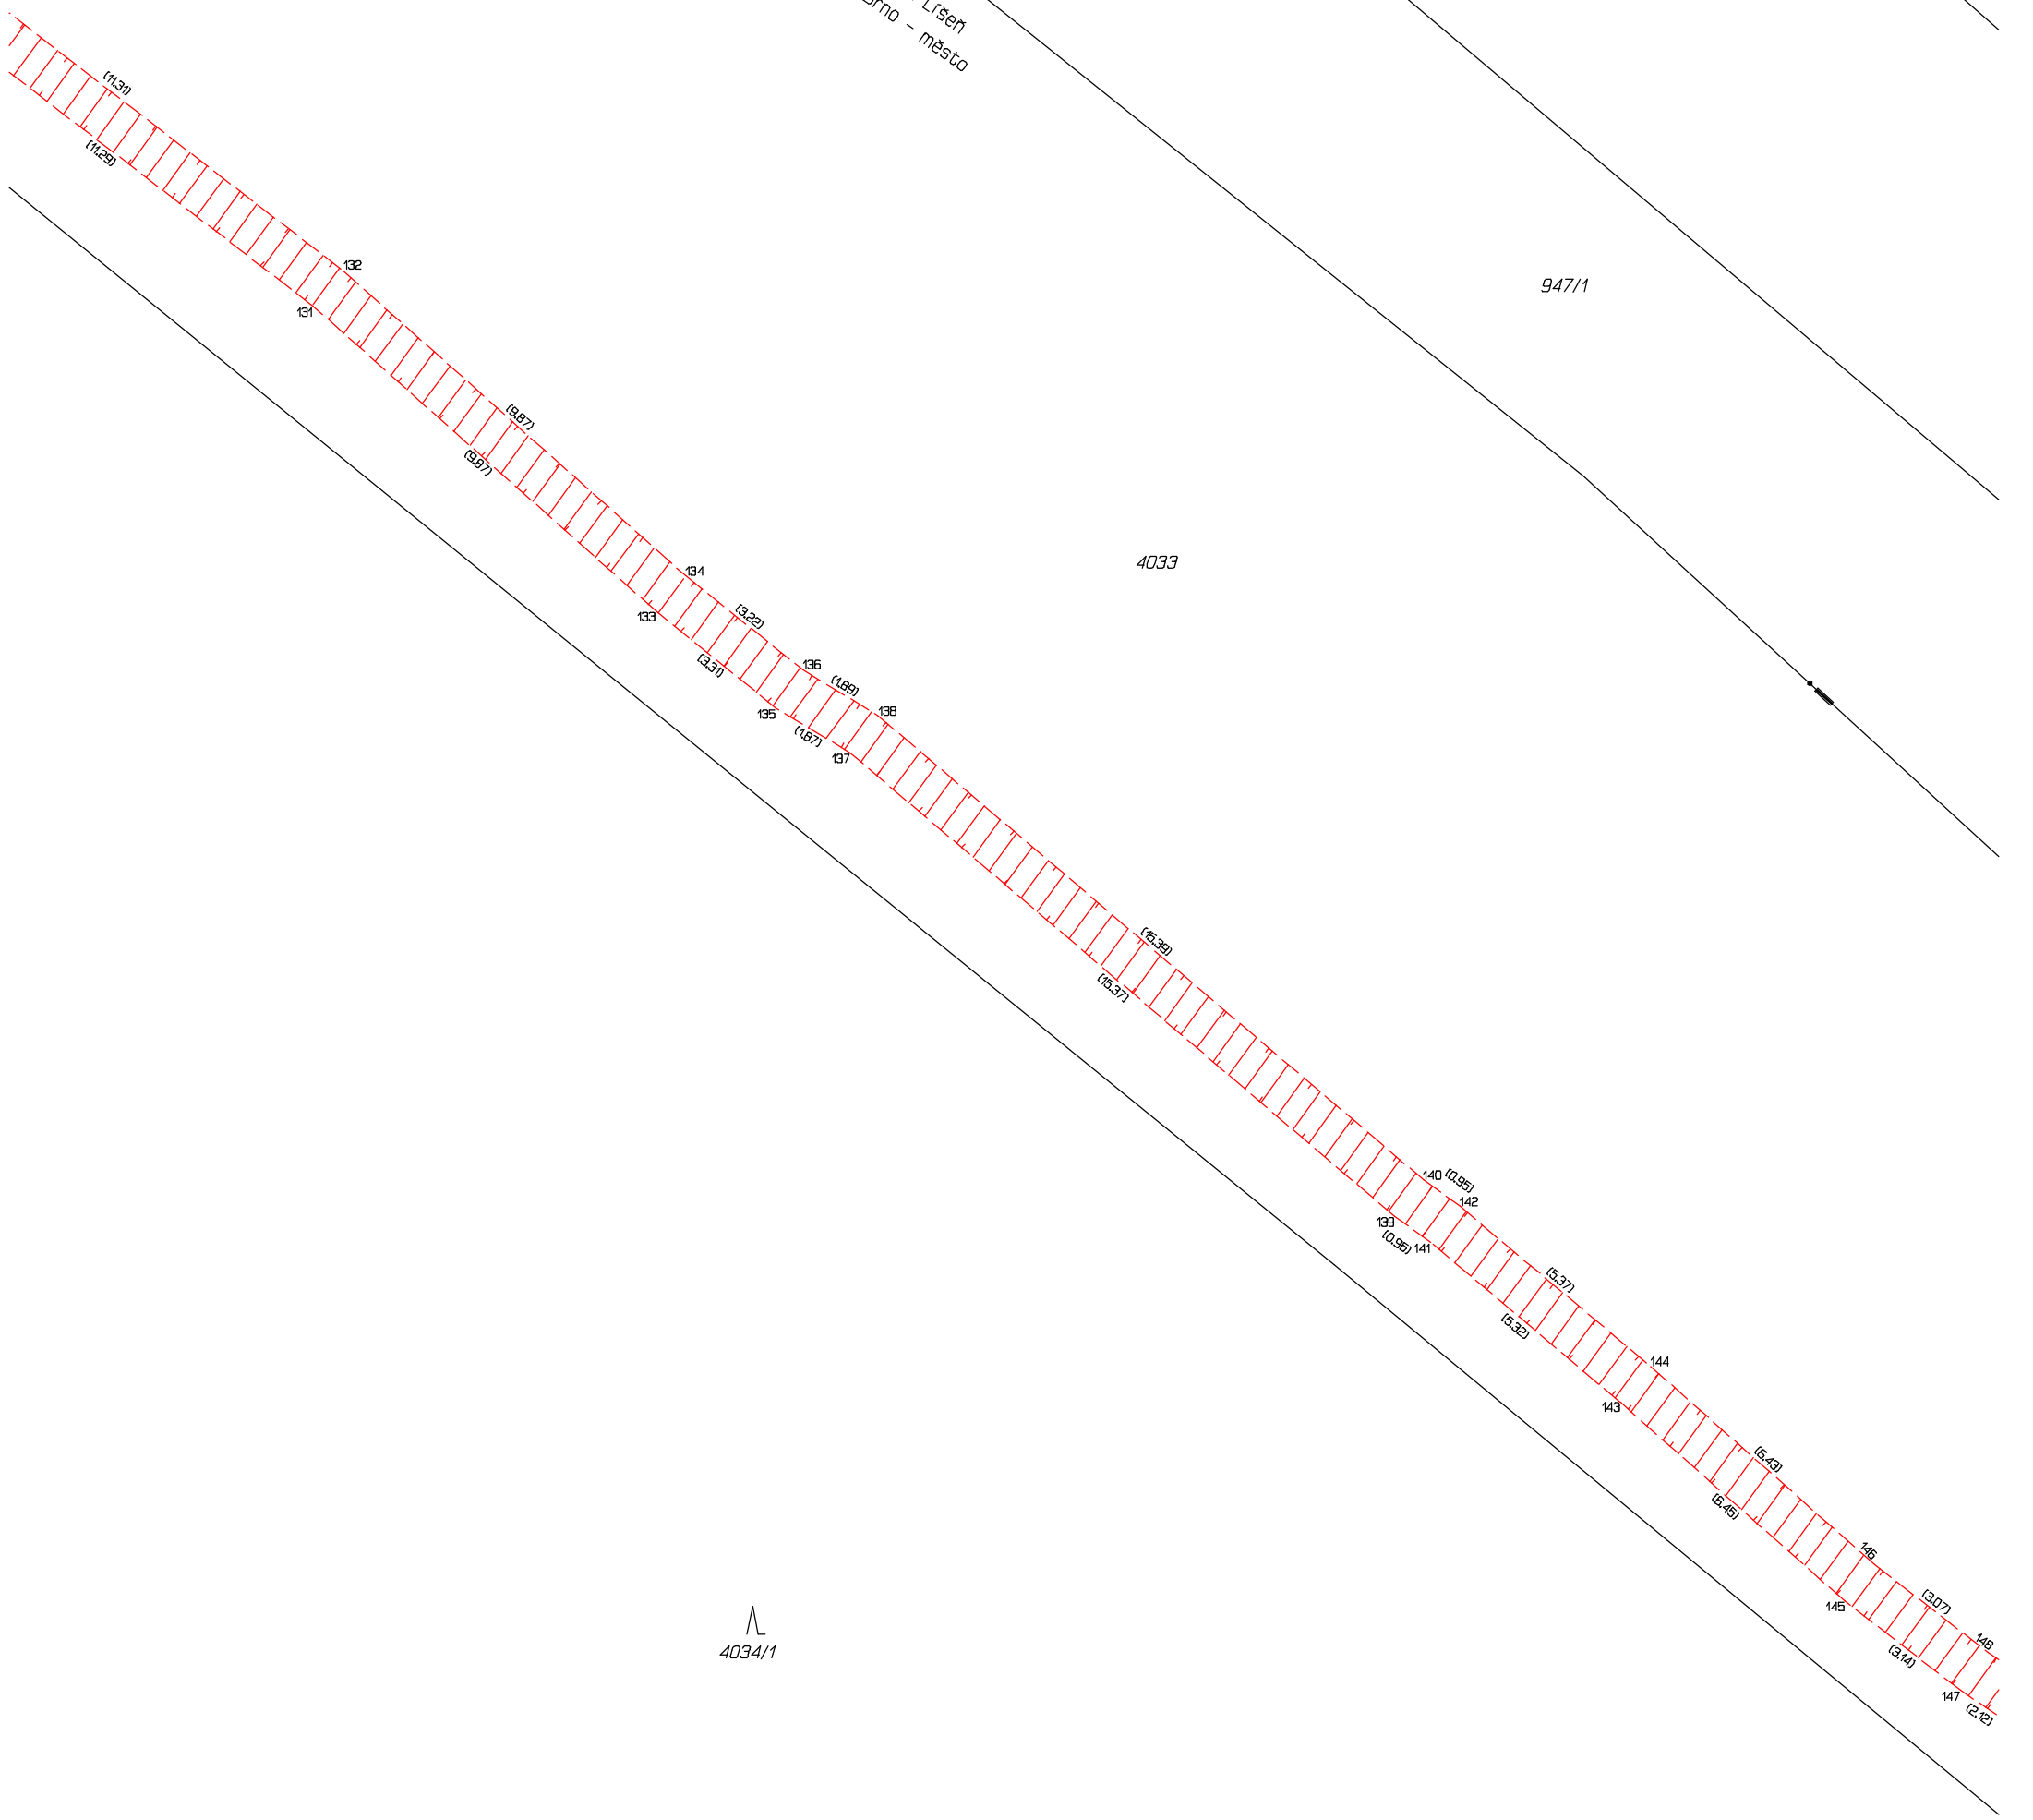

4034/1

11
961/5

11
952

4/1


947/1

4033

K.ú. Podolí u Brna
Brno – venkov
K.ú. Líšeň
Brno – město

4034/1

4035

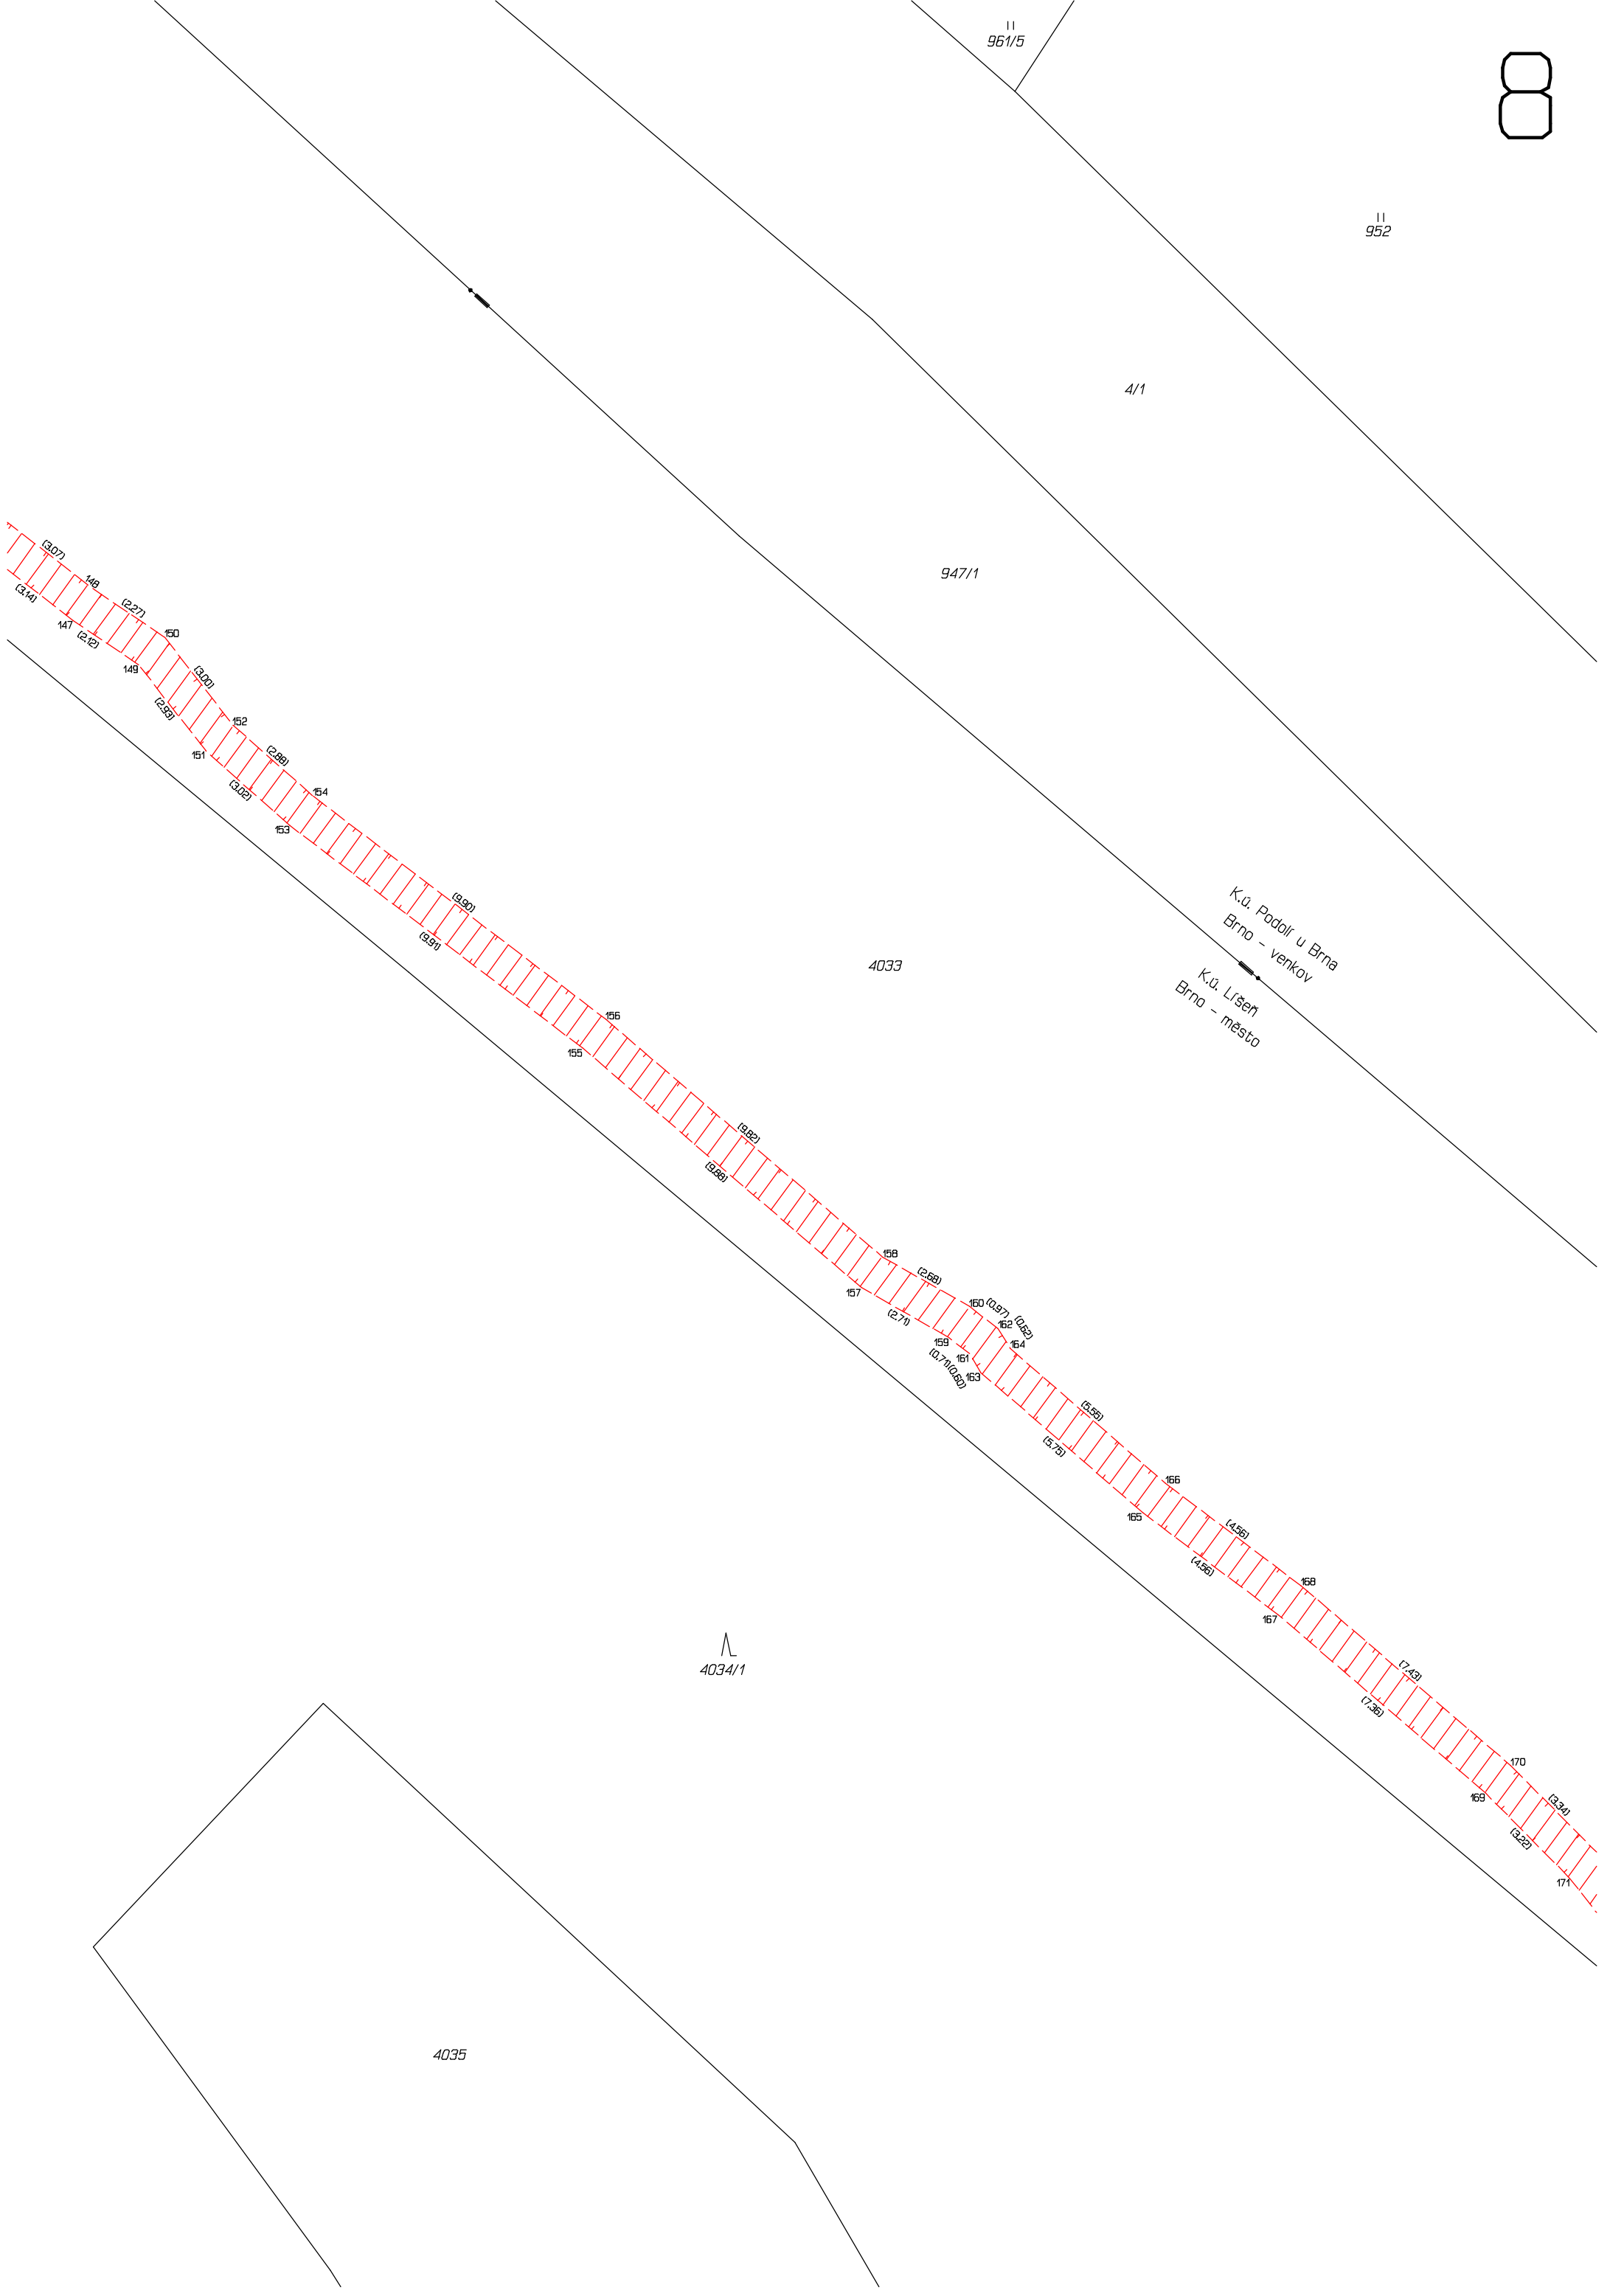

4/1

⊕
946/2

383/2

4034/10

4034/9

4033

4035

4034/1

K.ú. Lišeň
Brno – město
K.ú. Podolí u Brna
Brno – venkov

