



čelní pohled

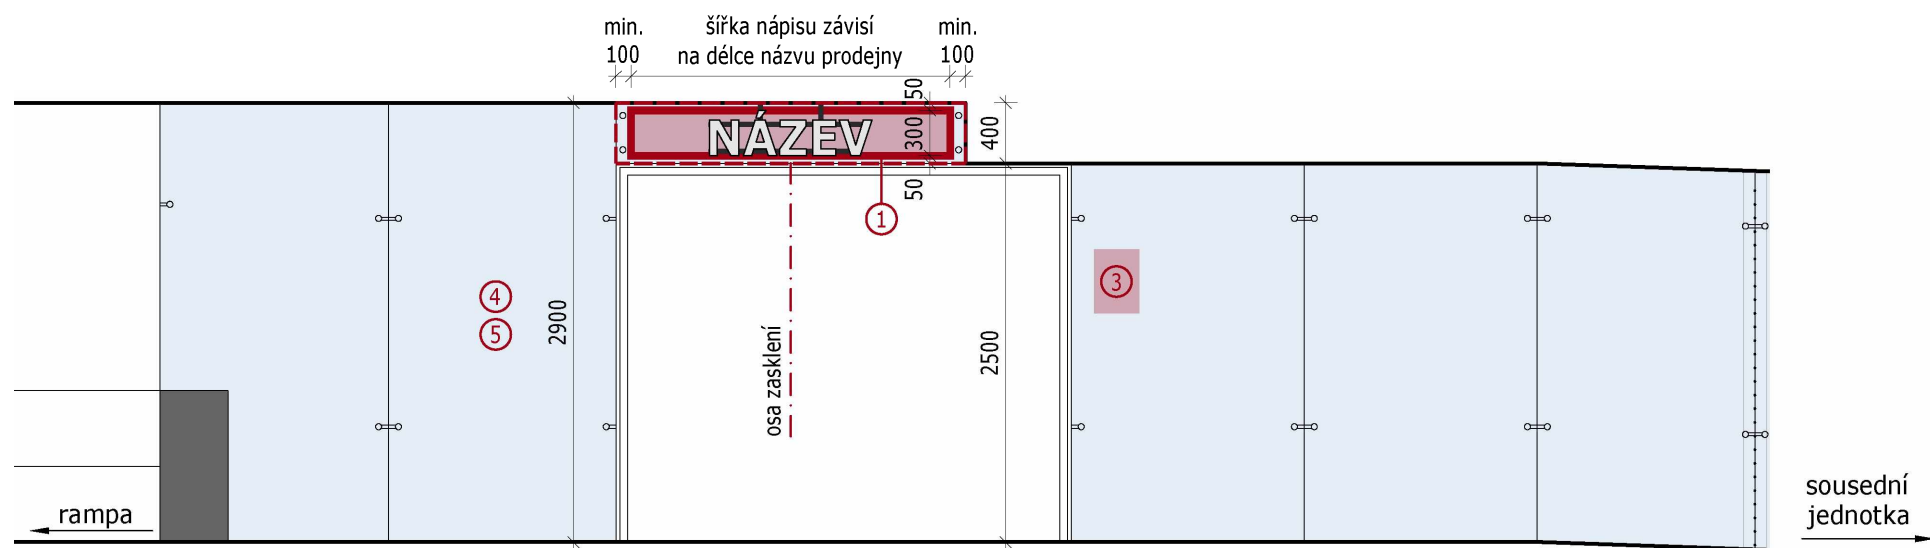

boční pohled

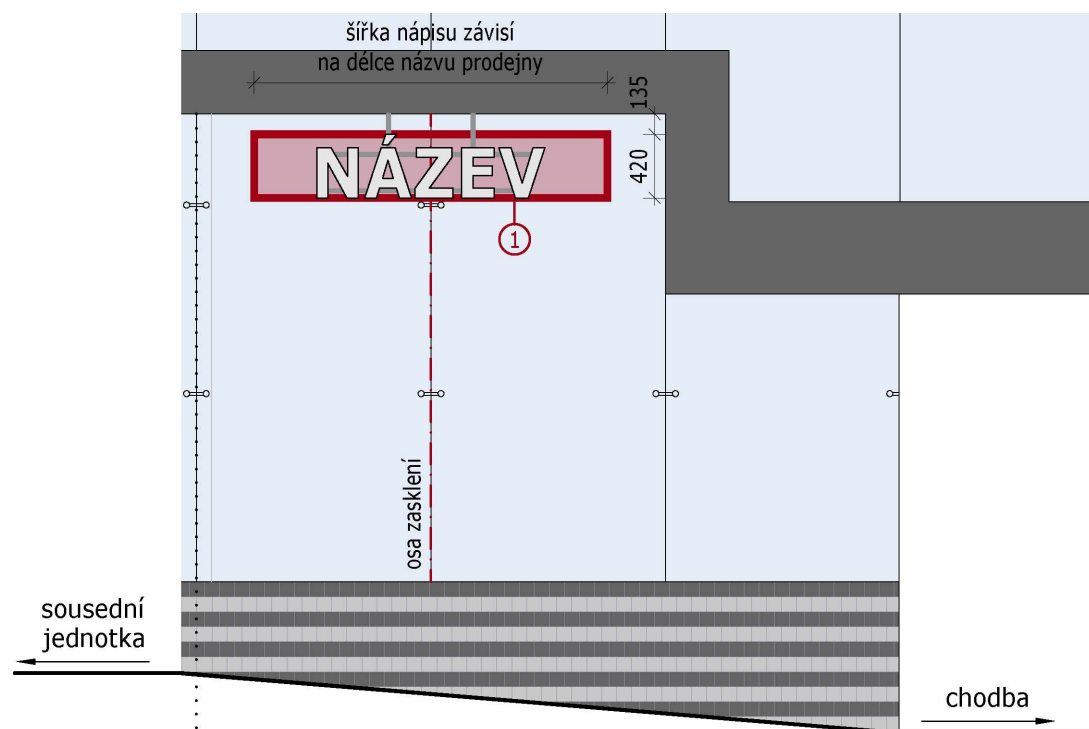


POŽADAVKY NA VIZUÁLNÍ ŘEŠENÍ

① OZNAČENÍ PROVOZOVNY:

- nápis z jednotlivých 3D písmen umístěných na dvou horizontálních lištách (viz Manuál pro kultivovaná nádraží str. 44)
- označení provozovny musí být vycentrováno na osu vstupu do jednotky
- rozměr písma nesmí překročit hranice červeně vyznačeného prostoru
- písmo:
tl. písma 30 - 35 mm
čiré plexisklo s přelepem z přední části - bílá RAL 9003
kovové bočnice - černá RAL 9005
LED prosvícení 4000 K, regulovatelná svítivost
- lišty:
materiál - kov
barva - šedá RAL 9006
- příklad řešení nápisu nad vstupem:



- příklad řešení bočního nápisu:

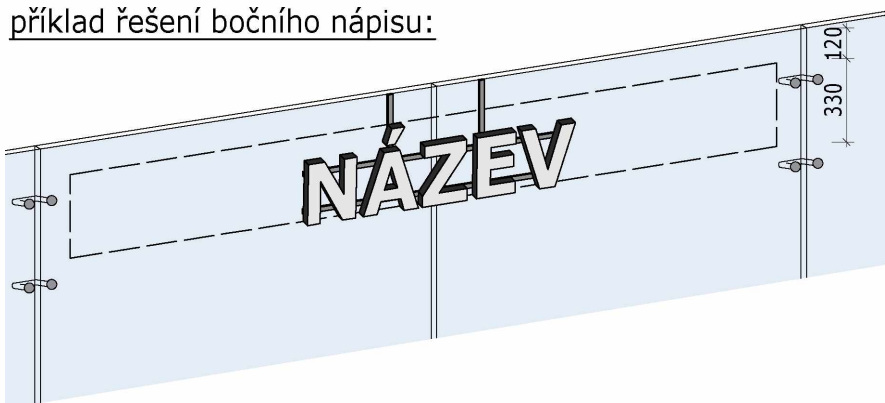

- označení prodejny z boční strany je možné pouze u nárožních prodejen

③ INFORMAČNÍ SDĚLENÍ:

- maximální velikost plochy pro všechna informační sdělení o prodejně je formát A4
- polep s efektem pískovaného skla (viz Manuál pro kultivovaná nádraží str. 78)

④ POLEPY:

- celoplošné polepy a polepy v agresivních barvách jsou zakázány
- jsou povolené polepy s efektem pískovaného skla ve formě řezané grafiky a písmen
- maximální plocha polepu je 15% plochy výkladce (viz Manuál pro kultivovaná nádraží str. 76 a 77)

⑤ LED TABULE:

- možno umísťovat ve vzdálenosti 10 cm za sklem výkladce
- maximální plocha je 1/4 plochy dané části výkladce (viz Manuál pro kultivovaná nádraží str. 109)
- tabule musí mít optimální svítivost a nesmí zobrazovat videa ani animované reklamy

PŘEDSUNUTÝ PRODEJ, ÁČKA A VÝSTRČE:

- jsou zakázány

pozn.:

Přesné rozměry stávajícího stavu konstrukcí je nutno zaměřit před realizací.


OBCHODNÍ JEDNOTKA č. 99

UMÍSTĚNÍ: 2.PP, místnost 0P123

MĚŘÍTKO: 1:50

DATUM ZPRACOVÁNÍ: 26.2.2025

SCHÉMA 2.PP

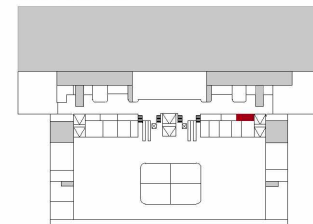

DESIGN MANUÁL - PRAHA HL.N.

ČÁST: VIZUÁL OBCHODNÍCH JEDNOTEK

ZPRACOVATEL: SŽ GR - odbor projektování staveb (O9)