


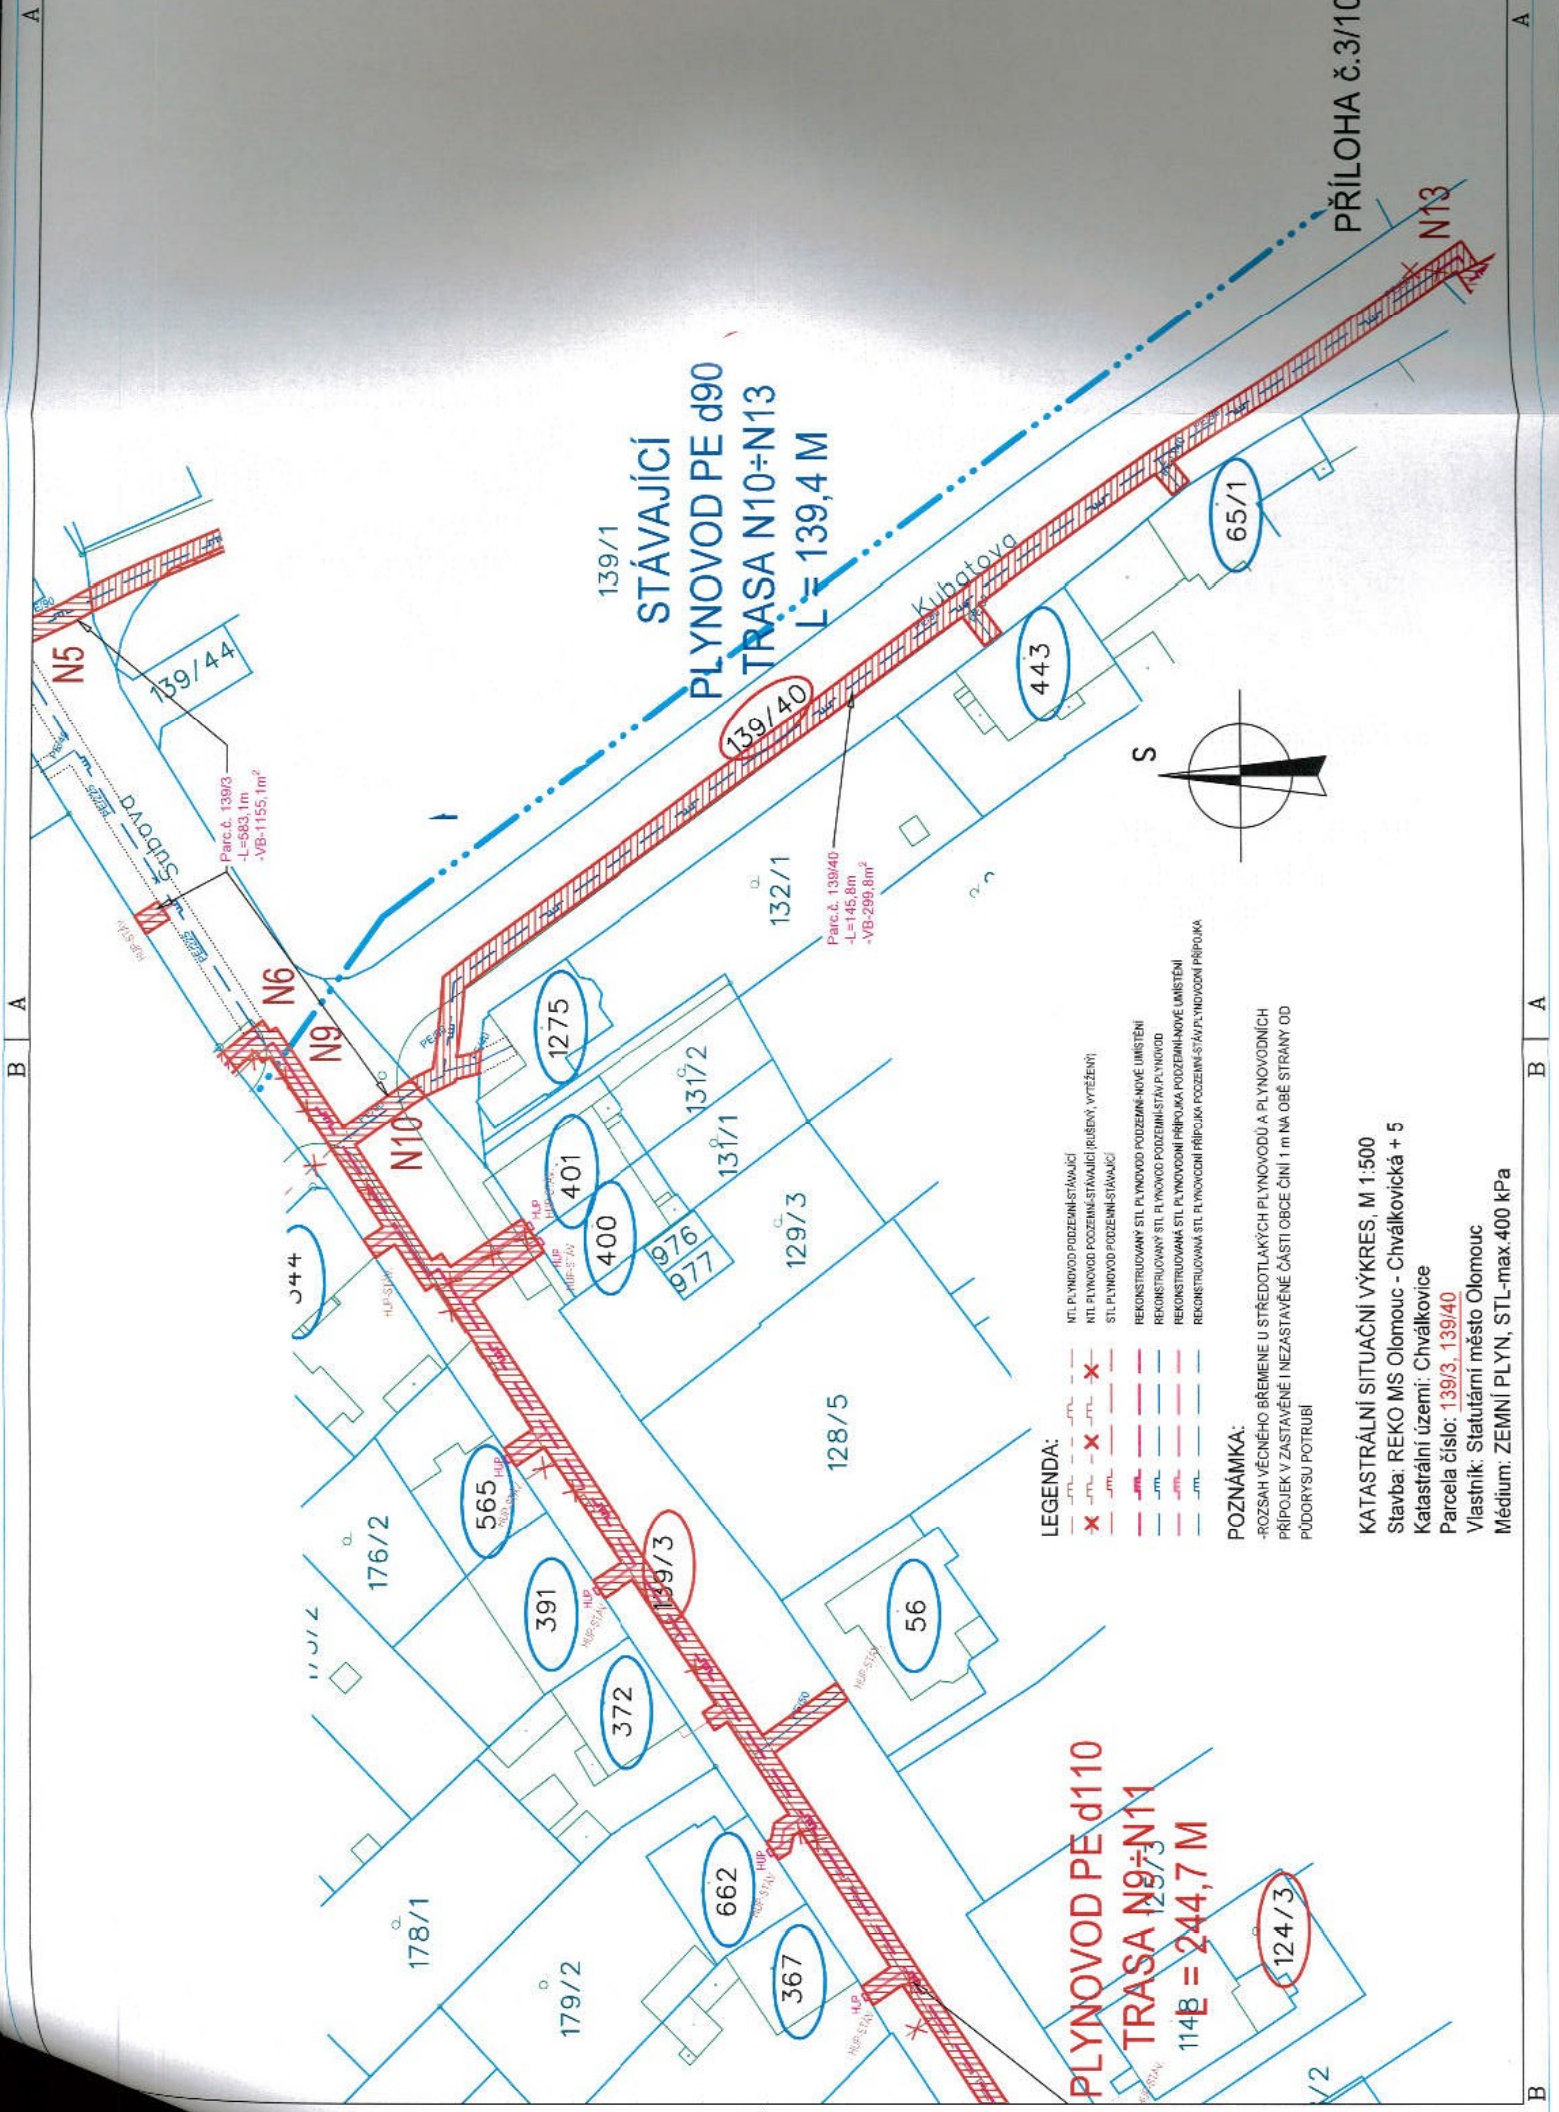

139/1
STÁVAJÍCÍ
PLYNOVOD PE d90
TRASA N10÷N13
L = 139,4 M

PLYNOVOD PE d110
TRASA N9÷N11
114B = 244,7 M

PŘÍLOHA č.3/10

- LEGENDA:**
- NTL PLYNOVOD PODZEMNÍ STÁVAJÍCÍ
 - NTL PLYNOVOD PODZEMNÍ STÁVAJÍCÍ (RUBEVÝ VÝTĚŽEV)
 - STL PLYNOVOD PODZEMNÍ STÁVAJÍCÍ
 - REKONSTRUOVANÝ STL PLYNOVOD PODZEMNÍ NOVÉ UMÍSTĚNÍ
 - REKONSTRUOVANÝ STL PLYNOVOD PODZEMNÍ STÁVAJÍCÍ
 - REKONSTRUOVANÝ STL PLYNOVOD PODZEMNÍ NOVÉ UMÍSTĚNÍ
 - REKONSTRUOVANÝ STL PLYNOVOD PODZEMNÍ STÁVAJÍCÍ

POZNÁMKA:

- ROZSAH VĚCNÉHO BŘEMENE U STŘEDOTLAKÝCH PLYNOVODŮ A PLYNOVODNÍCH PŘÍPOJEK V ZASTAVĚNÉ NEZASTAVĚNÉ ČÁSTI OBCE ČINÍ 1 m NA OBE STRANY OD PŮDORYSU POTRUBÍ

KATASTRÁLNÍ SITUACNÍ VÝKRES, M 1:500
Stavba: REKO MS Olomouc - Chválkovická + 5
Katastrální území: Chválkovice
Parcela číslo: 139/3, 139/40
Vlastník: Stát území město Olomouc
Médium: ZEMNÍ PLYN, STL-max 400 kPa


LEGENDA:


- MIT PLYNOVOD PODZEMNĚ STÁVAJÍCÍ
- MIT PLYNOVOD PODZEMNĚ STÁVAJÍCÍ (RUBEŇ, VYTĚŽENÝ)
- STL PLYNOVOD PODZEMNĚ STÁVAJÍCÍ
- REKONSTRUOVANÝ STL PLYNOVOD PODZEMNĚ NOVÉ UMÍSTĚNÍ
- REKONSTRUOVANÝ STL PLYNOVOD PODZEMNĚ STÁVAJÍCÍ
- REKONSTRUOVANÁ STL PLYNOVODNÍ PŘÍPOJKA PODZEMNĚ NOVÉ UMÍSTĚNÍ
- REKONSTRUOVANÁ STL PLYNOVODNÍ PŘÍPOJKA PODZEMNĚ STÁVAJÍCÍ

POZNÁMKA:

-ROZSAH VEČNÉHO BŘEMENE U STŘEDOTLAKÝCH PLYNOVODŮ A PLYNOVODNÍCH PŘÍPOJEK V ZASTAVĚNÉ A NEZASTAVĚNÉ ČÁSTI OBCE ČINÍ 1 m NA OBE STRANY OD PUDORYSU POTRUBÍ

KATASTRÁLNÍ SITUACI VÝKRES, M 1:500
 Stavba: REKO MS Olomouc - Chválkovická + 5
 Katastrální území: Chválkovice
 Parcela číslo: 139/3, 139/5, 139/19, 139/23, 1409/2
 Vlastník: Statutární město Olomouc
 Médium: ZEMNÍ PLYN, STL-max.400 kPa

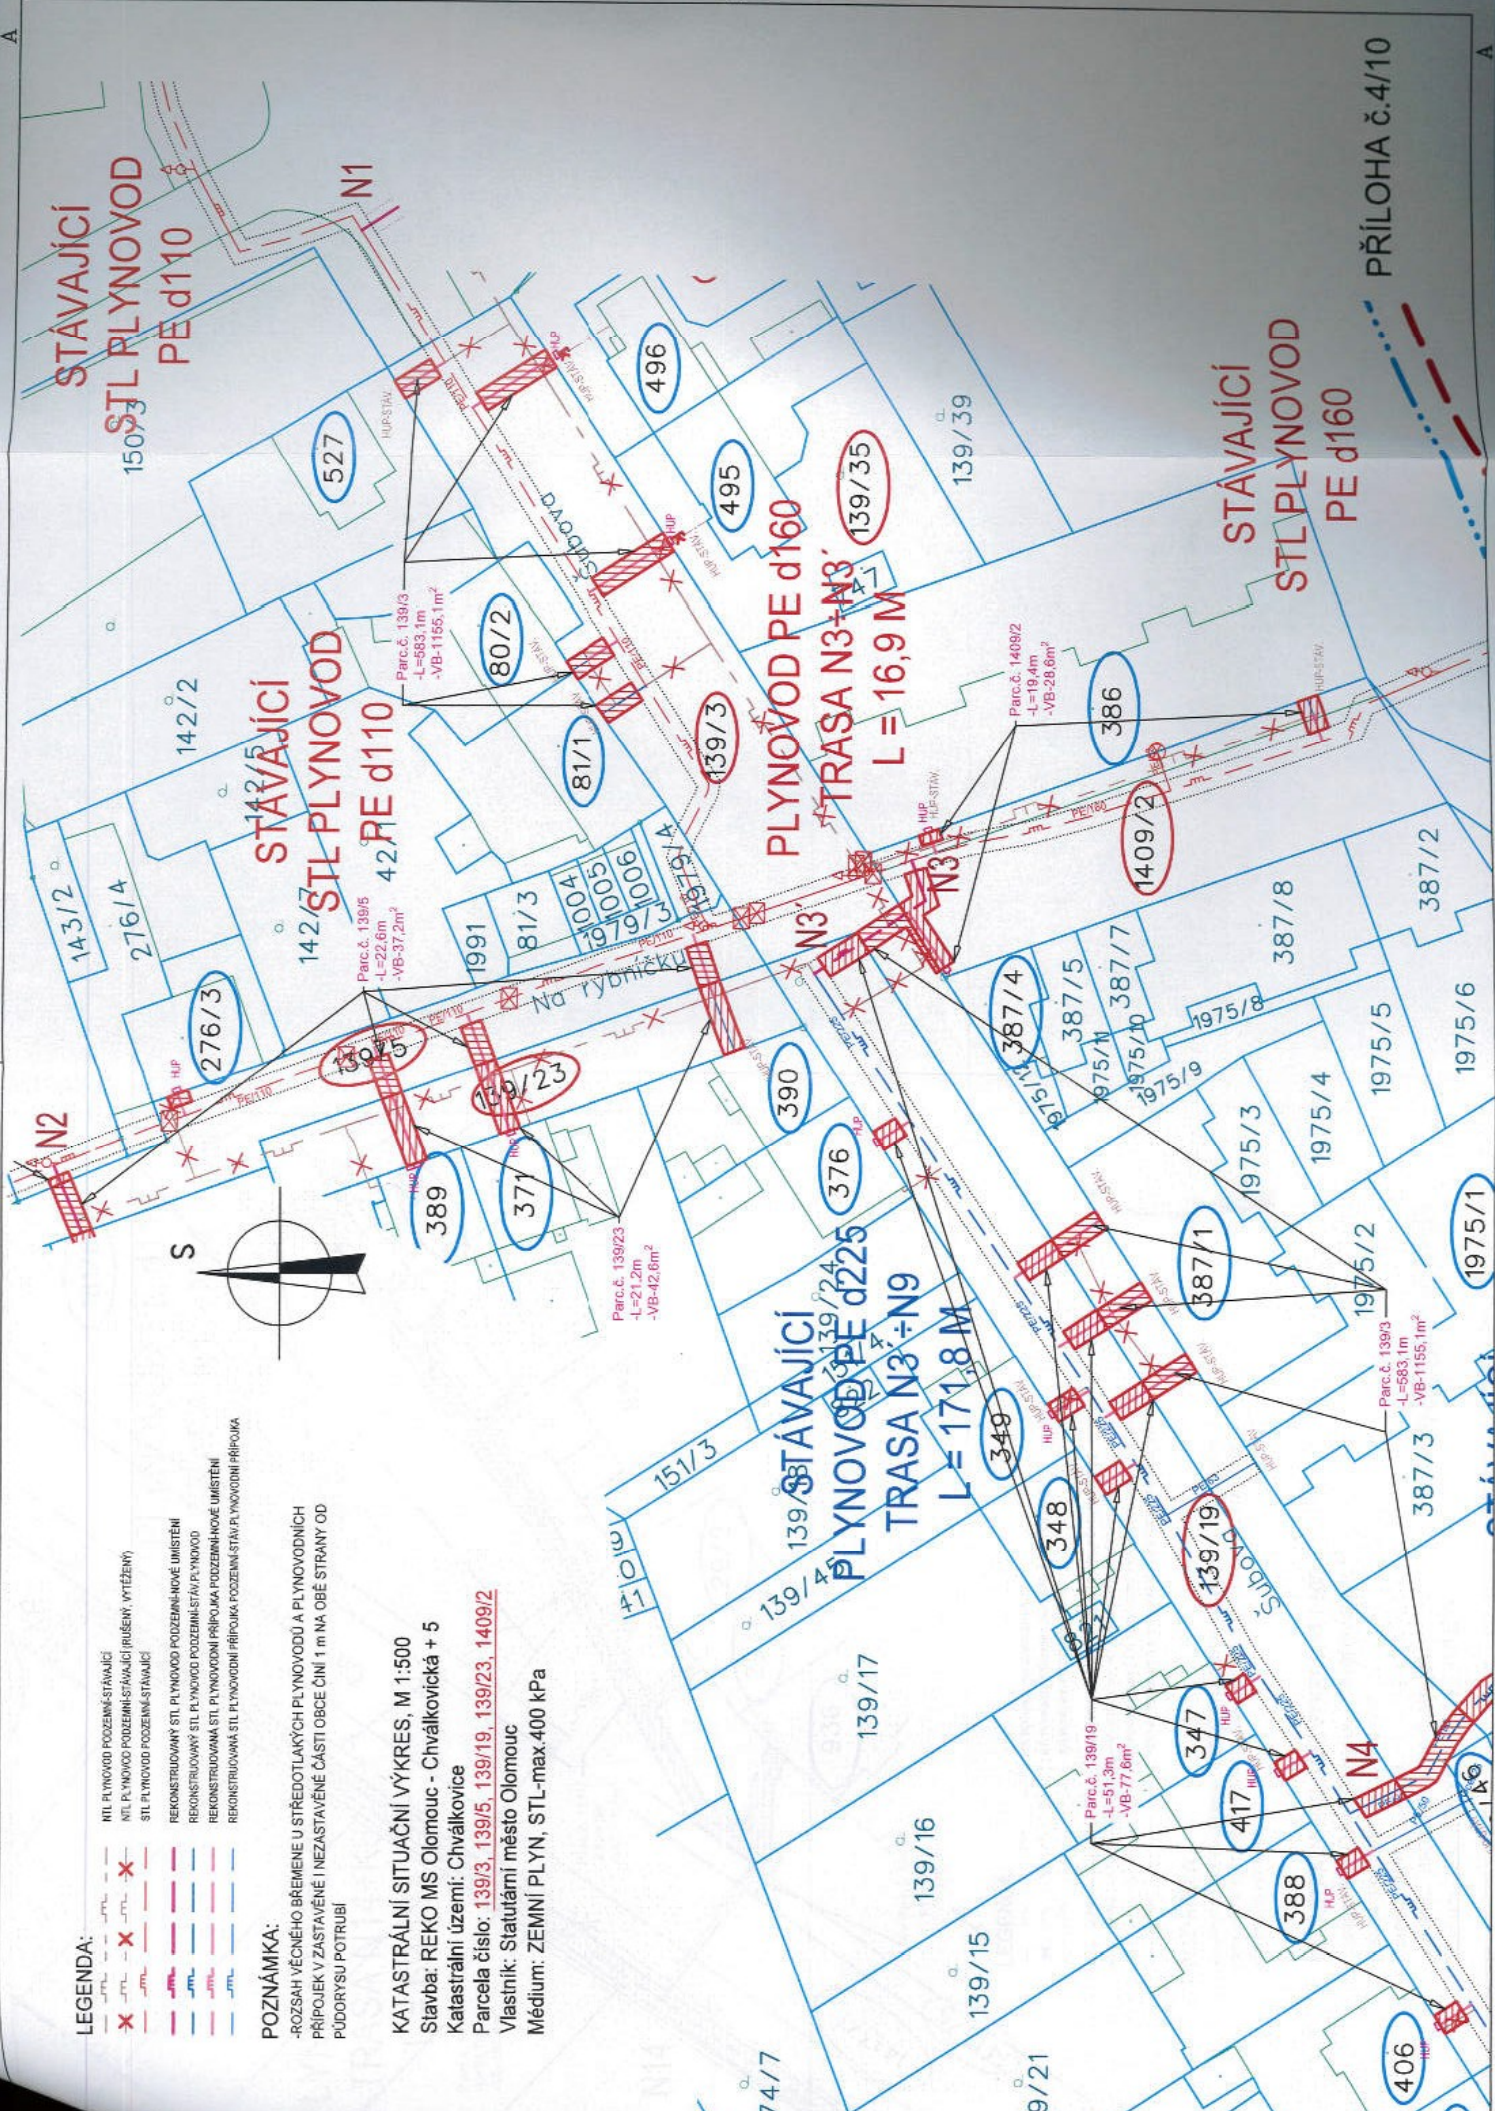

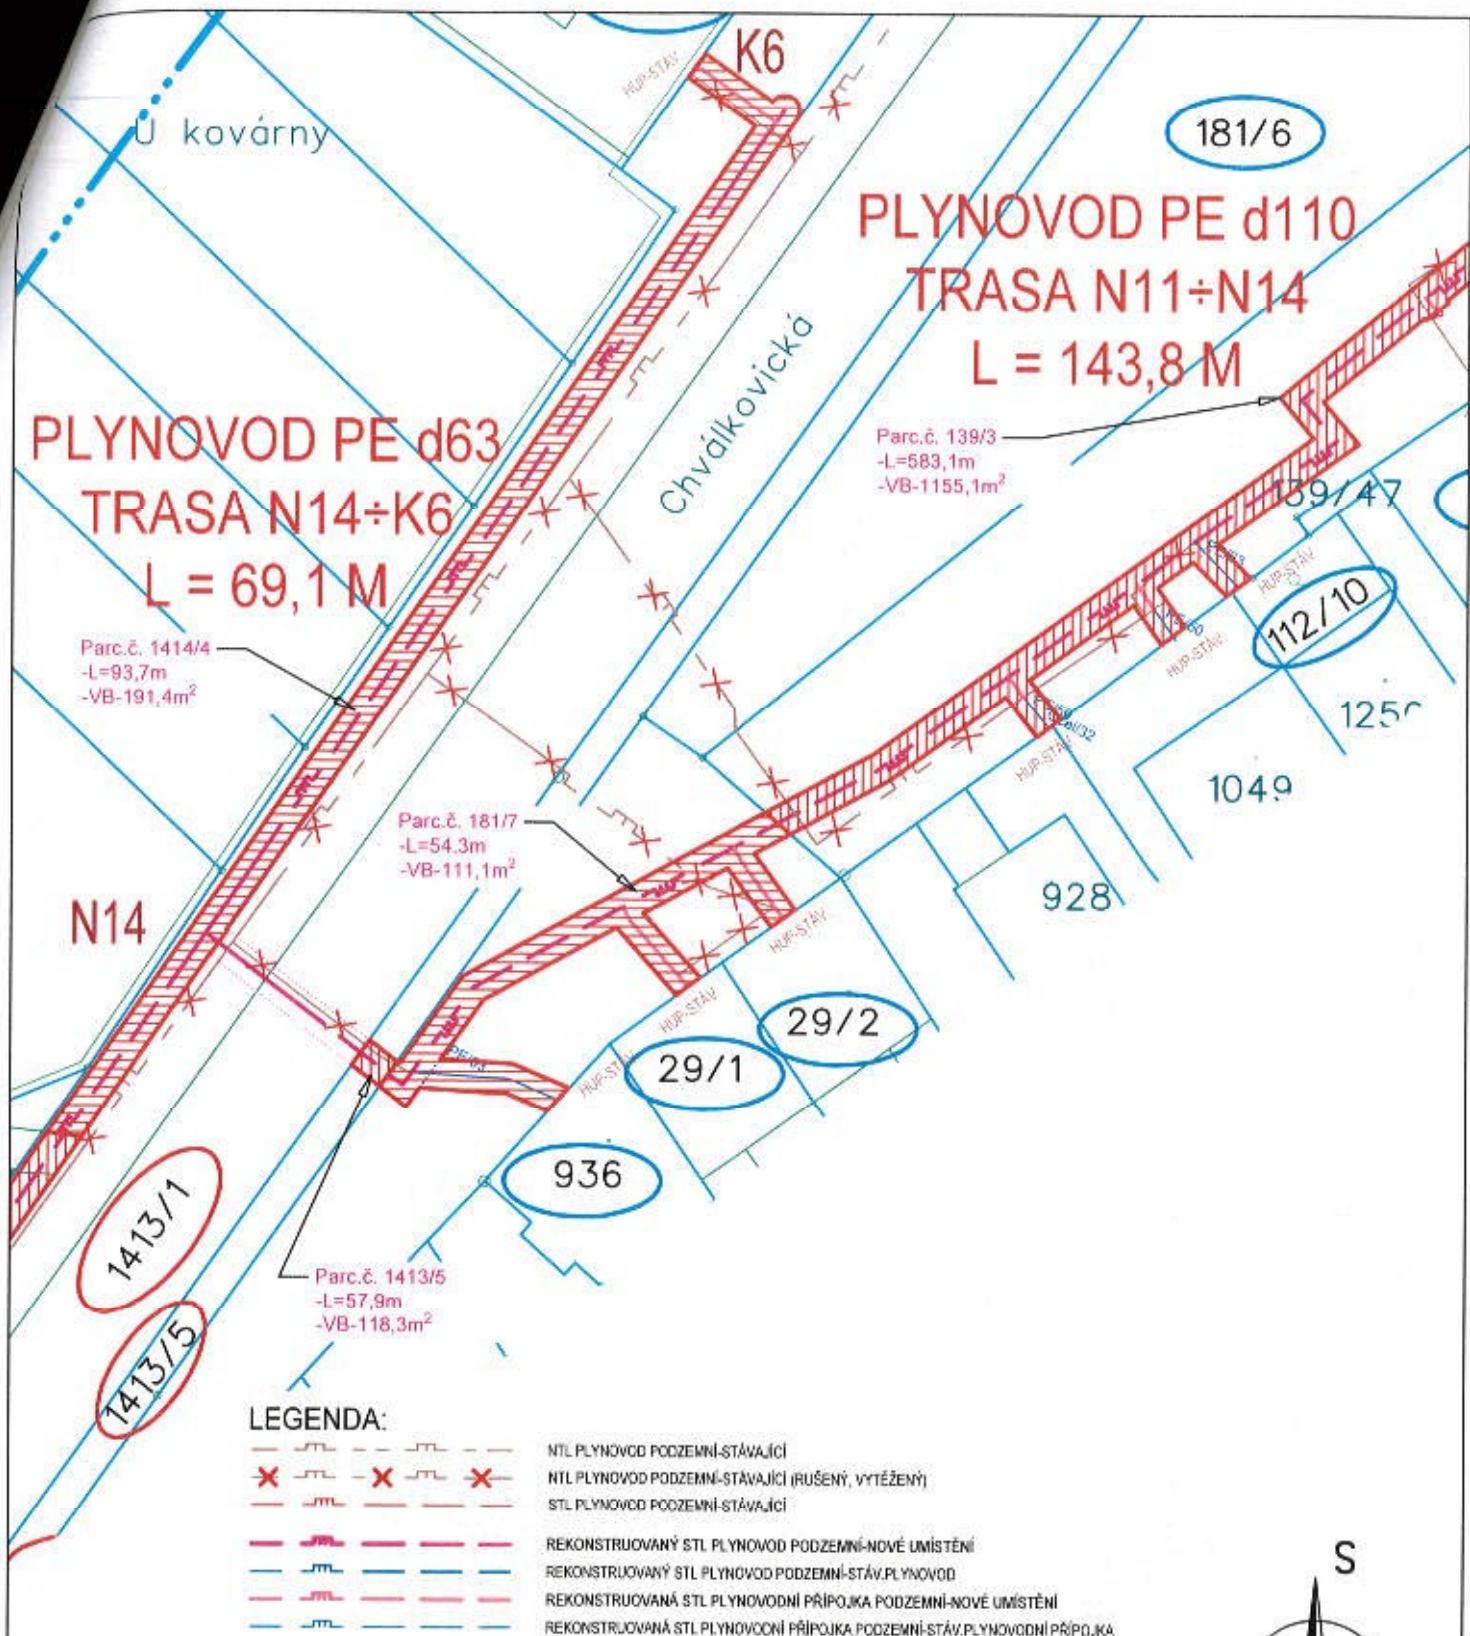

POZNÁMKA:

-ROZSAH VĚCNÉHO BŘEMENE U STŘEDOTLAKÝCH PLYNOVODŮ A PLYNOVODNÍCH PŘÍPOJEK V ZASTAVĚNÉ I NEZASTAVĚNÉ ČÁSTI OBCE ČINÍ 1 m NA OBĚ STRANY OD PŮDORYSU POTRUBÍ

KATASTRÁLNÍ SITUAČNÍ VÝKRES, M 1:500

Stavba: REKO MS Olomouc - Chválkovická + 5


Katastrální území: Chválkovice

Parcela číslo: 139/3, 181/7, 1413/5, 1414/4

Vlastník: Statutární město Olomouc

Médium: ZEMNÍ PLYN, STL-max.400 kPa

PŘÍLOHA č.5/10

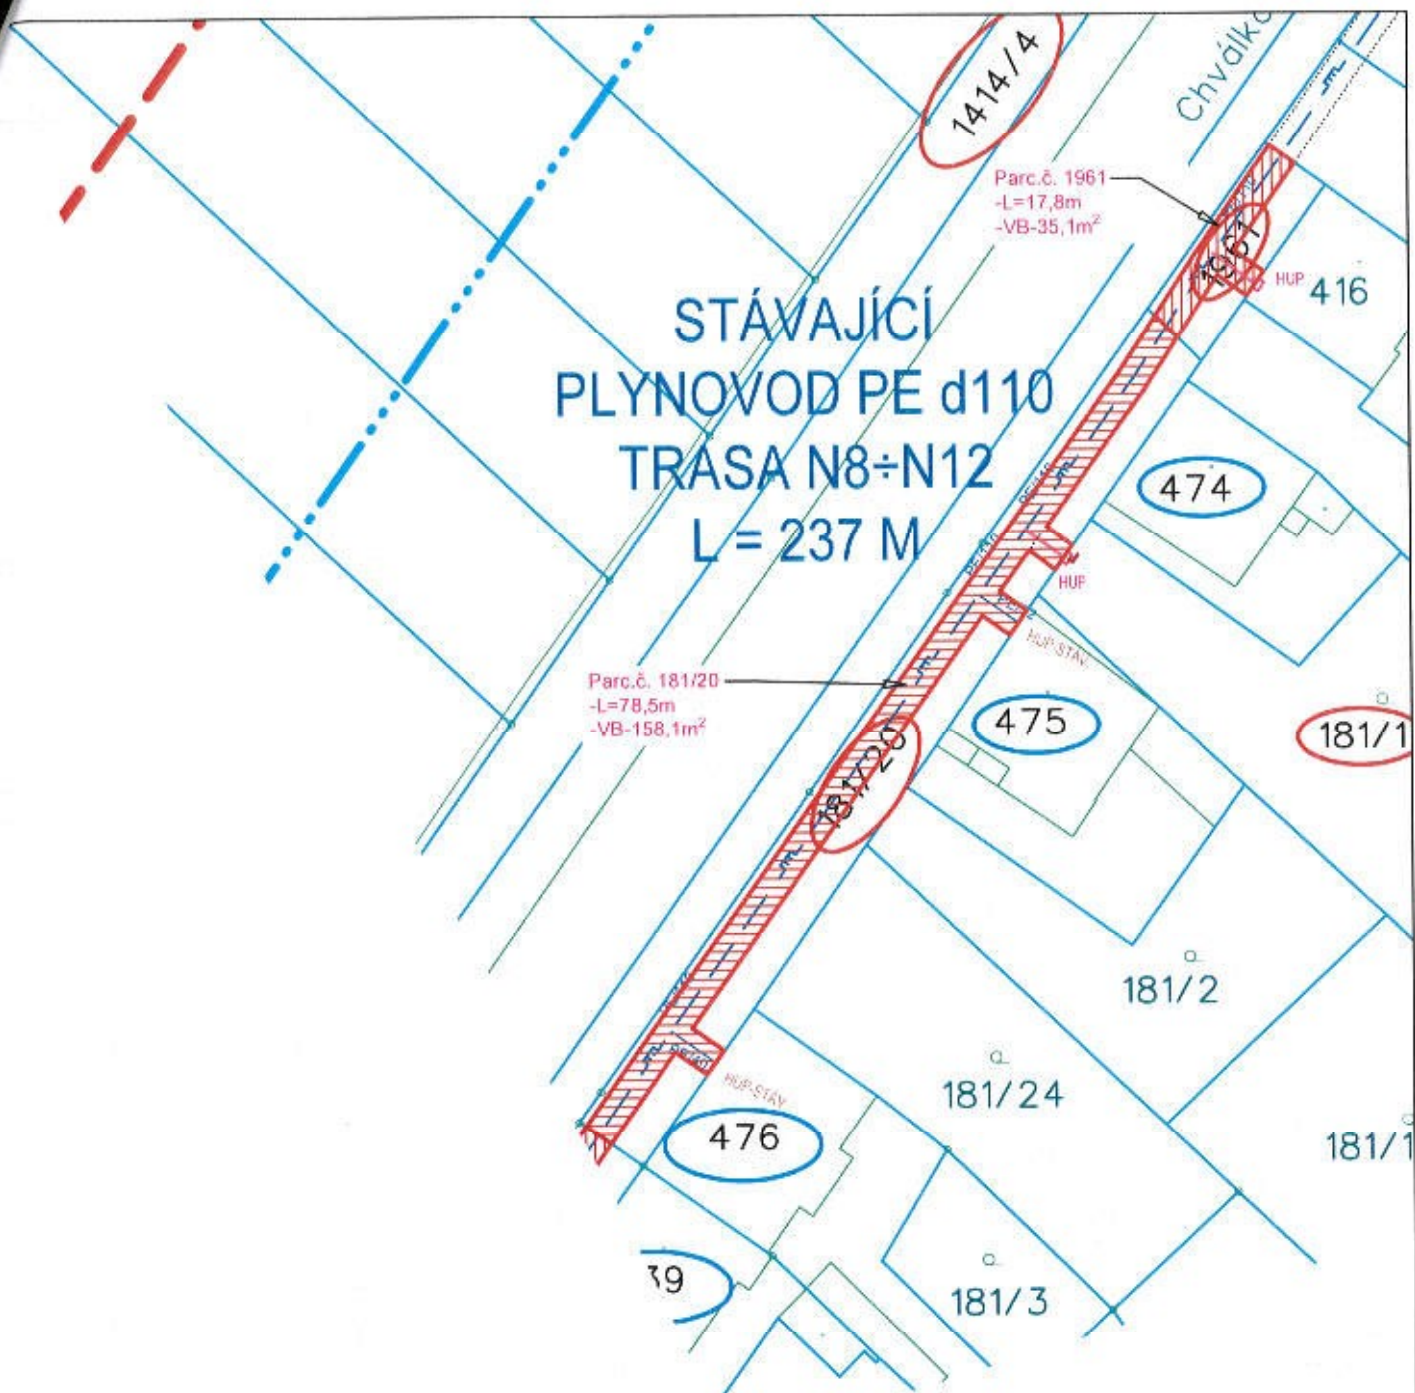


LEGENDA:

	NTL PLYNOVOD PODZEMNÍ-STÁVAJÍCÍ
	NTL PLYNOVOD PODZEMNÍ-STÁVAJÍCÍ (RUŠENÝ, VYTĚŽENÝ)
	STL PLYNOVOD PODZEMNÍ-STÁVAJÍCÍ
	REKONSTRUOVANÝ STL PLYNOVOD PODZEMNÍ-NOVÉ UMÍSTĚNÍ
	REKONSTRUOVANÝ STL PLYNOVOD PODZEMNÍ-STÁV PLYNOVOD
	REKONSTRUOVANÁ STL PLYNOVODNÍ PŘÍPOJKA PODZEMNÍ-NOVÉ UMÍSTĚNÍ
	REKONSTRUOVANÁ STL PLYNOVODNÍ PŘÍPOJKA PODZEMNÍ-STÁV PLYNOVODNÍ PŘÍPOJKA

POZNÁMKA:

-ROZSAH VĚCNÉHO BŘEMENE U STŘEDOTLAKÝCH PLYNOVODŮ A PLYNOVODNÍCH PŘÍPOJEK V ZASTAVĚNÉ I NEZASTAVĚNÉ ČÁSTI OBCE ČINÍ 1 m NA OBĚ STRANY OD PŮDORYSU POTRUBÍ

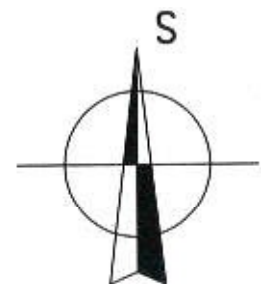

KATASTRÁLNÍ SITUAČNÍ VÝKRES, M 1:500

Stavba: REKO MS Olomouc - Chválkovická + 5

Katastrální území: Chválkovice

Parcela číslo: **181/20, 1961**

Vlastník: Statutární město Olomouc

Médium: ZEMNÍ PLYN, STL-max.400 kPa

PŘÍLOHA č.6/10

A




LEGENDA:

- NTL PLYNOVOD PODZEMNÍ STAVAJÍCÍ
- NTL PLYNOVOD PODZEMNÍ STAVAJÍCÍ (RUŠENÝ, VYTĚŽENÝ)
- STL PLYNOVOD PODZEMNÍ STAVAJÍCÍ
- REKONSTRUOVANÝ STL PLYNOVOD PODZEMNÍ NOVÉ UMÍSTĚNÍ
- REKONSTRUOVANÝ STL PLYNOVOD PODZEMNÍ STAVAJÍCÍ
- REKONSTRUOVANÝ STL PLYNOVOD PODZEMNÍ NOVÉ UMÍSTĚNÍ
- REKONSTRUOVANÝ STL PLYNOVOD PODZEMNÍ STAVAJÍCÍ

POZNÁMKA:

-ROZSAH VĚCNOHO BŘEMENE U STŘEDOTÁKÝCH PLYNOVODŮ A PLYNOVODNÍCH PŘÍPOJEK V ZASTAVĚNÉ ČÁSTI OBCE ČINÍ 1 m NA OBE STRANY OD PŮDORYSU POTRUBÍ

KATASTRÁLNÍ SITUACNÍ VÝKRES, M 1:500
 Stavba: REKO MS Olomouc - Chválkovická + 5
 Katastrální území: Chválkovice
 Parcela číslo: 174/3, 174/4, 178/4, 1413/5, 1415
 Vlastník: Statutární město Olomouc
 Médium: ZEMNÍ PLYN, STL-max.400 kPa

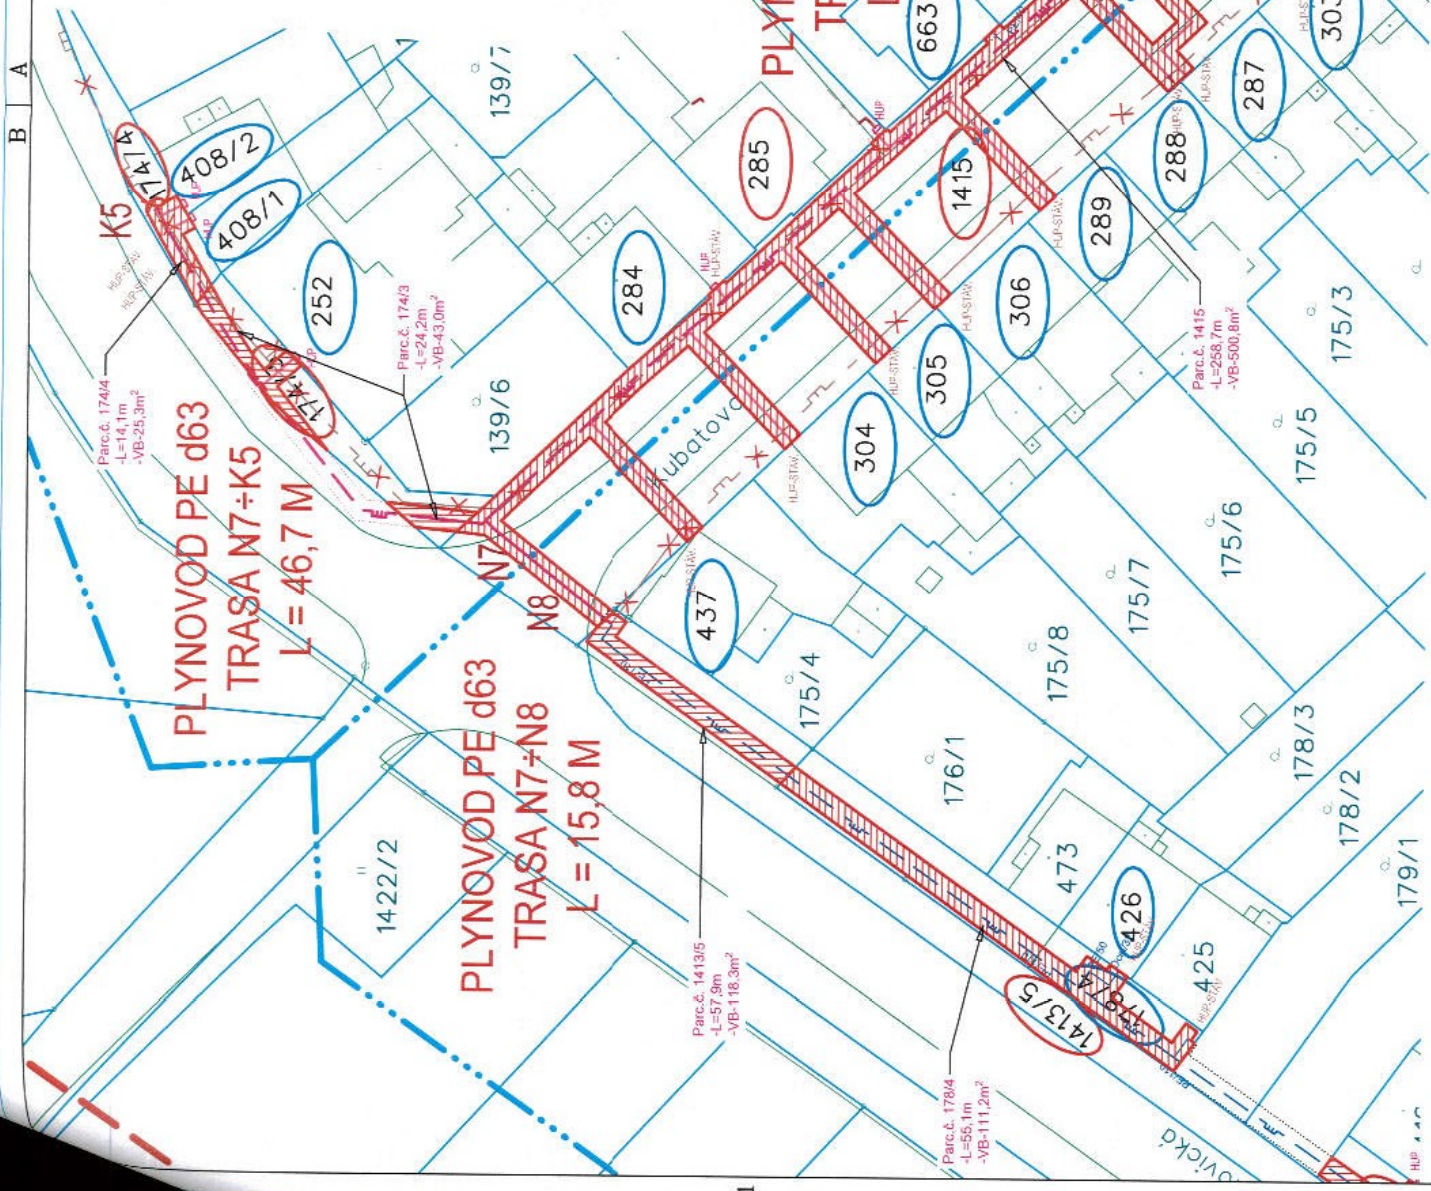


A

B

B

PLYNOVOD PE d63 TRASA N2÷K2 L = 143,7 M

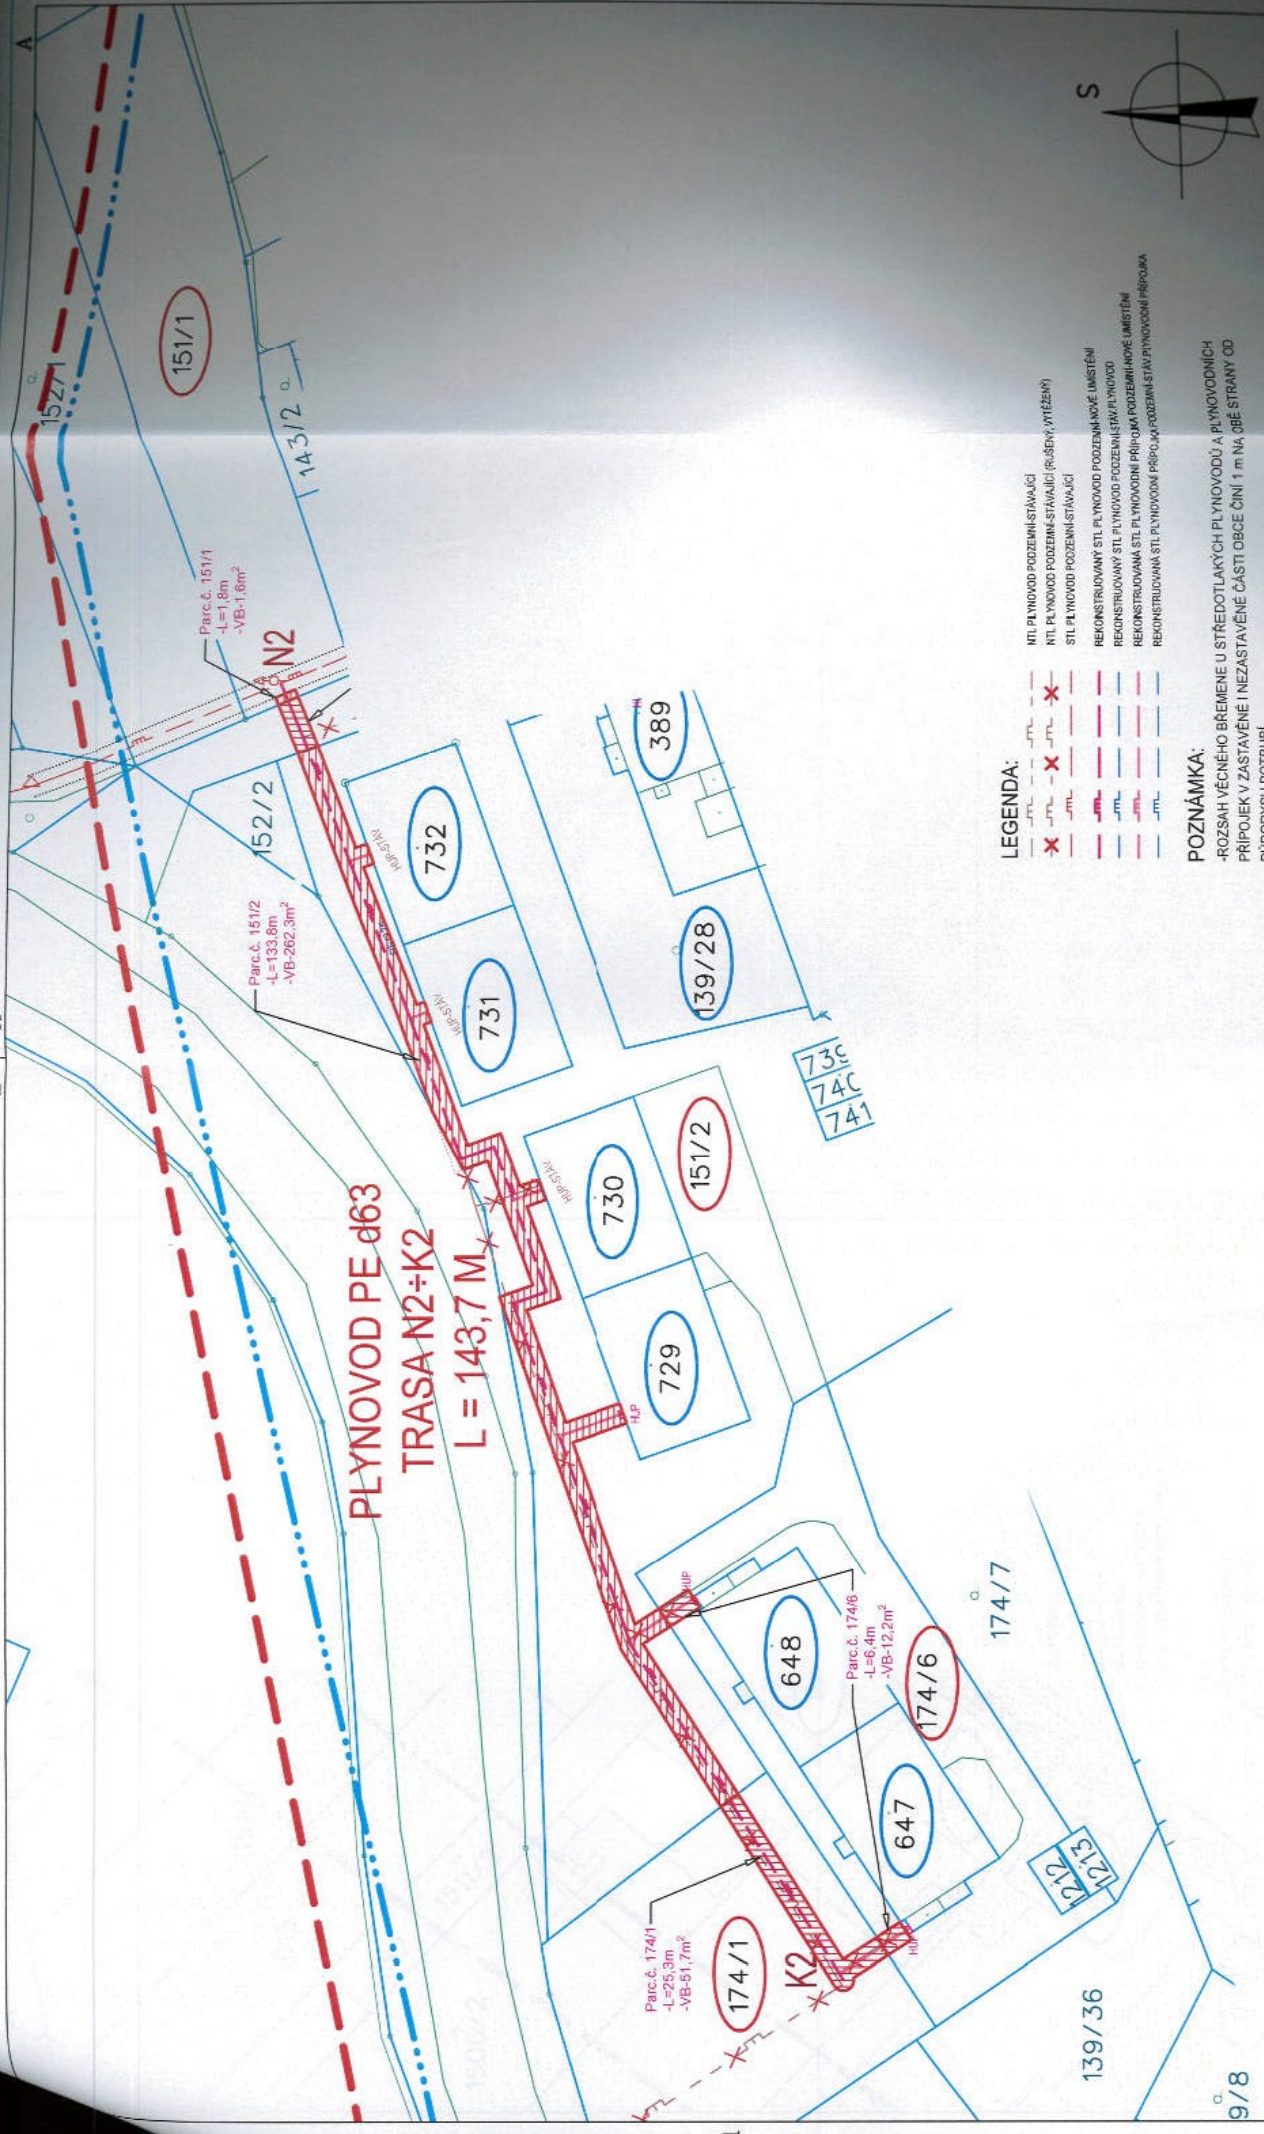

- LEGENDA:**
- STL PLYNOVOD PODZEMNÍ STAVAJÍCÍ
 - STL PLYNOVOD PODZEMNÍ STAVAJÍCÍ (RÚŠENÝ, VYTĚŽENÝ)
 - STL PLYNOVOD PODZEMNÍ STAVAJÍCÍ
 - REKONSTRUOVANÝ STL PLYNOVOD PODZEMNÍ NOVÉ UMÍSTĚNÍ
 - REKONSTRUOVANÝ STL PLYNOVOD PODZEMNÍ STAV PLYNOVOD
 - REKONSTRUOVANÁ STL PLYNOVODNÍ PŘÍPOJKA PODZEMNÍ NOVÉ UMÍSTĚNÍ
 - REKONSTRUOVANÁ STL PLYNOVODNÍ PŘÍPOJKA PODZEMNÍ STAV PLYNOVODNÍ PŘÍPOJKA


POZNÁMKA:

- ROZSAH VĚCNÉHO BŘEMENE U STŘEDOTLAKÝCH PLYNOVODŮ A PLYNOVODNÍCH PŘÍPOJEK V ZASTAVĚNÉ I NEZASTAVĚNÉ ČÁSTI OBCE ČINÍ 1 m NA OBE STRANY OD PŮDORYSU POTRUBÍ



KATASTRÁLNÍ SITUAČNÍ VÝKRES, M 1:500
Stavba: REKO MS Olomouc - Chválkovická + 5
Katastrální území: Chválkovice
Parcela číslo: 151/1, 151/2, 174/1, 174/6
Vlastník: Statutární město Olomouc
Médium: ZEMNÍ PLYN, STL-max 400 kPa


PŘÍLOHA č.8/10

● ZACHOVAT D14

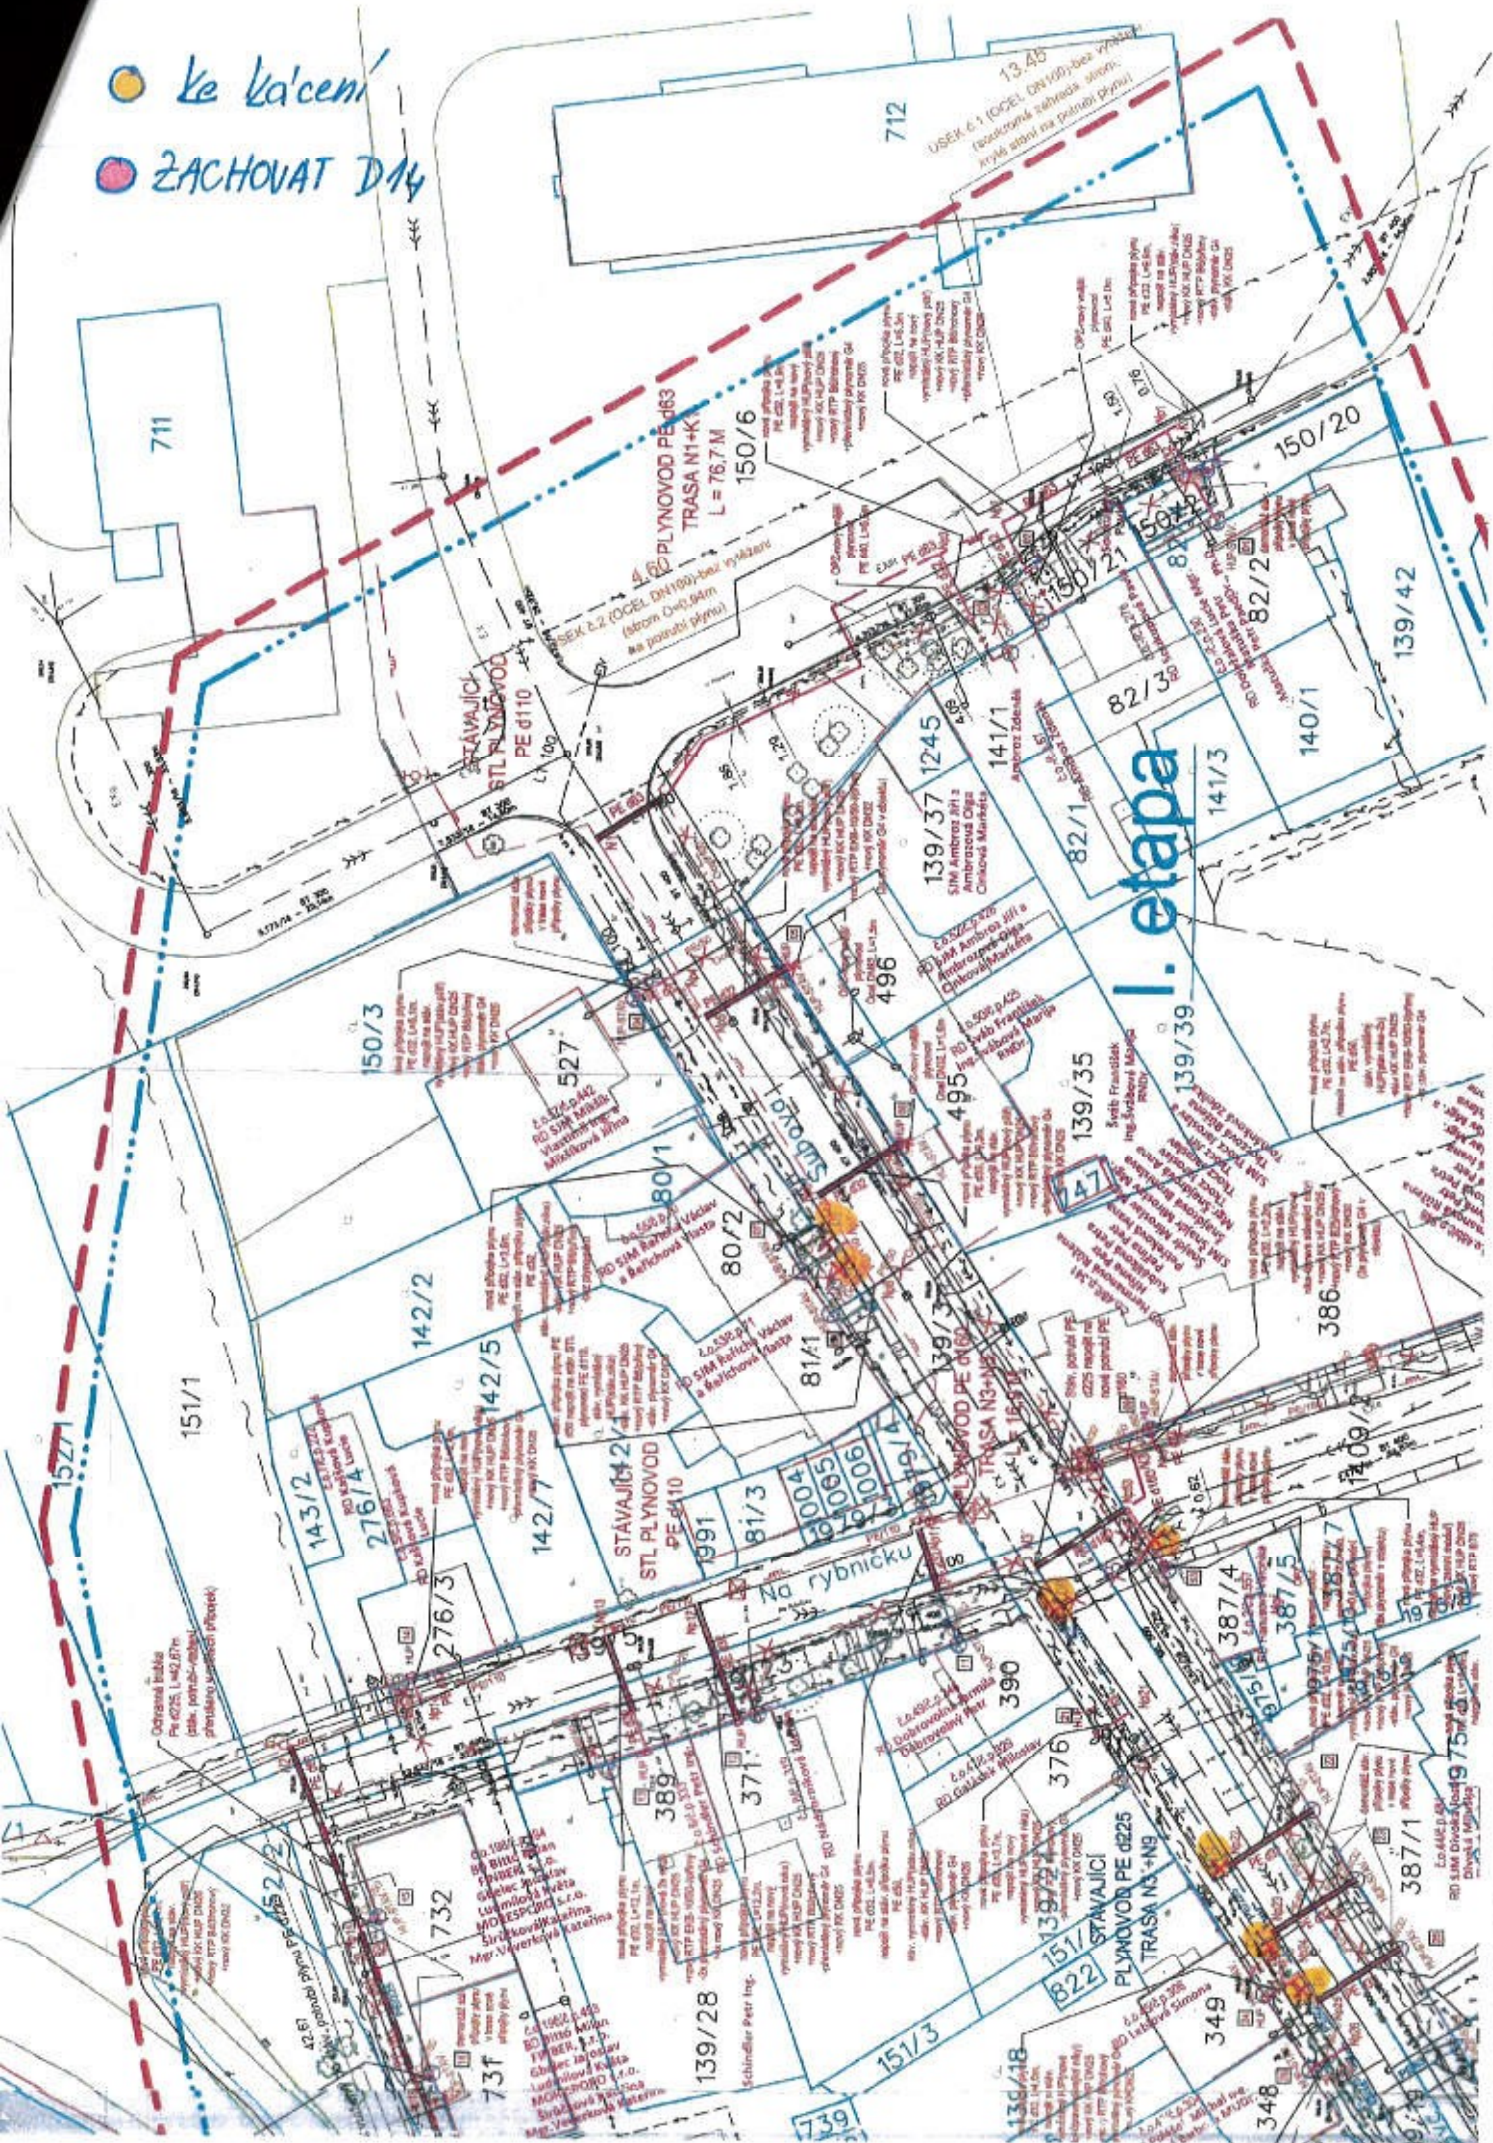



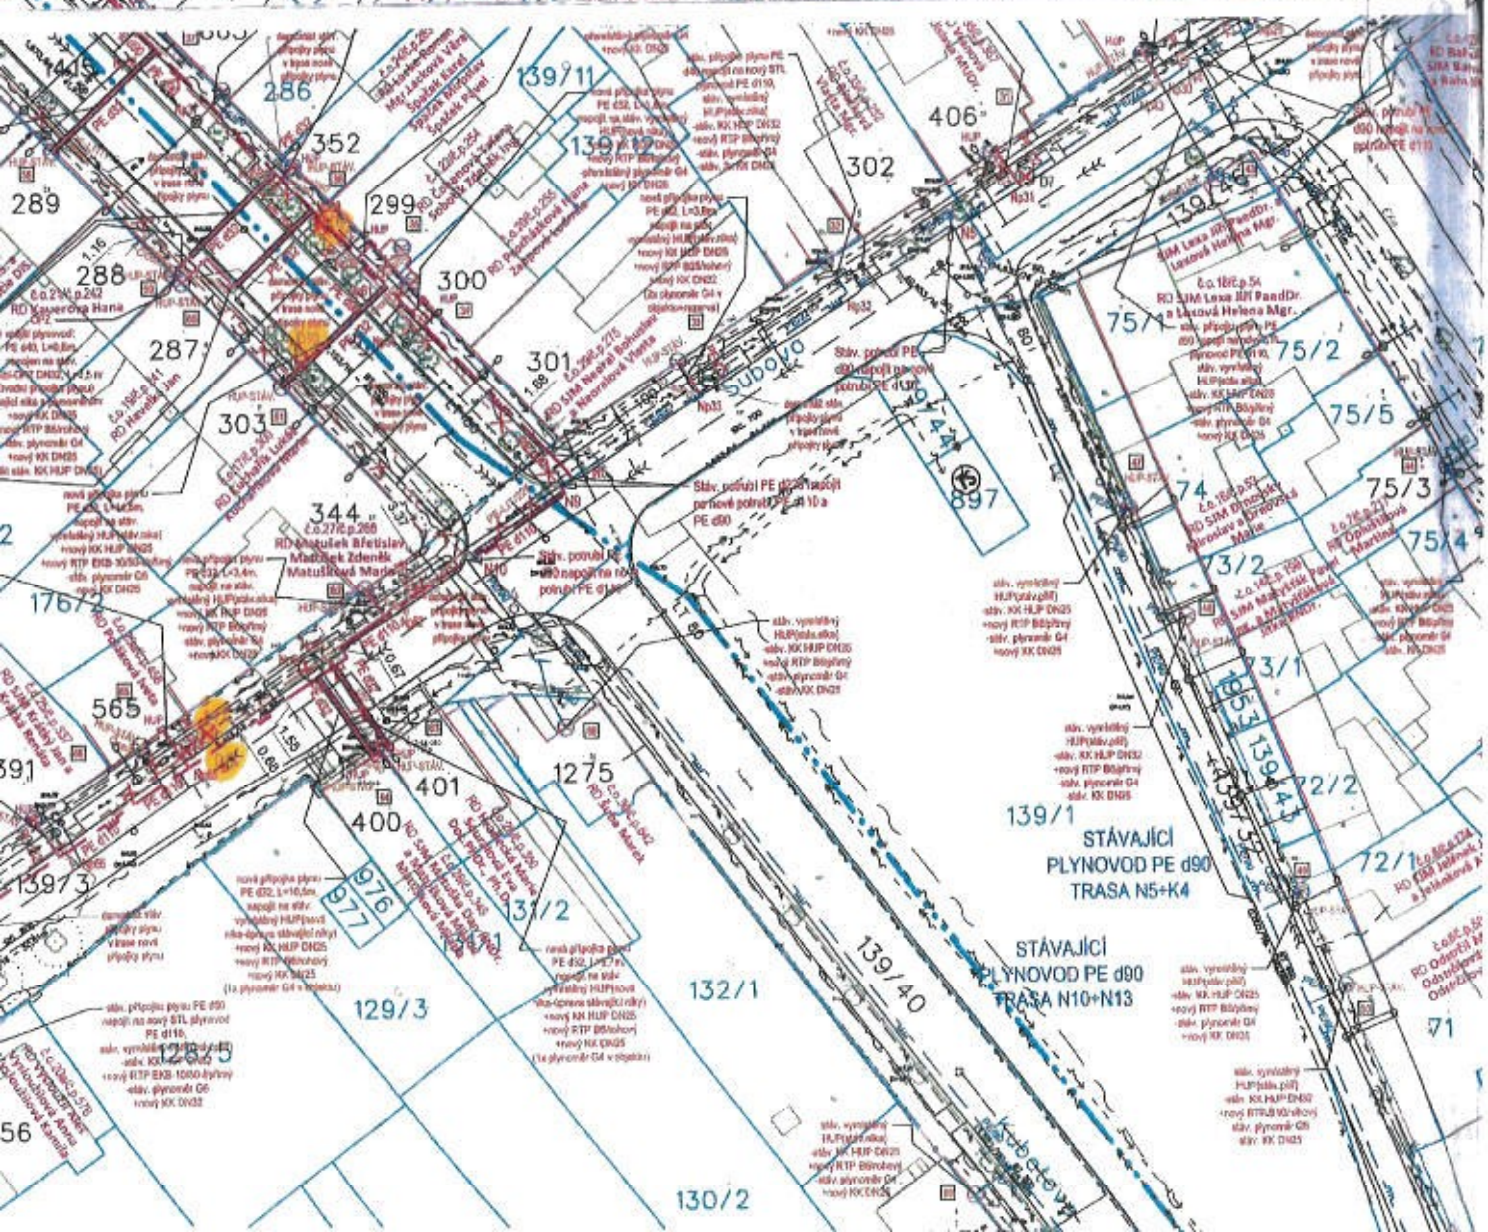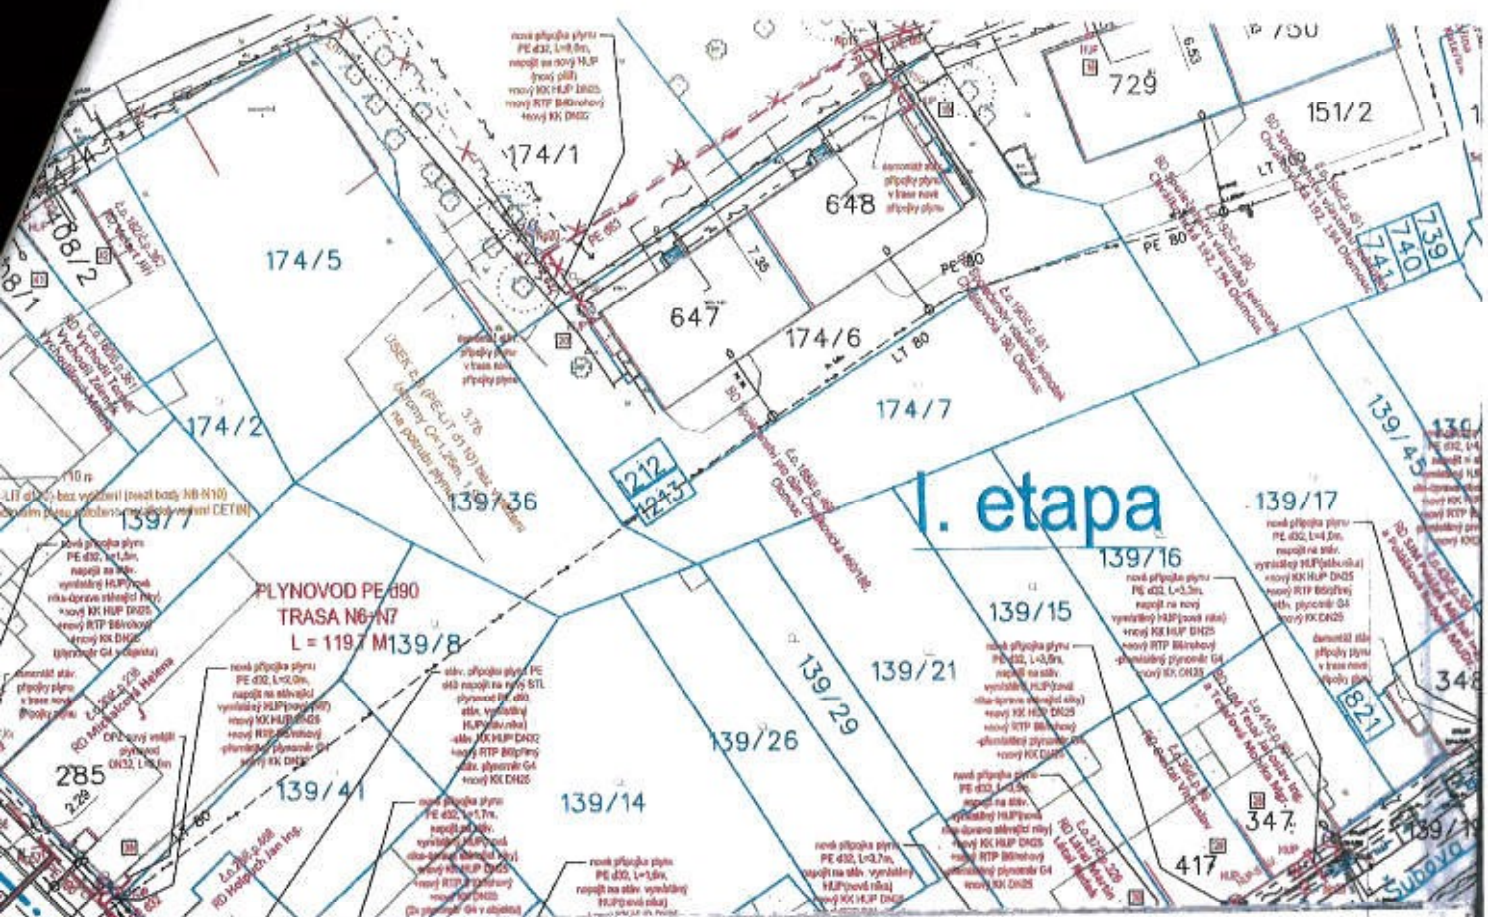

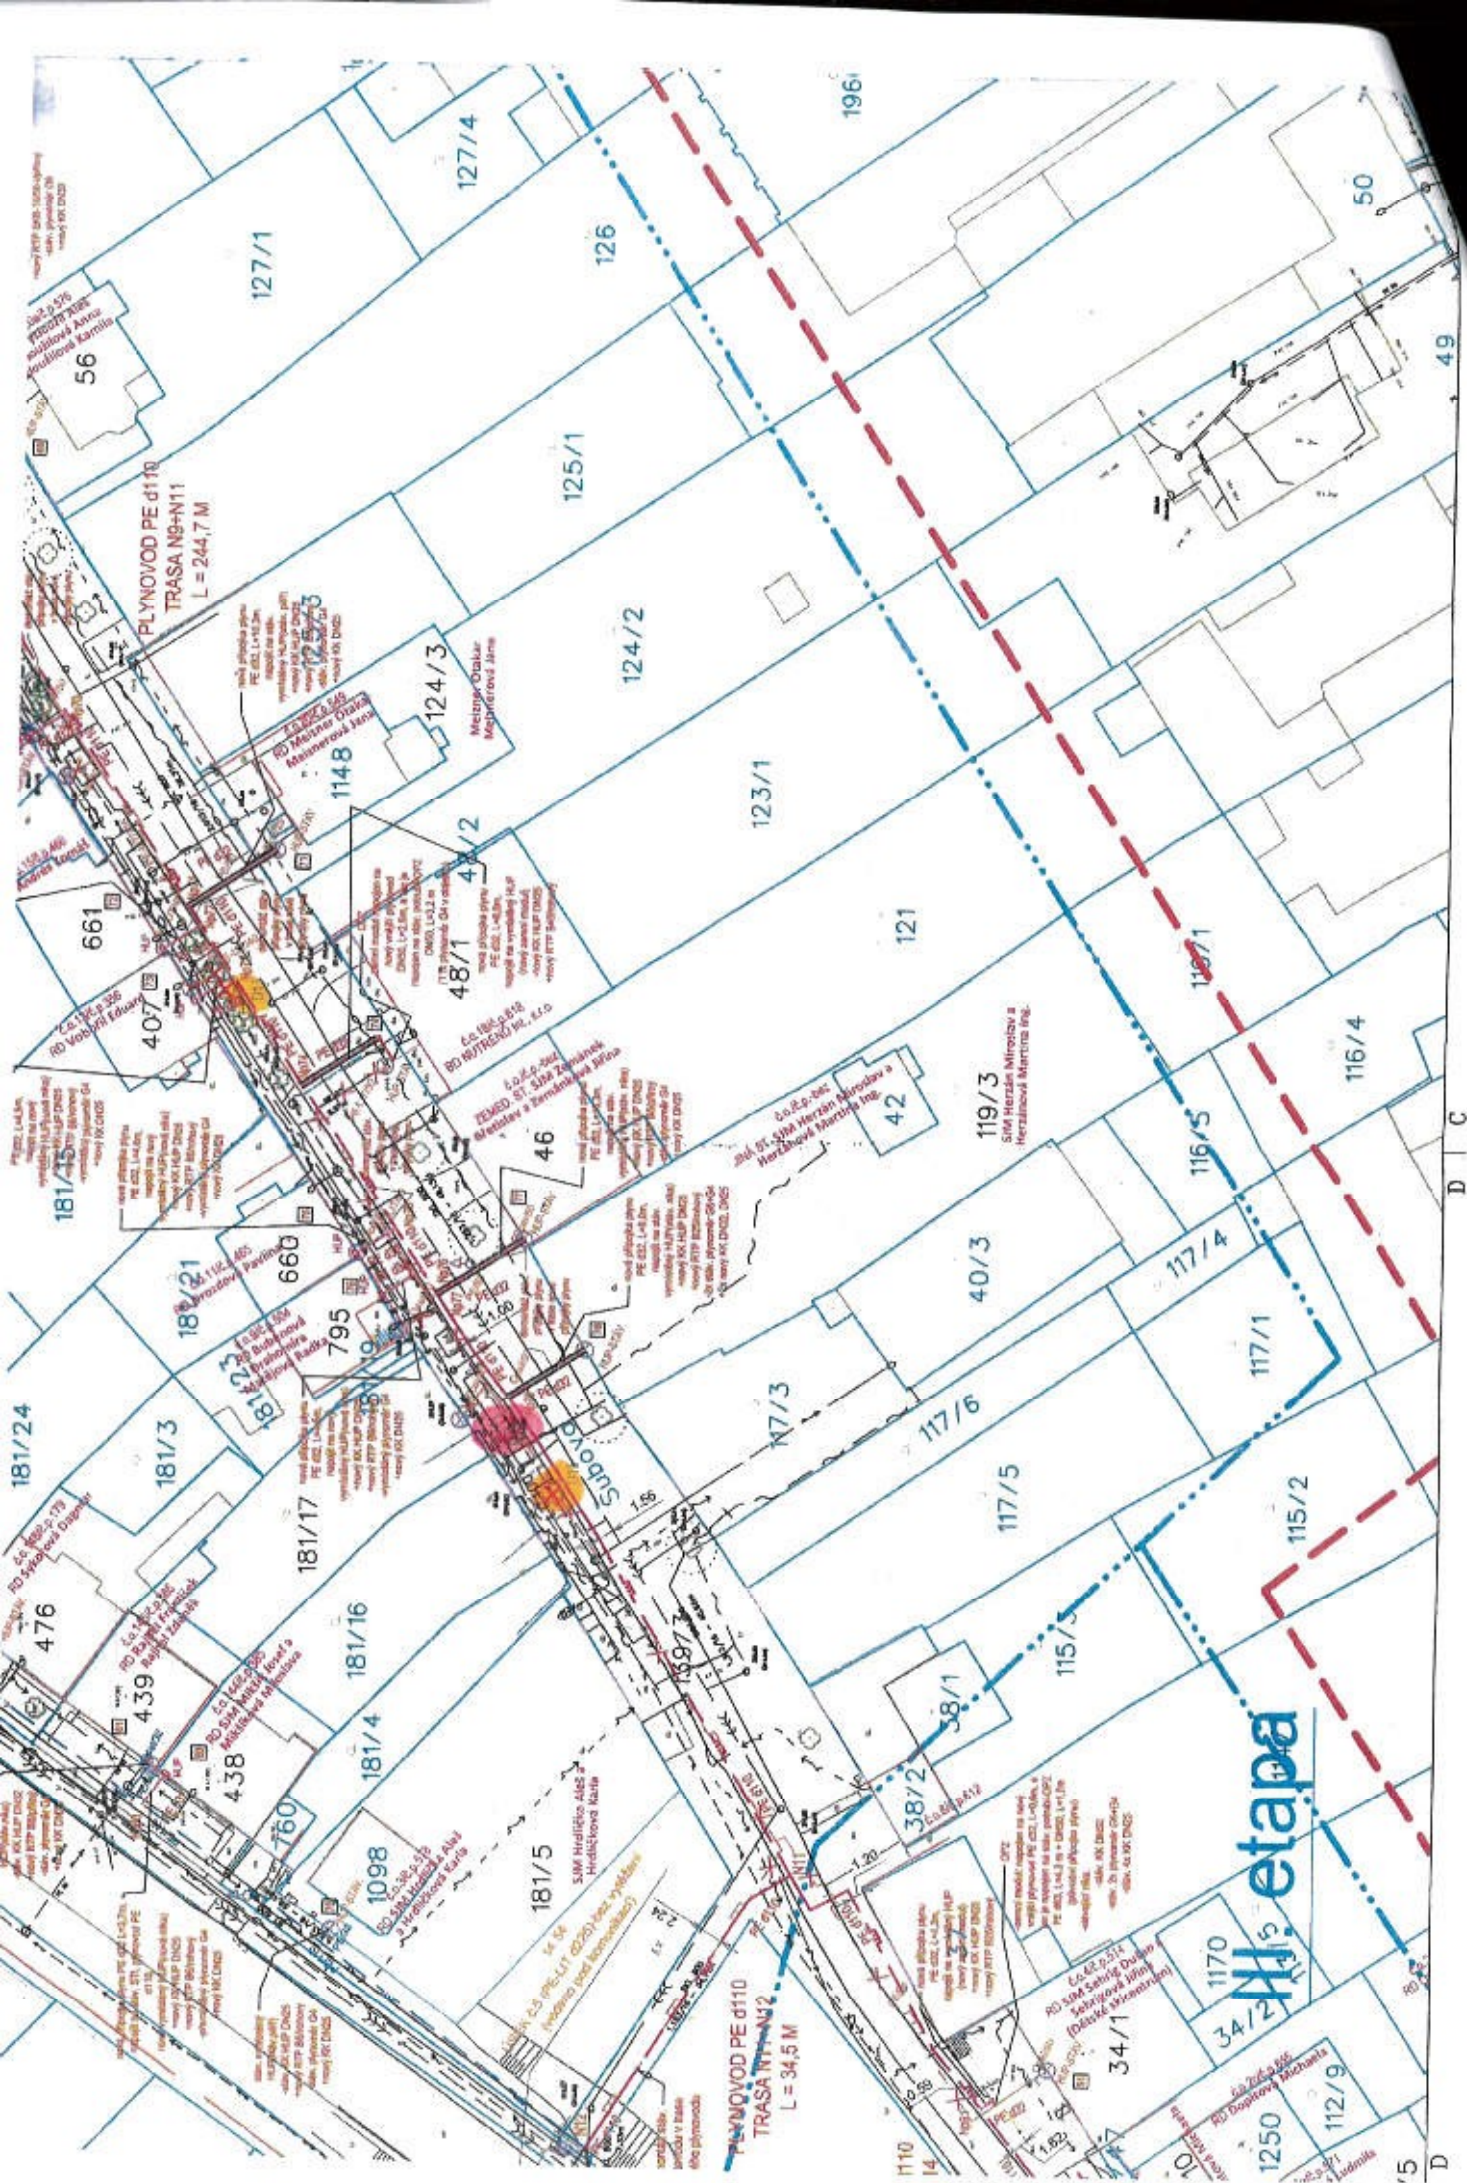

II. etapa

U kovárny


Chválkovická

III. etapa

PLYNOVOD PE 063
TRASA N14+K6
L = 89,1 M


181/6
PLYNOVOD PE d1
TRASA N11+N14
L = 143,8 M

PLYNOVOD PE 010
TRASA N14+K7
L = 140,8 M

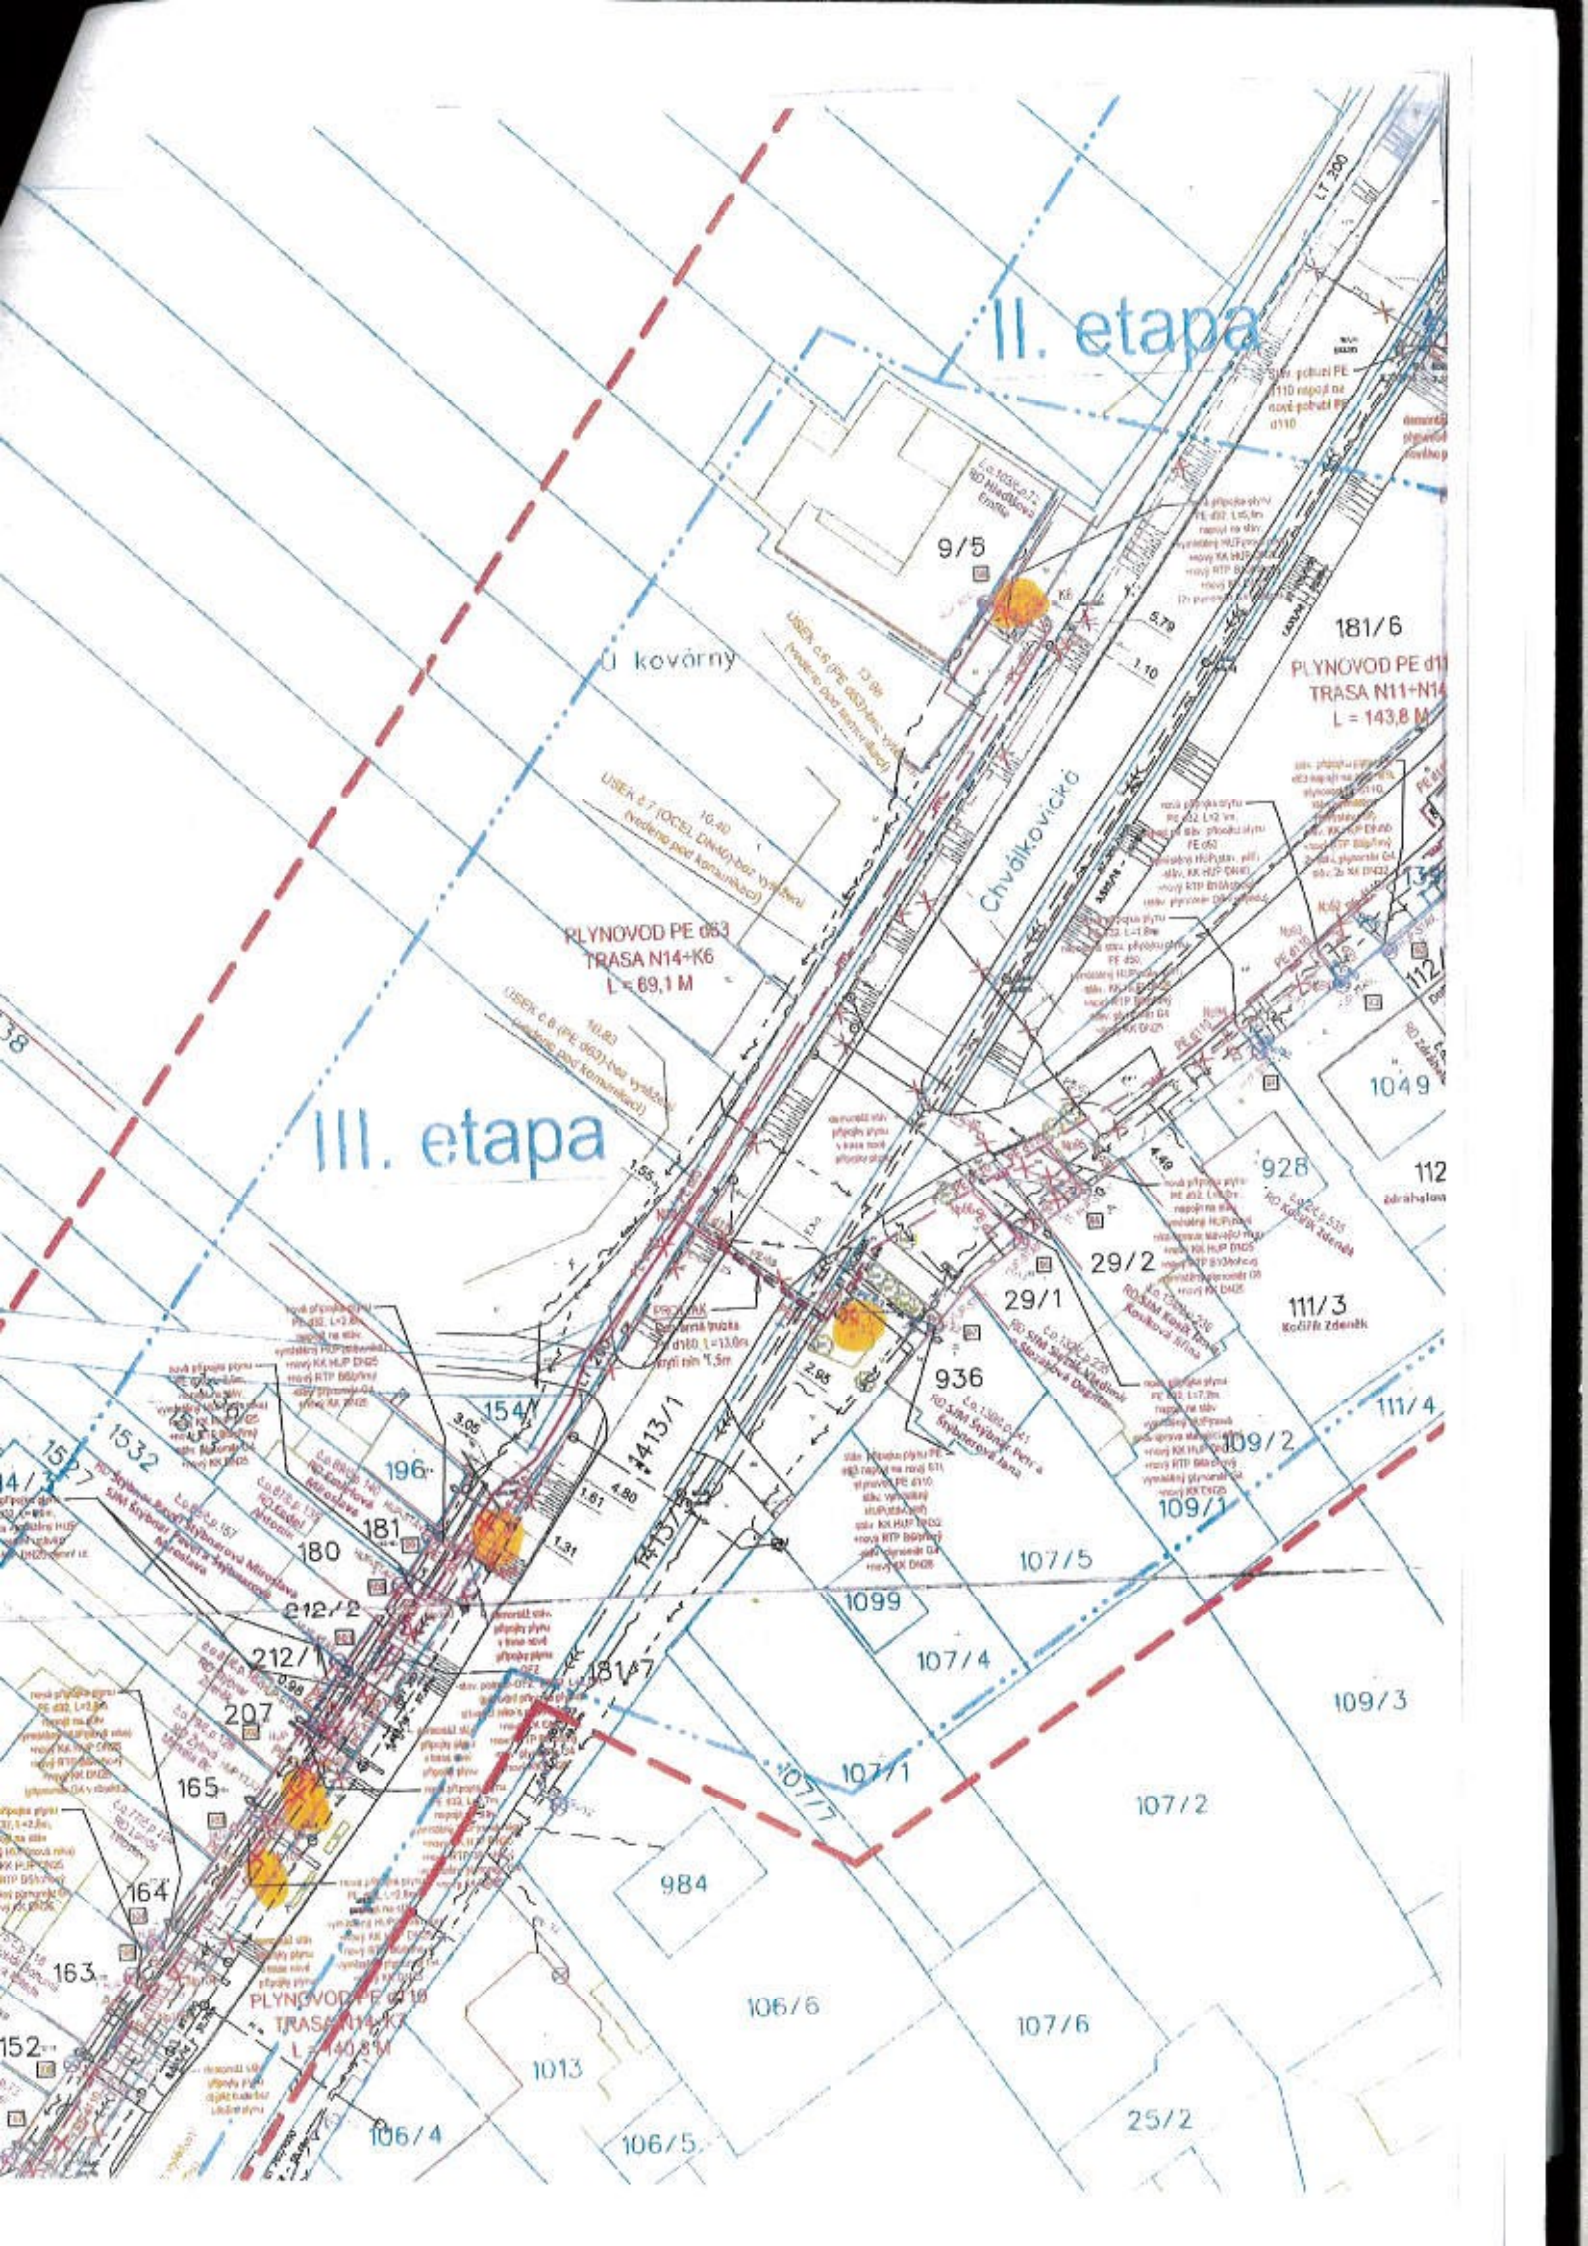

D 14



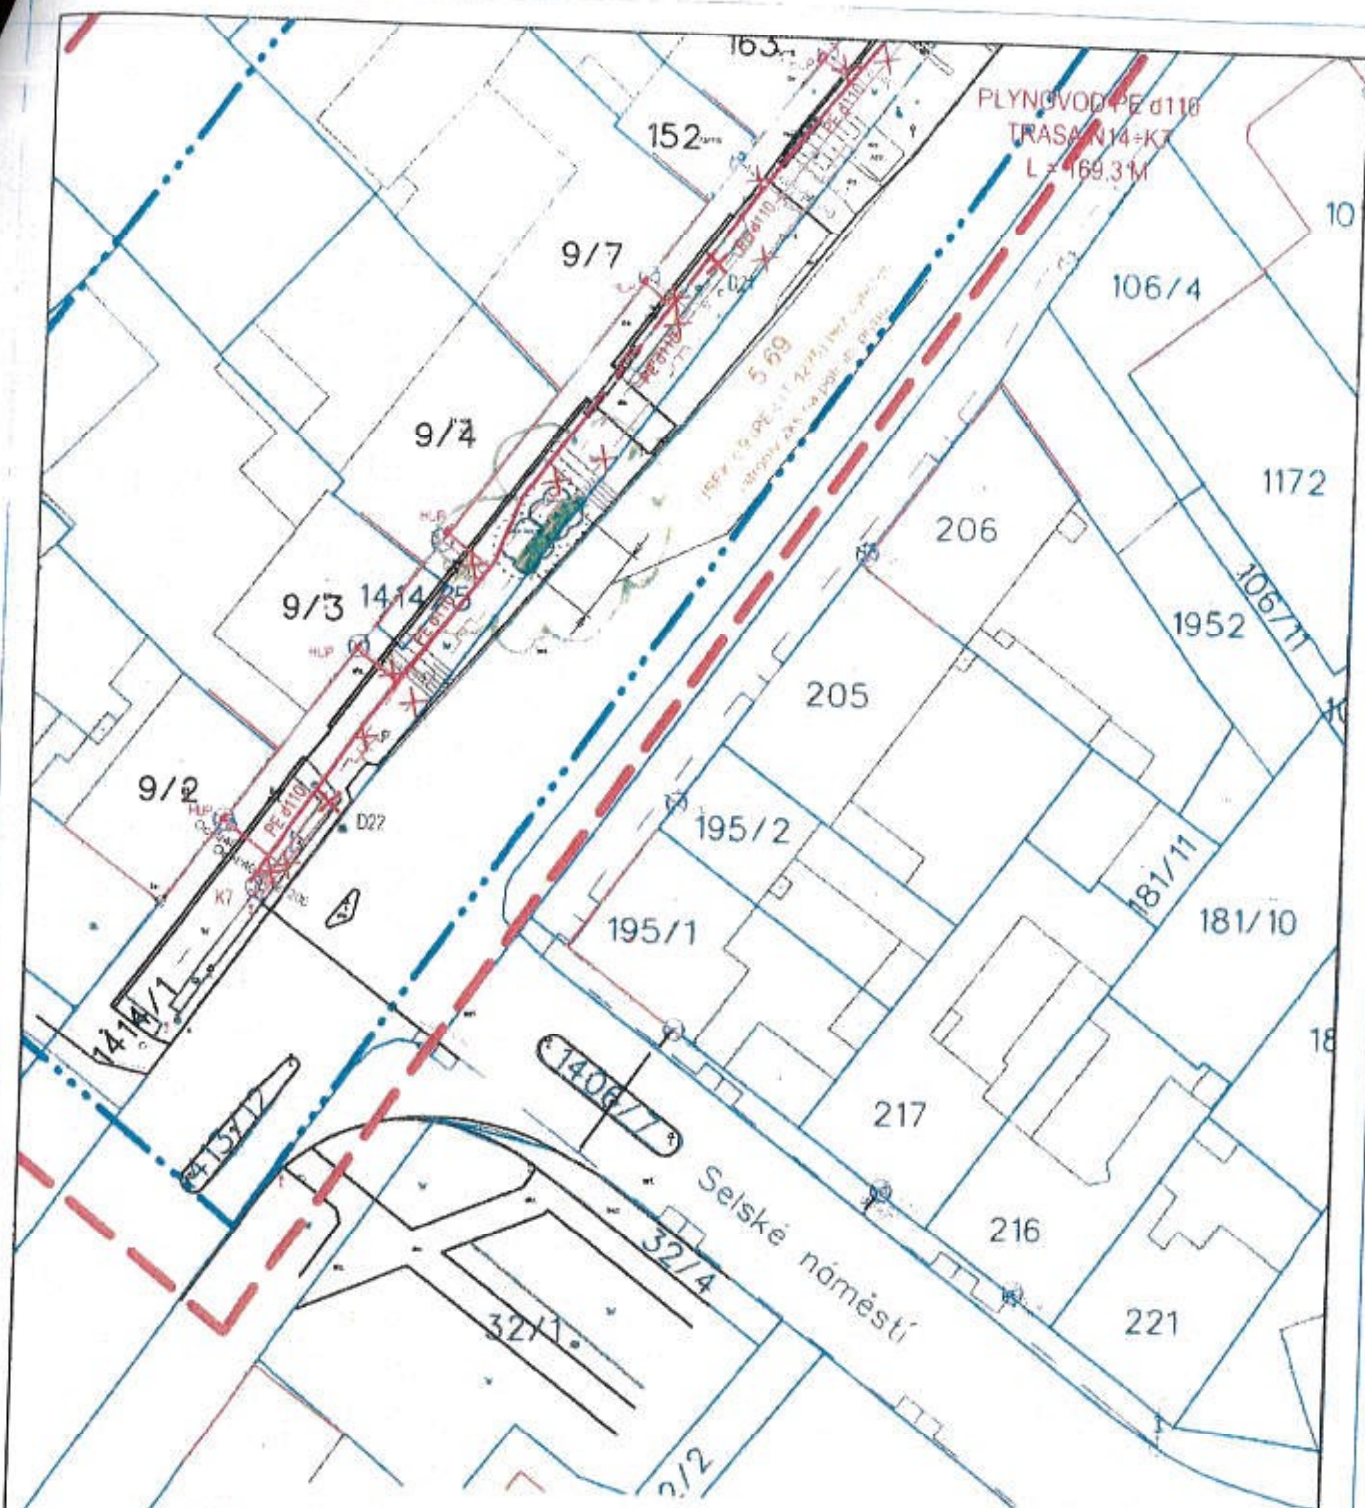

DÉLKY NEVYTĚŽENÉHO POTRUBÍ NA POZEMCÍCH
STATUTÁRNÍHO MĚSTA OLOMOUC:
NEVYTĚŽENÝ ÚSEK č.9 - PARC.Č.1414/1 - 5,69 m

PŘÍLOHA Č.3

STATISTICKÉ LISTY
Č. 351

DÉLKY NEVYTĚŽENÉHO POTRUBÍ NA POZEMCÍCH
STATUTÁRNÍHO MĚSTA OLOMOUC:

NEVYTĚŽENÝ ÚSEK č.3 -	PARC.Č.174/1 -	3.76 m
NEVYTĚŽENÝ ÚSEK č.4 -	PARC.Č.1415 -	1.10 m

178/2 etapa